


1

PLANTA BAJA

ESC. : 1 : 50


MUSEO TECNOLÓGICO

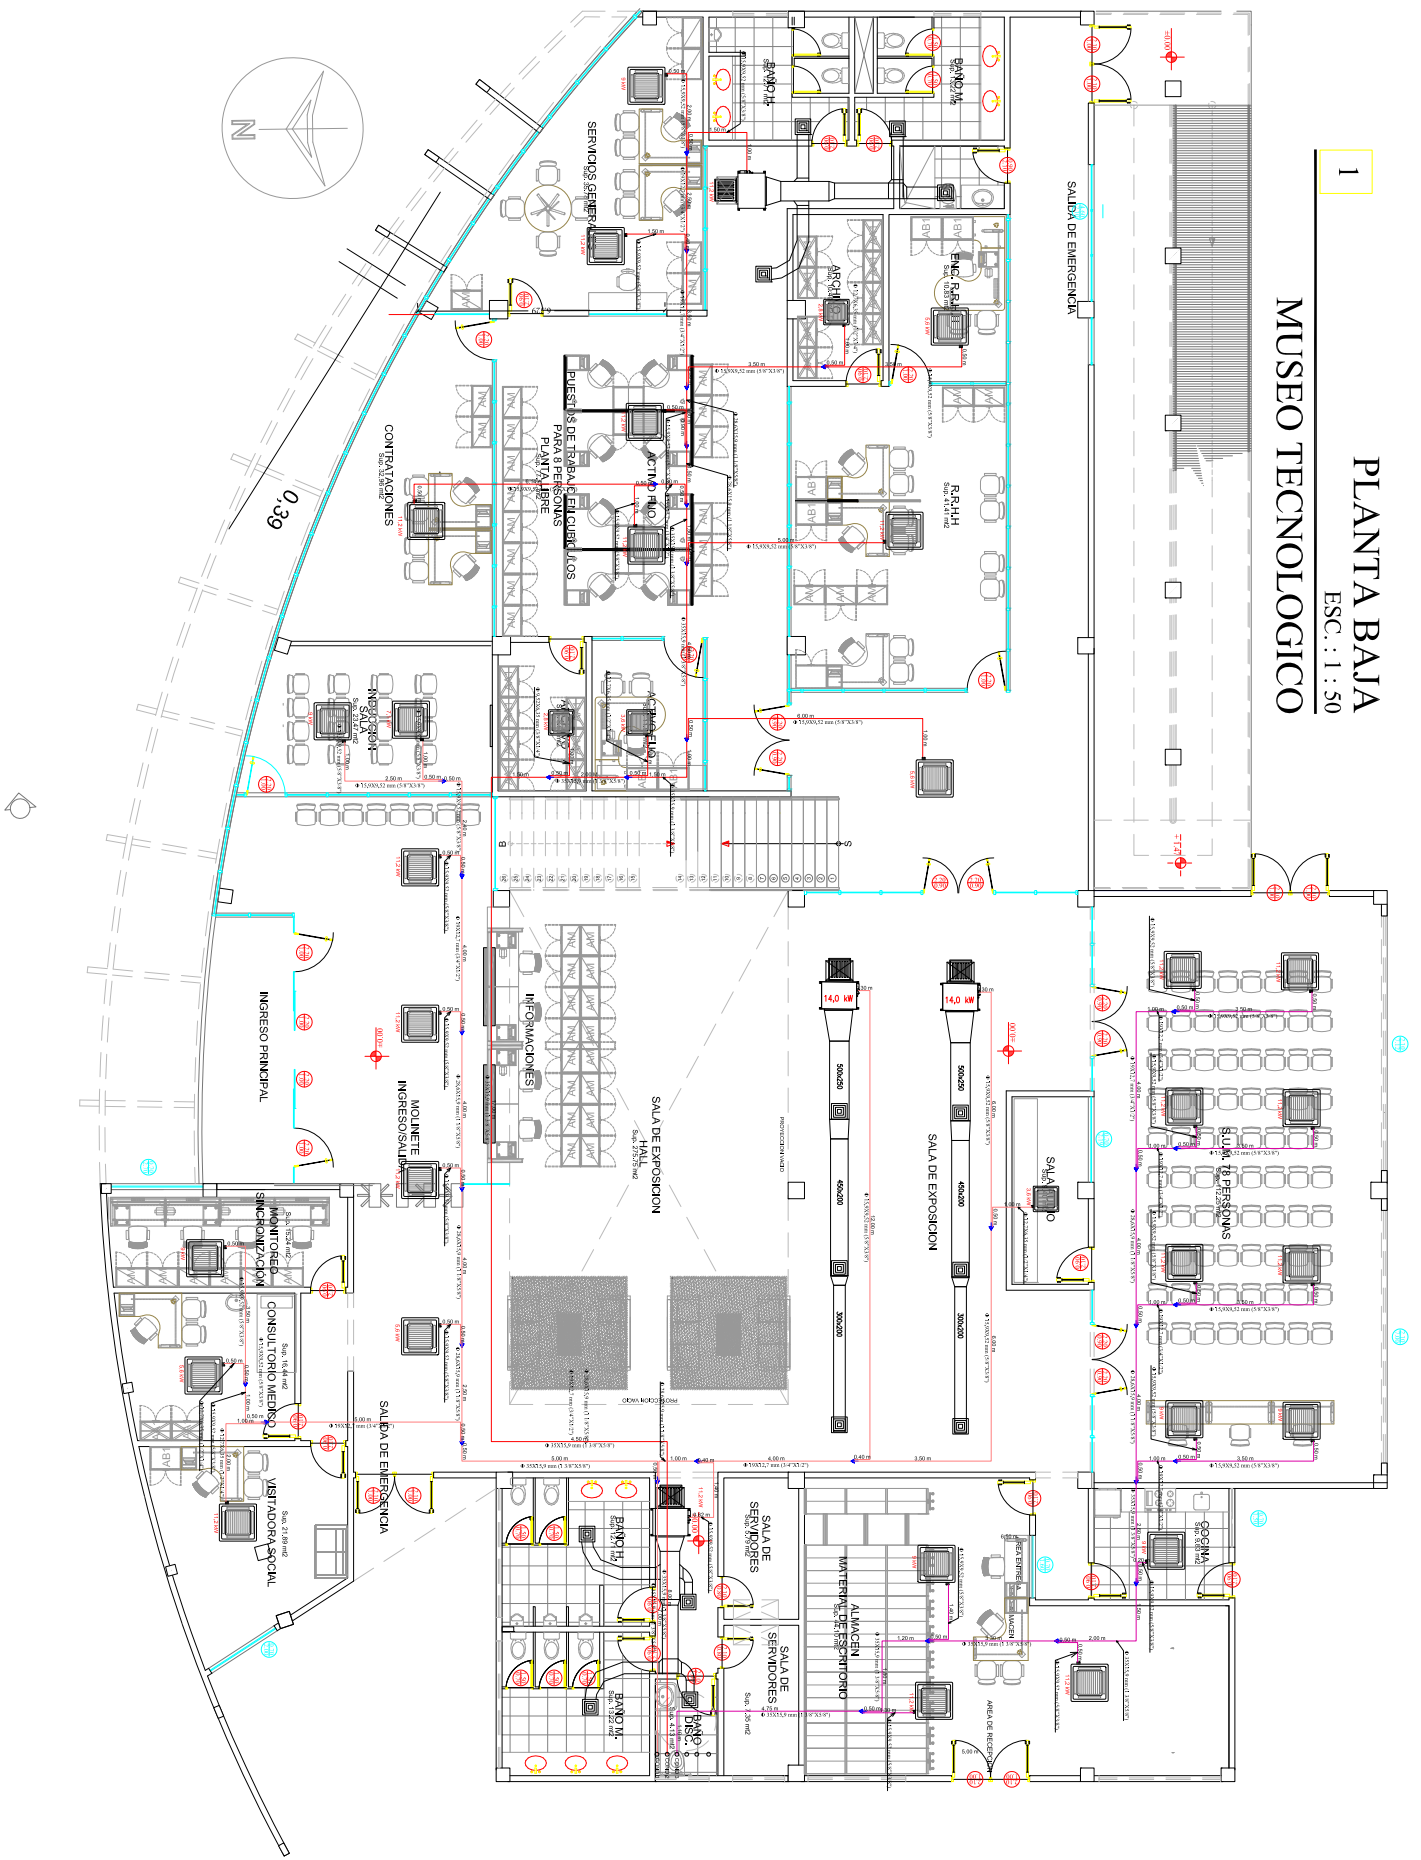

PLANTA ALTA

ESC. : 1 : 50

MUSEO TECNOLÓGICO

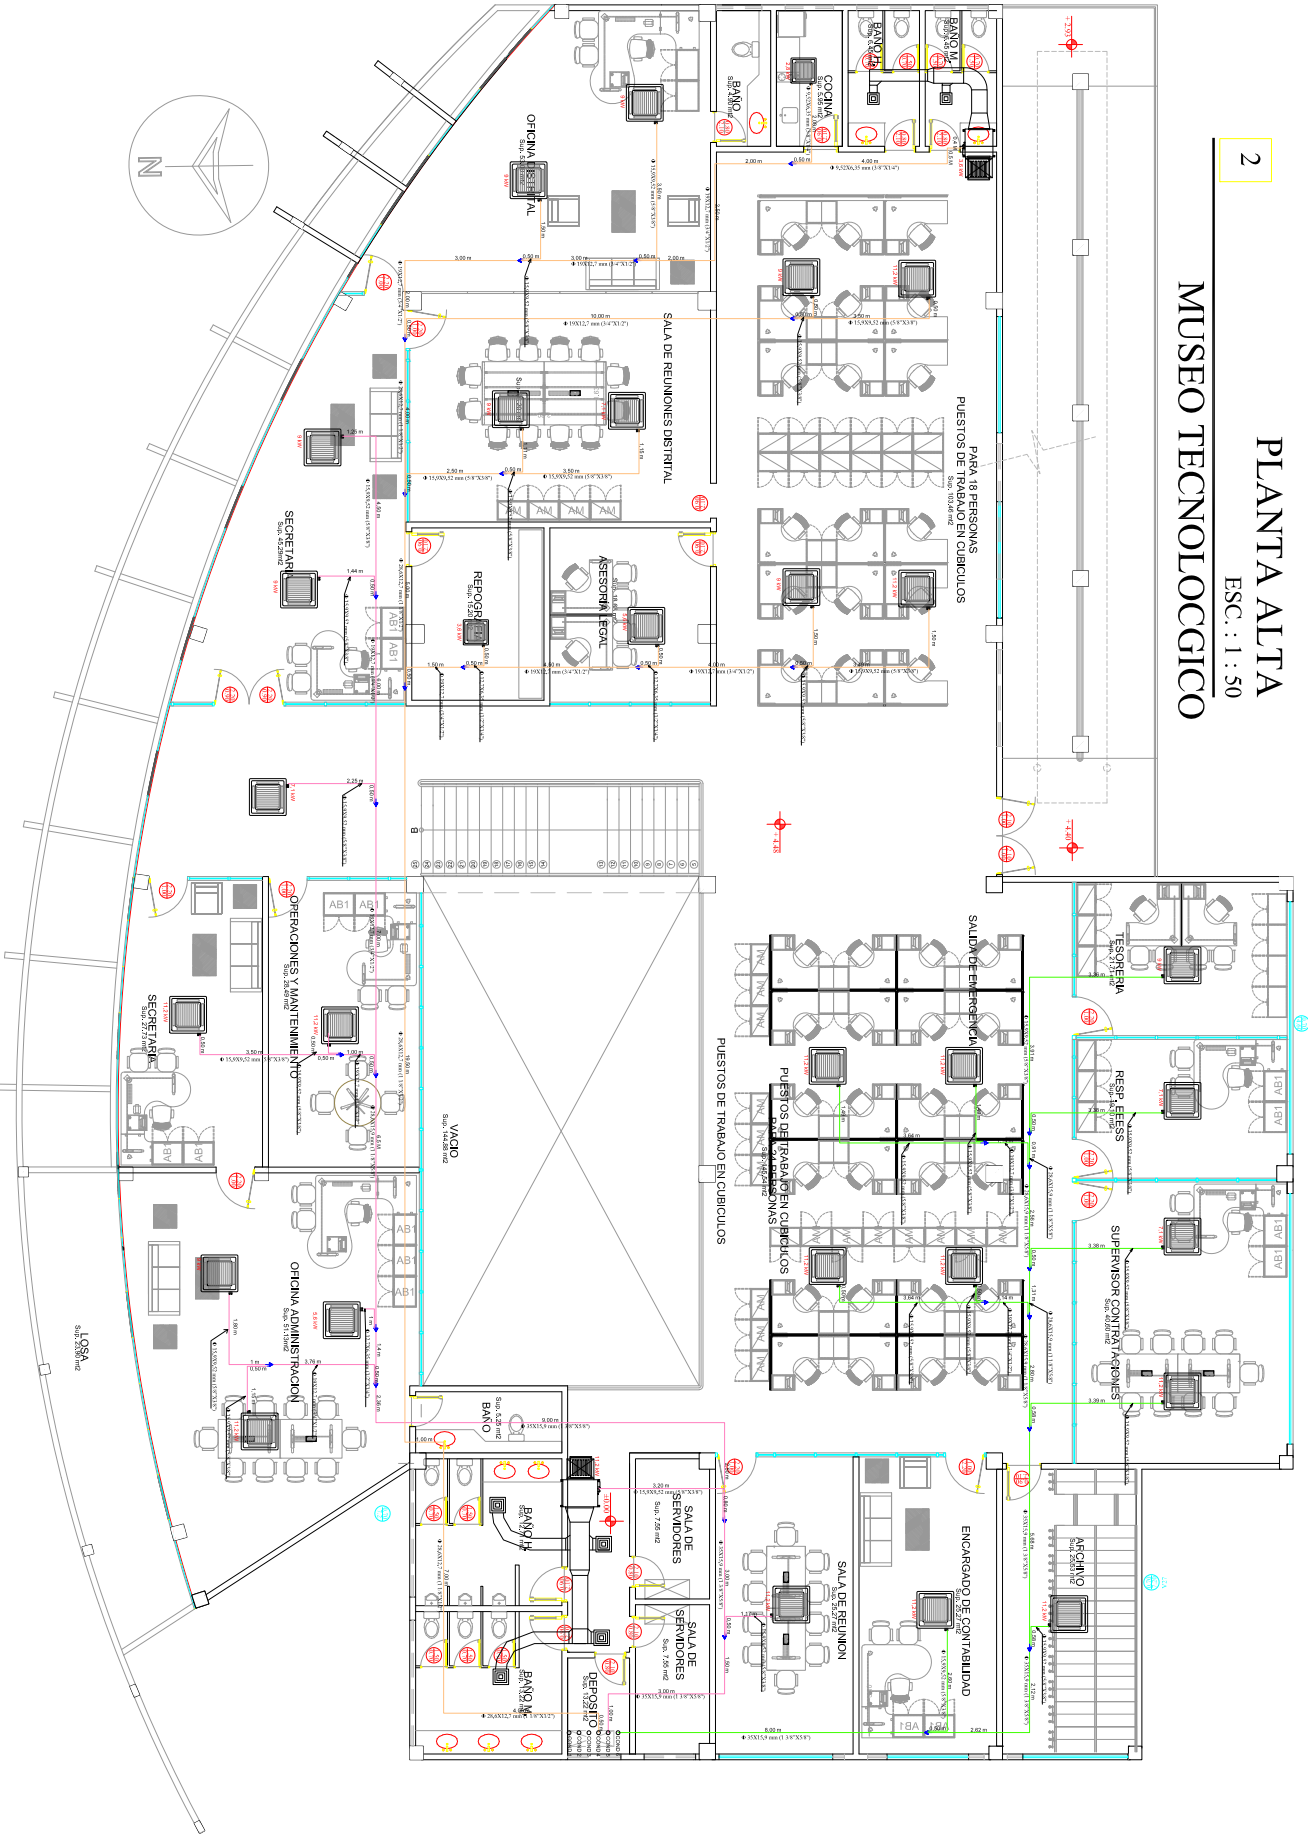

TECHOS

ESC. : 1 : 100

