



Detalle - Corte B - B'
Esc. 1:50

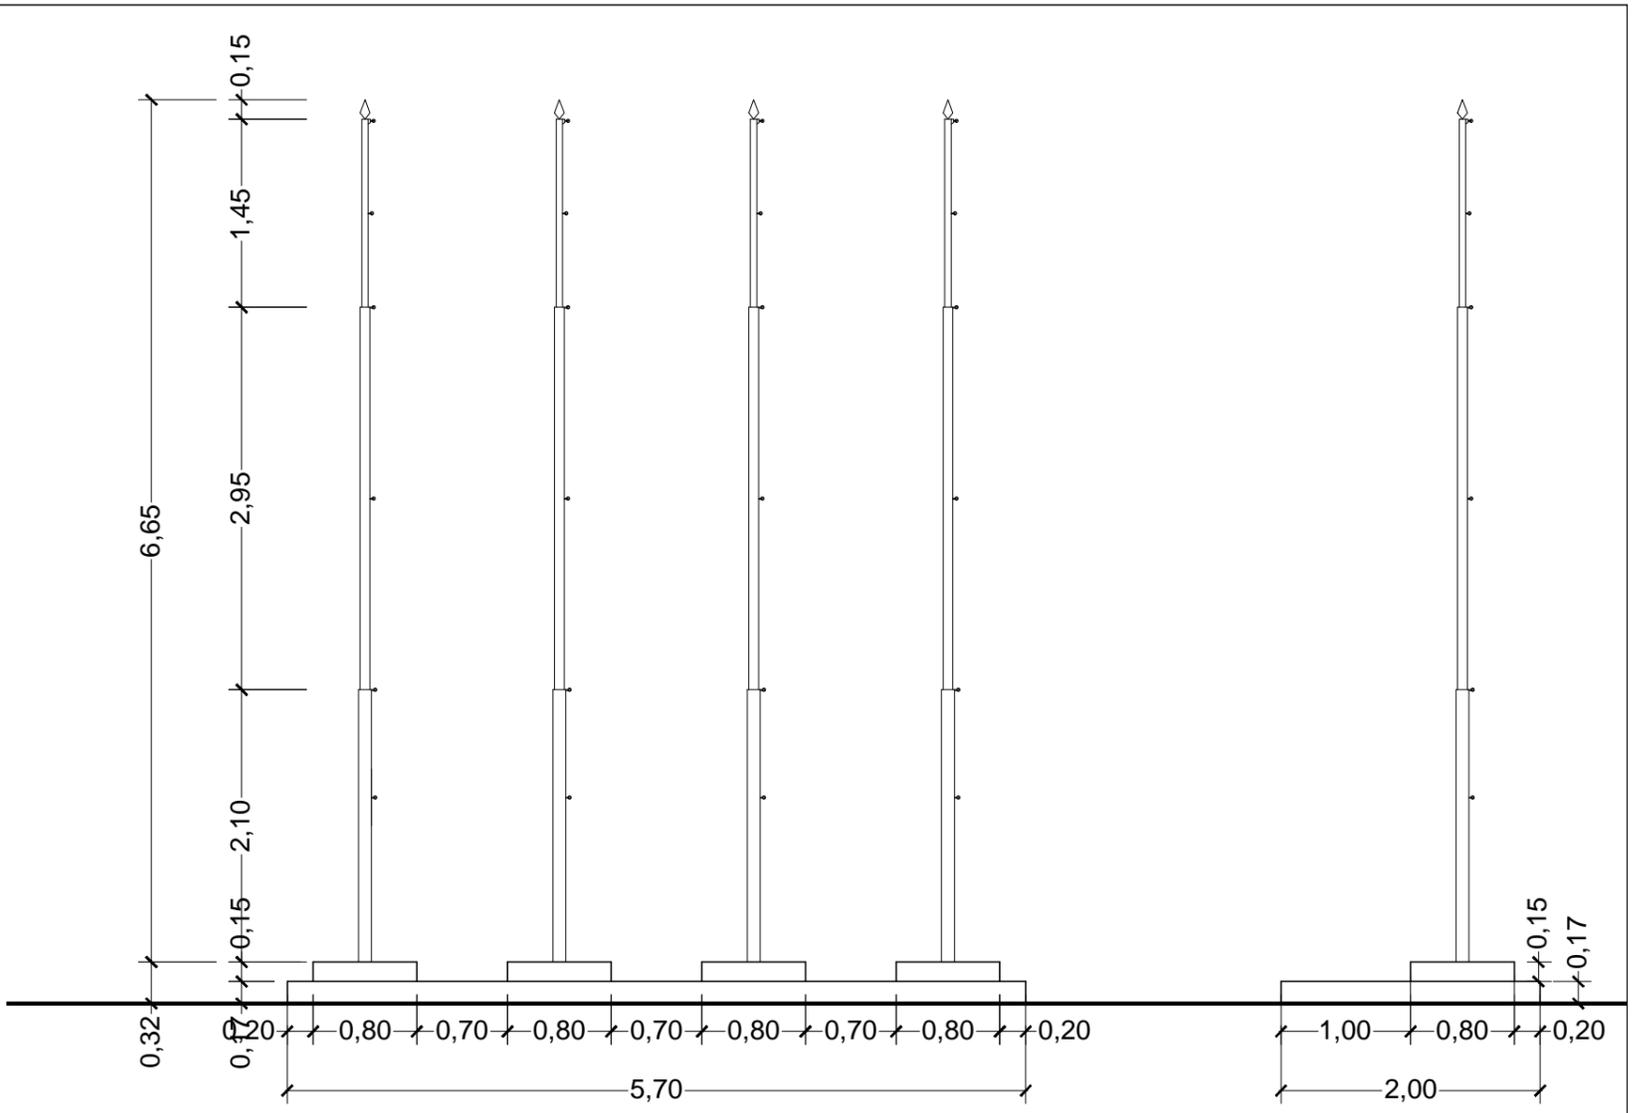

Elevación Frontal
1:75

Elevación Lateral
Esc. 1:75

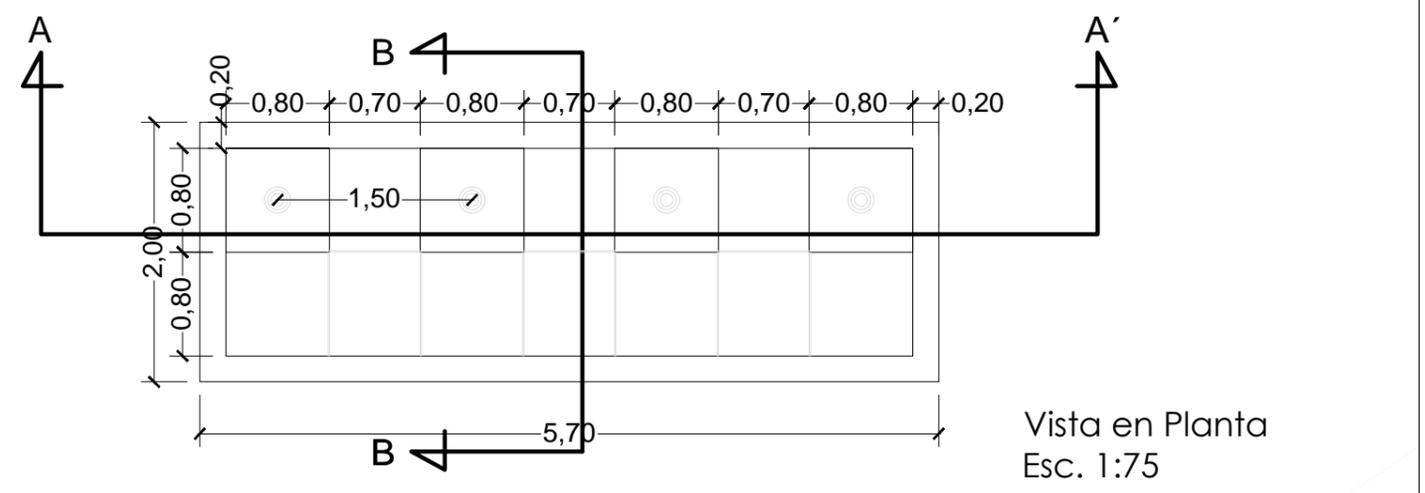


Vista en Planta
Esc. 1:75


REVISIÓN NÚMERO :	FECHA :	ELABORADO POR:	APROBADO POR:	UBICACIÓN:	PROPIETARIO:	OBRA:					
				DEPARTAMENTO LA PAZ	 YACIMIENTOS PETROLÍFEROS FISCALES BOLIVIANOS GERENCIA DE REDES DE GAS Y DUCTOS DIRECCIÓN GAS VIRTUAL	NIVELACIÓN DE TERRENO Y AMPLIACIÓN DE VÍAS DE CIRCULACIÓN DE LAS ESR DE CARANAVI, COROICO, RURRENABAQUE, SAN BORJA Y GUANAY					
				PROVINCIA		DESCRIPCIÓN:	DETALLE DE PLATAFORMA DE MÁSTILES				
				MUNICIPIO		ESPECIALIDAD:	ARQUITECTURA				
DIMENSIONES EXPRESADAS EN METROS						FECHA:	SEPTIEMBRE/2016	ESCALA:	1:50 - 1:75	LÁMINA:	1/1

DETALLES CONSTRUCTIVOS

DETALLE DE PINTURA EXTERIOR
ESC. 1:75

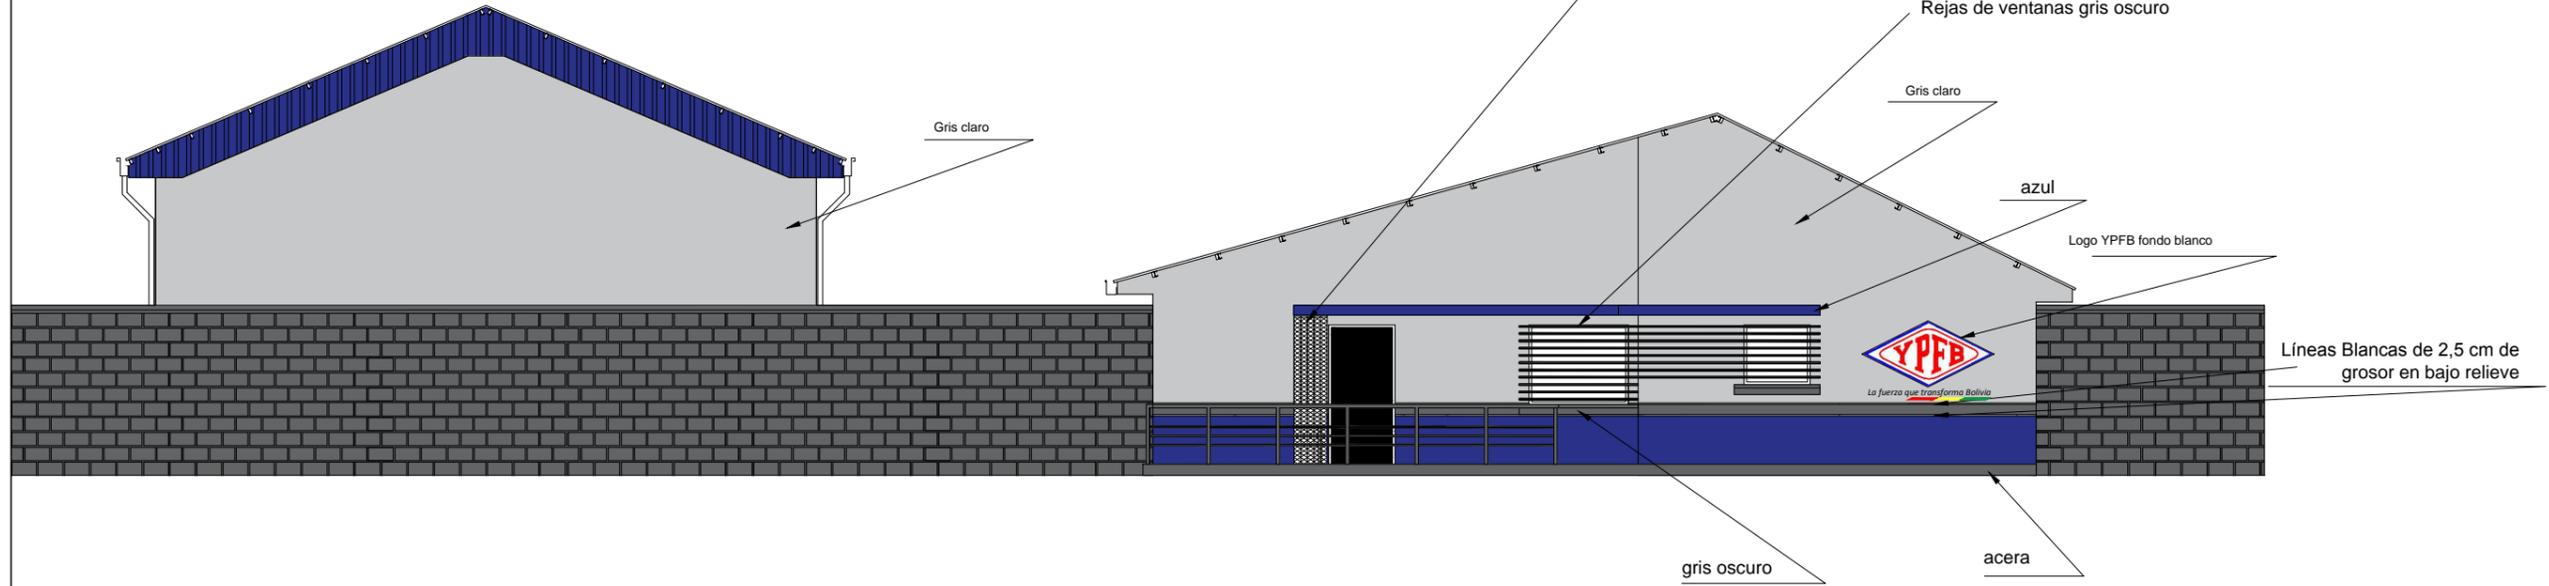


DETALLE DE ALTURAS PINTURA EXTERIOR
ESC. 1:25

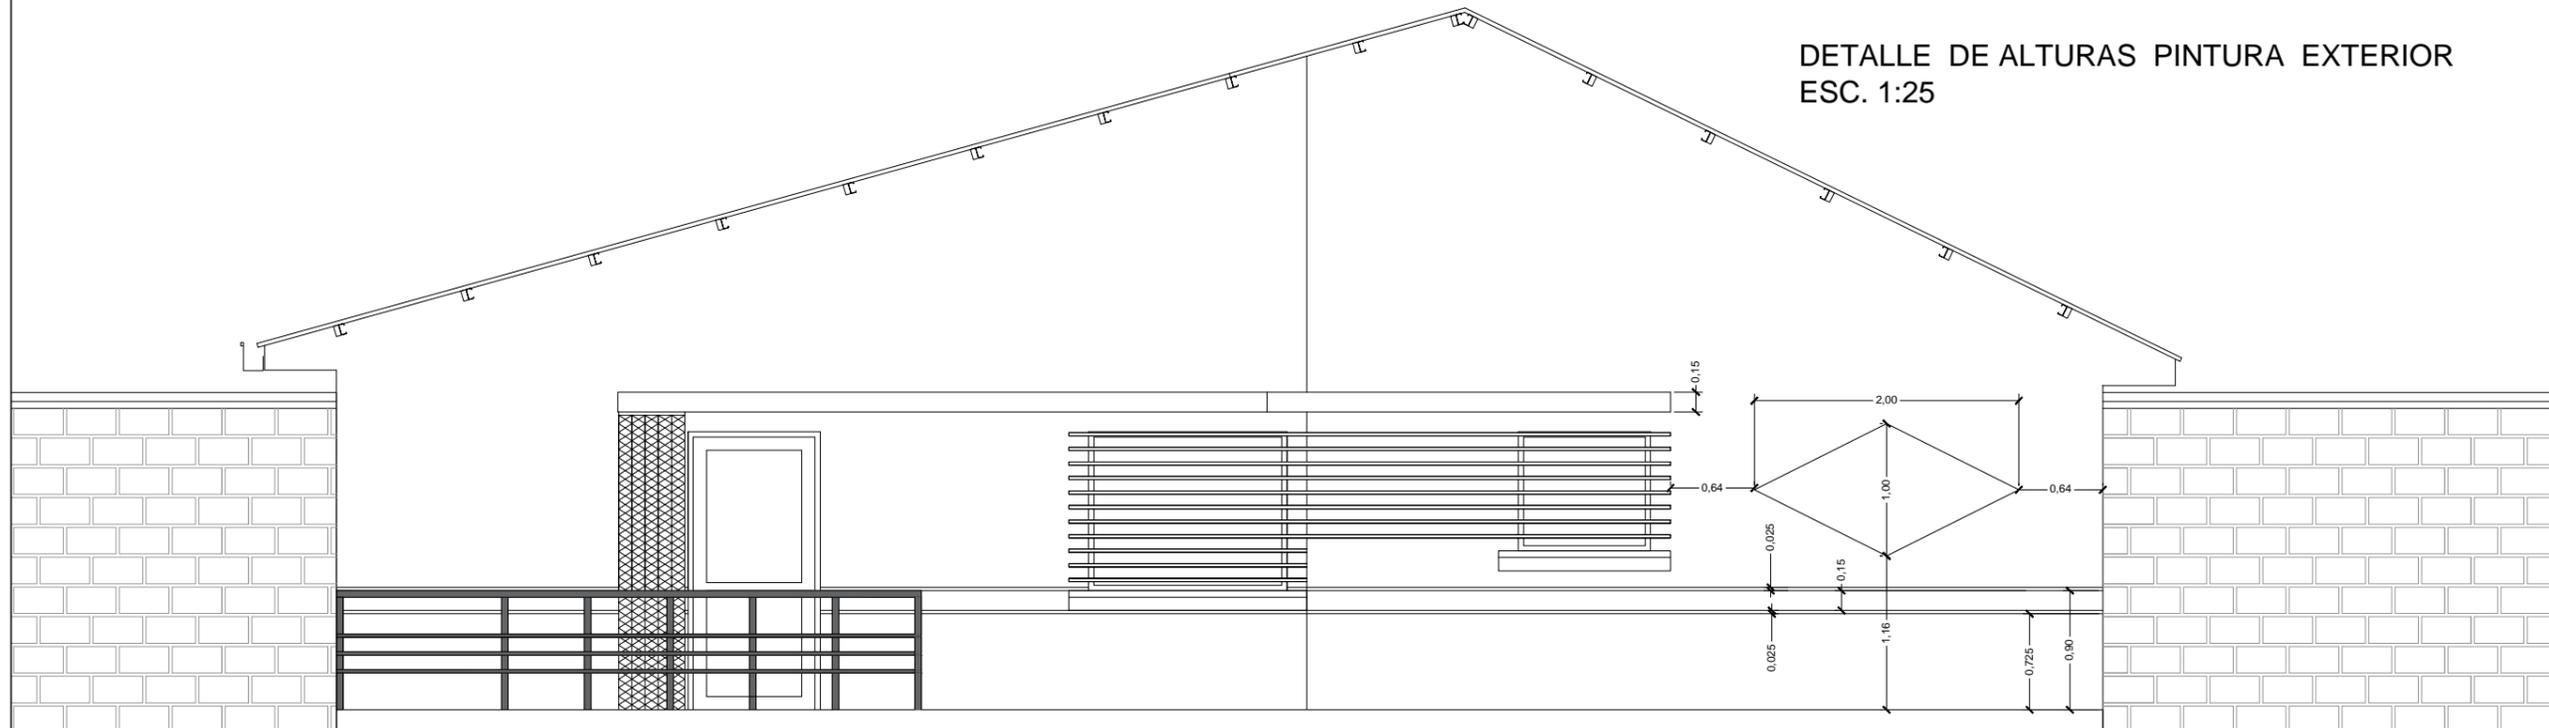


REVISIÓN NÚMERO :	FECHA :	ELABORADO POR:	APROBADO POR:	LUBICACION:	PROPIETARIO:	OBRA:		
				DEPARTAMENTO BENI - PANDO	 YACIMIENTOS PETROLIFEROS FISCALES BOLIVIANOS GERENCIA DE REDES DE GAS Y DUCTOS DIRECCION GAS VIRTUAL	PROYECTO CONSTRUCCION DE OBRAS CIVILES COMPLEMENTARIAS PARA LAS ESRs DE COBIJA Y RIBERALTA		
				PROVINCIA		DESCRIPCIÓN:	DETALLE PINTURA EXTERIOR	
				MUNICIPIO		ESPECIALIDAD:	ARQUITECTURA	
DIMENSIONES EXPRESADAS EN METROS						FECHA: AGOSTO/2017	ESCALA: INDICADAS	LÁMINA: 1/1


DETALLES CONSTRUCTIVOS

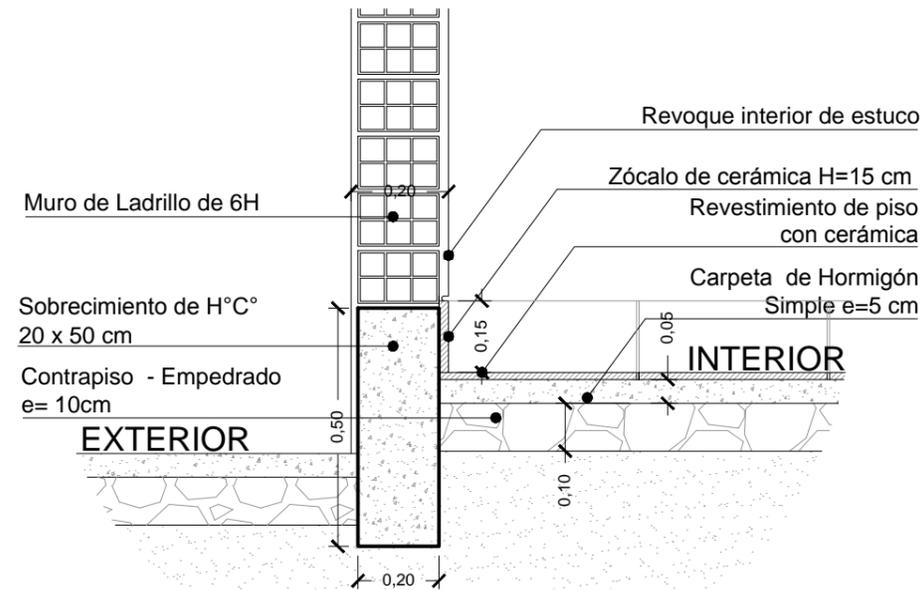


D1 - DETALLE ACABADOS PISOS
ESC. 1:7

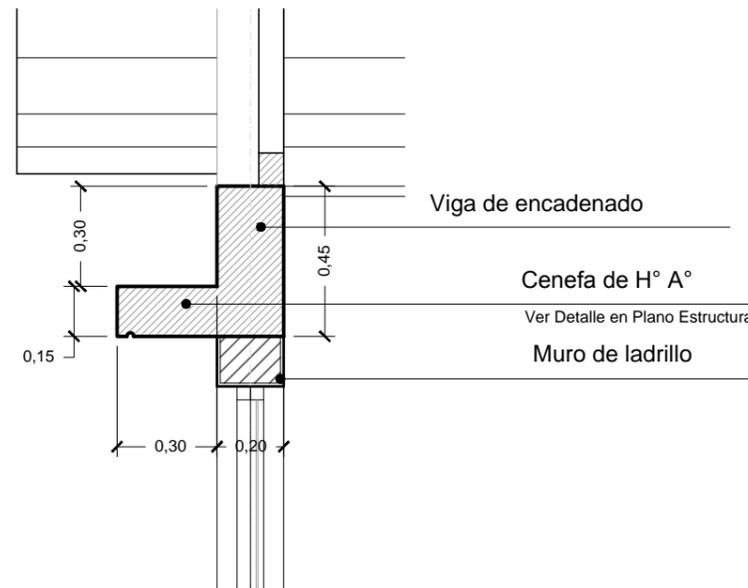

D2 - DETALLE CENEFA DE H° A°
ESC. 1:10

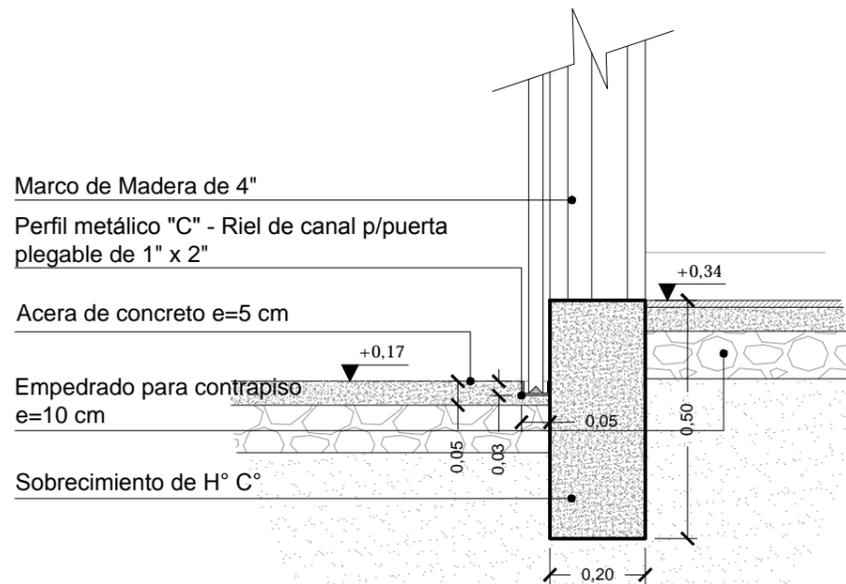


D8 - DETALLE RIEL PUERTA PLEGABLE
ESC. 1:7

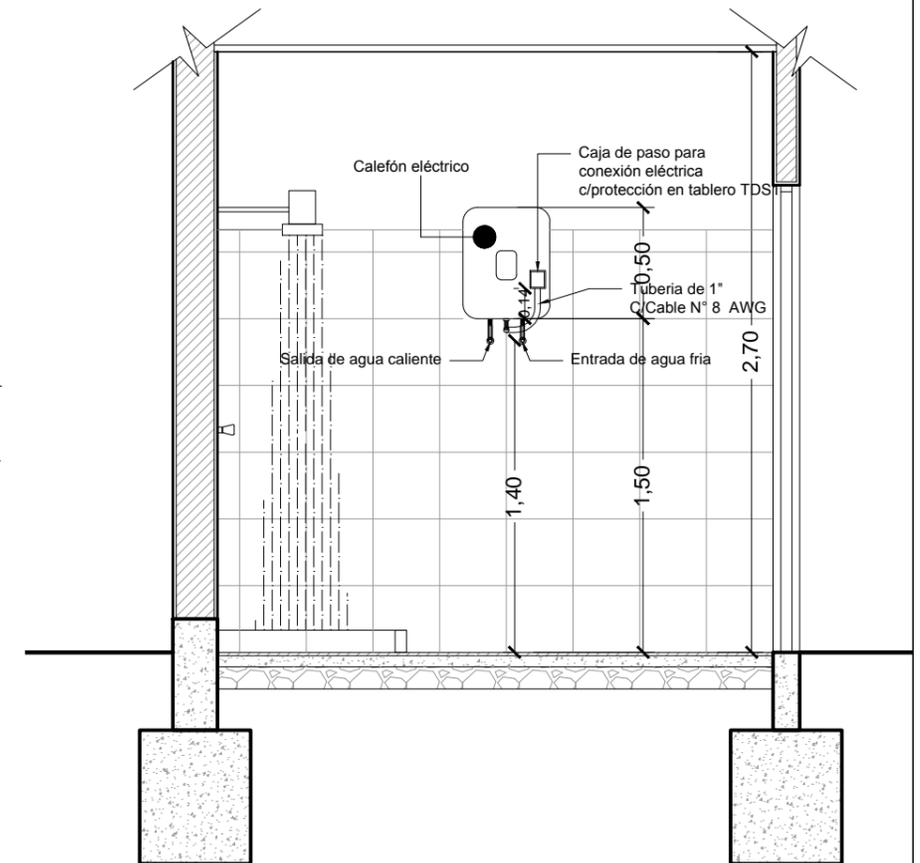


D5 - DETALLE POSICIÓN DE CALEFÓN
ESC. 1:15

REVISIÓN NÚMERO :	FECHA :	ELABORADO POR:	APROBADO POR:	UBICACION:	PROPIETARIO:	OBRA:					
				DEPARTAMENTO BENI - PANDO	 YACIMIENTOS PETROLIFEROS FISCALES BOLIVIANOS GERENCIA DE REDES DE GAS Y DUCTOS DIRECCION GAS VIRTUAL	PROYECTO CONSTRUCCION DE OBRAS CIVILES COMPLEMENTARIAS PARA LAS ESRs DE COBILJA Y RIBERALTA					
				PROVINCIA		DESCRIPCIÓN:	DETALLES CONSTRUCTIVOS				
				MUNICIPIO		ESPECIALIDAD:	ARQUITECTURA				
DIMENSIONES EXPRESADAS EN METROS						FECHA:	AGOSTO/2017	ESCALA:	INDICADAS	LÁMINA:	1/6



DETALLES CONSTRUCTIVOS

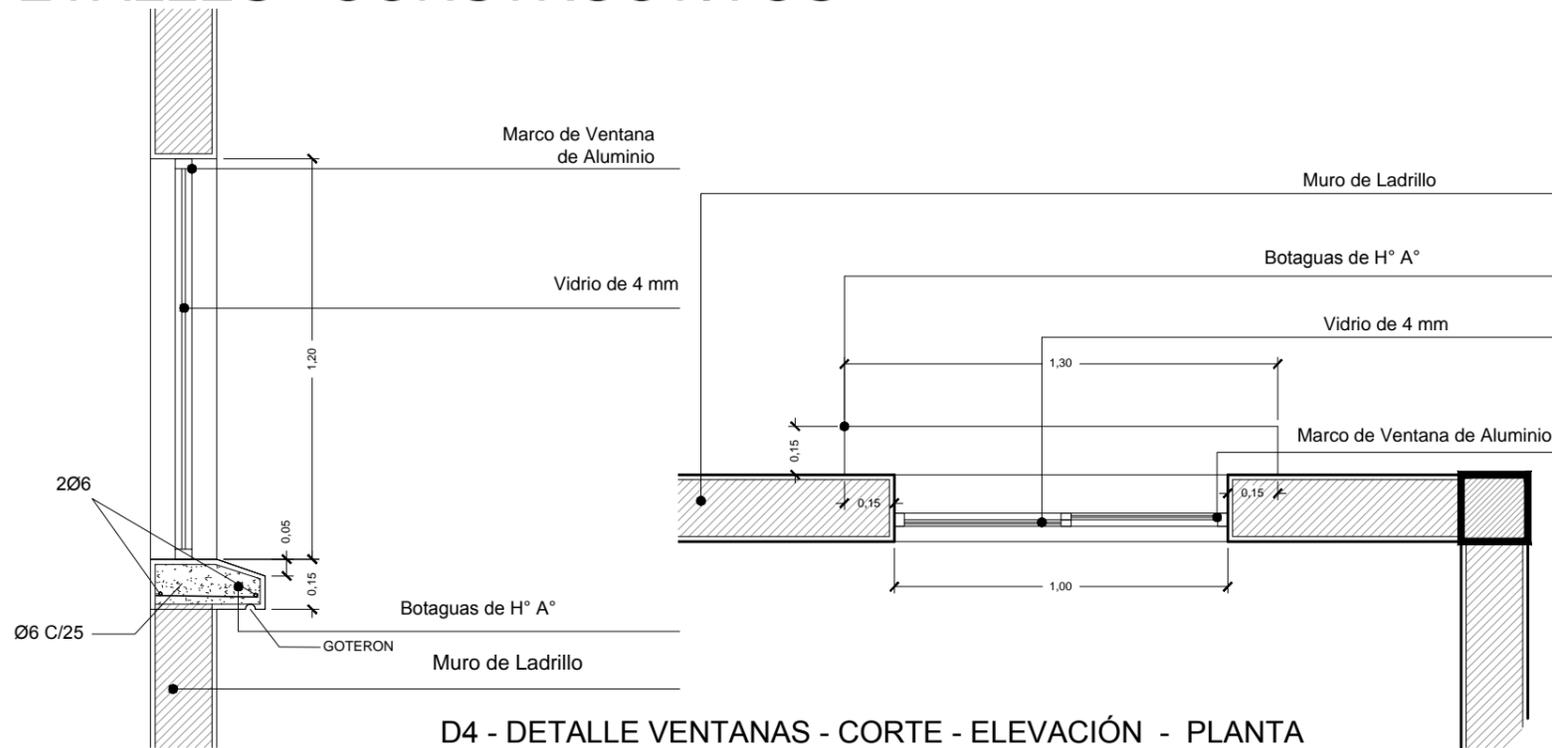


D4 - DETALLE VENTANAS - CORTE - ELEVACIÓN - PLANTA OFICINA Y PUESTO DE CONTROL ESC. 1:10

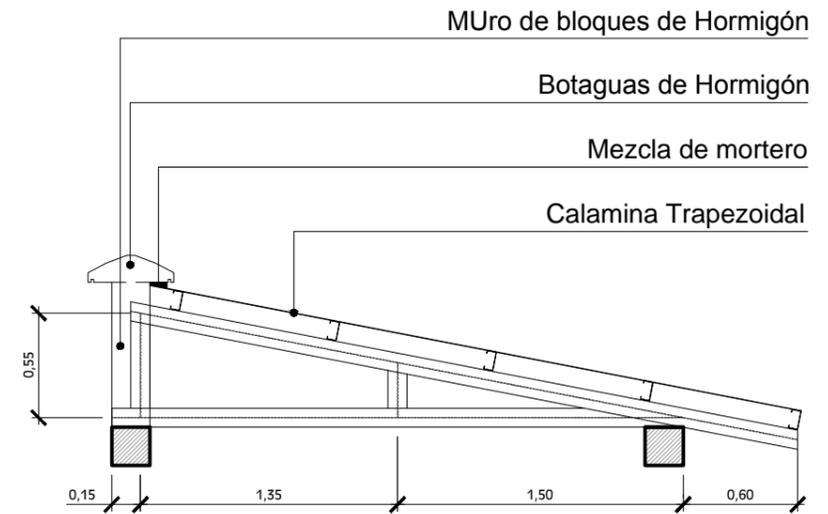


DETALLE DE CUBIERTA P. DE CONTROL ESC 1:35

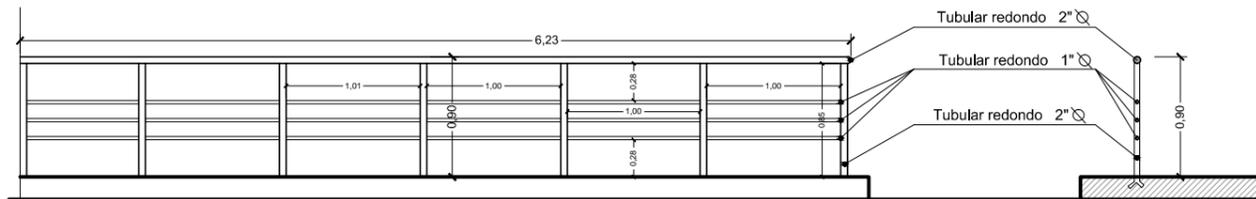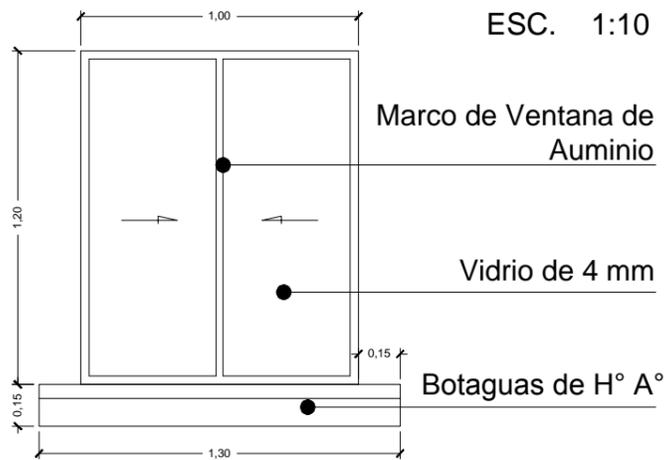

D7 - DETALLE DE BARANDA EXTERIOR ESC 1:25

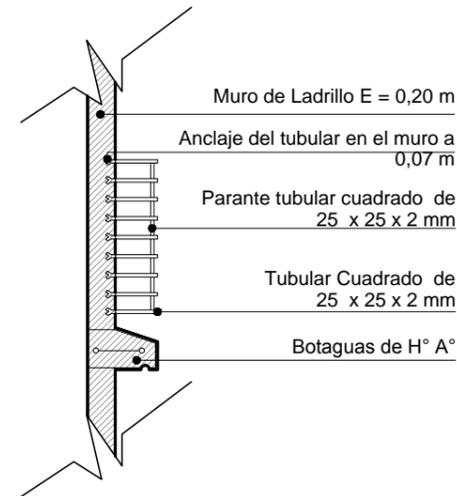


D6 - DETALLE REJAS DE VENTANAS - CORTE - ELEVACIÓN OFICINA Y PUESTO DE CONTROL ESC 1:12

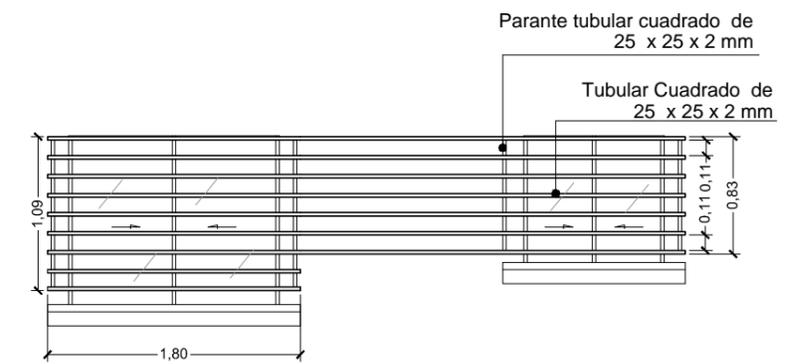


REVISIÓN NÚMERO :	FECHA :	ELABORADO POR:	APROBADO POR:	UBICACION:	PROPIETARIO:	OBRA:
				DEPARTAMENTO BENI - PANDO	YACIMIENTOS PETROLIFEROS FISCALES BOLIVIANOS	PROYECTO CONSTRUCCION DE OBRAS CIVILES COMPLEMENTARIAS PARA LAS ESRS DE COBIJA Y RIBERALTA
				PROVINCIA	GERENCIA DE REDES DE GAS Y DUCTOS DIRECCION GAS VIRTUAL	DESCRIPCIÓN: DETALLES CONSTRUCTIVOS
				MUNICIPIO		ESPECIALIDAD: ARQUITECTURA
DIMENSIONES EXPRESADAS EN METROS						FECHA: AGOSTO/2017
						ESCALA: INDICADAS
						LÁMINA: 2/6




DETALLES CONSTRUCTIVOS

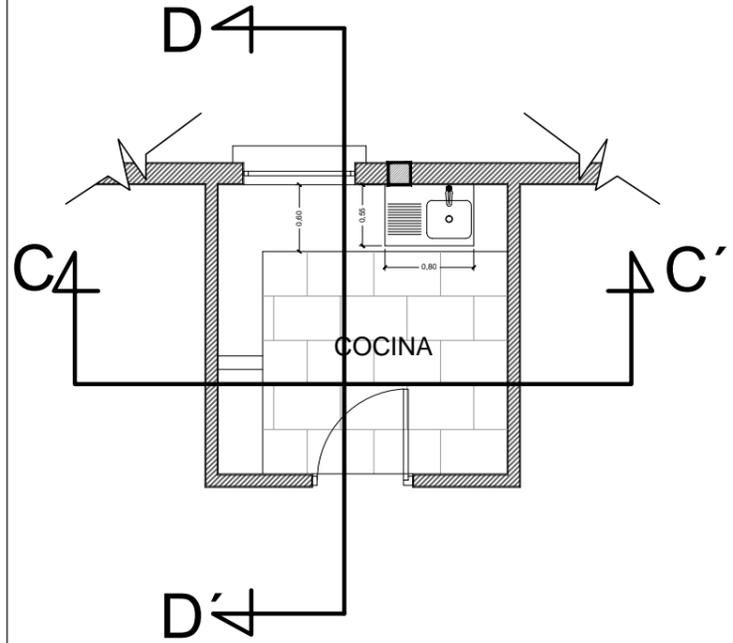


DETALLE DE MESÓN - VISTA EN PLANTA COCINA
ESC. 1:30

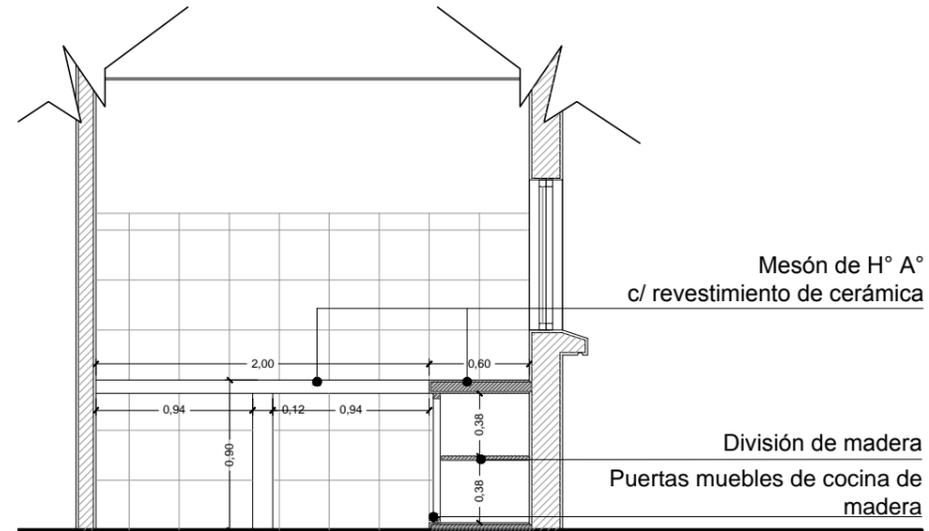


DETALLE DE MESÓN - CORTE D - D'
ESC. 1:20

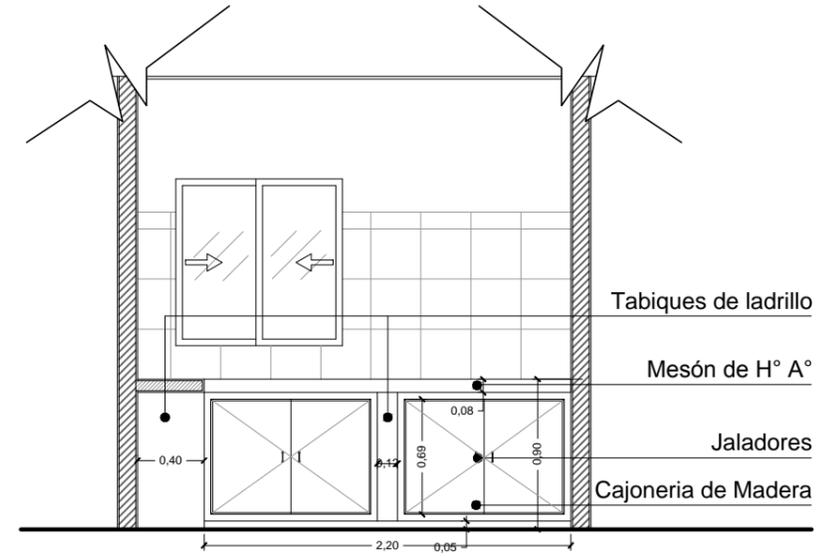


DETALLE DE MESÓN - CORTE C - C'
ESC. 1:20

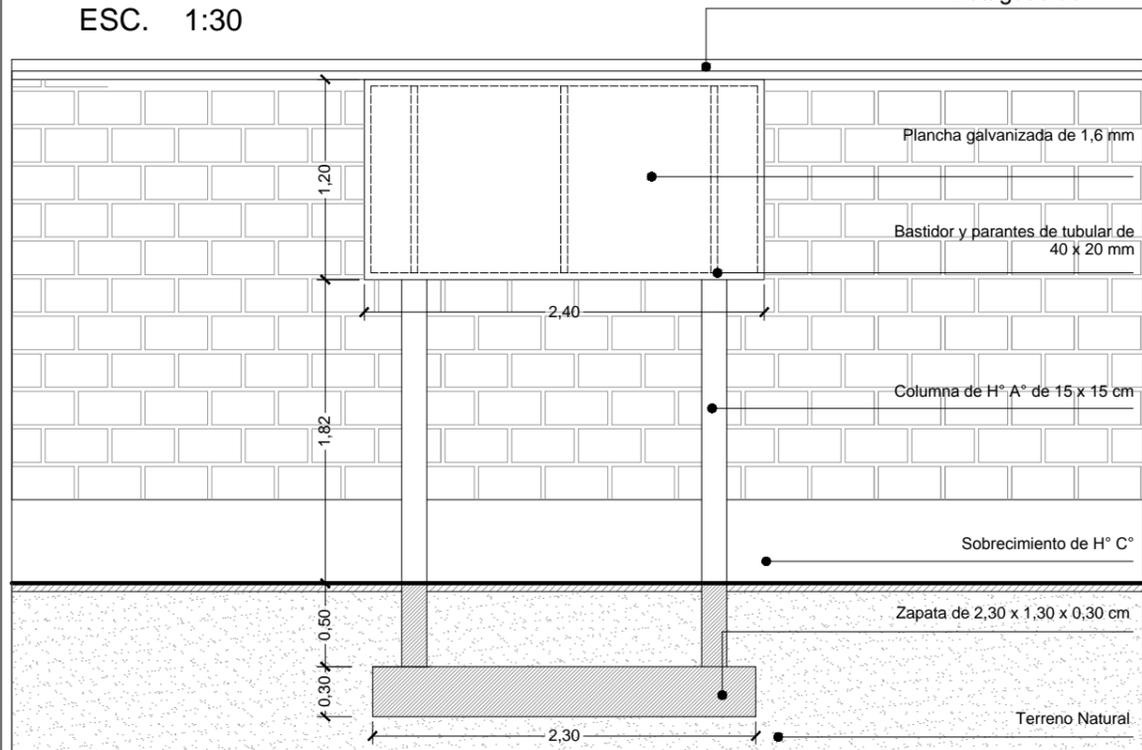

D19 - DETALLE DE LETRERO PRINCIPAL
ESC. 1:20

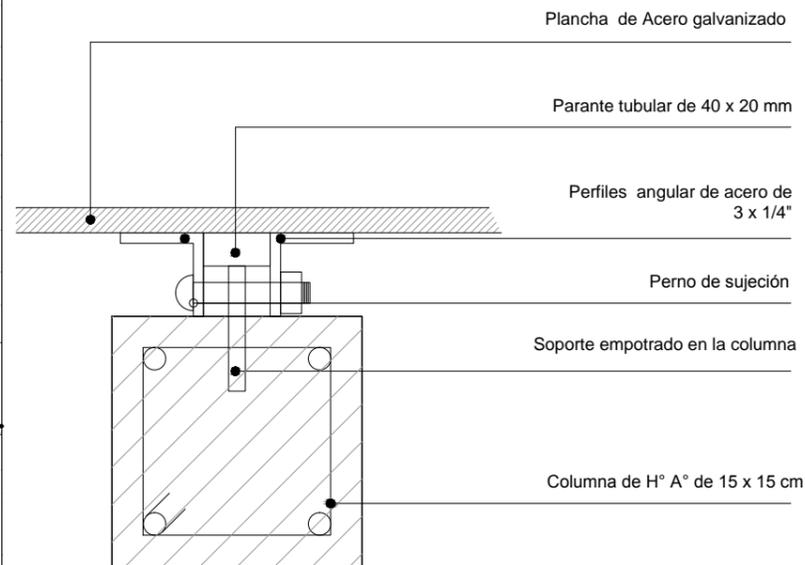

D20 - DETALLE DE SUJECCIÓN DE LETRERO PRINCIPAL
ESC.1:2

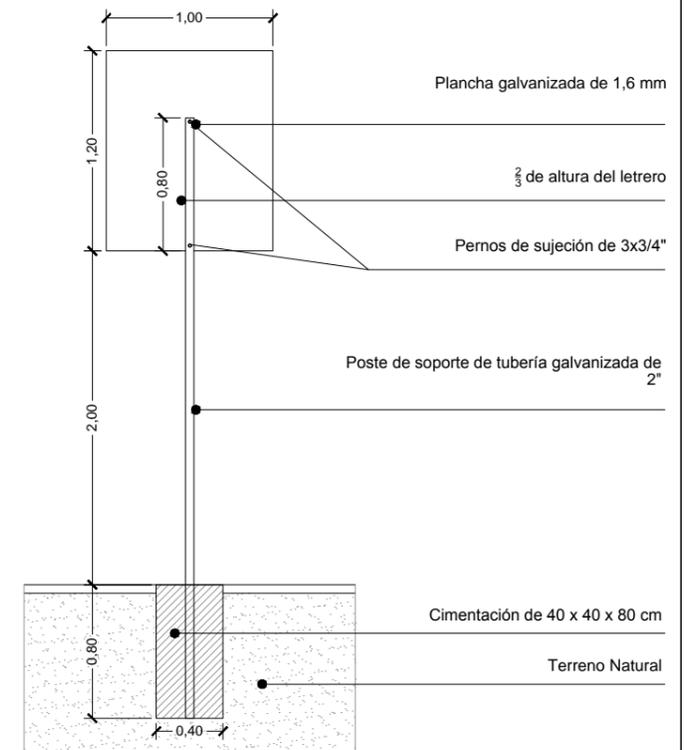


D19 - DETALLE DE LETRERO
ESC. 1:20


REVISIÓN NÚMERO :	FECHA :	ELABORADO POR:	APROBADO POR:	LUBICACION:	PROPIETARIO:	OBRA:
				DEPARTAMENTO BENI - PANDO	YACIMIENTOS PETROLIFEROS FISCALES BOLIVIANOS	PROYECTO CONSTRUCCION DE OBRAS CIVILES COMPLEMENTARIAS PARA LAS ESRs DE COBIJA Y RIBERALTA
				PROVINCIA	GERENCIA DE REDES DE GAS Y DUCTOS DIRECCION GAS VIRTUAL	DESCRIPCIÓN: DETALLES CONSTRUCTIVOS
				MUNICIPIO		ESPECIALIDAD: ARQUITECTURA
DIMENSIONES EXPRESADAS EN METROS						FECHA: AGOSTO/2017
						ESCALA: INDICADAS
						LÁMINA: 3/6




DETALLES CONSTRUCTIVOS

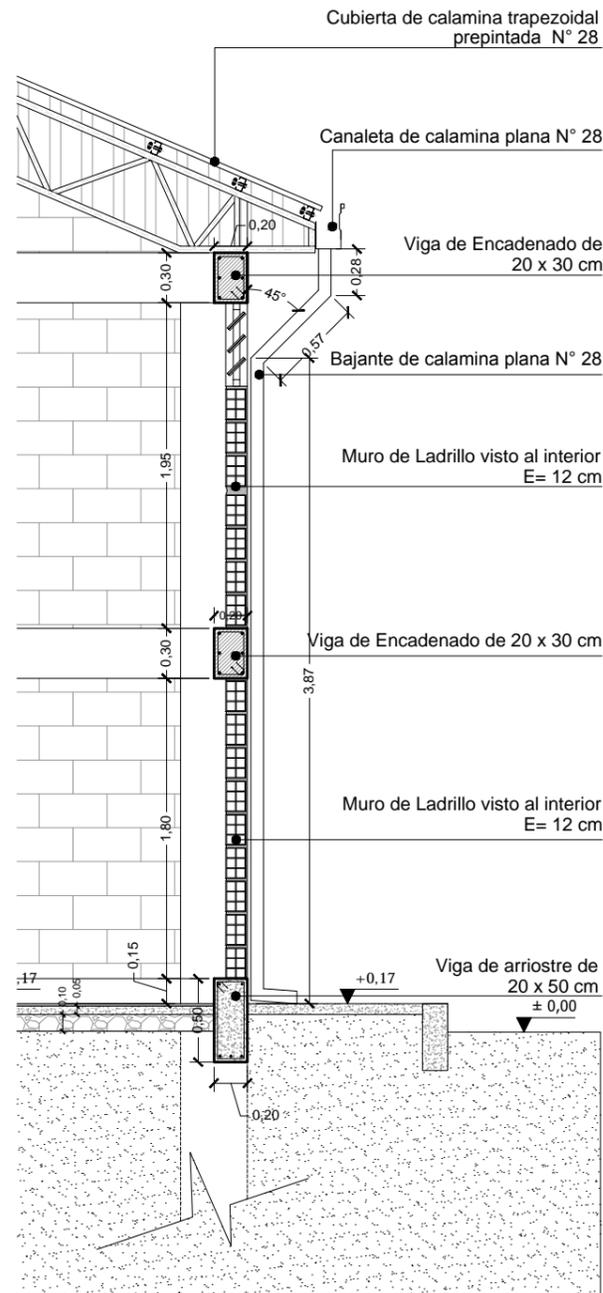

D10- DETALLE CORTE DE BORDE - GALPÓN
ESC. 1:20

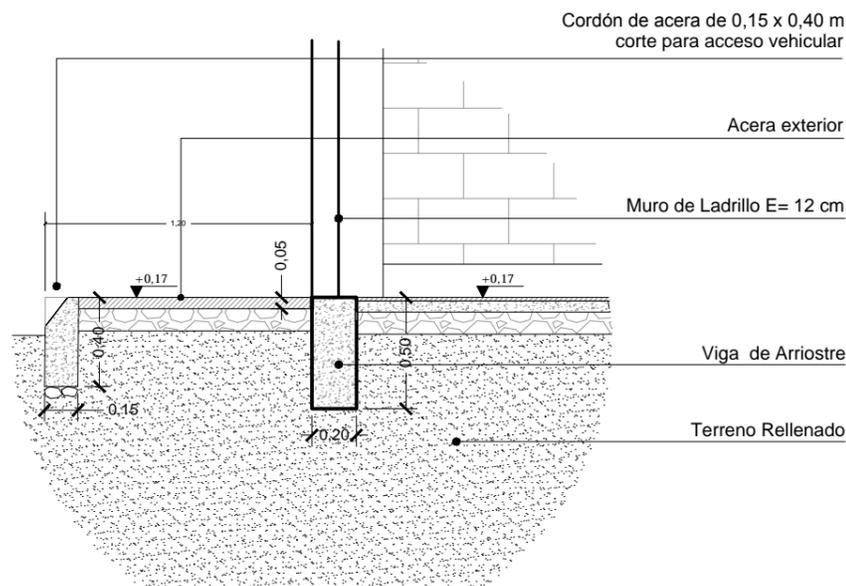


D9 - DETALLE ACERA DE INGRESO - GALPÓN
ESC. 1:15

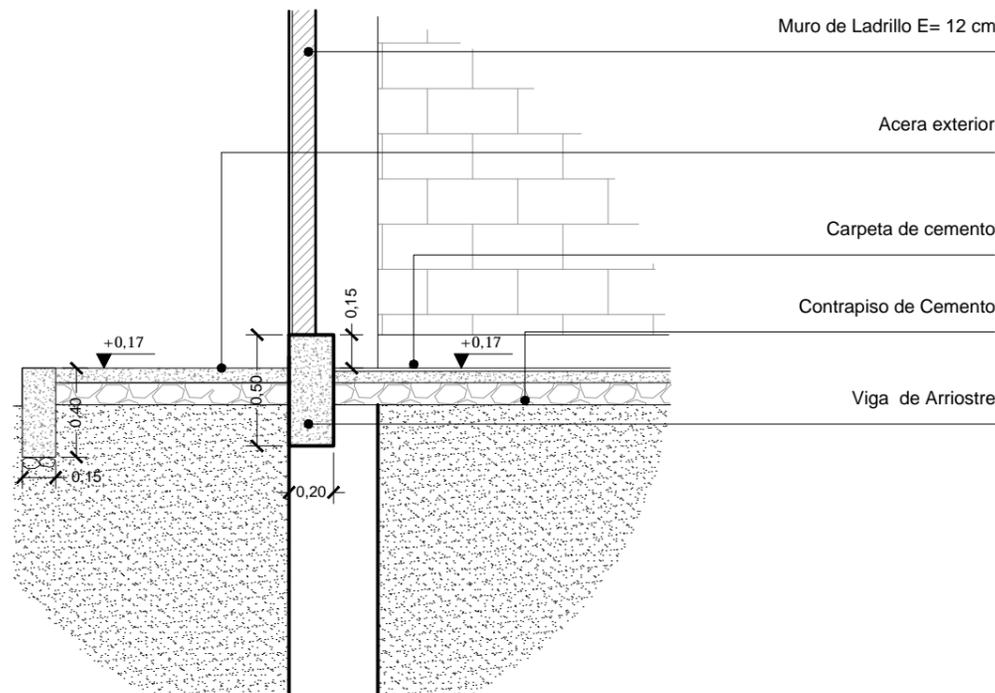

D10 - DETALLE DE NIVELES - GALPÓN
ESC. 1:15



D12 - DETALLE PUERTA CORREDIZA - GALPÓN
ESC. 1:25 - ESC. 1:50

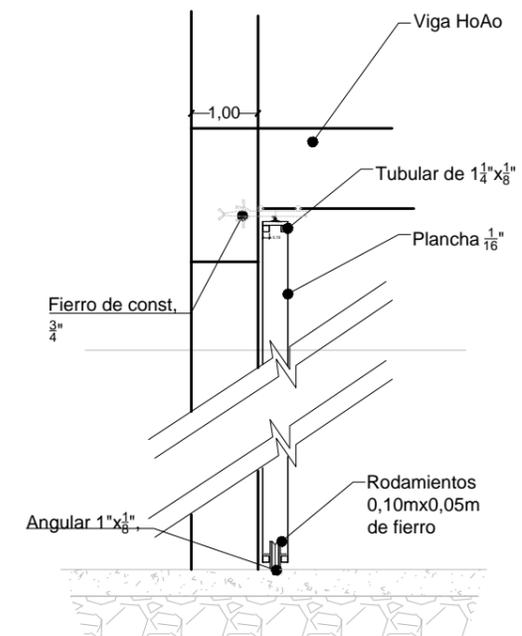


D12 - DETALLE PUERTA CORREDIZA - GALPÓN
ESC. 1:25



REVISIÓN NÚMERO :	FECHA :	ELABORADO POR:	APROBADO POR:	UBICACION:	PROPIETARIO:	OBRA:
				DEPARTAMENTO BENI - PANDO	YACIMIENTOS PETROLIFEROS FISCALES BOLIVIANOS	PROYECTO CONSTRUCCION DE OBRAS CIVILES COMPLEMENTARIAS PARA LAS ESRs DE COBIJA Y RIBERALTA
				PROVINCIA	GERENCIA DE REDES DE GAS Y DUCTOS DIRECCION GAS VIRTUAL	DESCRIPCIÓN: DETALLES CONSTRUCTIVOS
				MUNICIPIO		ESPECIALIDAD: ARQUITECTURA
DIMENSIONES EXPRESADAS EN METROS						FECHA: AGOSTO/2017
						ESCALA: INDICADAS
						LÁMINA: 4/6




DETALLES CONSTRUCTIVOS

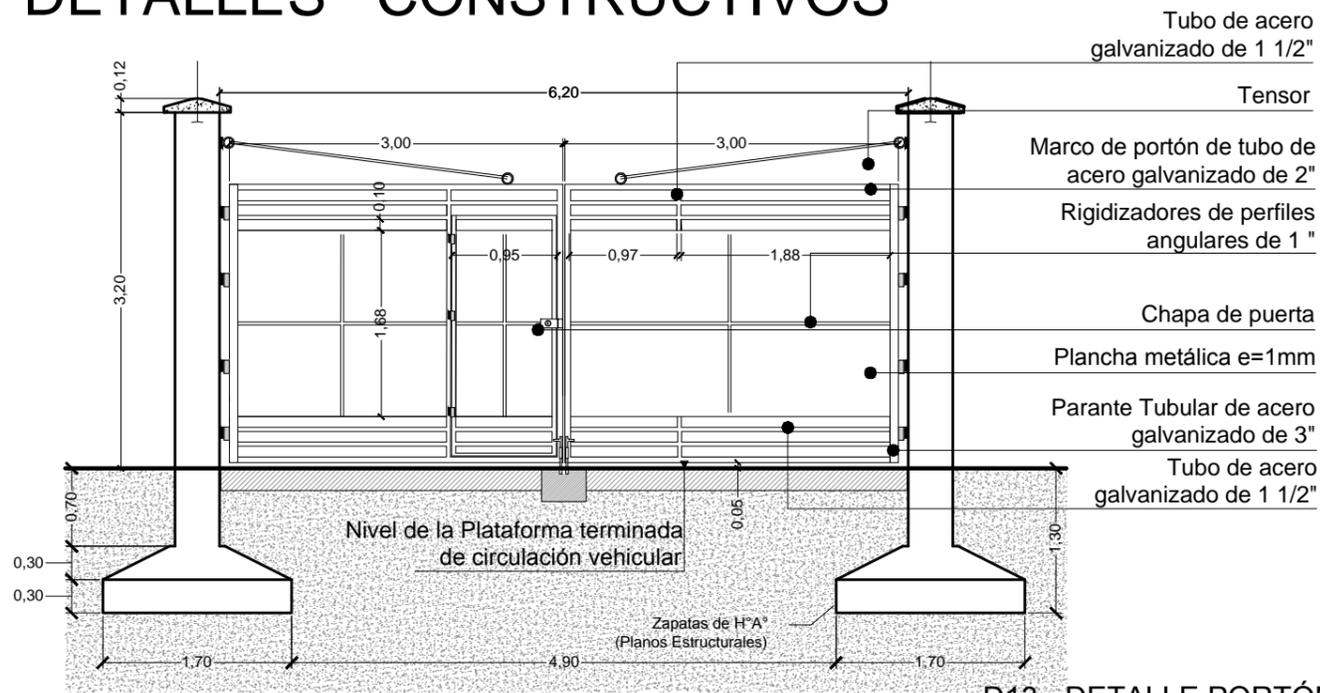


D13 - DETALLE PORTÓN DE INGRESO ESC. 1:30

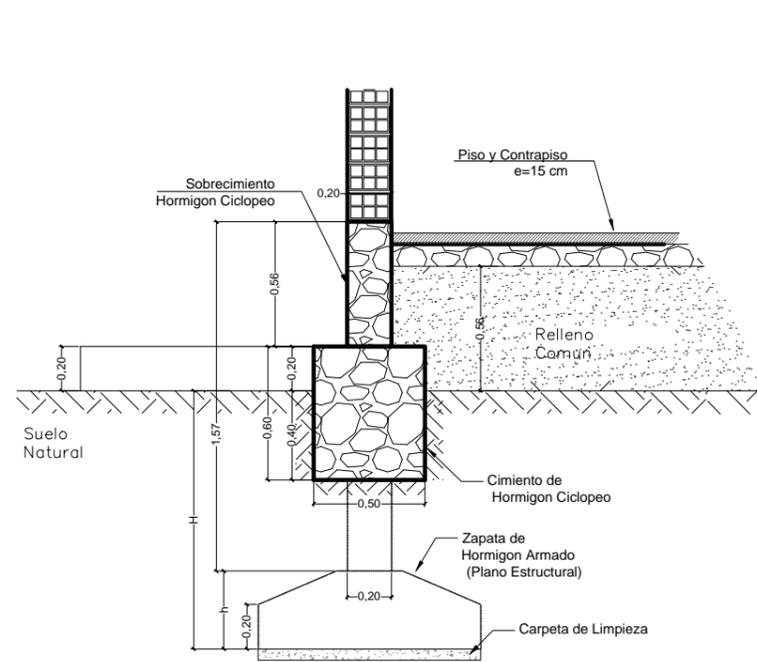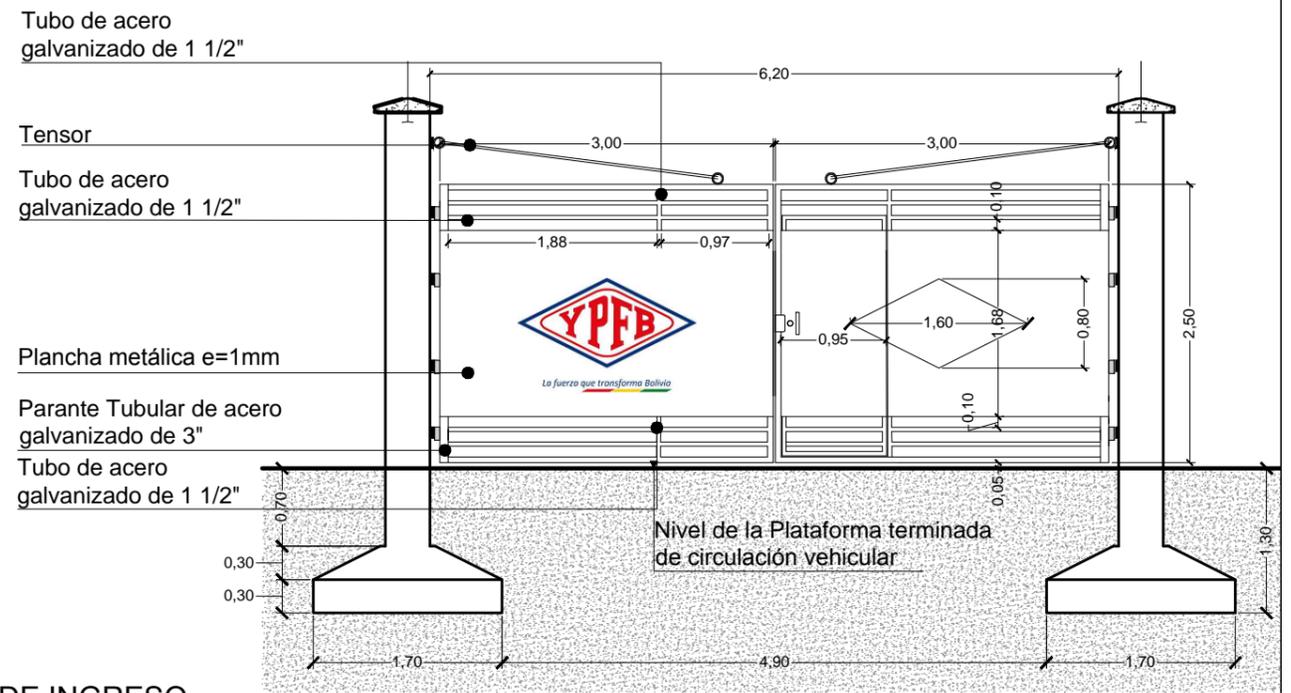


DETALLE MEJORAMIENTO DE SUELO ESC 1:15

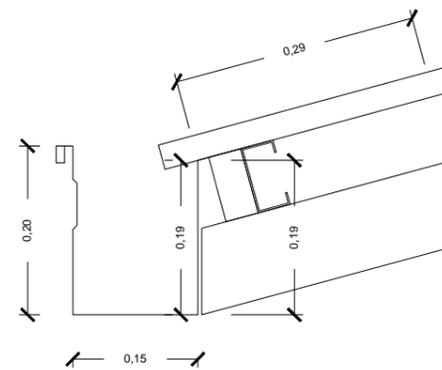


DETALLE DE CANALETA OFICINA Y PUESTO DE CONTROL ESC. 1:2

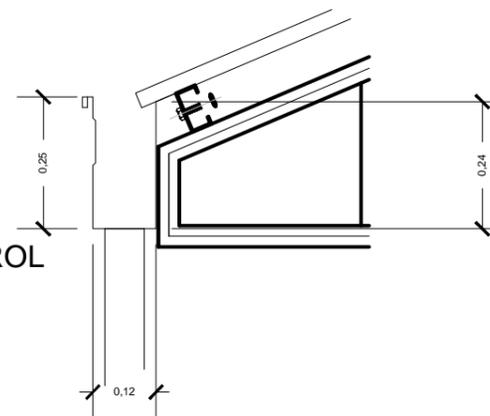

DETALLE DE CANALETA Y BAJANTE GALPÓN ESC. 1:10

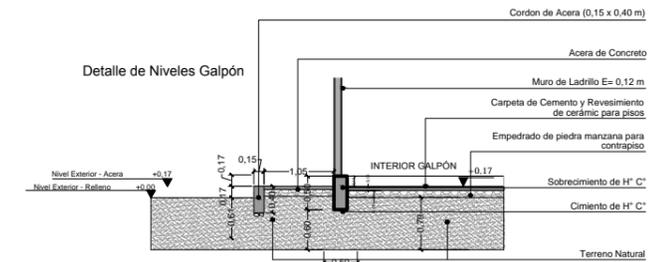


DETALLE DE NIVELES - GALPÓN ESC. 1:50

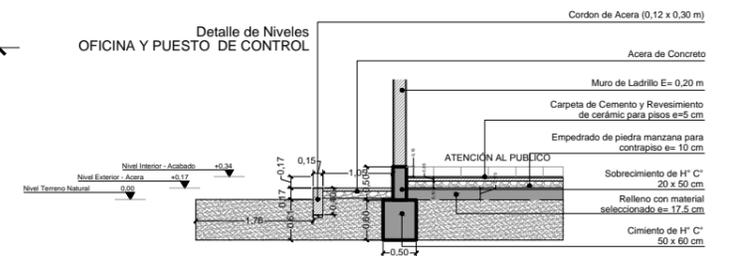


DETALLE DE NIVELES - OFICINA Y PUESTO DE CONTROL ESC. 1:50

REVISIÓN NÚMERO :	FECHA :	ELABORADO POR:	APROBADO POR:	UBICACION:	 <p>La fuerza que transforma Bolivia</p>	PROPIETARIO:	OBRA:				
				DEPARTAMENTO		BENI - PANDO	YACIMIENTOS PETROLIFEROS FISCALES BOLIVIANOS	PROYECTO CONSTRUCCION DE OBRAS CIVILES COMPLEMENTARIAS PARA LAS ESRs DE COBILJA Y RIBERALTA			
				PROVINCIA			GERENCIA DE REDES DE GAS Y DUCTOS DIRECCION GAS VIRTUAL	DESCRIPCION:			
				MUNICIPIO				DETALLES CONSTRUCTIVOS			
DIMENSIONES EXPRESADAS EN METROS								ESPECIALIDAD:	FECHA:	ESCALA:	LÁMINA:
								ARQUITECTURA	AGOSTO/2017	INDICADAS	5/6


DETALLES CONSTRUCTIVOS

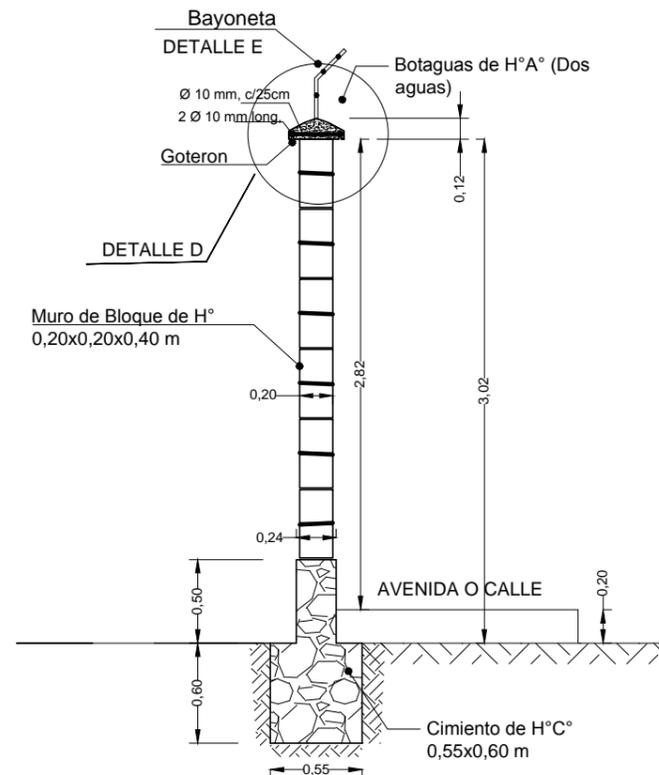


CORTE MURO DE BLOQUES DE HORMIGÓN
ESC. 1:20

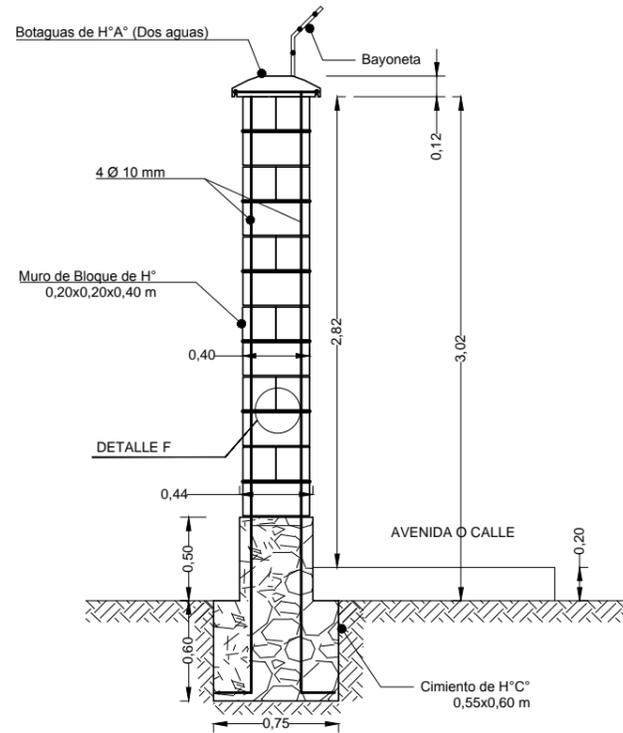


CORTE COLUMNA DE BLOQUES DE HORMIGÓN
ESC. 1:20

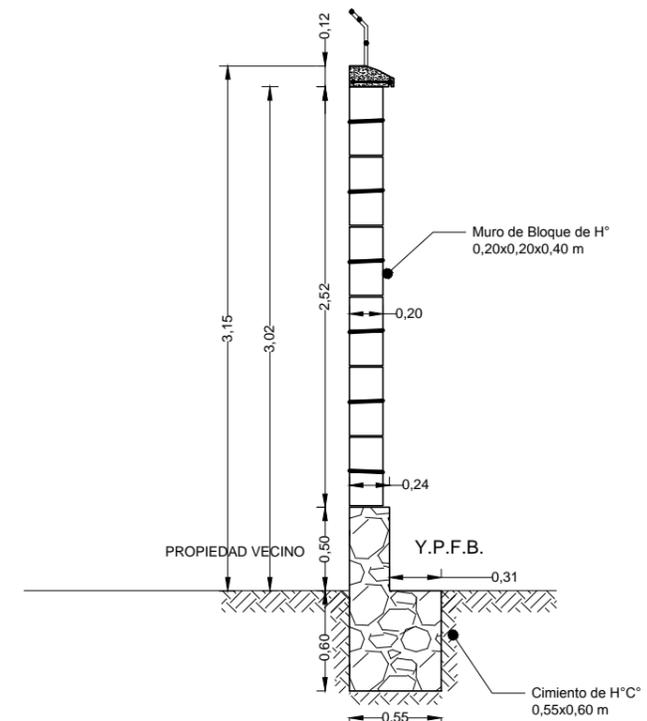

CORTE MURO DE BLOQUES DE HORMIGÓN COLINDANTE VECINO
ESC. 1:20

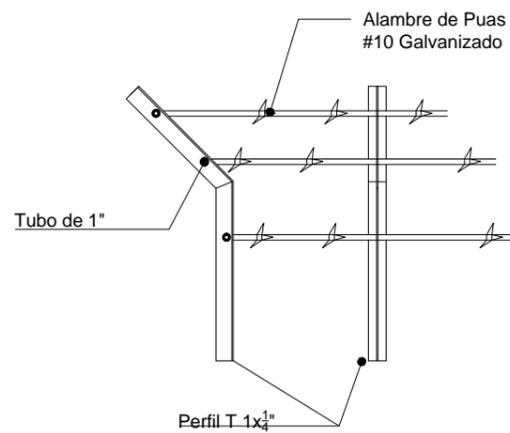

DETALLE DE BAYONETAS
ESC. 1:10

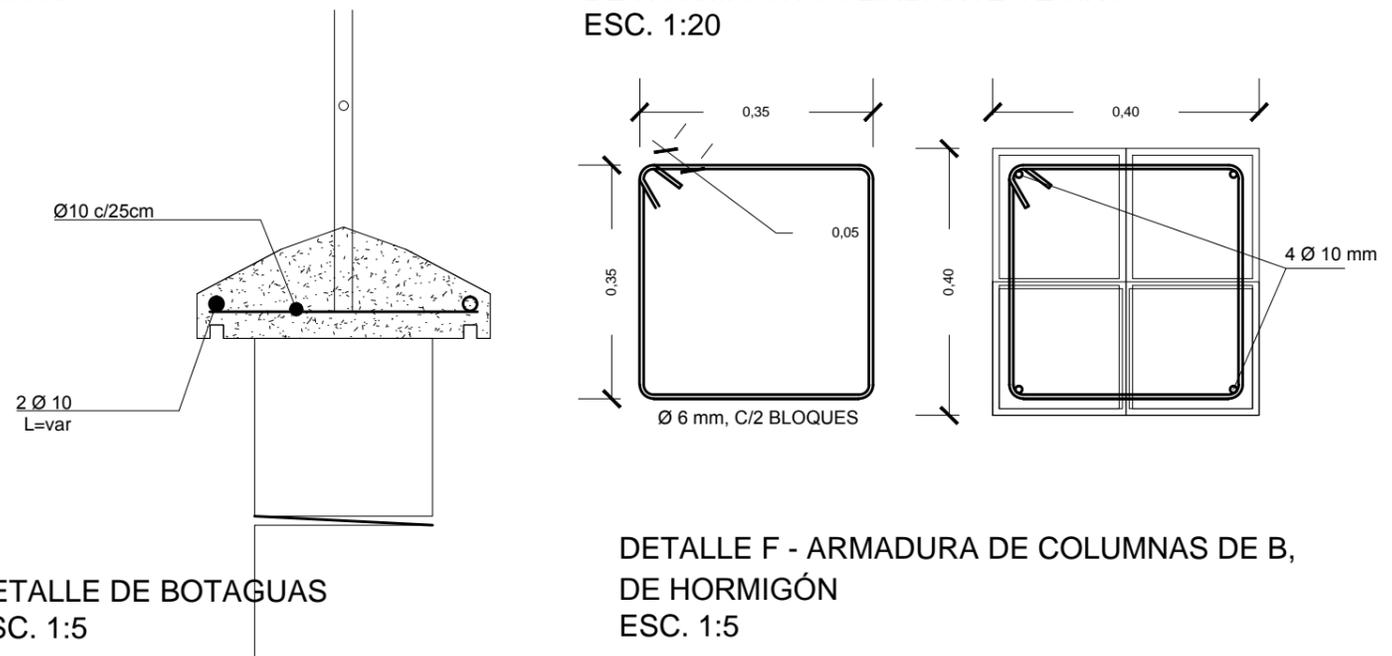

DETALLE DE BOTAGUAS
ESC. 1:5

DETALLE F - ARMADURA DE COLUMNAS DE B, DE HORMIGÓN
ESC. 1:5

REVISIÓN NÚMERO :	FECHA :	ELABORADO POR:	APROBADO POR:	UBICACION:		PROPIETARIO:	OBRA:	
				DEPARTAMENTO		BENI - PANDO	YACIMIENTOS PETROLIFEROS FISCALES BOLIVIANOS	PROYECTO CONSTRUCCION DE OBRAS CIVILES COMPLEMENTARIAS PARA LAS ESRs DE COBLJA Y RIBERALTA
				PROVINCIA			GERENCIA DE REDES DE GAS Y DUCTOS DIRECCION GAS VIRTUAL	DESCRIPCION: DETALLES CONSTRUCTIVOS
				MUNICIPIO			ESPECIALIDAD: ARQUITECTURA	FECHA: AGOSTO/2017 ESCALA: INDICADAS LÁMINA: 6/6

DIMENSIONES EXPRESADAS EN METROS