


The logo of the National Bureau of Standards (NBS) is a circular emblem. It features a central shield with a stylized 'N' and 'B' inside. The shield is set against a background of a compass rose with eight points. The entire emblem is enclosed within a thick black circular border.

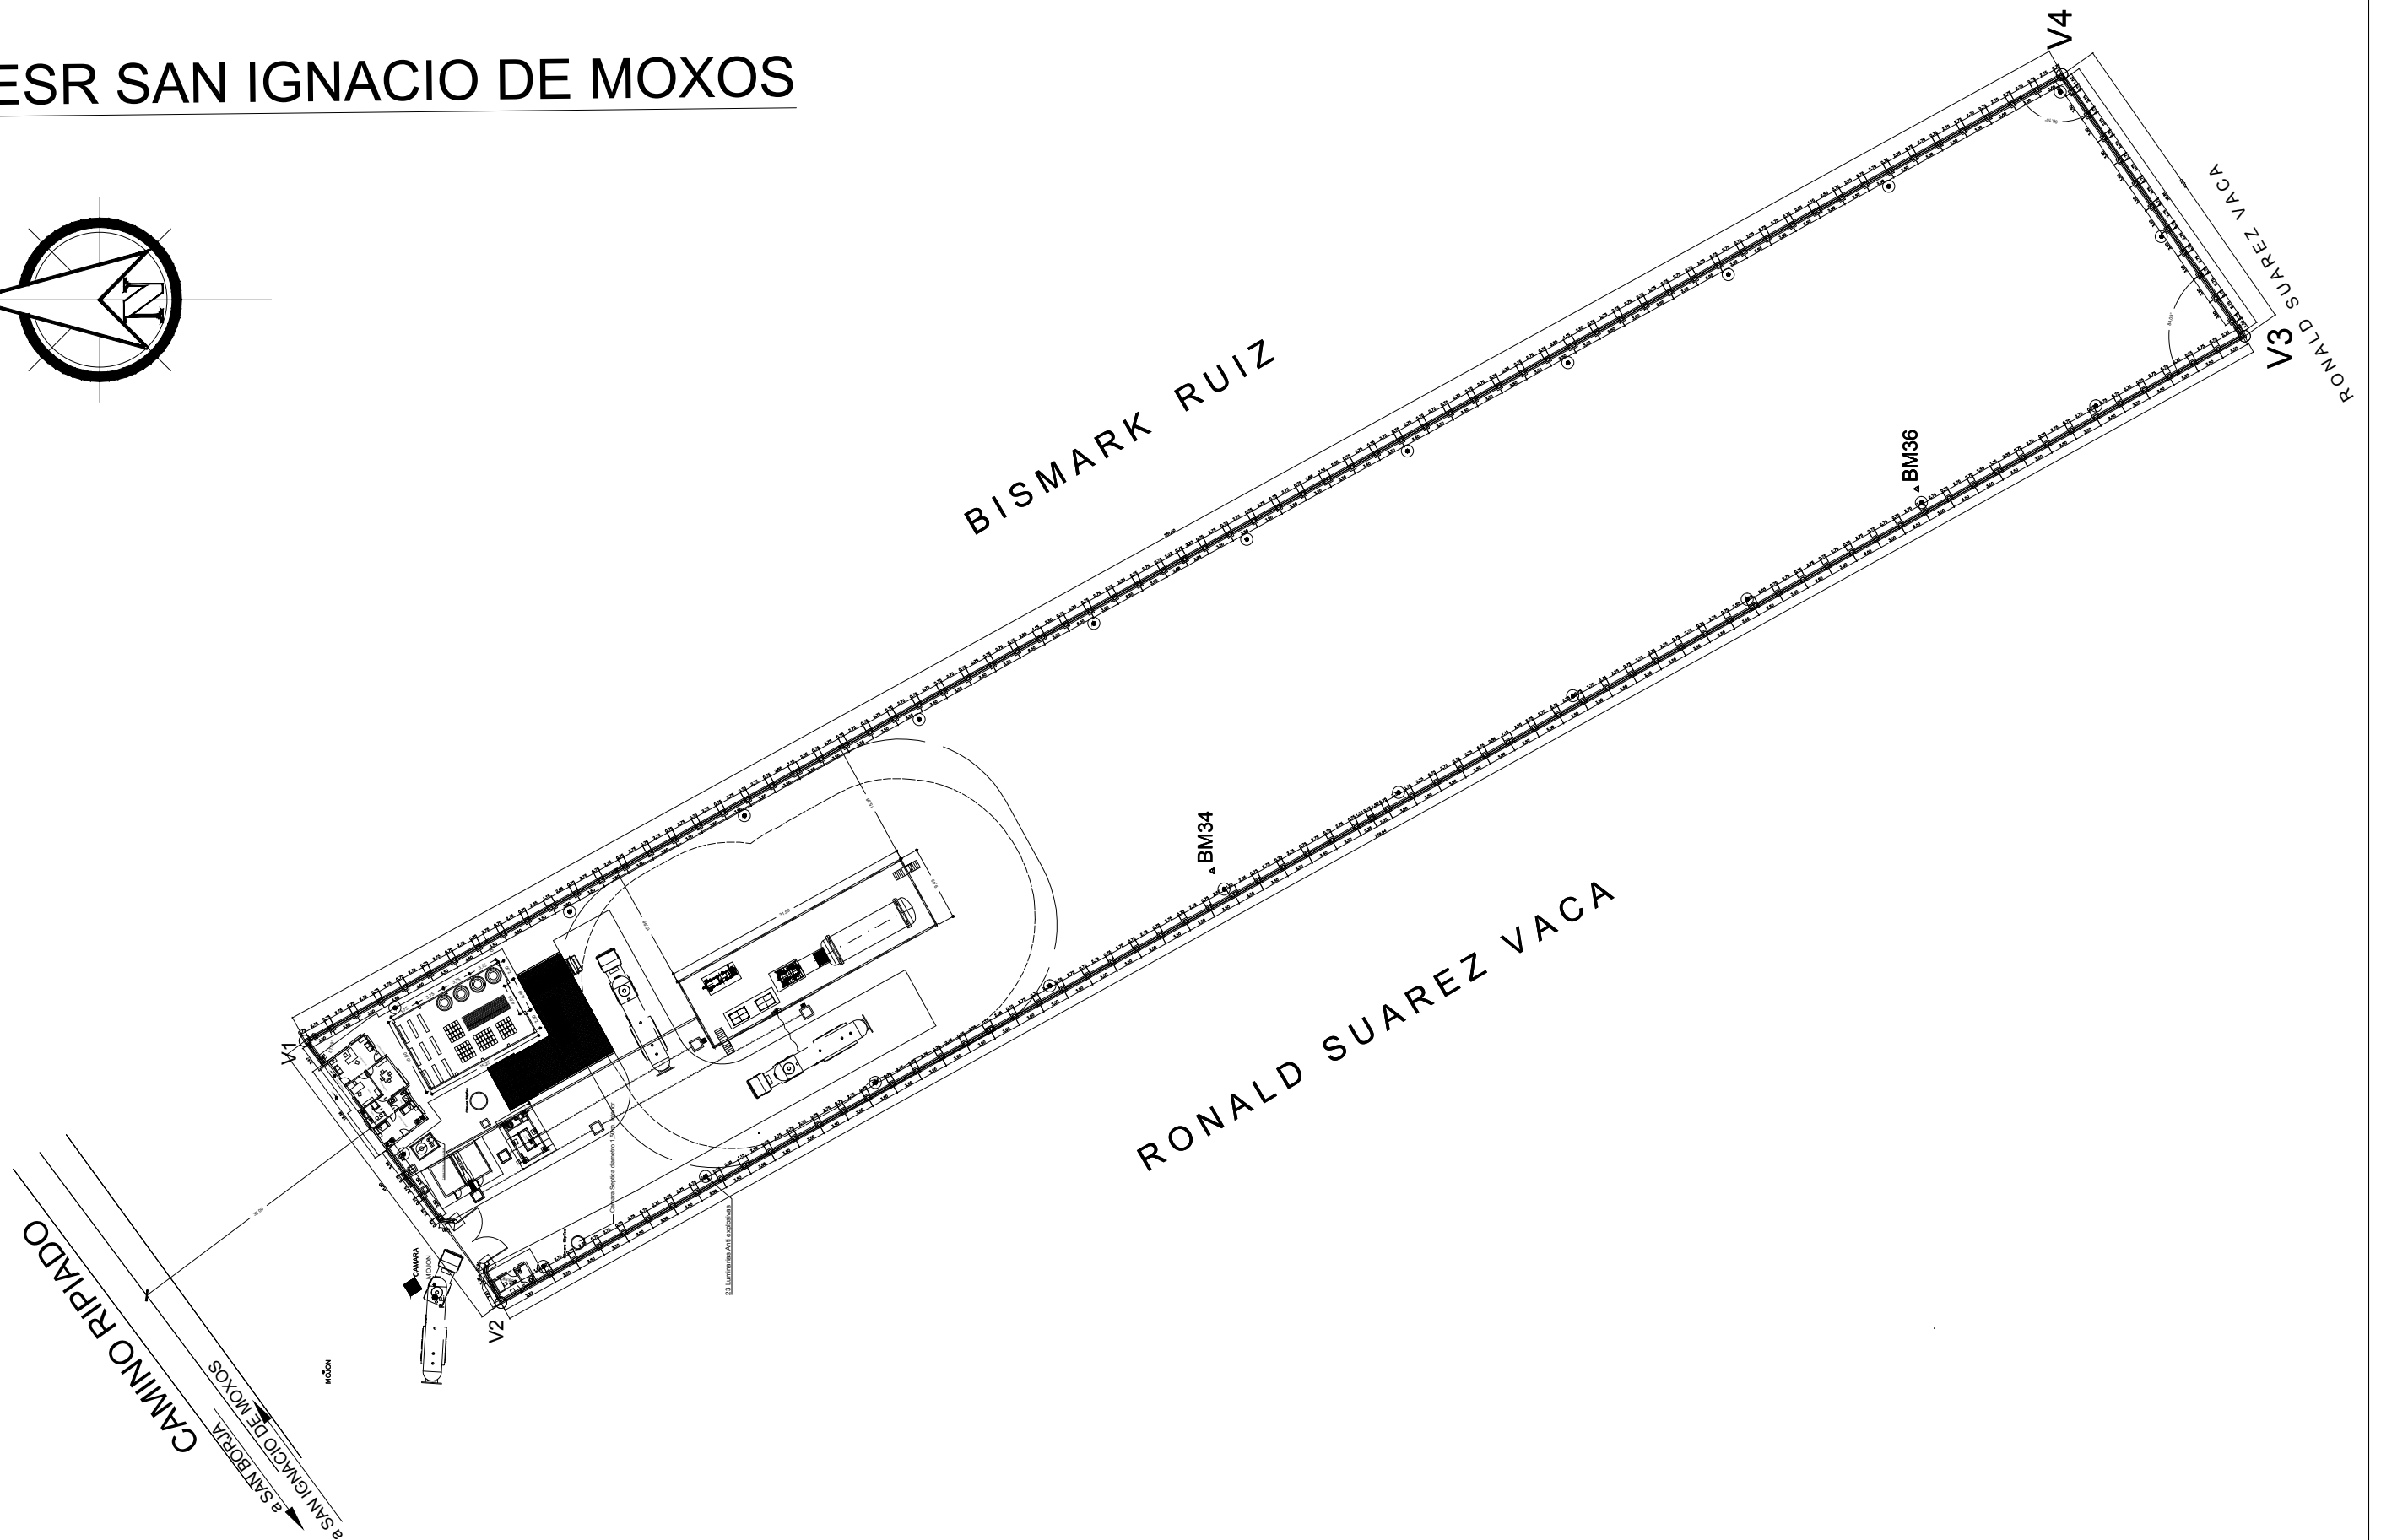

ELABORADO POR:	
----------------	--

APROBADO POR:

UBICACIÓN:	
------------	--

DEPARTAMENTO

BENI

PROVINCIA

MOXOS

MUNICIPIO

SAN IGNACIO DE MOXOS



PROPIETARIO:

YACIMIENTOS PETROLÍFEROS FISCALES BOLIVIANOS

GERENCIA DE REDES DE GAS Y DUCTOS
DIRECCIÓN GAS VIRTUAL

OBRA:

OBRA:	PROYECTO CONSTRUCCIÓN DE OBRAS CIVILES COMPLEMENTARIAS PARA LAS ESR'S DE SANTA ANA DEL YACUMA, SAN IGNACIO DE MOXOS Y TRINIDAD
-------	---

DESCRIPCIÓN:	
--------------	--


DESCRIPCIÓN:	PLANO PLANTA MURO PERIMETRAL SAN IGNACIO DE MOXOS
--------------	---

ESPECIALIDAD:
ARG

FECHA:
AGOSTO 2017

ESCALA:	LA
1:800	

AMINA:
1 / 1



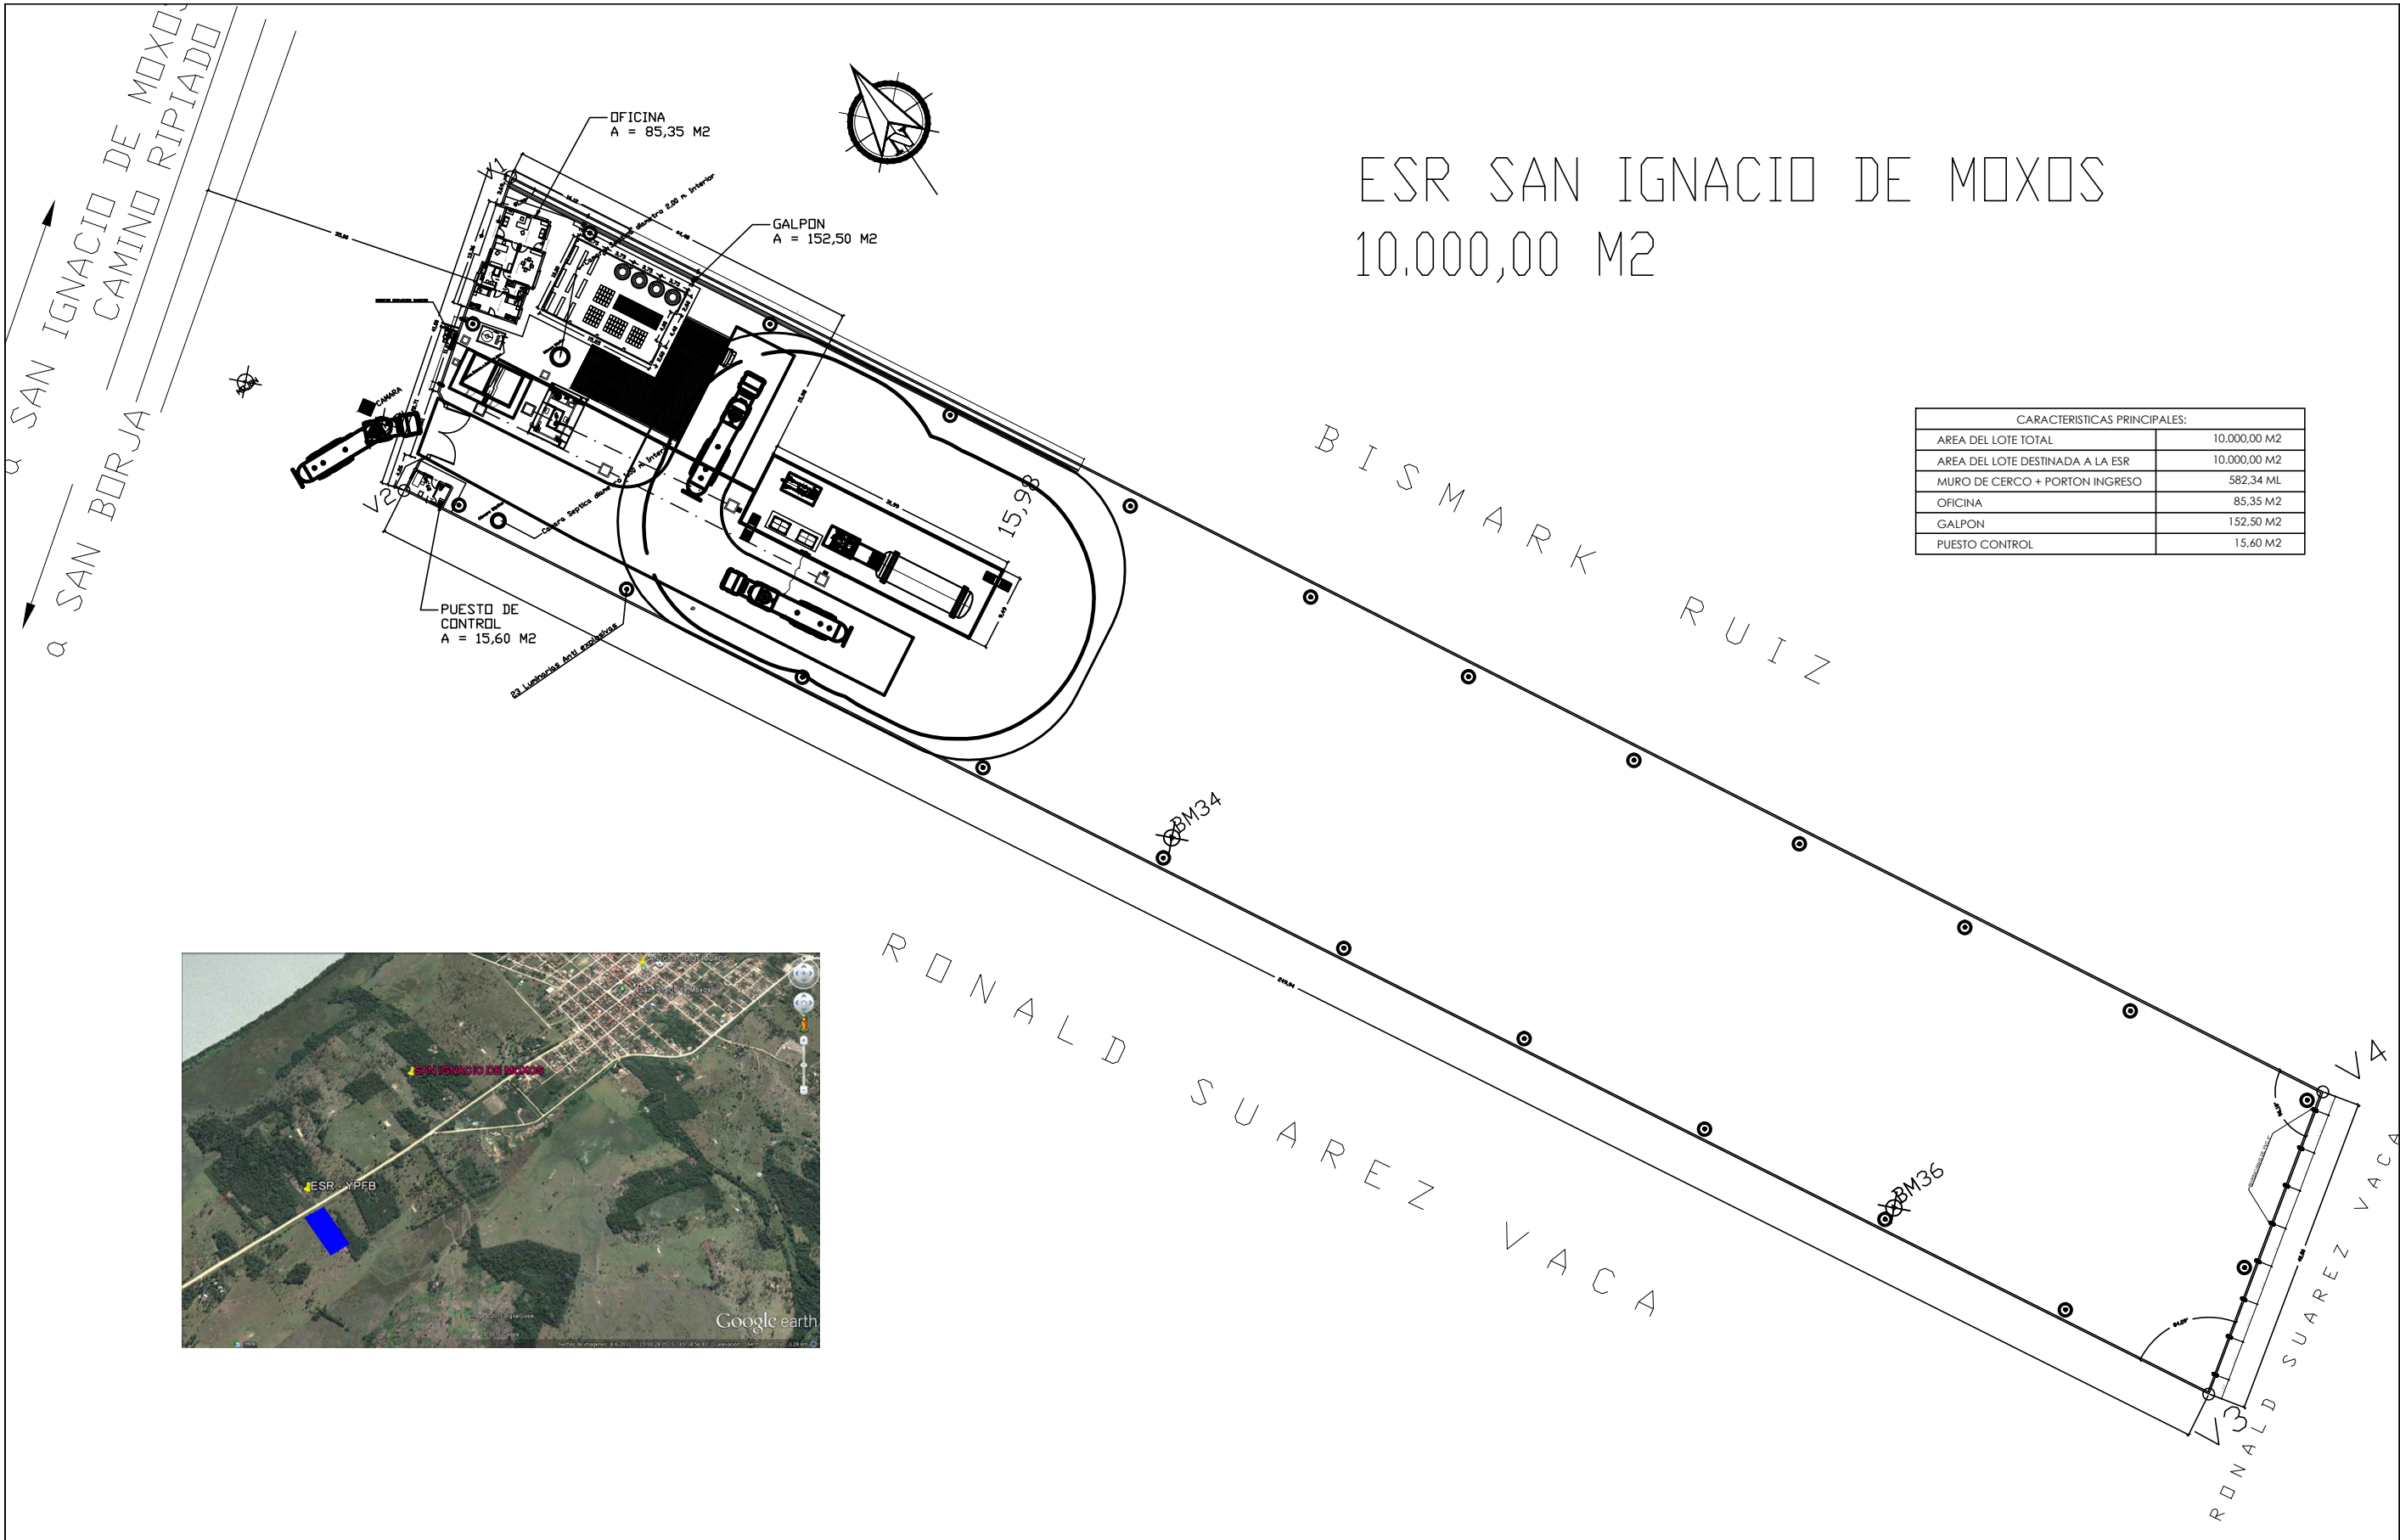



ESR SAN IGNACIO DE MOXOS

10.000,00 M2


CARACTERISTICAS PRINCIPALES:	
AREA DEL LOTE TOTAL	10.000,00 M2
AREA DEL LOTE DESTINADA A LA ESR	10.000,00 M2
MURO DE CERCO + PORTON INGRESO	582,34 ML
OFICINA	85,35 M2
GALPON	152,50 M2
PUESTO CONTROL	15,60 M2

DIMENSION EN METROS			UBICACION:			PROPIETARIO: YACIMIENTOS PETROLIFEROS FISCALES BOLIVIANOS GERENCIA NACIONAL DE REDES DE GAS Y DUCTOS DIRECCION GAS VIRTUAL	OBRA: PROYECTO CONSTRUCCION DE OBRAS CIVILES COMPLEMENTARIAS DE ESR SAN IGNACIO DE MOXOS - PROYECTO GNL			
			DEPARTAMENTO	BENI			DESCRIPCION: PLANO GENERAL DE SITIO			
			PROVINCIA	MOXOS			ESPECIALIDAD: ESTRUCTURAS			
			MUNICIPIO	SAN IGNACIO DE MOXOS			FECHA: AGOSTO/2017		ESCALA: 1: 250	LAMINA: 1/1

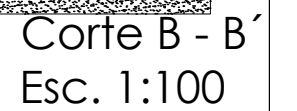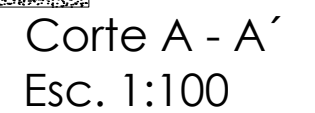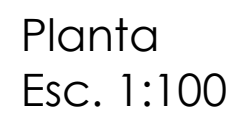
[illegible]

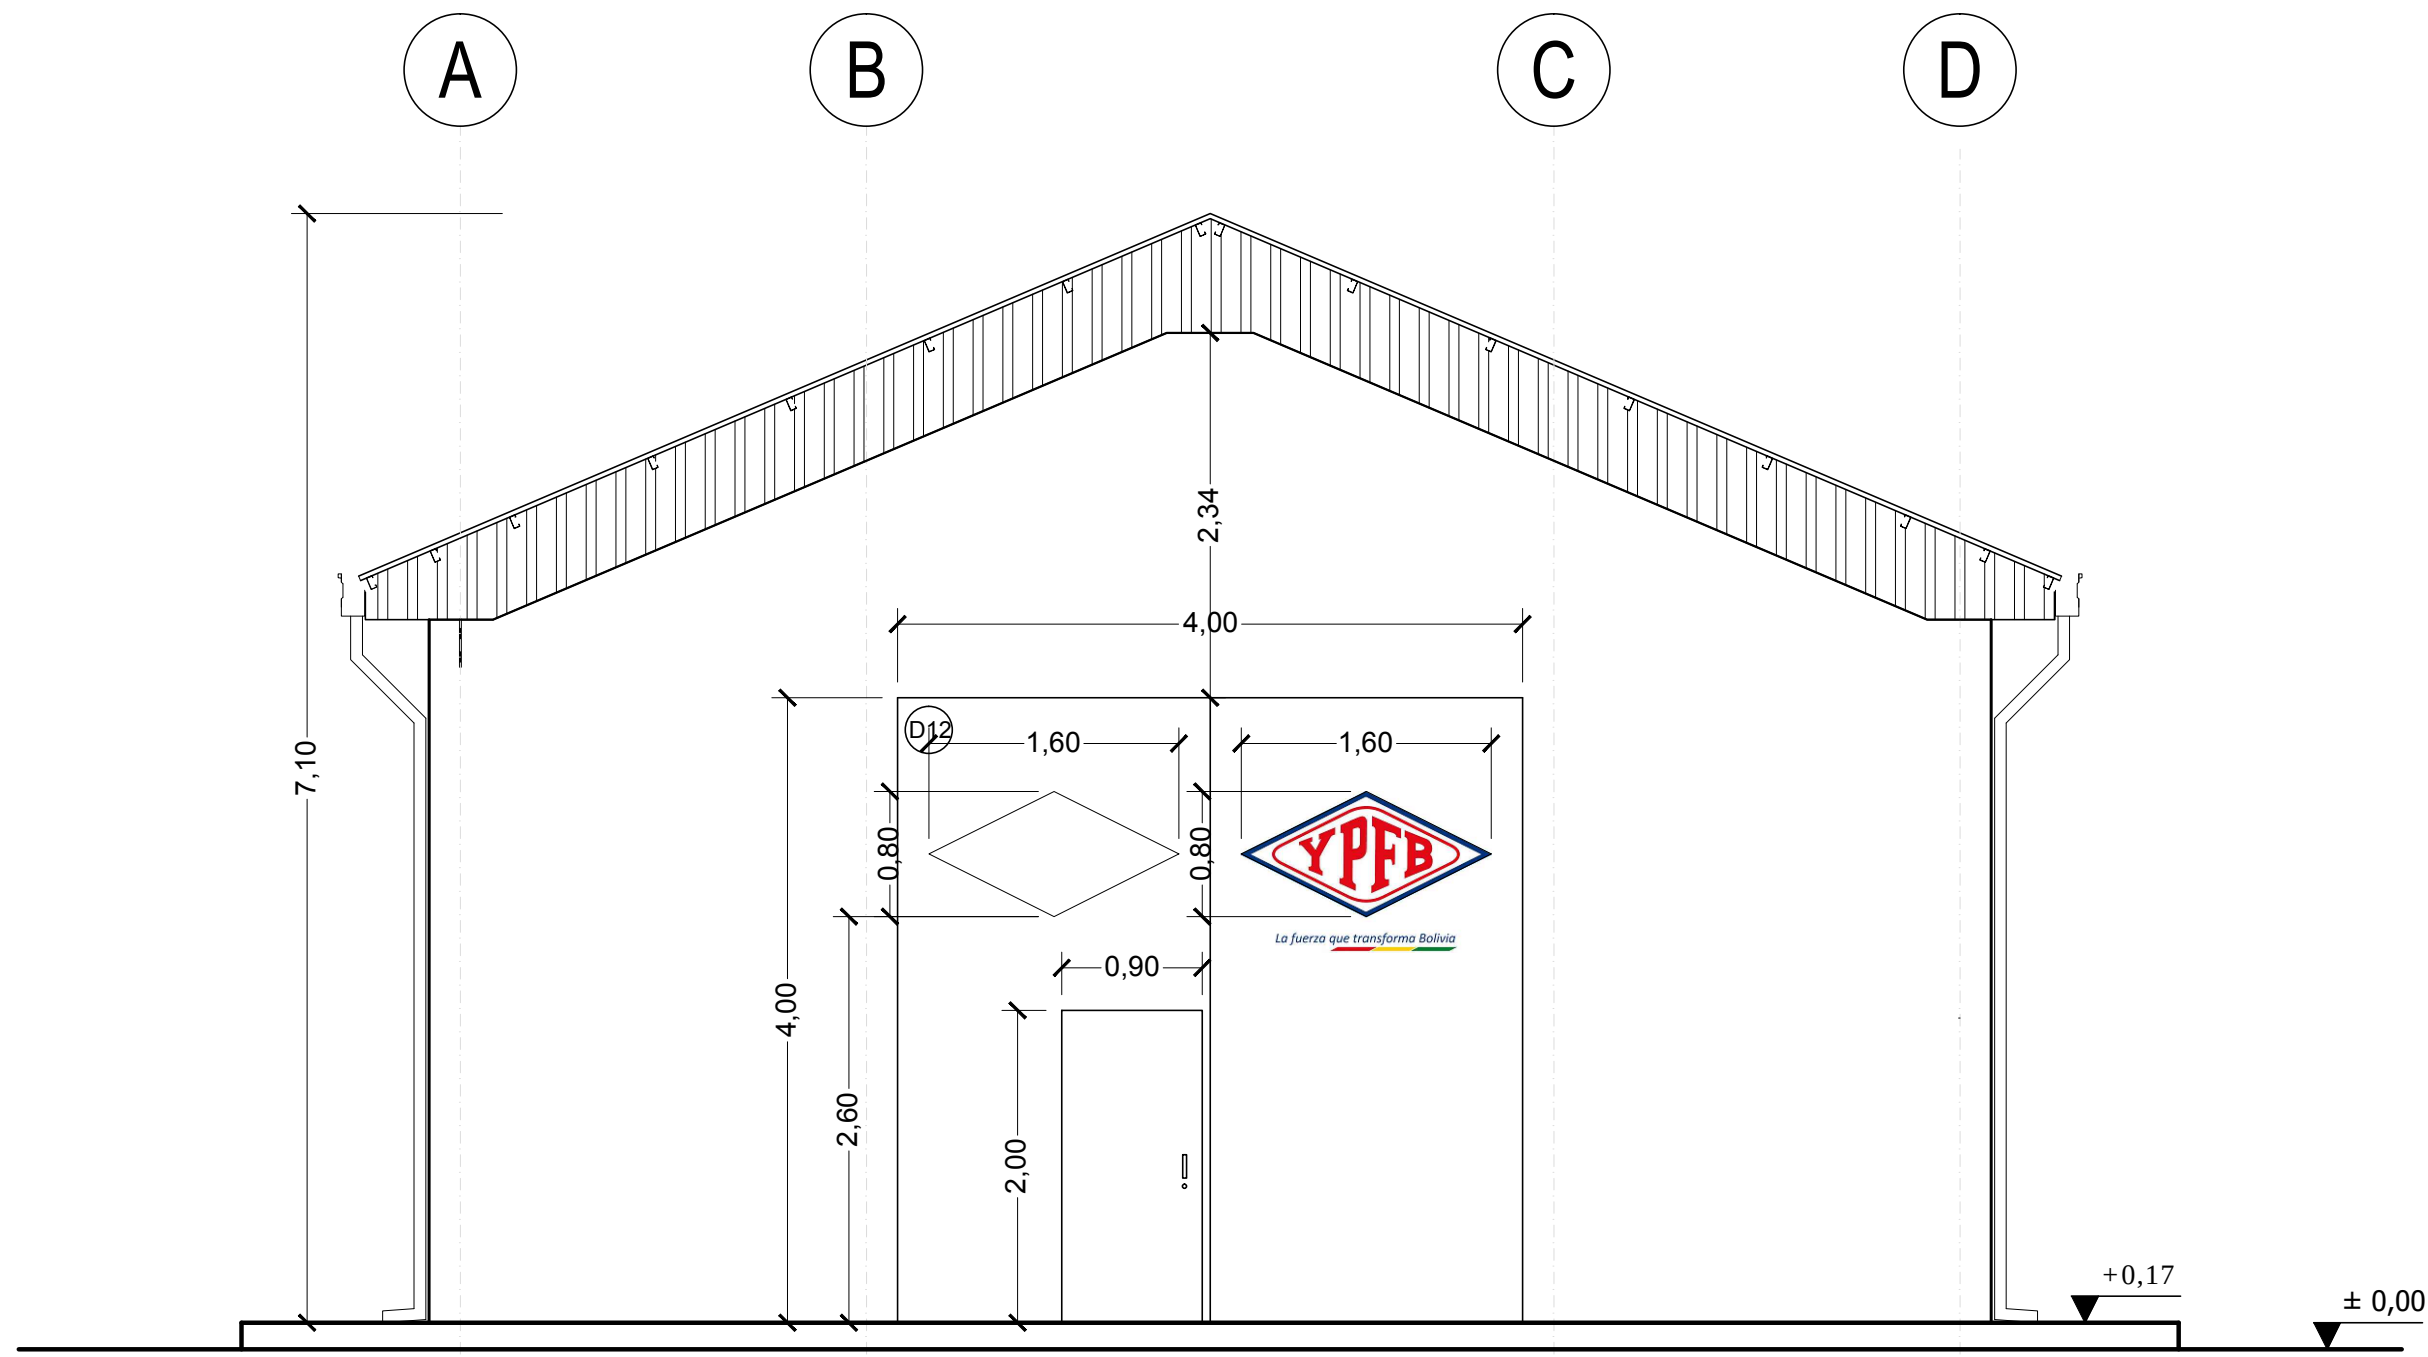


Elevación Frontal
Esc. 1:100

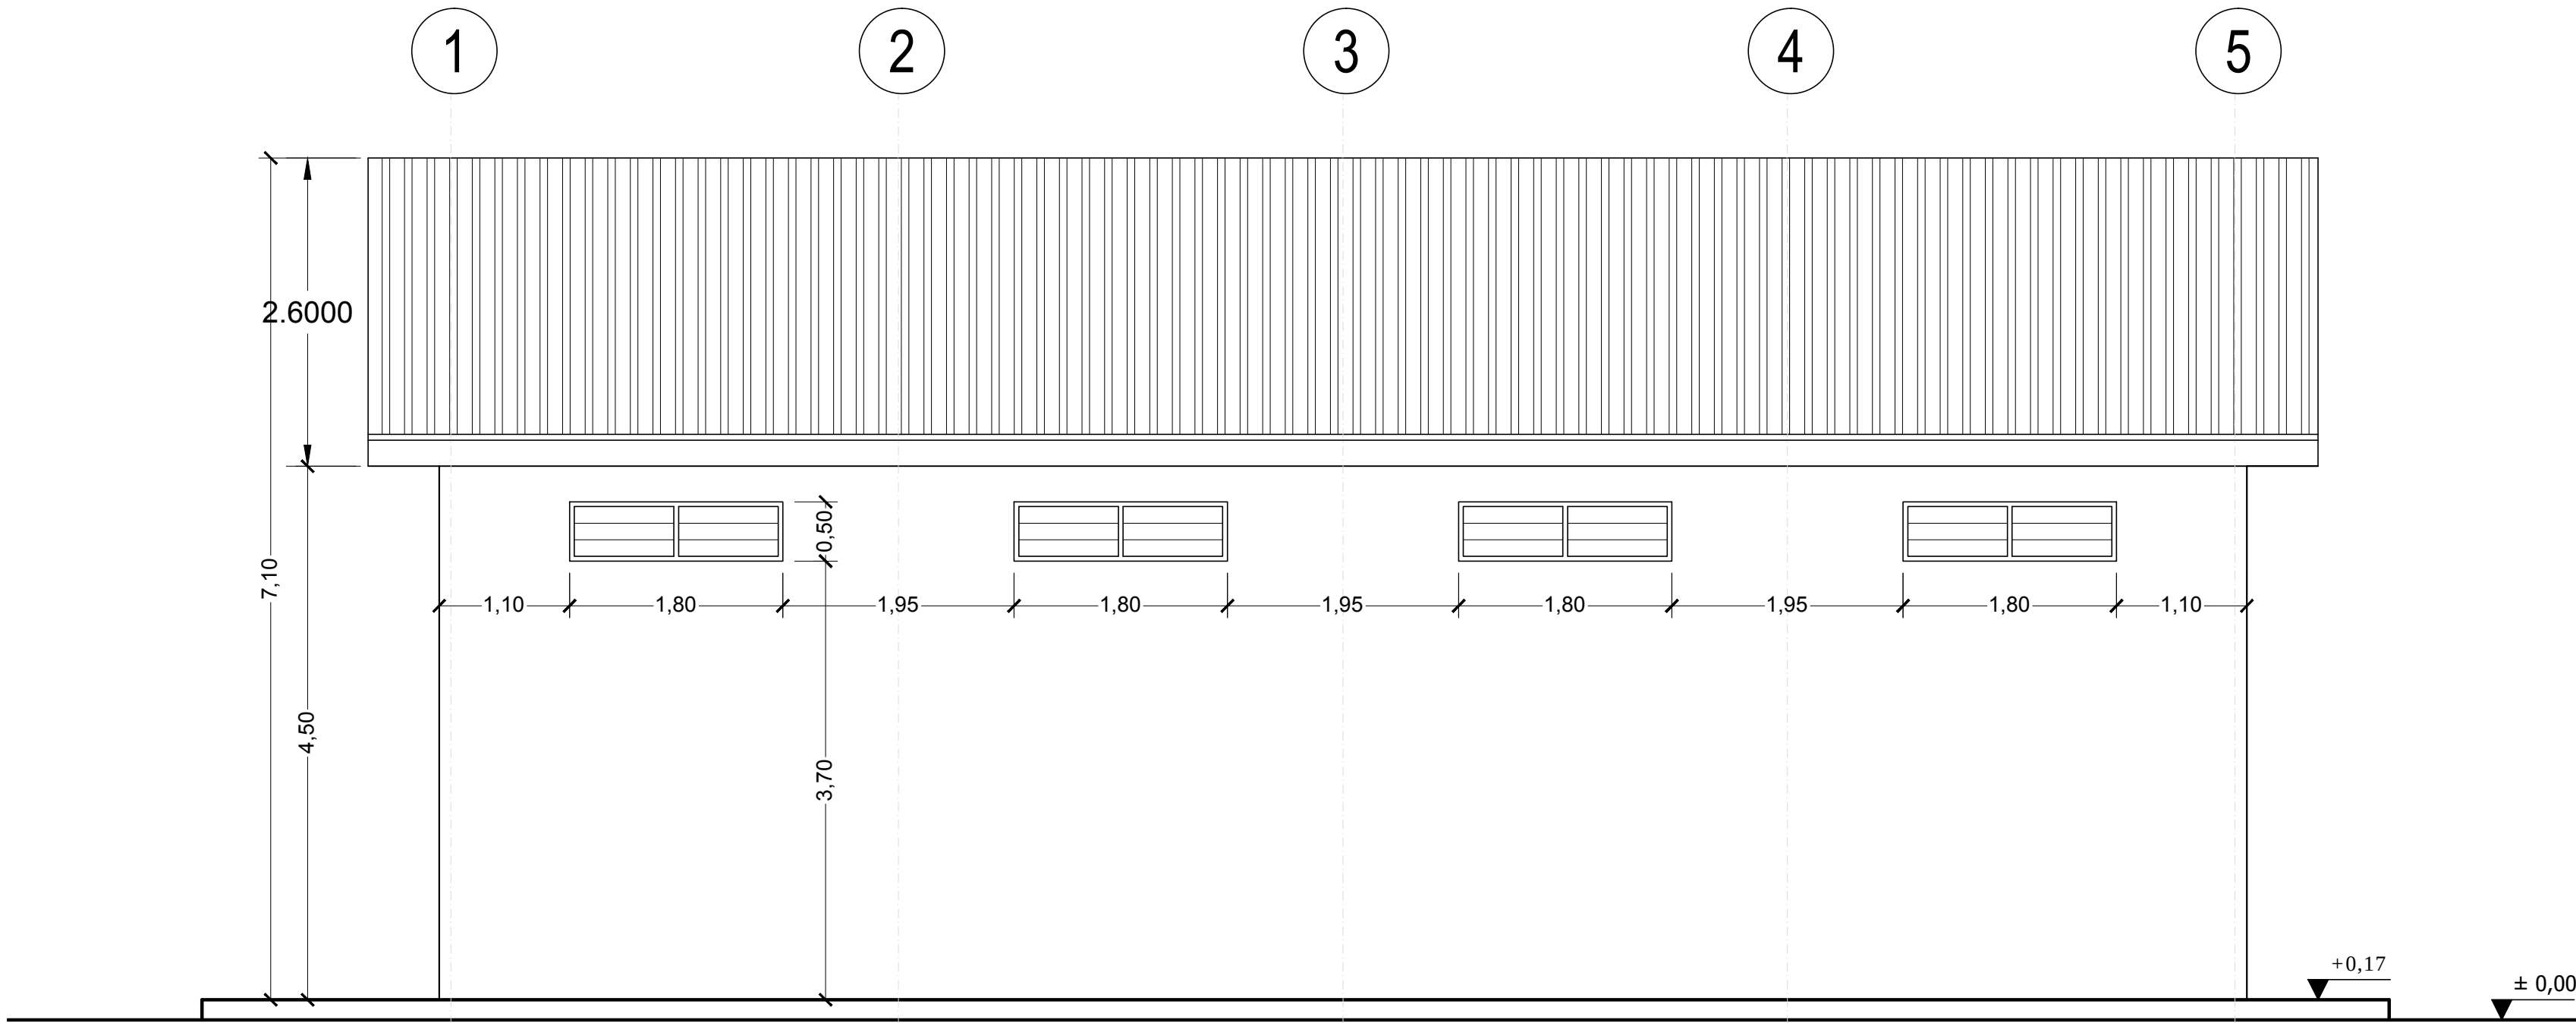

Elevación Lateral
Esc. 1:100

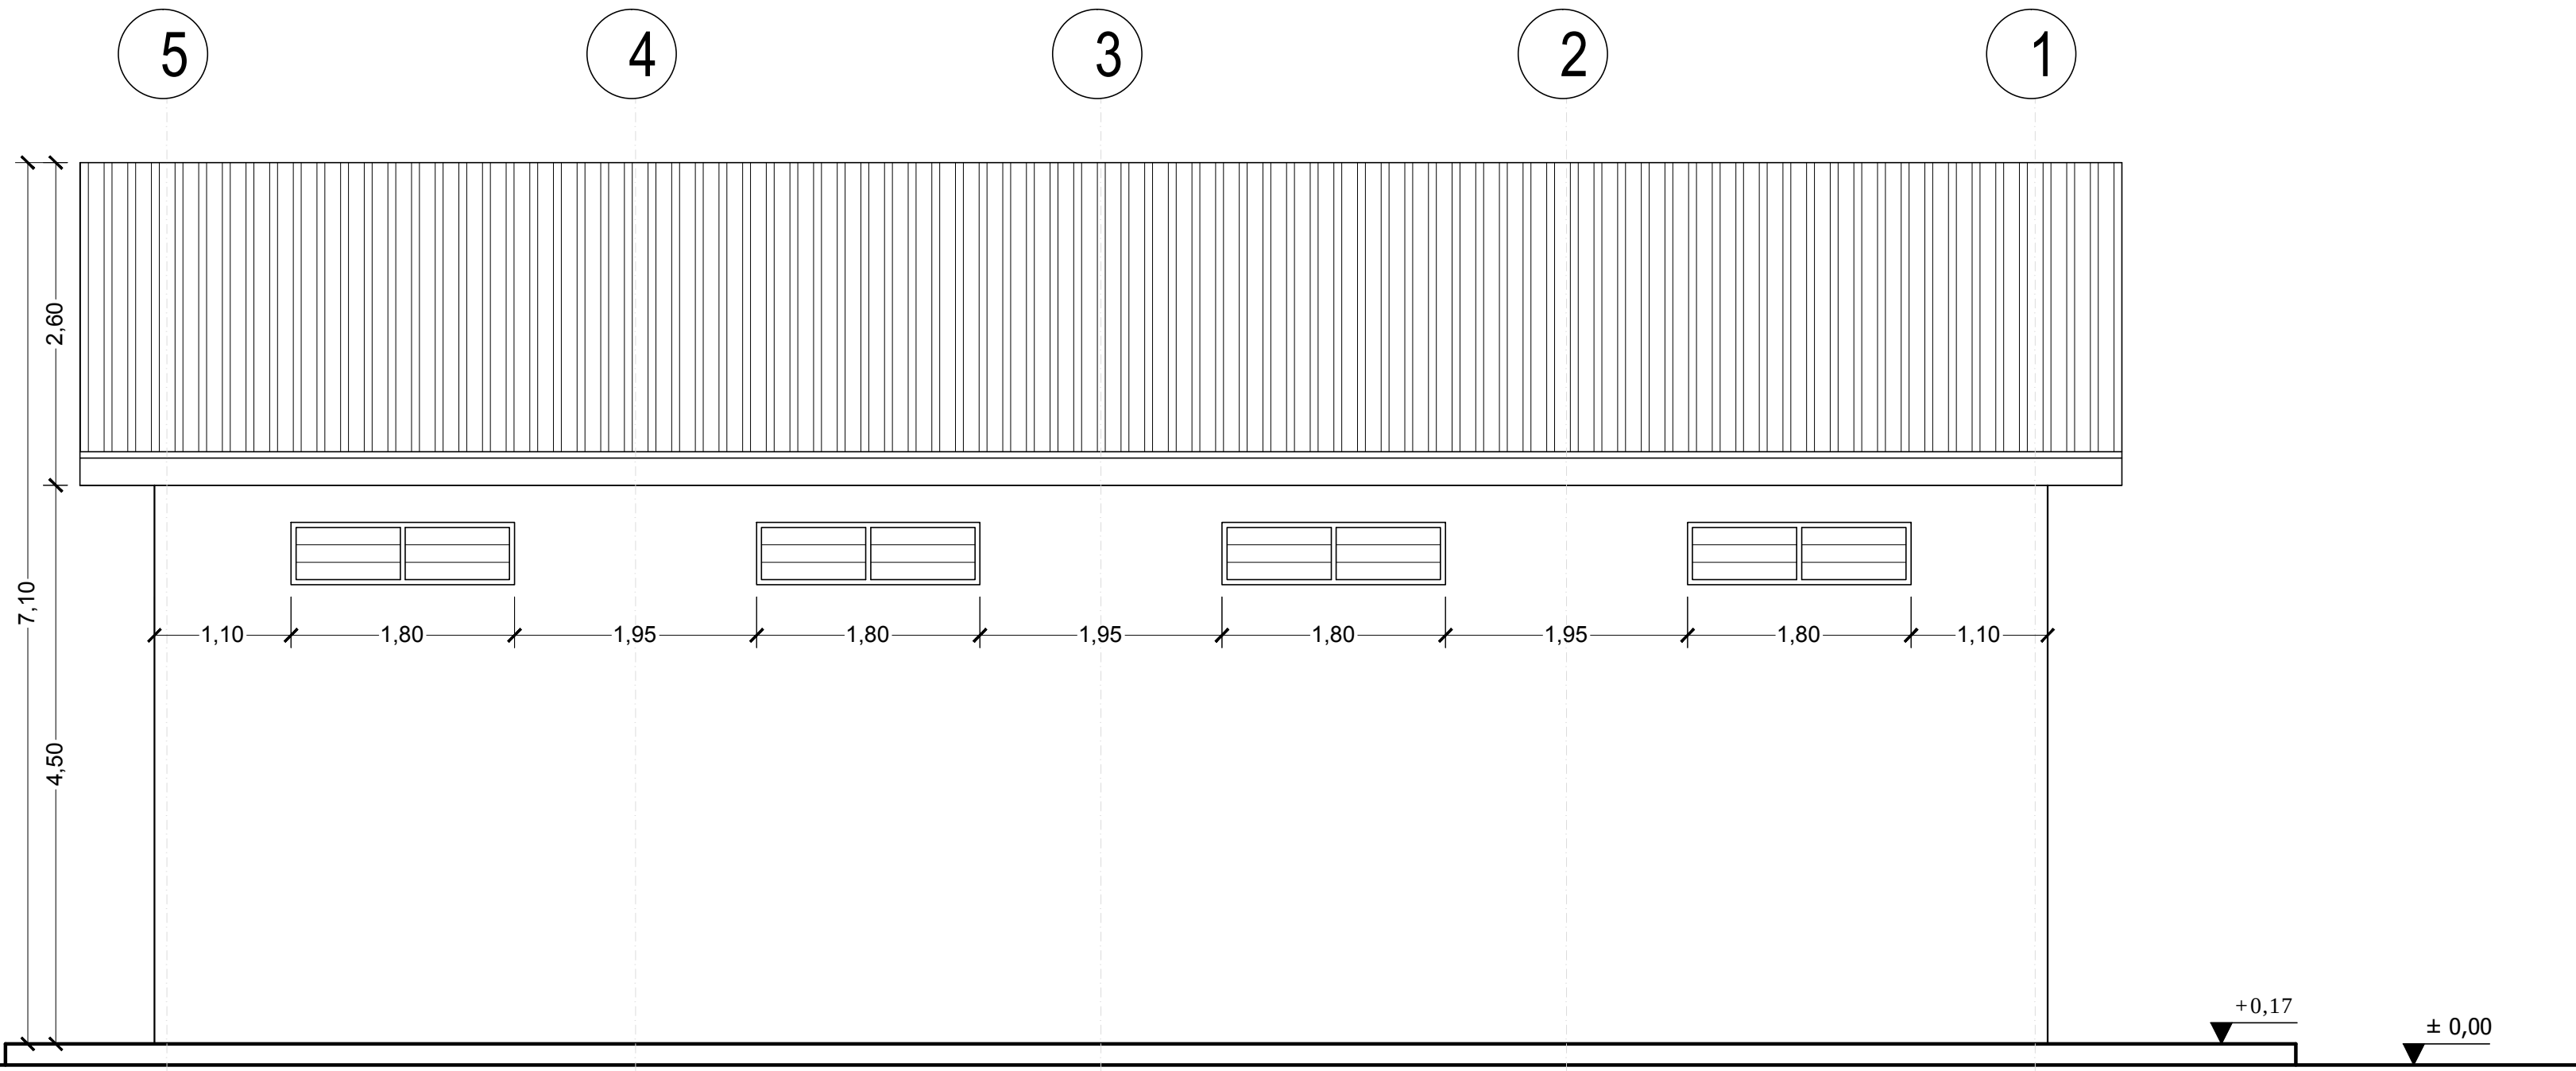


Elevación Lateral
Esc. 1:100

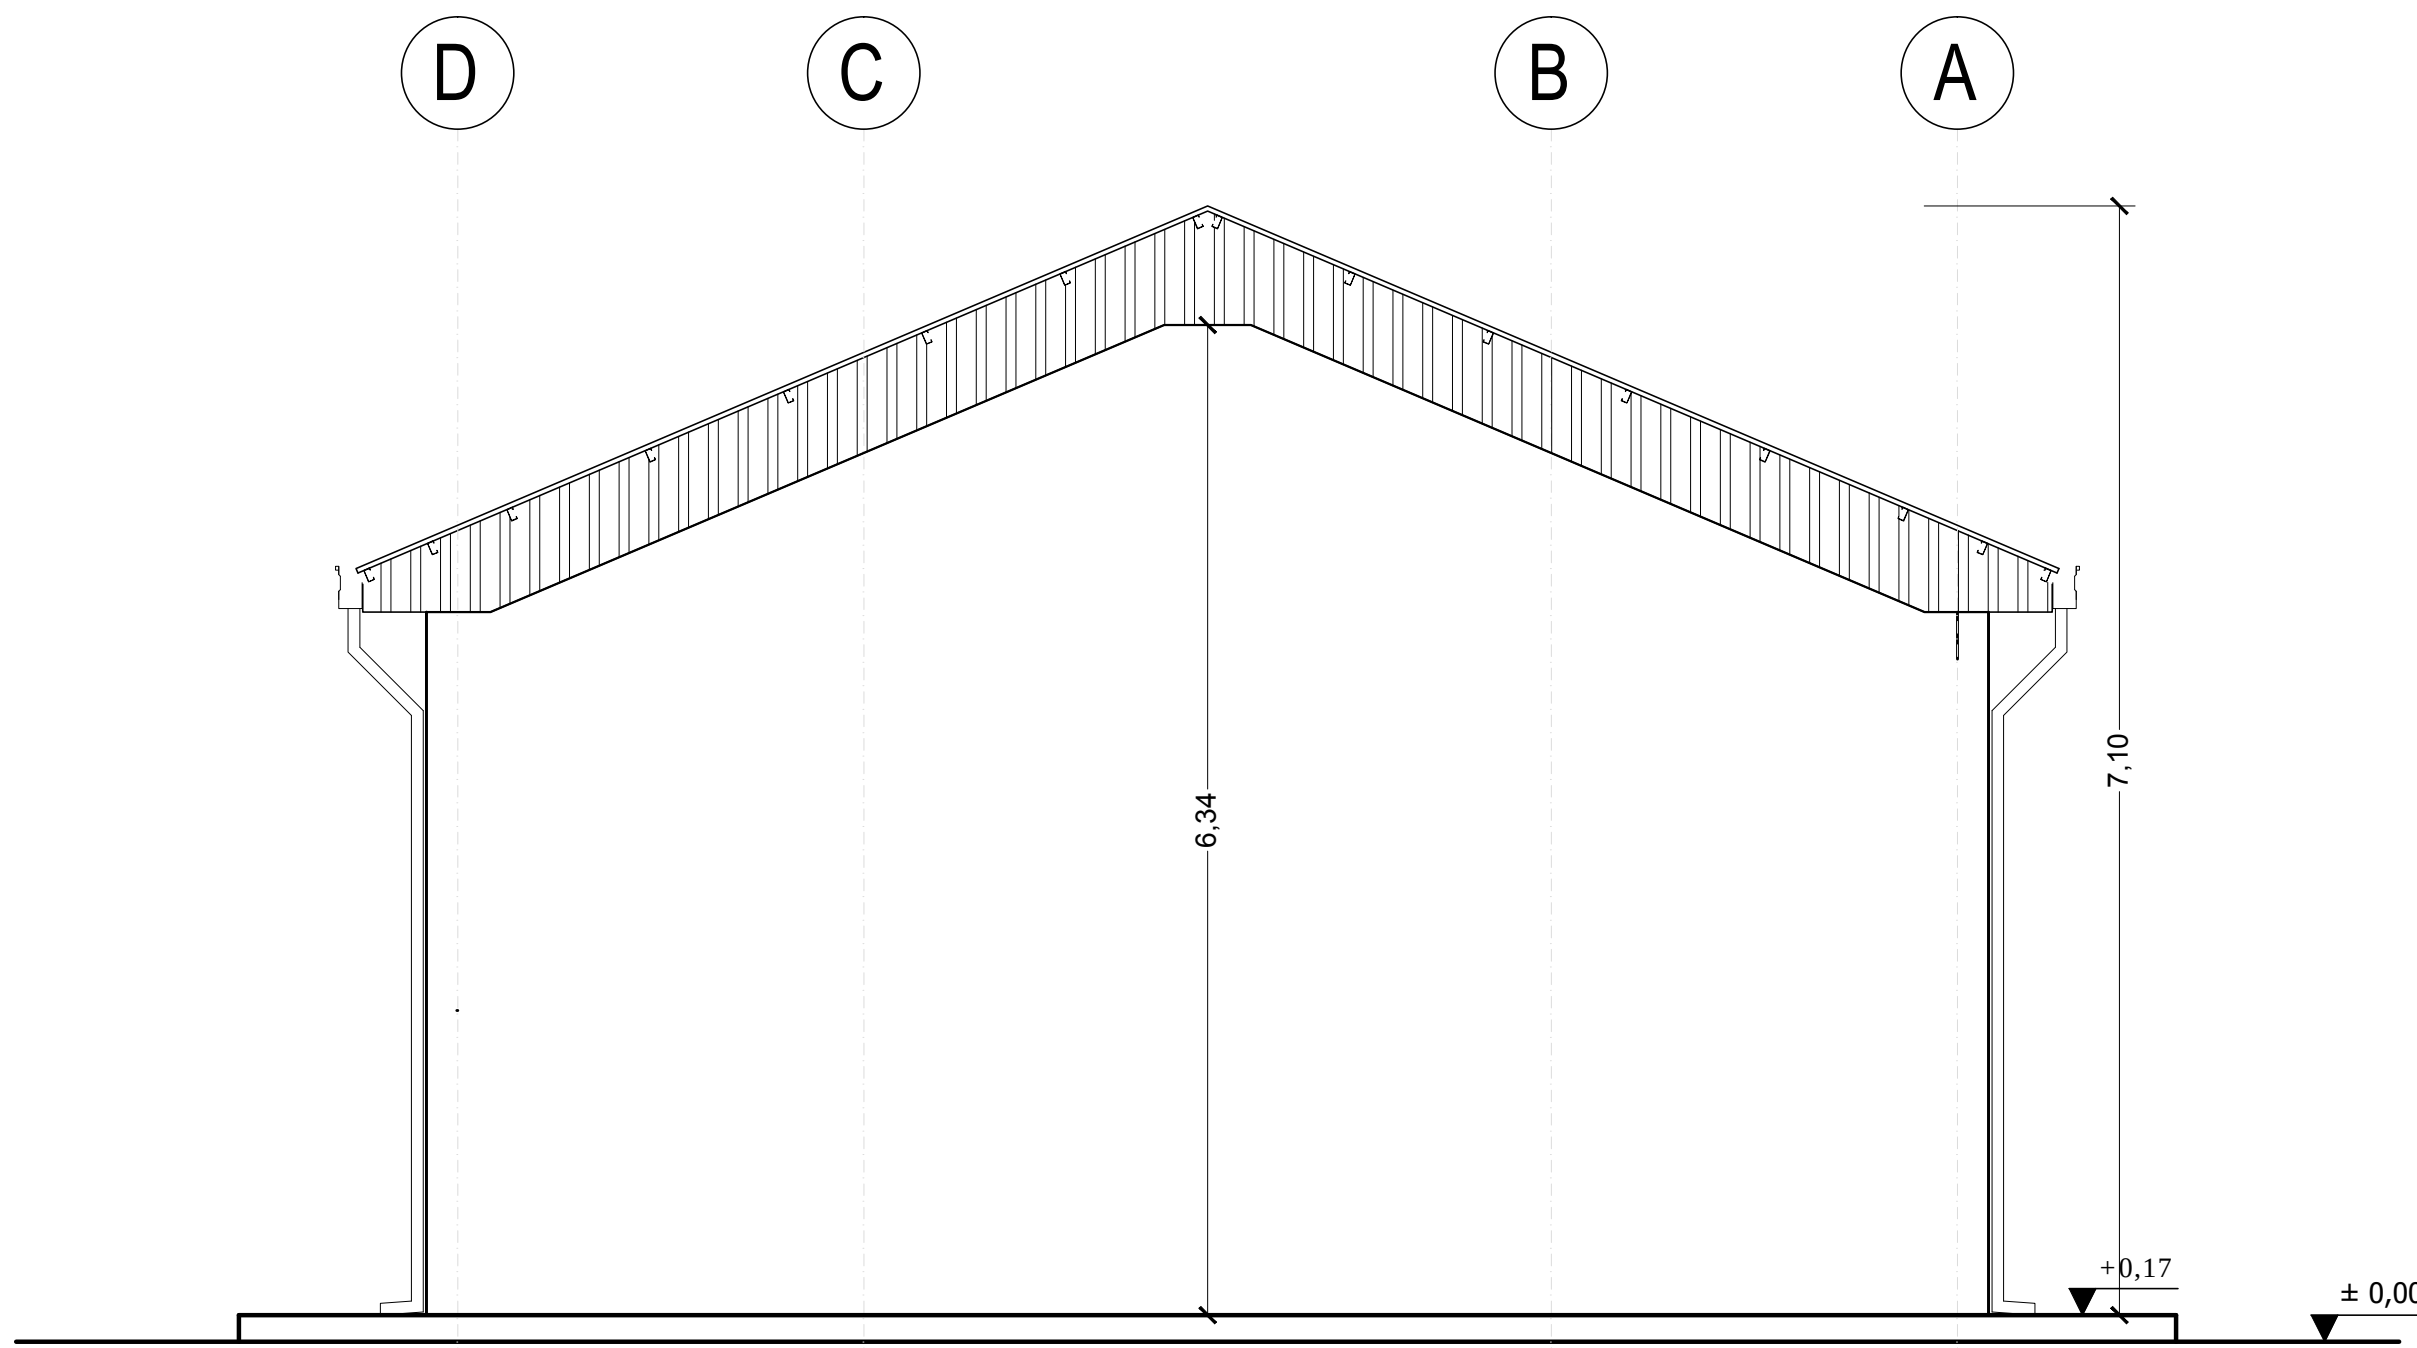


Elevación Posterior
Esc. 1:100

REVISIÓN NÚMERO : FECHA :	ELABORADO POR	APROBADO POR	UBICACION:		 La fuerza que transforma Bolivia	PROPIETARIO: YACIMIENTOS PETROLIFEROS FISCALES BOLIVIANOS GERENCIA DE REDES DE GAS Y DUCTOS DIRECCION GAS VIRTUAL	OBRA: PROYECTO CONSTRUCCION DE OBRAS CIVILES COMPLEMENTARIAS DE ESR SAN IGNACIO DE MOXOS			
			DEPARTAMENTO	BENI			DESCRIPCIÓN: PLANOS GALPÓN			
DIMENSIONES EXPRESADAS EN METROS			PROVINCIA	MOXOS			ESPECIALIDAD: ARQUITECTURA	FECHA: AGOSTO/2017	ESCALA: INDICADAS	LÁMINA: 2/3
			MUNICIPIO	SAN IGNACIO DE MOXOS						

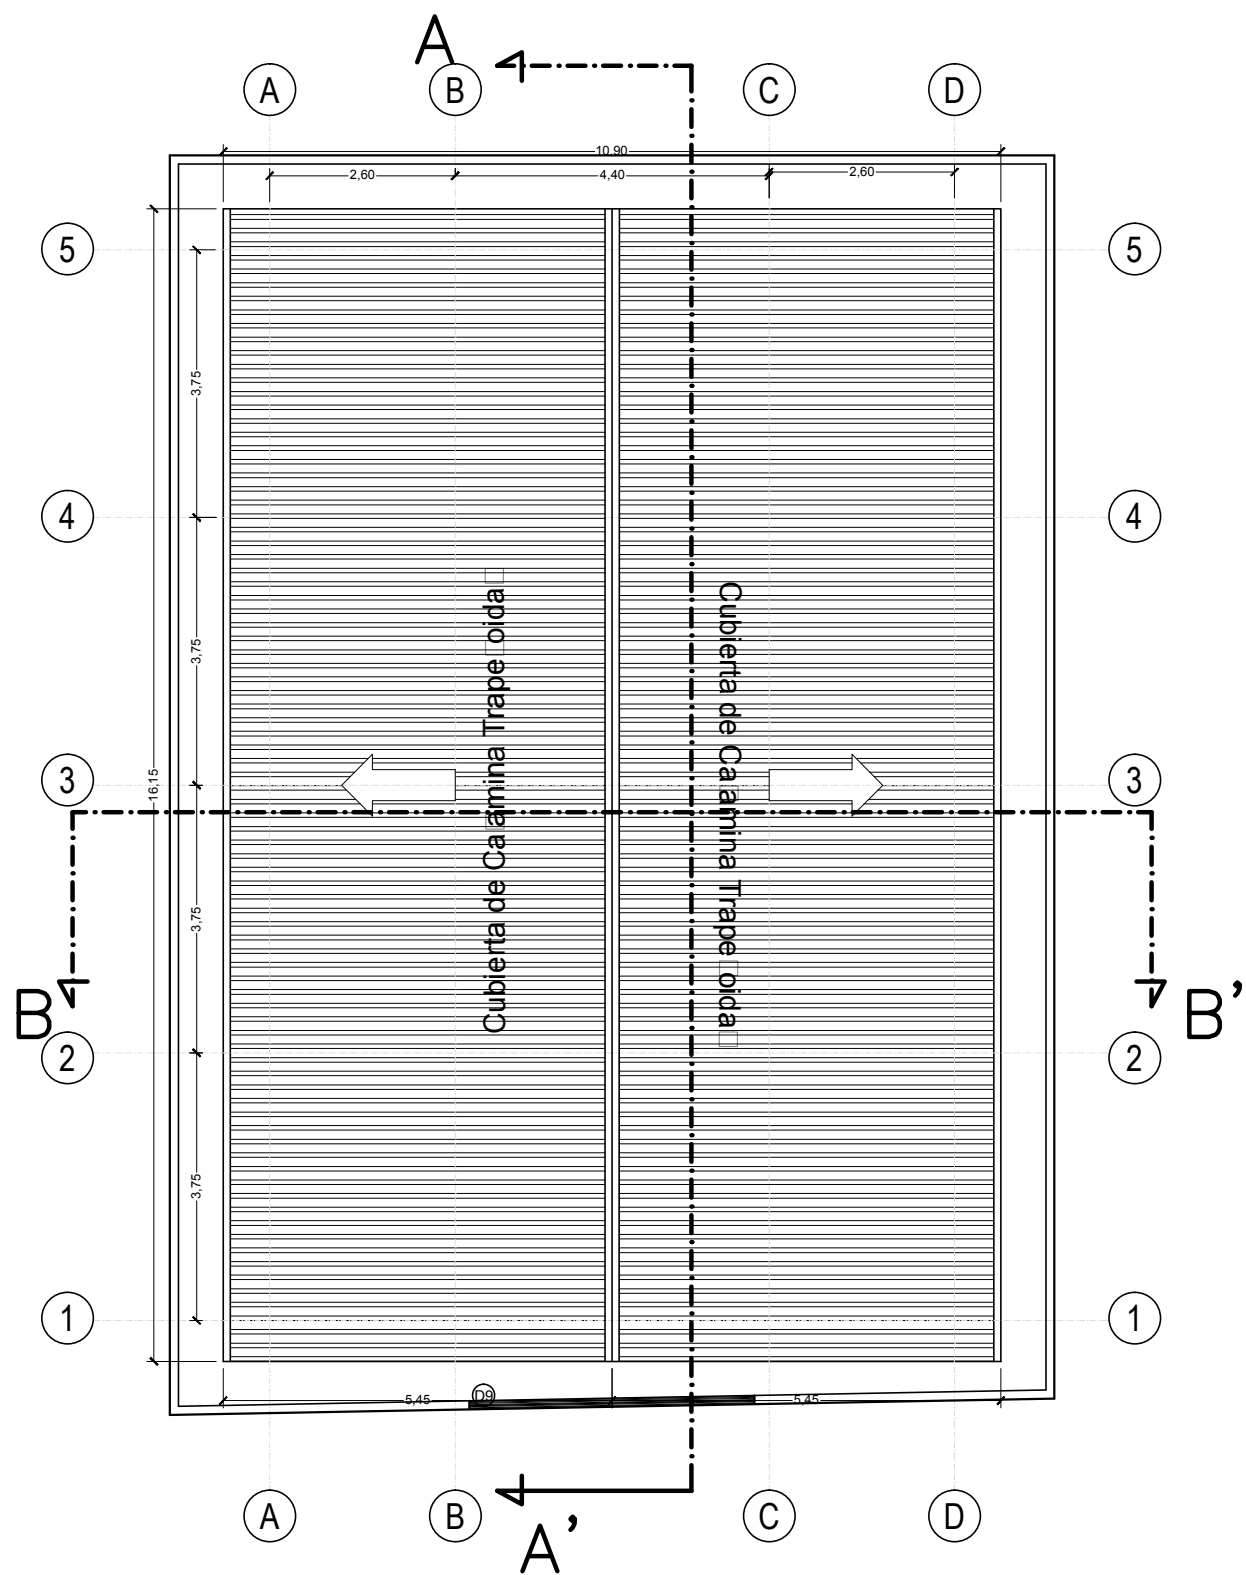


Plano de Techos
Esc. 1:100

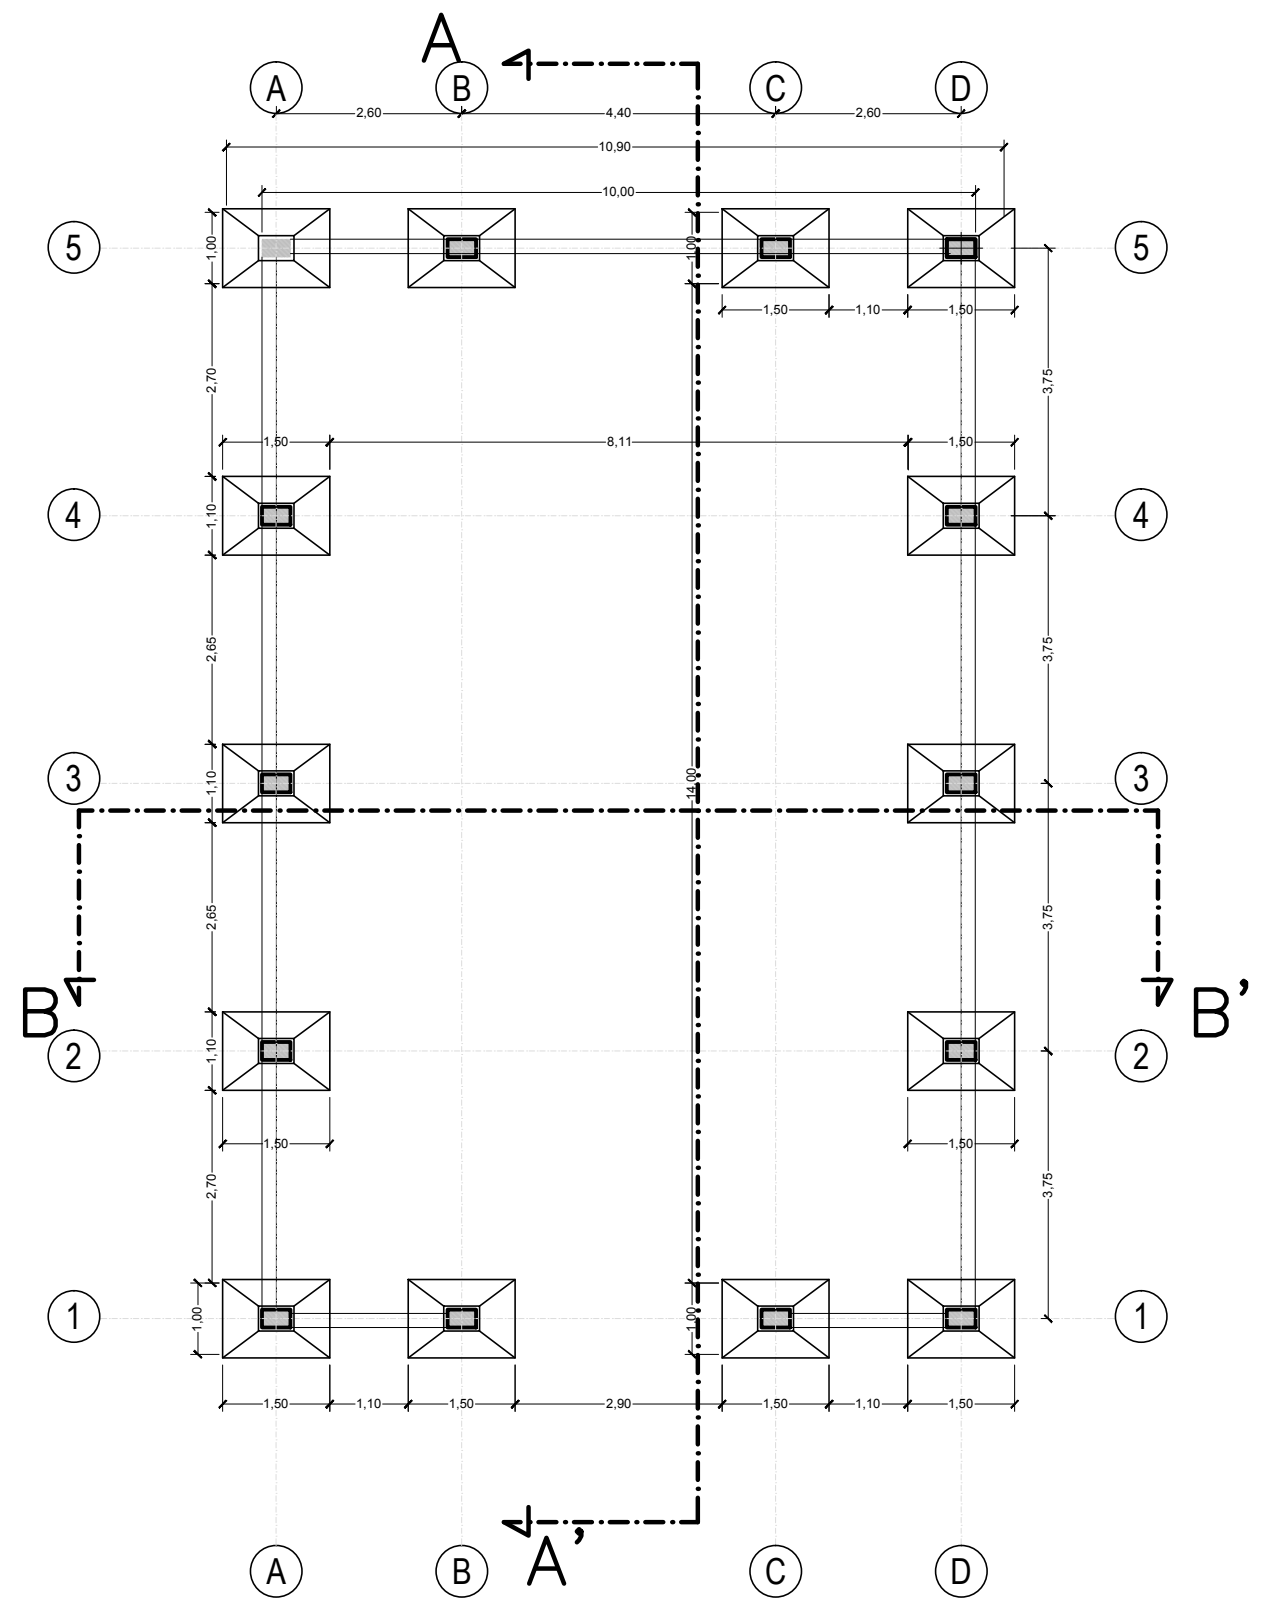


Plano de Cimientos
Esc. 1:100


REVISIÓN NÚMERO :	FECHA :	ELABORADO POR:	APROBADO POR:	UBICACION:		PROPIETARIO:	OBRA:			
				DEPARTAMENTO		YACIMIENTOS PETROLIFEROS FISCALES BOLIVIANOS GERENCIA DE REDES DE GAS Y DUCTOS DIRECCION GAS VIRTUAL	PROYECTO CONSTRUCCION DE OBRAS CIVILES COMPLEMENTARIAS DE ESR SAN IGNACIO DE MOXOS			
				PROVINCIA			DESCRIPCIÓN:			
				MUNICIPIO			PLANOS GALPÓN			
DIMENSIONES EXPRESADAS EN METROS							ESPECIALIDAD:	FECHA:	ESCALA:	LÁMINA:
							ARQUITECTURA	AGOSTO/2017	INDICADAS	3/3

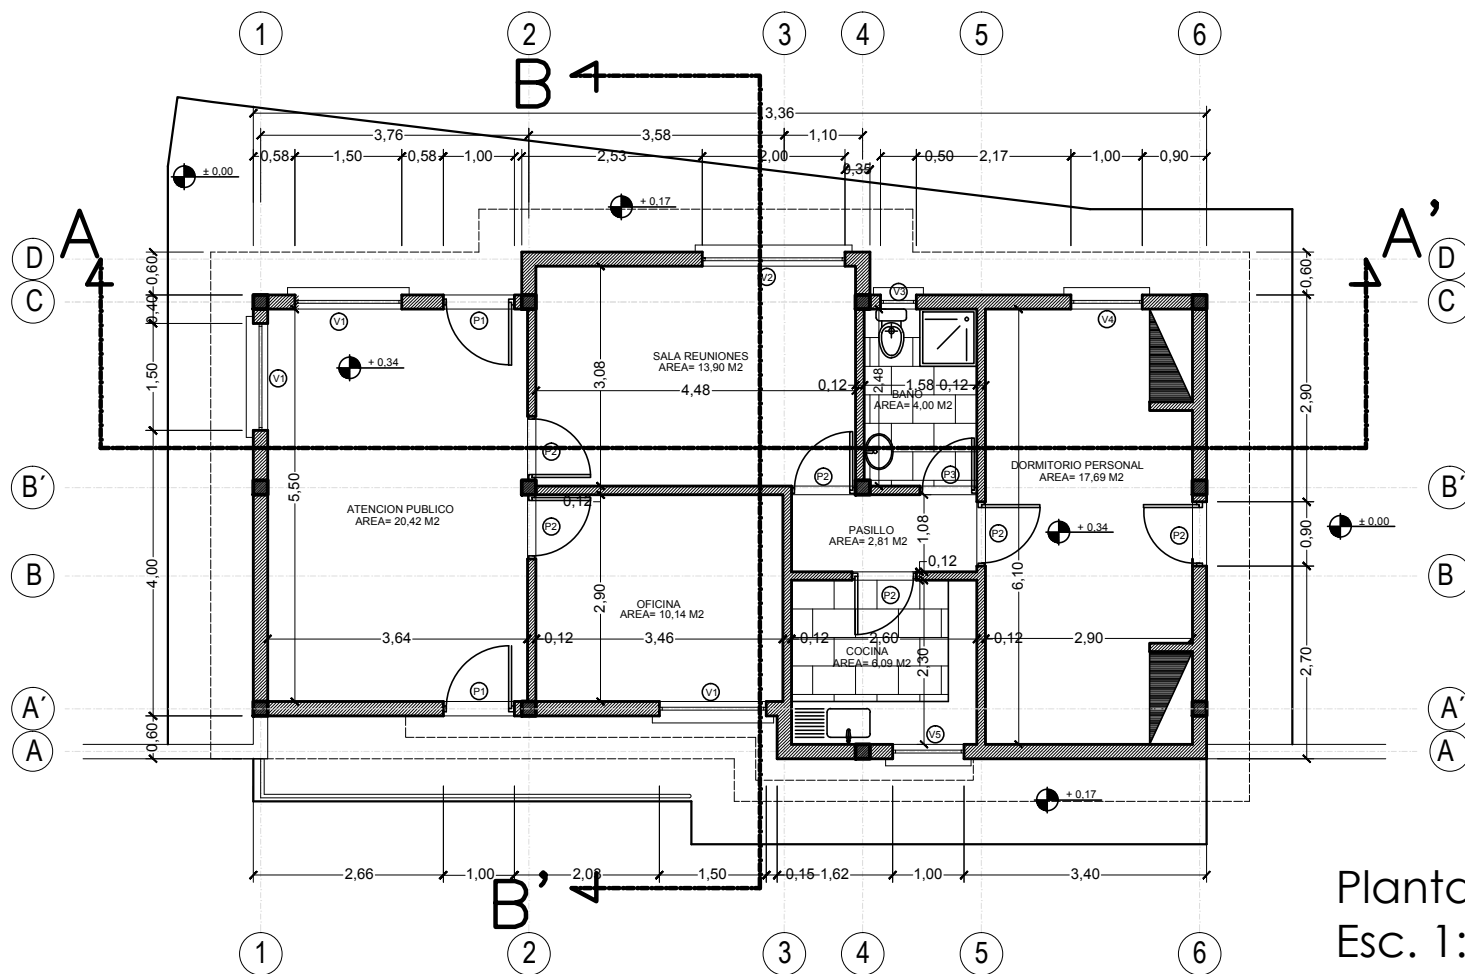

Planta
Esc. 1:100

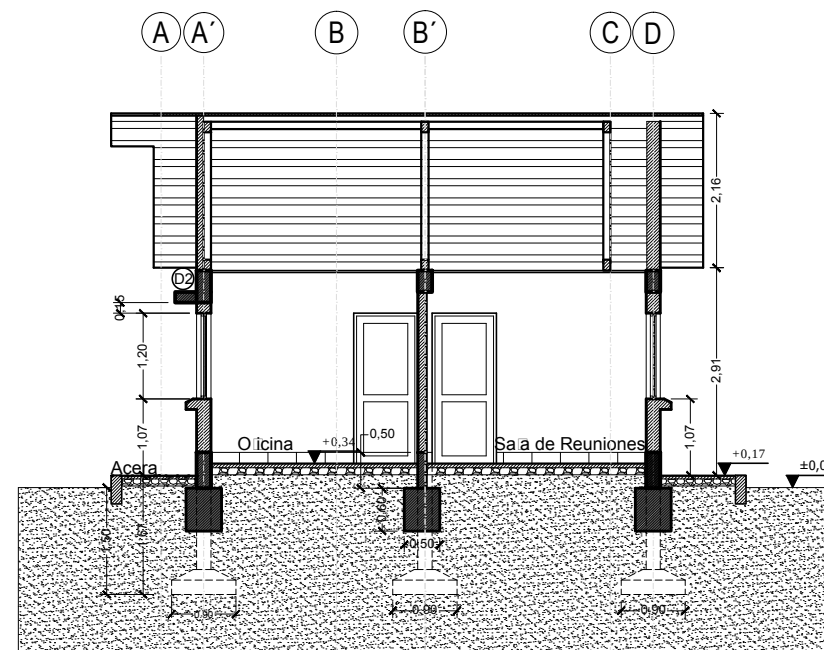


Corte B - B'
Esc. 1:100

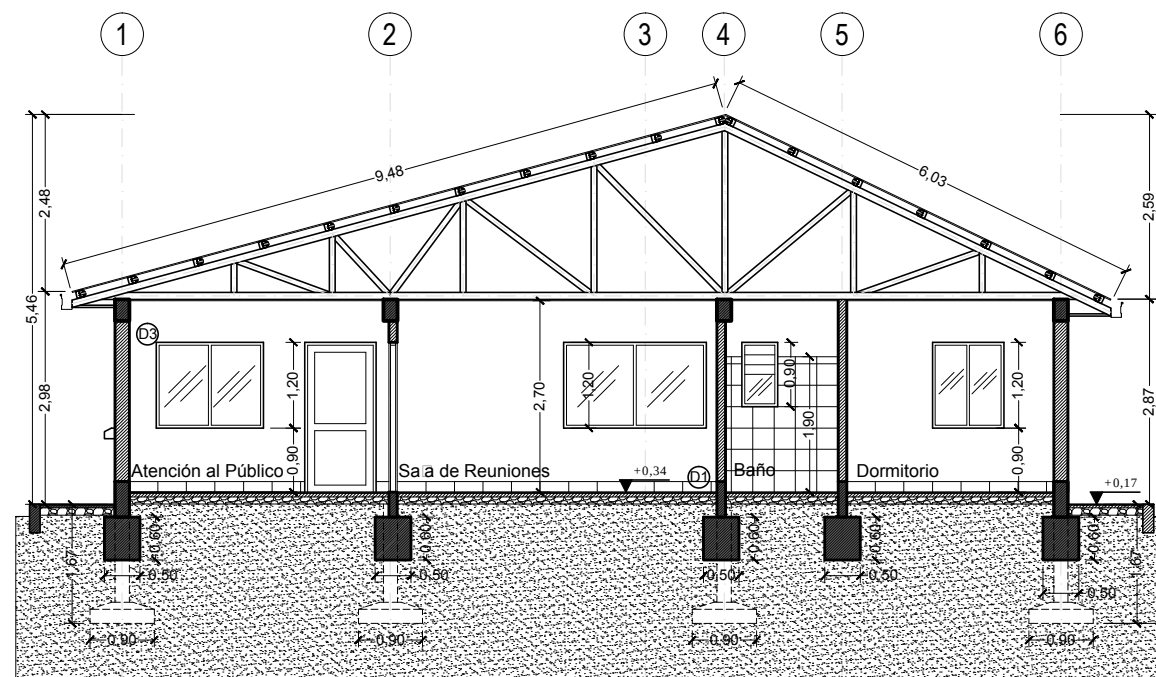


Corte A - A'
Esc. 1:100


REVISIÓN NÚMERO :	FECHA :	ELABORADO POR:	APROBADO POR:	UBICACION:		 La fuerza que transforma Bolivia	PROPIETARIO:	OBRA:		
				DEPARTAMENTO	BENI		YACIMIENTOS PETROLIFEROS FISCALES BOLIVIANOS	PROYECTO CONSTRUCCION DE OBRAS CIVILES COMPLEMENTARIAS DE ESR SAN IGNACIO DE MOXOS		
				PROVINCIA	MOXOS			GERENCIA DE REDES DE GAS Y DUCTOS DIRECCION GAS VIRTUAL	DESCRIPCIÓN:	
				MUNICIPIO	SAN IGNACIO DE MOXOS				PLANOS OFICINA	
DIMENSIONES EXPRESADAS EN METROS							ESPECIALIDAD:	FECHA:	ESCALA:	LÁMINA:
							ARQUITECTURA	AGOSTO/2017	INDICADAS	1/3

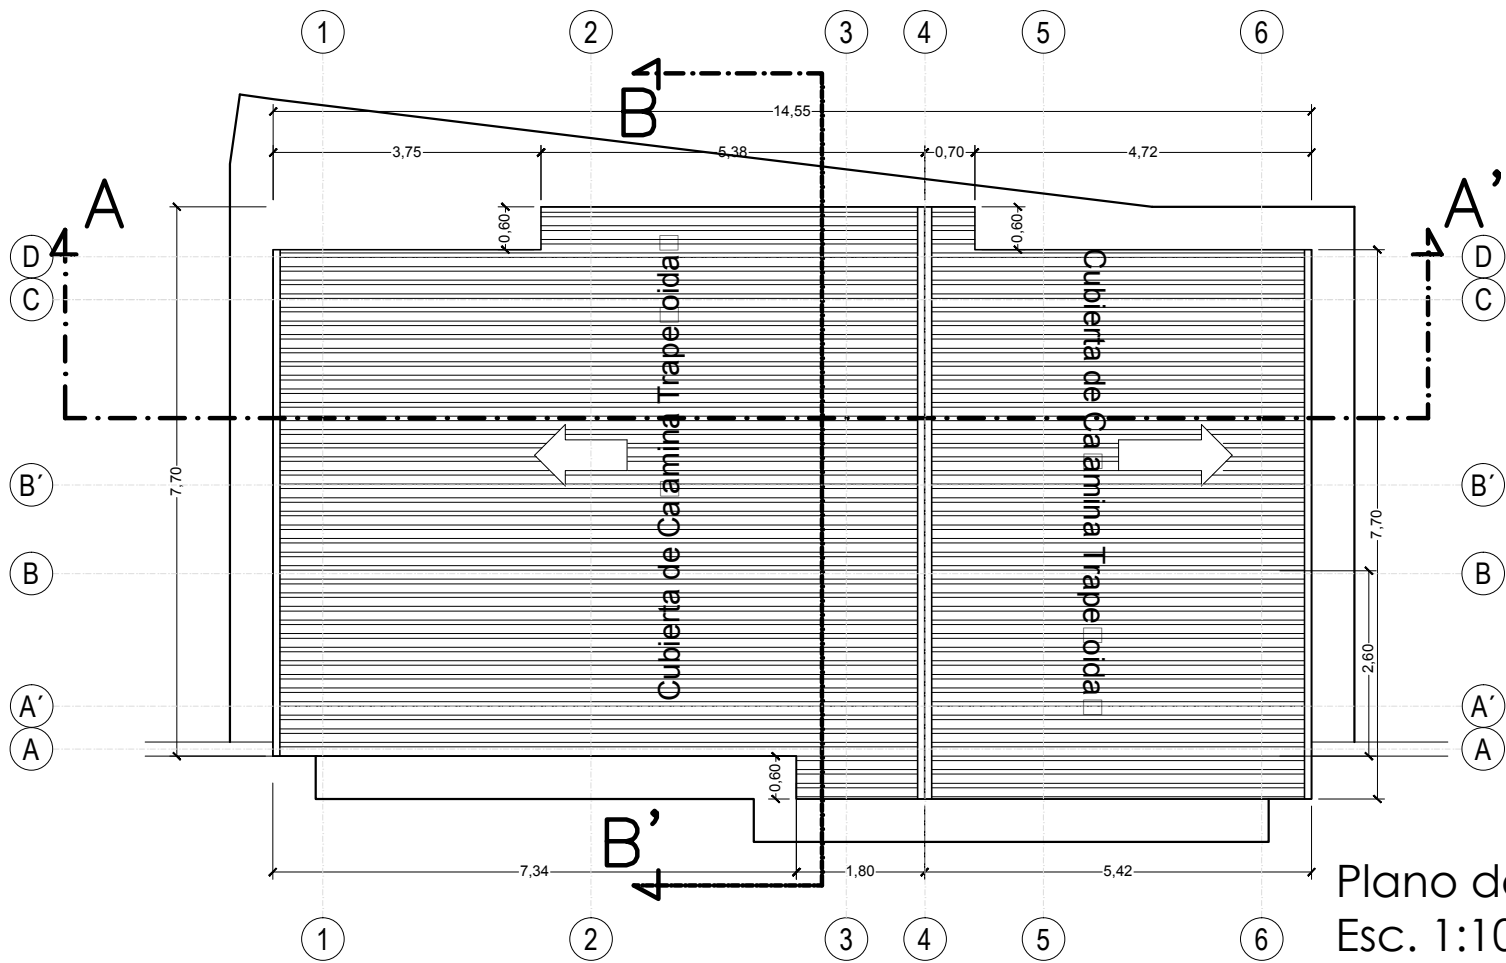

Plano de techos
Esc. 1:100

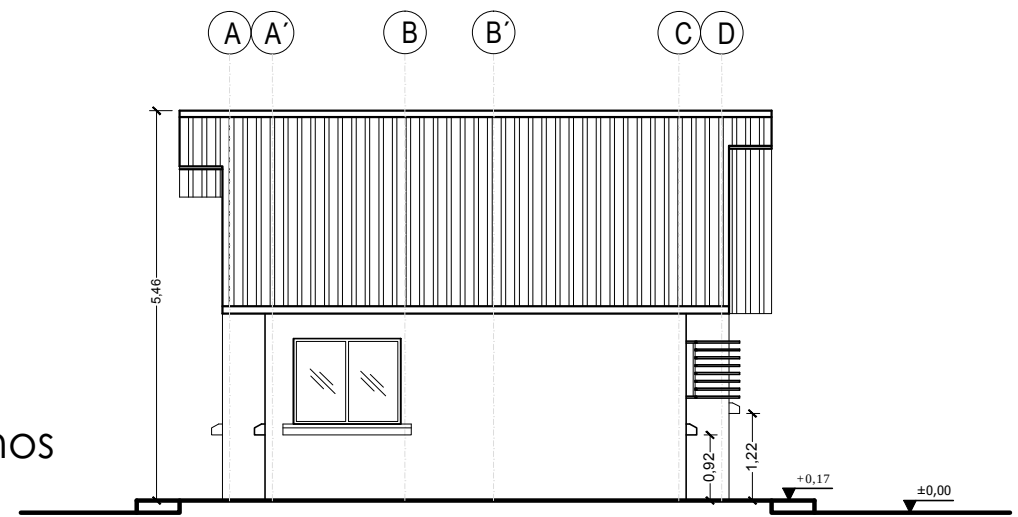


Elevación Lateral
Esc. 1:100

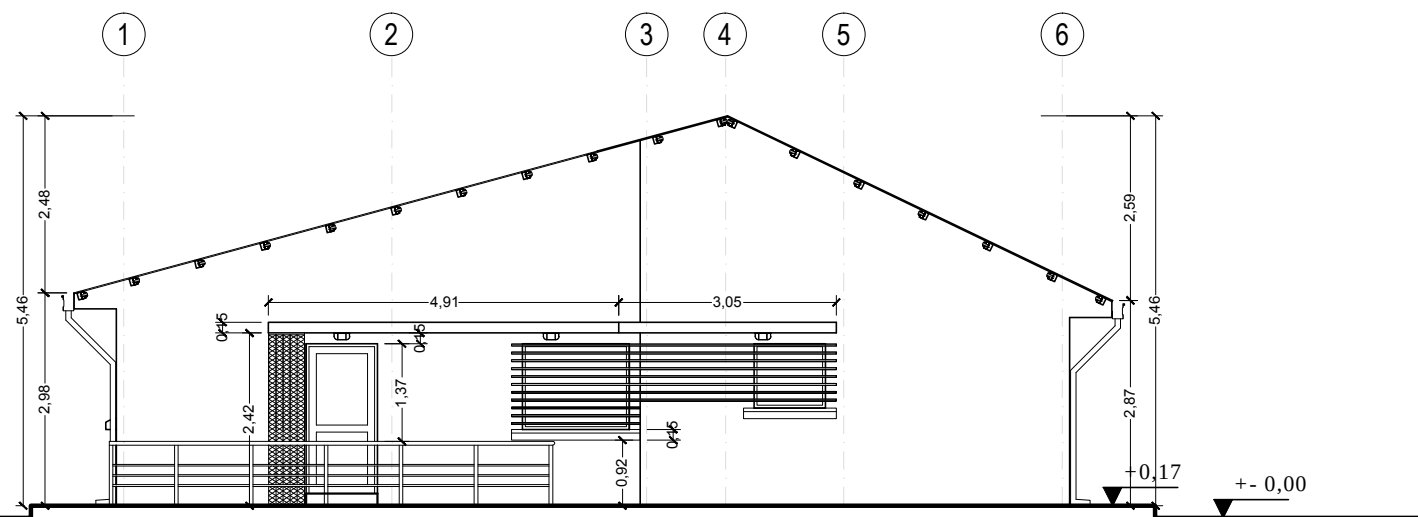



Elevación Frontal
Esc. 1:100

REVISIÓN NÚMERO : 	
---	--


DIMENSIONES EXPRESADAS EN METROS

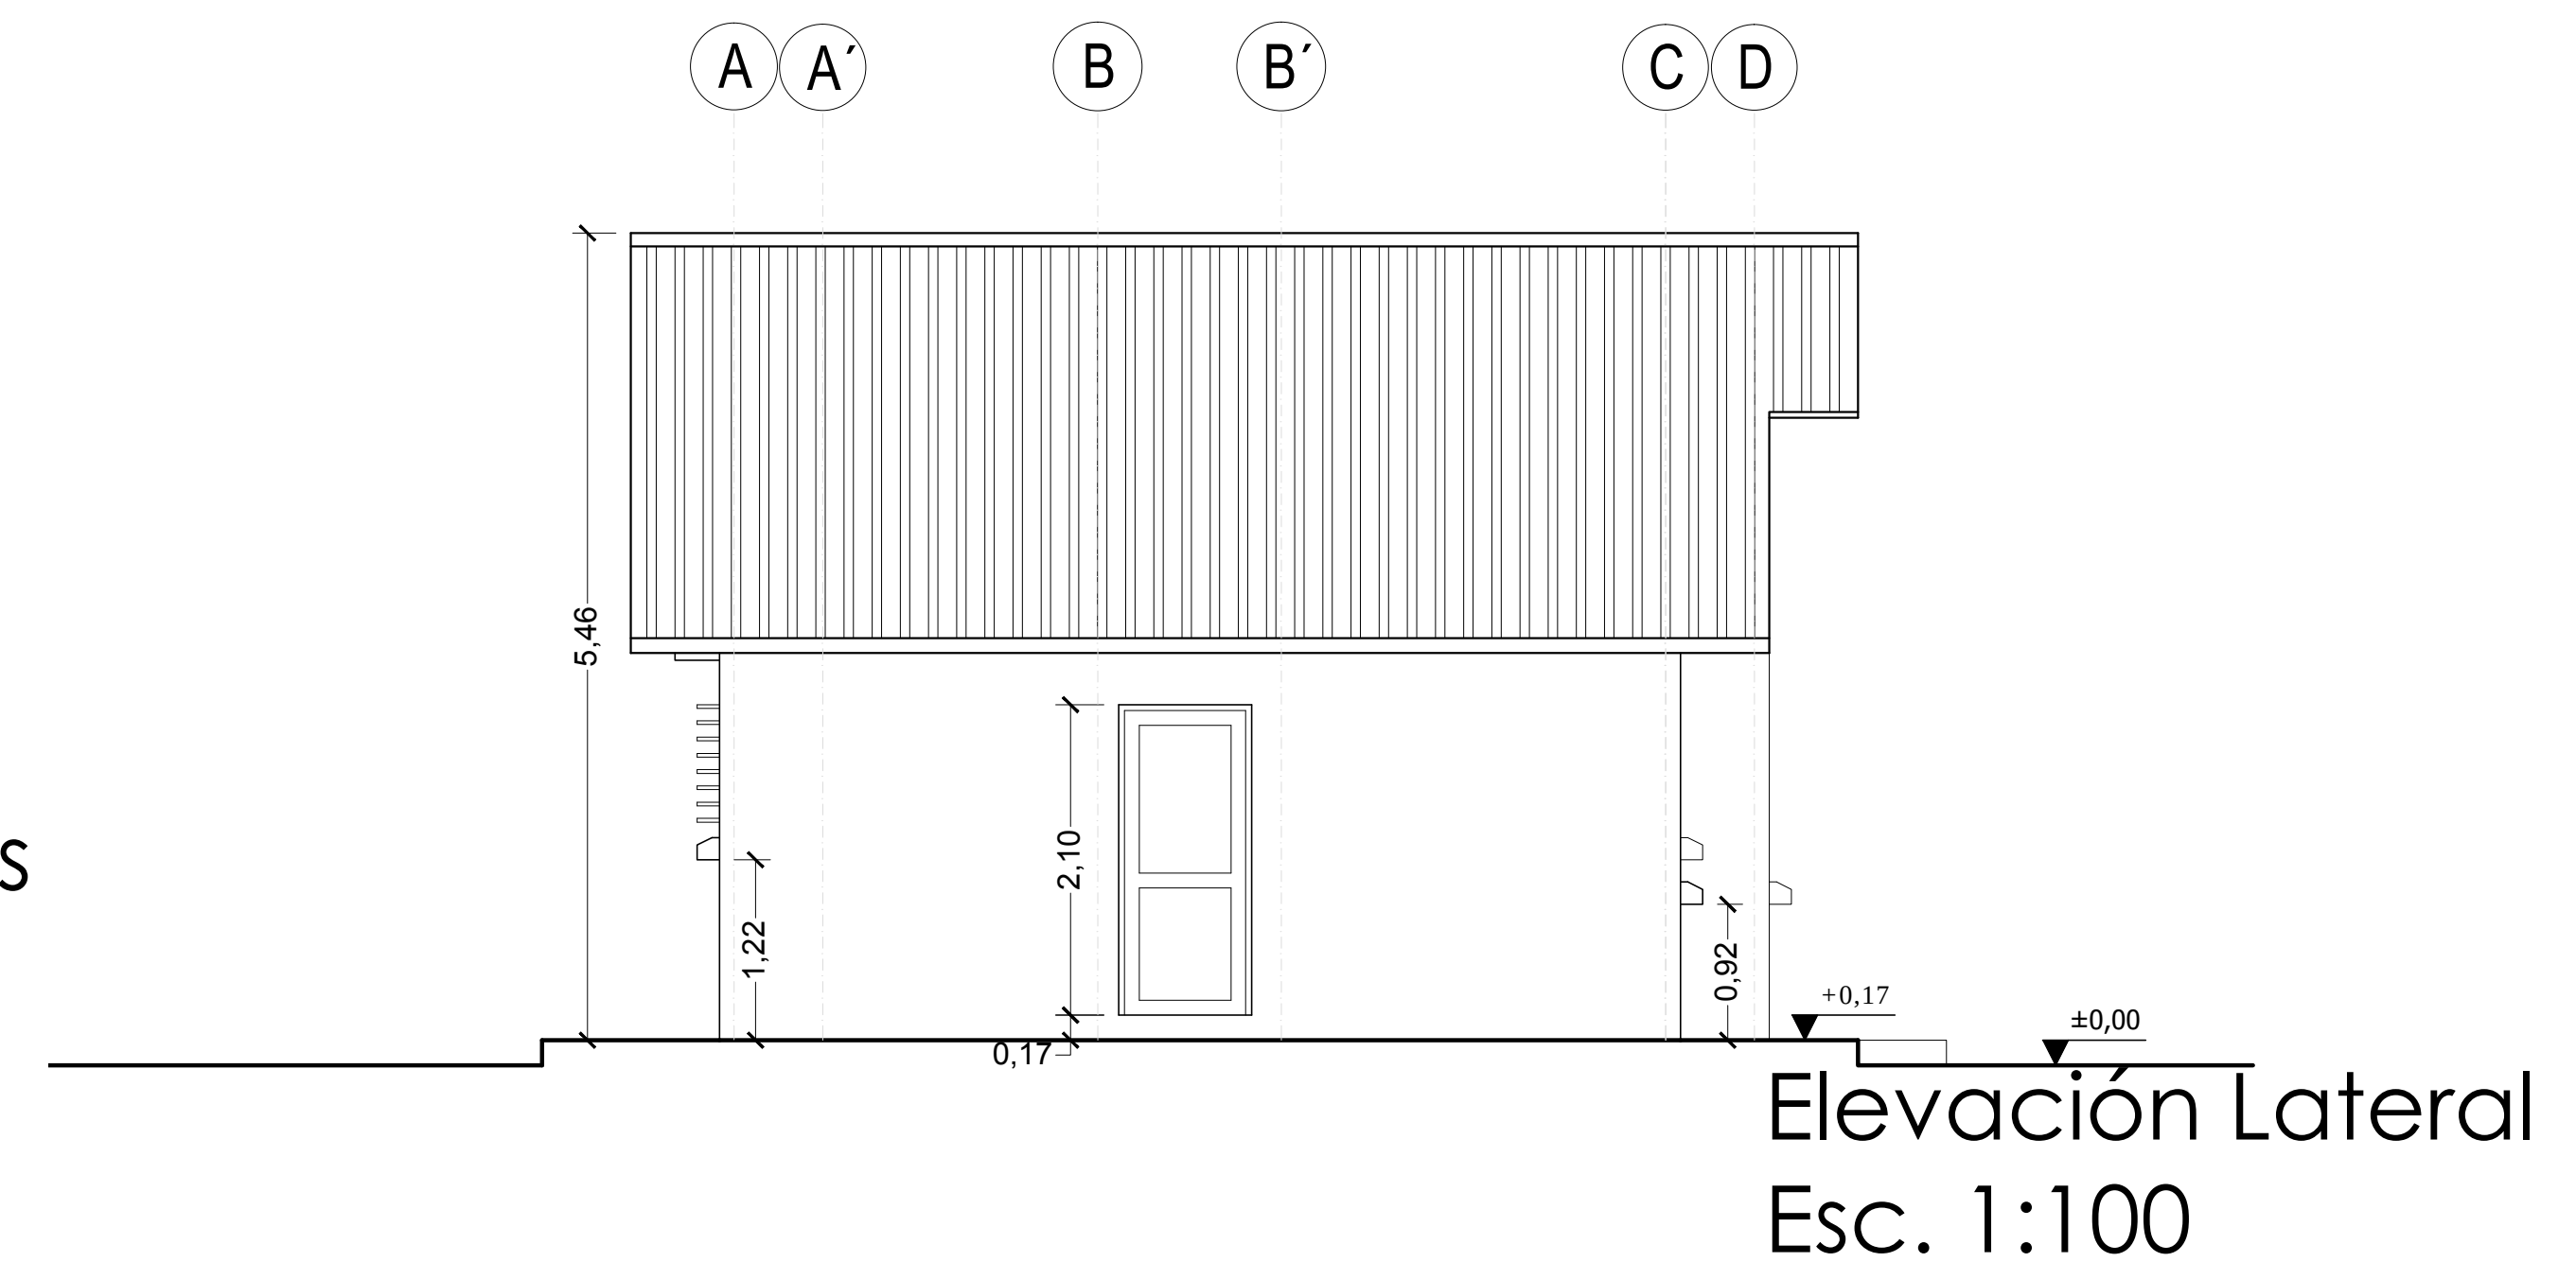

 
REVISIÓN NÚMERO :	FECHA :	ELABORADO POR	APROBADO POR	UBICACION:			PROPIETARIO:	OBRA:			
				DEPARTAMENTO	BENI			PROYECTO CONSTRUCCION DE OBRAS CIVILES COMPLEMENTARIAS DE ESR SAN IGNACIO DE MOXOS			
				PROVINCIA	MOXOS			DESCRIPCIÓN:			
				MUNICIPIO	SAN IGNACIO DE MOXOS			PLANOS OFICINA			
DIMENSIONES EXPRESADAS EN METROS						GERENCIA DE REDES DE GAS Y DUCTOS DIRECCION GAS VIRTUAL		ESPECIALIDAD:	FECHA:	ESCALA:	LÁMINA:
								ARQUITECTURA	AGOSTO/2017	INDICADAS	3/3

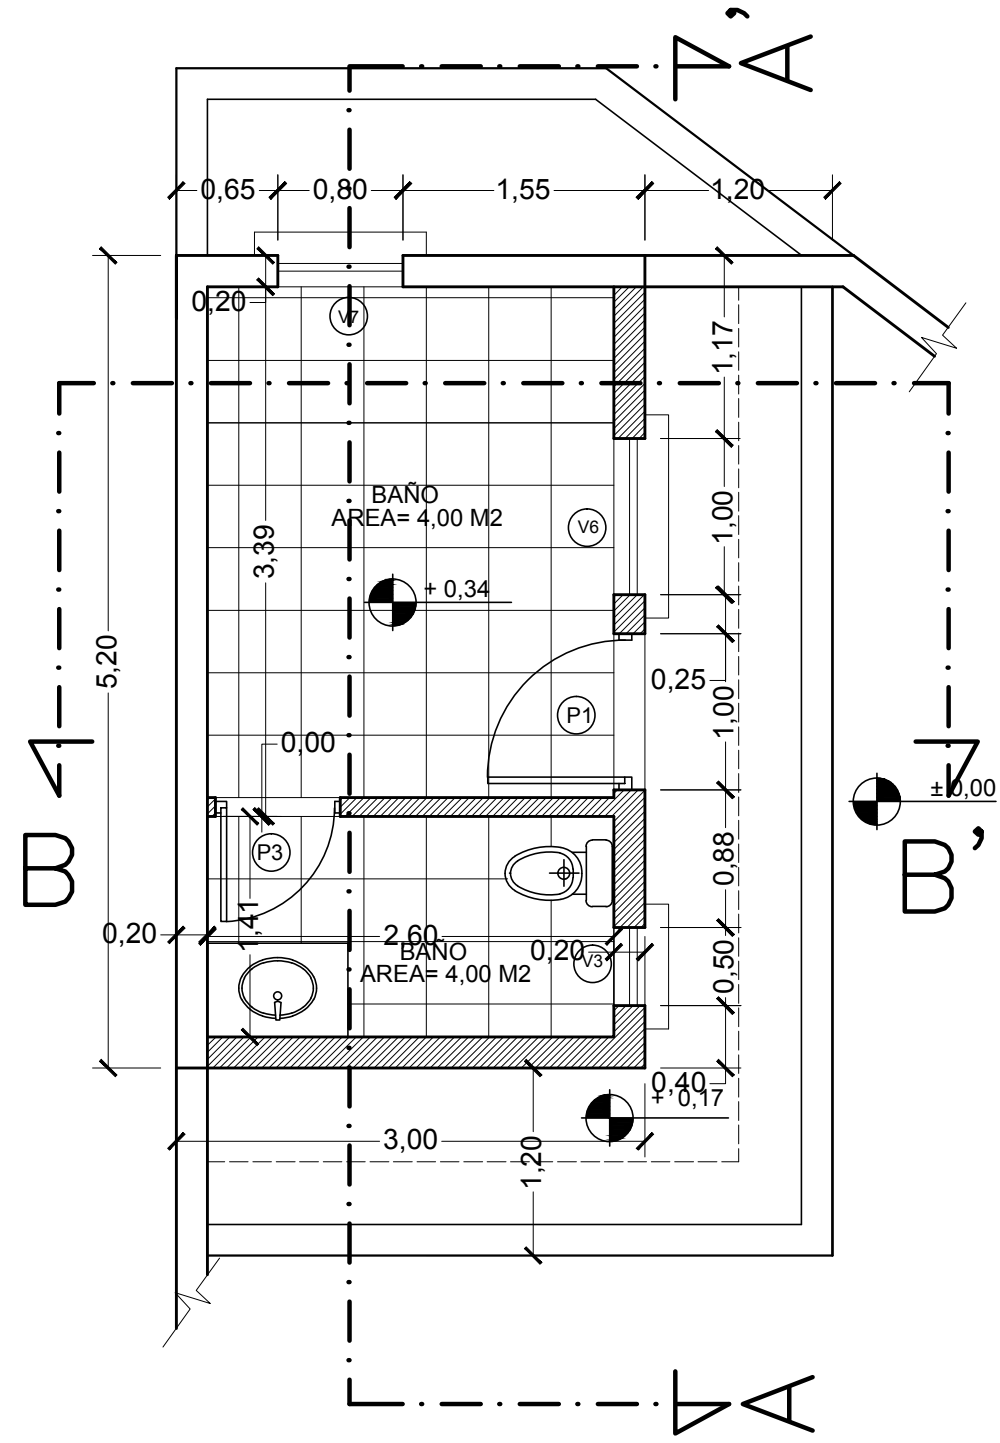


Planta
Esc. 1:100

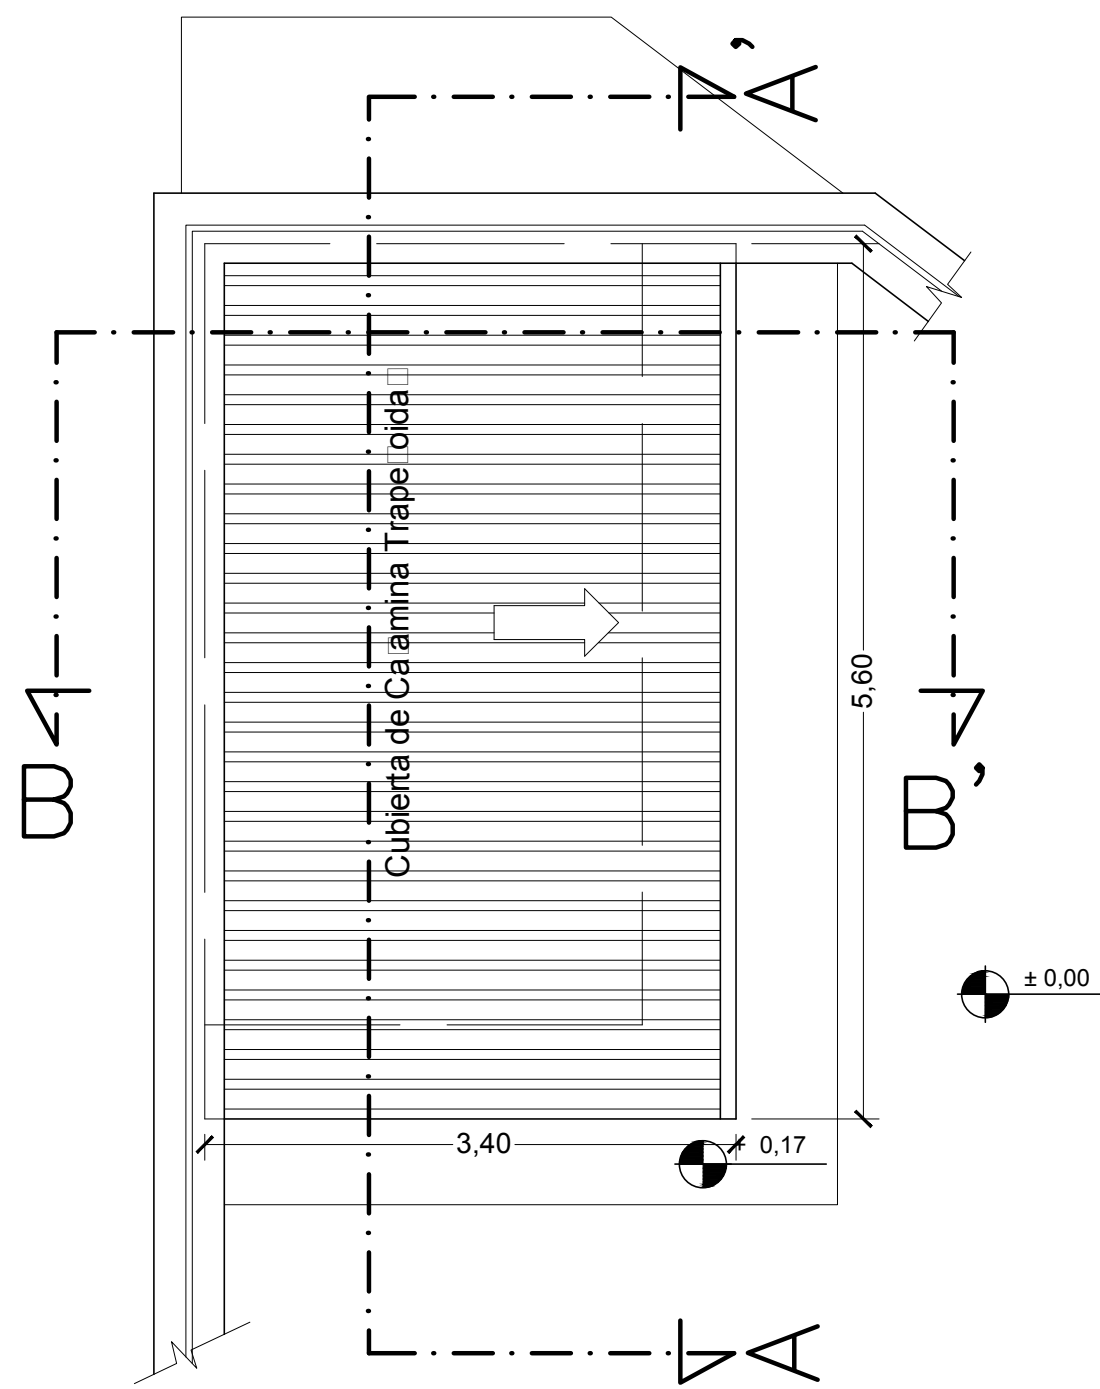


Plano de techos
Esc. 1:100

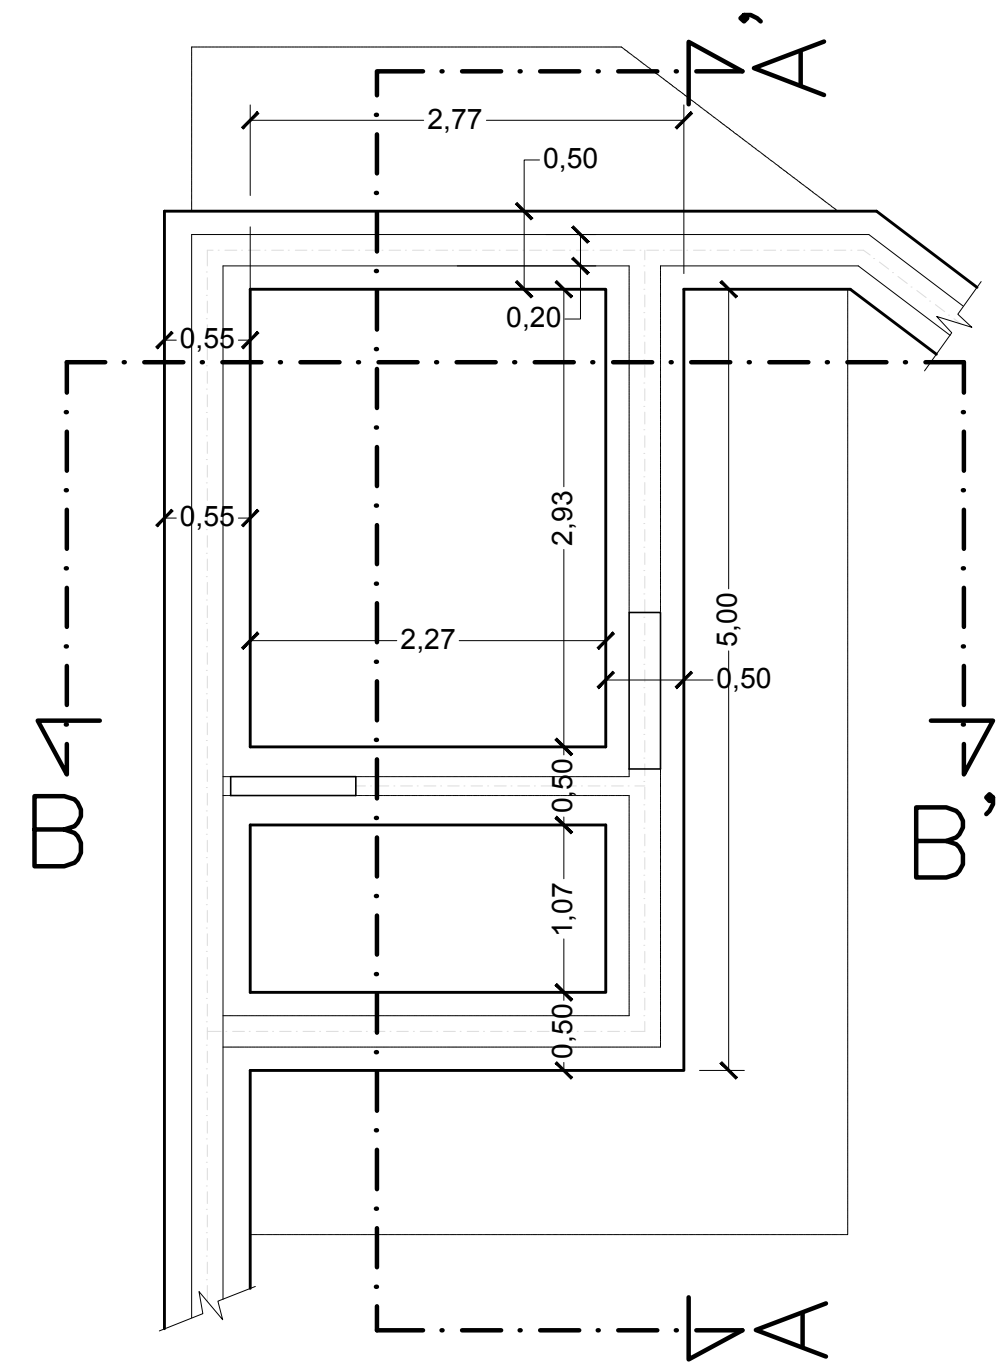


Plano de Cimientos
Esc. 1:100

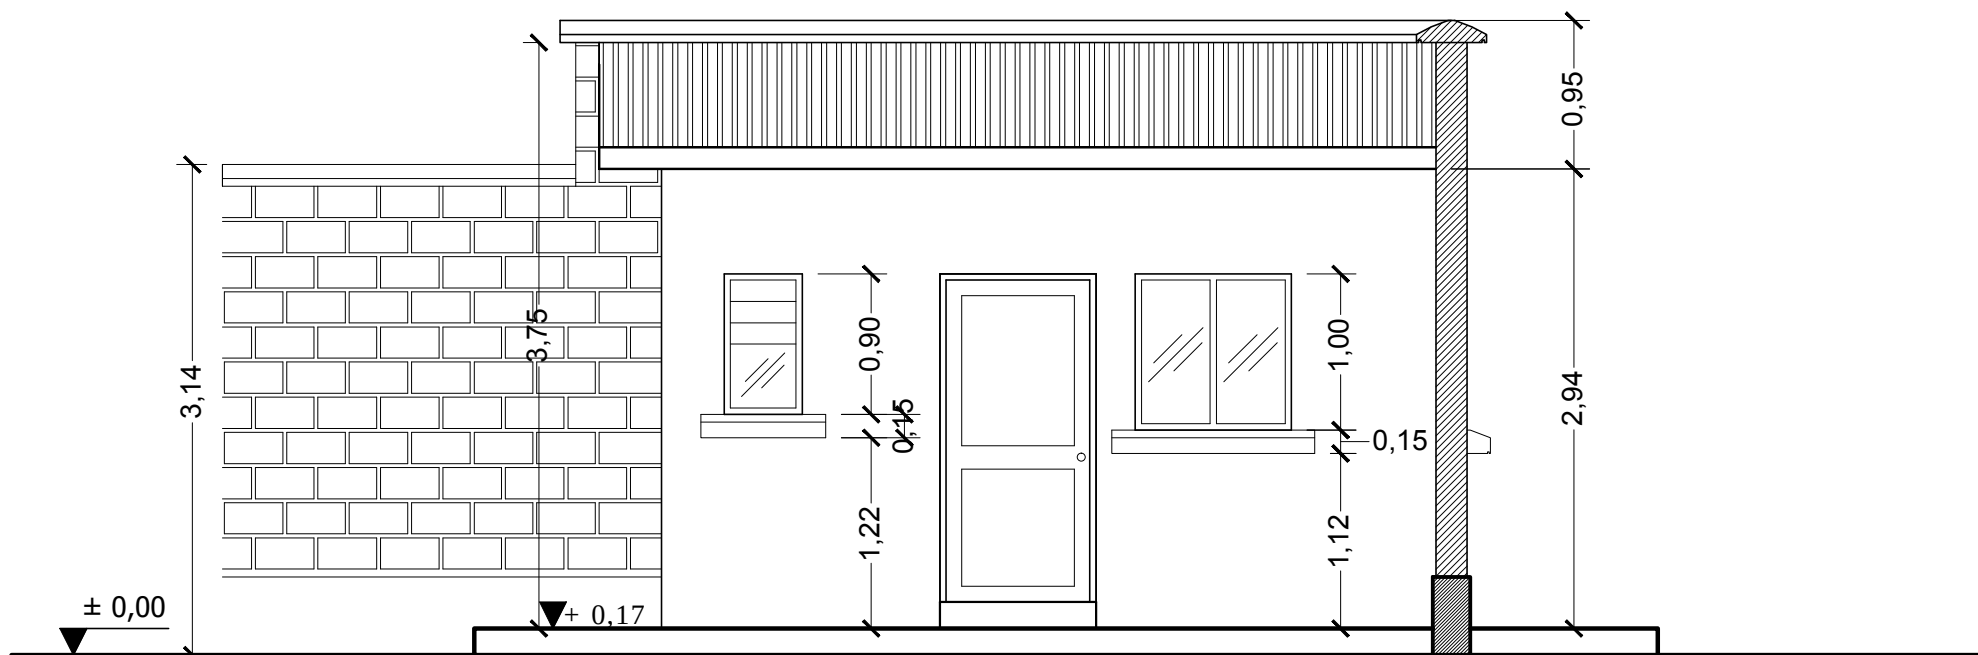


Elevación Frontal
Esc. 1:100

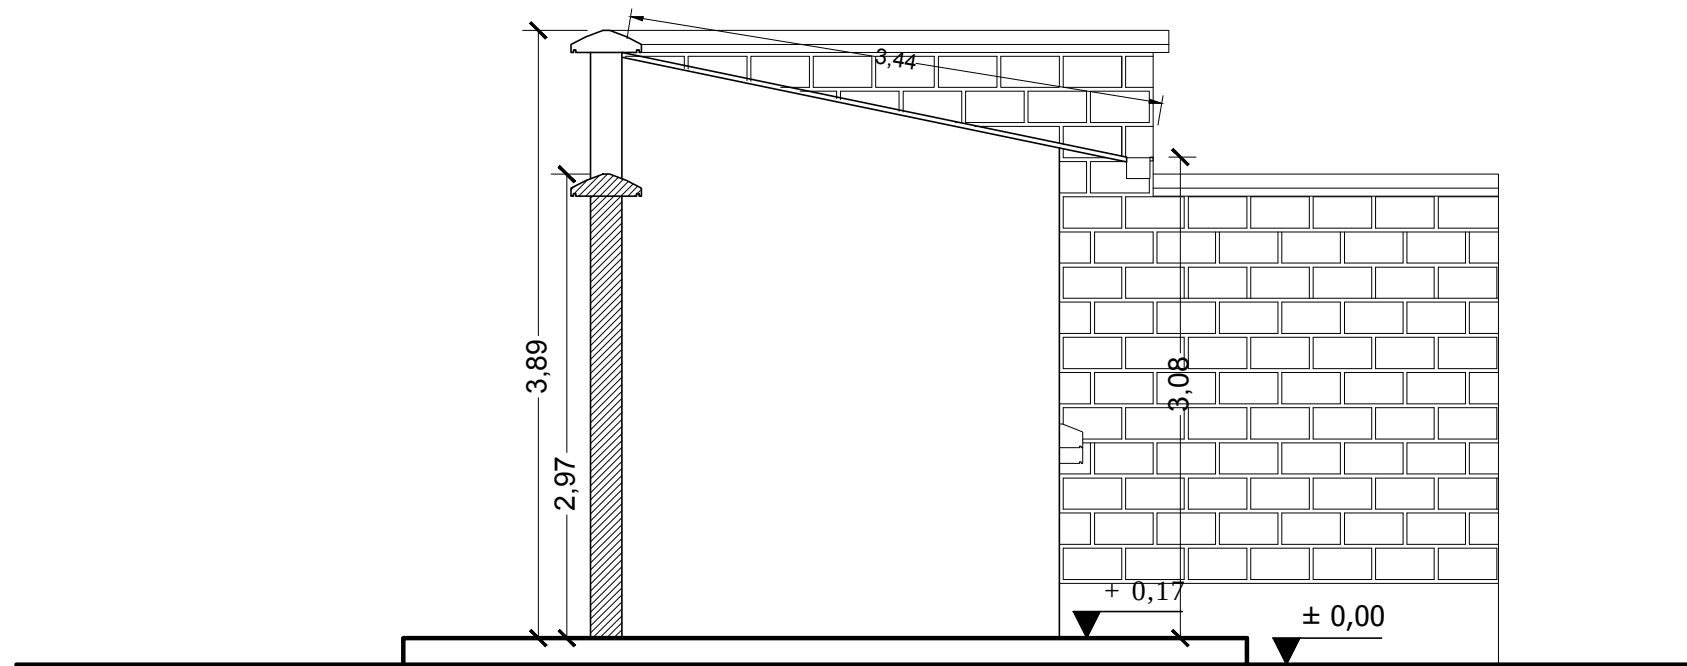


Elevación Lateral
Esc. 1:100

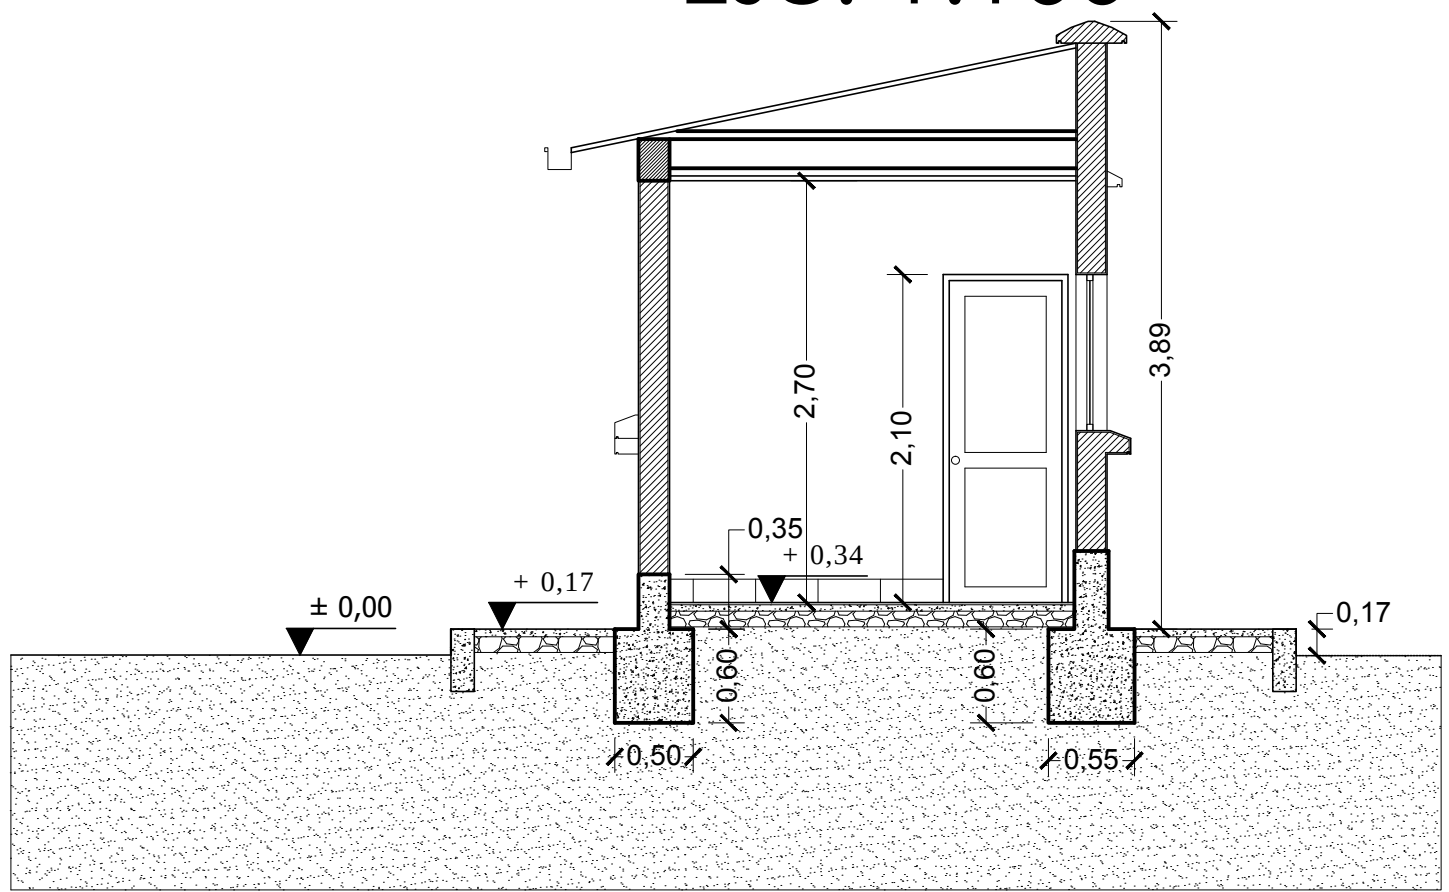


Corte B - B'
Esc. 1:100

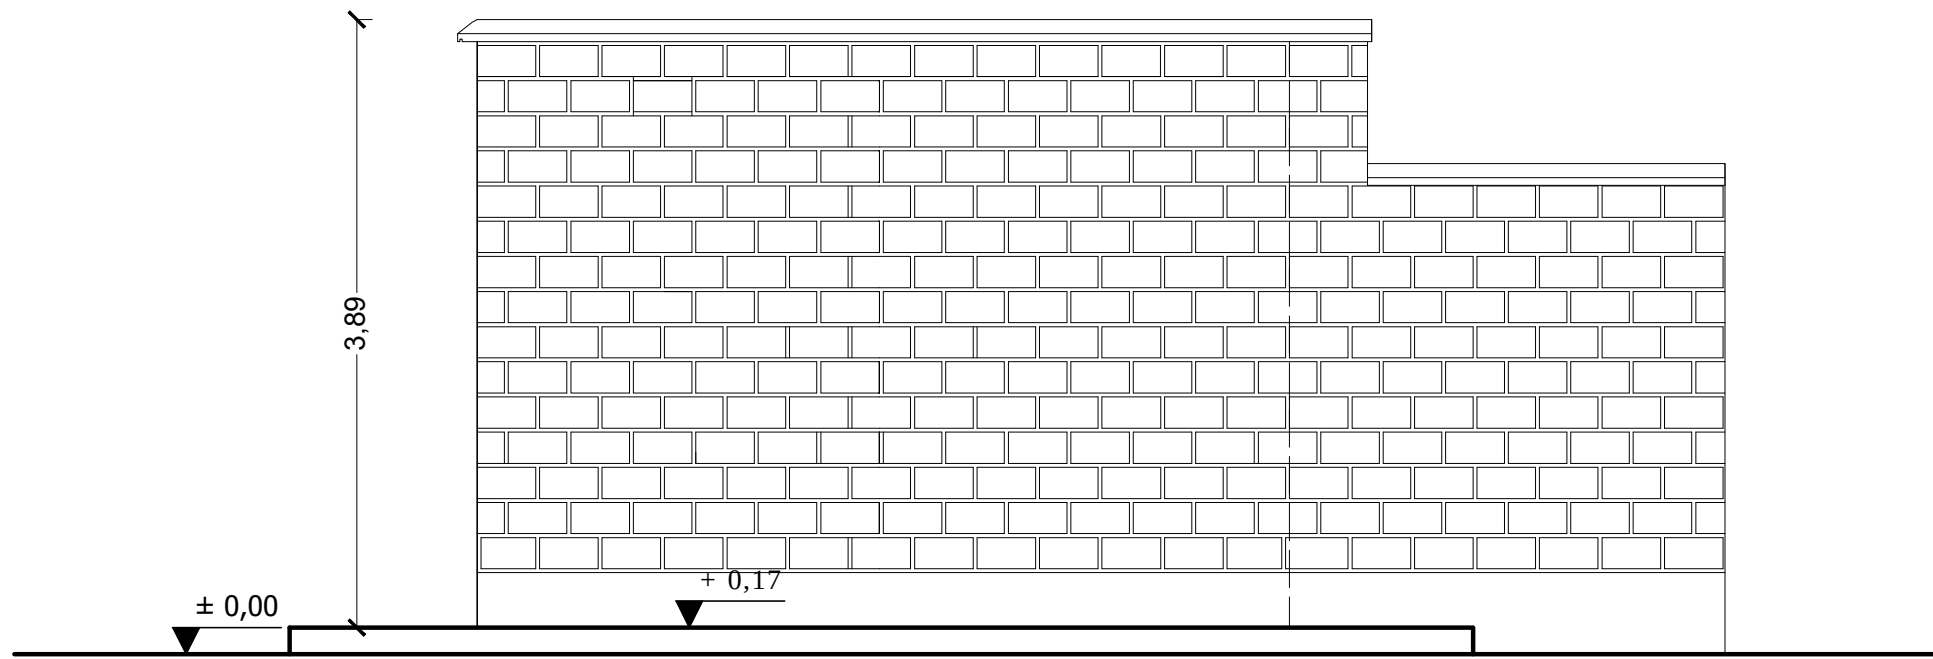

Elevación Posterior
Esc. 1:100

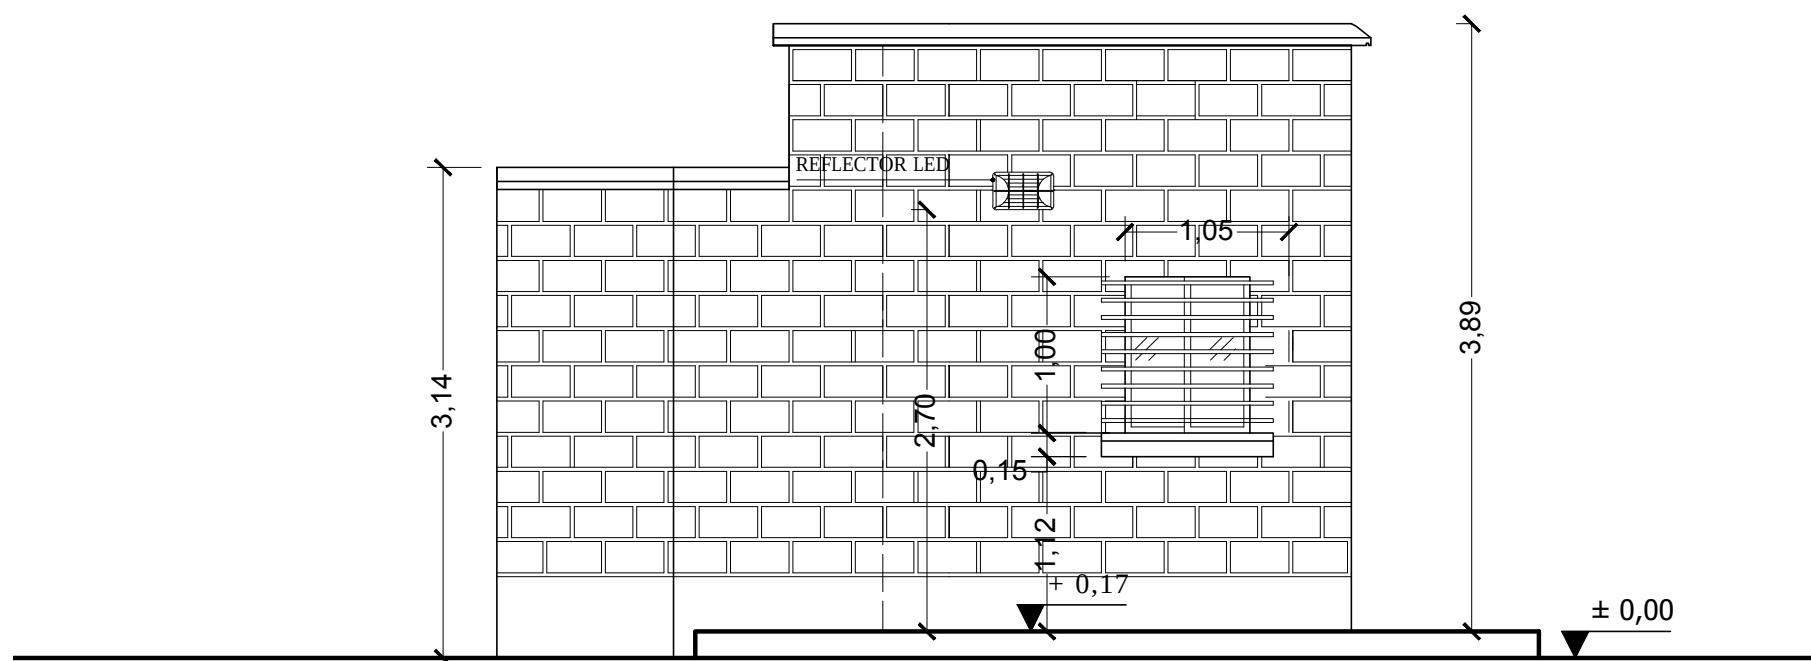



Elevación Lateral
Esc. 1:100

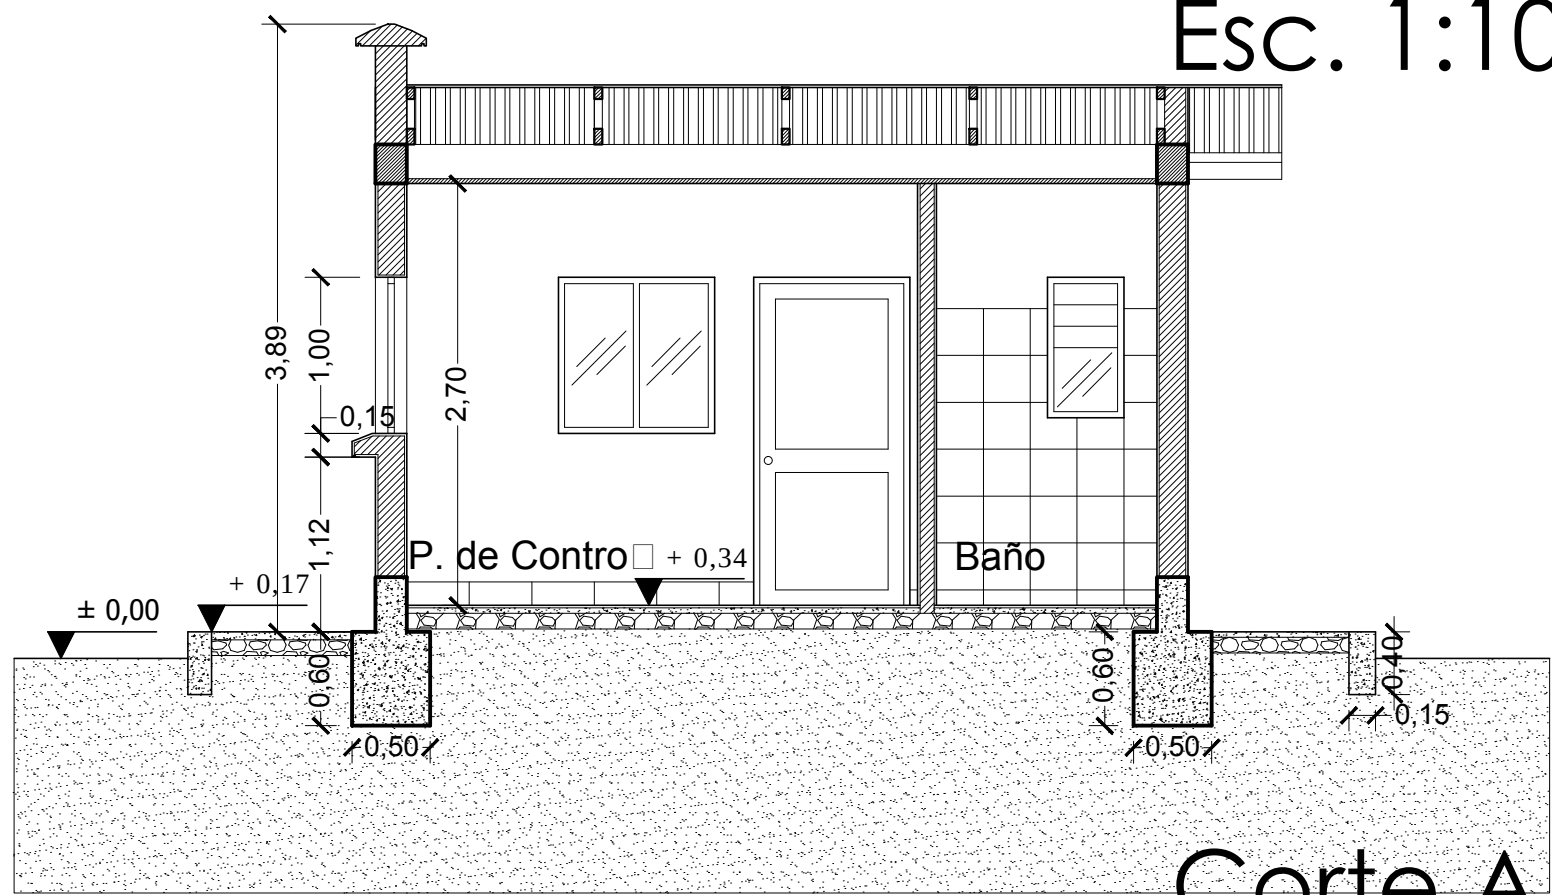

Corte A - A'
Esc. 1:100

REVISIÓN NÚMERO :	FECHA :	ELABORADO POR	APROBADO POR	UBICACION:		 <i>La fuerza que transforma Bolivia</i>	PROPIETARIO:	OBRA:		
DIMENSIONES EXPRESADAS EN METROS				DEPARTAMENTO	BENI		YACIMIENTOS PETROLIFEROS FISCALES BOLIVIANOS	GERENCIA DE REDES DE GAS Y DUCTOS DIRECCION GAS VIRTUAL	PROYECTO CONSTRUCCION DE OBRAS CIVILES COMPLEMENTARIAS DE ESR SAN IGNACIO DE MOXOS	
				PROVINCIA	MOXOS					
				MUNICIPIO	SAN IGNACIO DE MOXOS					
							DESCRIPCIÓN:	PLANOS PUESTO DE CONTROL		
							ESPECIALIDAD: ARQUITECTURA	FECHA: AGOSTO/2017	ESCALA: INDICADAS	LÁMINA: 1/1

ESR TRINIDAD

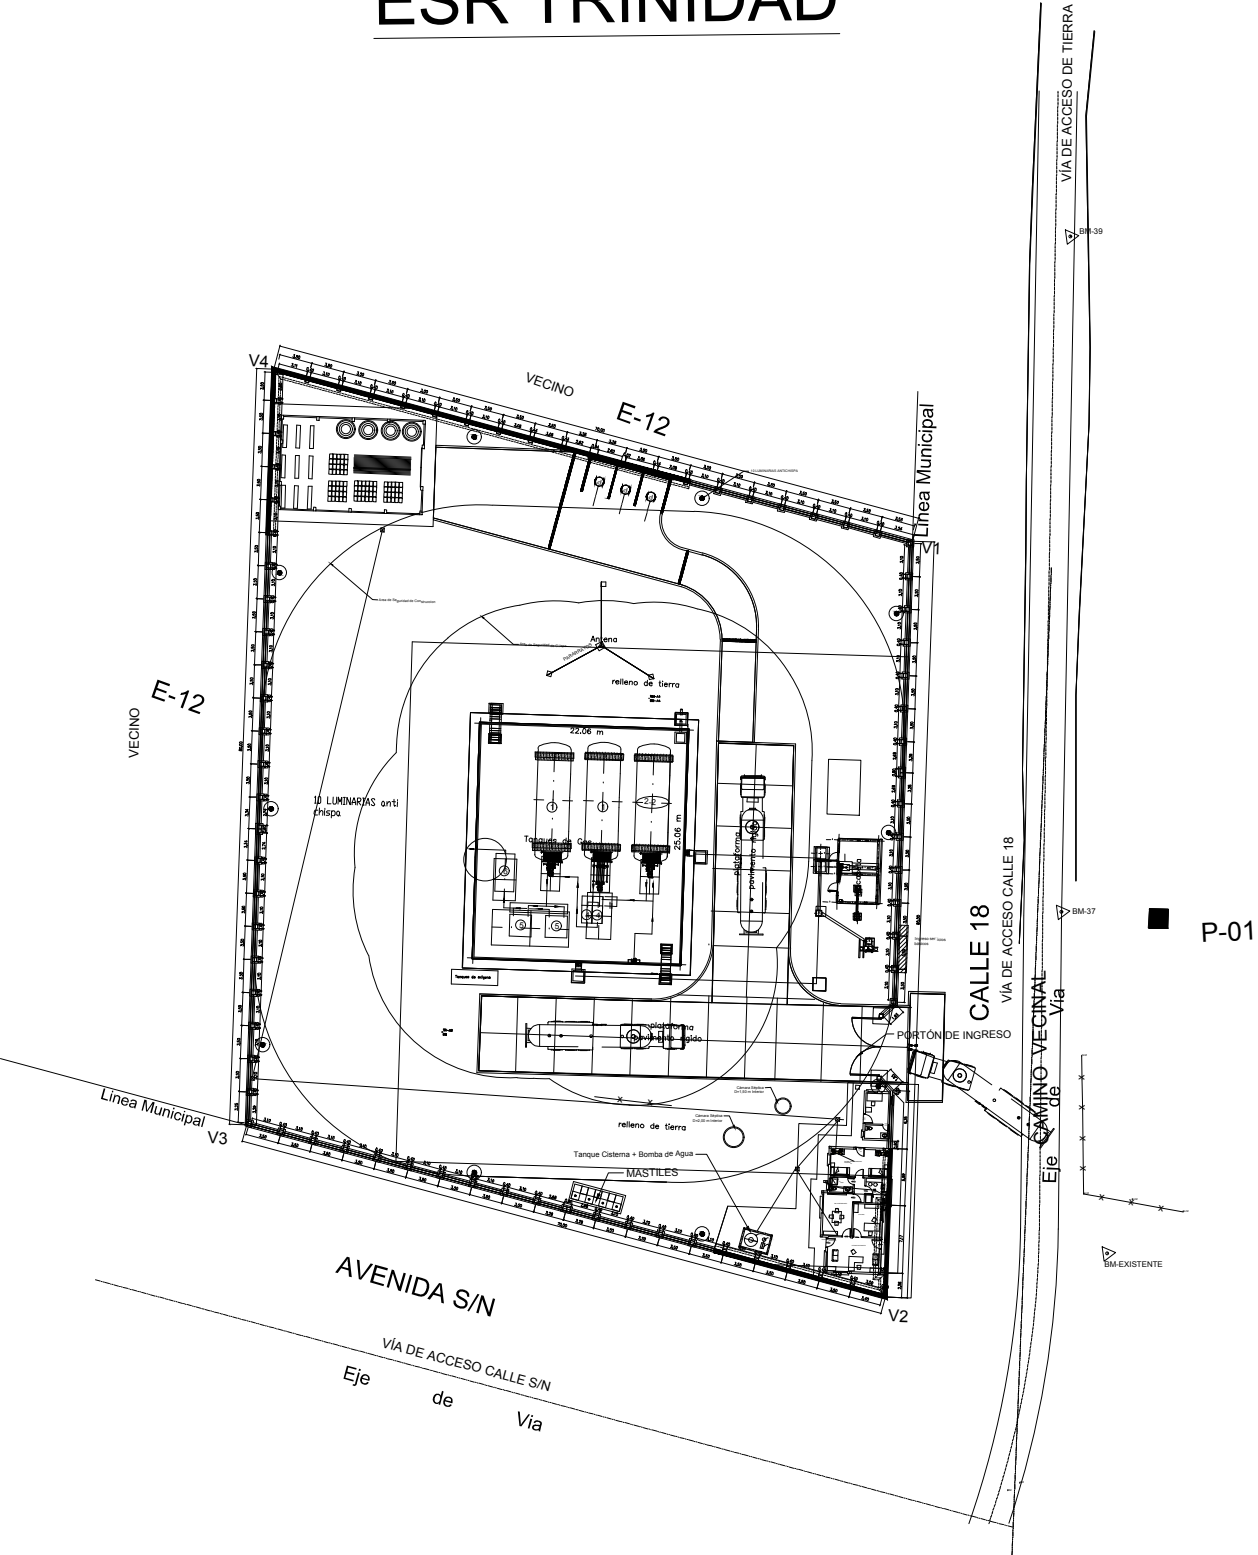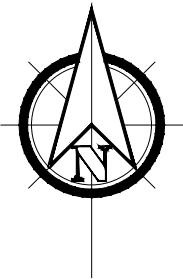

DIMENSIONES EN METROS:

ELABORADO POR:

APROBADO POR:

UBICACIÓN:

DEPARTAMENTO

BENI

PROVINCIA

CERCADO

MUNICIPIO

TRINIDAD



PROPIETARIO:

YACIMIENTOS PETROLÍFEROS
FISCALES BOLIVIANOS

GERENCIA DE REDES DE GAS Y DUCTOS
DIRECCIÓN GAS VIRTUAL

OBRA:

PROYECTO CONSTRUCCIÓN DE OBRAS CIVILES COMPLEMENTARIAS
PARA LAS ESR'S DE SANTA ANA DEL YACUMA, SAN IGNACIO DE MOXOS Y TRINIDAD

DESCRIPCIÓN:

PLANO PLANTA MURO PERIMETRAL TRINIDAD

ESPECIALIDAD:

ARQUITECTURA

FECHA:

AGOSTO 2017

ESCALA:

1:800

LÁMINA:

1/1


ESR TRINIDAD

PLANTA GENERAL

Esc. 1:500




AREA TOTAL LOTE

A = 5.422,52

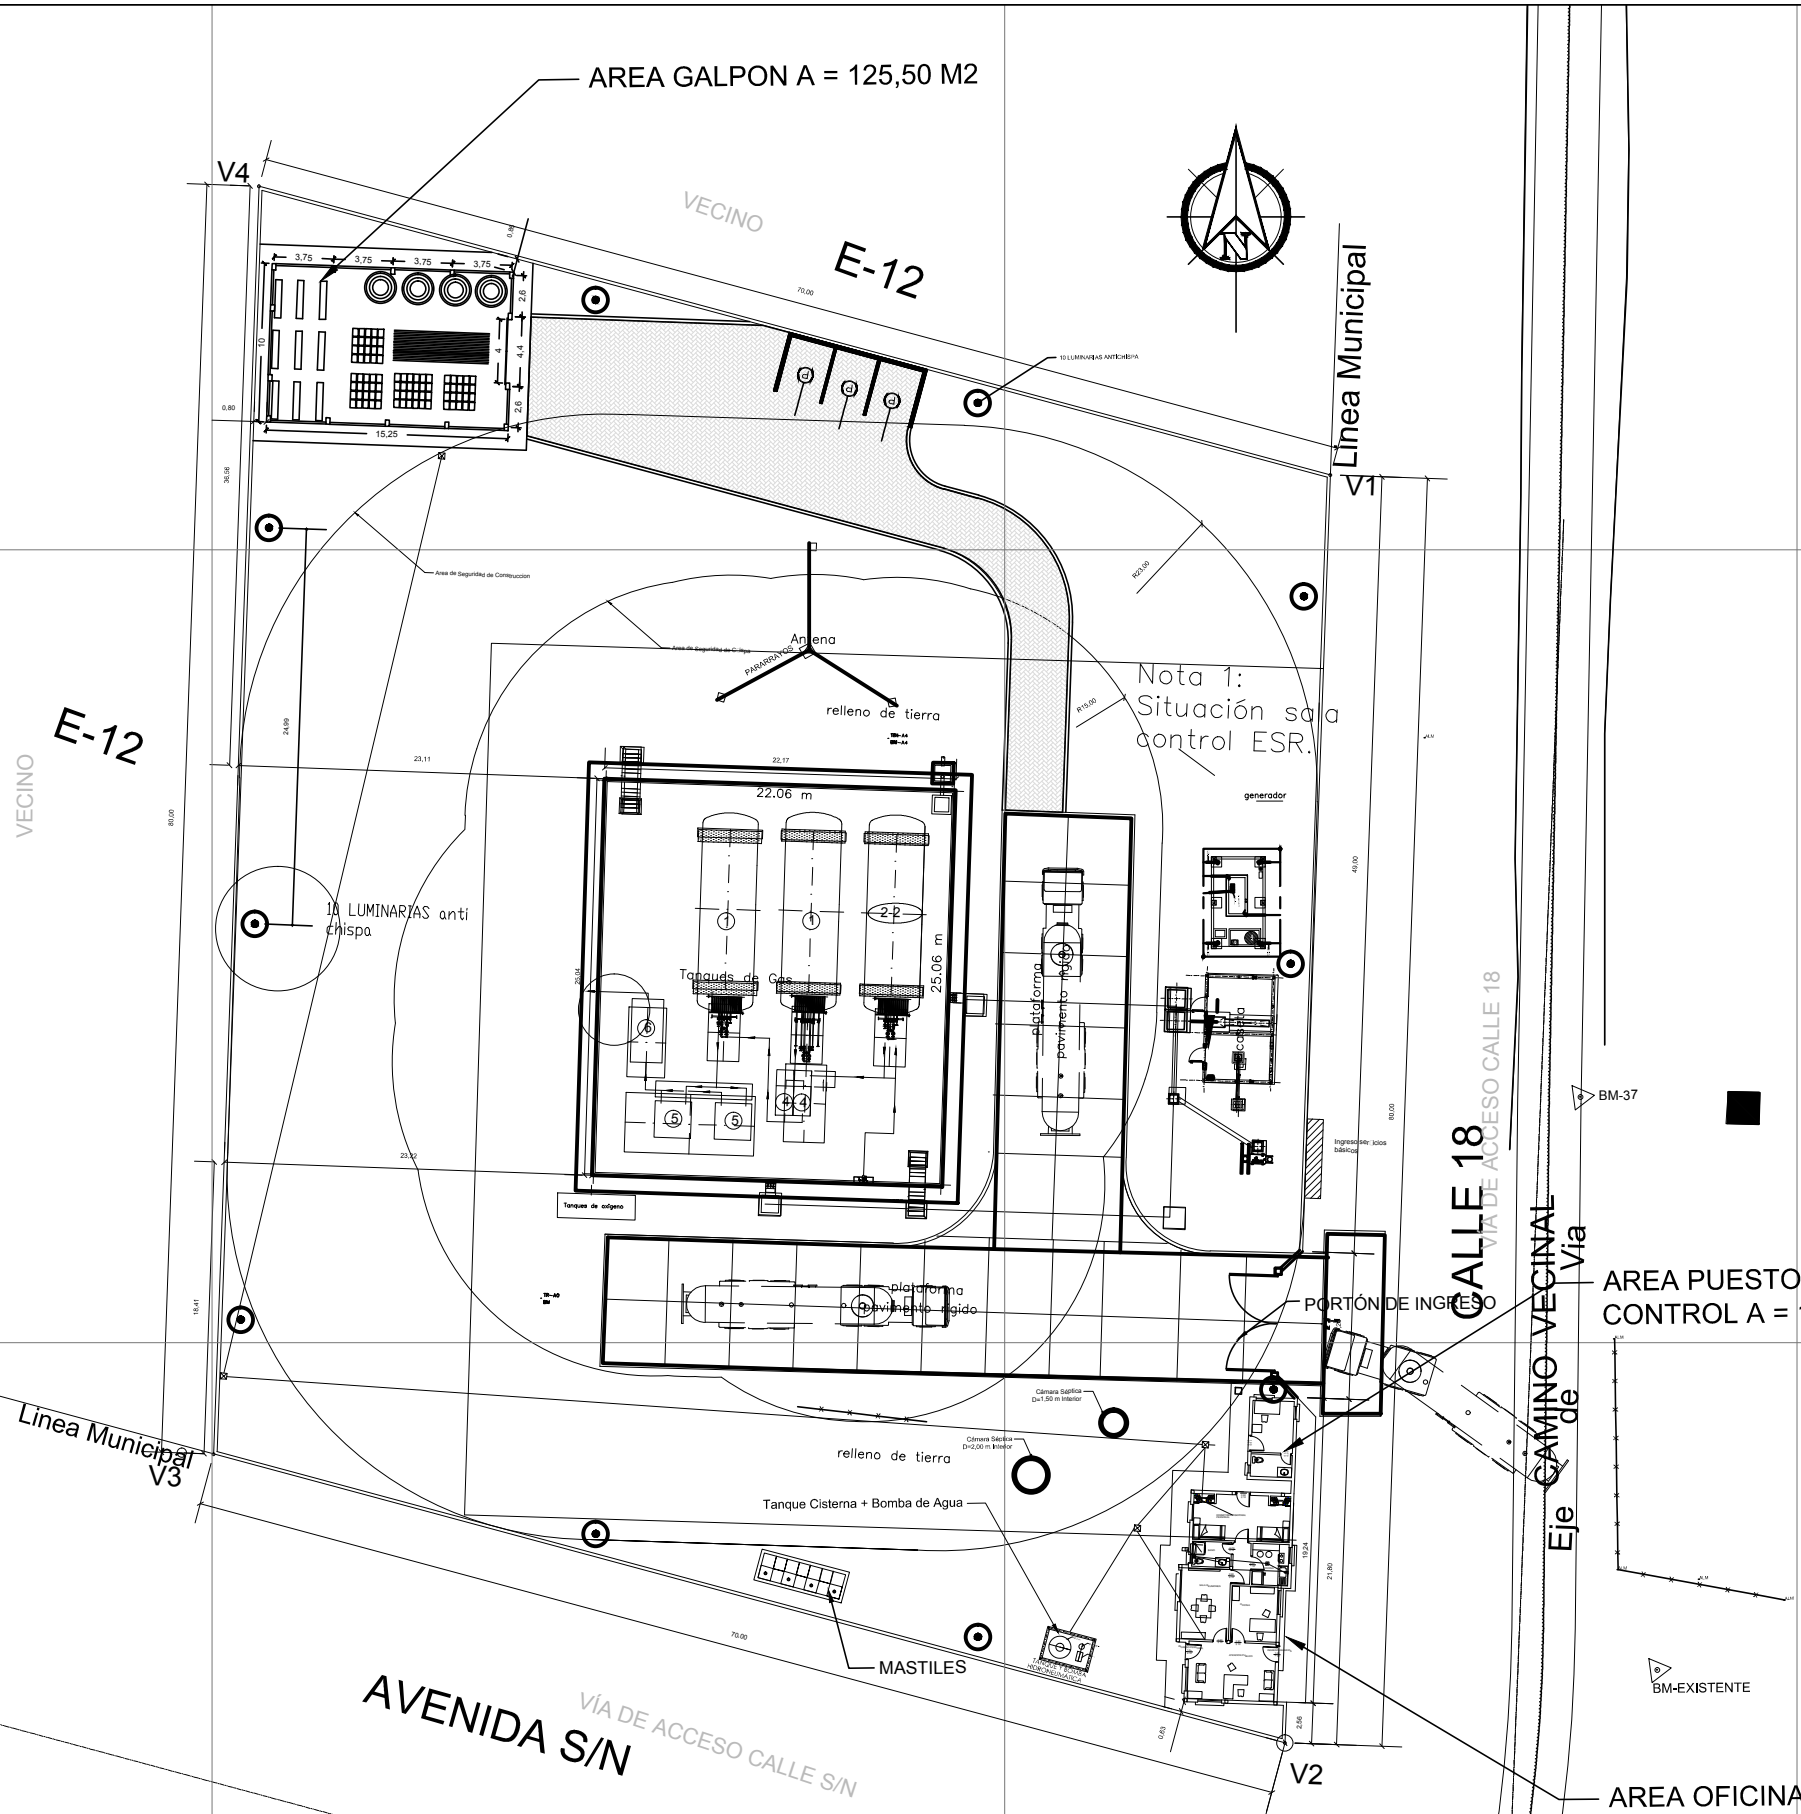


CARACTERISTICAS PRINCIPALES:	
AREA DEL LOTE TOTAL	5.422,52 M2
AREA DEL LOTE DESTINADA A LA ESR	5.422,52 M2
MURO DE CERCO + PORTON INGRESO	300,00 ML
OFICINA	85,35 M2
GALPON	125,50 M2
PUESTO CONTROL	15,60 M2


REVISIÓN NÚMERO :	FECHA :	ELABORADO POR:	APROBADO POR:	UBICACIÓN:	PROPIETARIO:	OBRA:
				DEPARTAMENTO	YACIMIENTOS PETROLÍFEROS	PROYECTO CONSTRUCCION DE OBRAS CIVILES COMPLEMENTARIAS
				PROVINCIA	FISCALES BOLIVIANOS	DE ESR TRINIDAD
				MUNICIPIO	GERENCIA DE REDES DE GAS Y DUCTOS	DESCRIPCIÓN:
					DIRECCIÓN GAS VIRTUAL	PLANO EN PLANTA
DIMENSIONES EXPRESADAS EN METROS						ESPECIALIDAD:
						TOPOGRAFÍA
						FECHA:
						AGOSTO/2017
						ESCALA:
						1:450
						LÁMINA:
						1/1

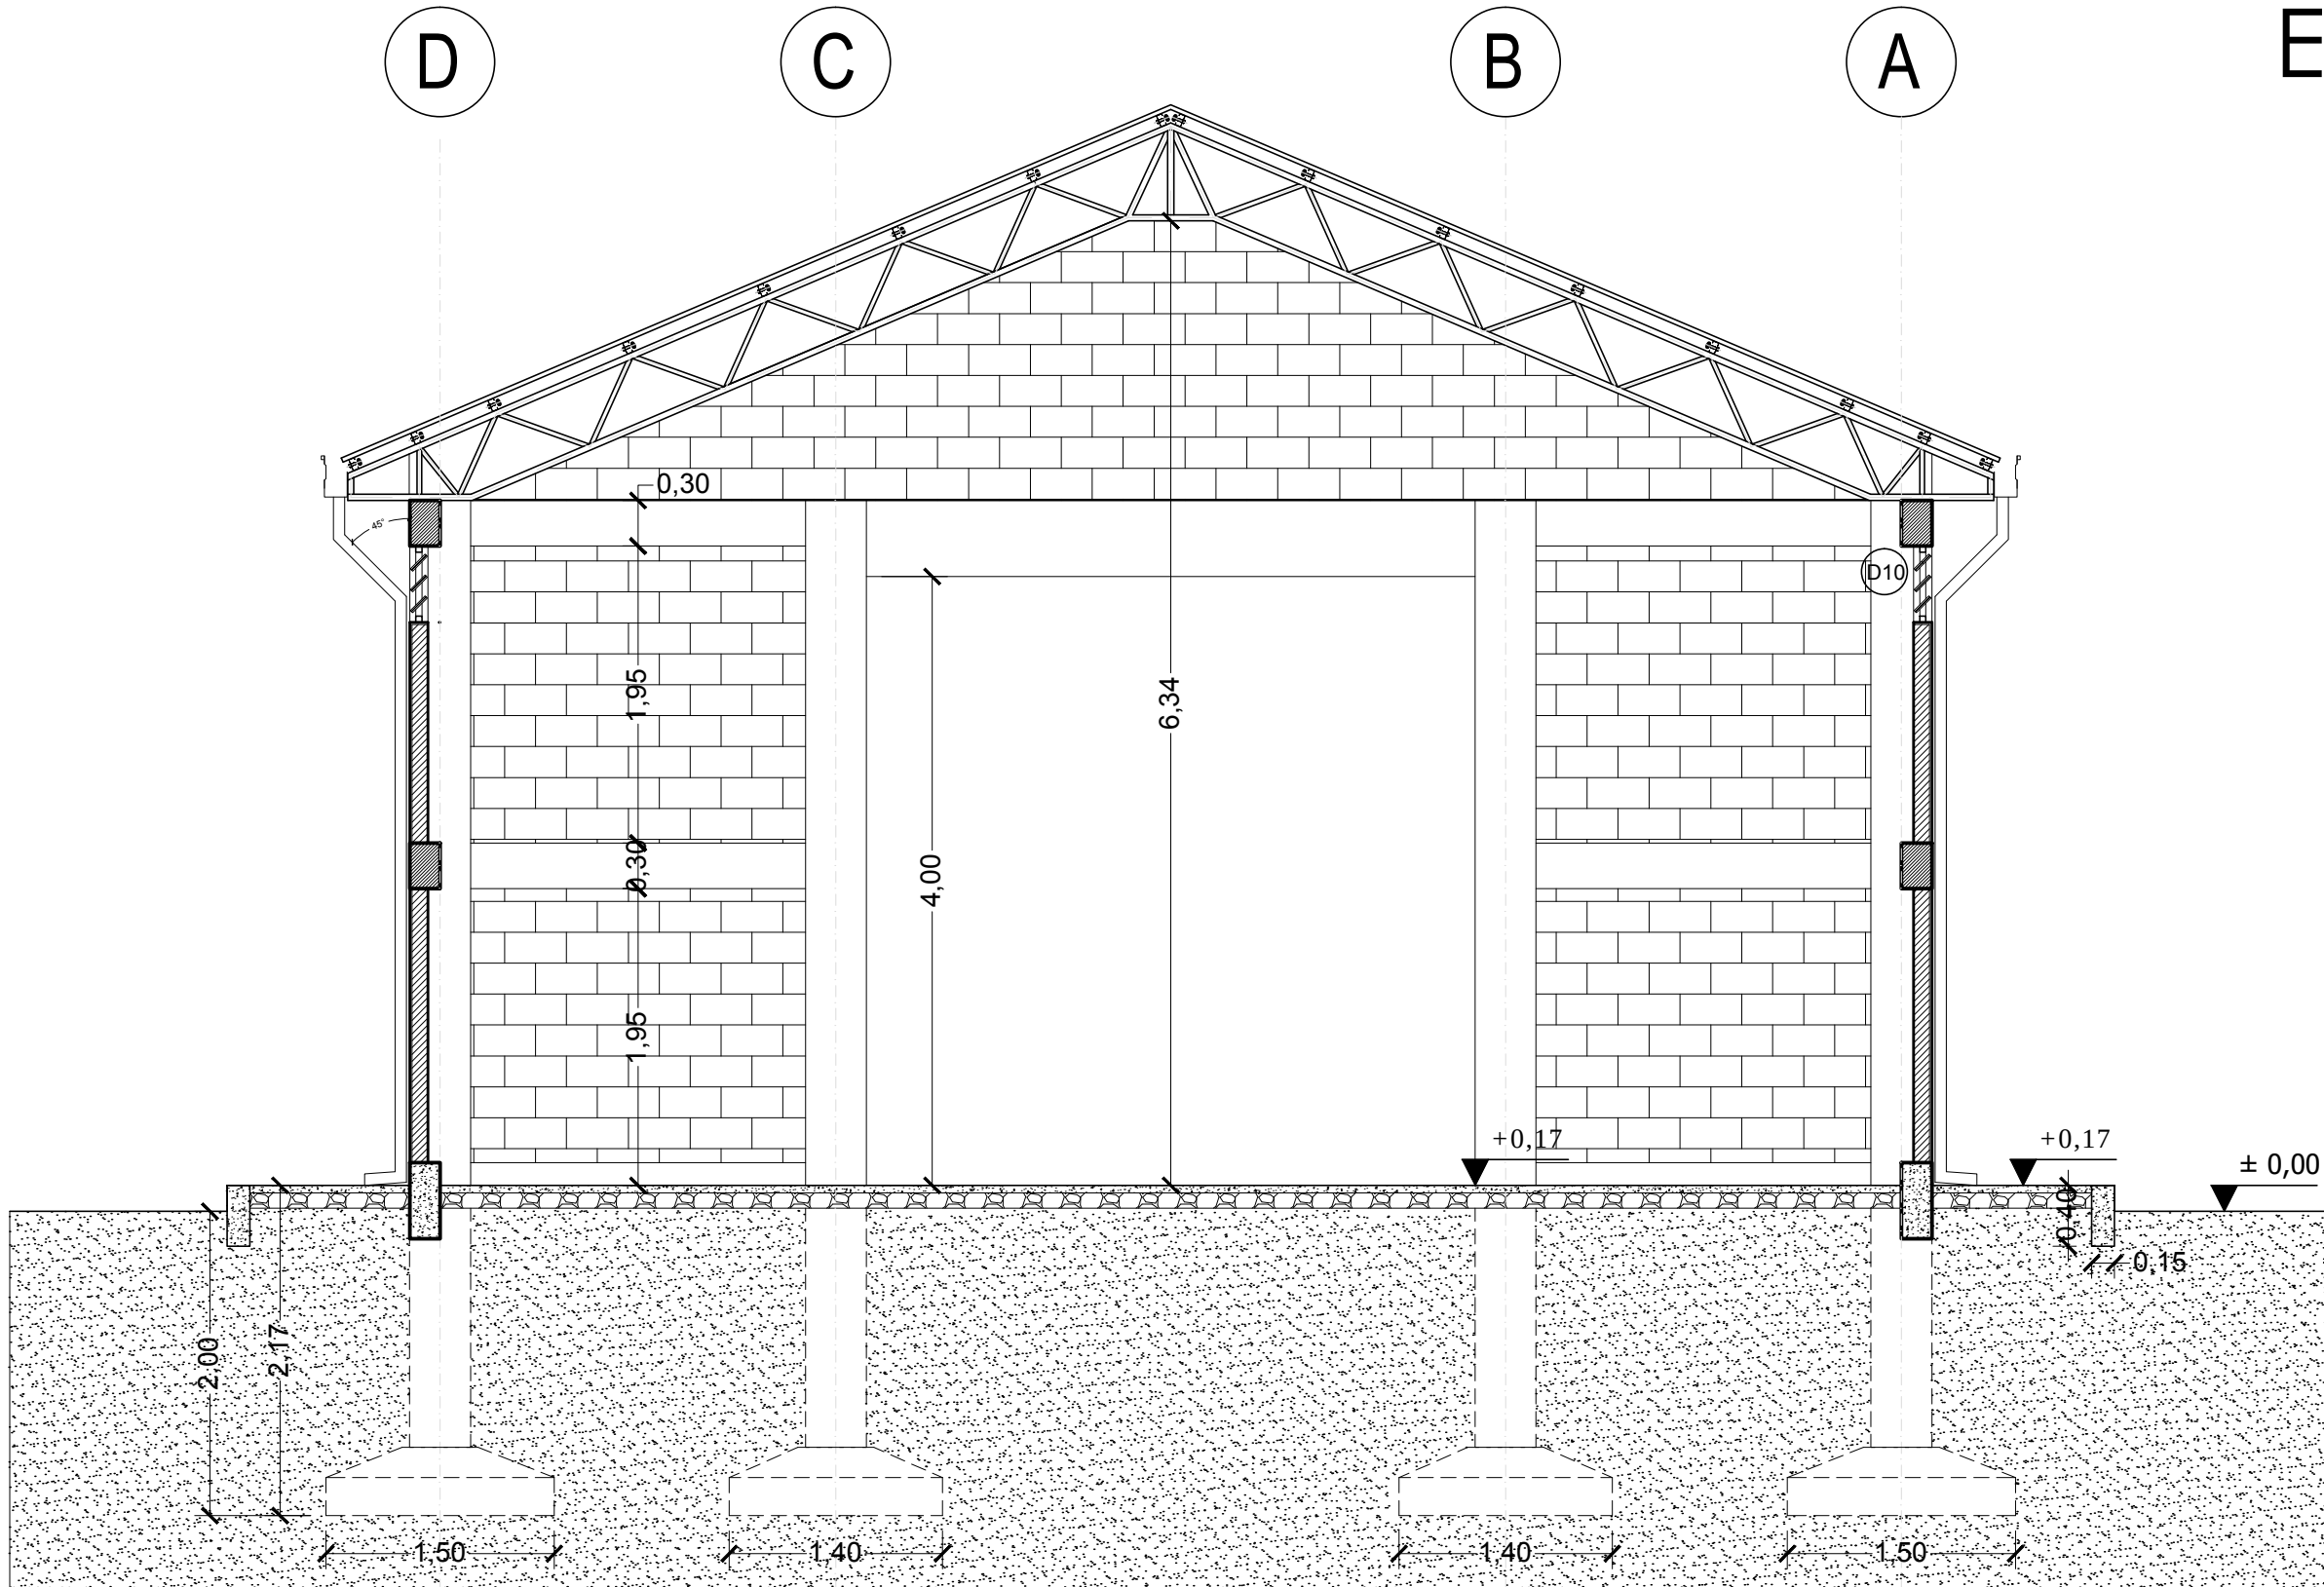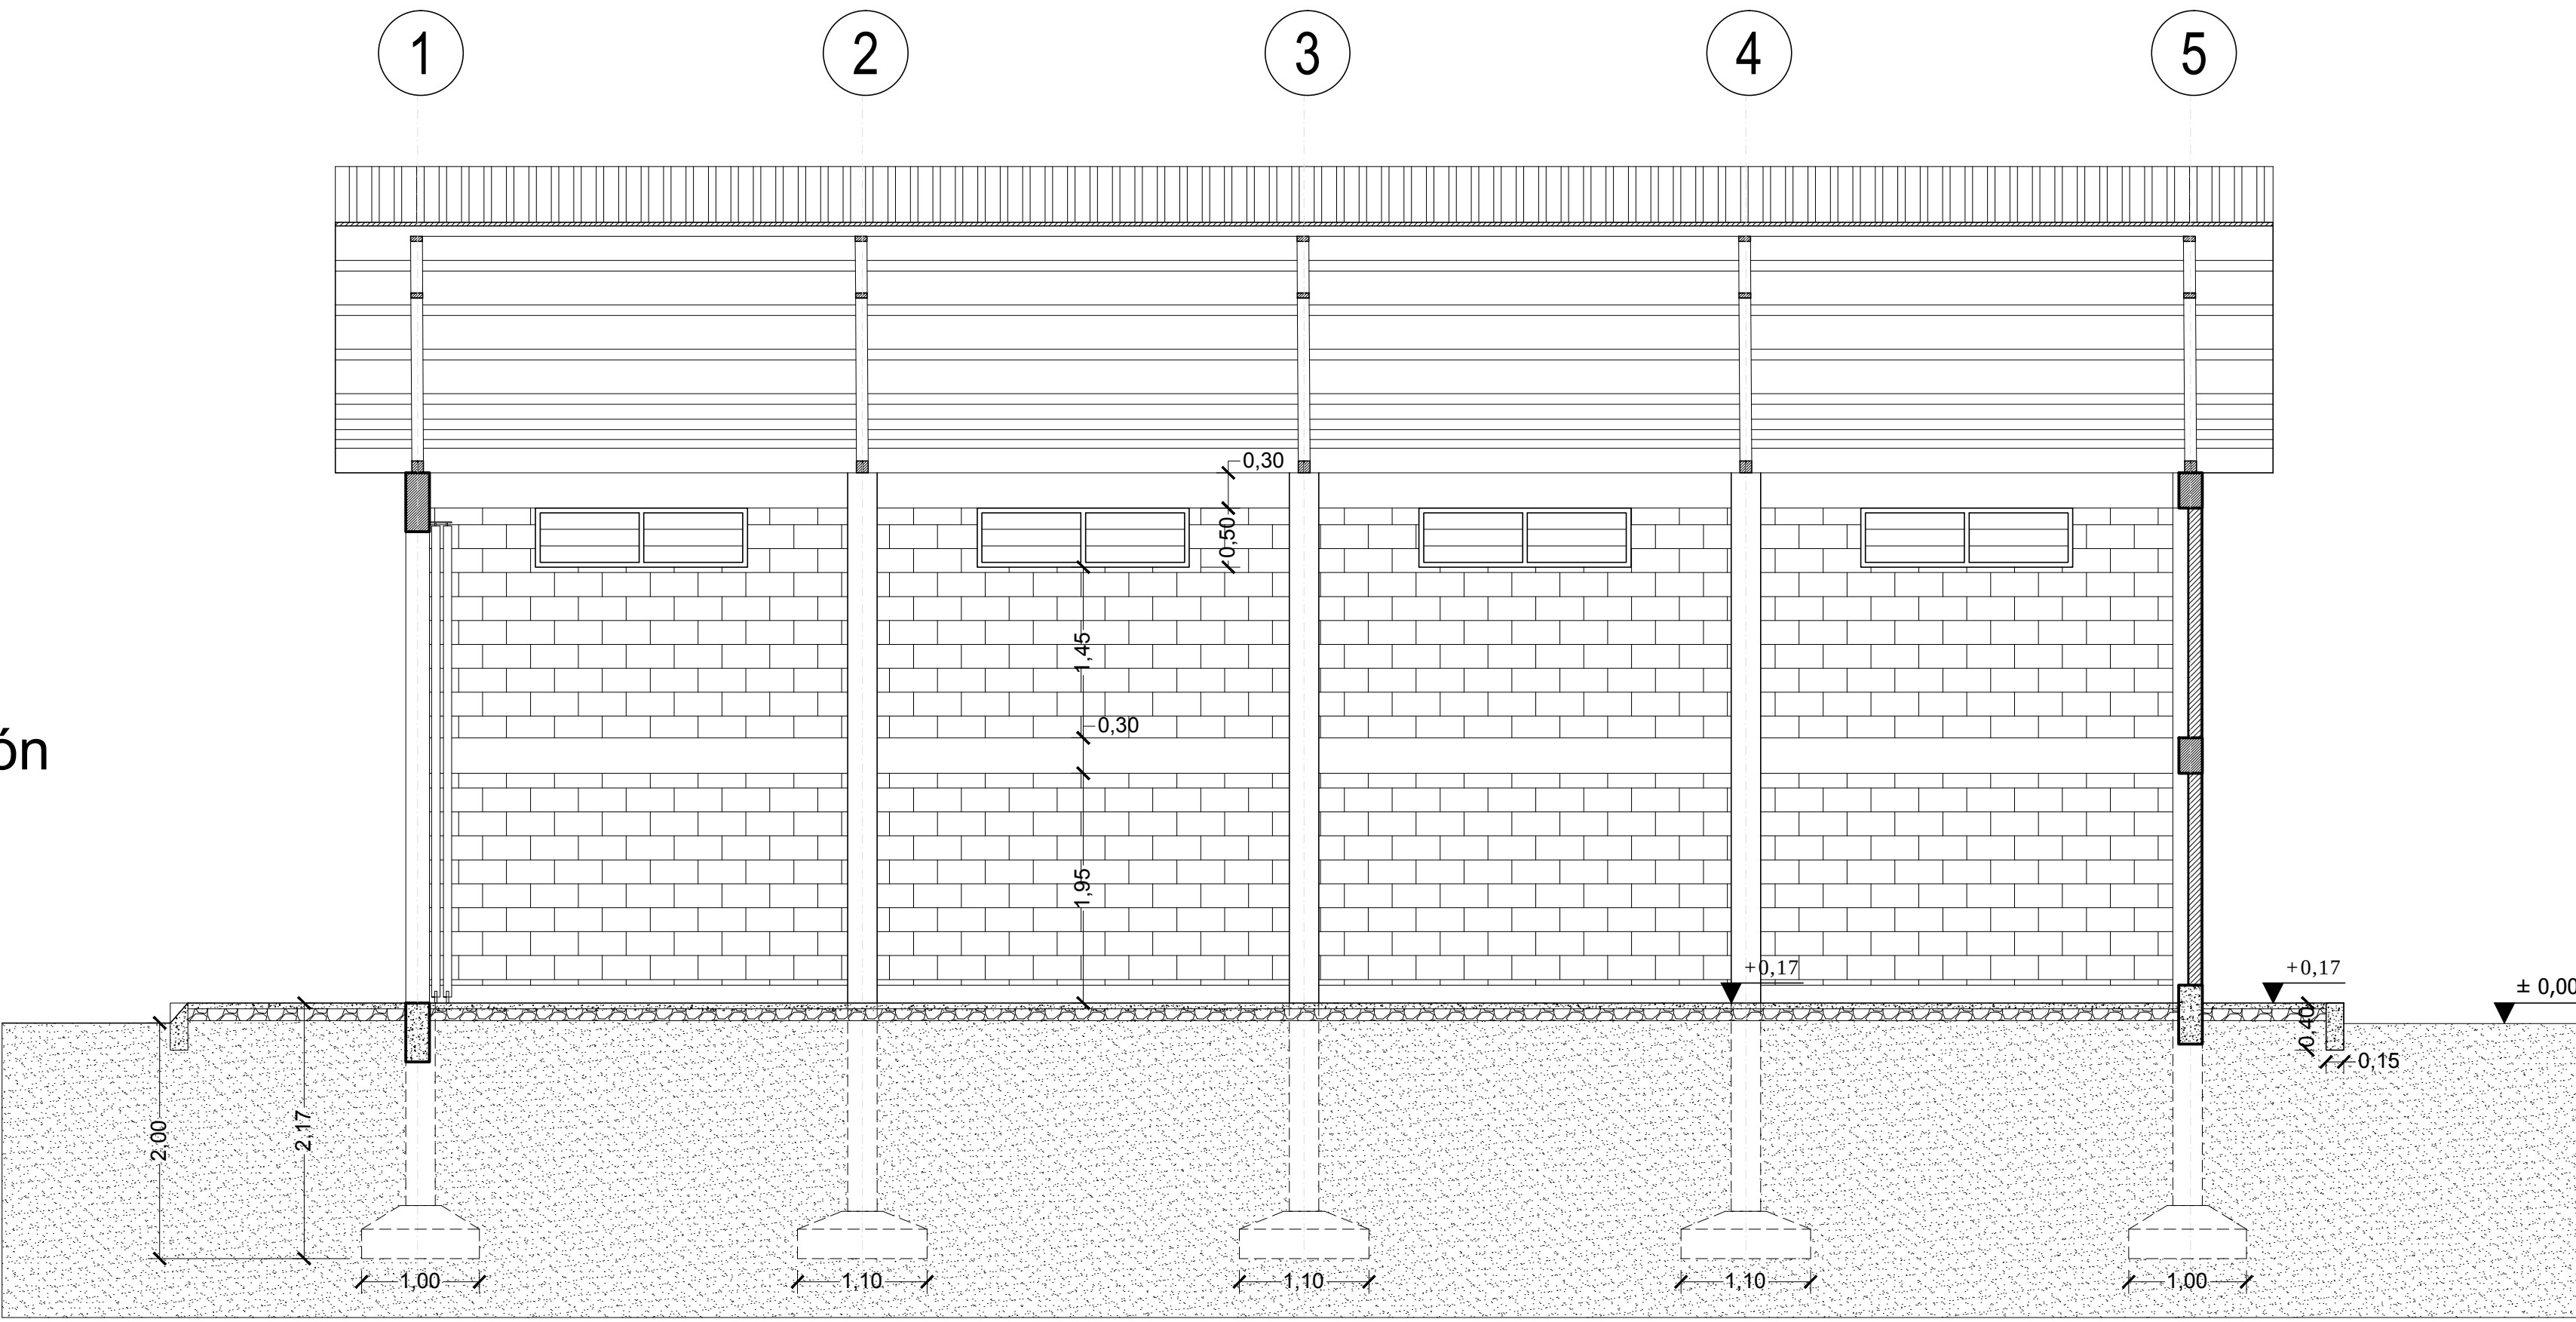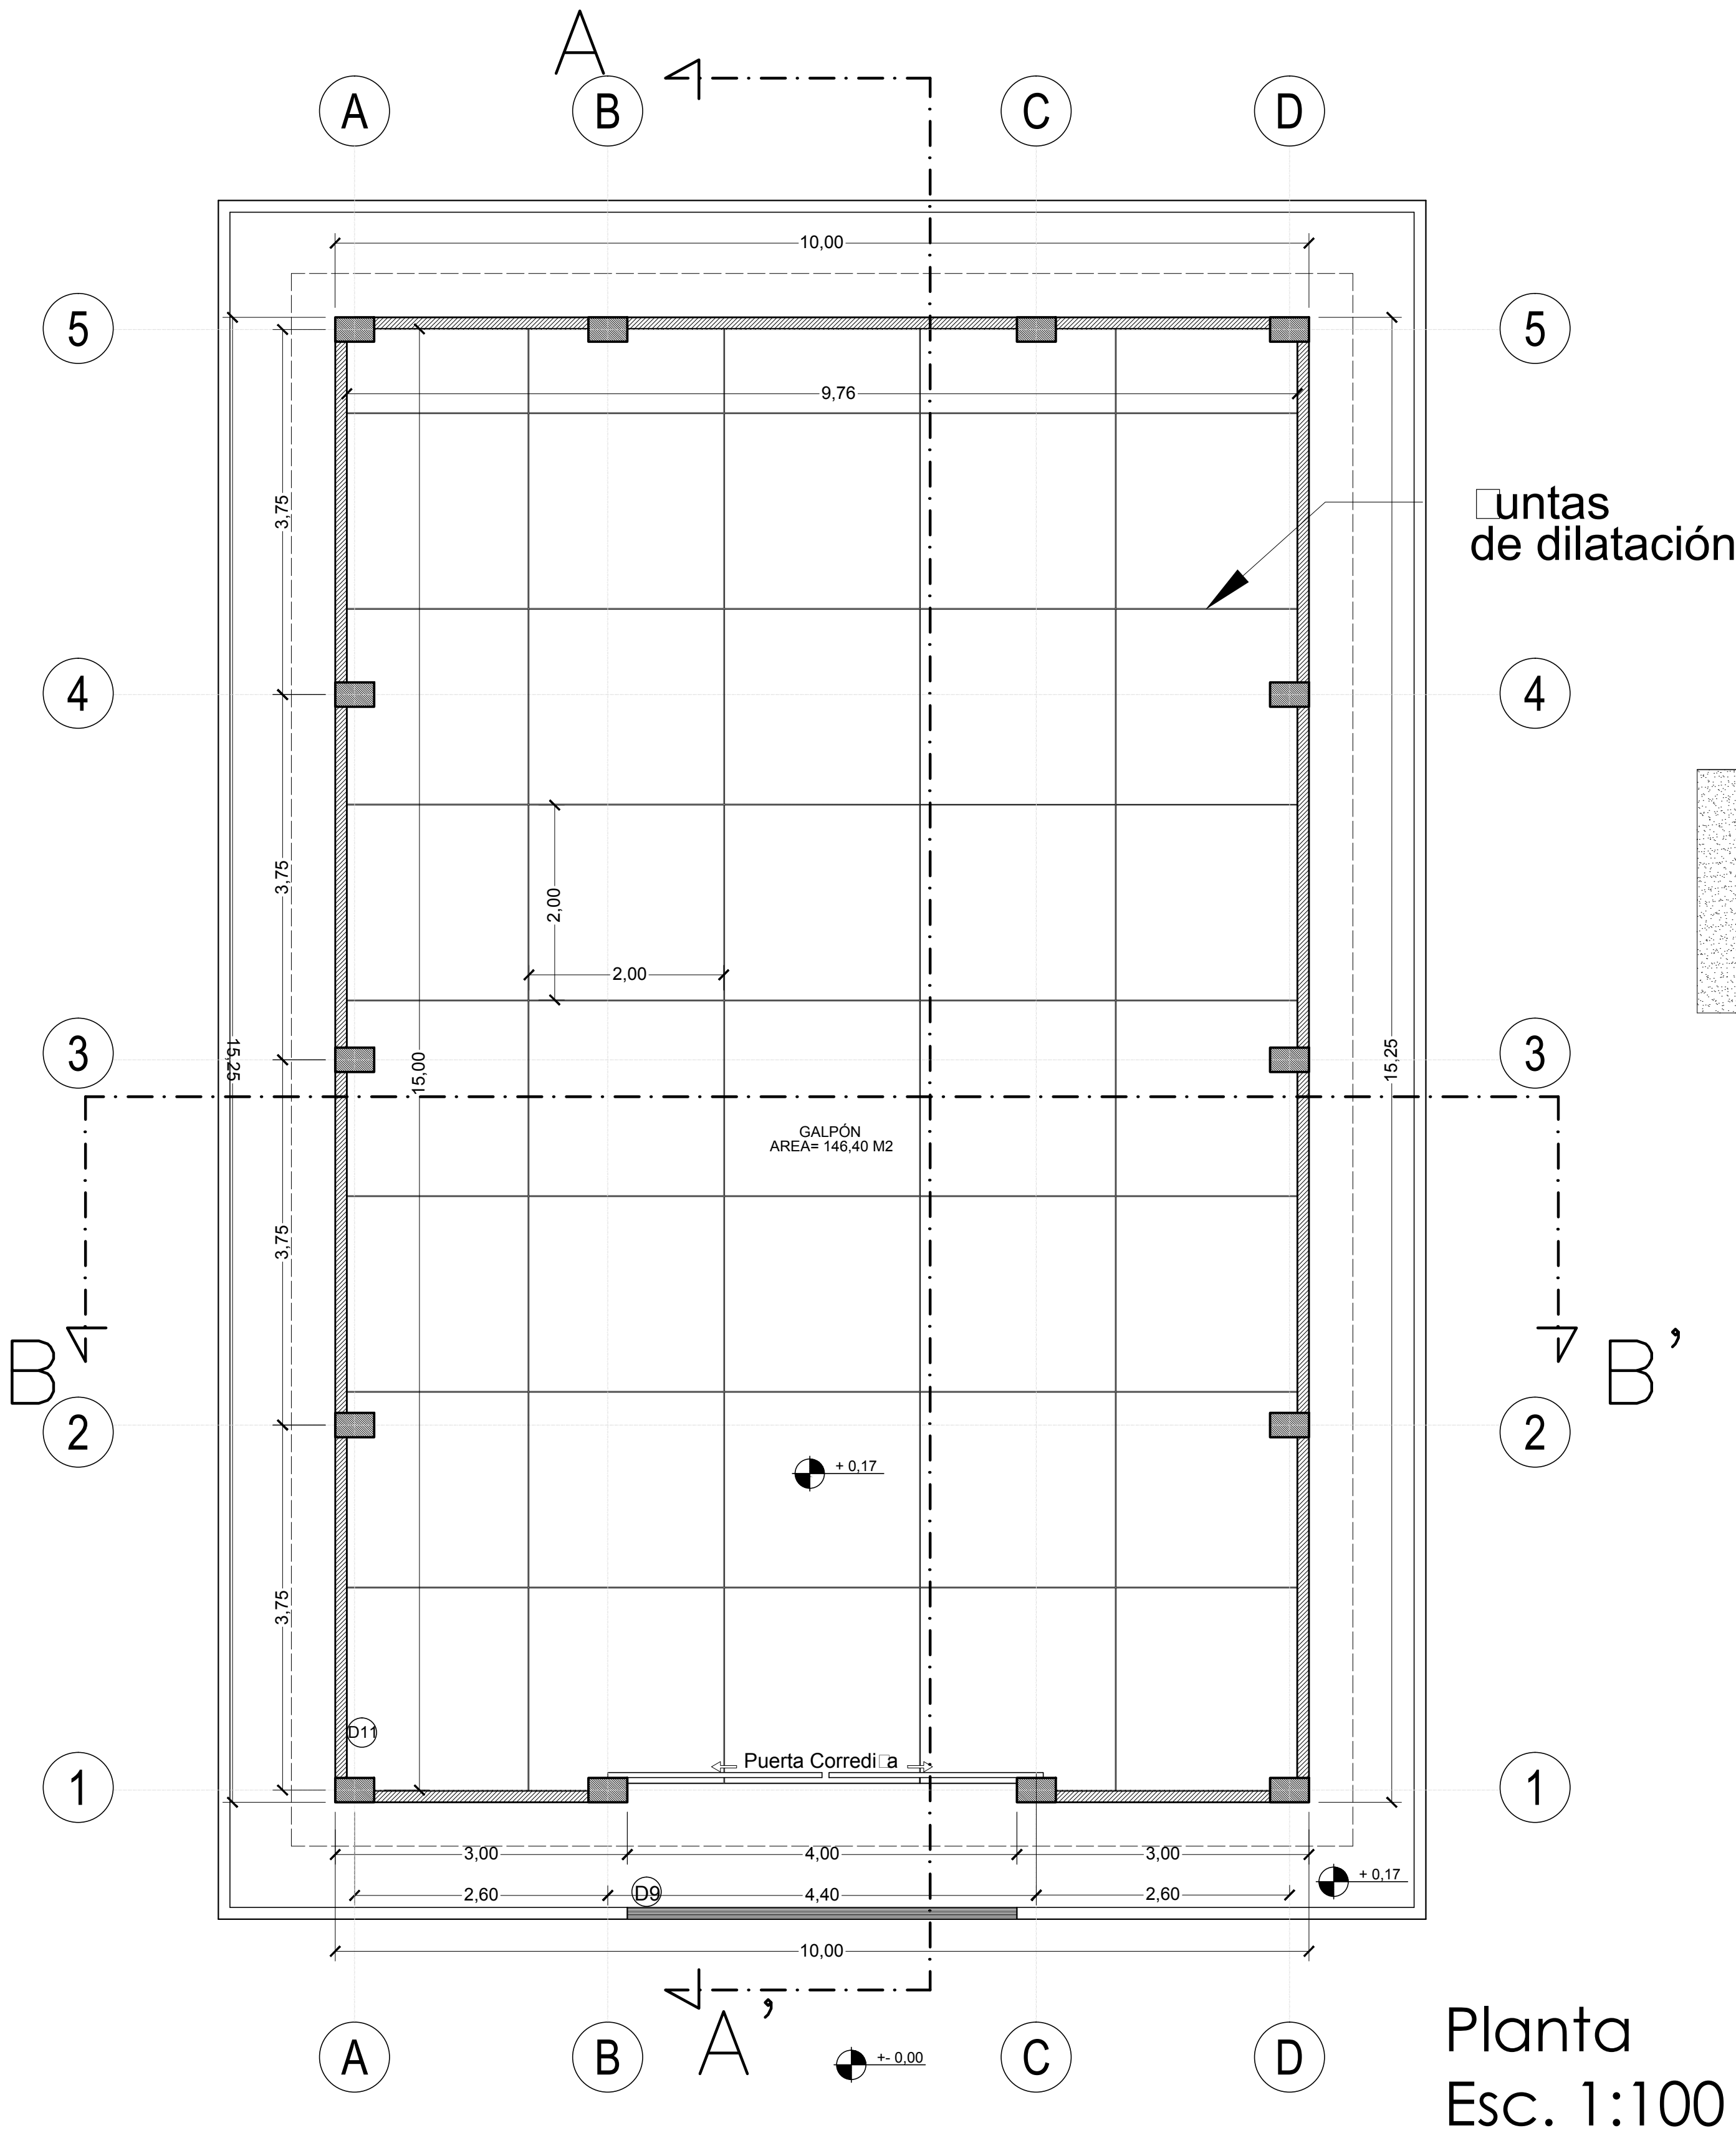


REVISIÓN NÚMERO : FECHA :		ELABORADO POR ☐	APROBADO POR ☐	UBICACION:		 La fuerza que transforma Bolivia	PROPIETARIO: YACIMIENTOS PETROLIFEROS FISCALES BOLIVIANOS GERENCIA DE REDES DE GAS Y DUCTOS DIRECCION GAS VIRTUAL	OBRA: PROYECTO CONSTRUCCION DE OBRAS CIVILES COMPLEMENTARIAS DE ESR TRINIDAD			
				DEPARTAMENTO	BENI			DESCRIPCIÓN: PLANOS GALPÓN			
				PROVINCIA	CERCADO						
				MUNICIPIO	TRINIDAD			ESPECIALIDAD: ARQUITECTURA	FECHA: AGOSTO/2017	ESCALA: INDICADAS	LÁMINA: 1/3

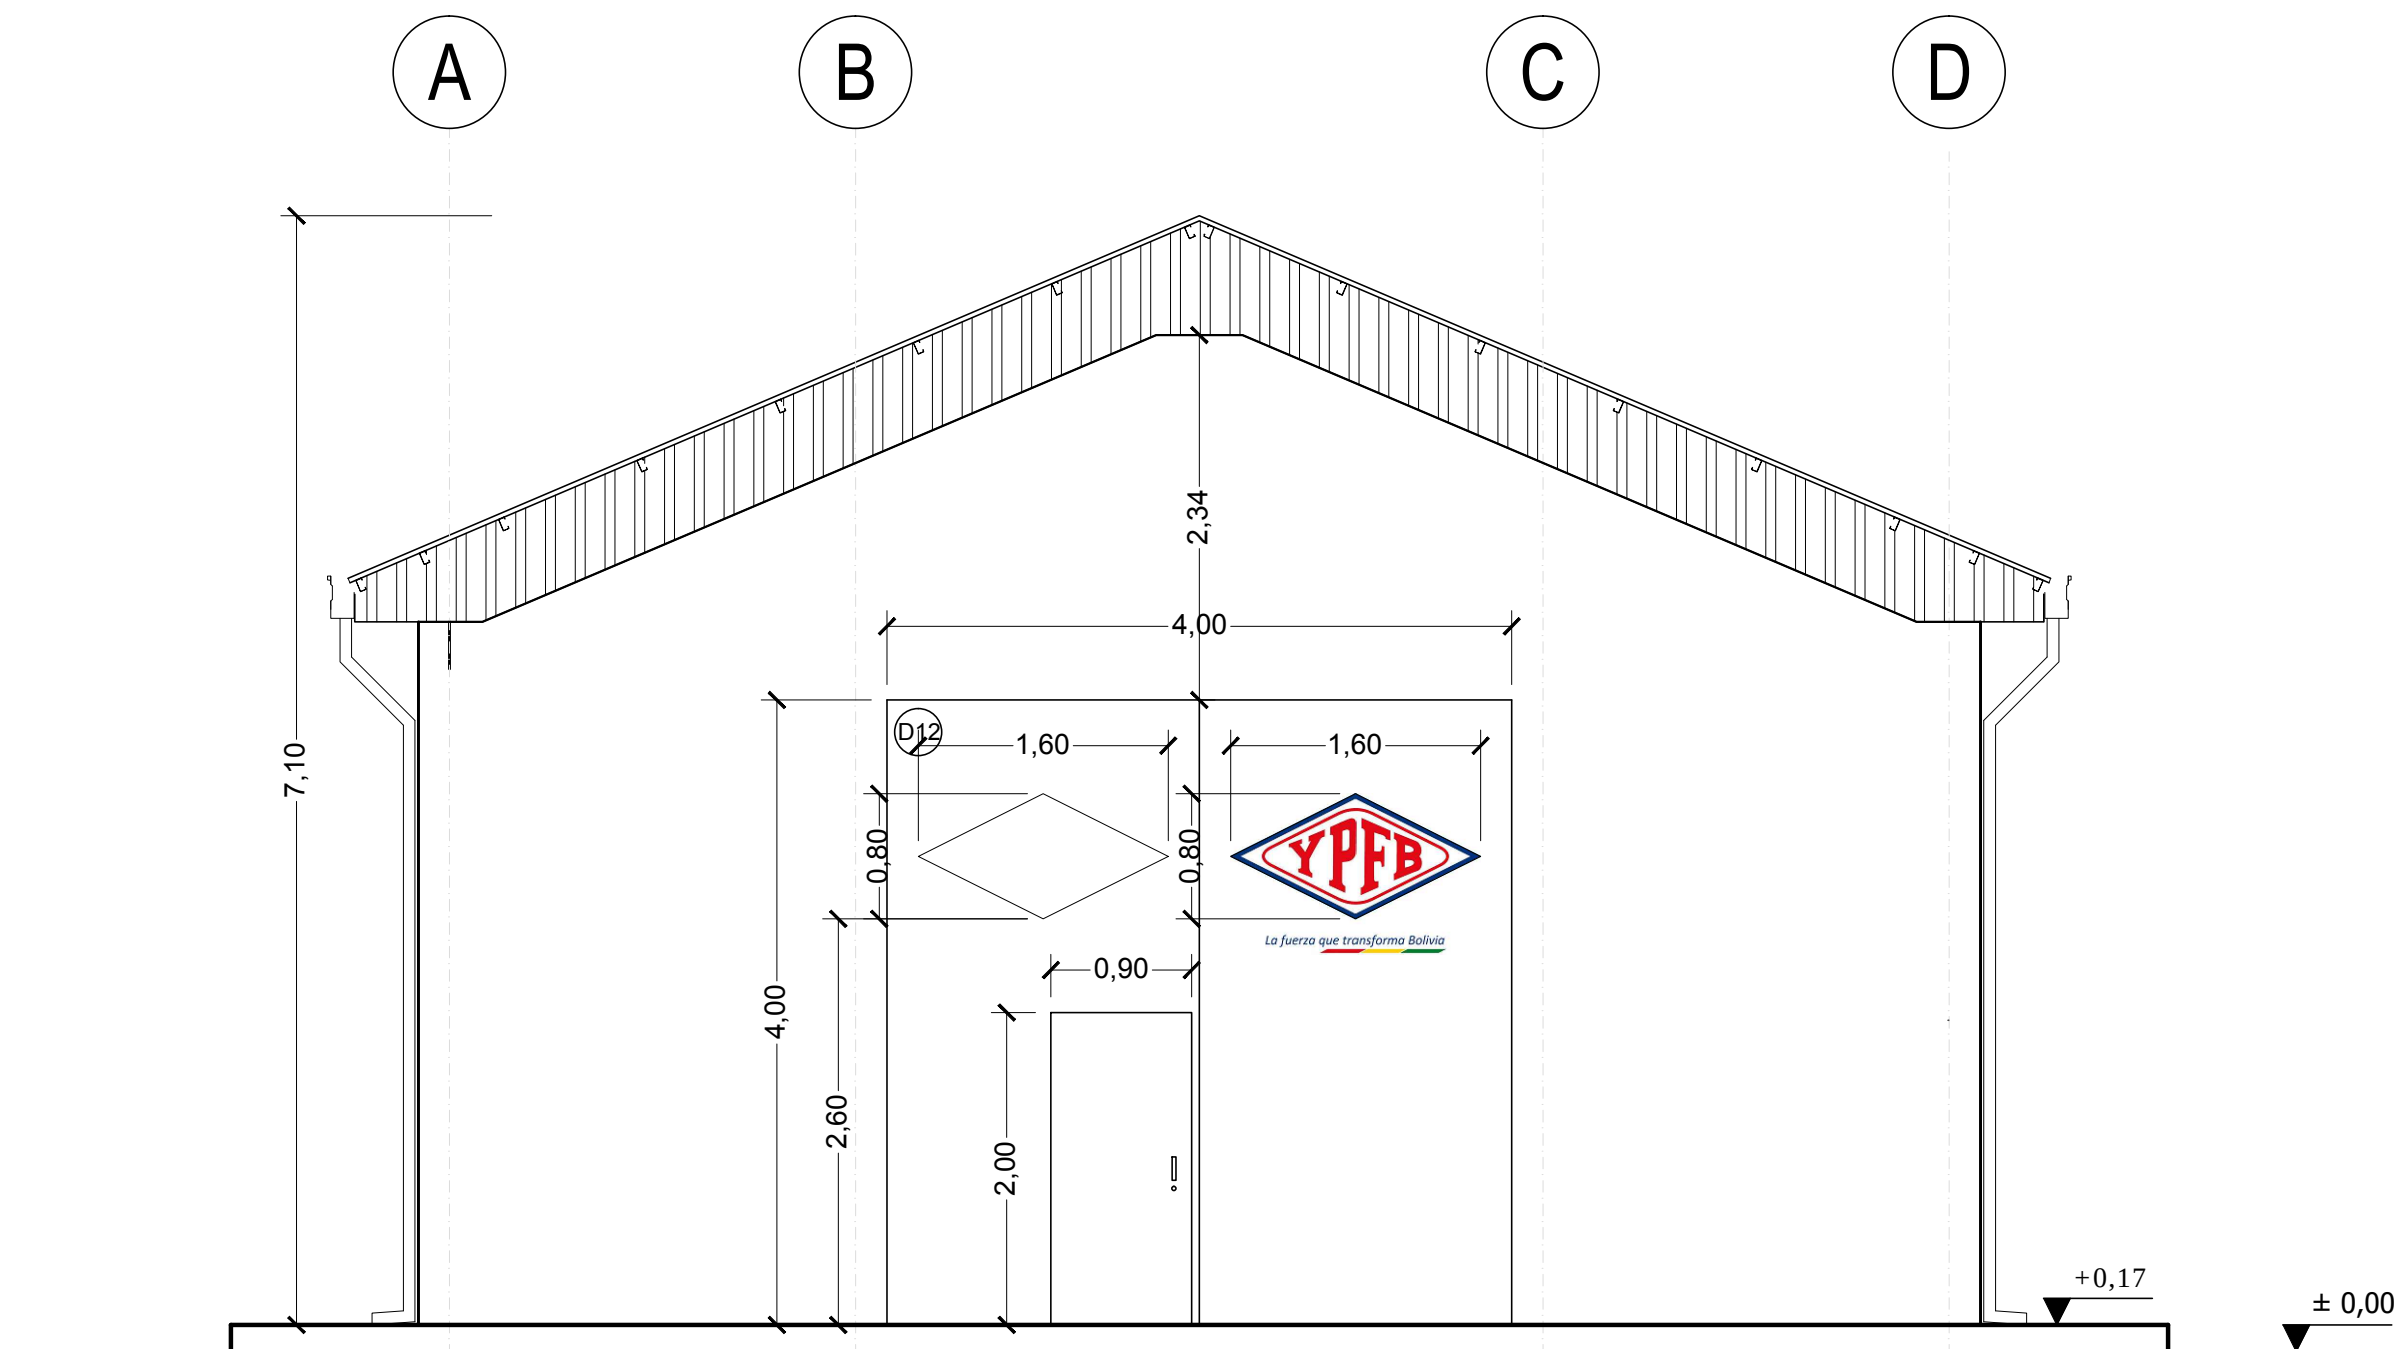


Elevación Frontal
Esc. 1:100

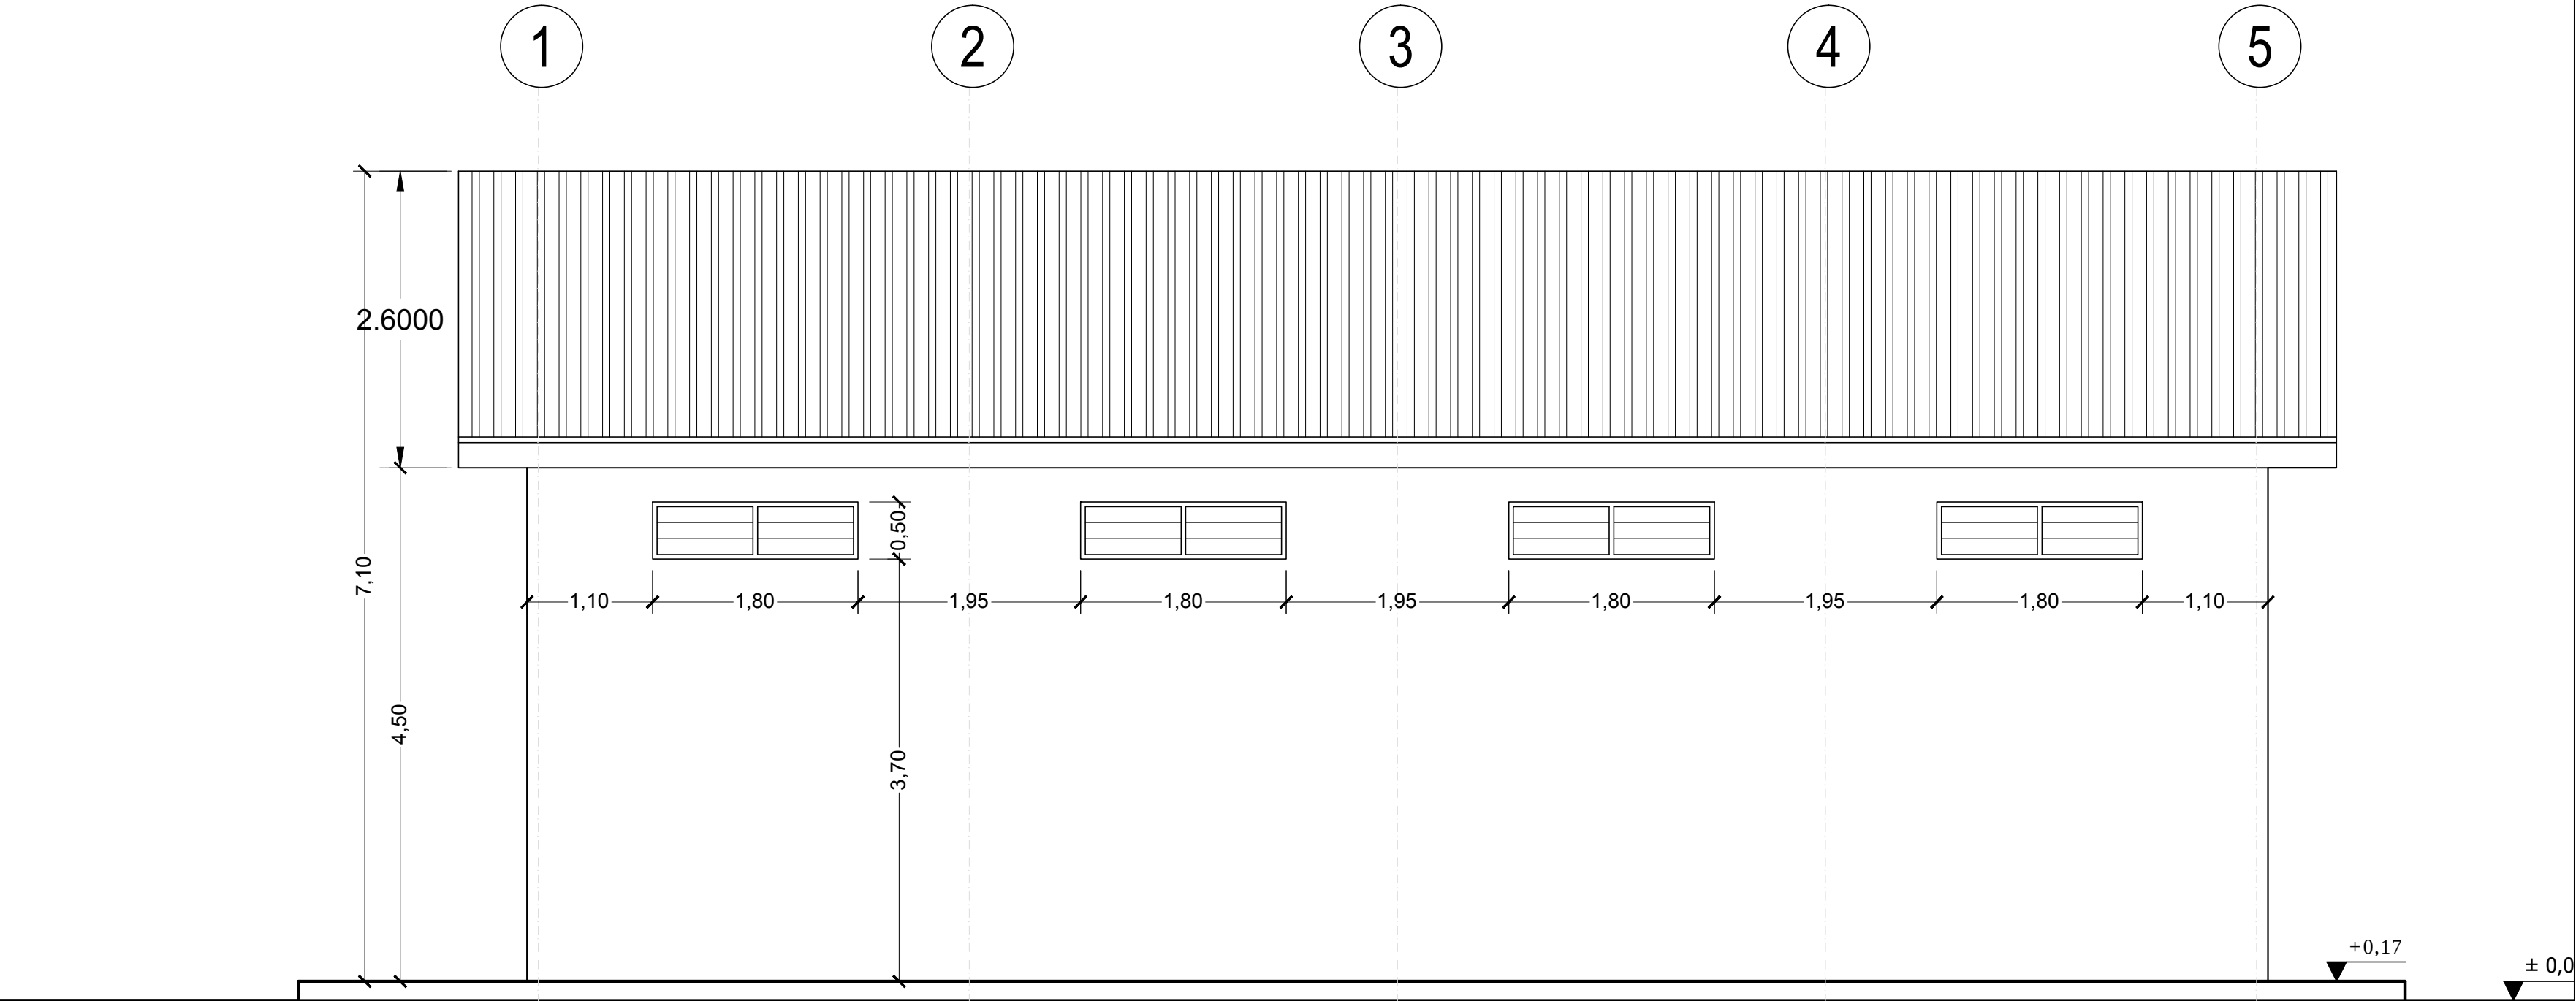

Elevación Lateral
Esc. 1:100

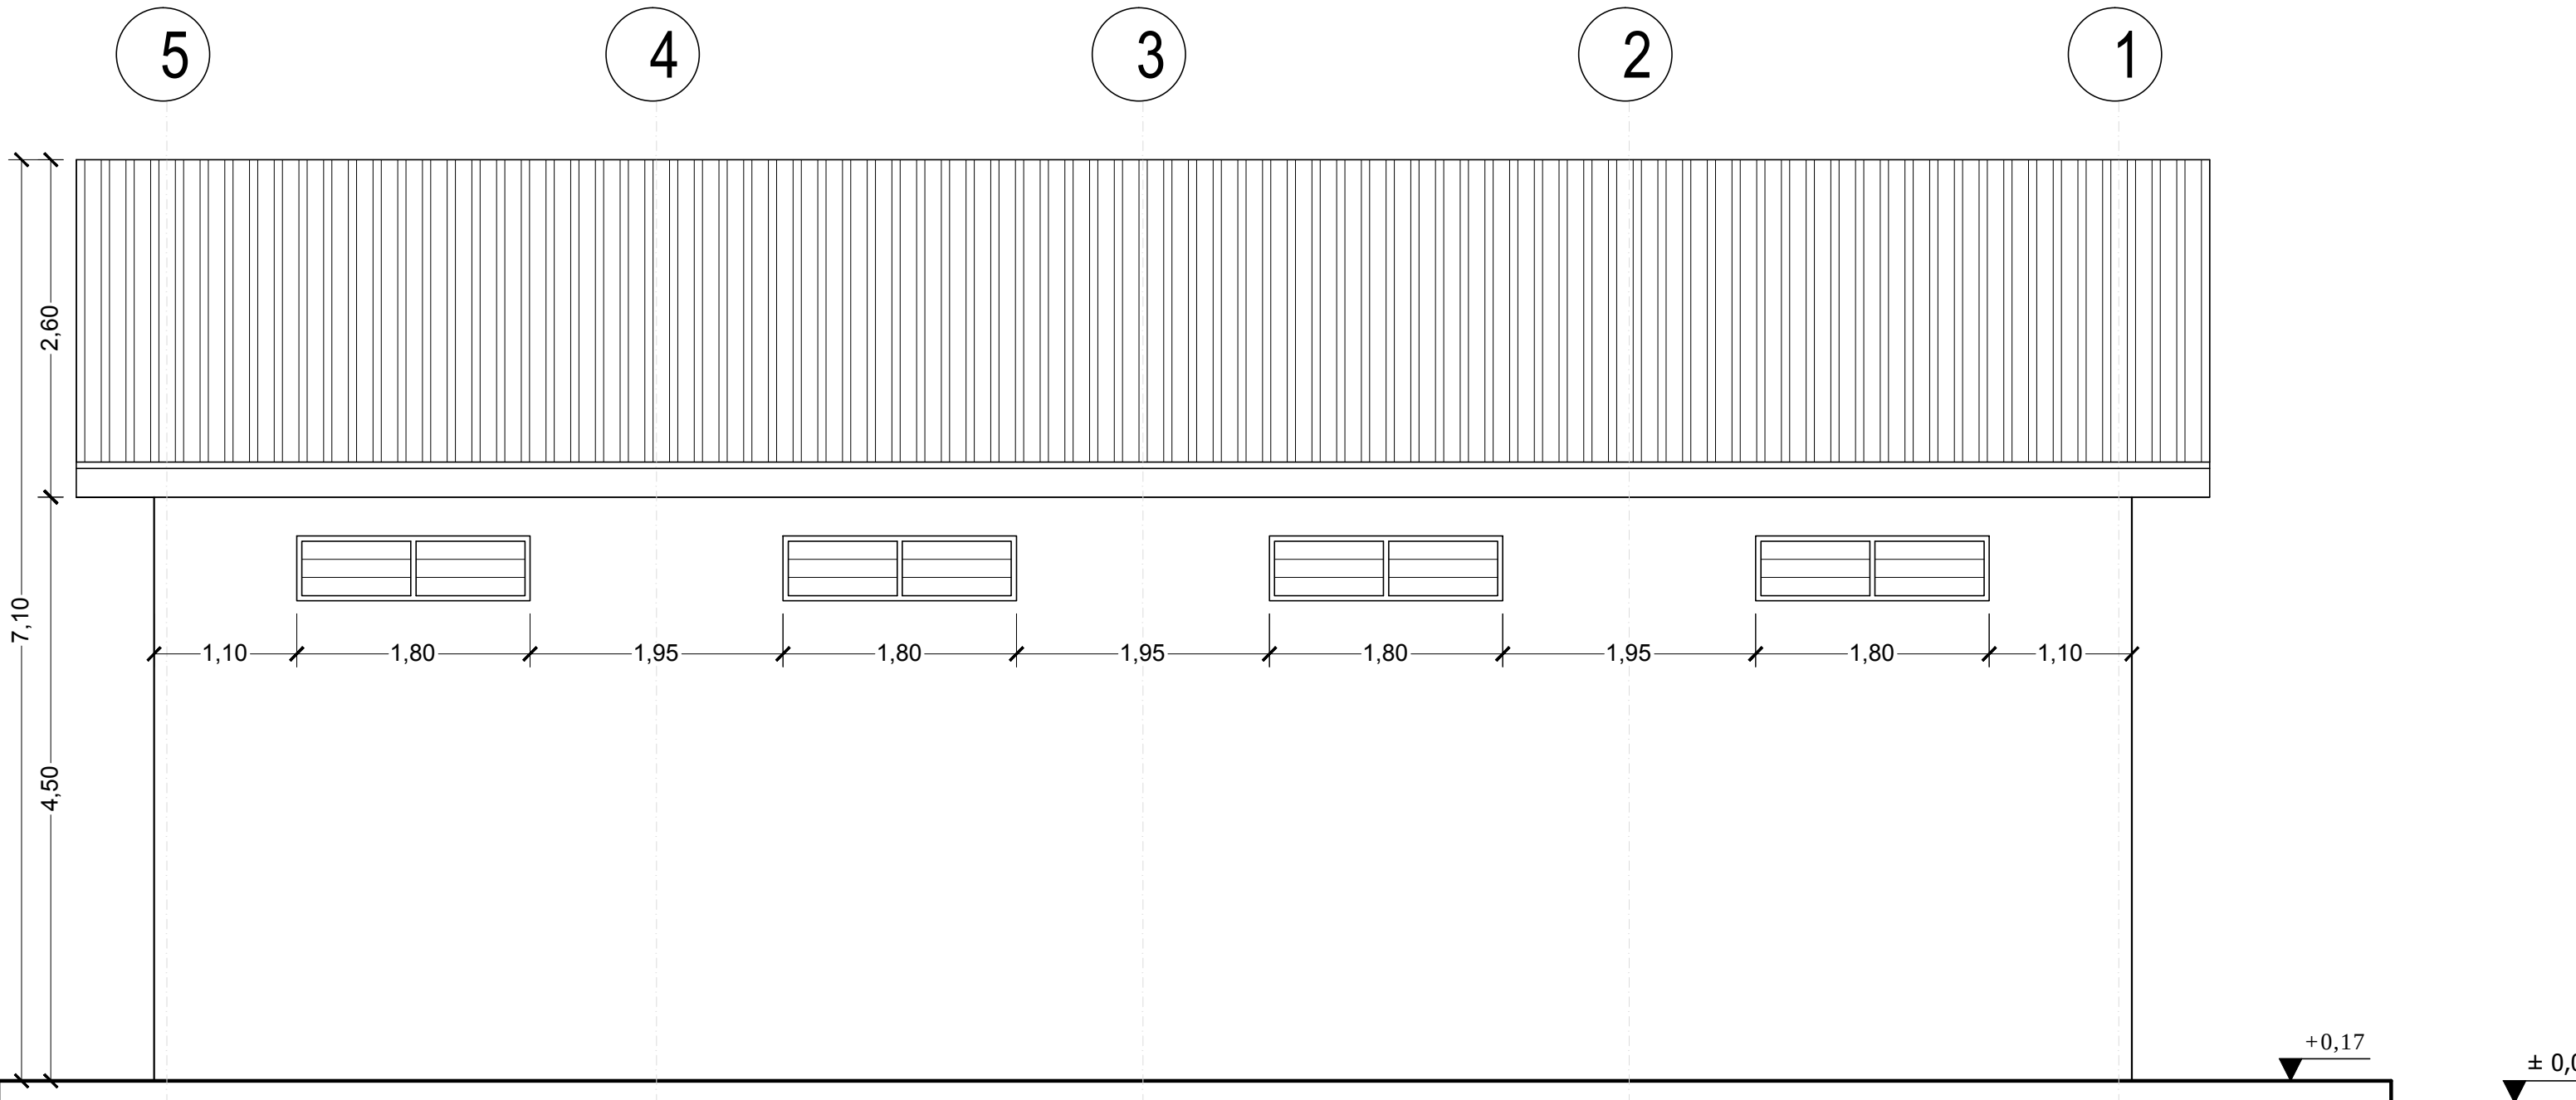



Elevación Lateral
Esc. 1:100



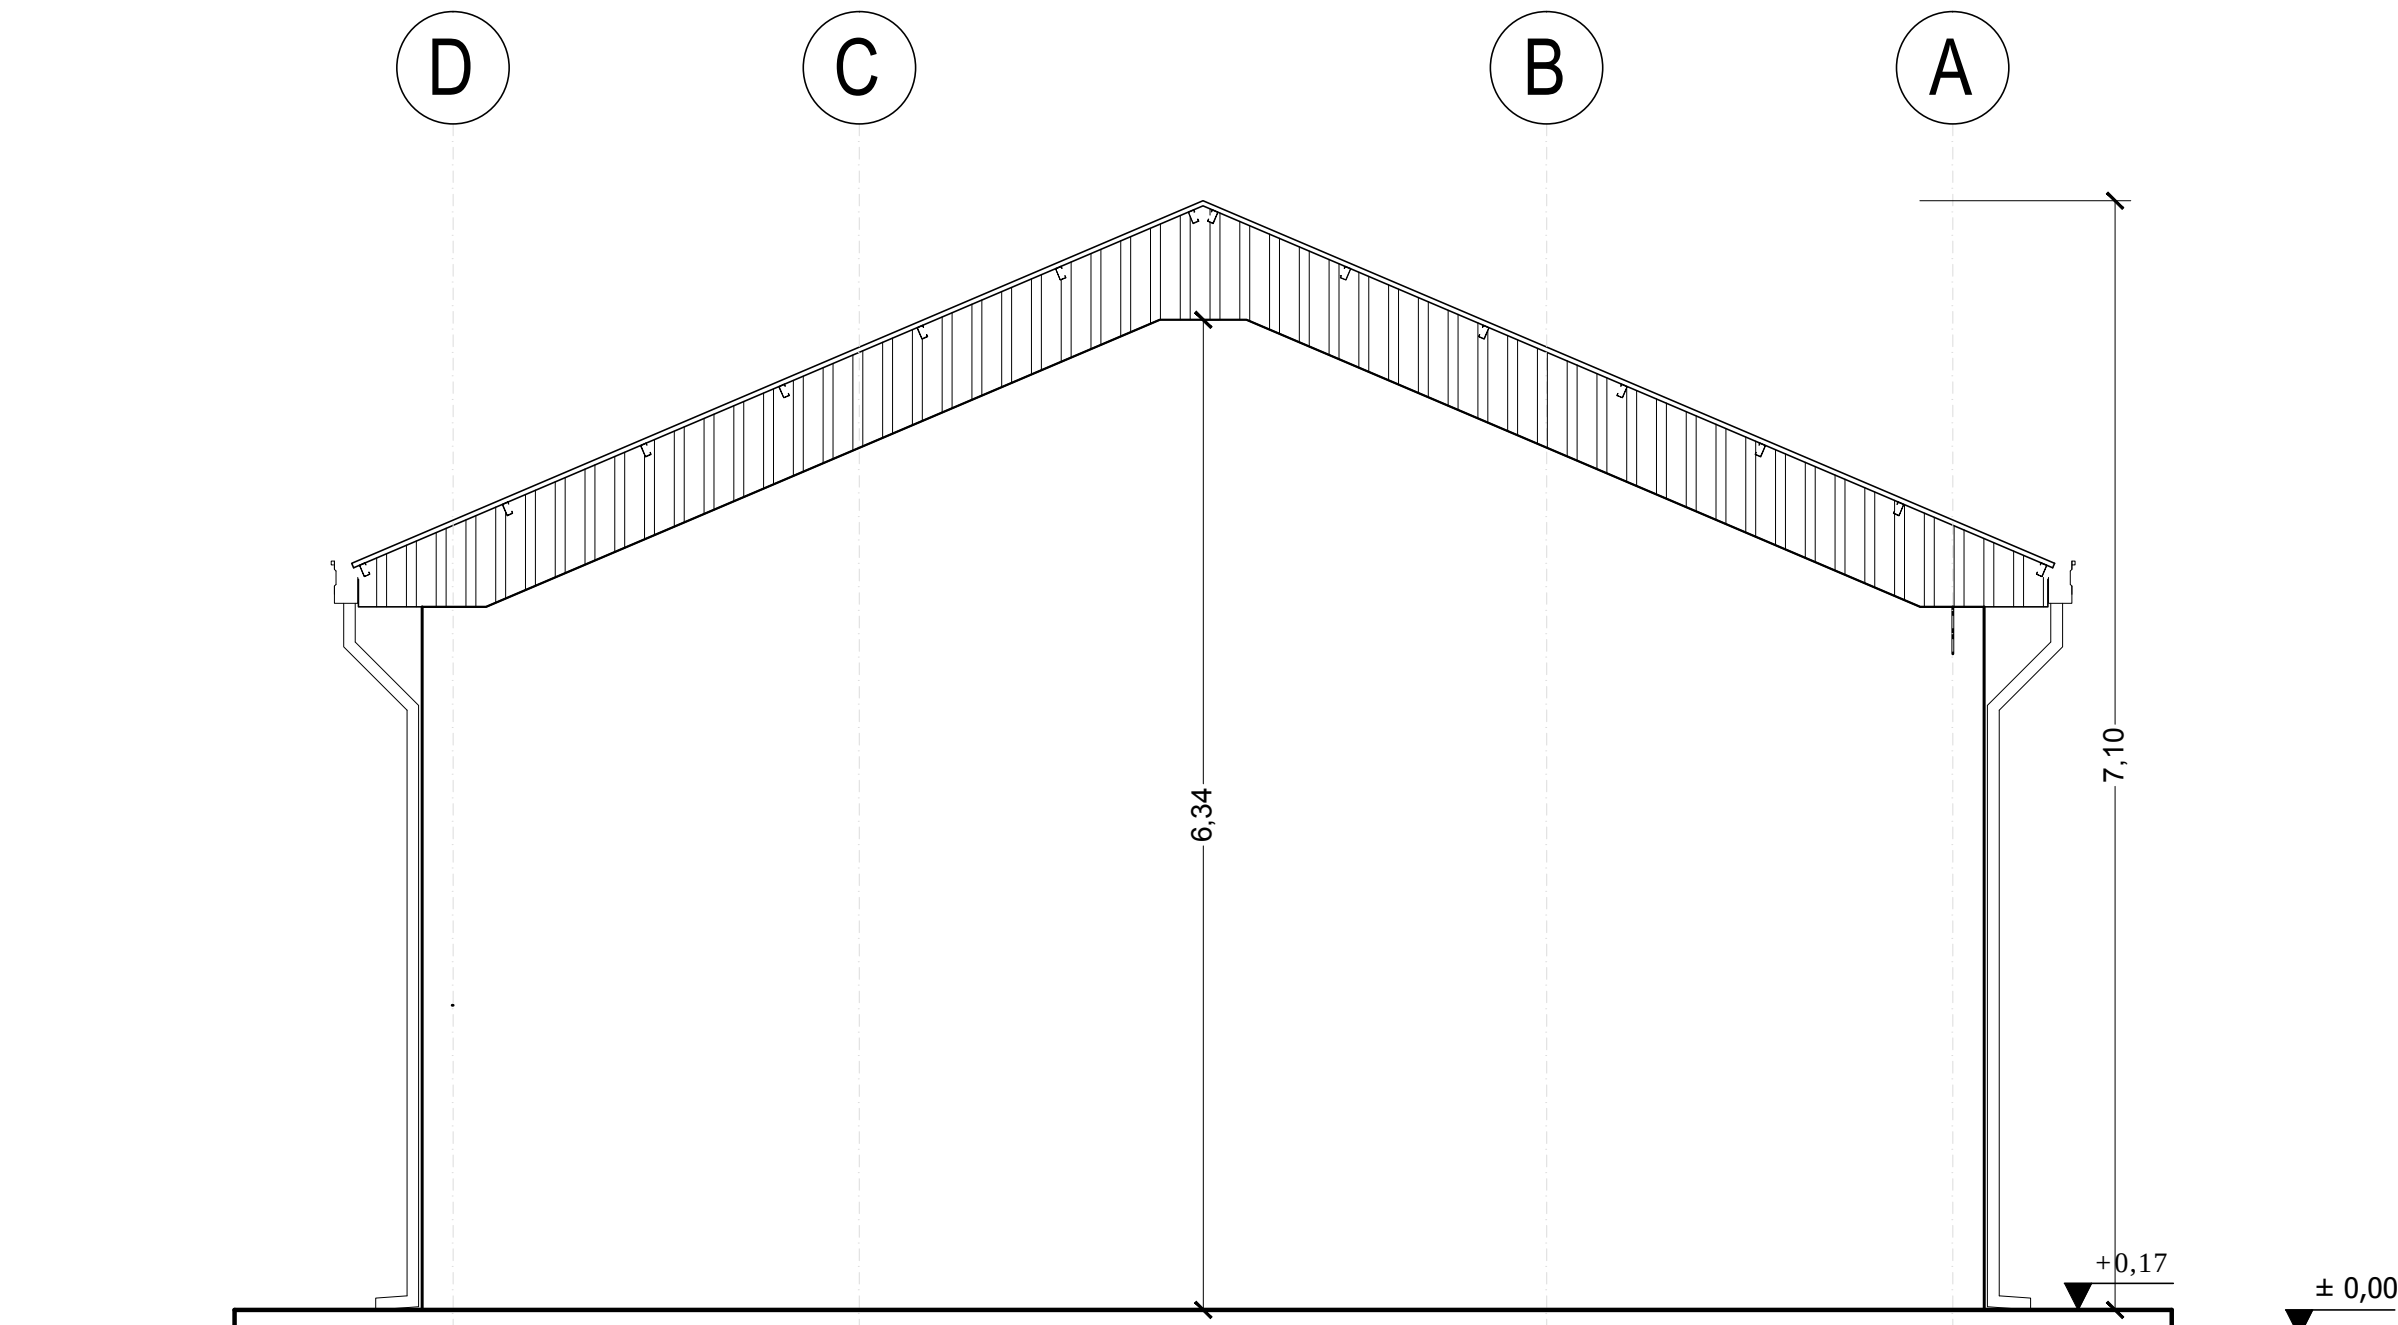


Elevación Posterior
Esc. 1:100


REVISIÓN NÚMERO :		FECHA :		ELABORADO POR ☐		APROBADO POR ☐		UBICACION:		PROPIETARIO:		OBRA:	
								DEPARTAMENTO		YACIMIENTOS PETROLIFEROS		PROYECTO CONSTRUCCION DE OBRAS CIVILES COMPLEMENTARIAS	
								BENI		FISCALES BOLIVIANOS		DE ESR TRINIDAD	
								PROVINCIA		GERENCIA DE REDES DE GAS Y DUCTOS		DESCRIPCIÓN:	
								CERCADO		DIRECCION GAS VIRTUAL		PLANOS GALPÓN	
								MUNICIPIO		TRINIDAD		ESPECIALIDAD:	
												ARQUITECTURA	
												FECHA:	
												AGOSTO/2017	
												ESCALA:	
												INDICADAS	
												LÁMINA:	
												2/3	

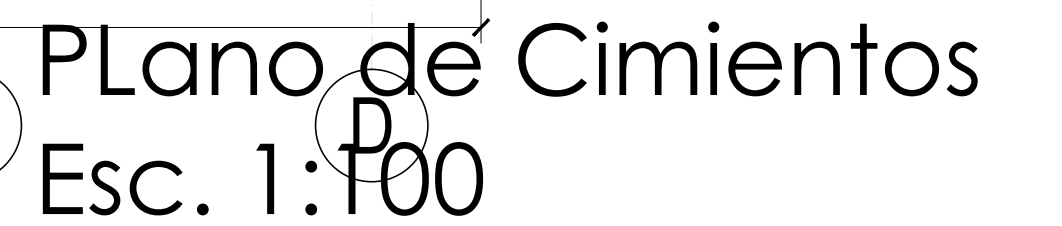

 
REVISIÓN NÚMERO :		FECHA :		ELABORADO POR	APROBADO POR	UBICACION:			PROPIETARIO: YACIMIENTOS PETROLIFEROS FISCALES BOLIVIANOS GERENCIA DE REDES DE GAS Y DUCTOS DIRECCION GAS VIRTUAL	OBRA: PROYECTO CONSTRUCCION DE OBRAS CIVILES COMPLEMENTARIAS DE ESR TRINIDAD						
DIMENSIONES EXPRESADAS EN METROS						DEPARTAMENTO	BENI			DESCRIPCIÓN: PLANOS GALPÓN						
						PROVINCIA	CERCADO			ESPECIALIDAD: ARQUITECTURA				FECHA: AGOSTO/2017	ESCALA: INDICADAS	LÁMINA: 3/3
						MUNICIPIO	TRINIDAD									

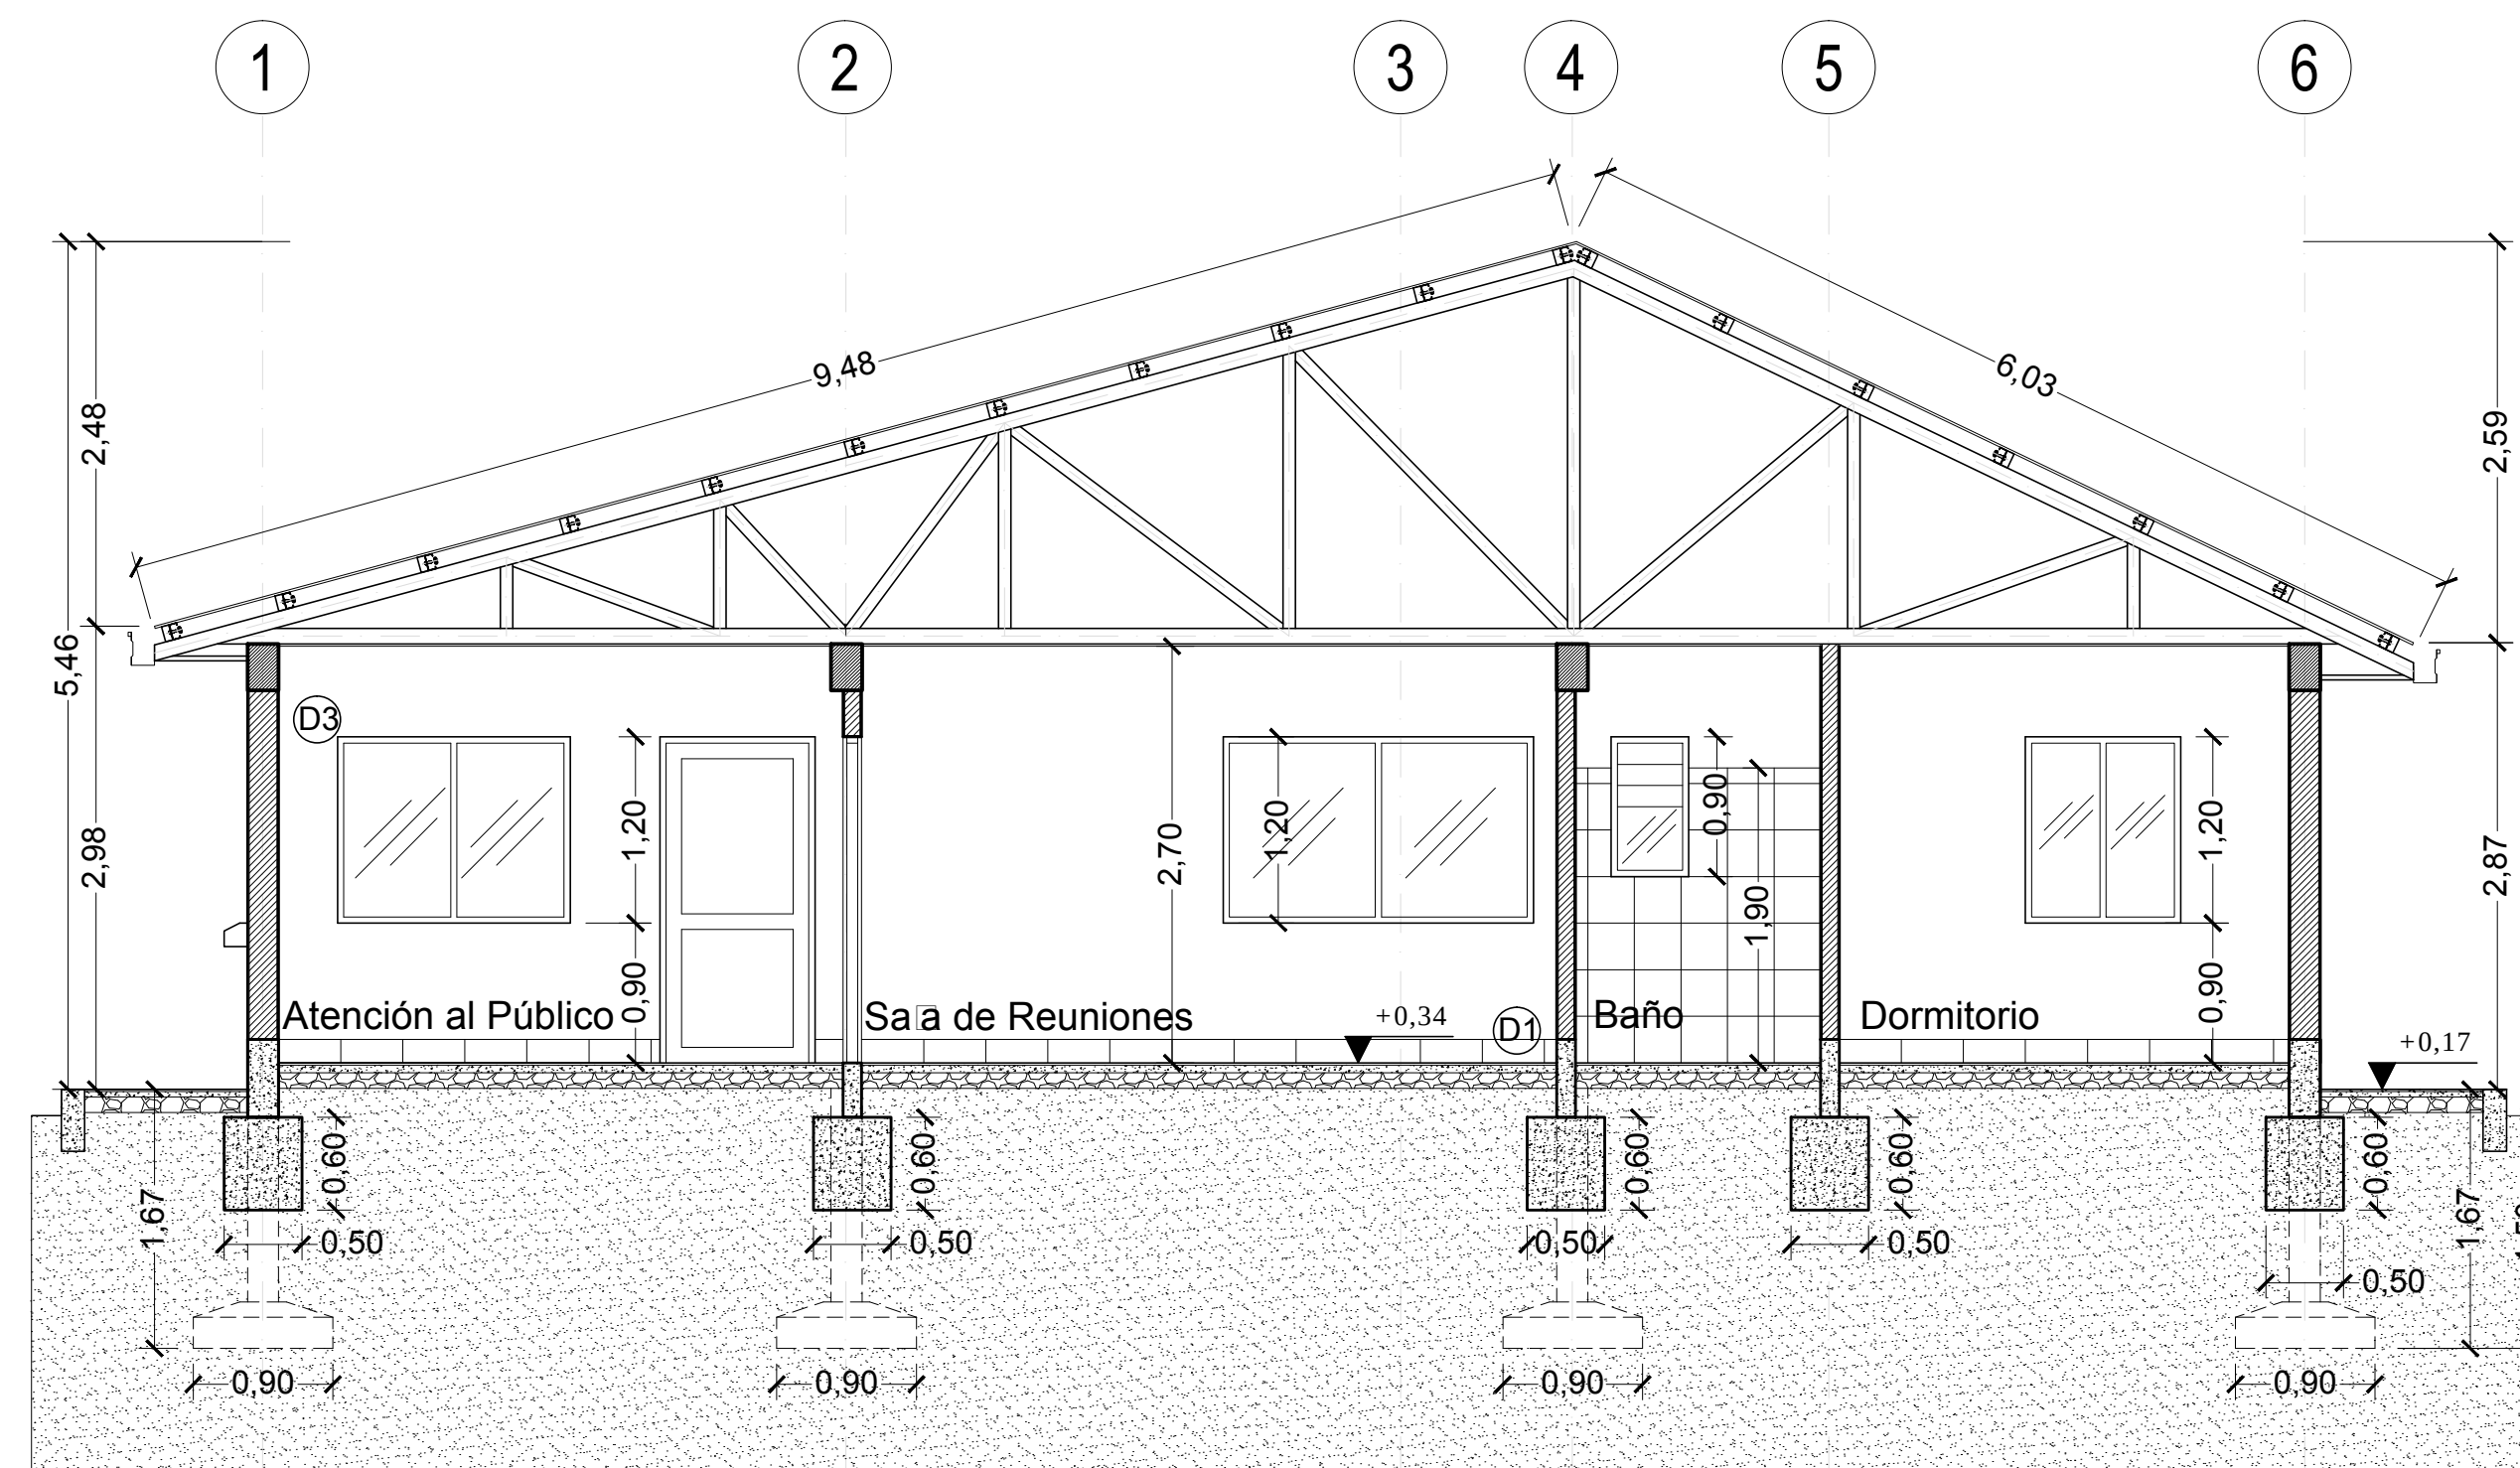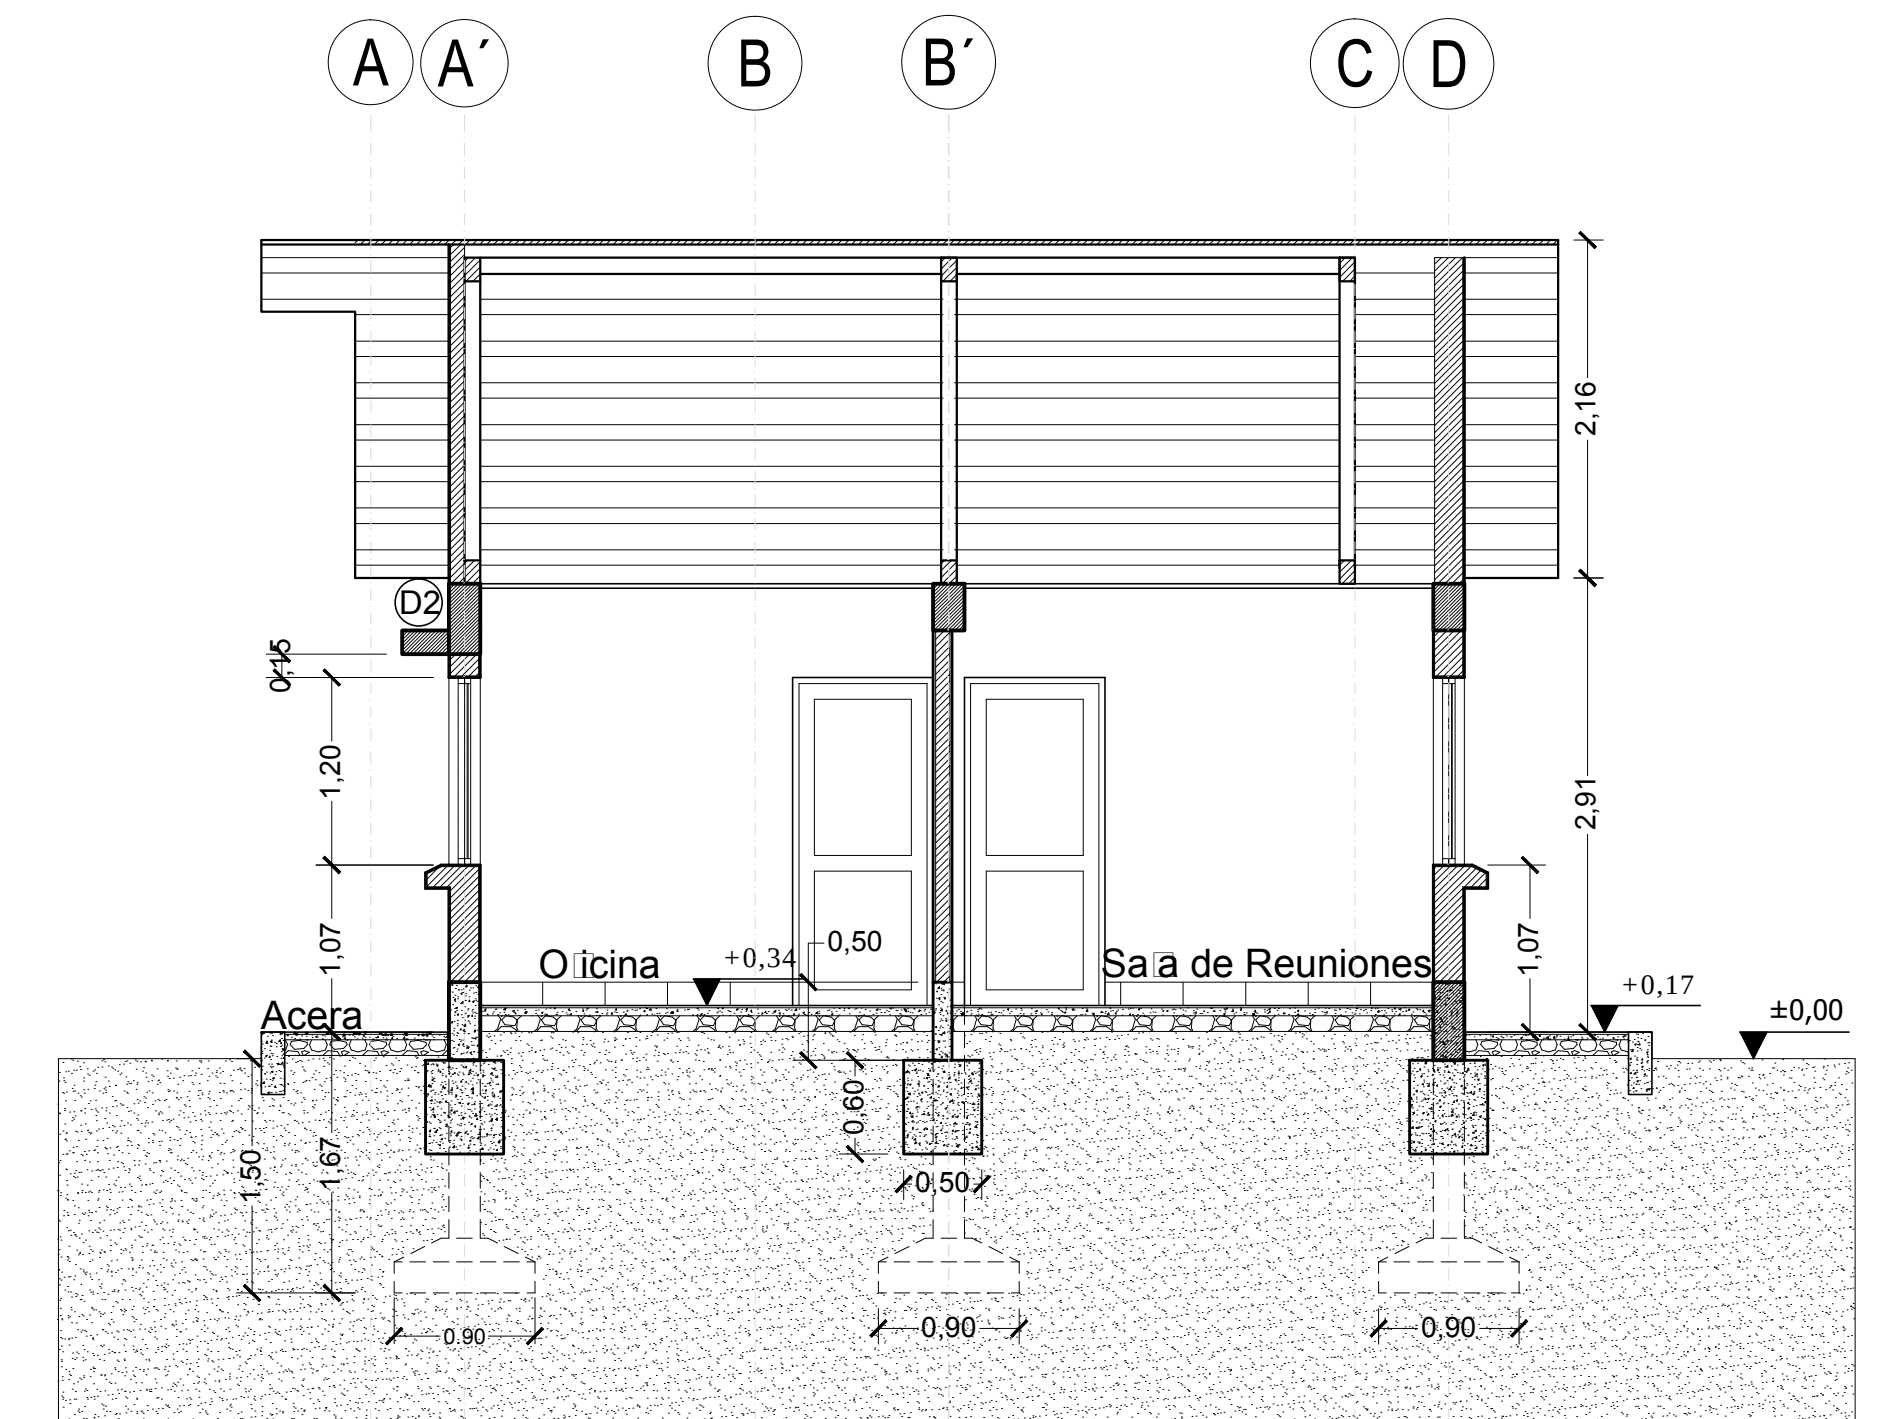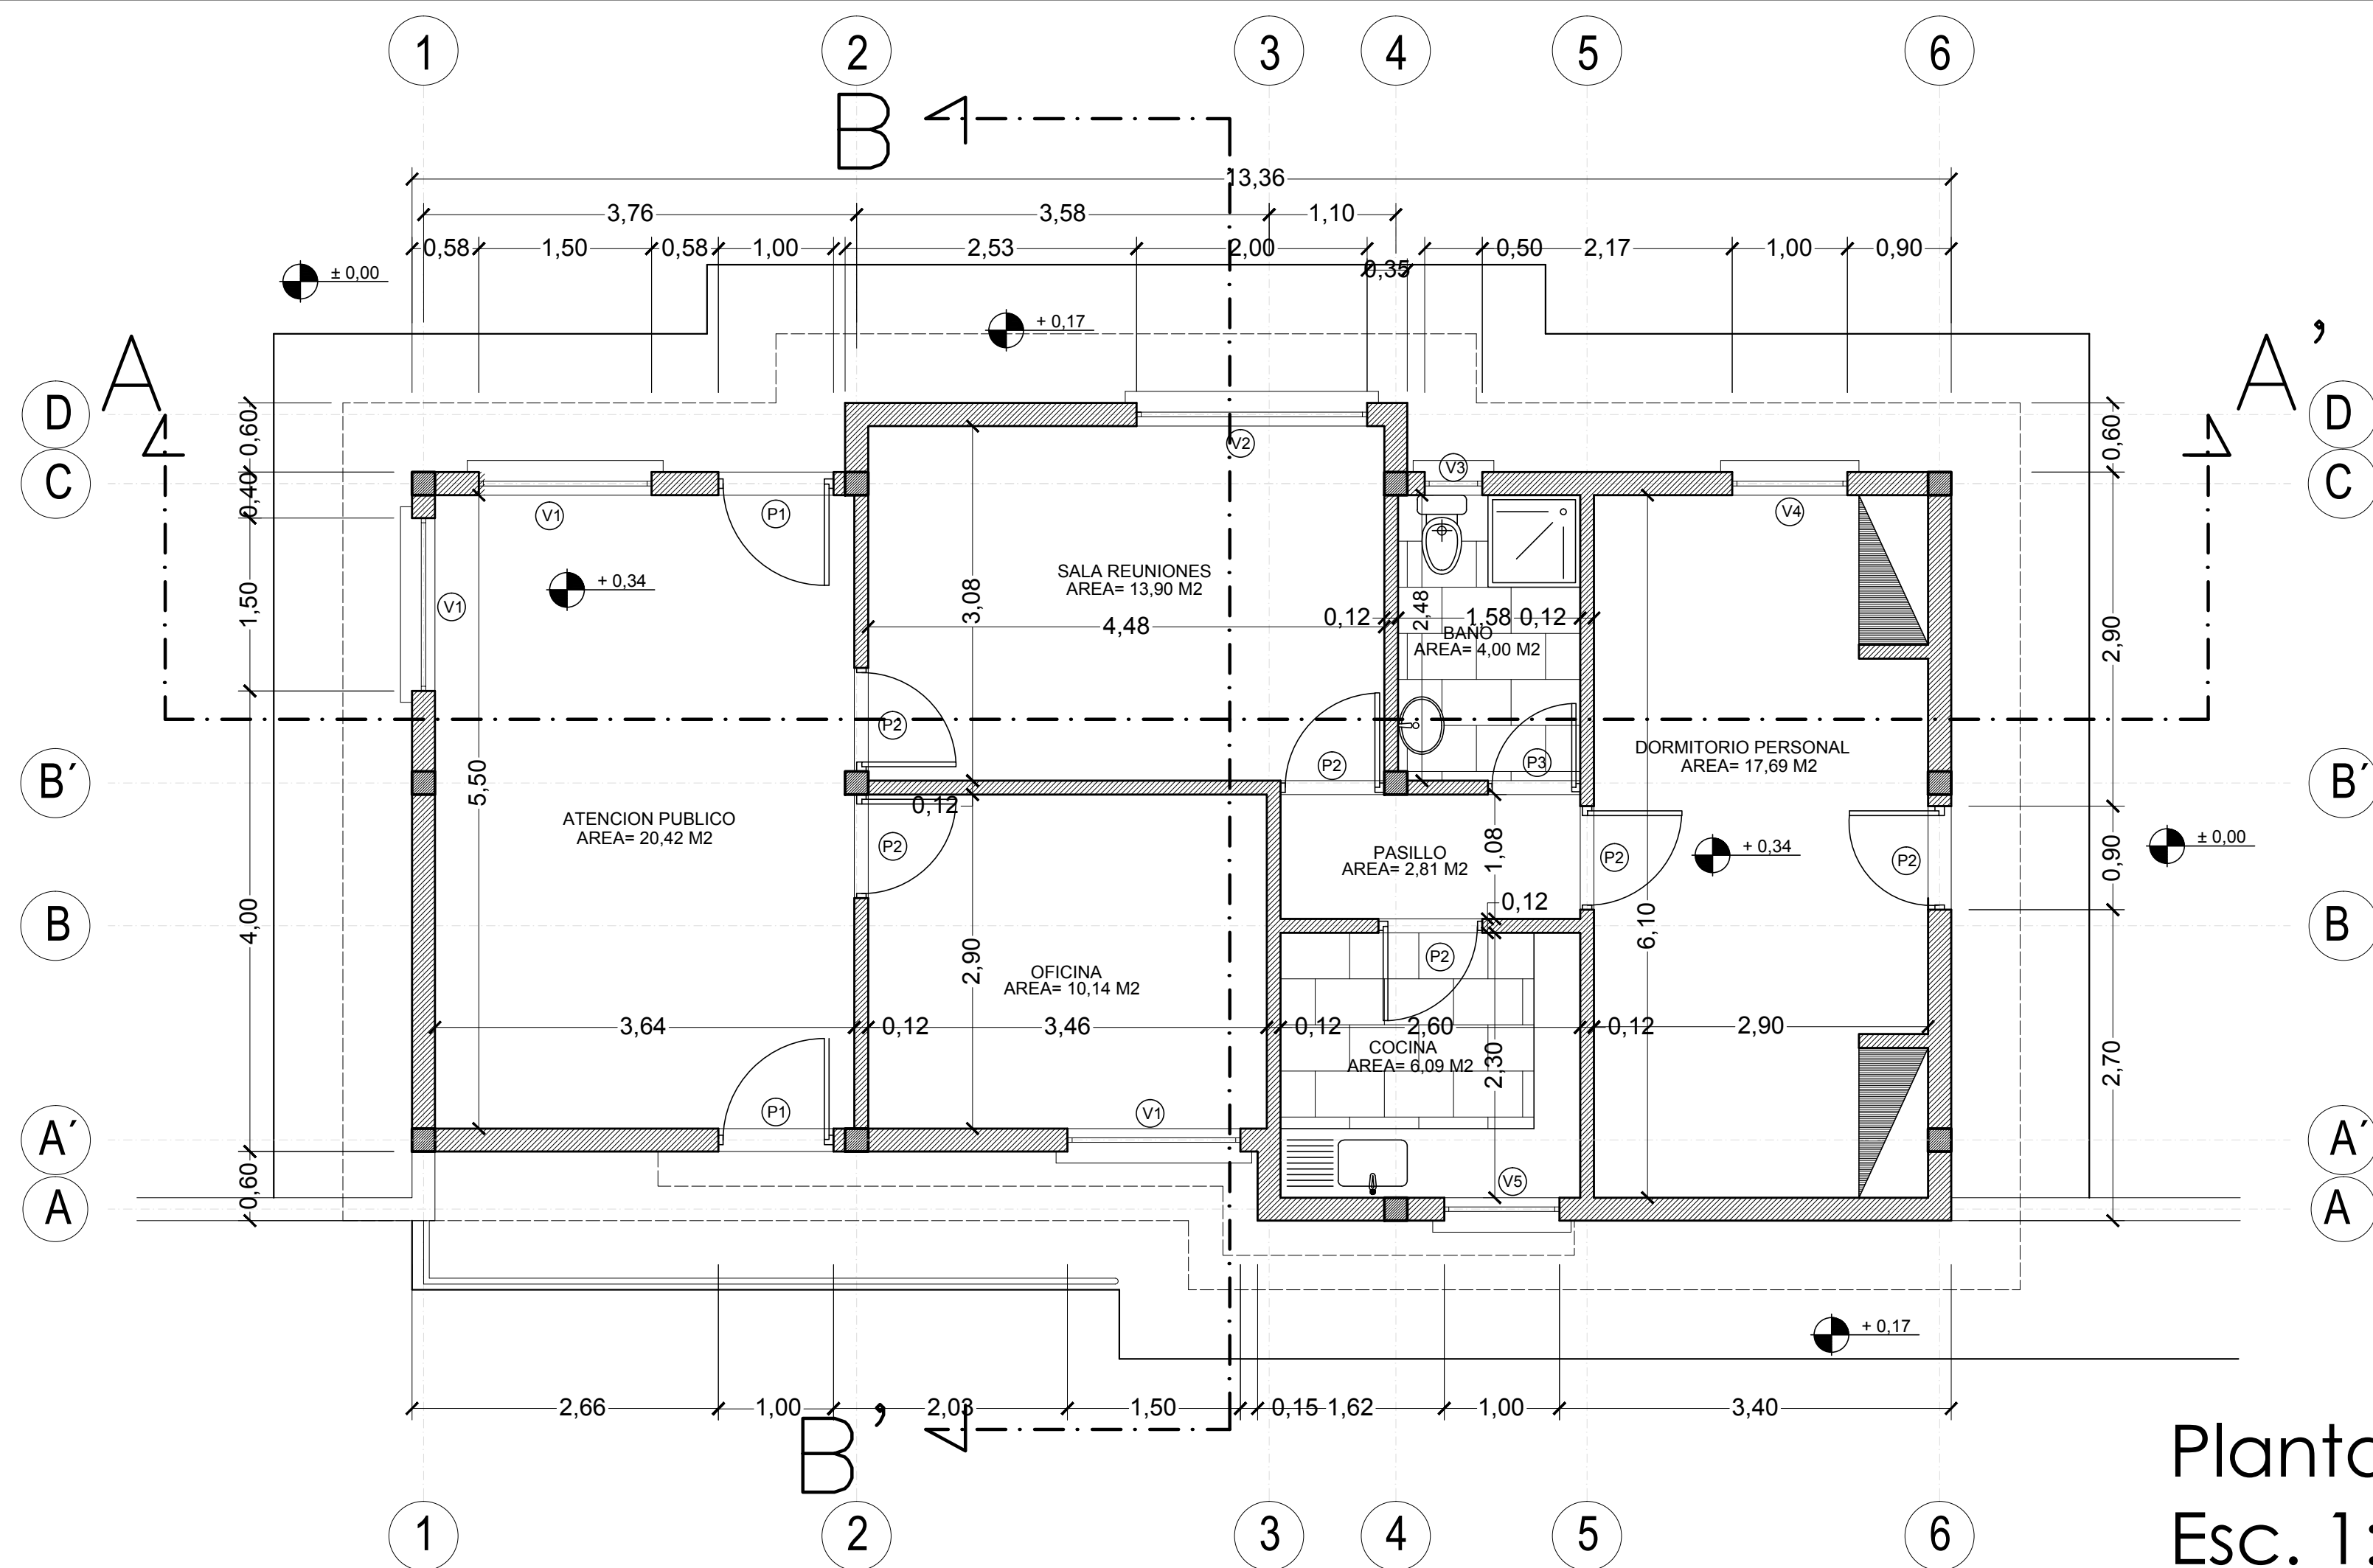


REVISIÓN NÚMERO :		FECHA :		ELABORADO POR ☐		APROBADO POR ☐		<table><tr><td colspan="2">UBICACION:</td></tr><tr><td>DEPARTAMENTO</td><td>BENI</td></tr><tr><td>PROVINCIA</td><td>CERCADO</td></tr><tr><td>MUNICIPIO</td><td>TRINIDAD</td></tr></table>		UBICACION:		DEPARTAMENTO	BENI	PROVINCIA	CERCADO	MUNICIPIO	TRINIDAD	<table><tr><td colspan="2"></td></tr><tr><td colspan="2">PROPIETARIO:</td></tr><tr><td colspan="2">YACIMIENTOS PETROLIFEROS FISCALES BOLIVIANOS</td></tr><tr><td colspan="2">GERENCIA DE REDES DE GAS Y DUCTOS DIRECCION GAS VIRTUAL</td></tr></table>				PROPIETARIO:		YACIMIENTOS PETROLIFEROS FISCALES BOLIVIANOS		GERENCIA DE REDES DE GAS Y DUCTOS DIRECCION GAS VIRTUAL		<table><tr><td colspan="2">OBRA:</td></tr><tr><td colspan="2">PROYECTO CONSTRUCCION DE OBRAS CIVILES COMPLEMENTARIAS DE ESR TRINIDAD</td></tr><tr><td colspan="2">DESCRIPCIÓN:</td></tr><tr><td colspan="2">PLANOS OFICINA</td></tr><tr><td>ESPECIALIDAD:</td><td>FECHA:</td><td>ESCALA:</td><td>LÁMINA:</td></tr><tr><td>ARQUITECTURA</td><td>AGOSTO/2017</td><td>INDICADAS</td><td>1/3</td></tr></table>		OBRA:		PROYECTO CONSTRUCCION DE OBRAS CIVILES COMPLEMENTARIAS DE ESR TRINIDAD		DESCRIPCIÓN:		PLANOS OFICINA		ESPECIALIDAD:	FECHA:	ESCALA:	LÁMINA:	ARQUITECTURA	AGOSTO/2017	INDICADAS	1/3
UBICACION:	
DEPARTAMENTO	BENI	
PROVINCIA	CERCADO	
MUNICIPIO	TRINIDAD	
	
PROPIETARIO:	
YACIMIENTOS PETROLIFEROS FISCALES BOLIVIANOS	
GERENCIA DE REDES DE GAS Y DUCTOS DIRECCION GAS VIRTUAL	
OBRA:	
PROYECTO CONSTRUCCION DE OBRAS CIVILES COMPLEMENTARIAS DE ESR TRINIDAD	
DESCRIPCIÓN:	
PLANOS OFICINA	
ESPECIALIDAD:	FECHA:	ESCALA:	LÁMINA:	
ARQUITECTURA	AGOSTO/2017	INDICADAS	1/3	
DIMENSIONES EXPRESADAS EN METROS	

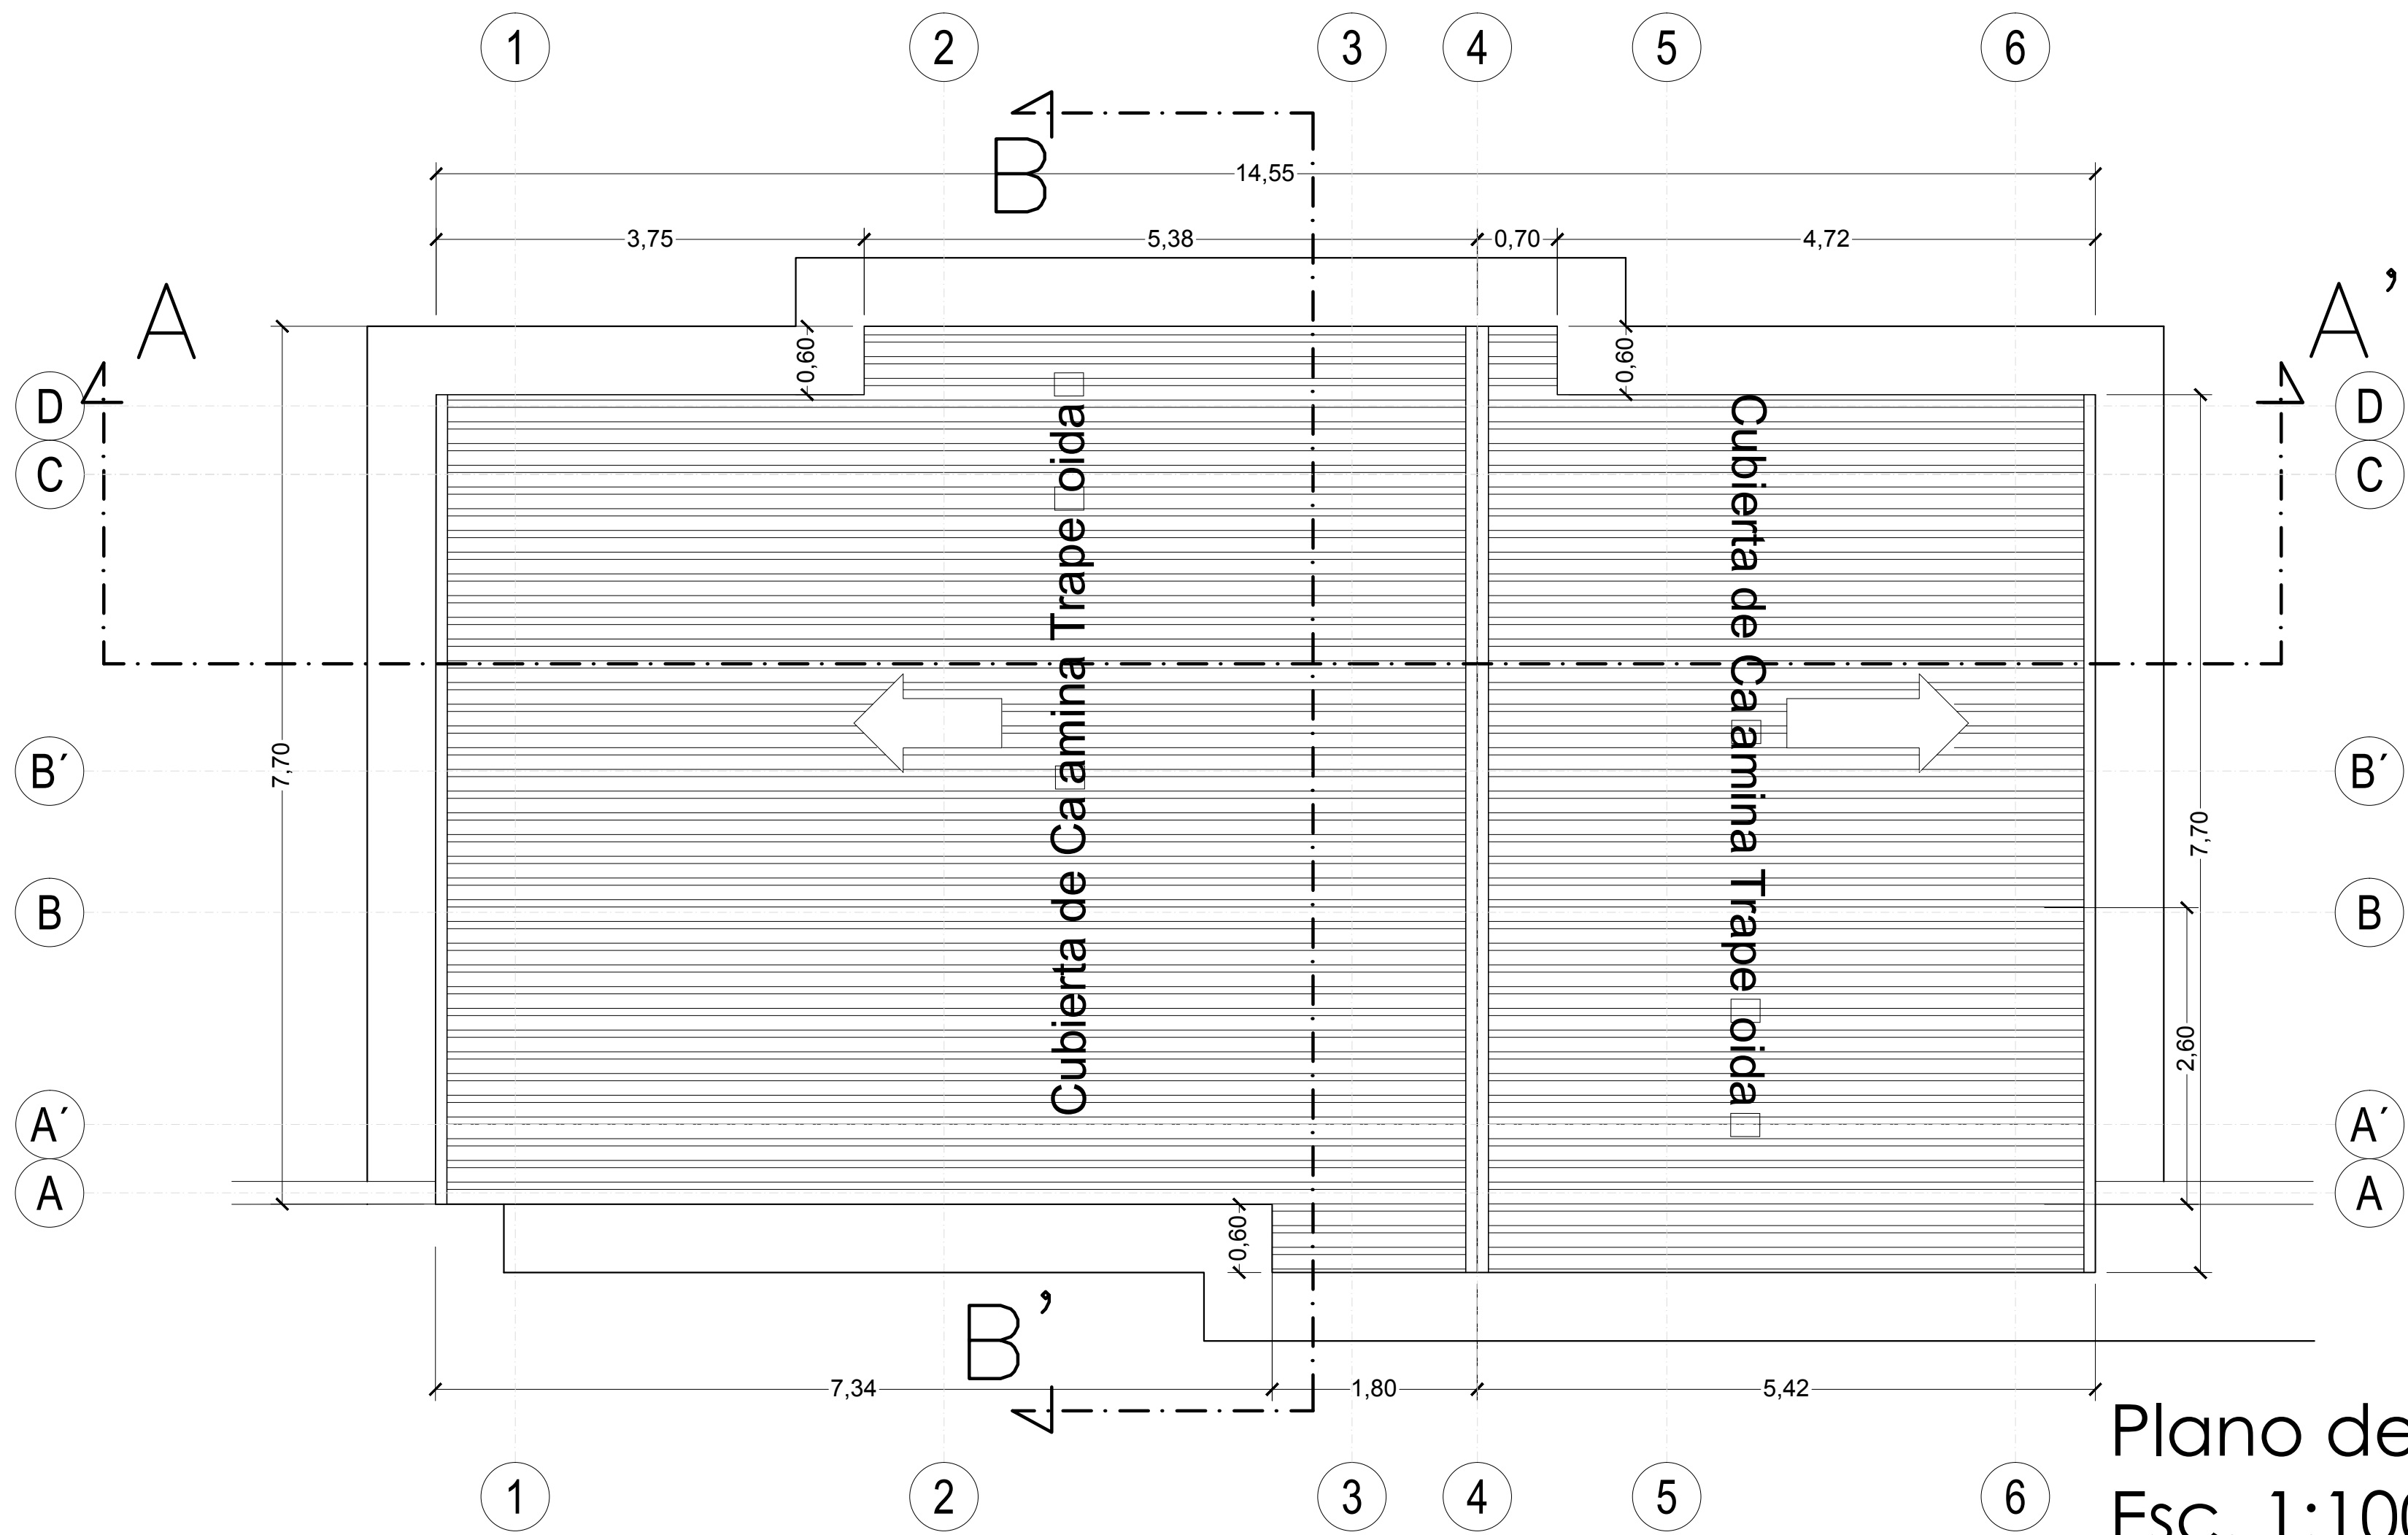

Plano de techos
Esc. 1:100

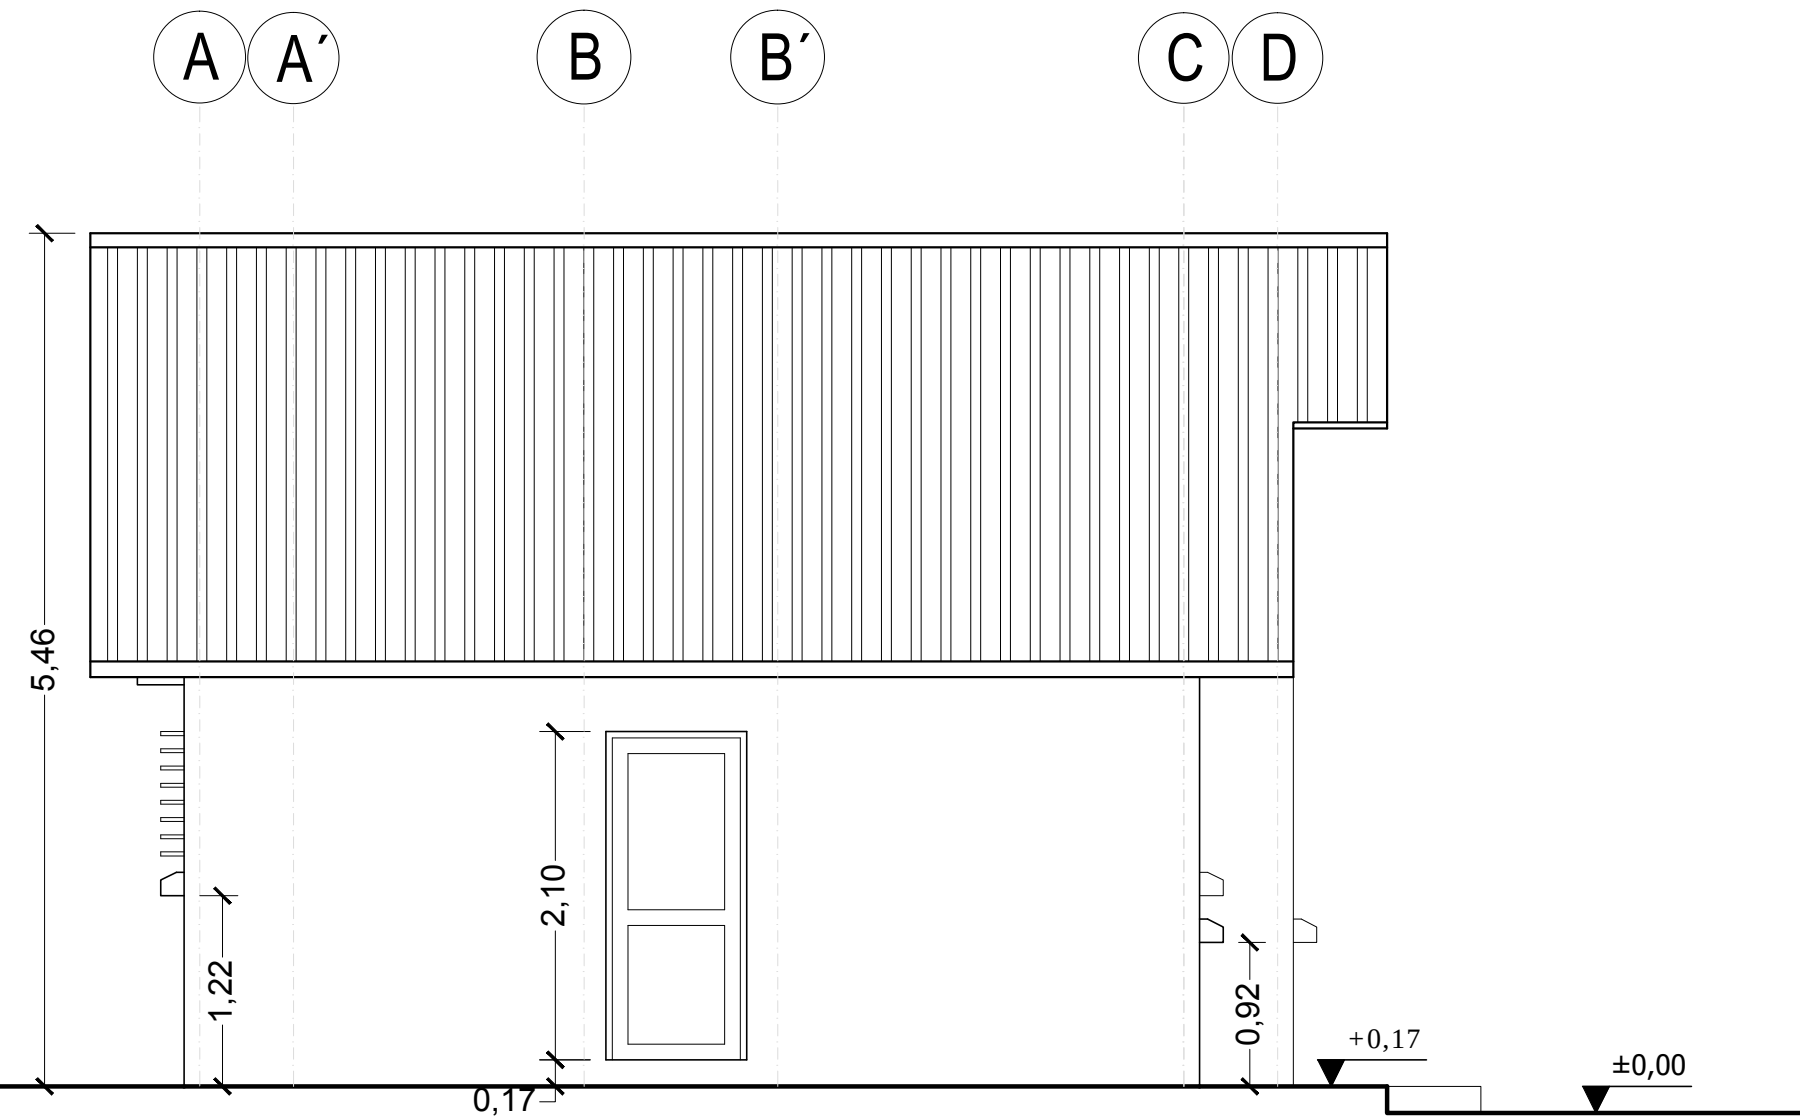


Elevación Lateral
Esc. 1:100

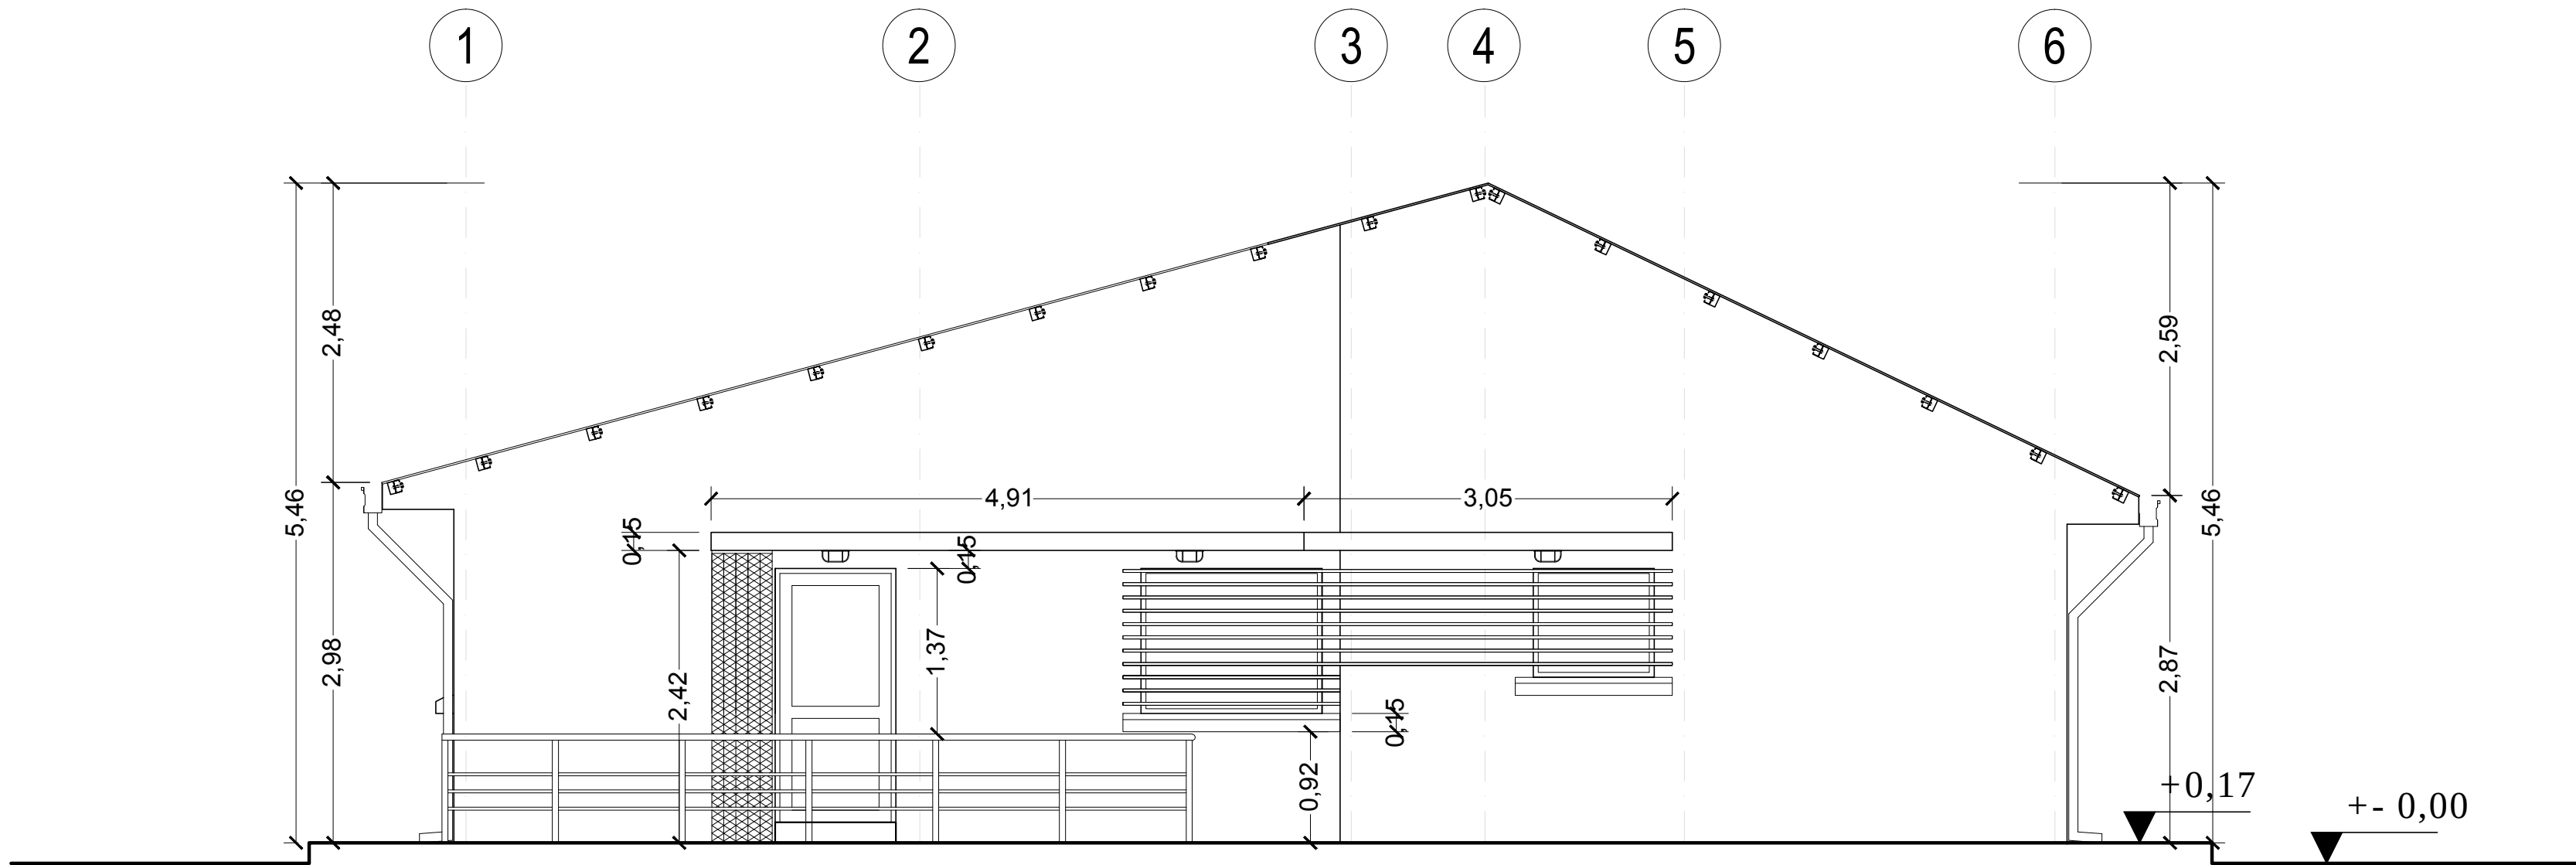


Elevación Frontal
Esc. 1:100


REVISIÓN NÚMERO :		FECHA :		ELABORADO POR		APROBADO POR		UBICACION:		PROPIETARIO:		OBRA:	
								DEPARTAMENTO		YACIMIENTOS PETROLIFEROS		PROYECTO CONSTRUCCION DE OBRAS CIVILES COMPLEMENTARIAS	
								PROVINCIA		FISCALES BOLIVIANOS		DESCRIPCIÓN:	
								MUNICIPIO		GERENCIA DE REDES DE GAS Y DUCTOS		PLANOS OFICINA	
										DIRECCION GAS VIRTUAL		ESPECIALIDAD:	
												FECHA:	
												AGOSTO/2017	
												ESCALA:	
												INDICADAS	
												LÁMINA:	
												2/3	

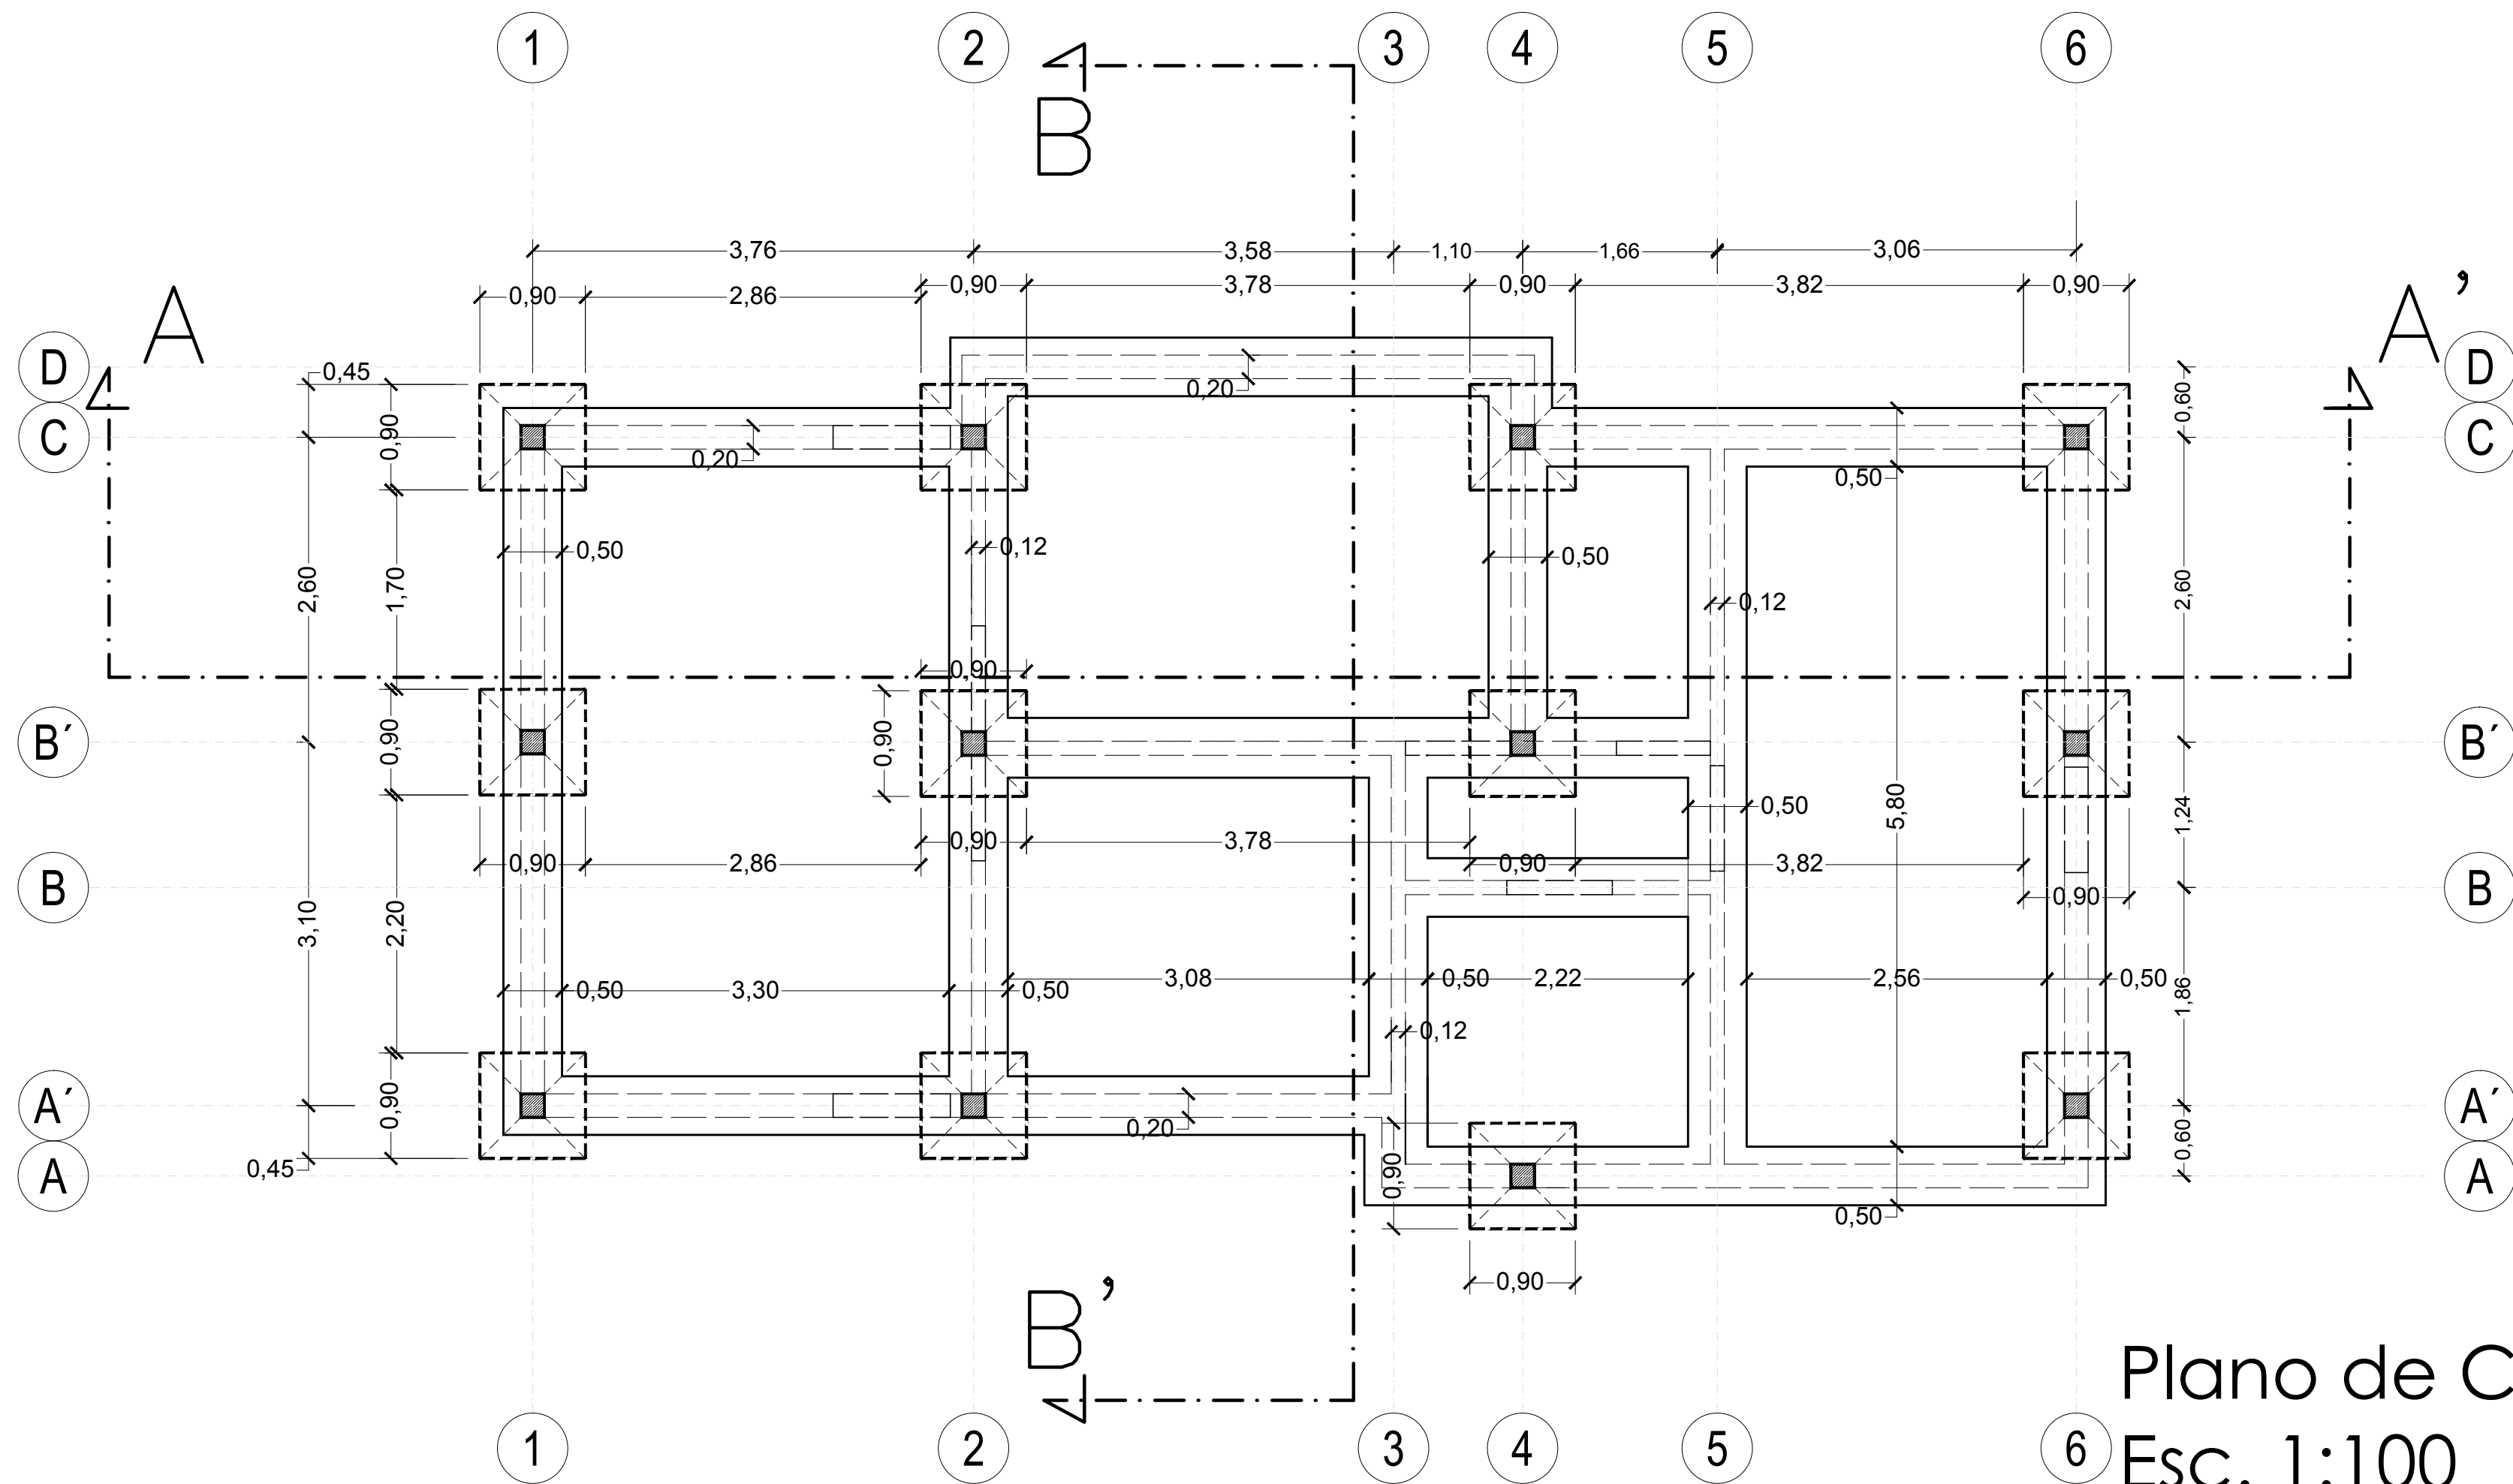

Plano de Cimientos
Esc. 1:100

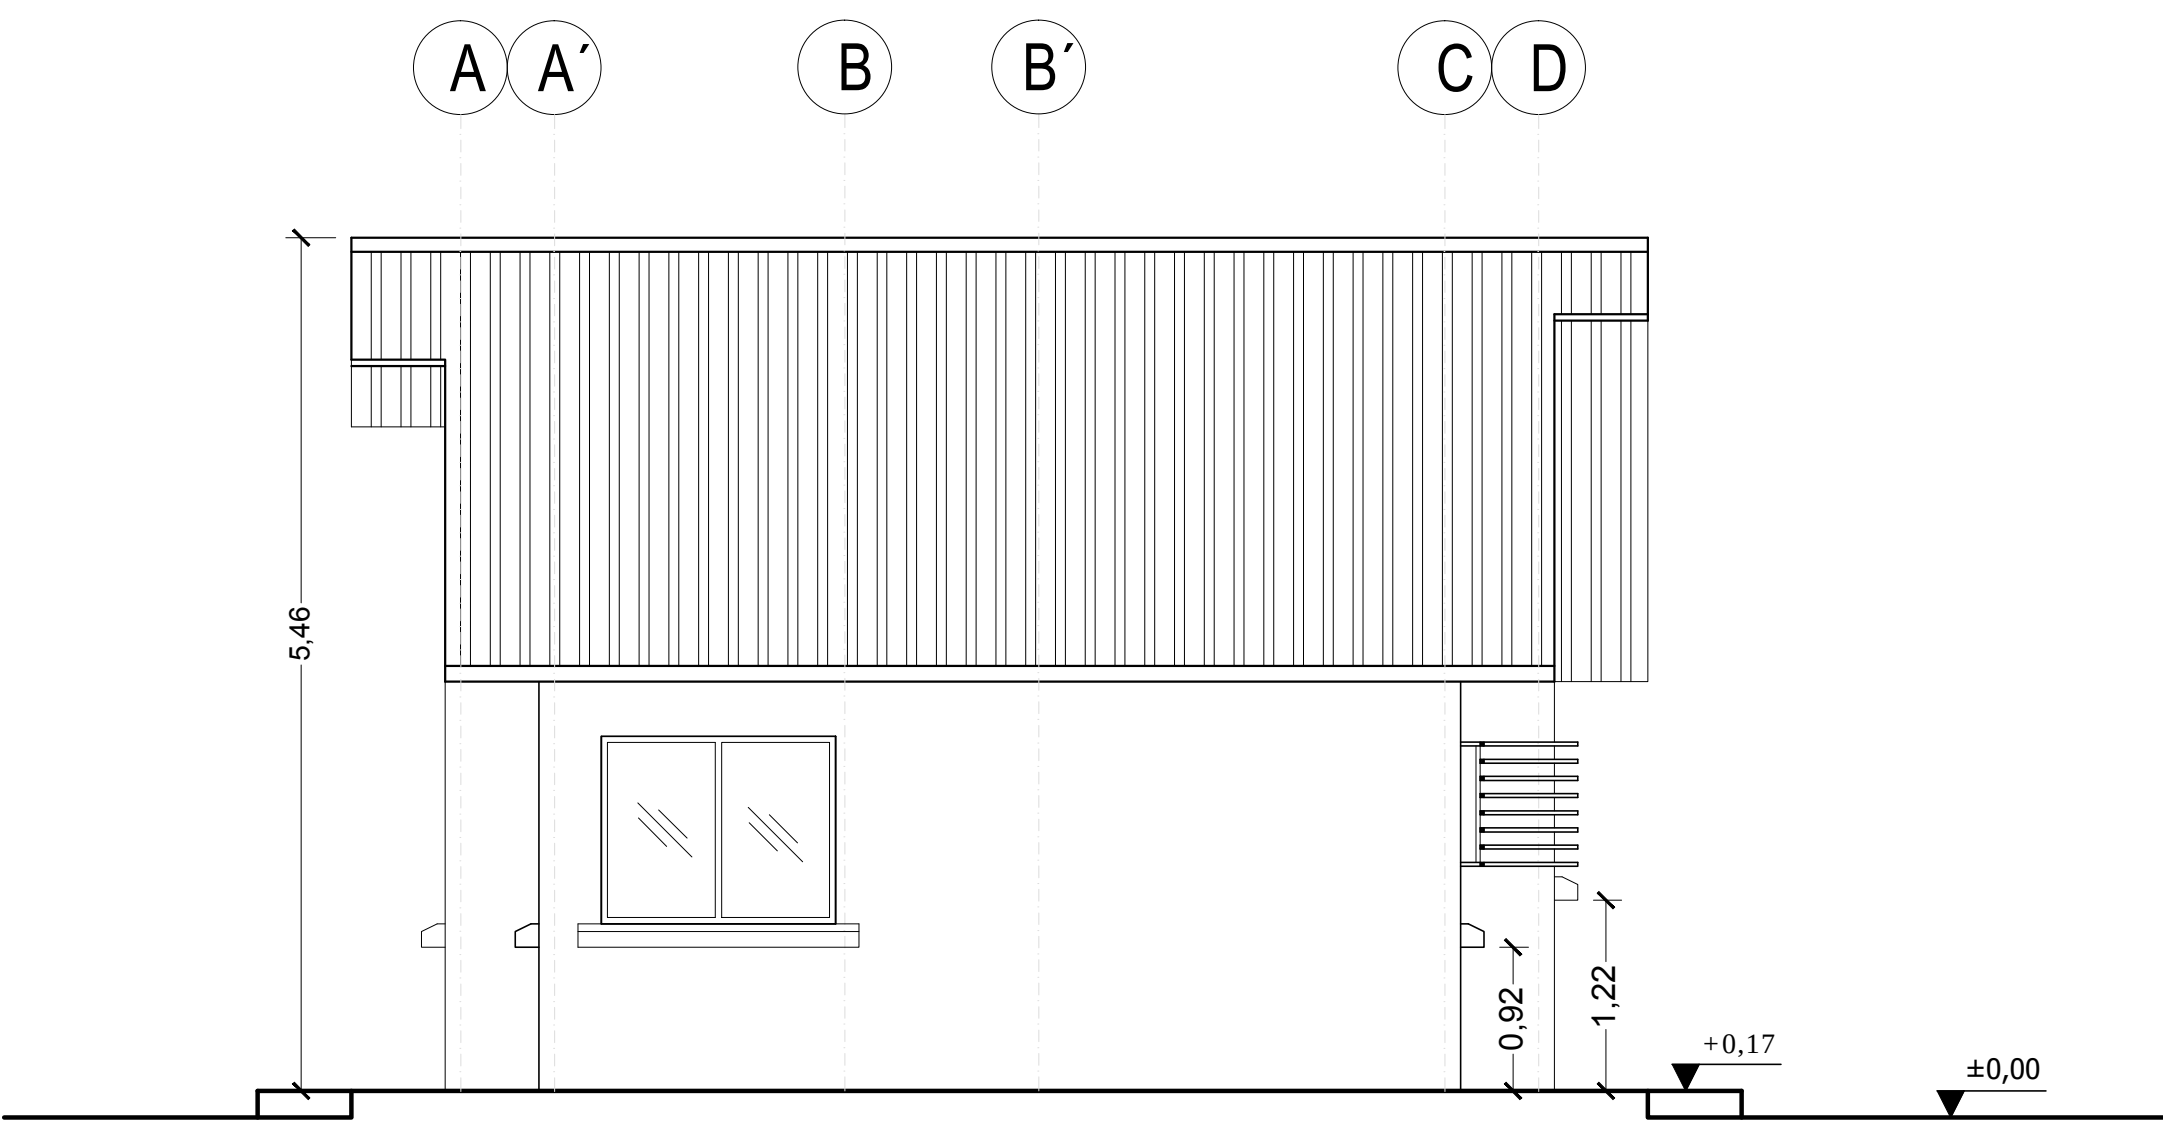


Elevación Lateral
Esc. 1:100

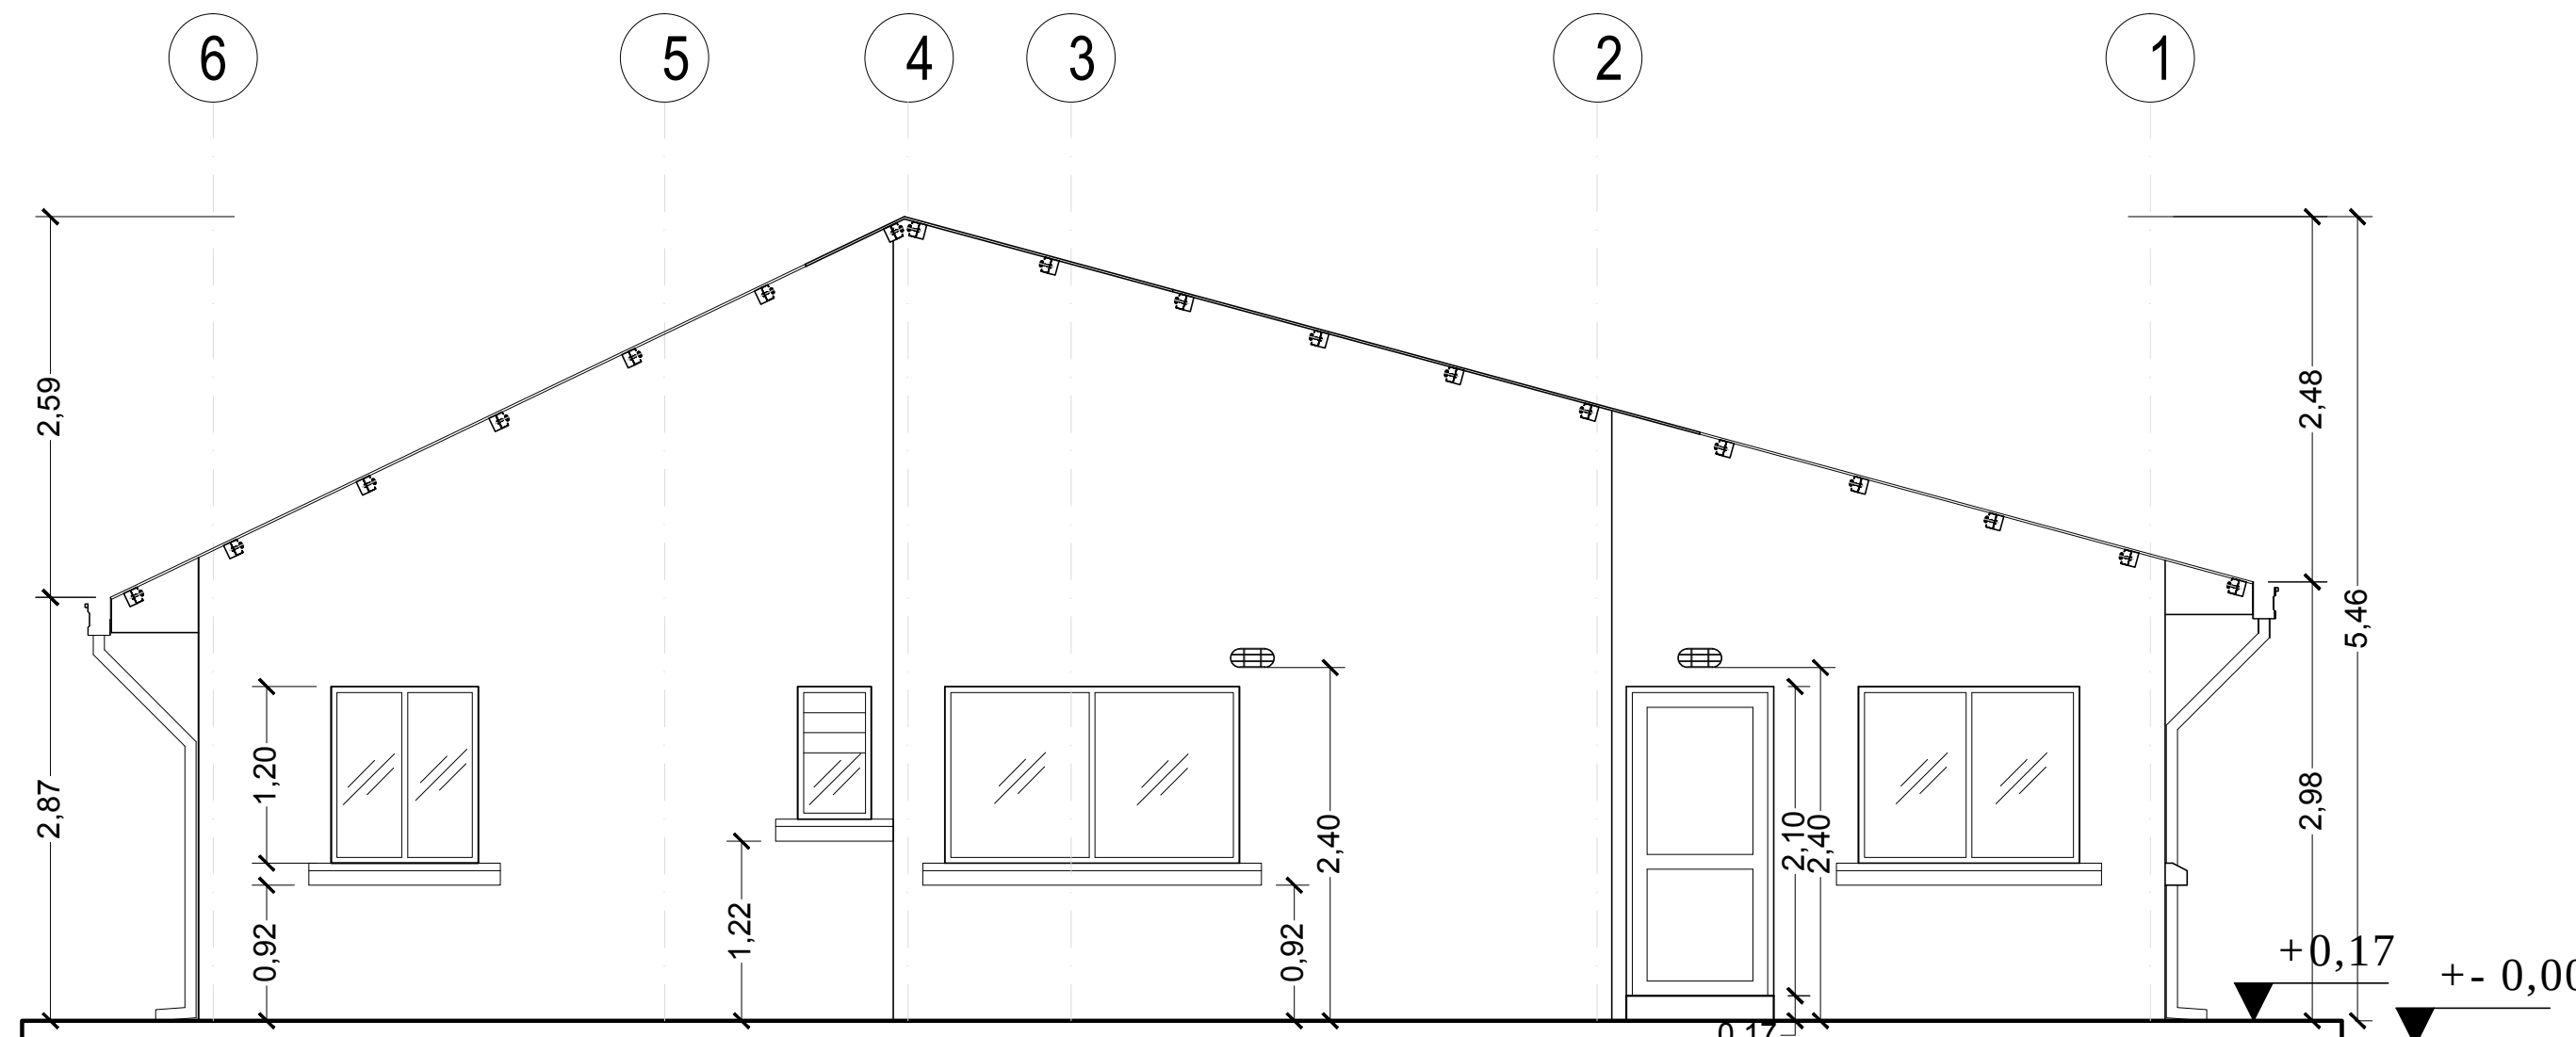


Elevación Posterior
Esc. 1:100


REVISIÓN NÚMERO : FECHA :		ELABORADO POR	APROBADO POR	UBICACION:		YPFB La fuerza que transforma Bolivia	PROPIETARIO: YACIMIENTOS PETROLIFEROS FISCALES BOLIVIANOS GERENCIA DE REDES DE GAS Y DUCTOS DIRECCION GAS VIRTUAL	OBRA: PROYECTO CONSTRUCCION DE OBRAS CIVILES COMPLEMENTARIAS DE ESR TRINIDAD					
				DEPARTAMENTO	BENI			DESCRIPCIÓN: PLANOS OFICINA					
				PROVINCIA	CERCADO								
DIMESIONES EXPRESADAS EN METROS								MUNICIPIO	TRINIDAD	ESPECIALIDAD: ARQUITECTURA	FECHA: AGOSTO/2017	ESCALA: INDICADAS	LÁMINA: 3/3

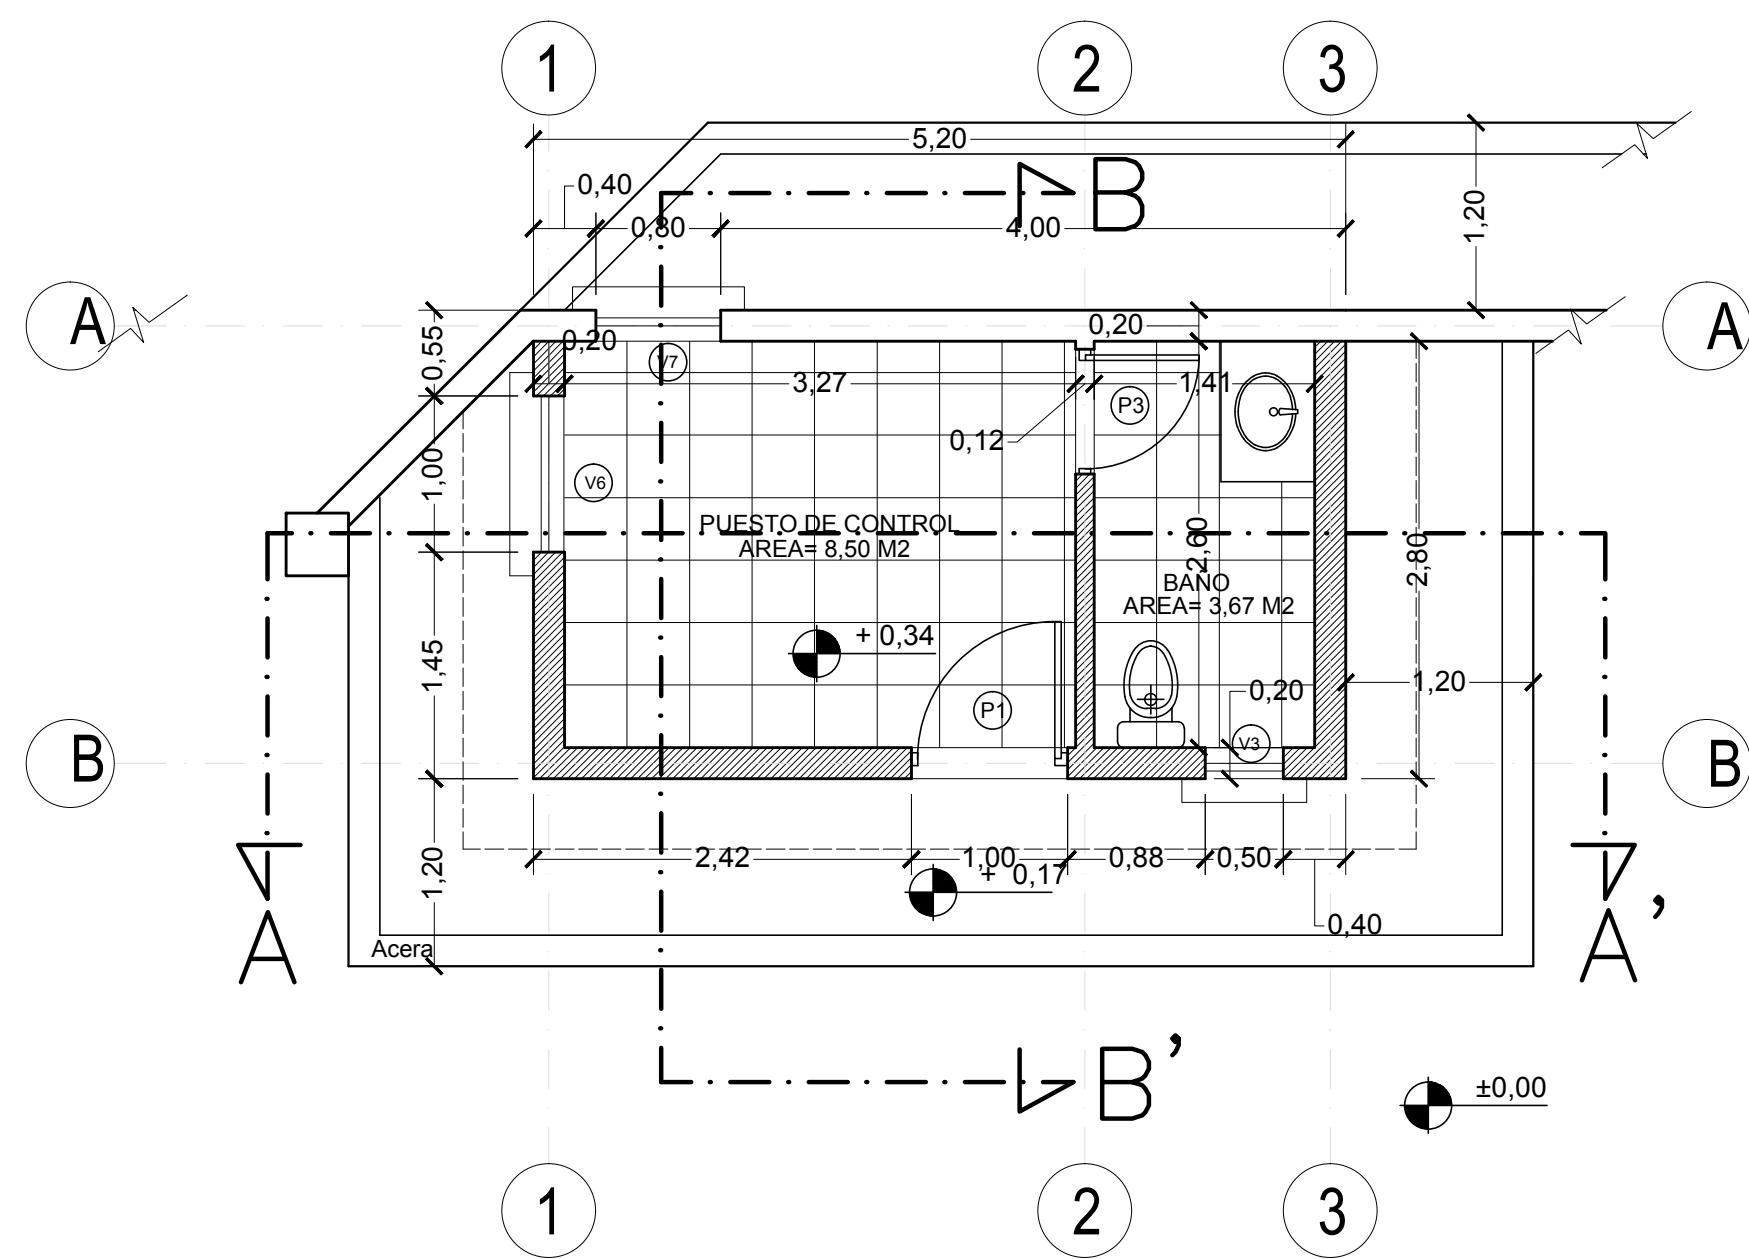


Planta
Esc. 1:100

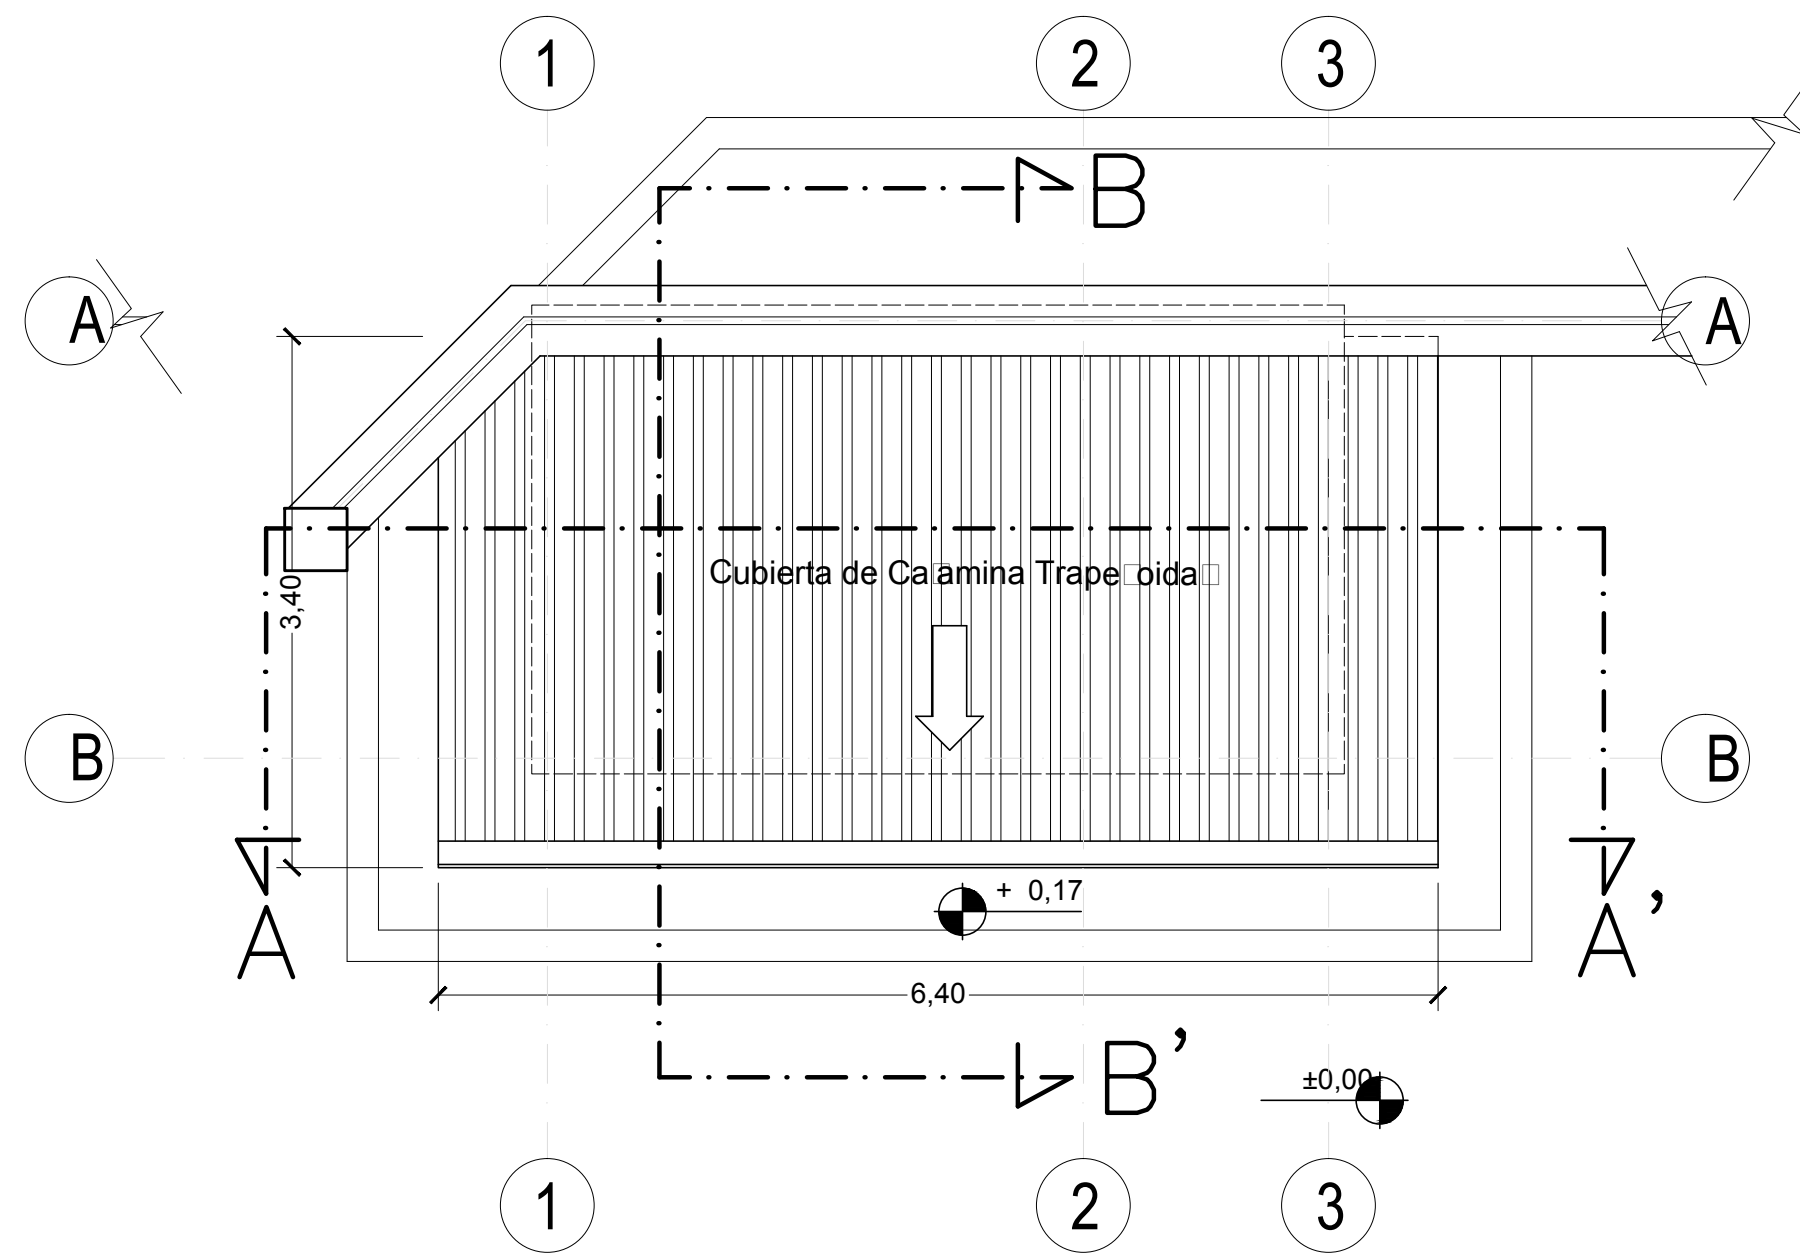


Plano de techos
Esc. 1:100

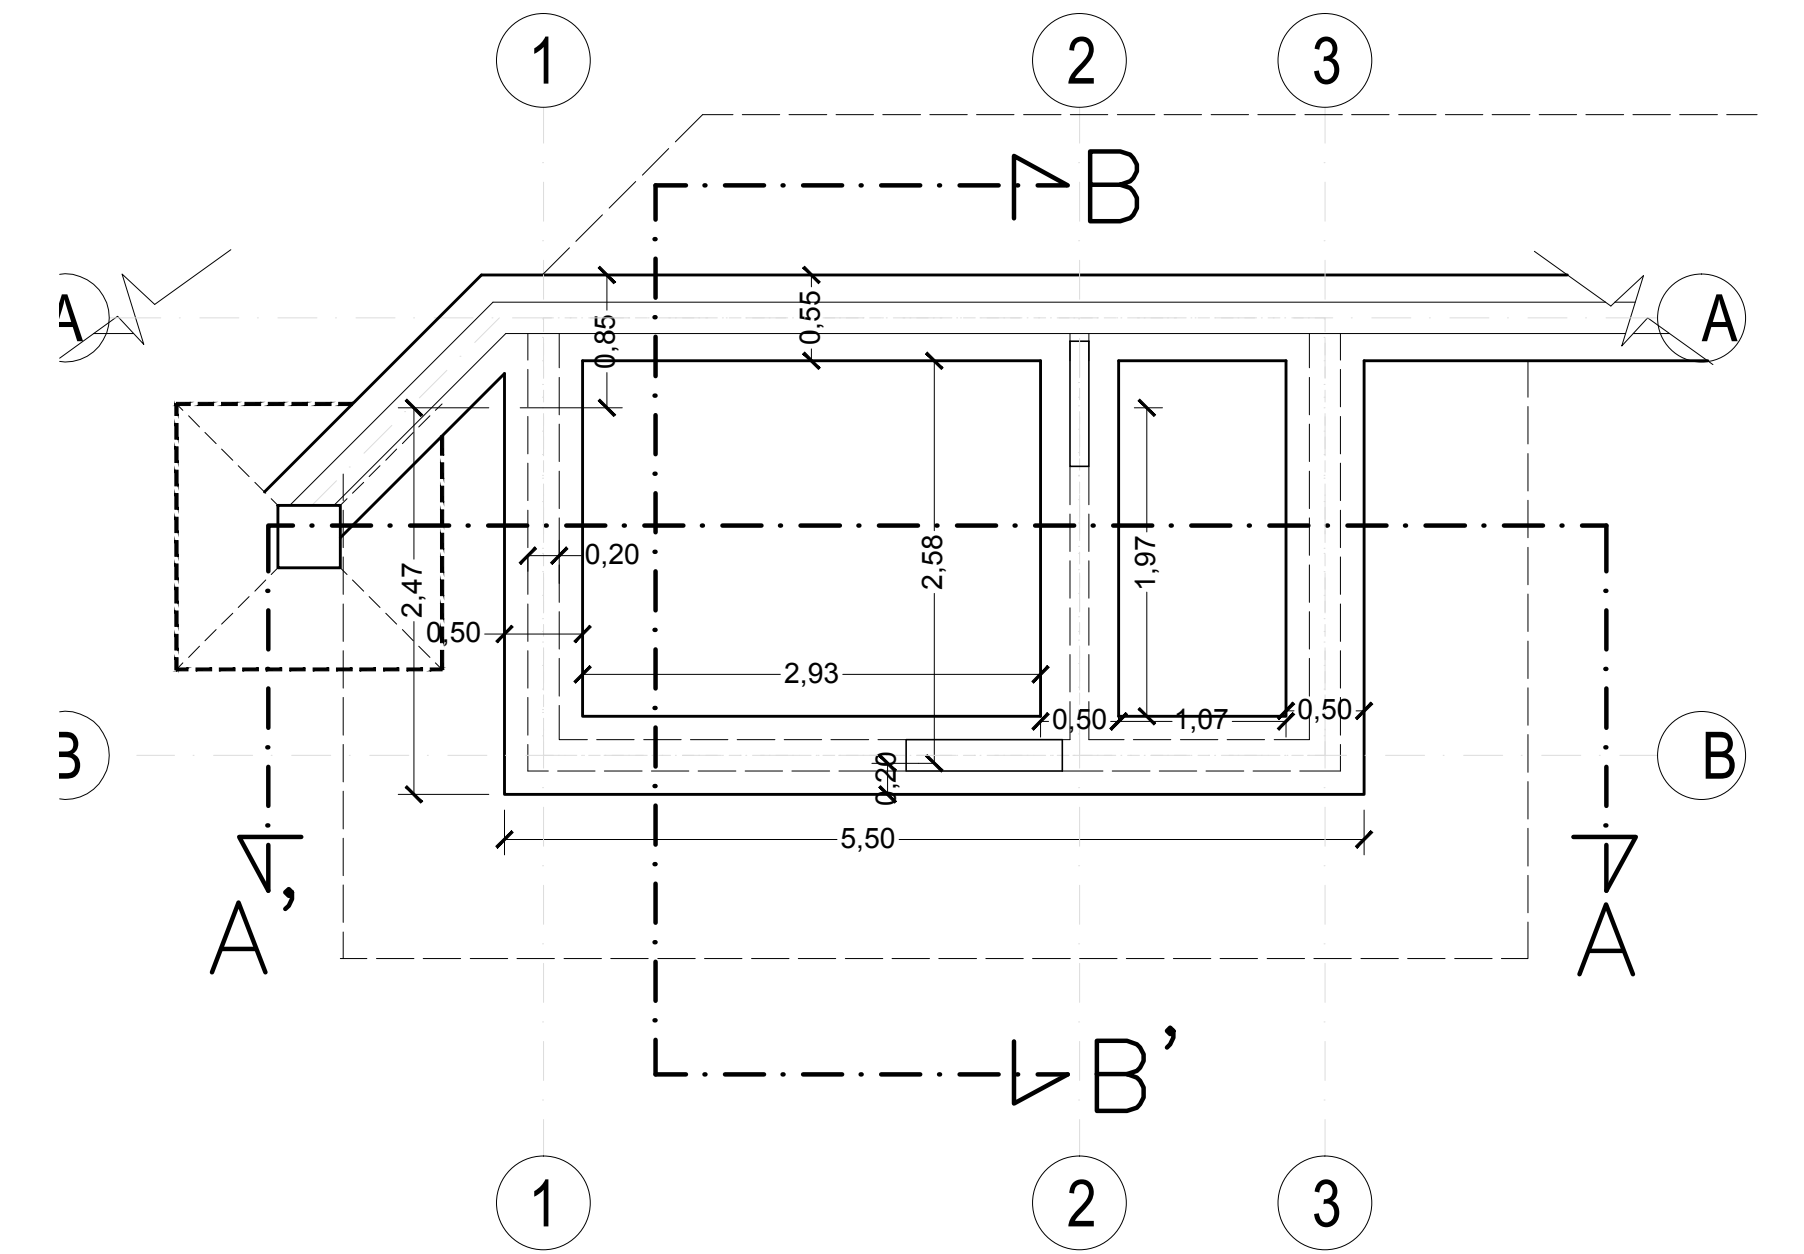


Plano de Cimiento
Esc. 1:100

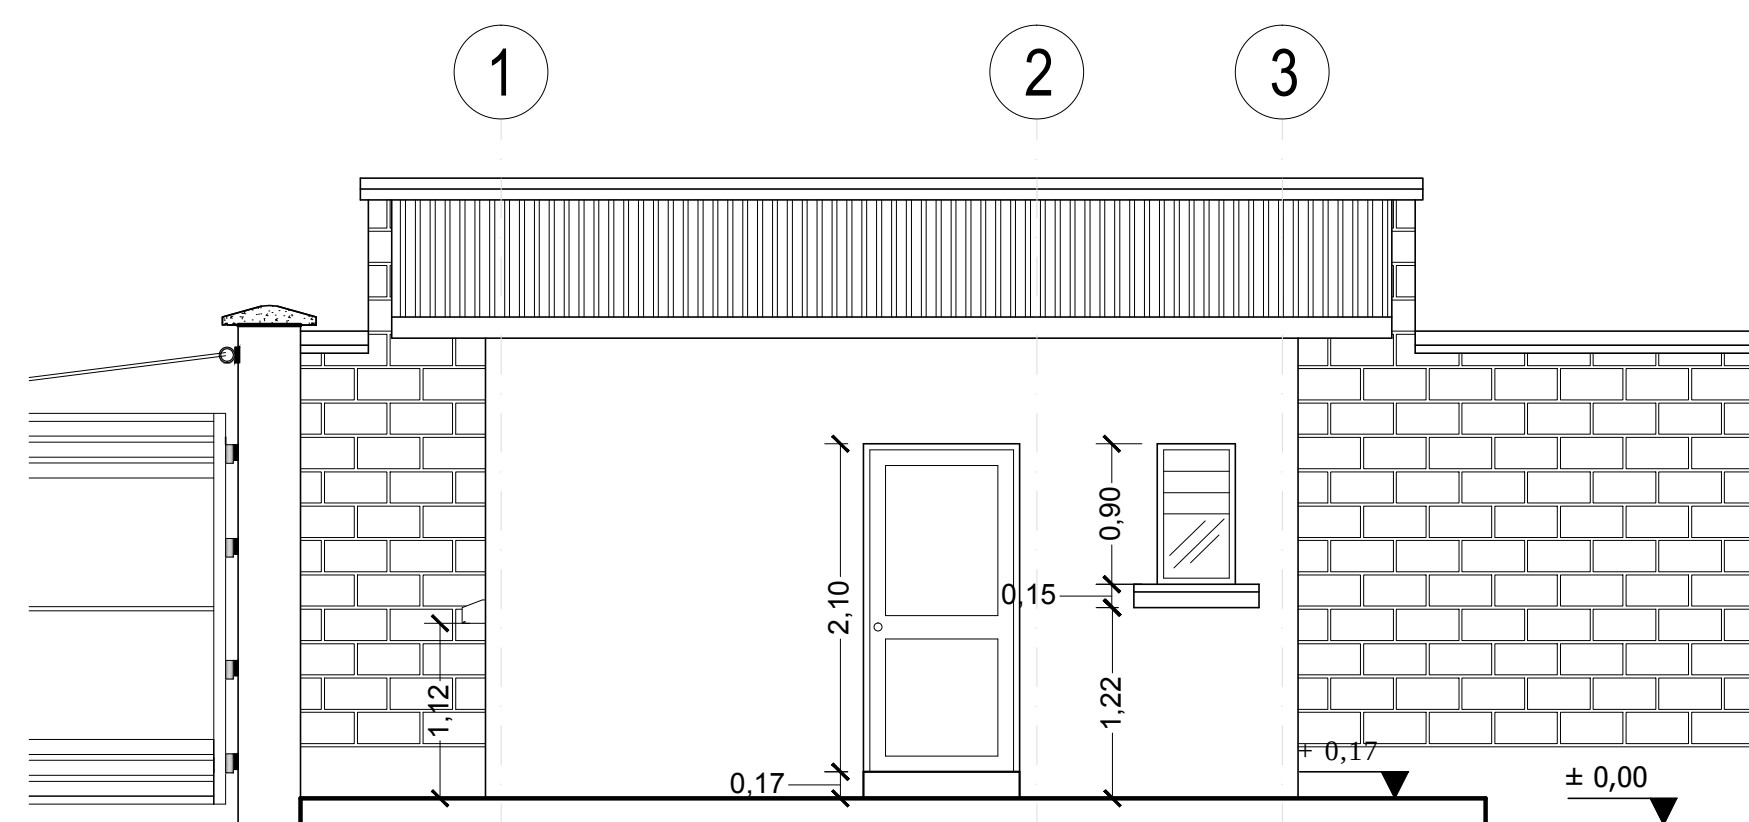


Elevación Frontal
Esc. 1:100

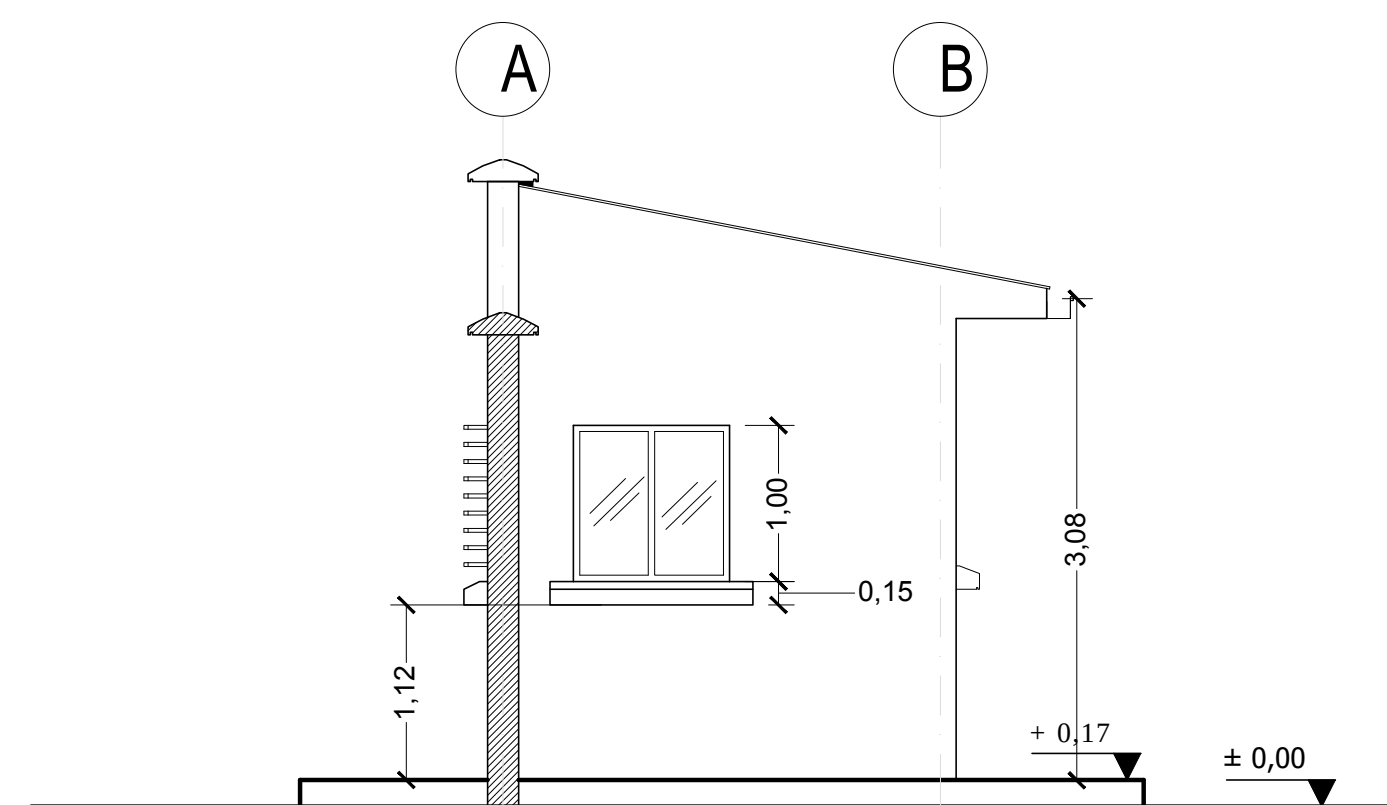


Elevación Lateral
Esc. 1:100

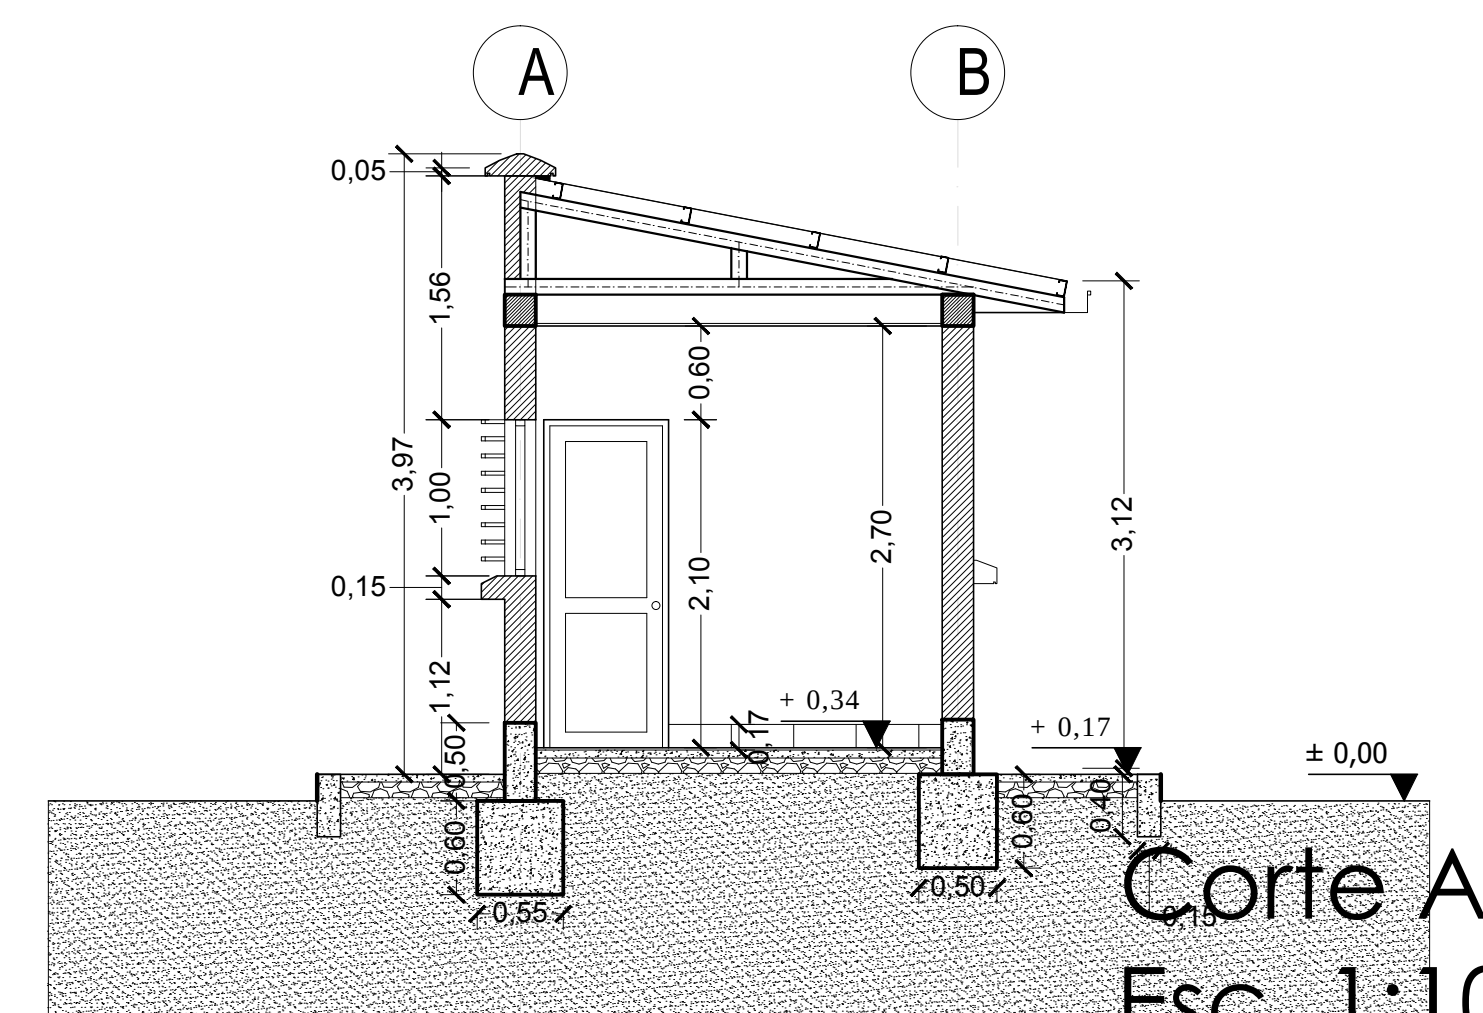


Corte A - A'
Esc. 1:100

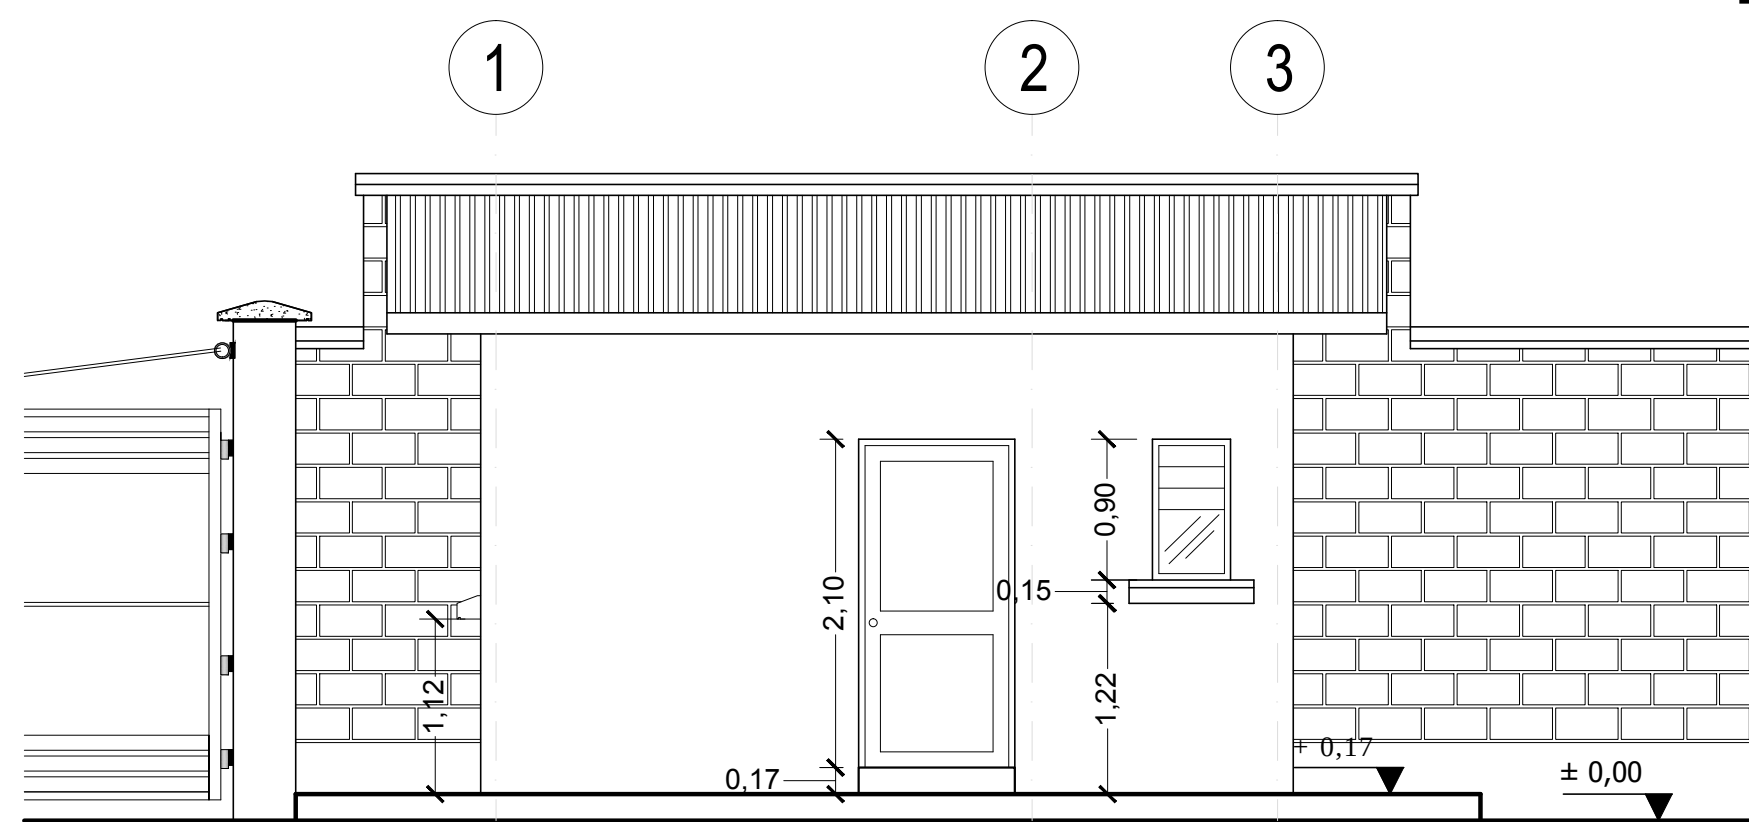

Elevación Posterior
Esc. 1:100

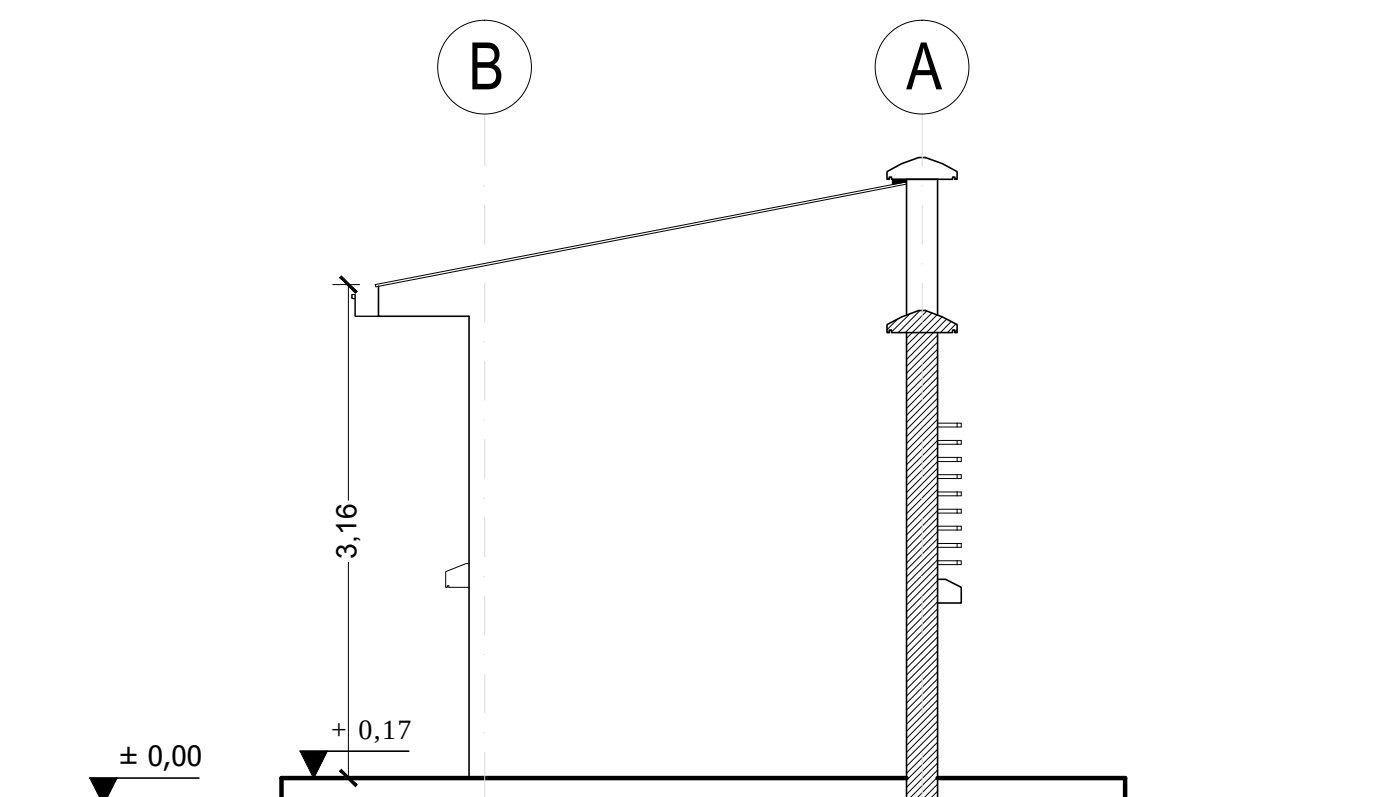



Elevación Lateral
Esc. 1:100

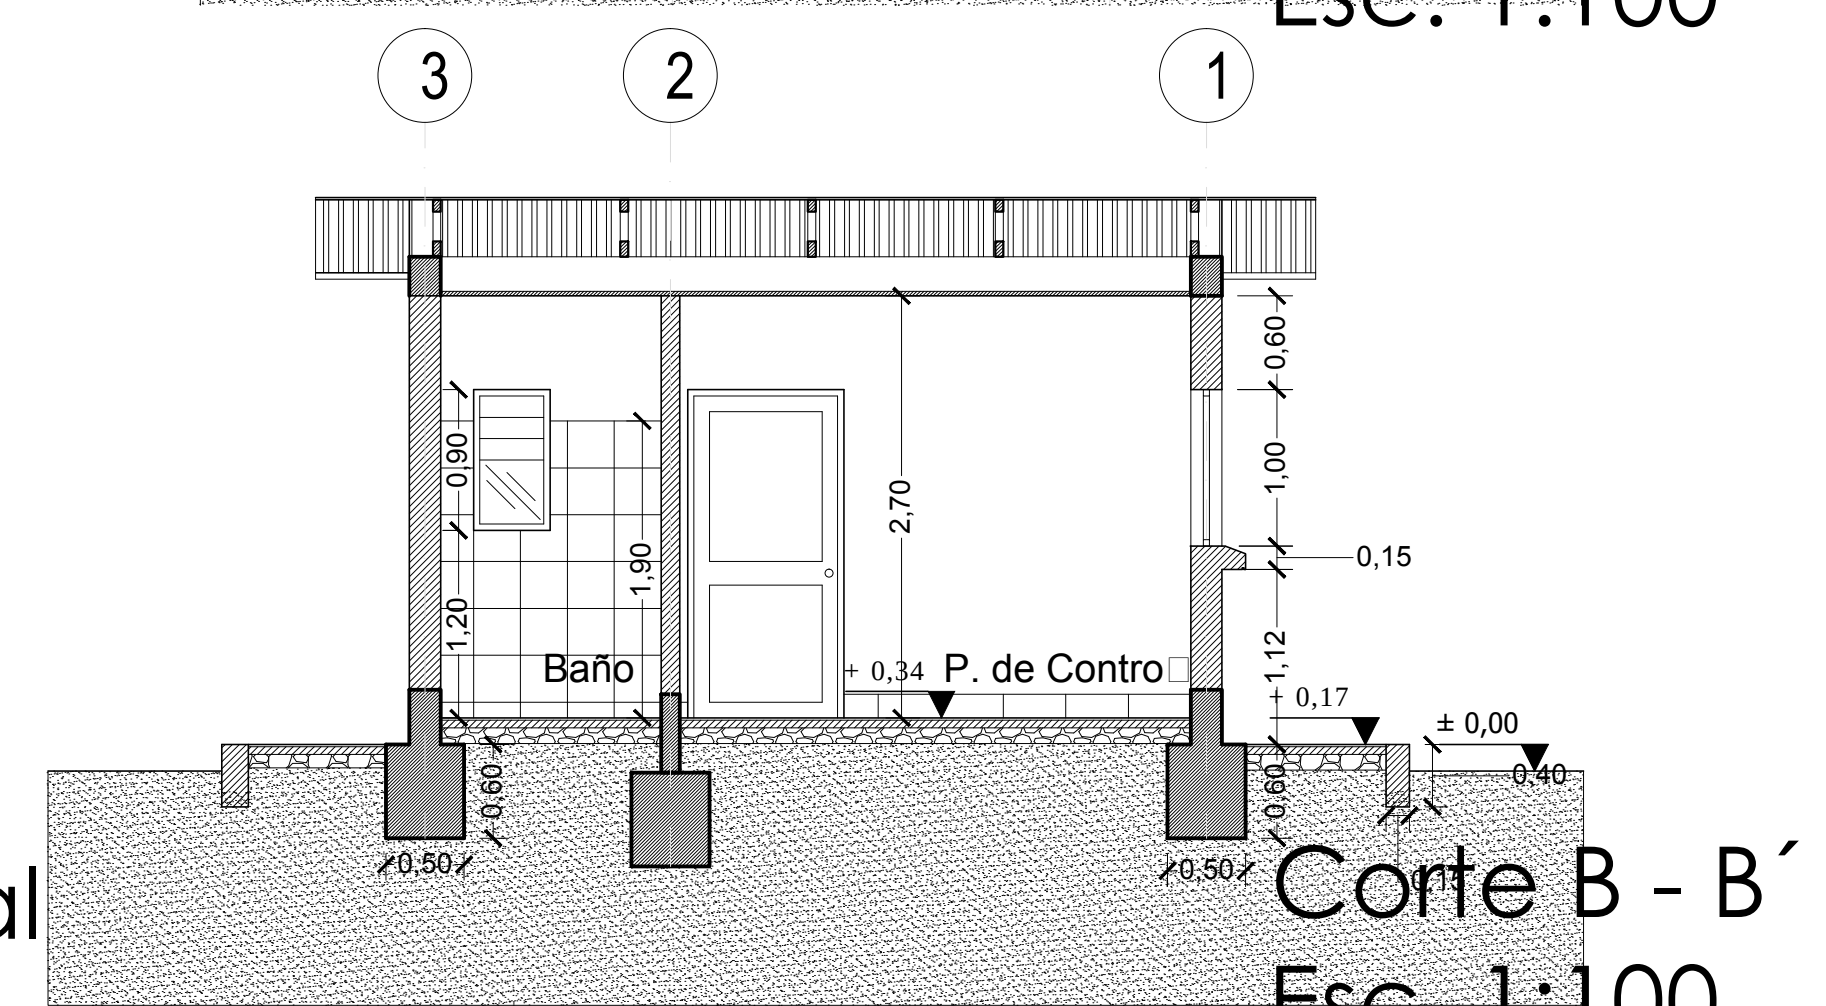

Corte B - B'
Esc. 1:100

REVISIÓN NÚMERO :	FECHA :	ELABORADO POR ☐	APROBADO POR ☐	UBICACION:	PROPIETARIO:	OBRA:
				DEPARTAMENTO	YACIMIENTOS PETROLIFEROS	PROYECTO CONSTRUCCION DE OBRAS CIVILES COMPLEMENTARIAS
				PROVINCIA	FISCALES BOLIVIANOS	DE ESR TRINIDAD
				MUNICIPIO	GERENCIA DE REDES DE GAS Y DUCTOS	DESCRIPCIÓN:
					DIRECCION GAS VIRTUAL	PUESTO DE CONTROL
						ESPECIALIDAD:
						ARQUITECTURA
						FECHA:
						AGOSTO/2017
						ESCALA:
						INDICADAS
						LÁMINA:
						1/1

SANTA ANA DEL YACUMA

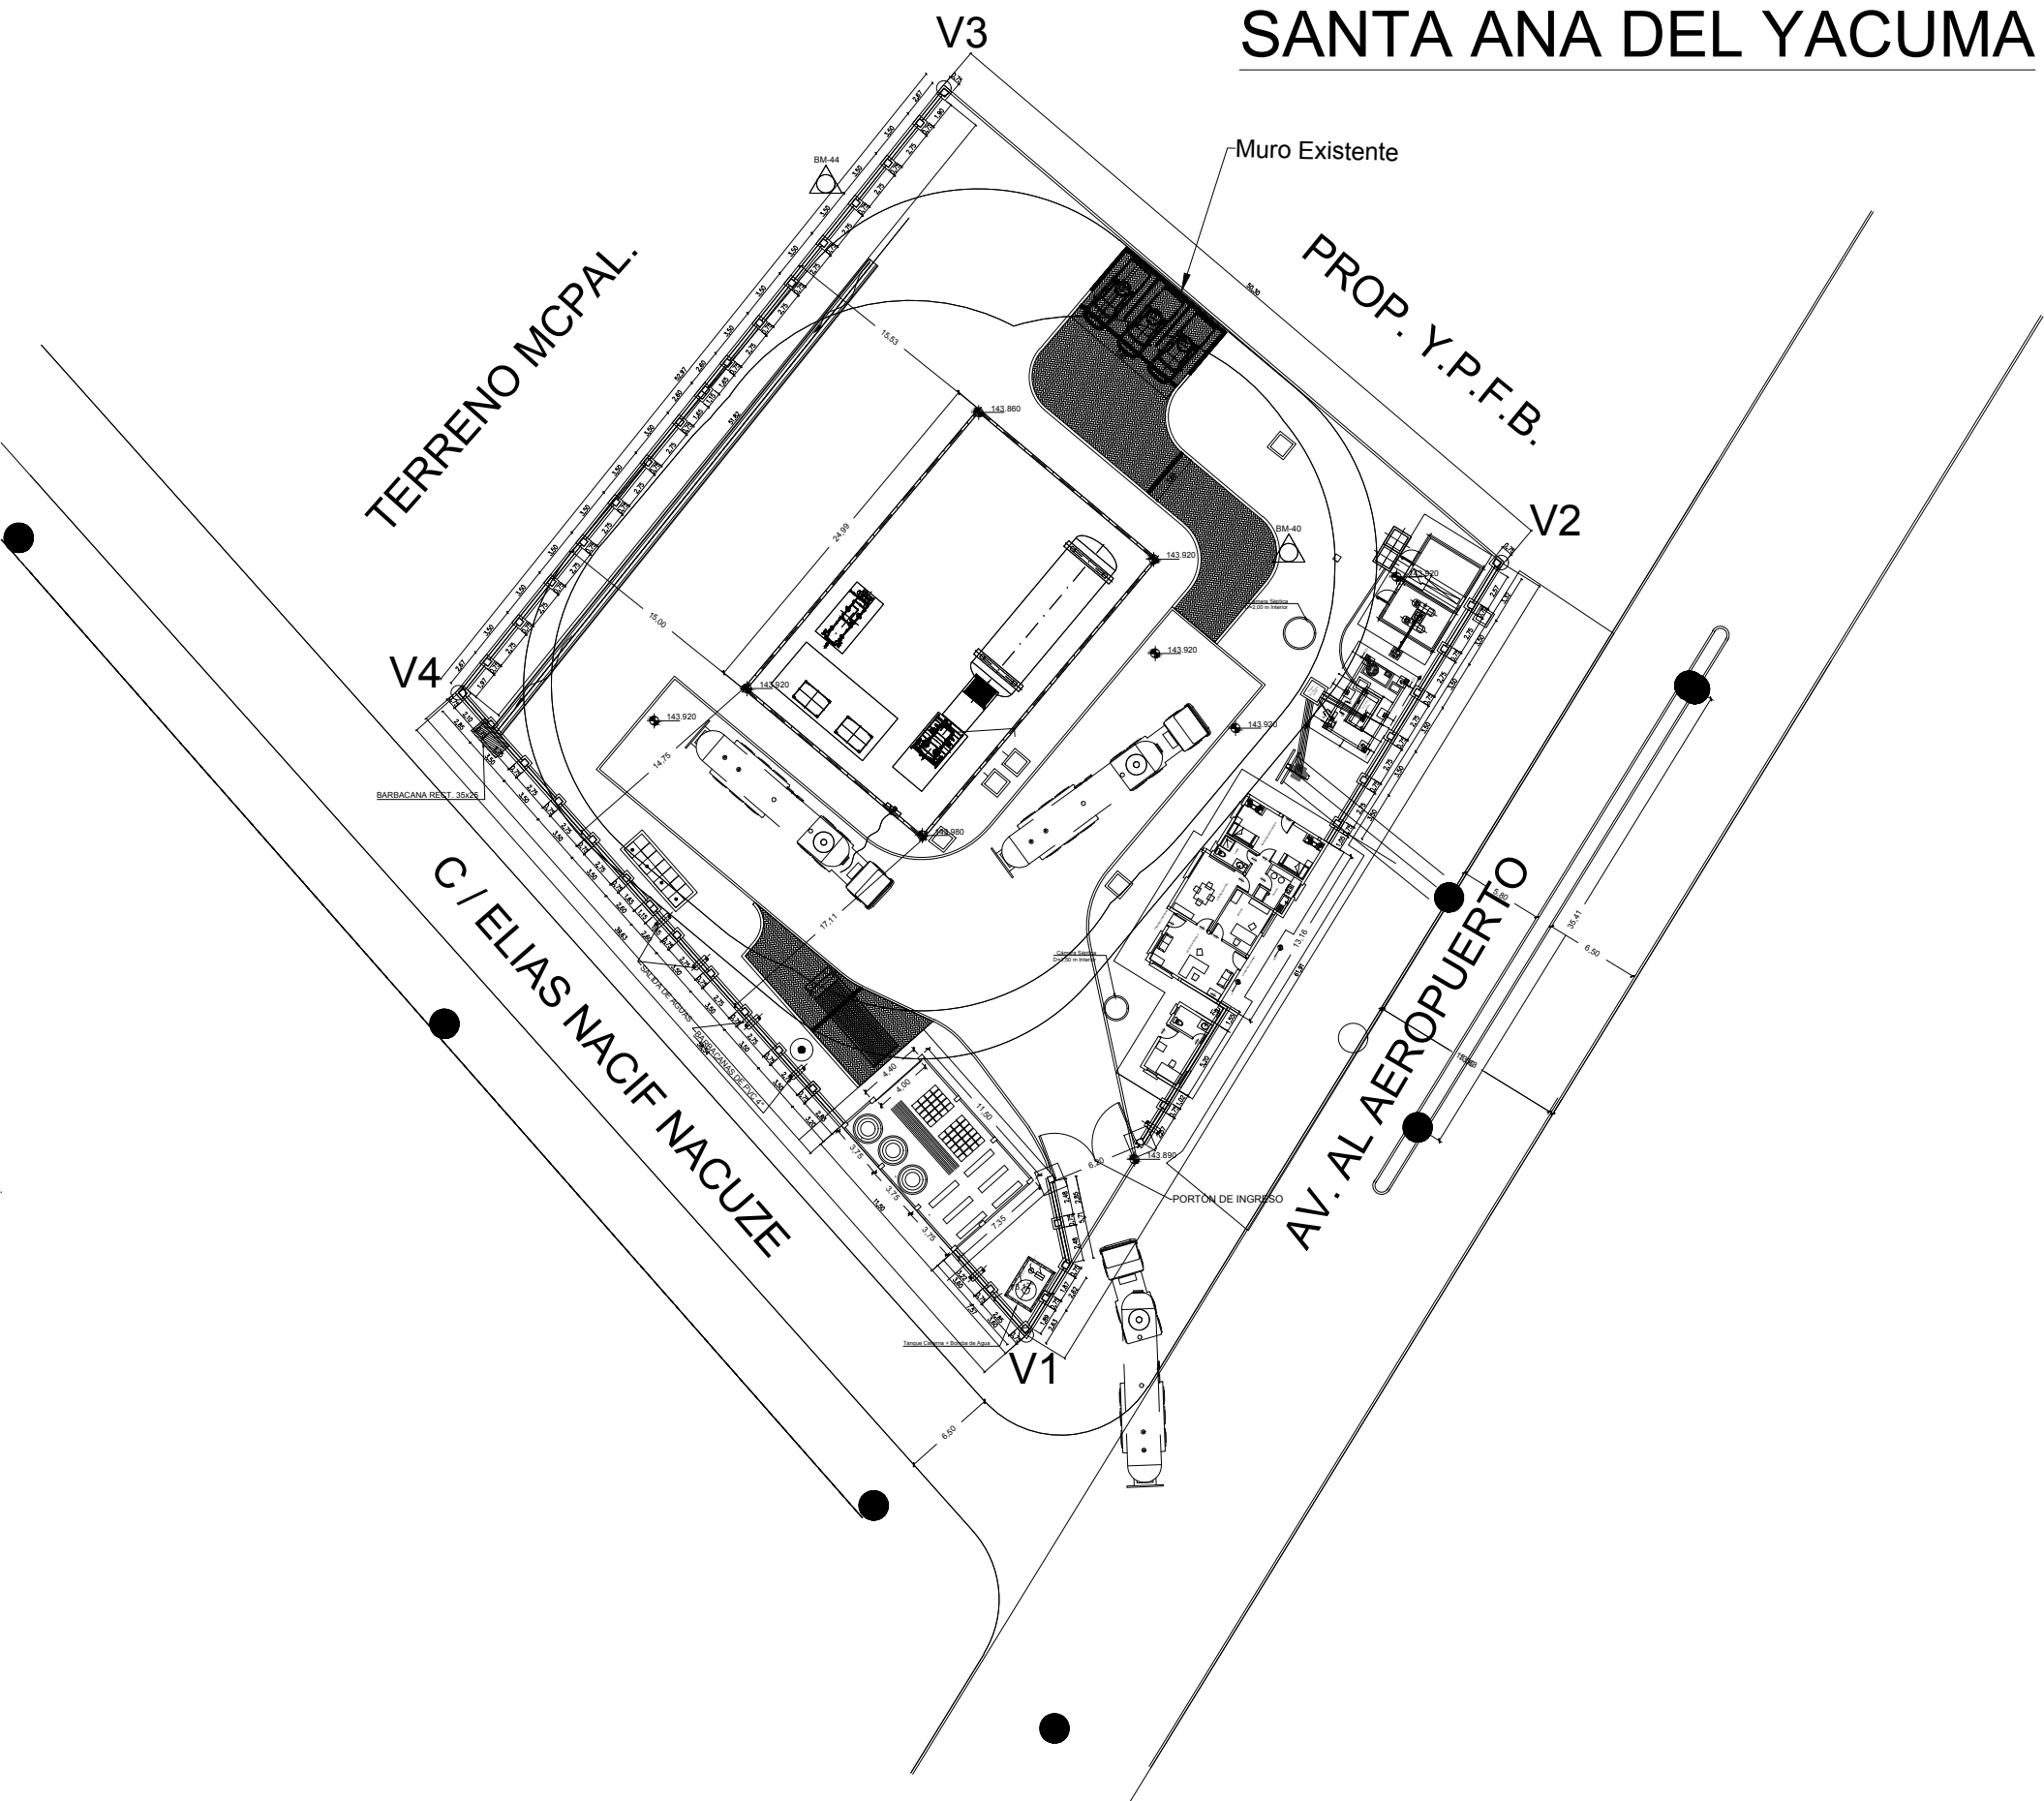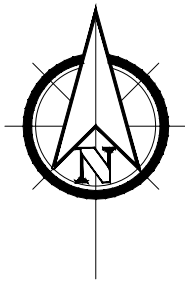

DIMENSIONES EN METROS:

ELABORADO POR:

APROBADO POR:

UBICACIÓN:

DEPARTAMENTO

BENI

PROVINCIA

YACUMA

MUNICIPIO

SANTA ANA DEL YACUMA



PROPIETARIO:

YACIMIENTOS PETROLÍFEROS
FISCALES BOLIVIANOS

GERENCIA DE REDES DE GAS Y DUCTOS
DIRECCIÓN GAS VIRTUAL

OBRA:

PROYECTO CONSTRUCCIÓN DE OBRAS CIVILES COMPLEMENTARIAS
PARA LAS ESR'S DE SANTA ANA DEL YACUMA, SAN IGNACIO DE MOXOS Y TRINIDAD

DESCRIPCIÓN:

PLANO MURO PERIMETRAL SANTA ANA DEL YACUMA

ESPECIALIDAD:

ARQUITECTURA

FECHA:




AGOSTO 2017

ESCALA:

1:500


LÁMINA:

1/1

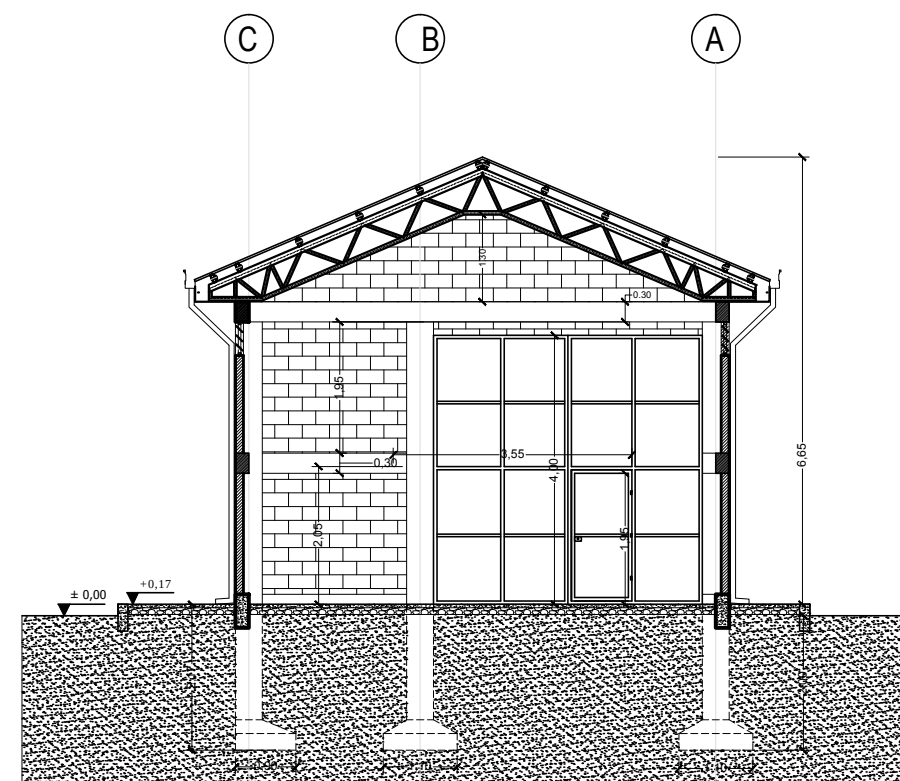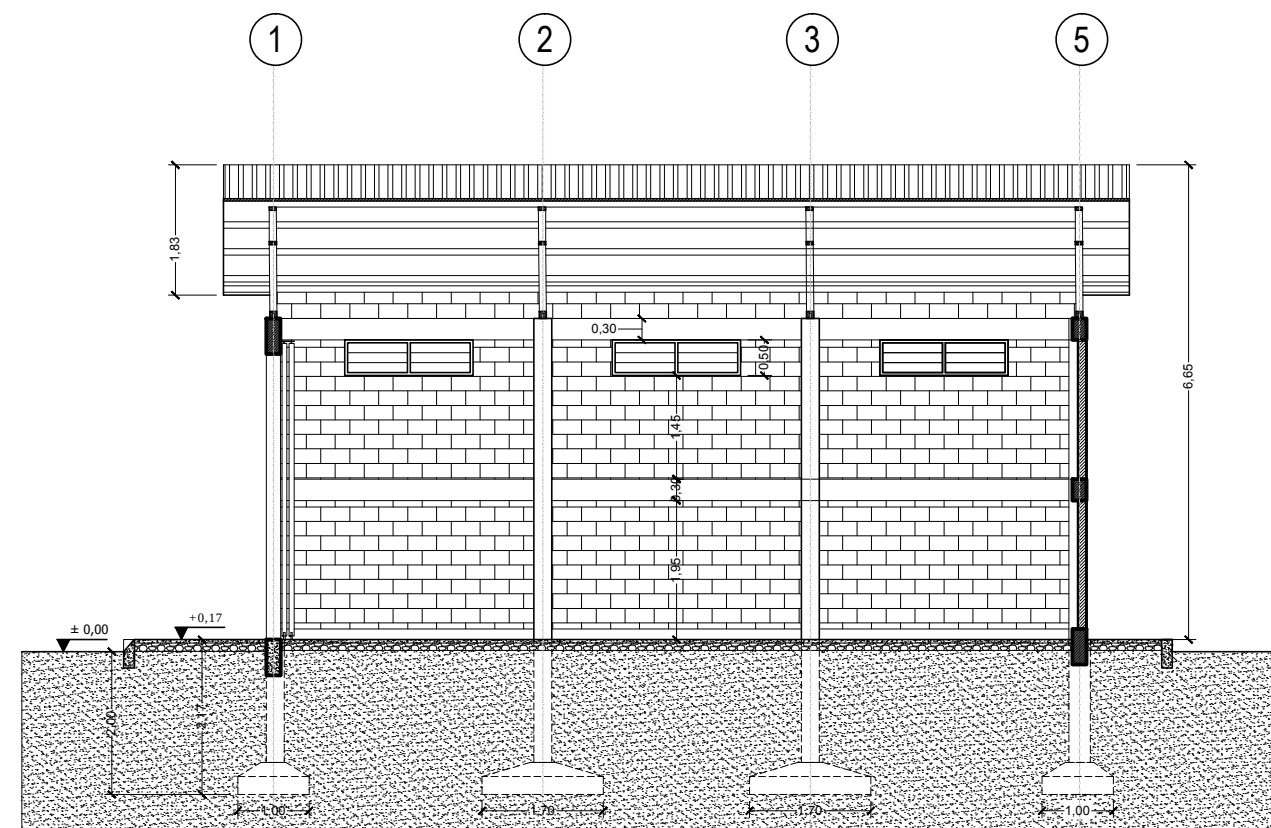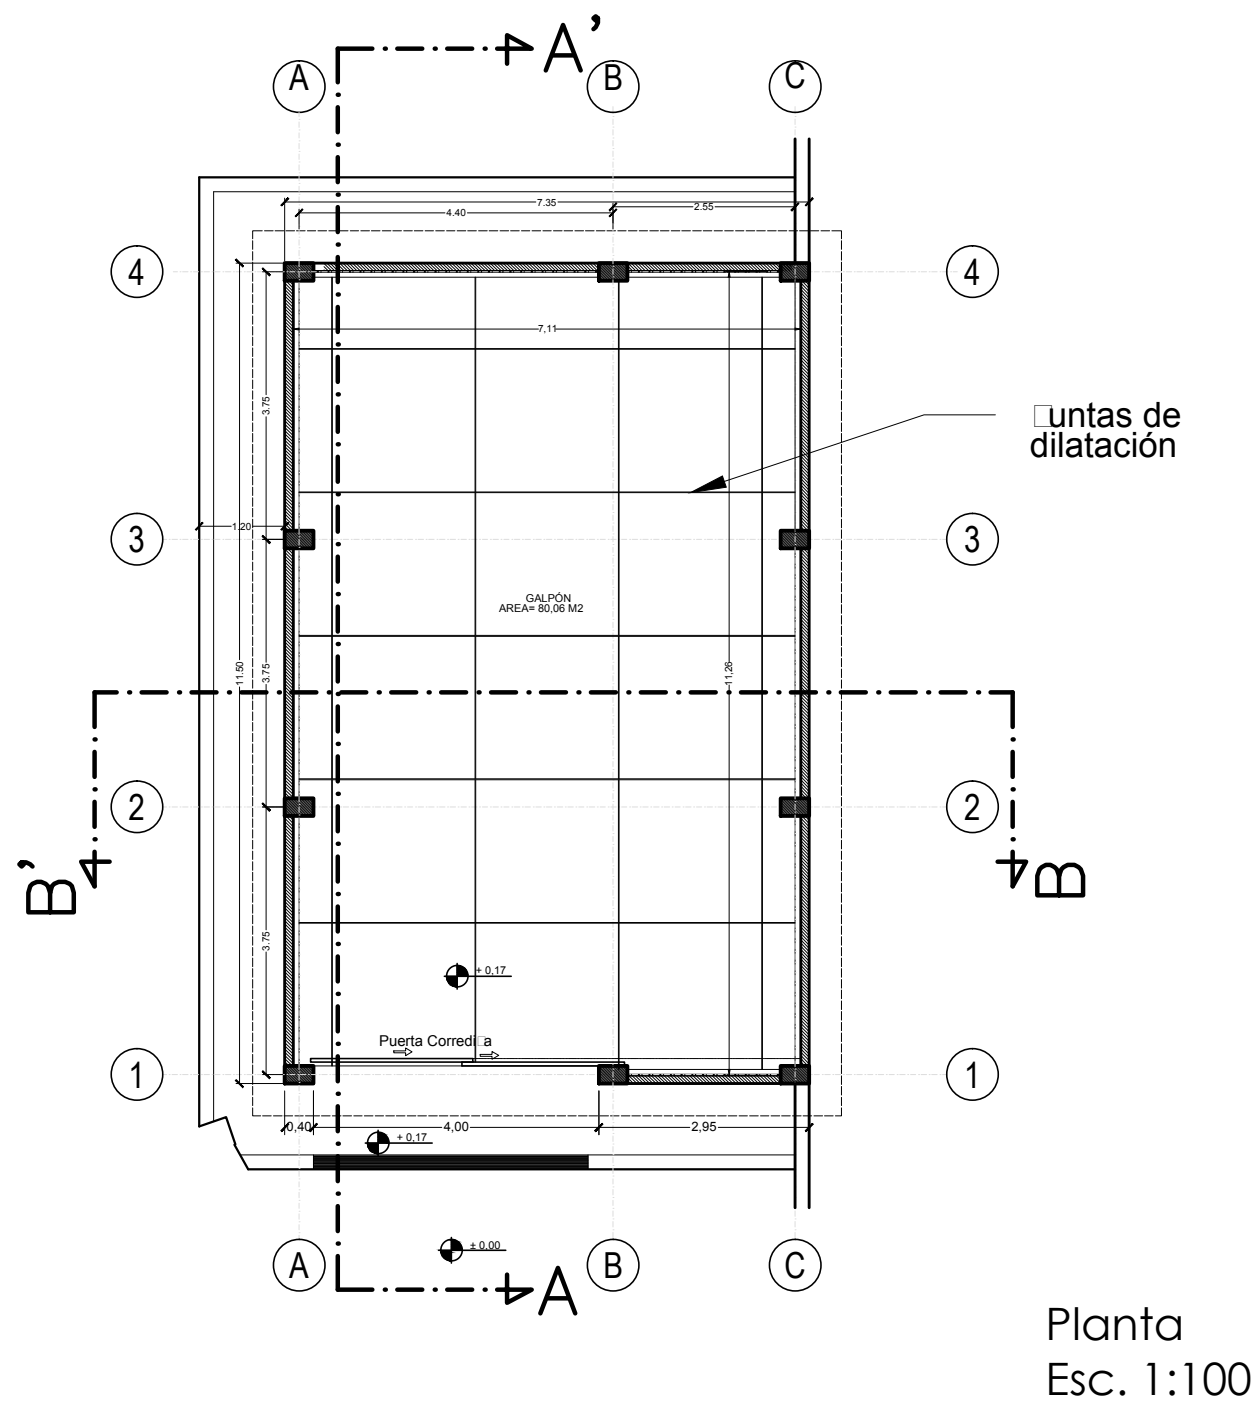


REVISIÓN NÚMERO :	FECHA :	ELABORADO POR:	APROBADO POR:	UBICACION:	PROPIETARIO:	OBRA:	DESCRIPCIÓN:	ESPECIALIDAD:	FECHA:	ESCALA:	LÁMINA:
				DEPARTAMENTO BENI	YACIMIENTOS PETROLIFEROS FISCALES BOLIVIANOS	PROYECTO CONSTRUCCION DE OBRAS CIVILES COMPLEMENTARIAS DE ESR SANTA ANA DEL YACUMA	PLANOS GALPÓN	ARQUITECTURA	AGOSTO/2017	INDICADAS	1/3
				PROVINCIA YACUMA	GERENCIA DE REDES DE GAS Y DUCTOS DIRECCION GAS VIRTUAL						
				MUNICIPIO SANTA ANA DEL YACUMA							




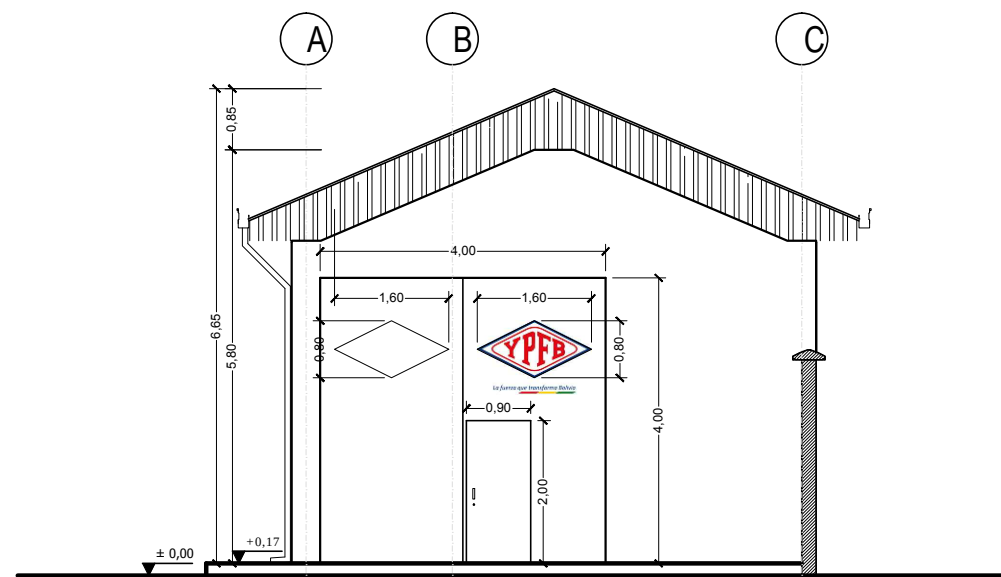


Elevación Frontal
Esc. 1:100

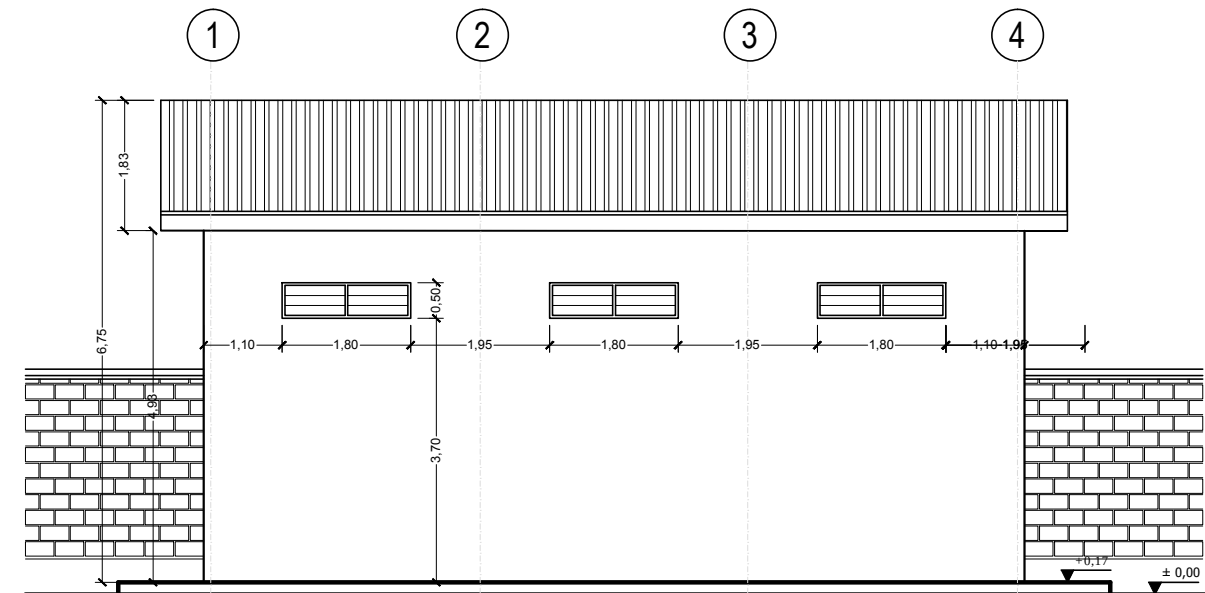

Elevación Lateral
Esc. 1:100

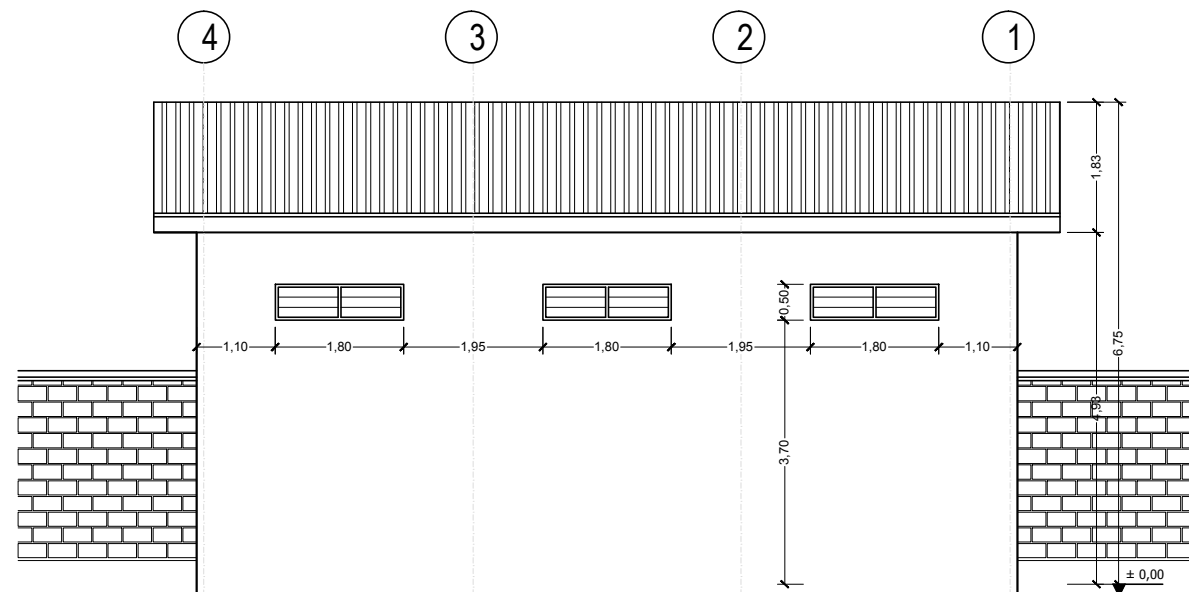


Elevación Lateral
Esc. 1:100

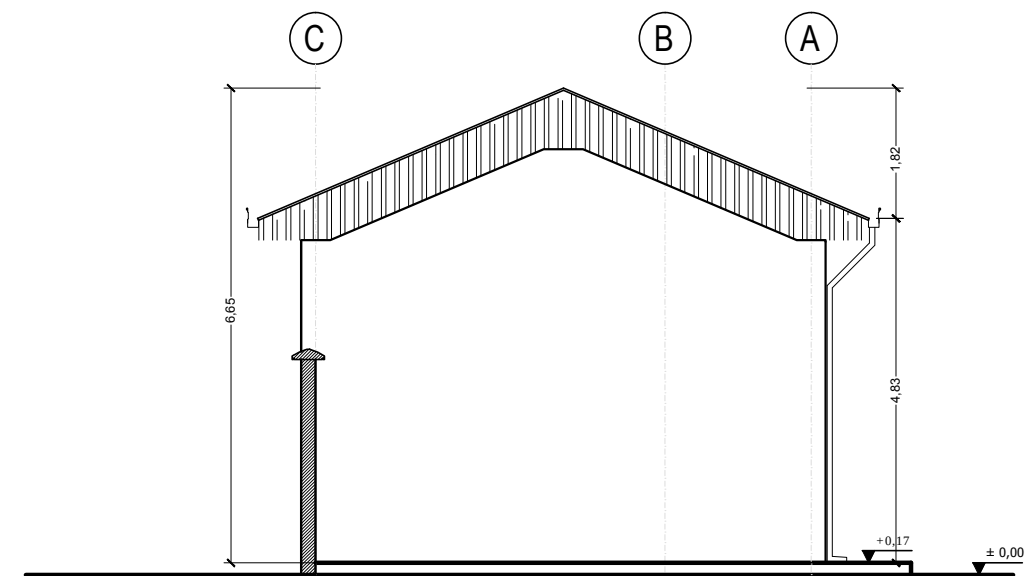


Elevación Posterior
Esc. 1:100

REVISIÓN NÚMERO : FECHA :		ELABORADO POR:	APROBADO POR:	UBICACION:			PROPIETARIO:		OBRA:			
				DEPARTAMENTO	BENI		YACIMIENTOS PETROLIFEROS		PROYECTO CONSTRUCCION DE OBRAS CIVILES COMPLEMENTARIAS			
				PROVINCIA	YACUMA		FISCALES BOLIVIANOS		DESCRIPCIÓN:			
				MUNICIPIO	SANTA ANA DEL YACUMA		GERENCIA DE REDES DE GAS Y DUCTOS		PLANOS GALPÓN			
DIMENSIONES EXPRESADAS EN METROS							DIRECCION GAS VIRTUAL		ESPECIALIDAD:	FECHA:	ESCALA:	LÁMINA:
									ARQUITECTURA	AGOSTO/2017	INDICADAS	2/3

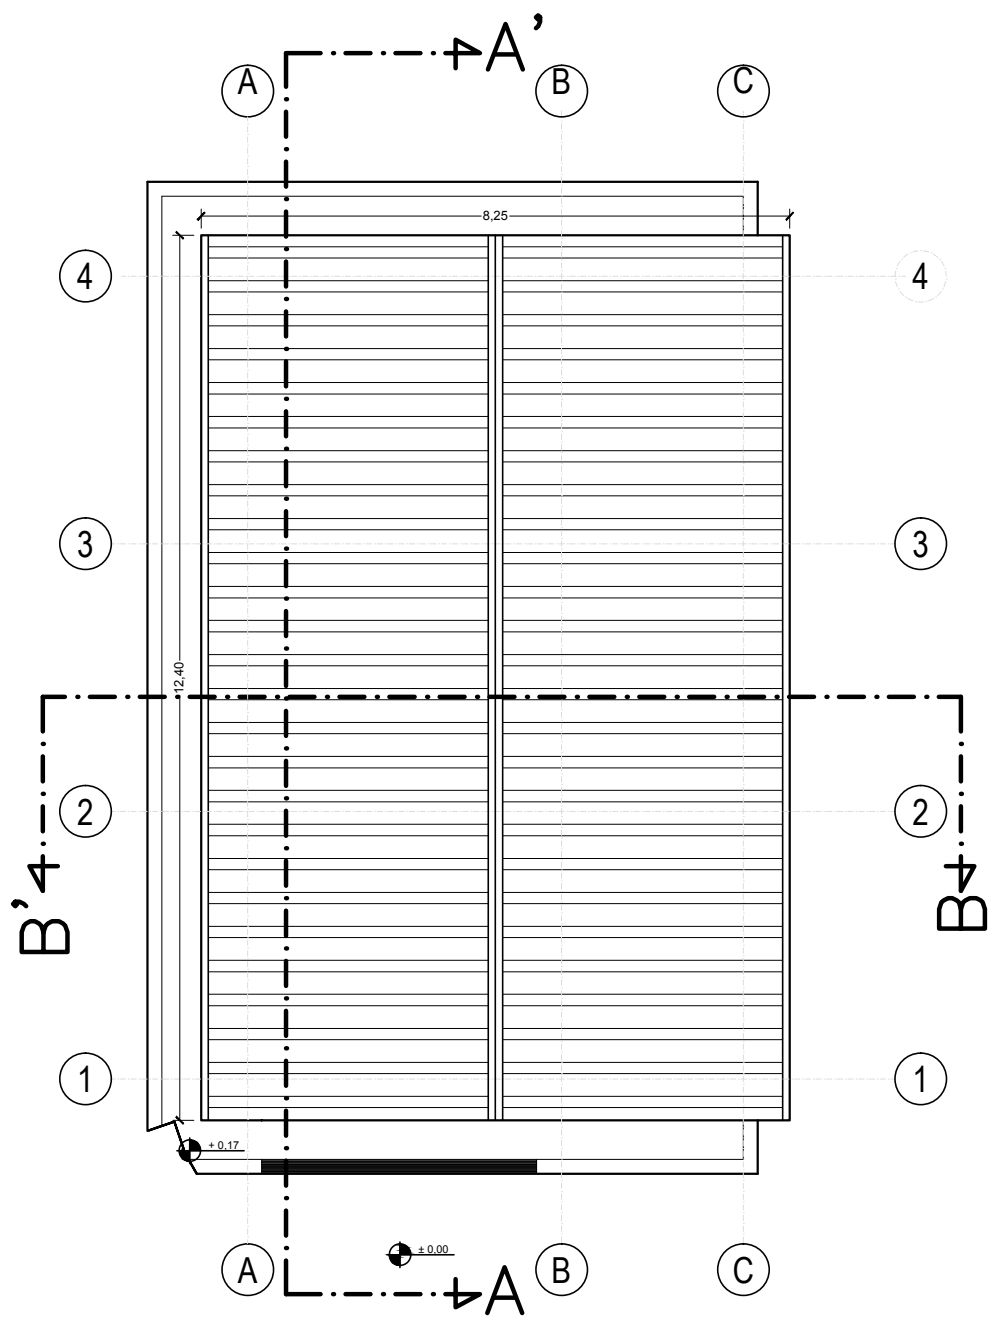




Plano de Techos
Esc. 1:100

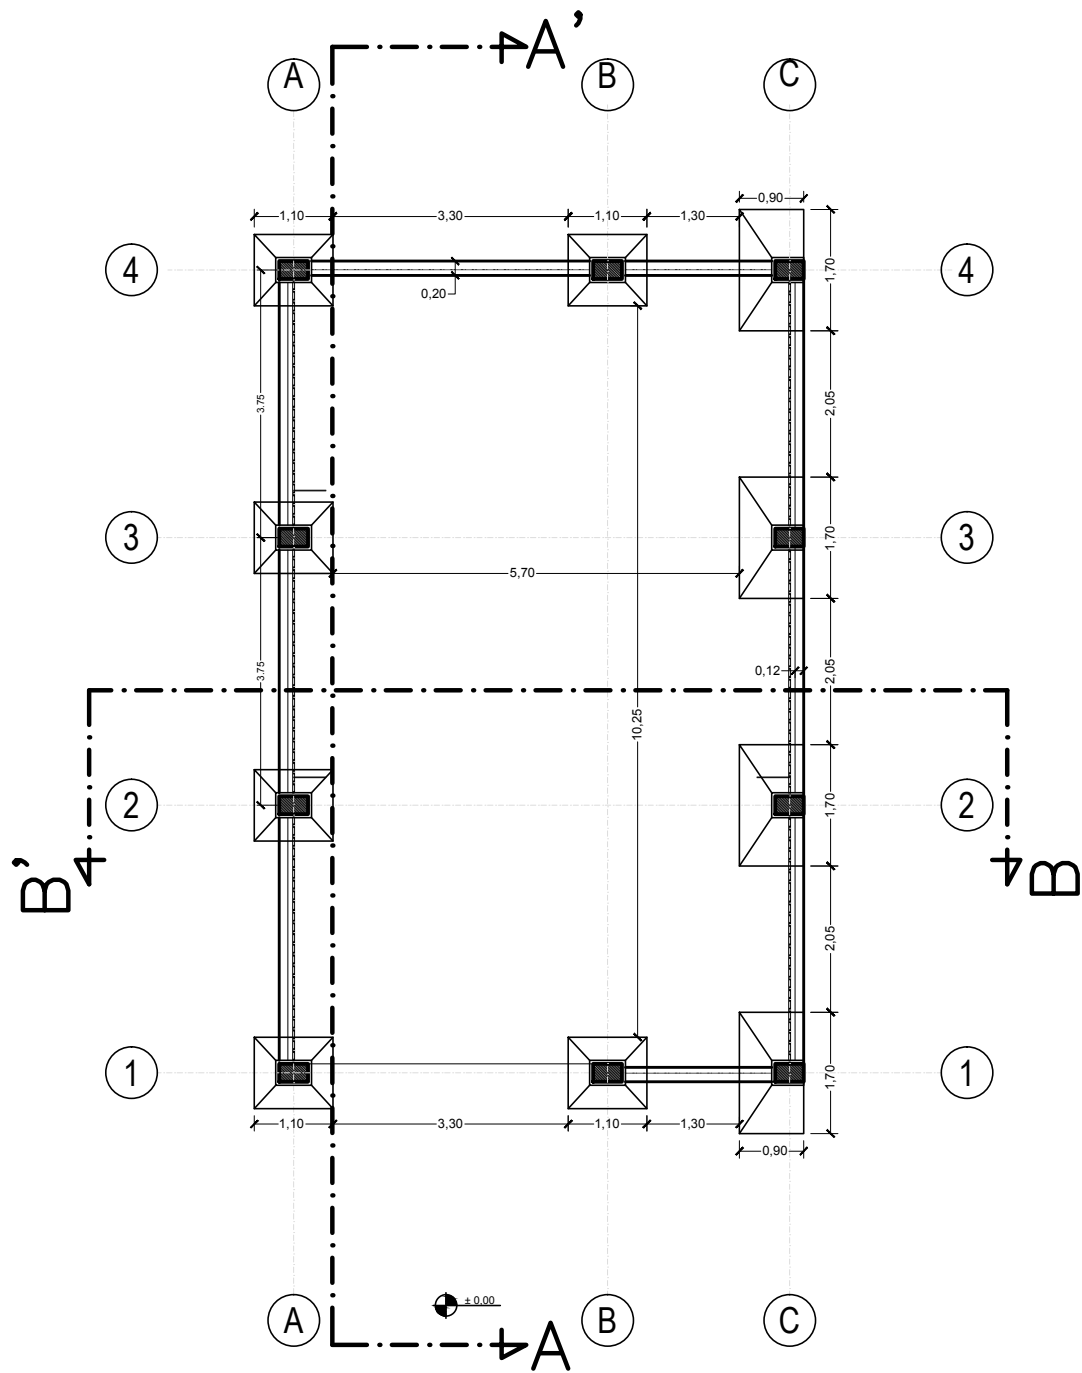


Plano de Cimientos
Esc. 1:100

REVISIÓN NÚMERO :	FECHA :	ELABORADO POR:	APROBADO POR:	UBICACION:		PROPIETARIO: YACIMIENTOS PETROLIFEROS FISCALES BOLIVIANOS GERENCIA DE REDES DE GAS Y DUCTOS DIRECCION GAS VIRTUAL	OBRA: PROYECTO CONSTRUCCION DE OBRAS CIVILES COMPLEMENTARIAS DE ESR SANTA ANA DEL YACUMA			
				DEPARTAMENTO			DESCRIPCIÓN: PLANOS GALPÓN			
				PROVINCIA			ESPECIALIDAD:	FECHA:	ESCALA:	LÁMINA:
				MUNICIPIO			ARQUITECTURA	AGOSTO/2017	INDICADAS	3/3


DIMENSIONES EXPRESADAS EN METROS

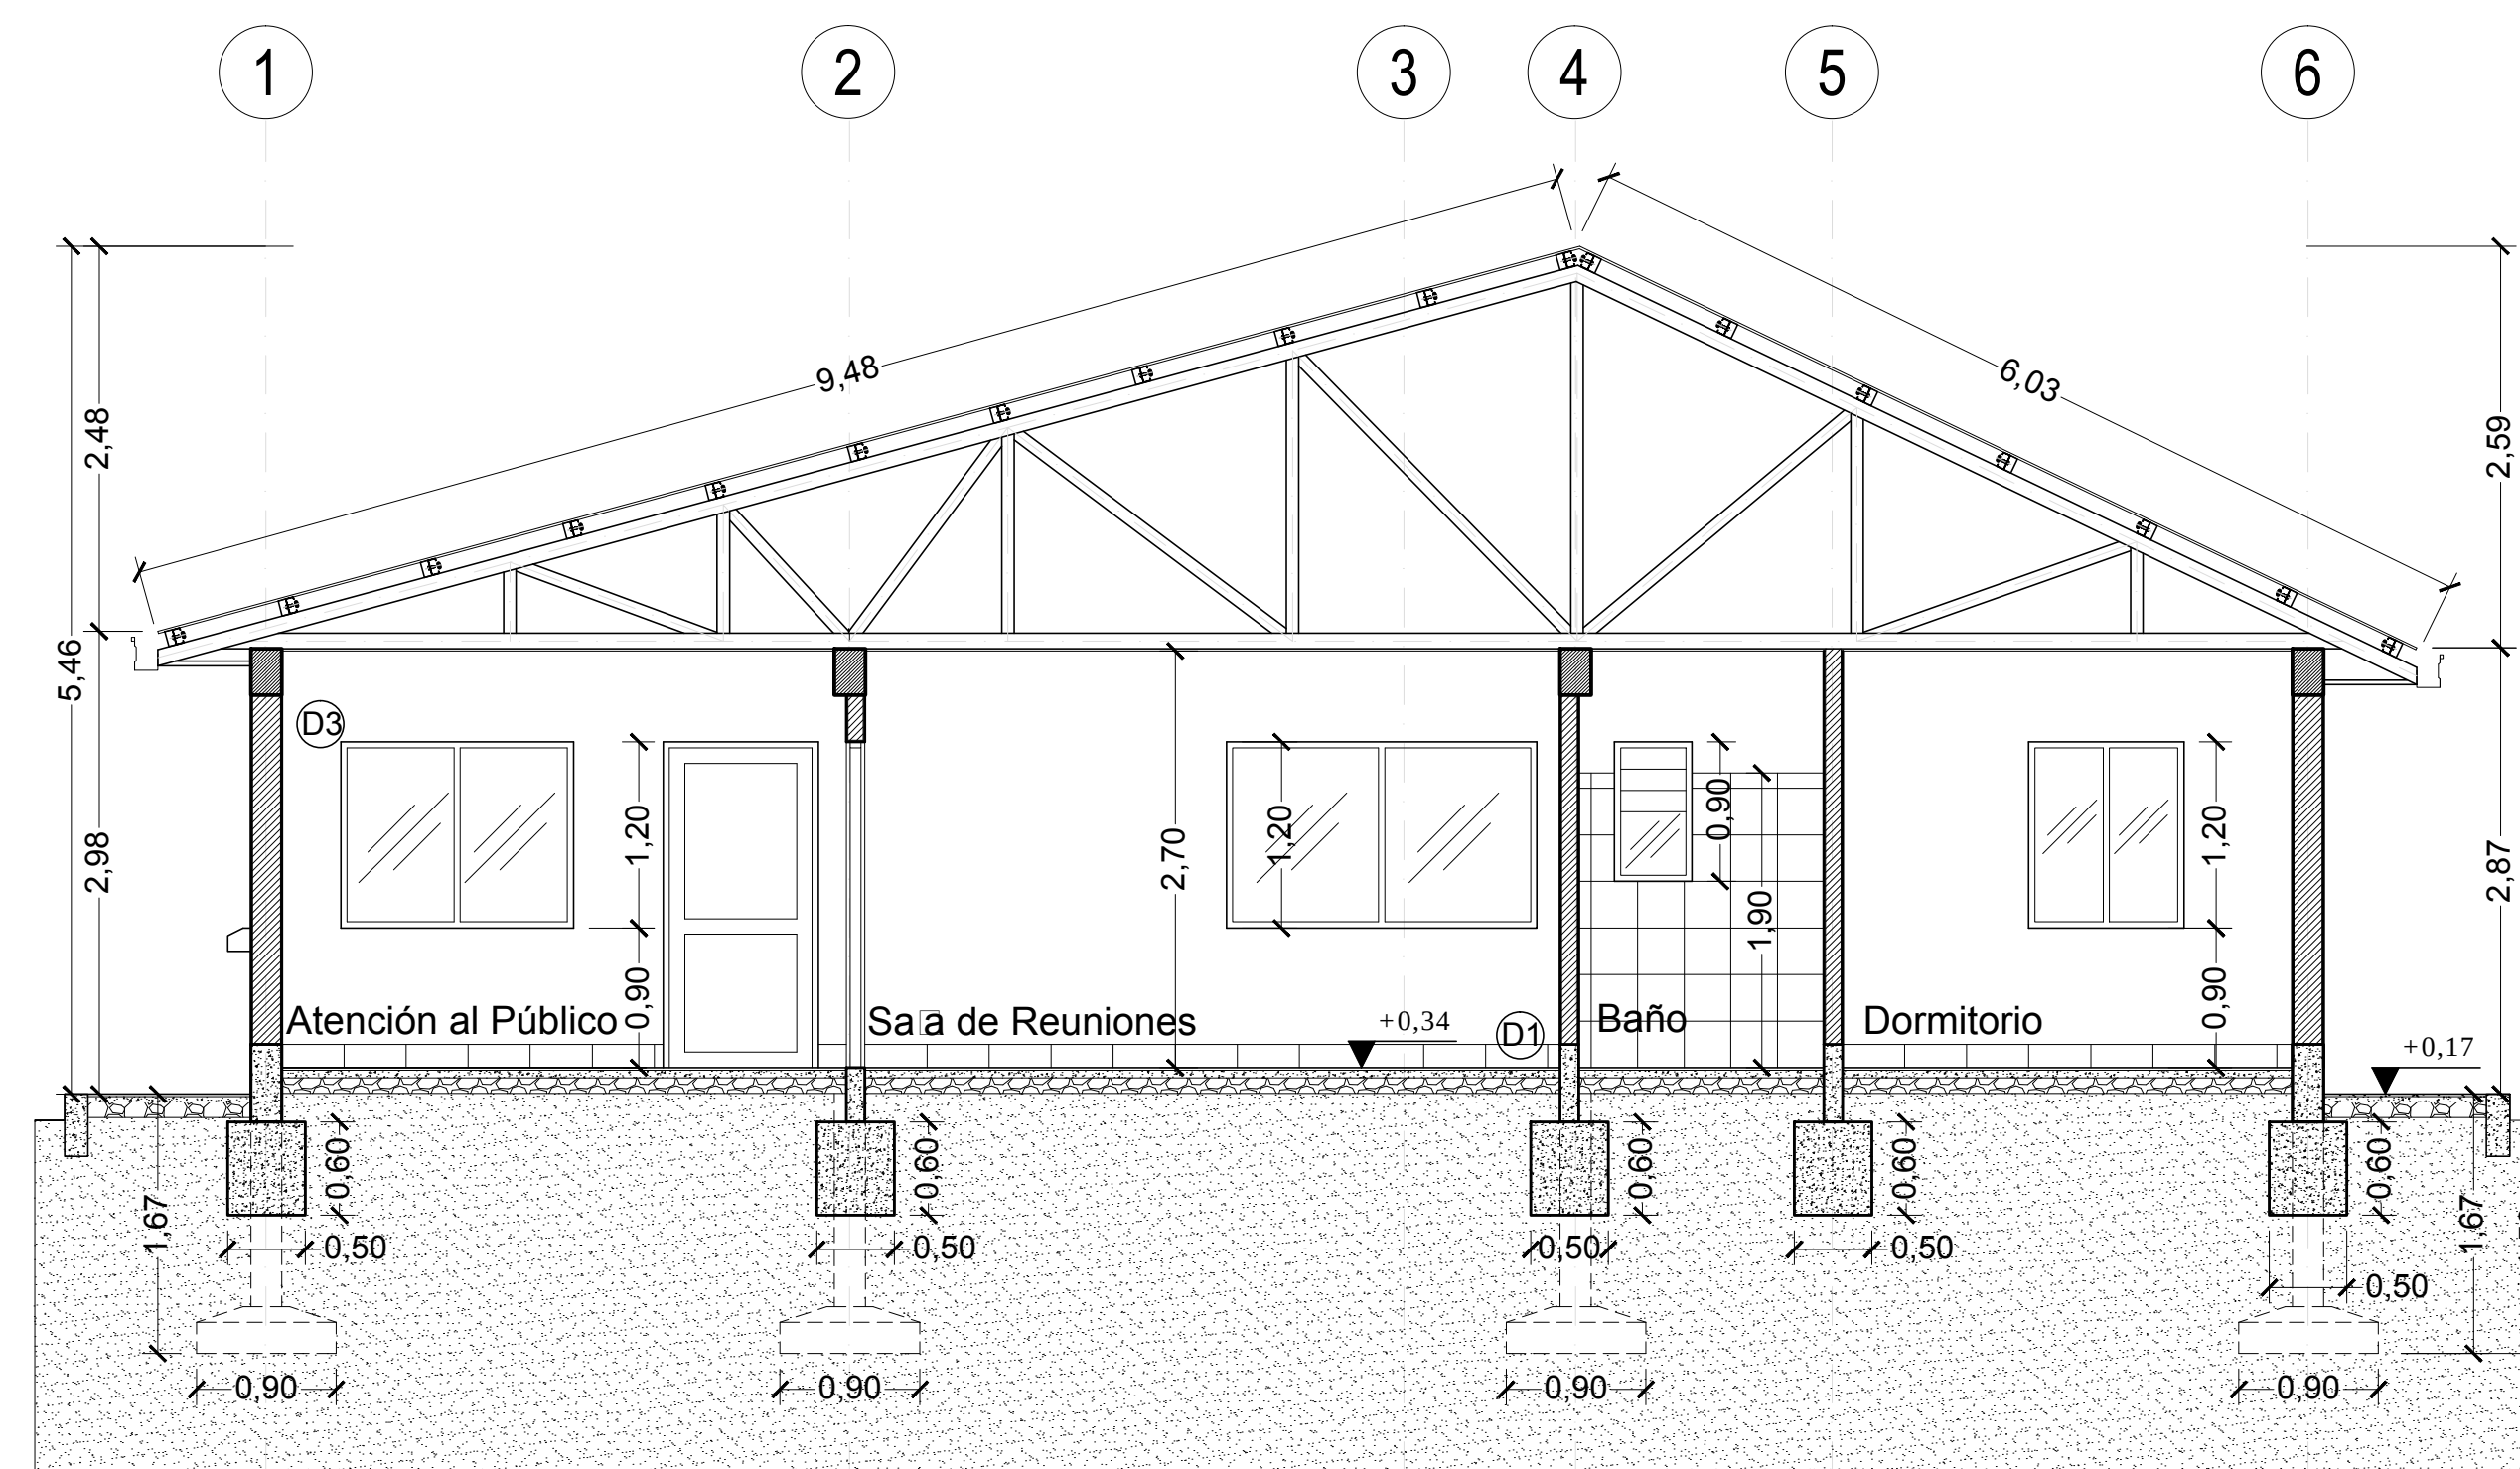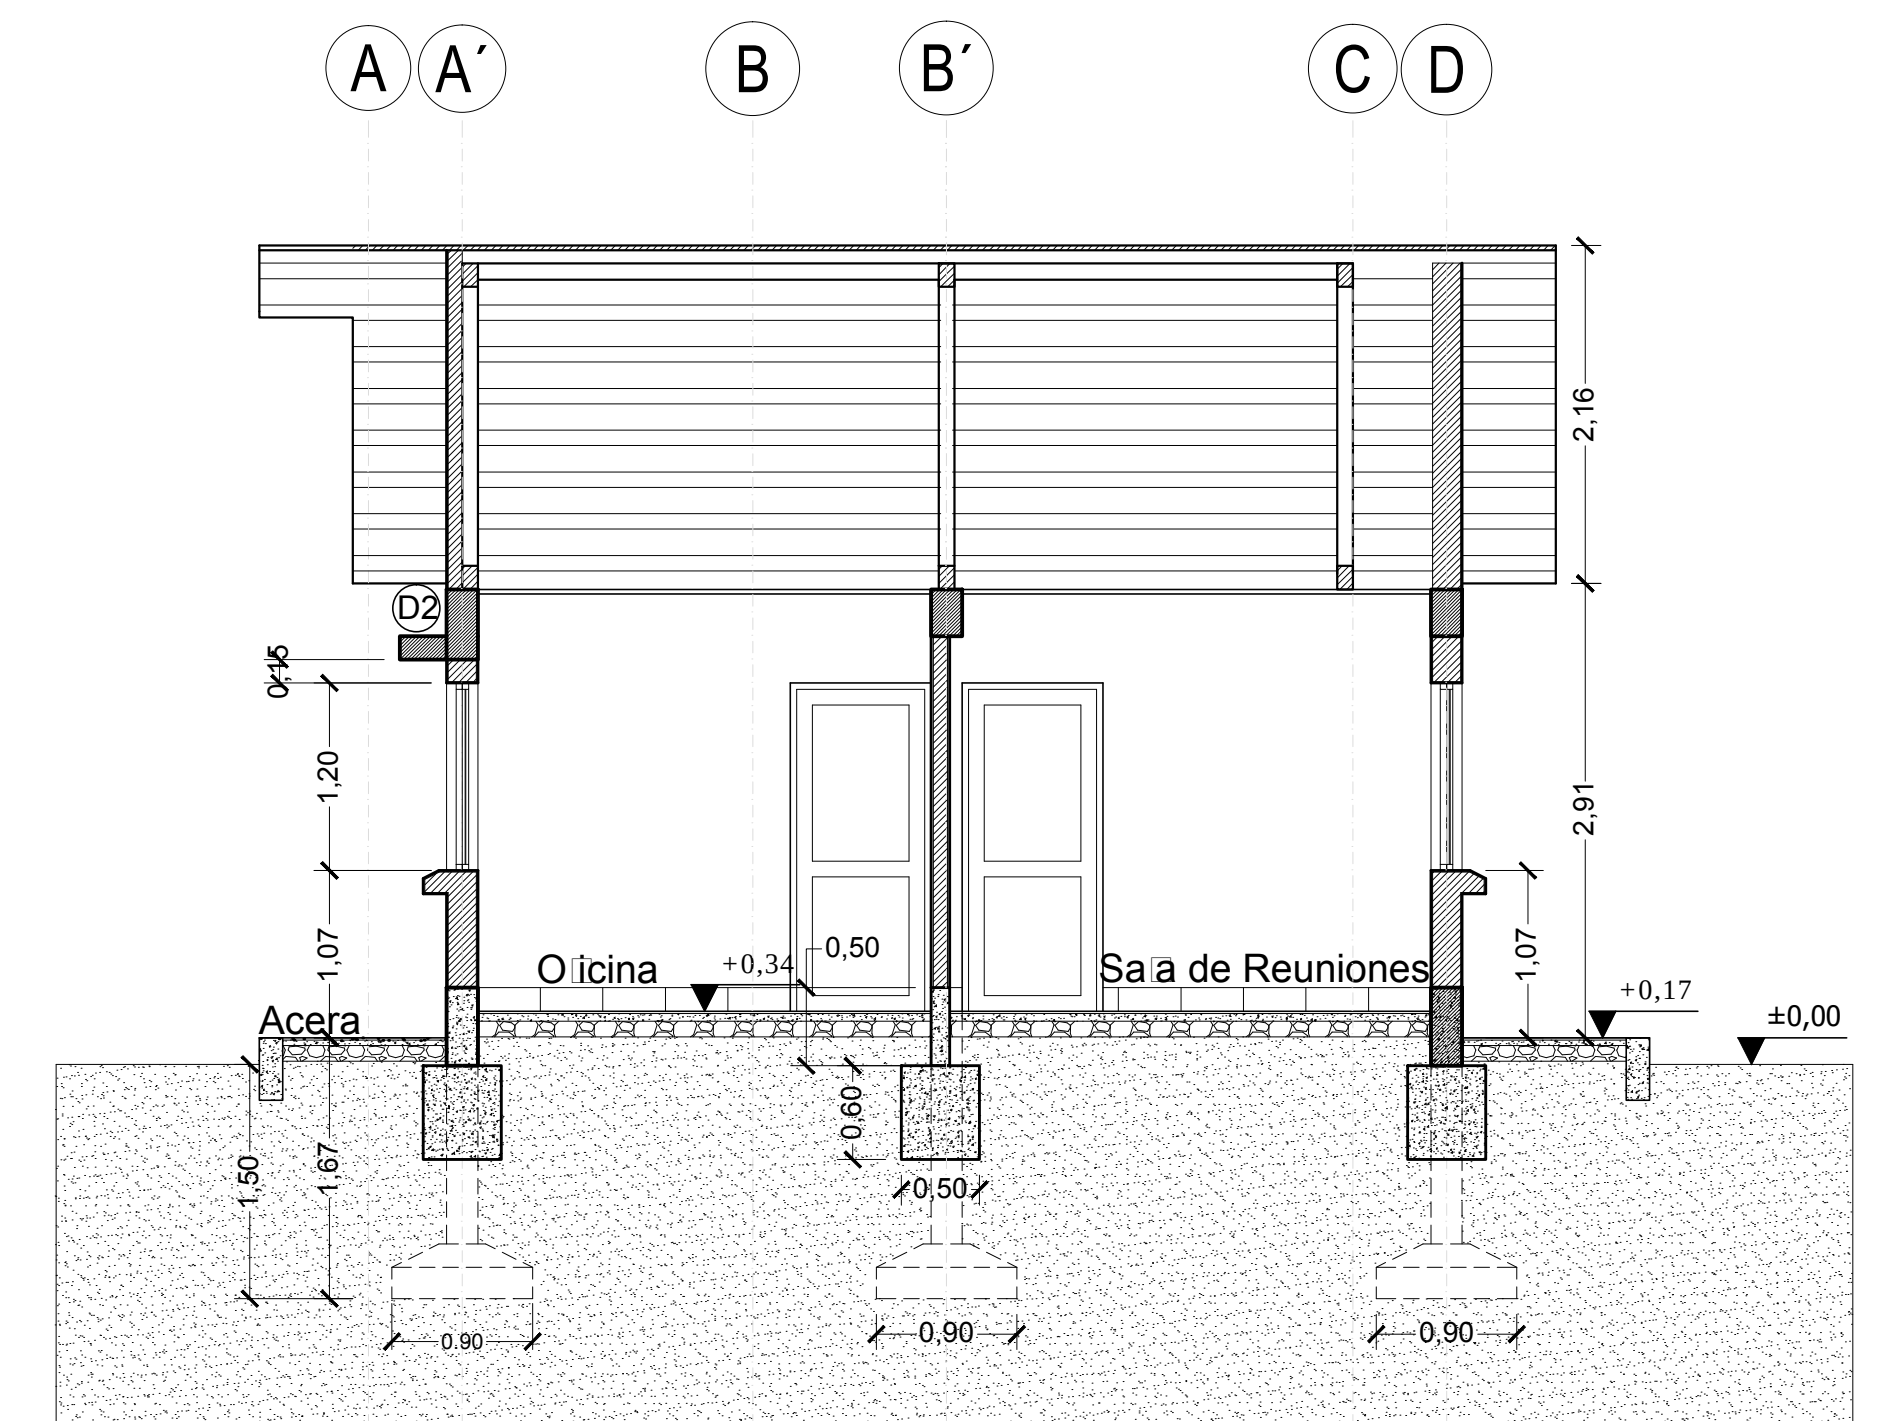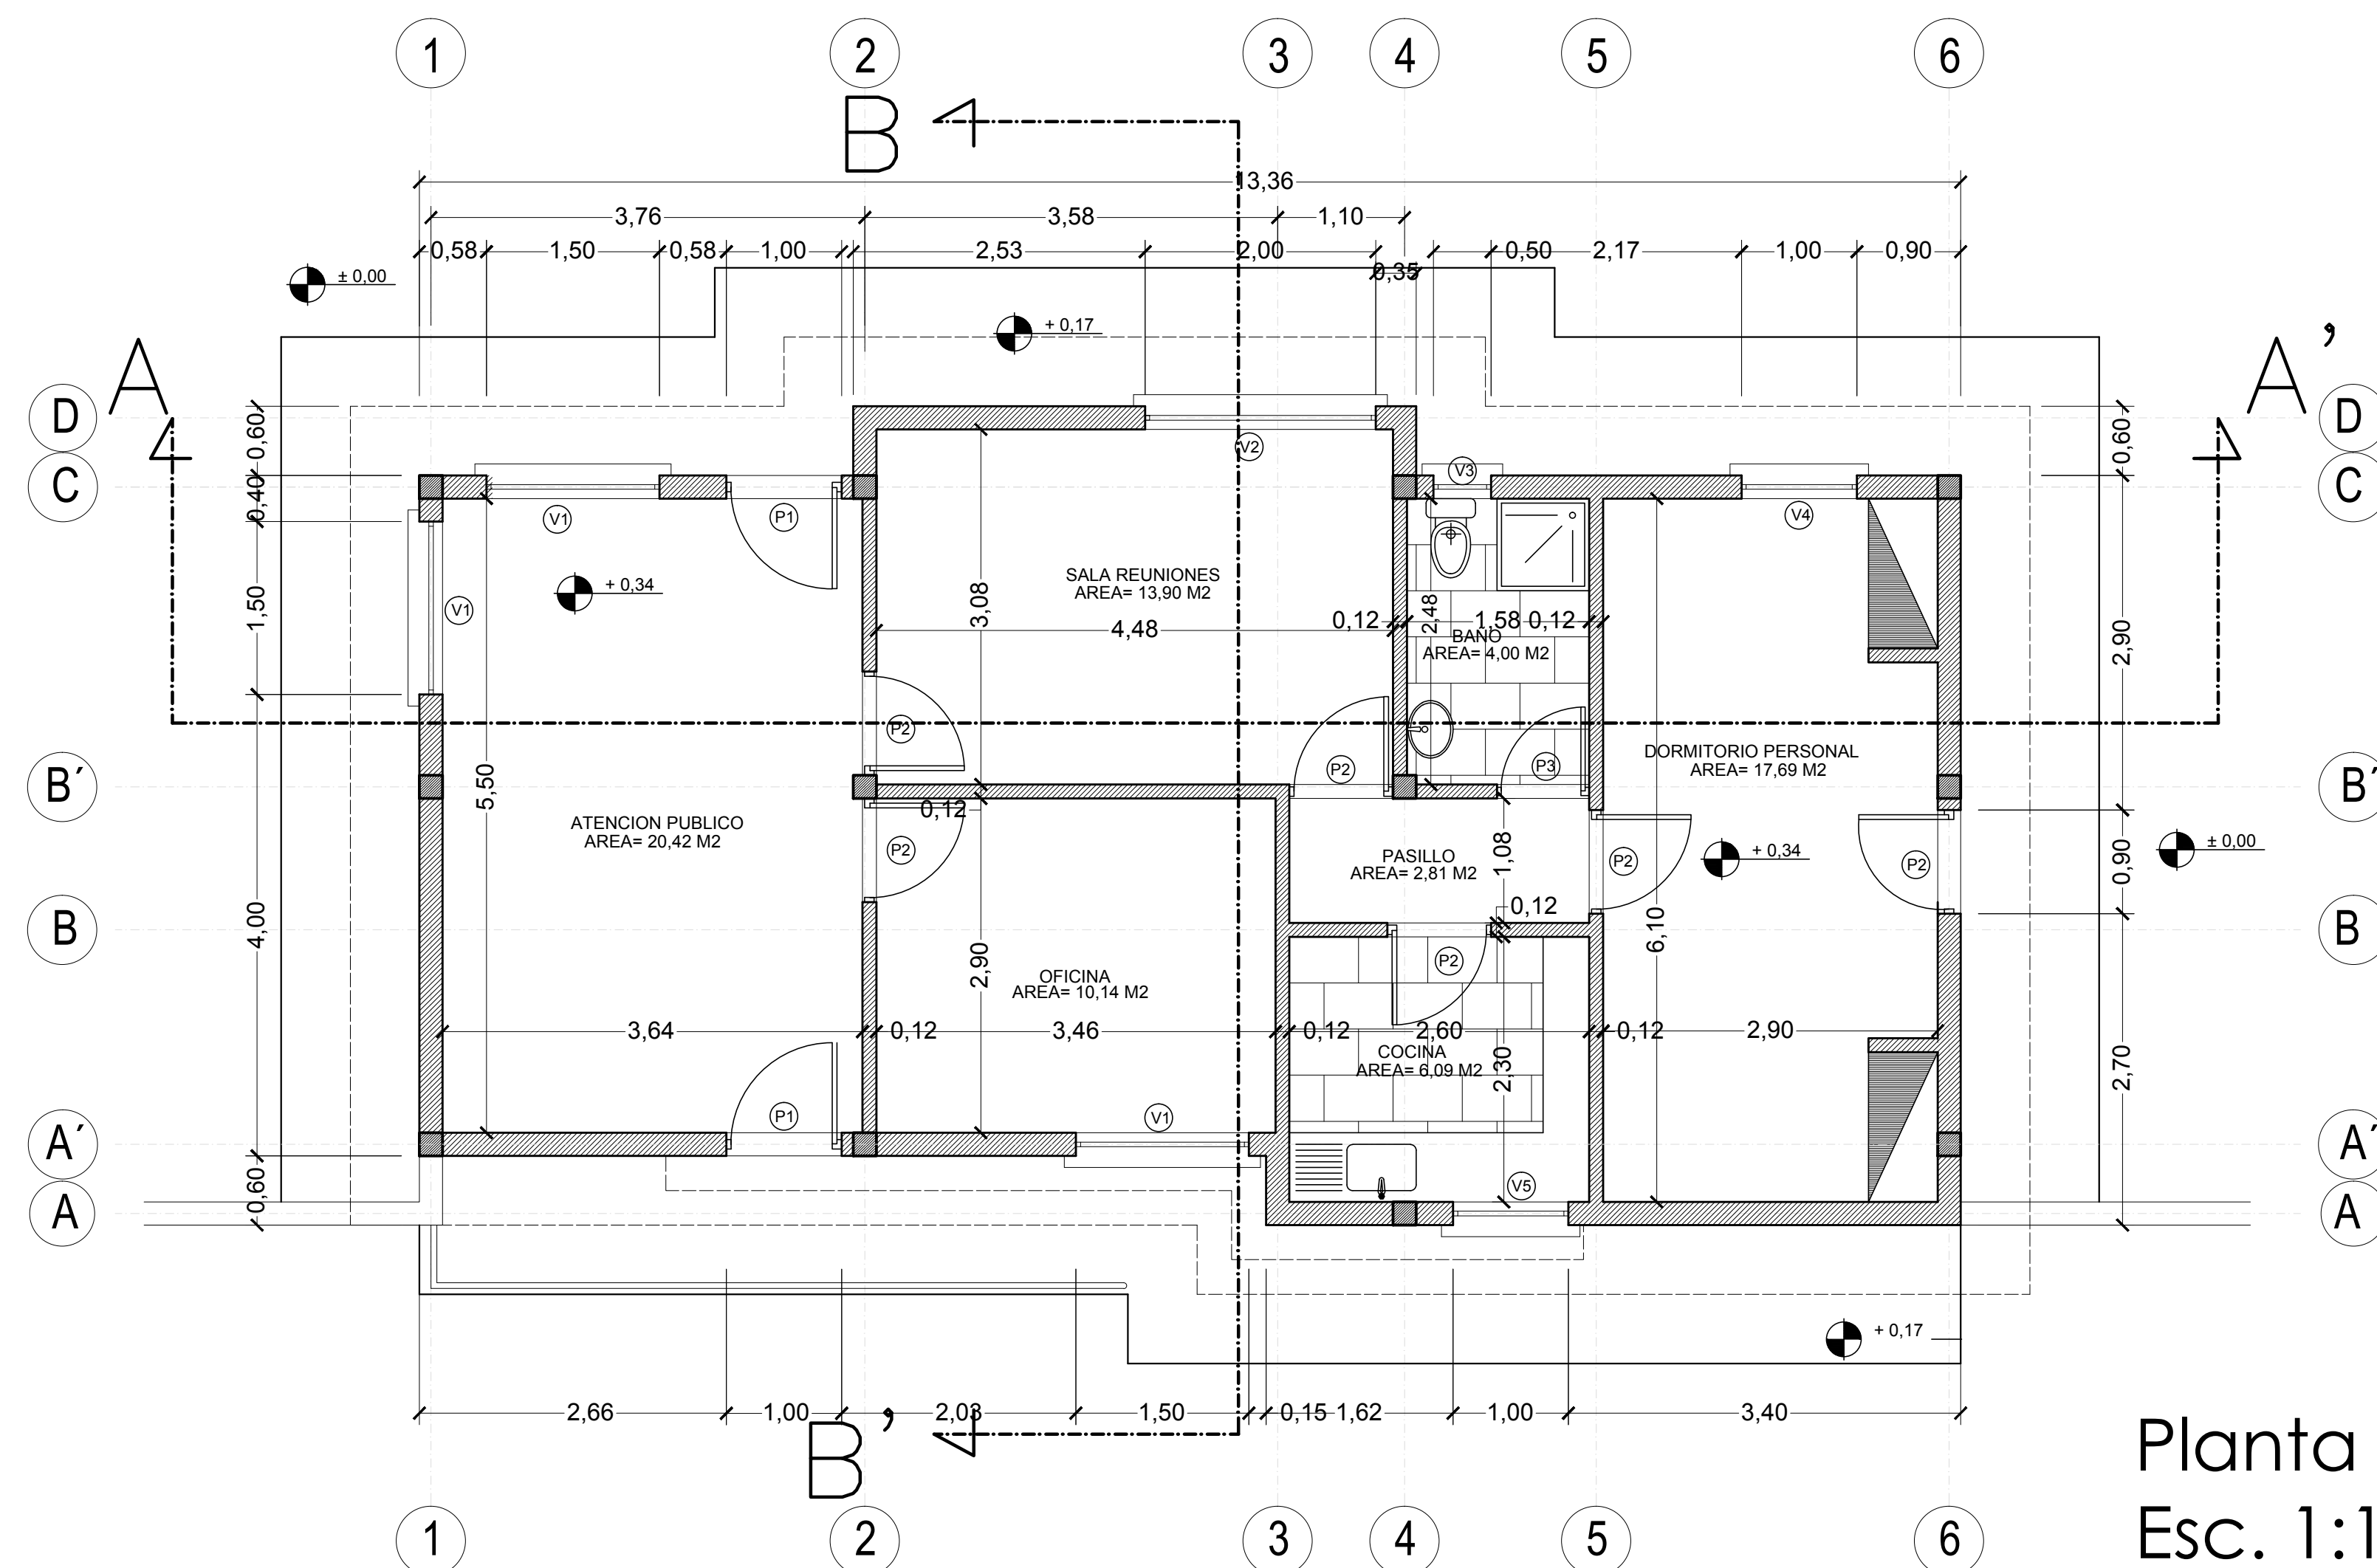


REVISIÓN NÚMERO :	FECHA :	ELABORADO POR	APROBADO POR	<table><tr><td colspan="2">UBICACION:</td></tr><tr><td>DEPARTAMENTO</td><td>BENI</td></tr><tr><td>PROVINCIA</td><td>YACUMA</td></tr><tr><td>MUNICIPIO</td><td>SANTA ANA DEL YACUMA</td></tr></table>	UBICACION:		DEPARTAMENTO	BENI	PROVINCIA	YACUMA	MUNICIPIO	SANTA ANA DEL YACUMA		PROPIETARIO:	OBRA:	
UBICACION:																
DEPARTAMENTO	BENI															
PROVINCIA	YACUMA															
MUNICIPIO	SANTA ANA DEL YACUMA															
DIMENSIONES EXPRESADAS EN METROS		YACIMIENTOS PETROLIFEROS FISCALES BOLIVIANOS		PROYECTO CONSTRUCCION DE OBRAS CIVILES COMPLEMENTARIAS DE ESR SANTA ANA DEL YACUMA												
		GERENCIA DE REDES DE GAS Y DUCTOS DIRECCION GAS VIRTUAL		DESCRIPCIÓN: PLANOS OFICINA												
				ESPECIALIDAD: ARQUITECTURA	FECHA: AGOSTO/2017	ESCALA: INDICADAS	LÁMINA: 1/3									

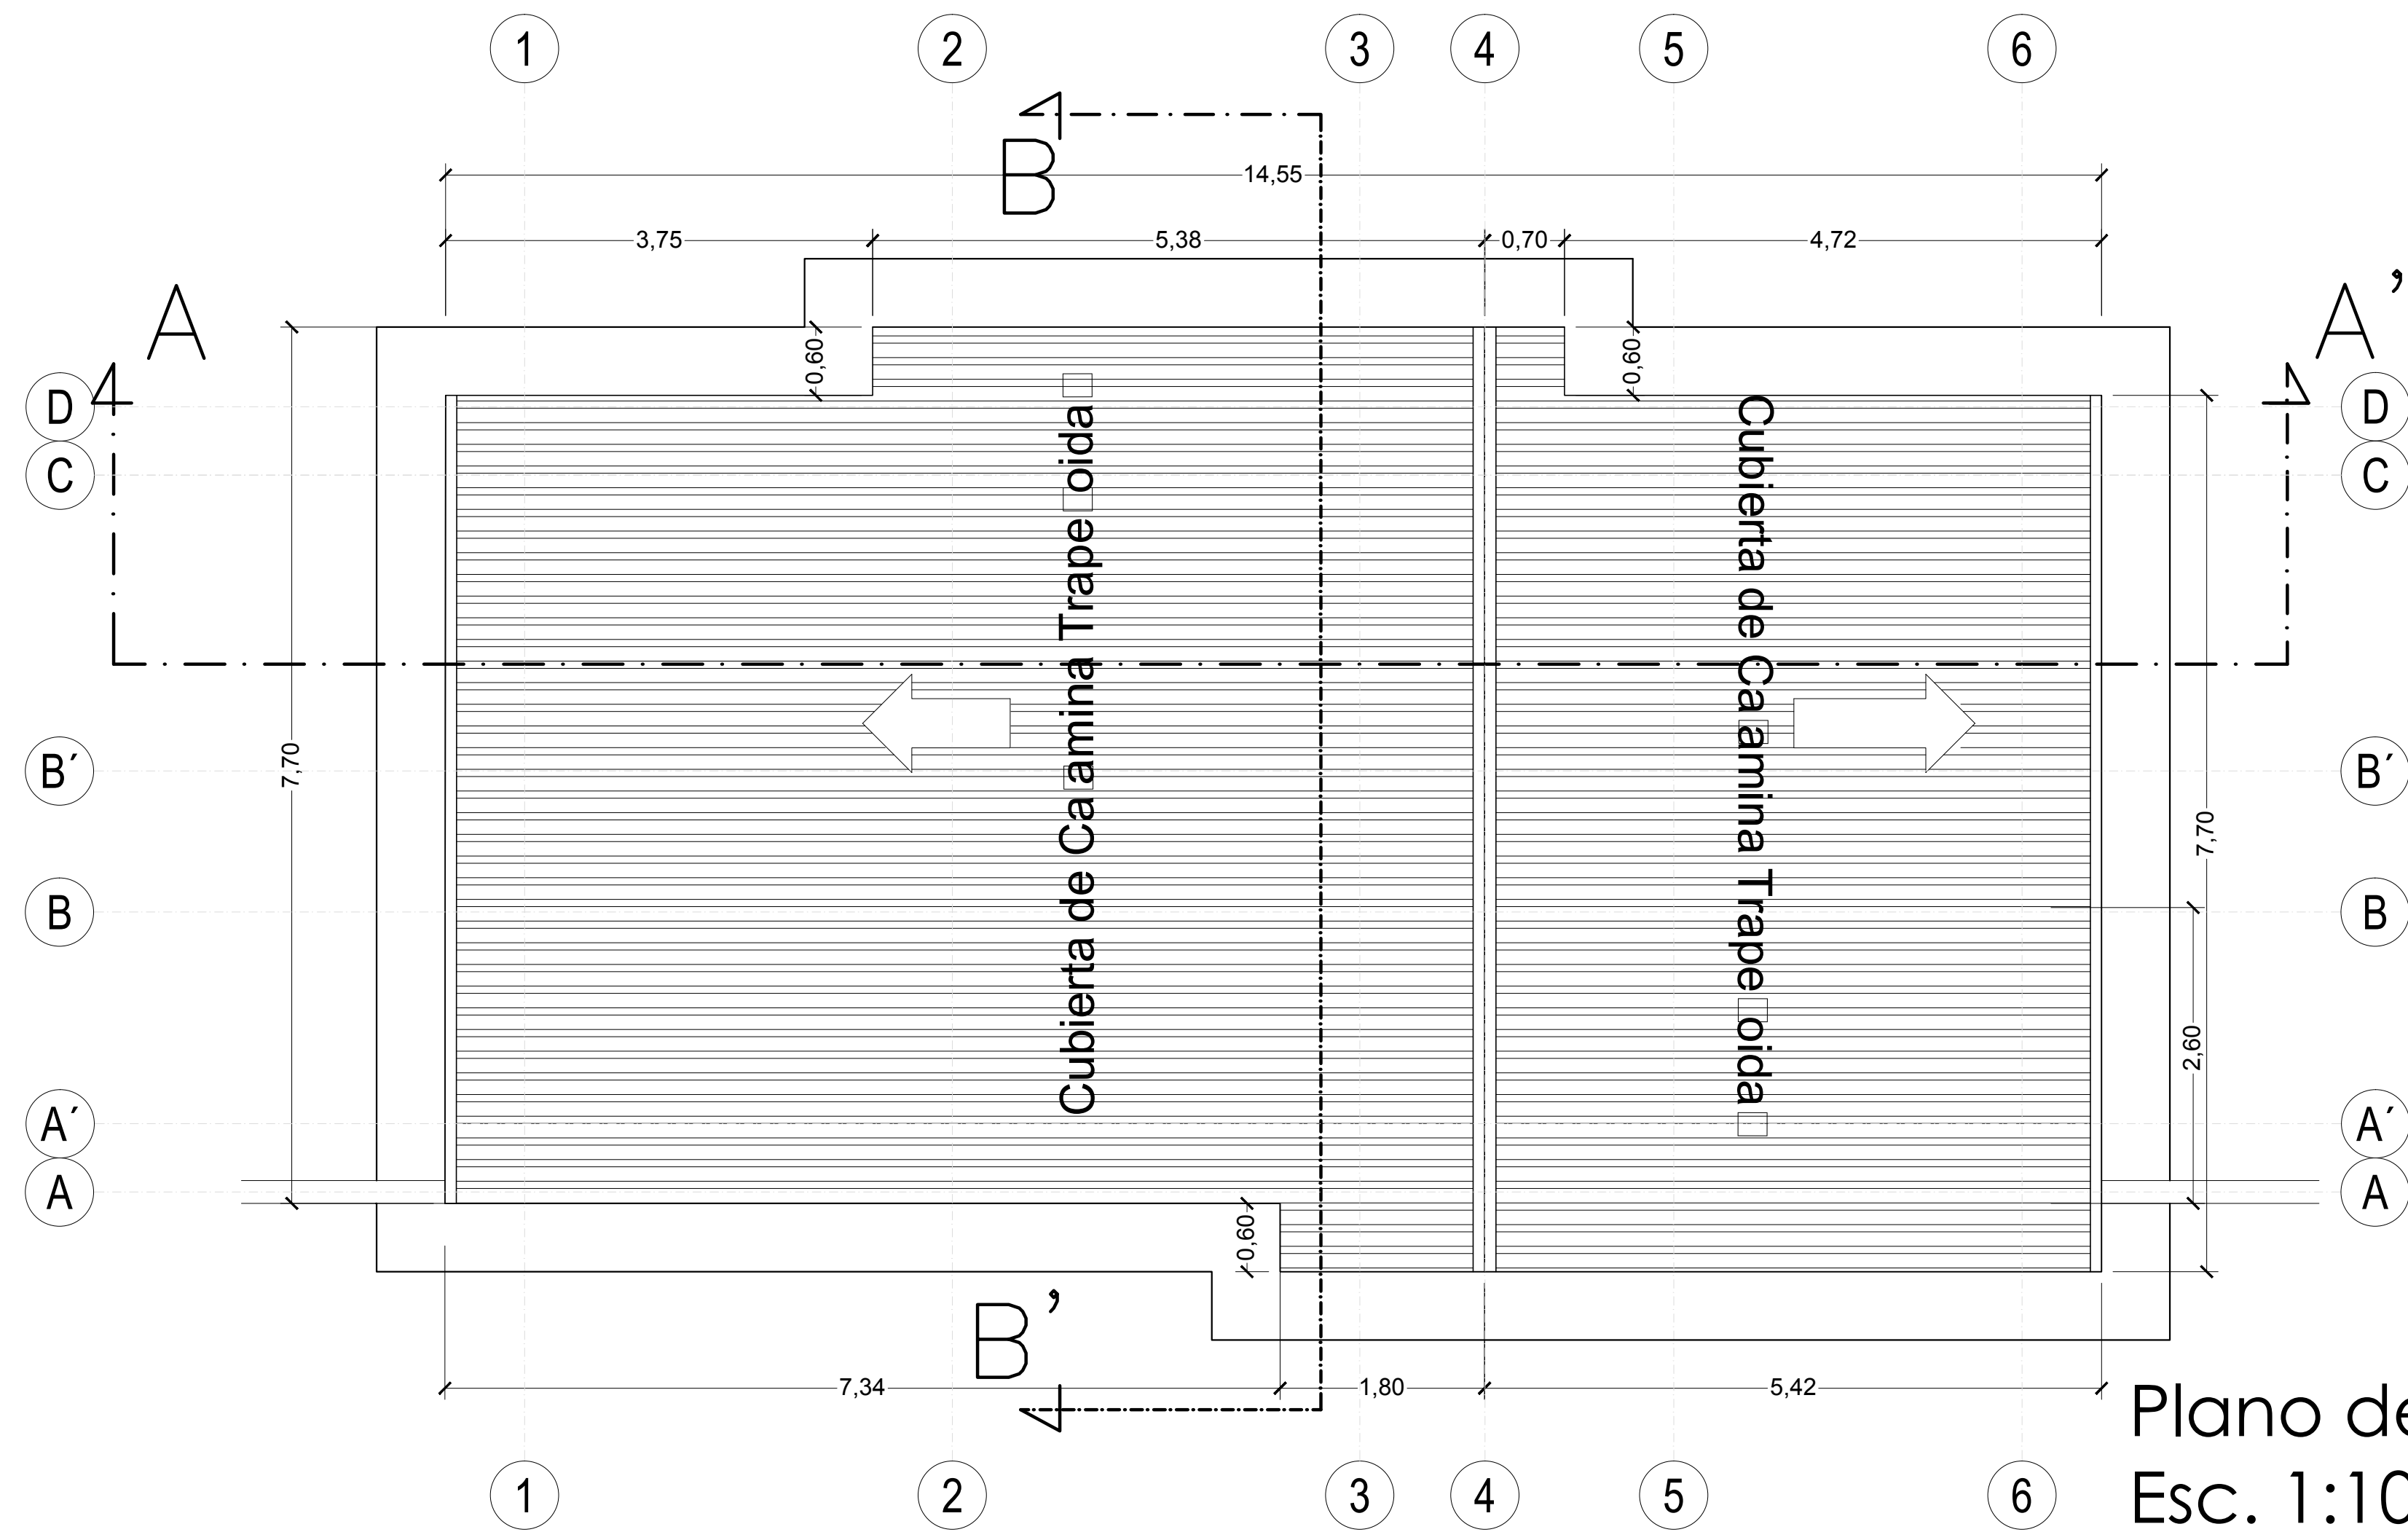

Plano de Techos
Esc. 1:100

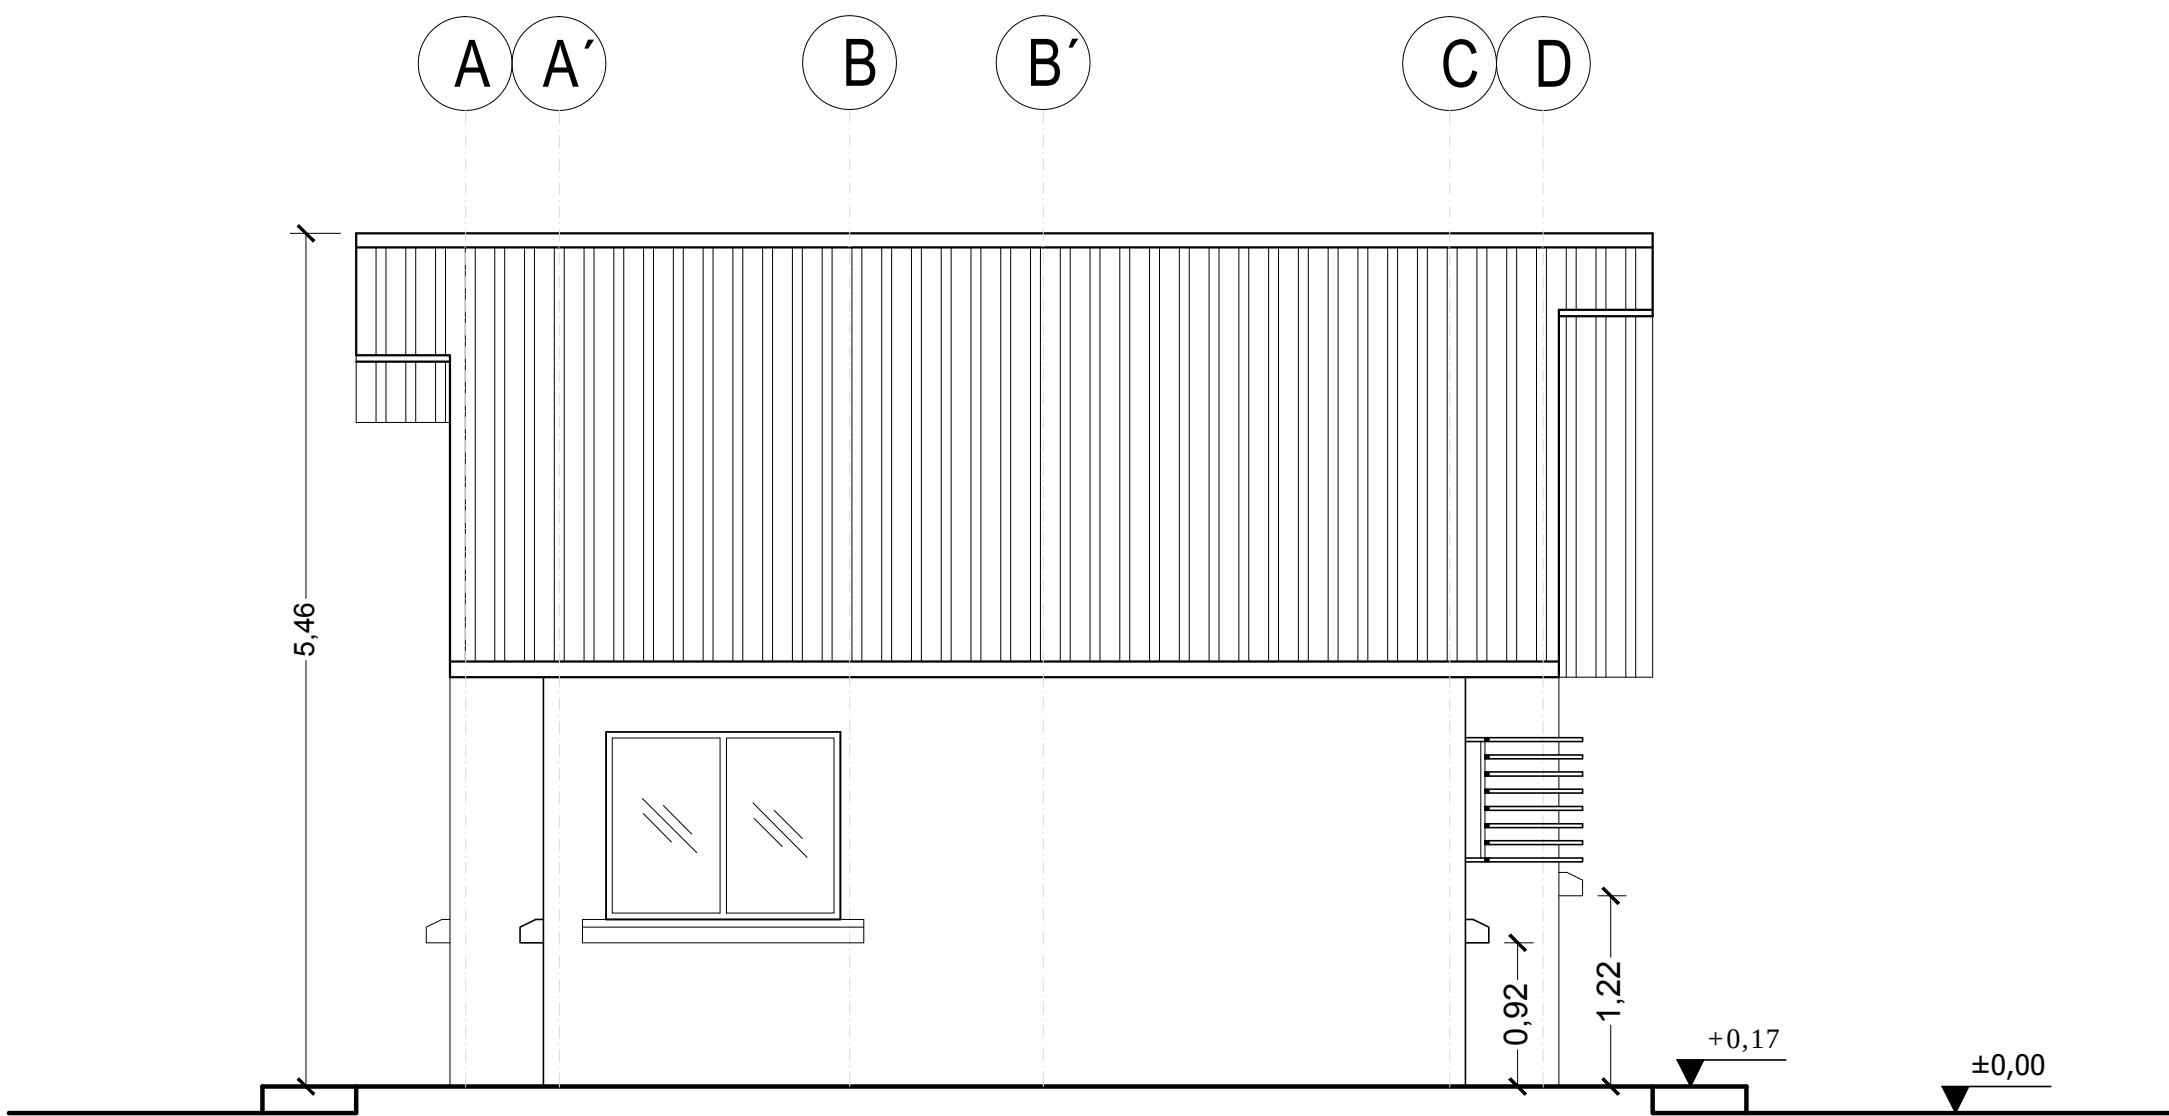


Elevación Lateral
Esc. 1:100

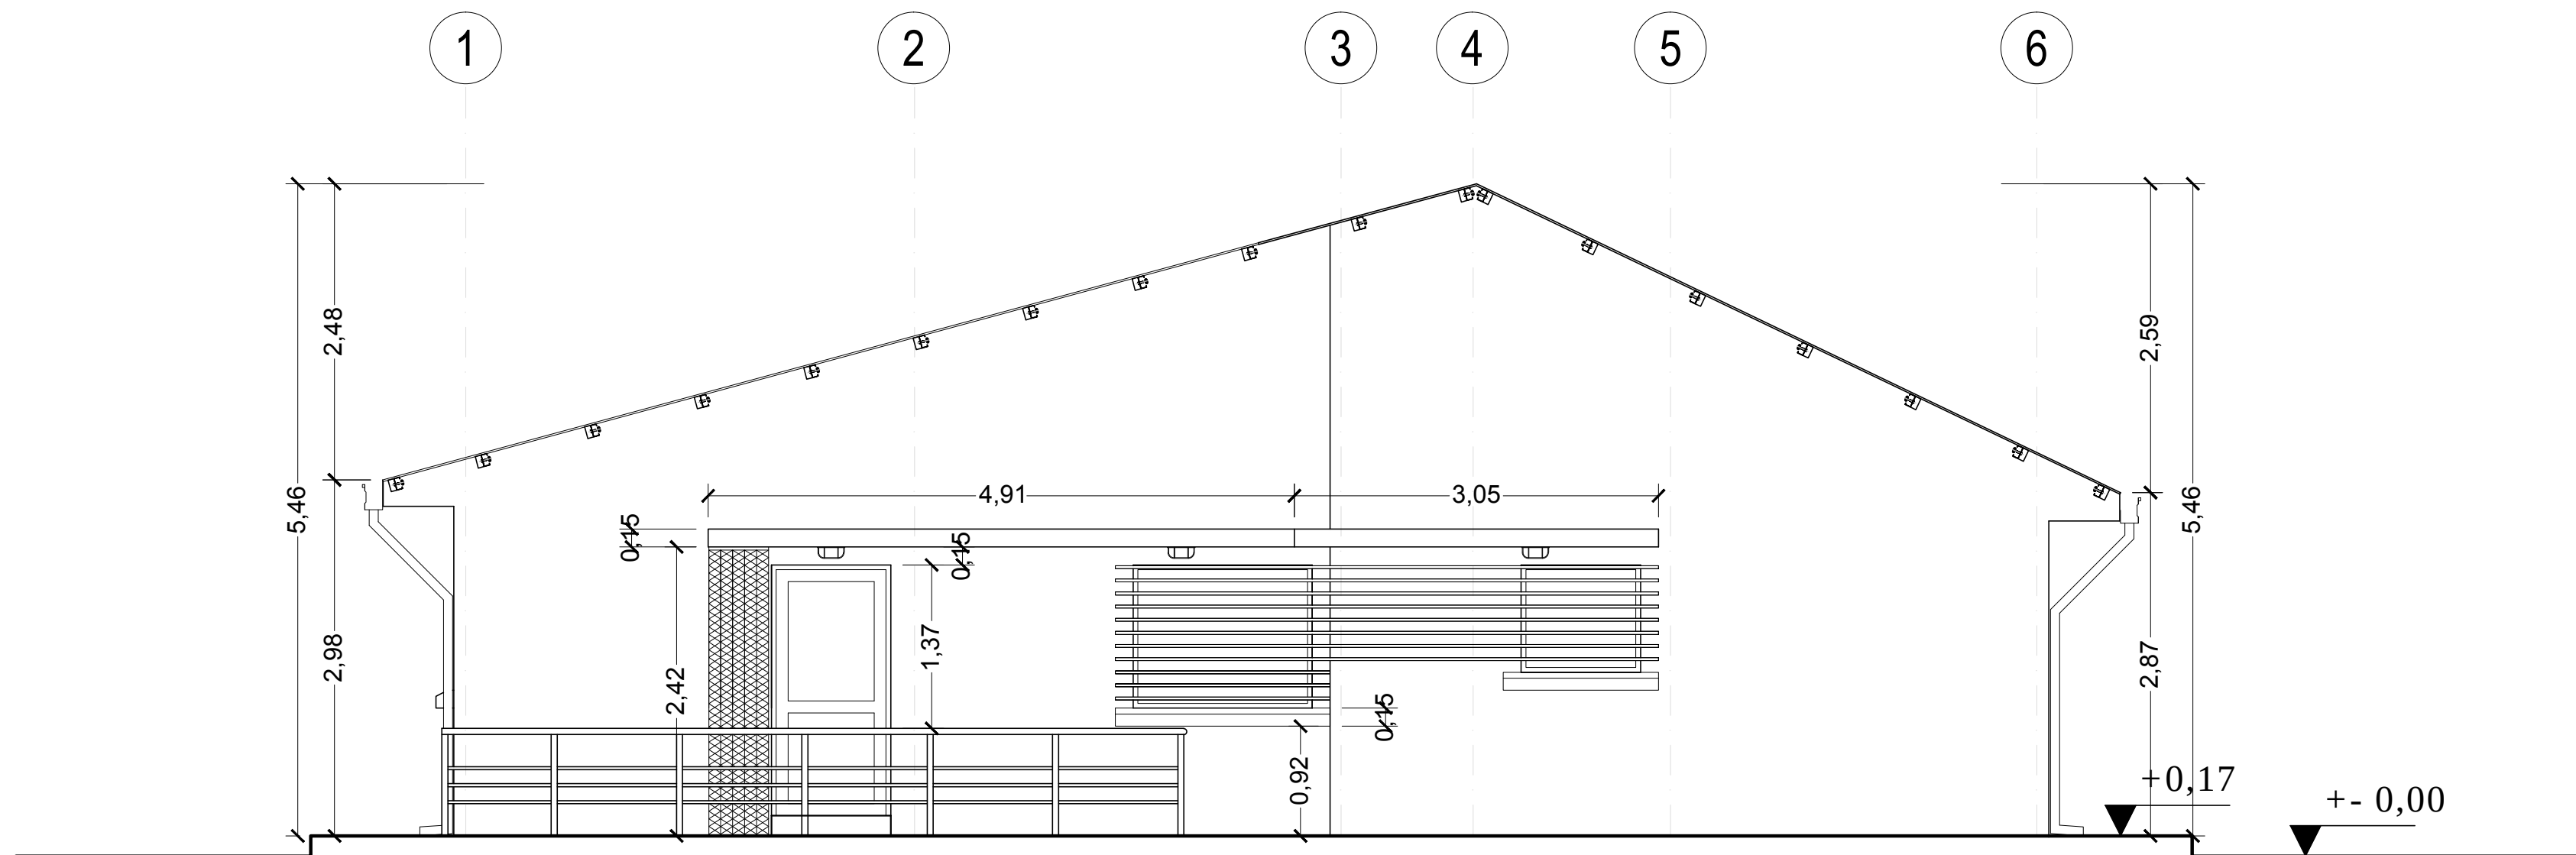


Elevación Frontal
Esc. 1:100


REVISIÓN NÚMERO : FECHA :		ELABORADO POR	APROBADO POR	UBICACION:		YPFB La fuerza que transforma Bolivia	PROPIETARIO: YACIMIENTOS PETROLIFEROS FISCALES BOLIVIANOS GERENCIA DE REDES DE GAS Y DUCTOS DIRECCION GAS VIRTUAL	OBRA: PROYECTO CONSTRUCCION DE OBRAS CIVILES COMPLEMENTARIAS DE ESR SANTA ANA DEL YACUMA					
				DEPARTAMENTO	BENI			DESCRIPCIÓN: PLANOS OFICINA					
DIMESIONES EXPRESADAS EN METROS				PROVINCIA	YACUMA			ESPECIALIDAD: ARQUITECTURA	FECHA: AGOSTO/2017	ESCALA: INDICADAS	LÁMINA: 2/3		
								MUNICIPIO	SANTA ANA DEL YACUMA				

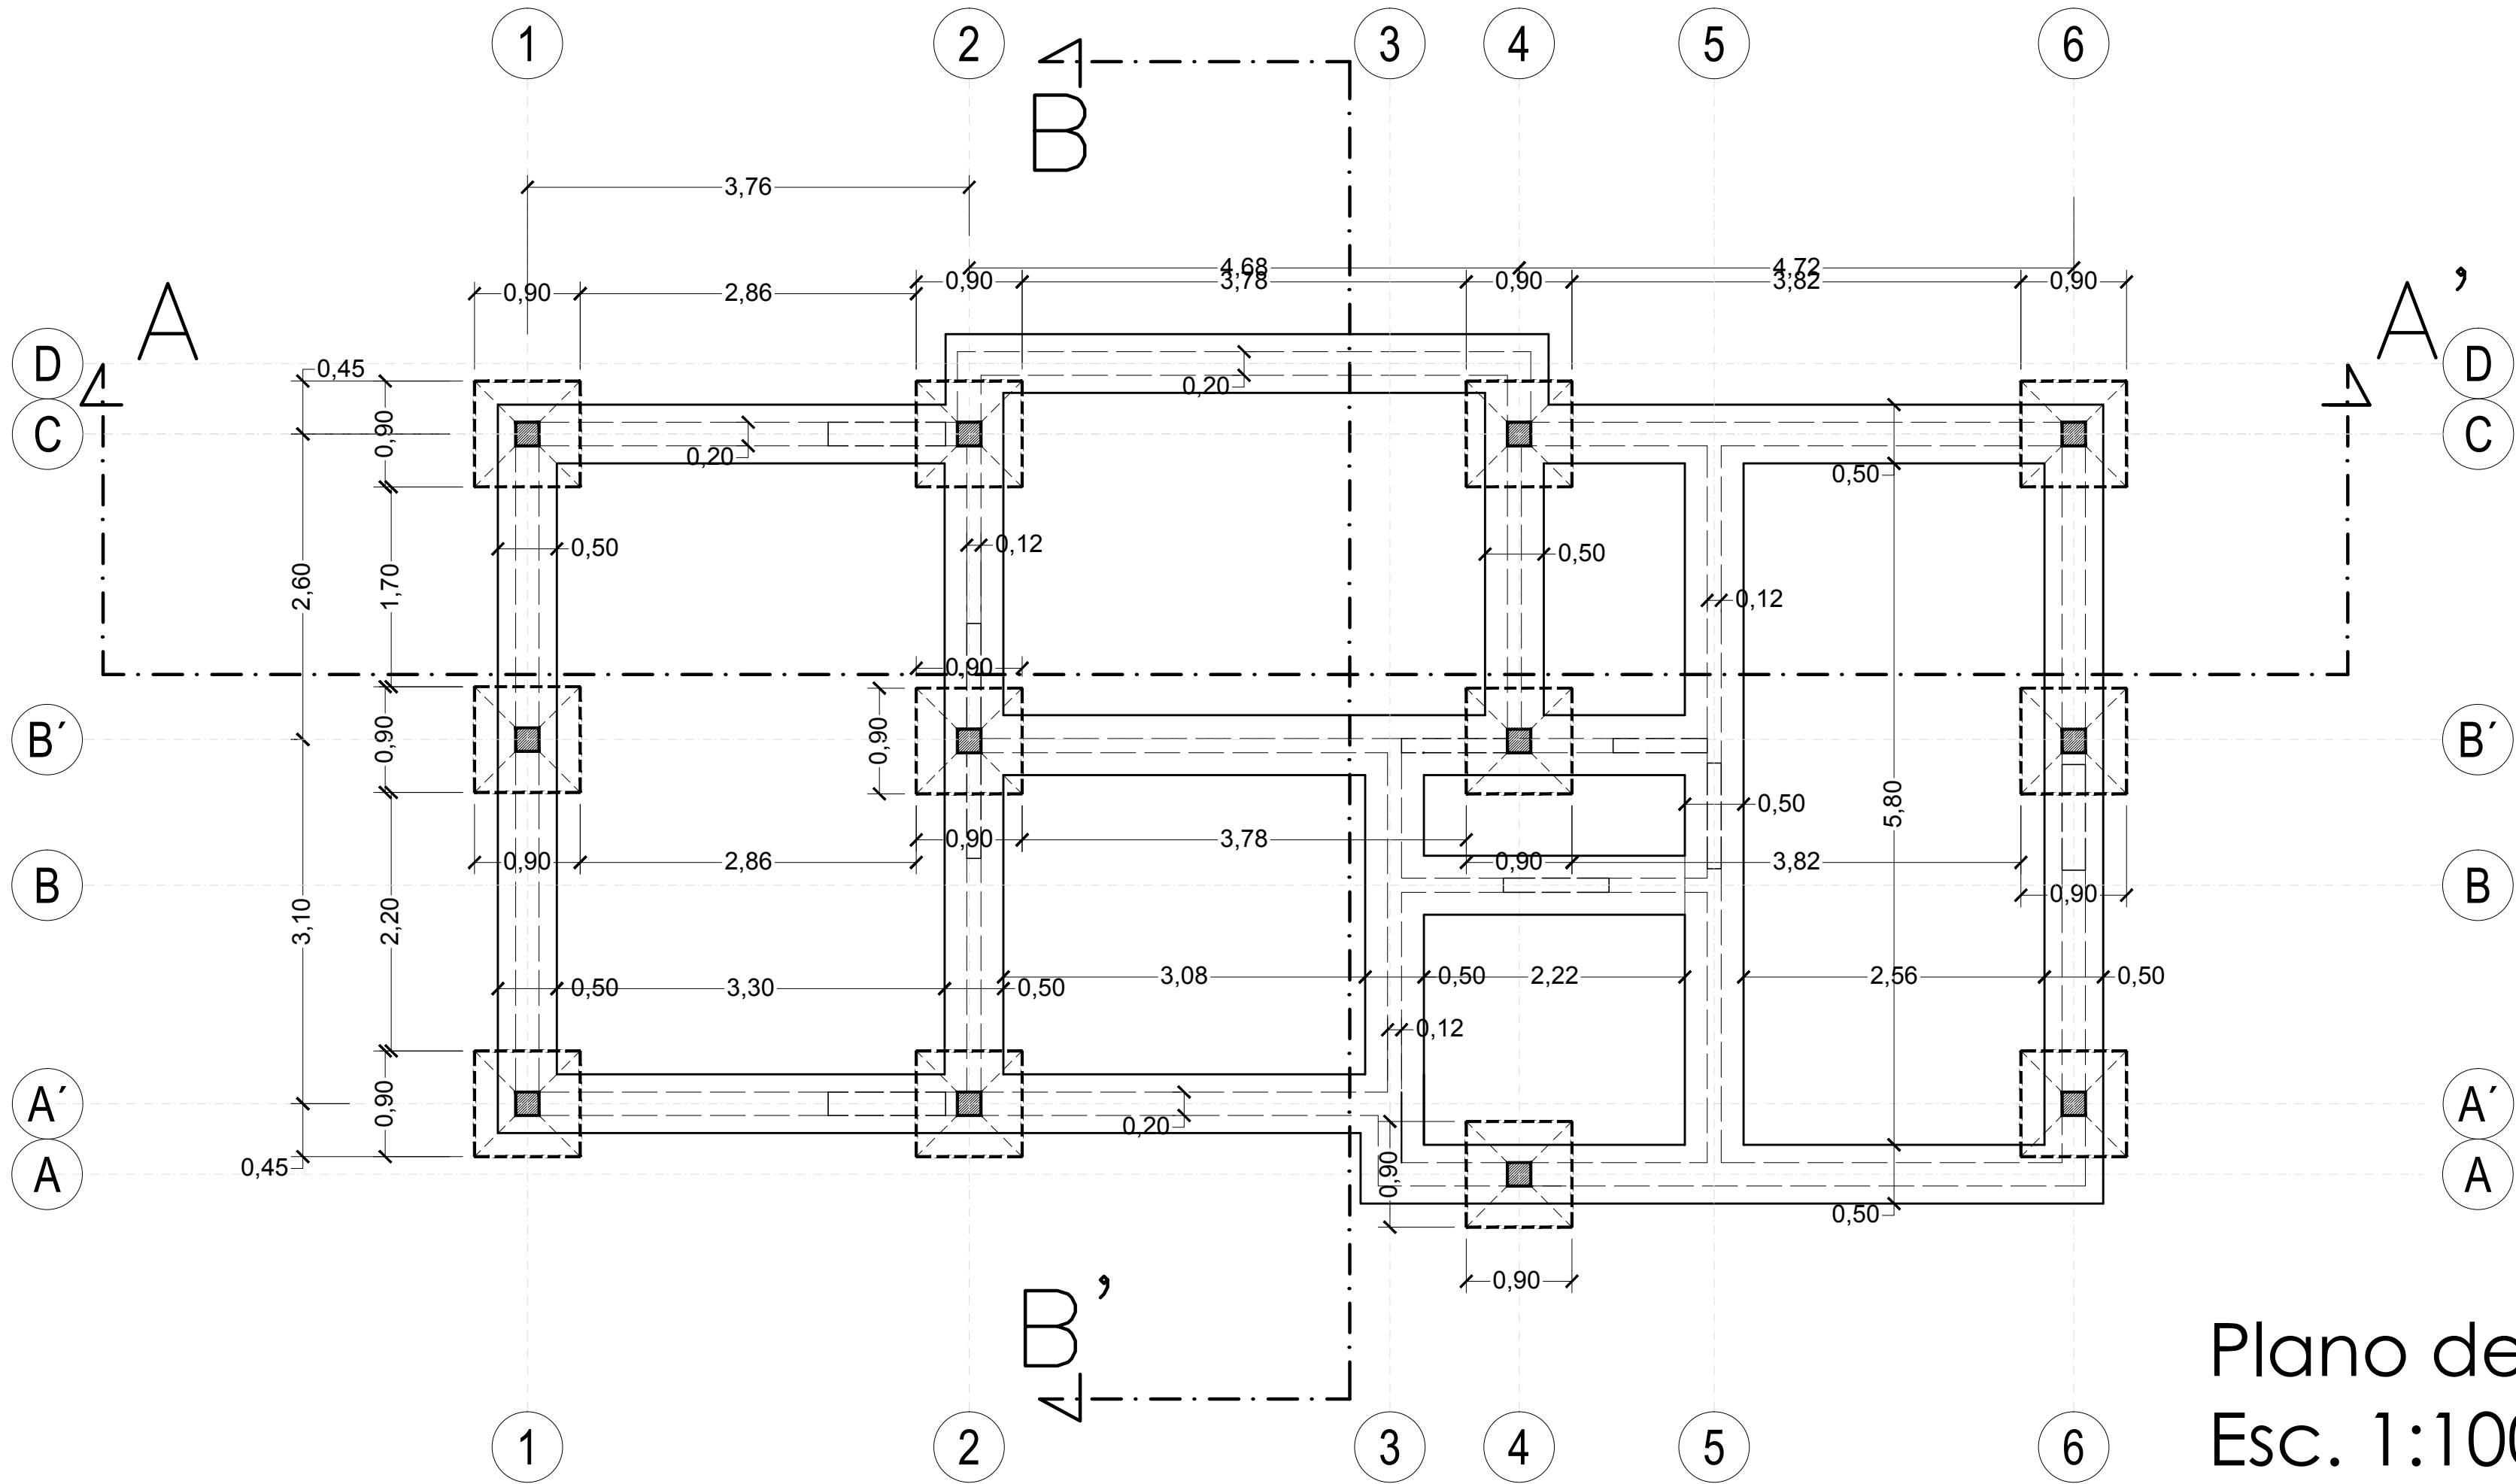

Plano de Cimientos
Esc. 1:100

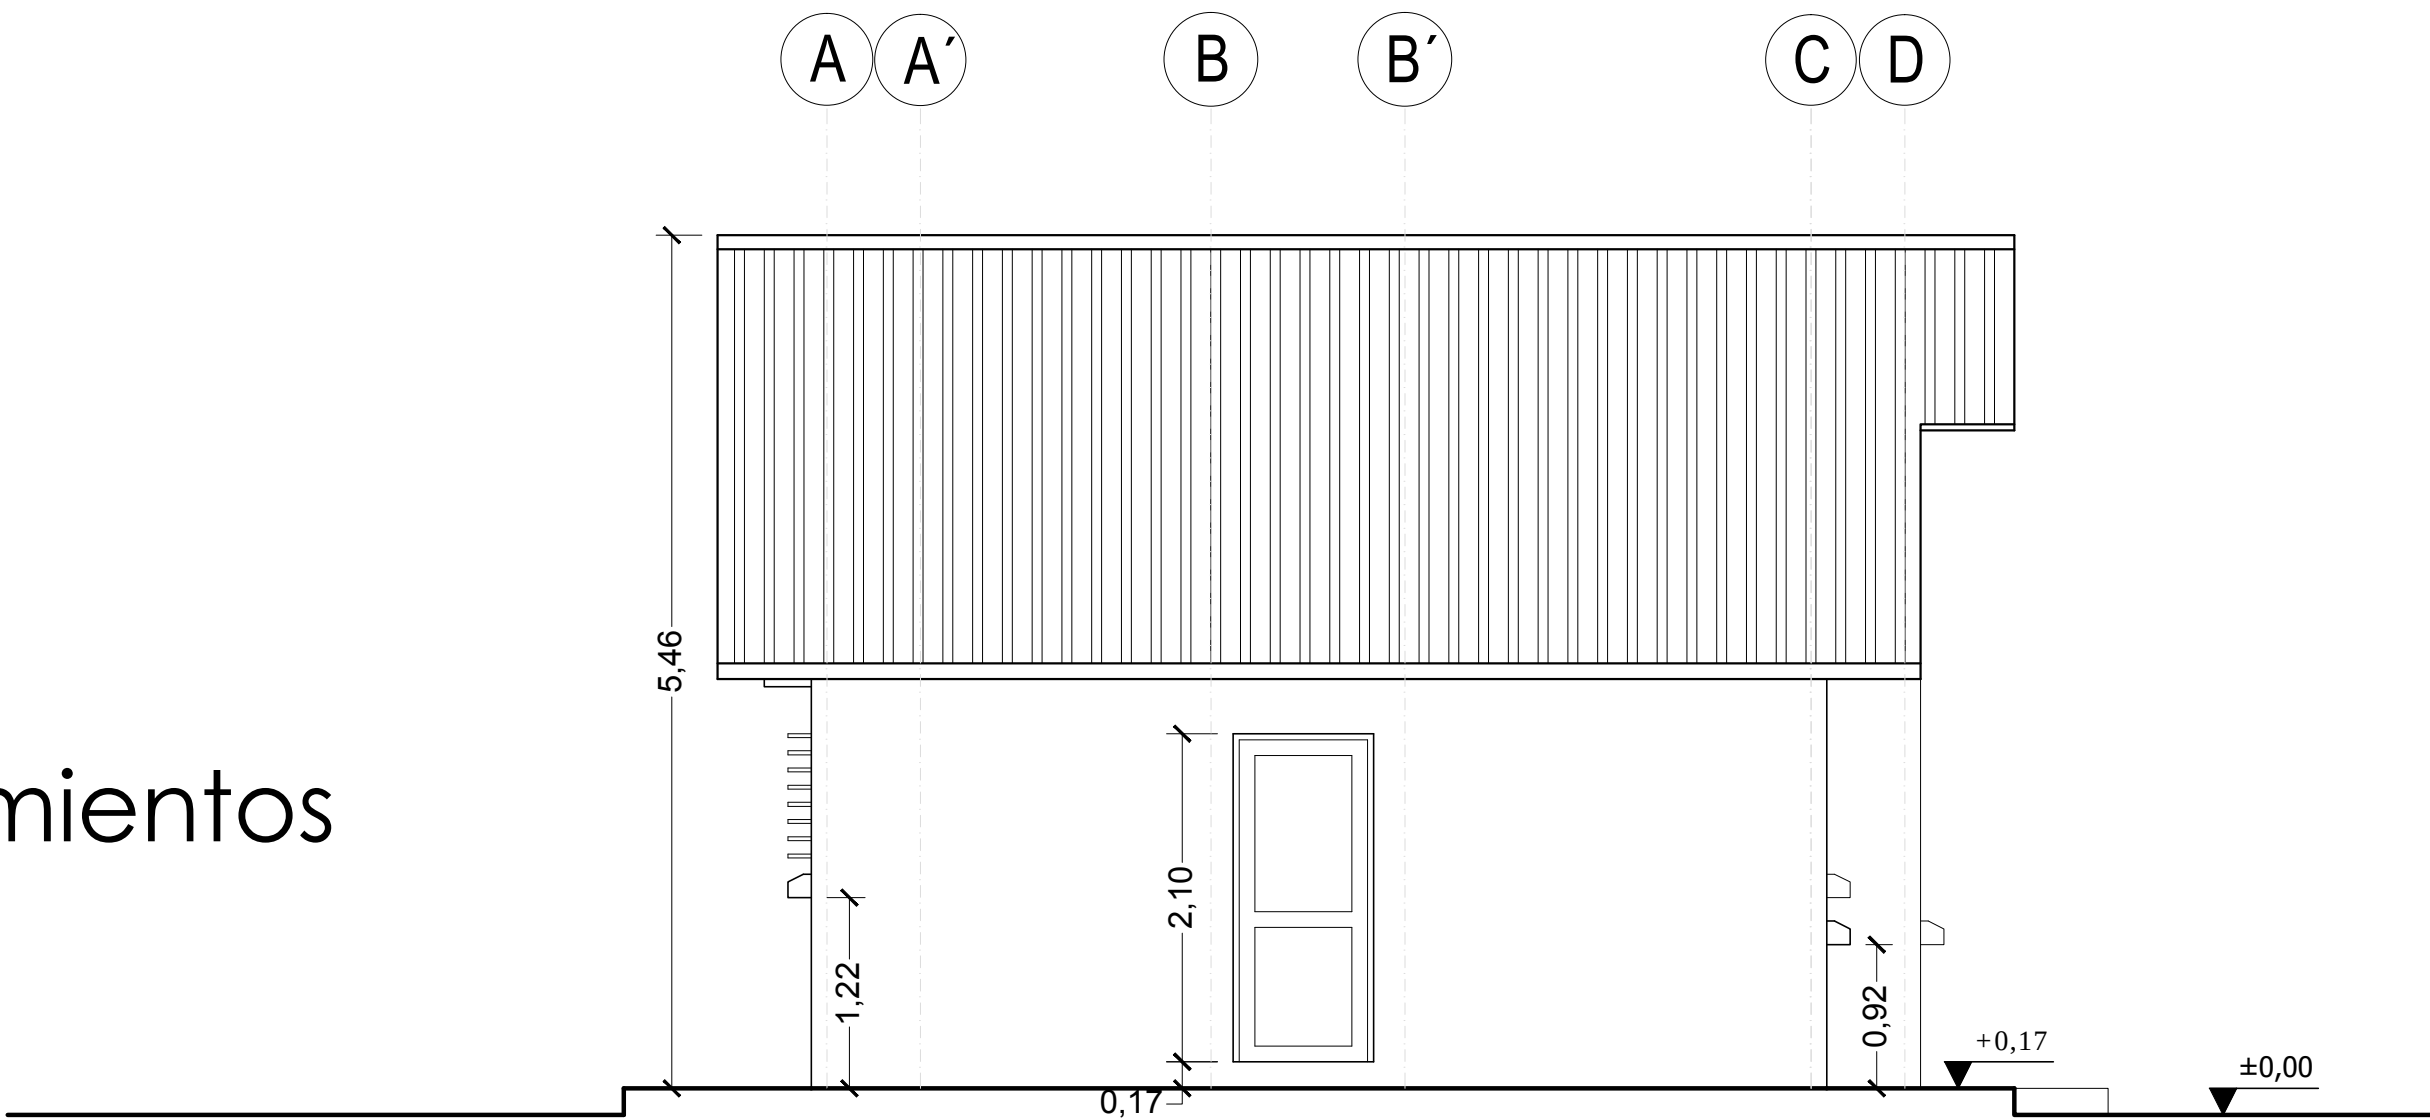


Elevación Lateral
Esc. 1:100

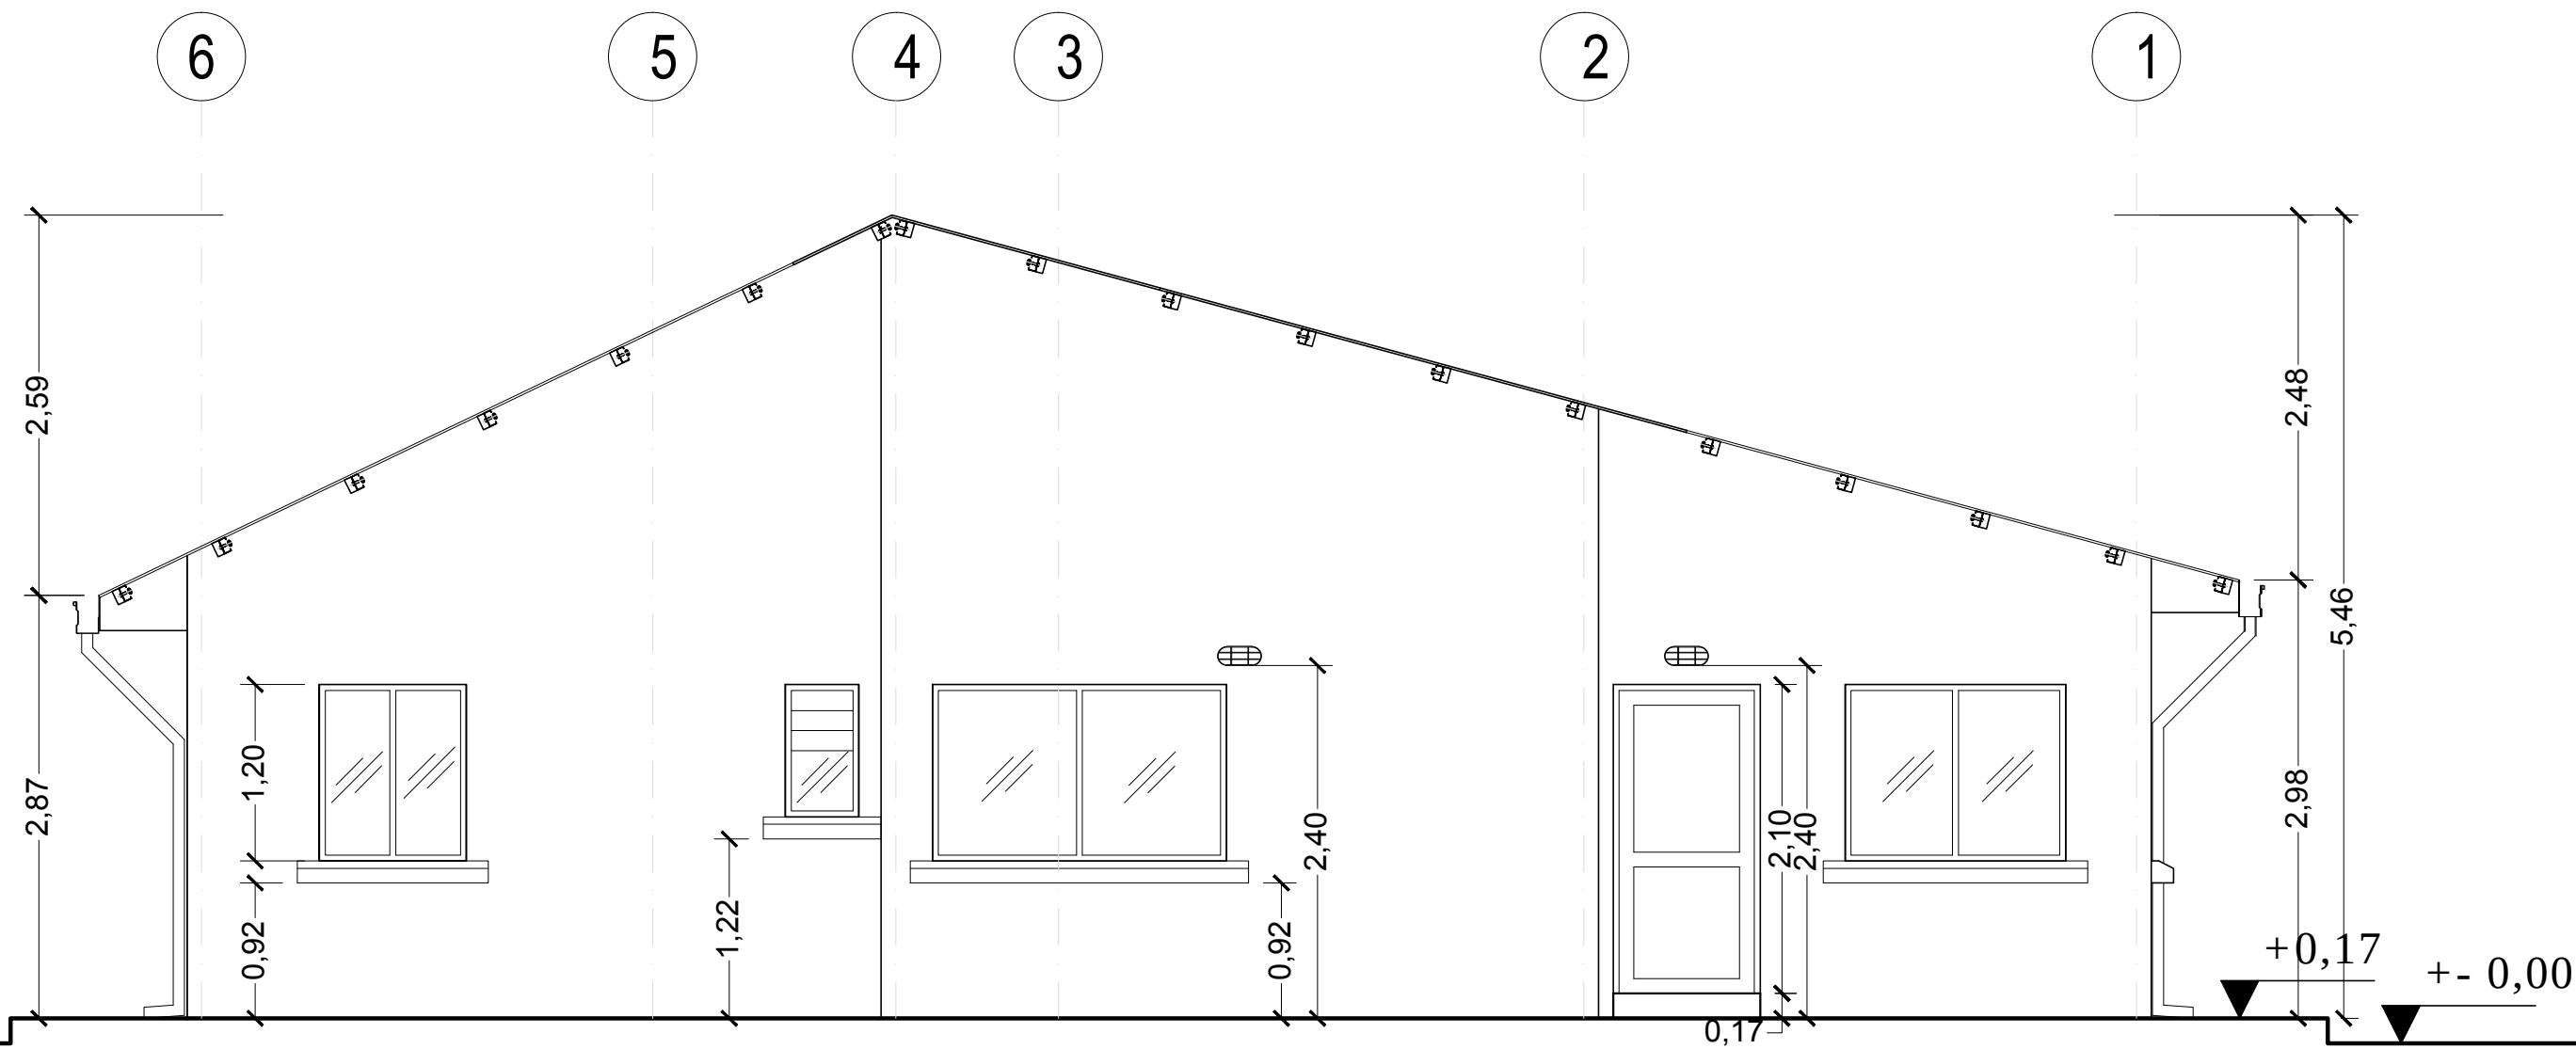


Elevación Posterior
Esc. 1:100


REVISIÓN NÚMERO : FECHA :	ELABORADO POR	APROBADO POR	UBICACION:			PROPIETARIO: YACIMIENTOS PETROLIFEROS FISCALES BOLIVIANOS GERENCIA DE REDES DE GAS Y DUCTOS DIRECCION GAS VIRTUAL	OBRA: PROYECTO CONSTRUCCION DE OBRAS CIVILES COMPLEMENTARIAS DE ESR SANTA ANA DEL YACUMA			
			DEPARTAMENTO	BENI			DESCRIPCIÓN: PLANOS OFICINA			
			PROVINCIA	YACUMA			ESPECIALIDAD:	FECHA:	ESCALA:	LÁMINA:
			MUNICIPIO	SANTA ANA DEL YACUMA			ARQUITECTURA	AGOSTO/2017	INDICADAS	3/3

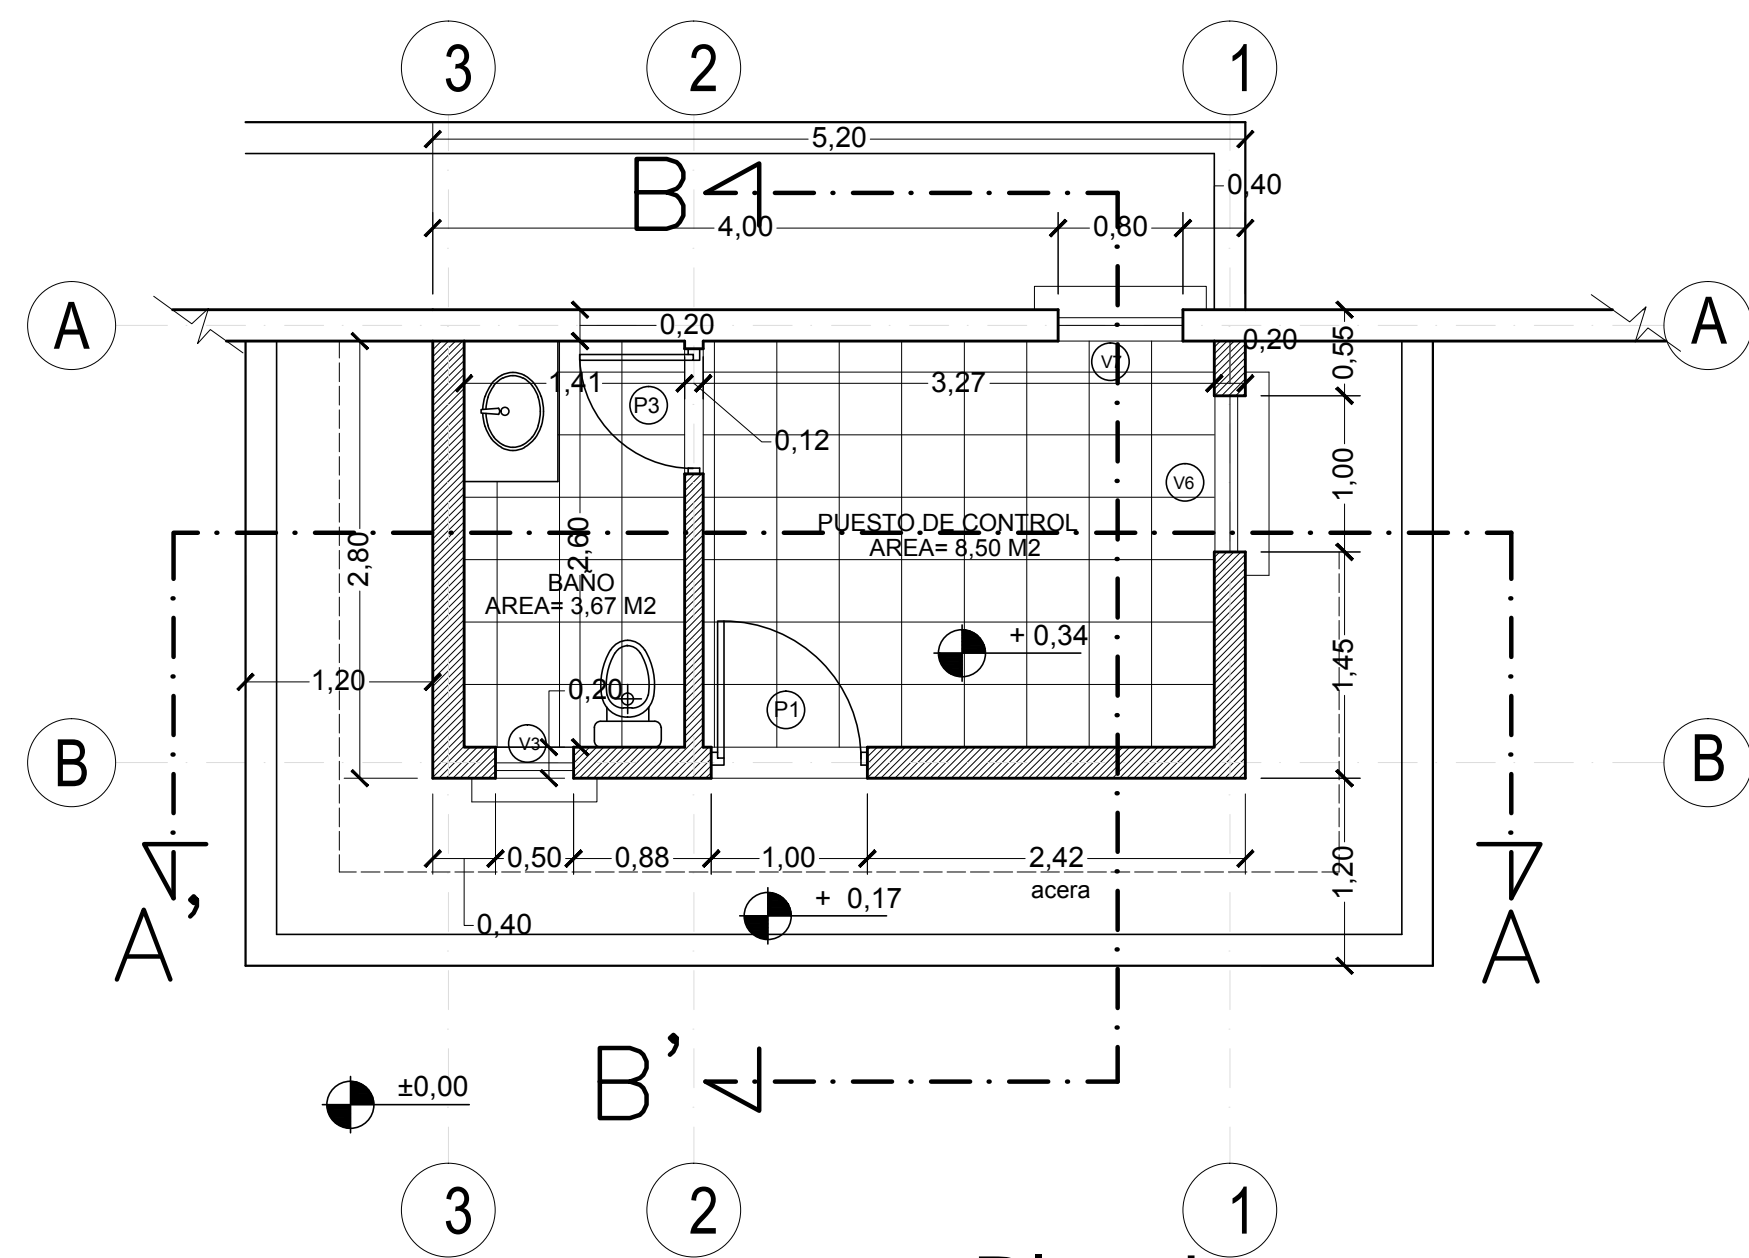


Planta
Esc. 1:100

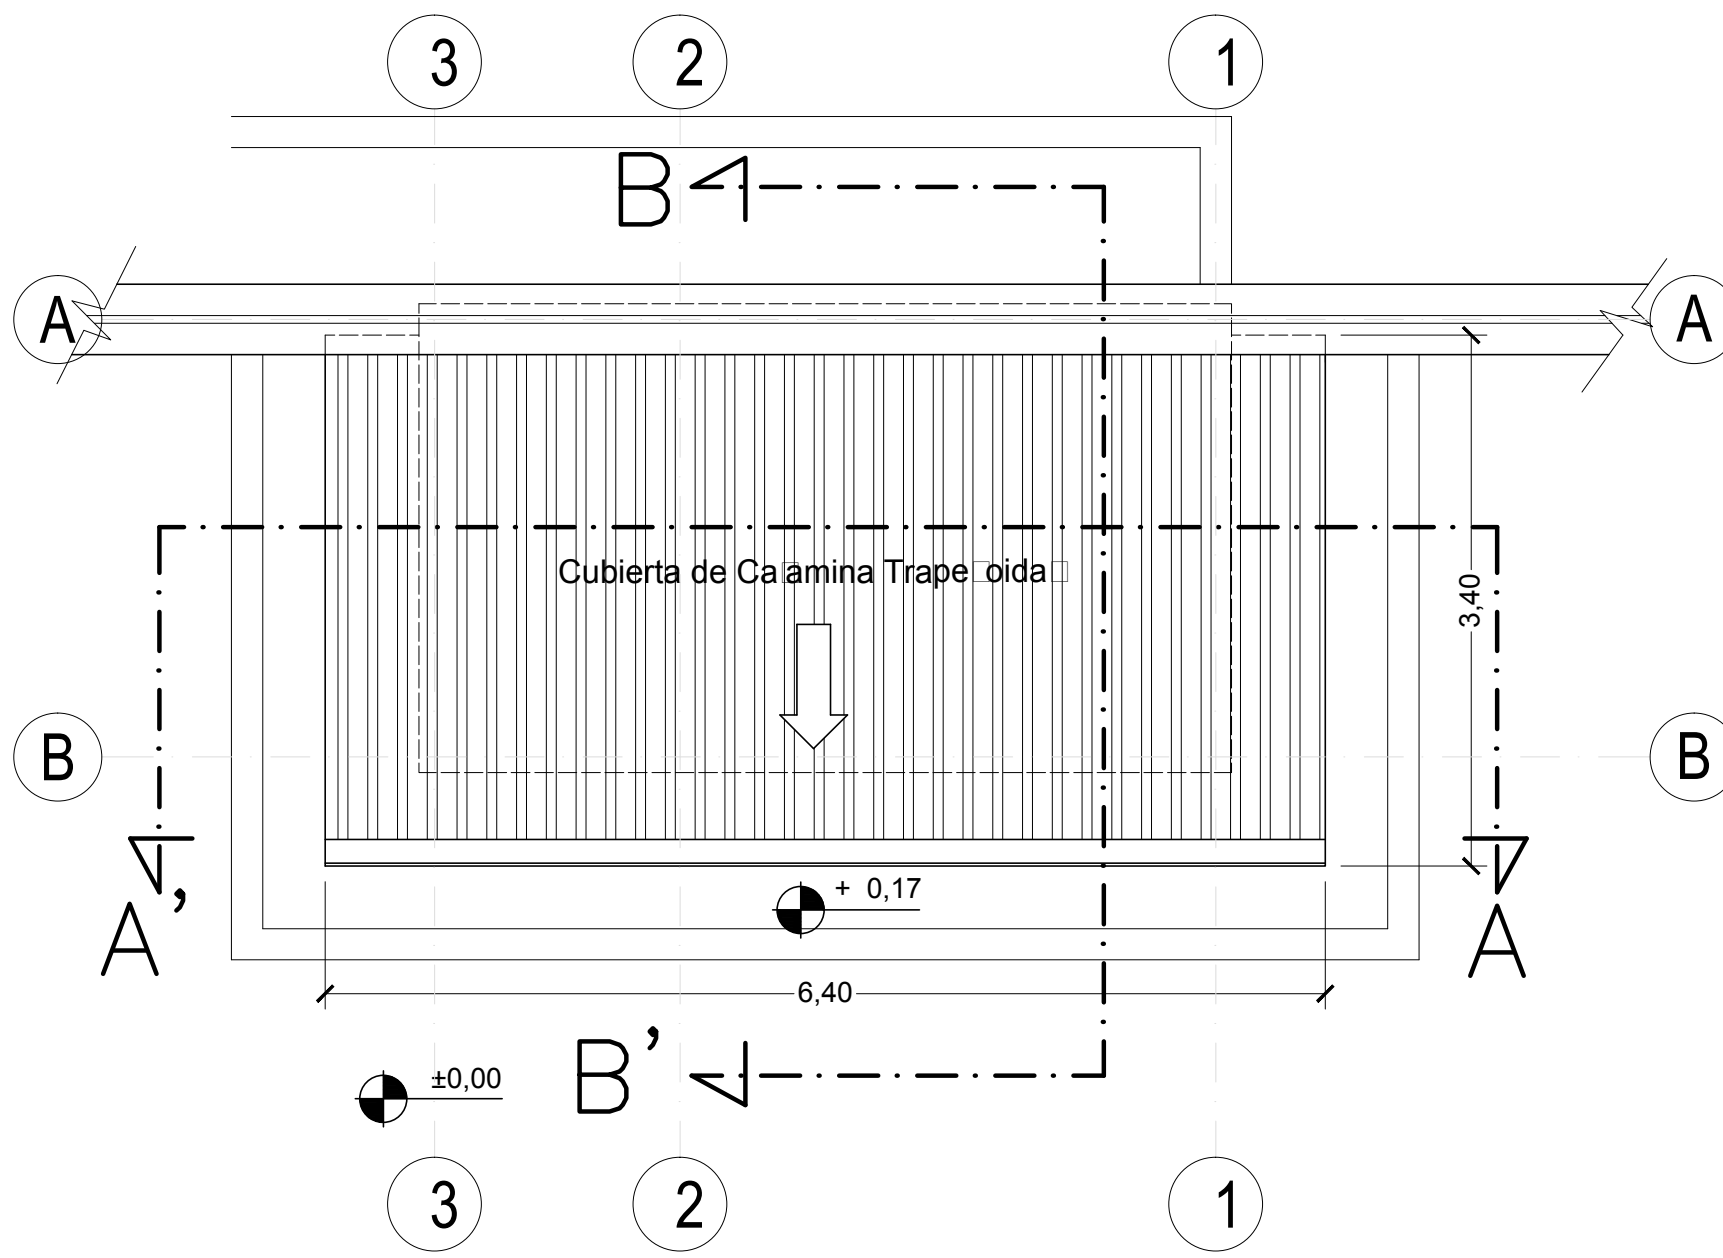


Plano de techos
Esc. 1:100

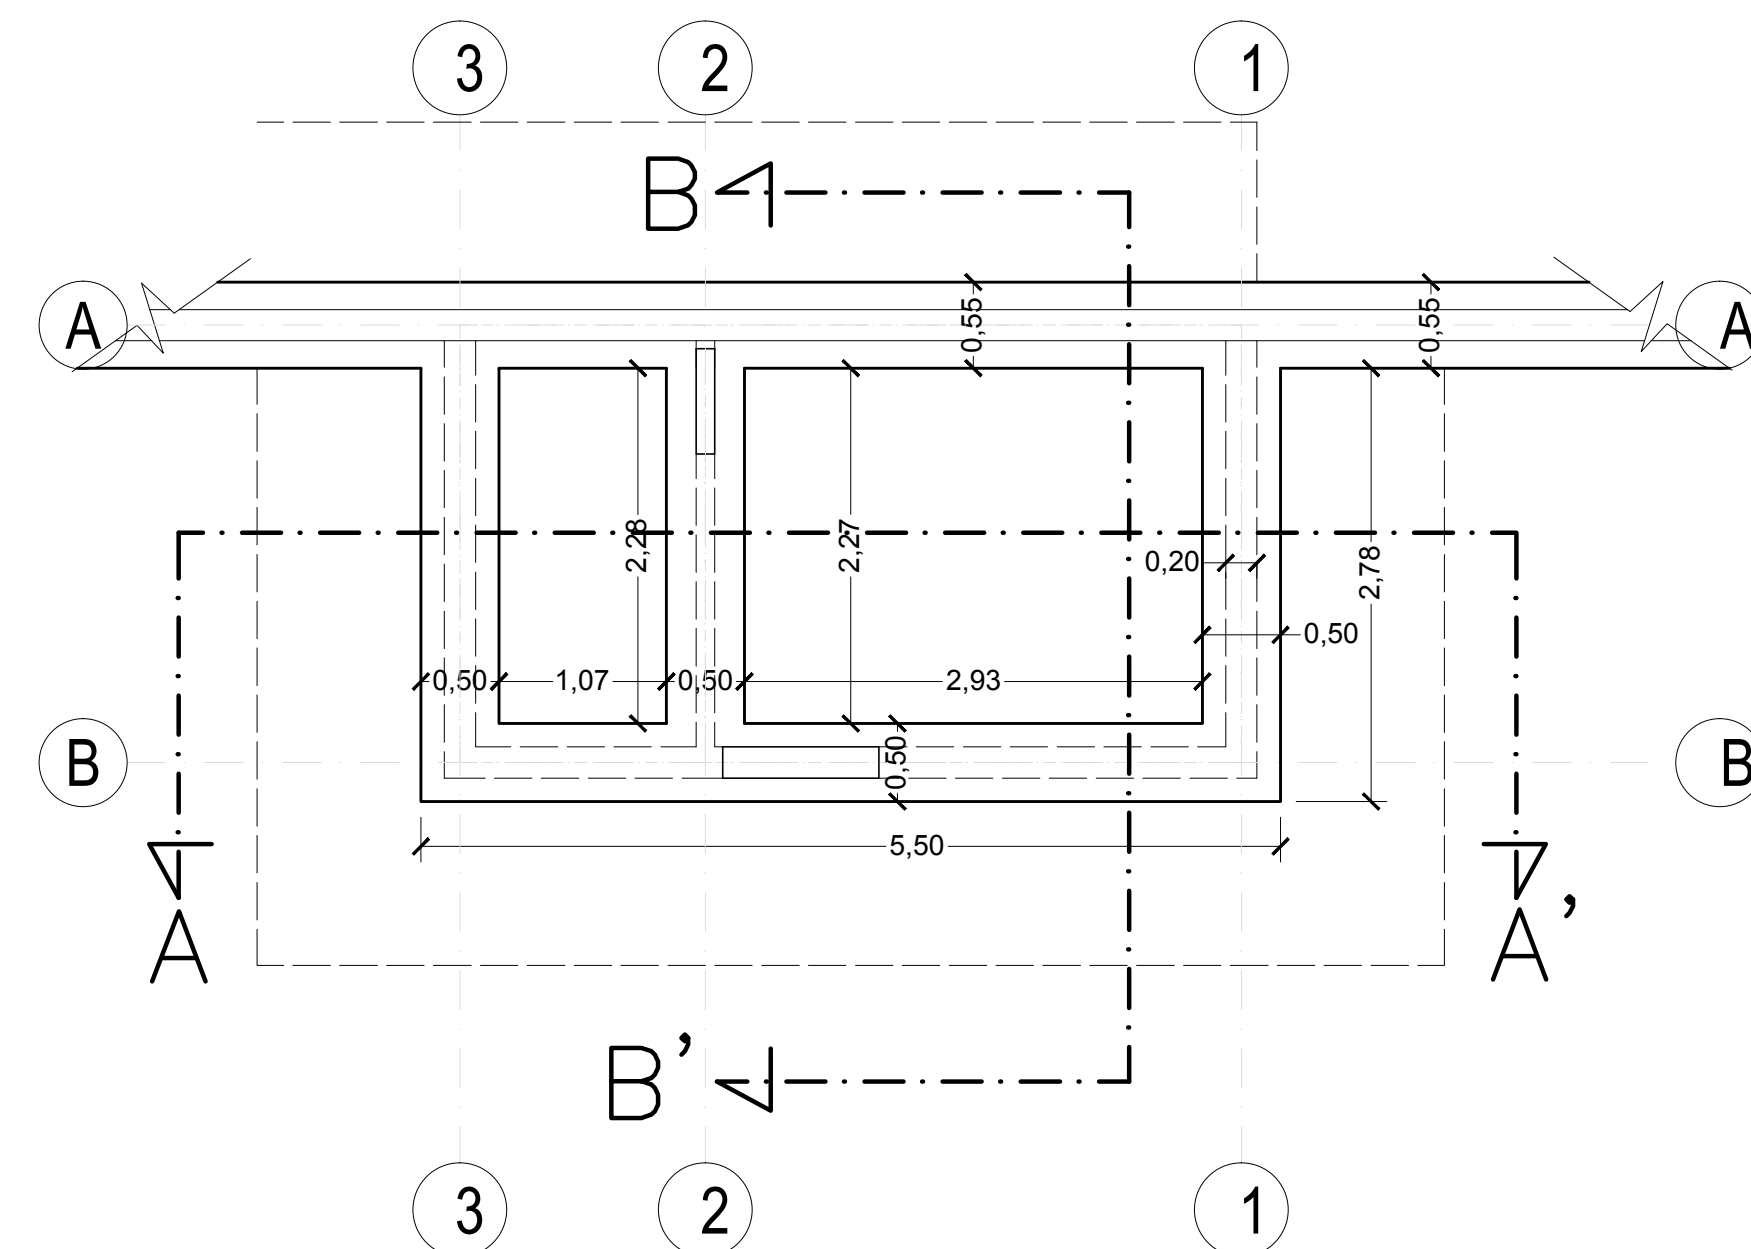


Plano de Cimientos
Esc. 1:100

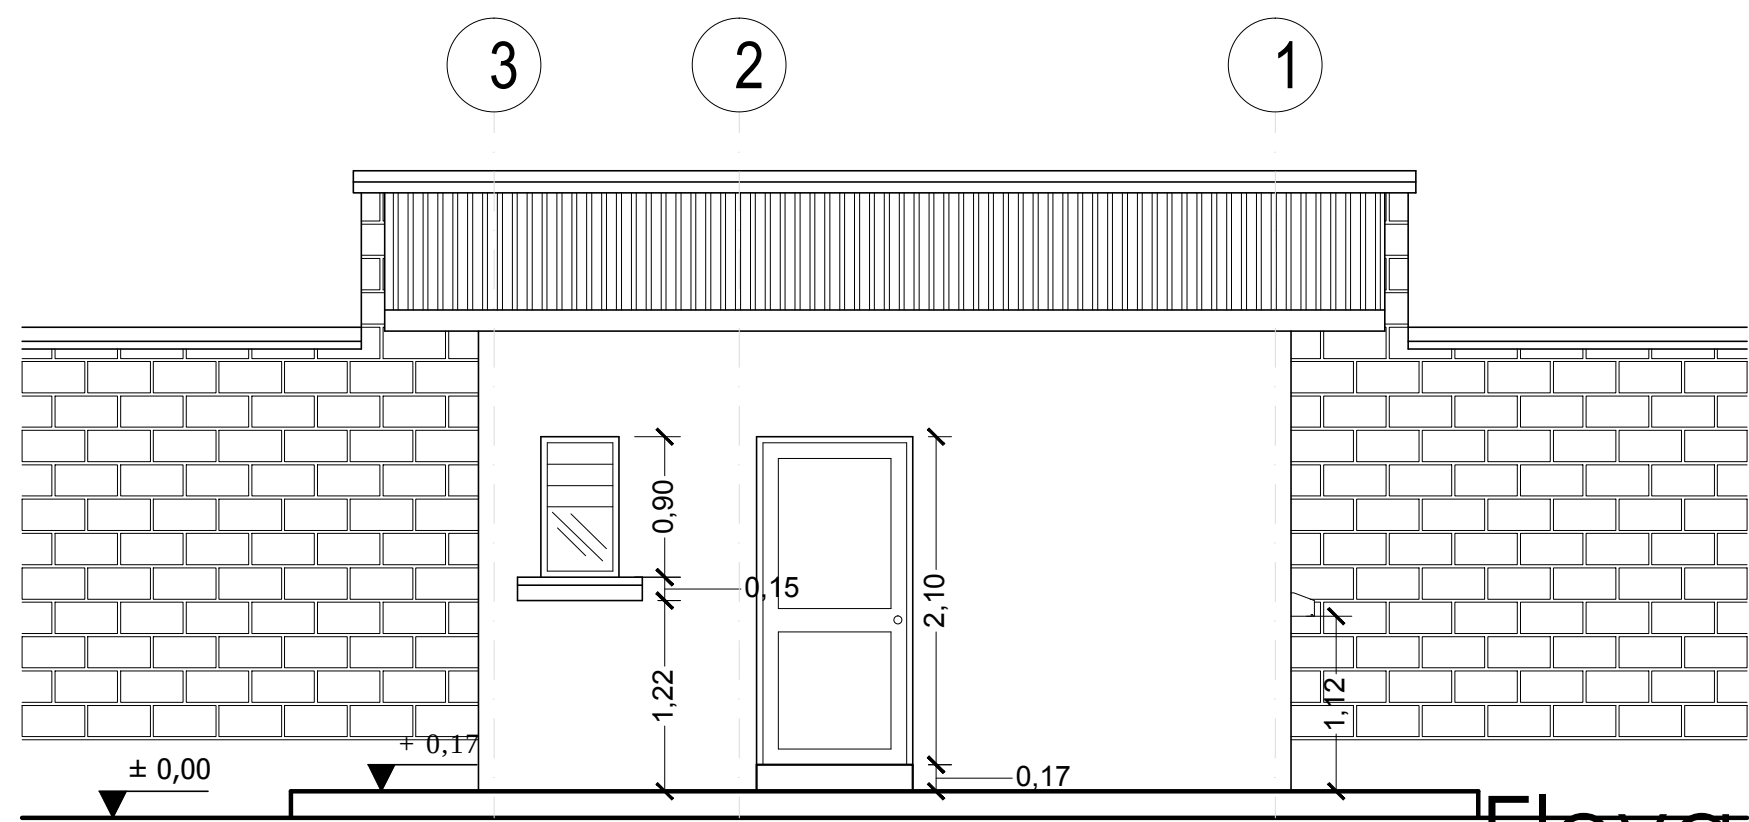


Elevación Frontal
Esc. 1:100

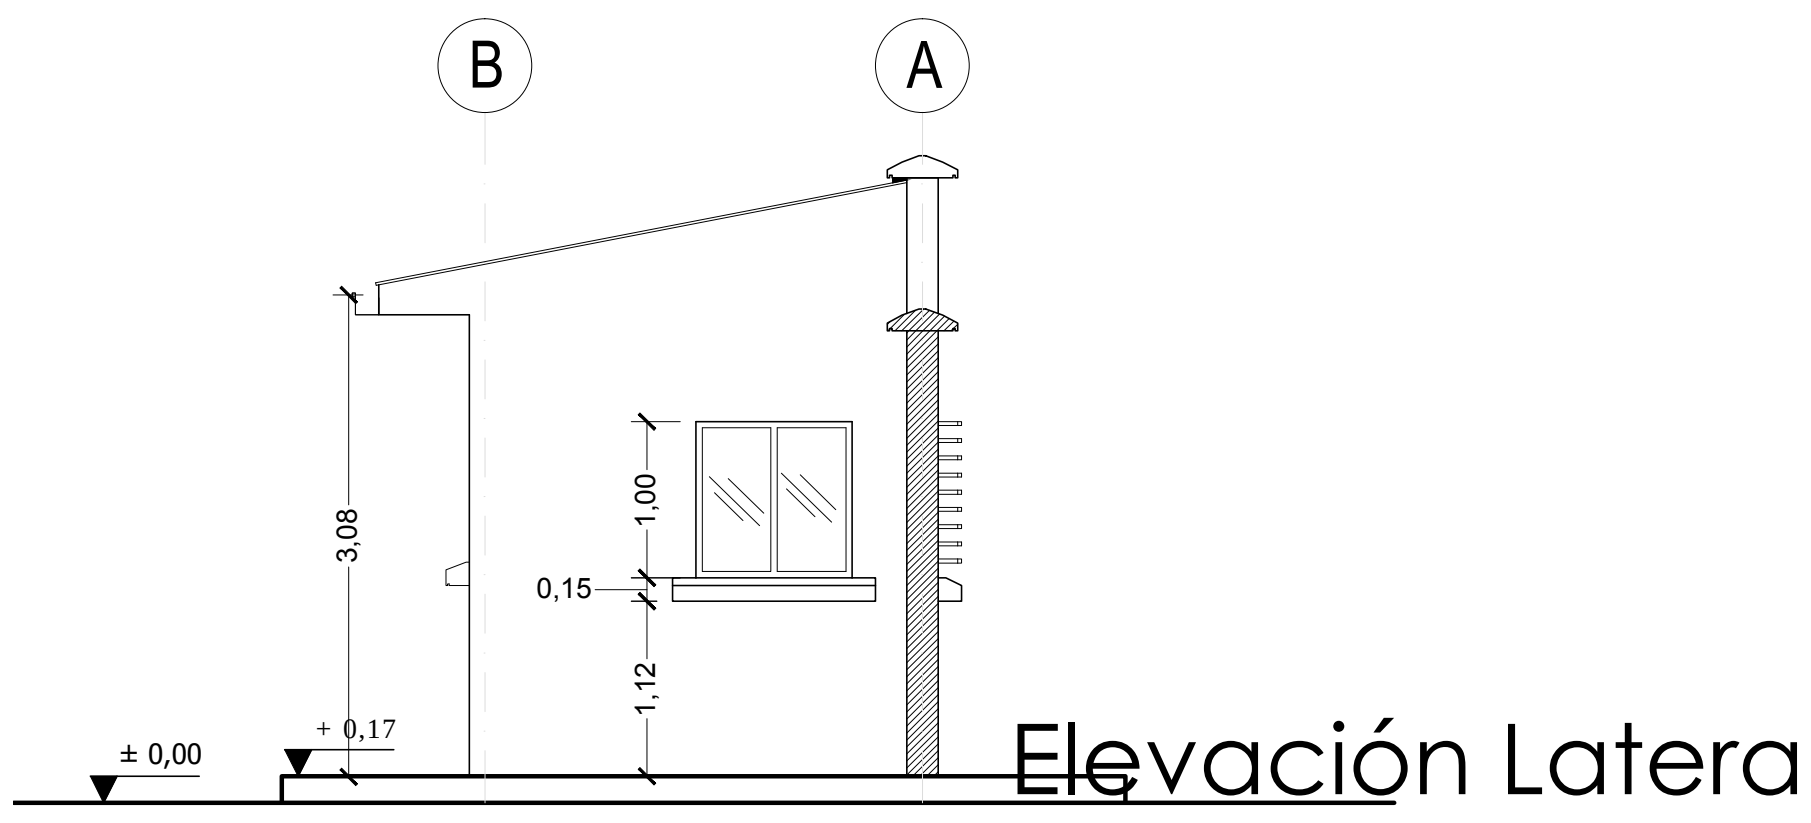


Elevación Lateral
Esc. 1:100

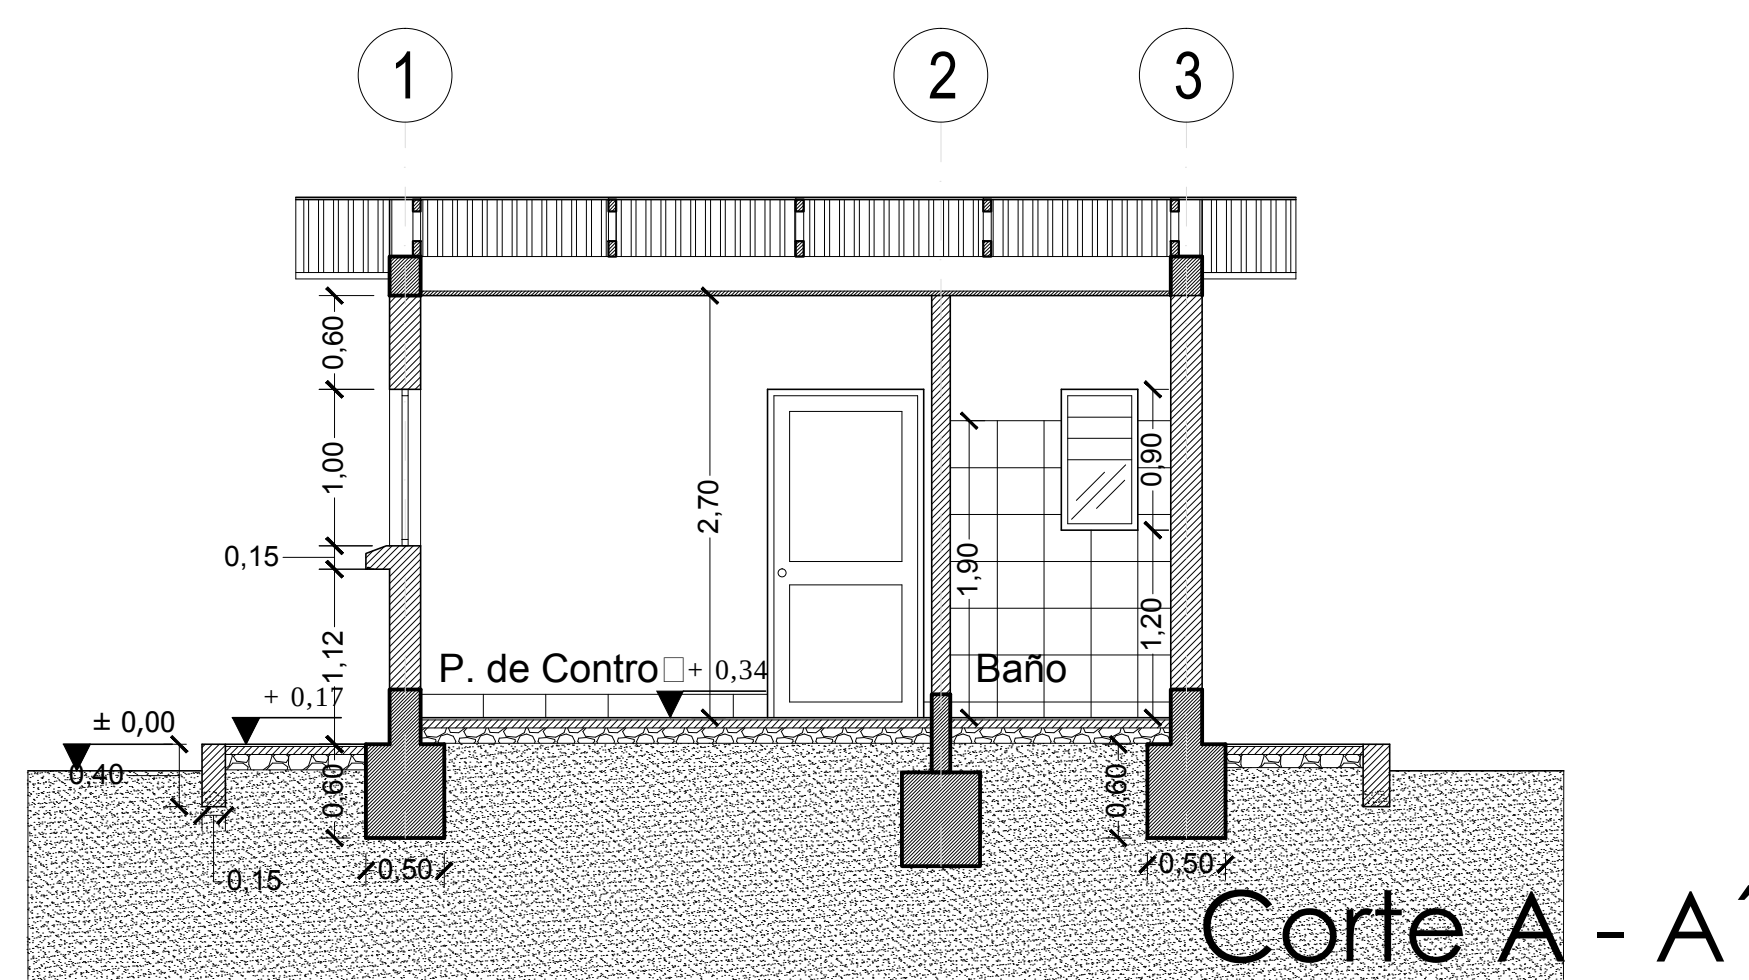


Corte A - A'
Esc. 1:100

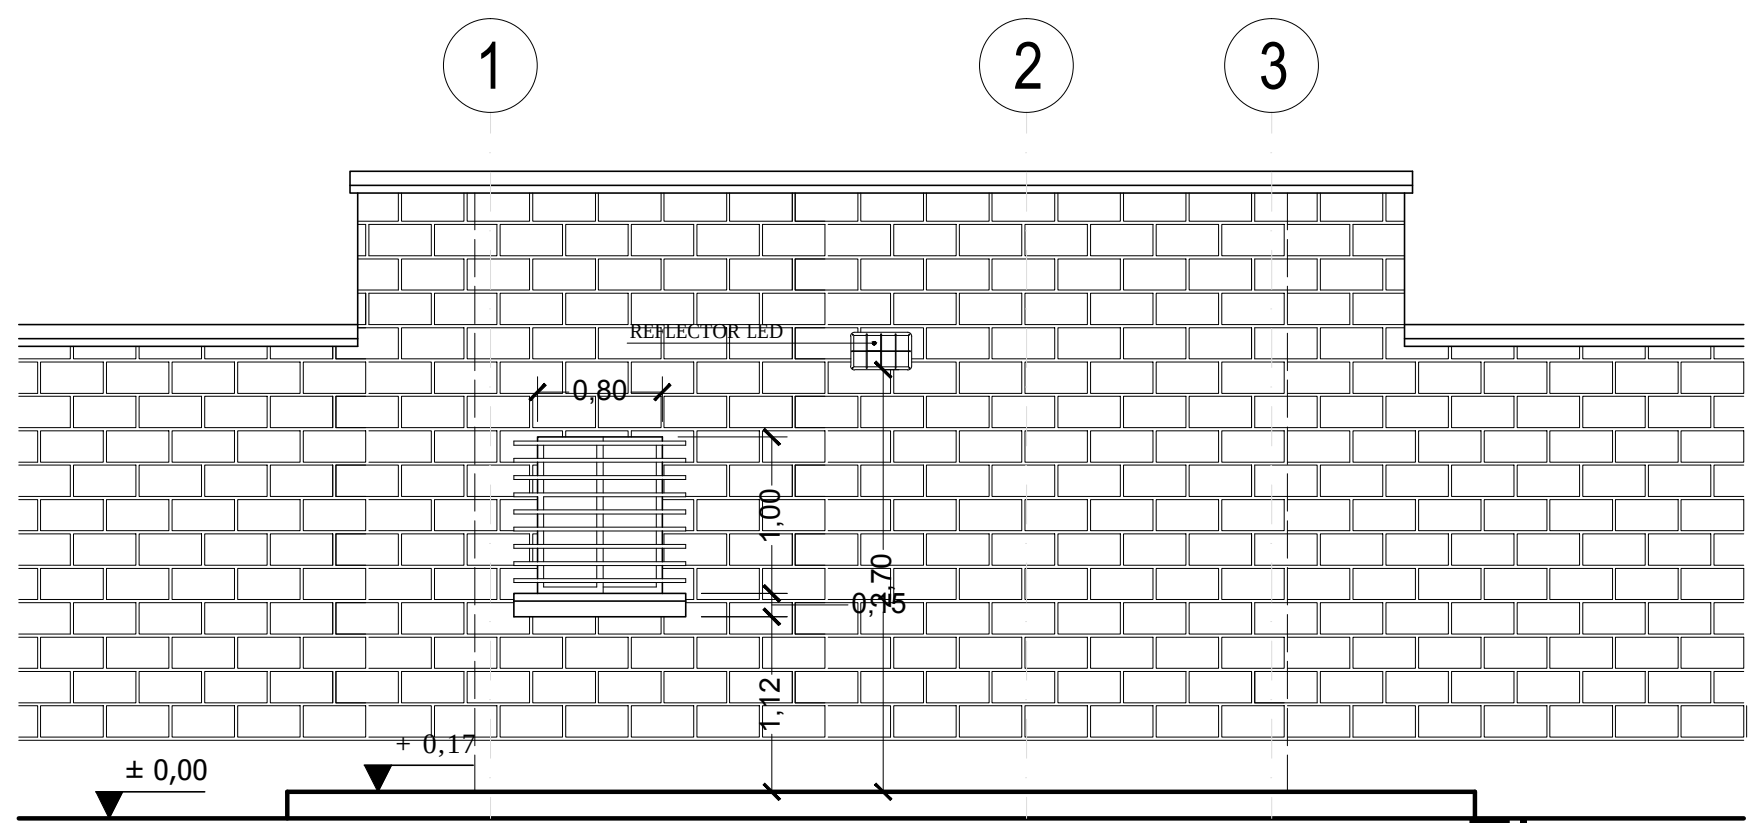

Elevación Posterior
Esc. 1:100

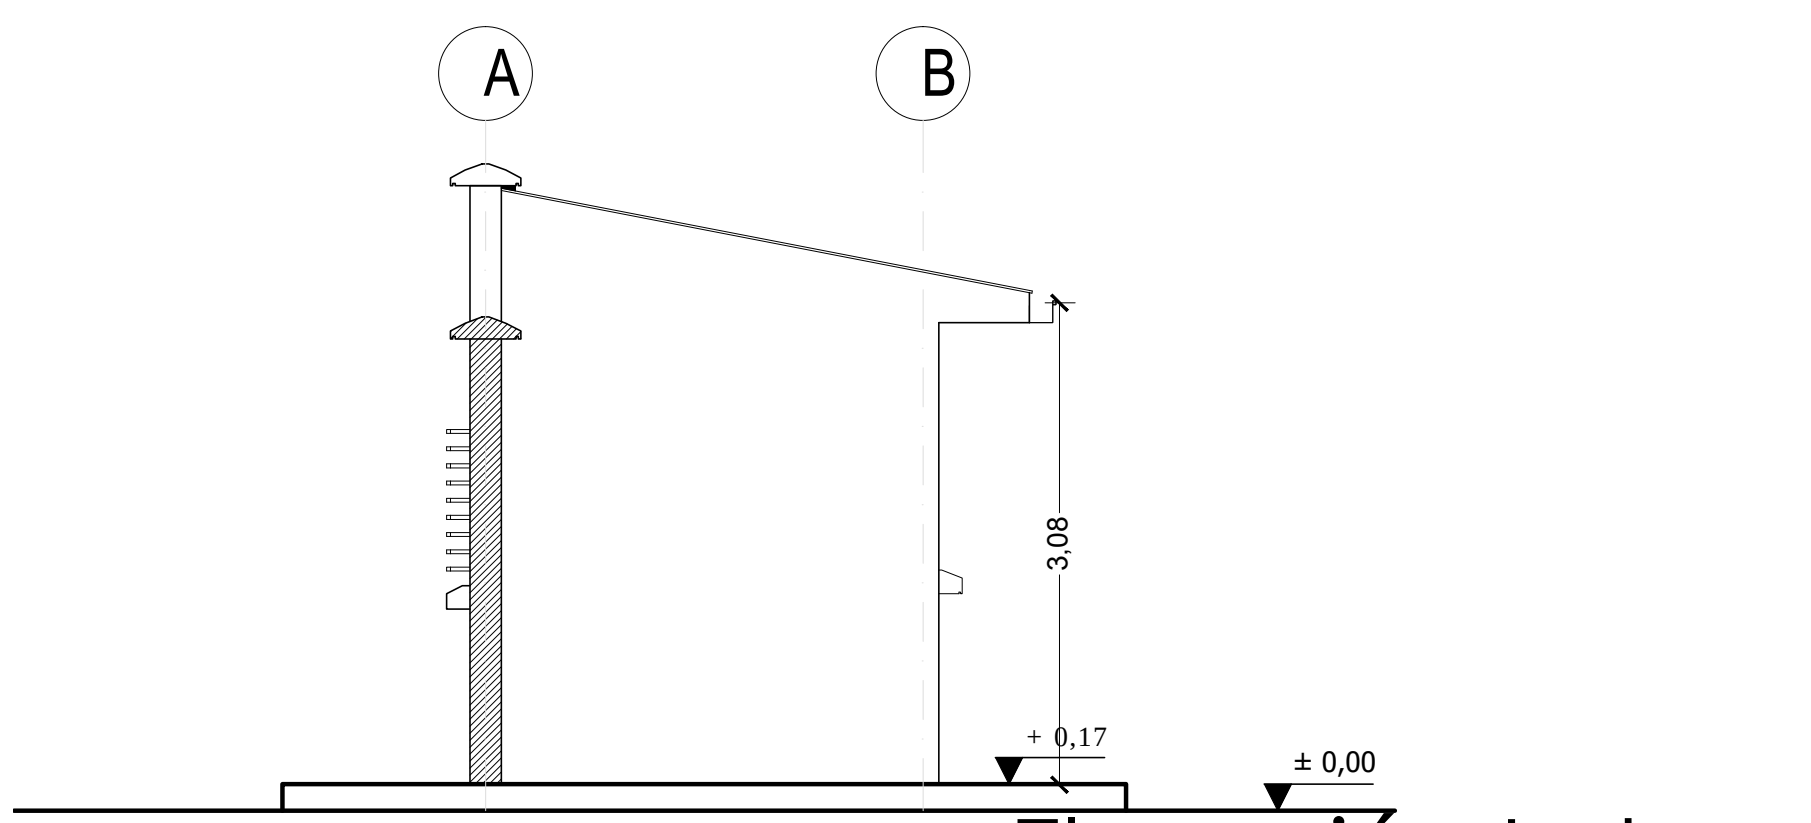

Elevación Lateral
Esc. 1:100

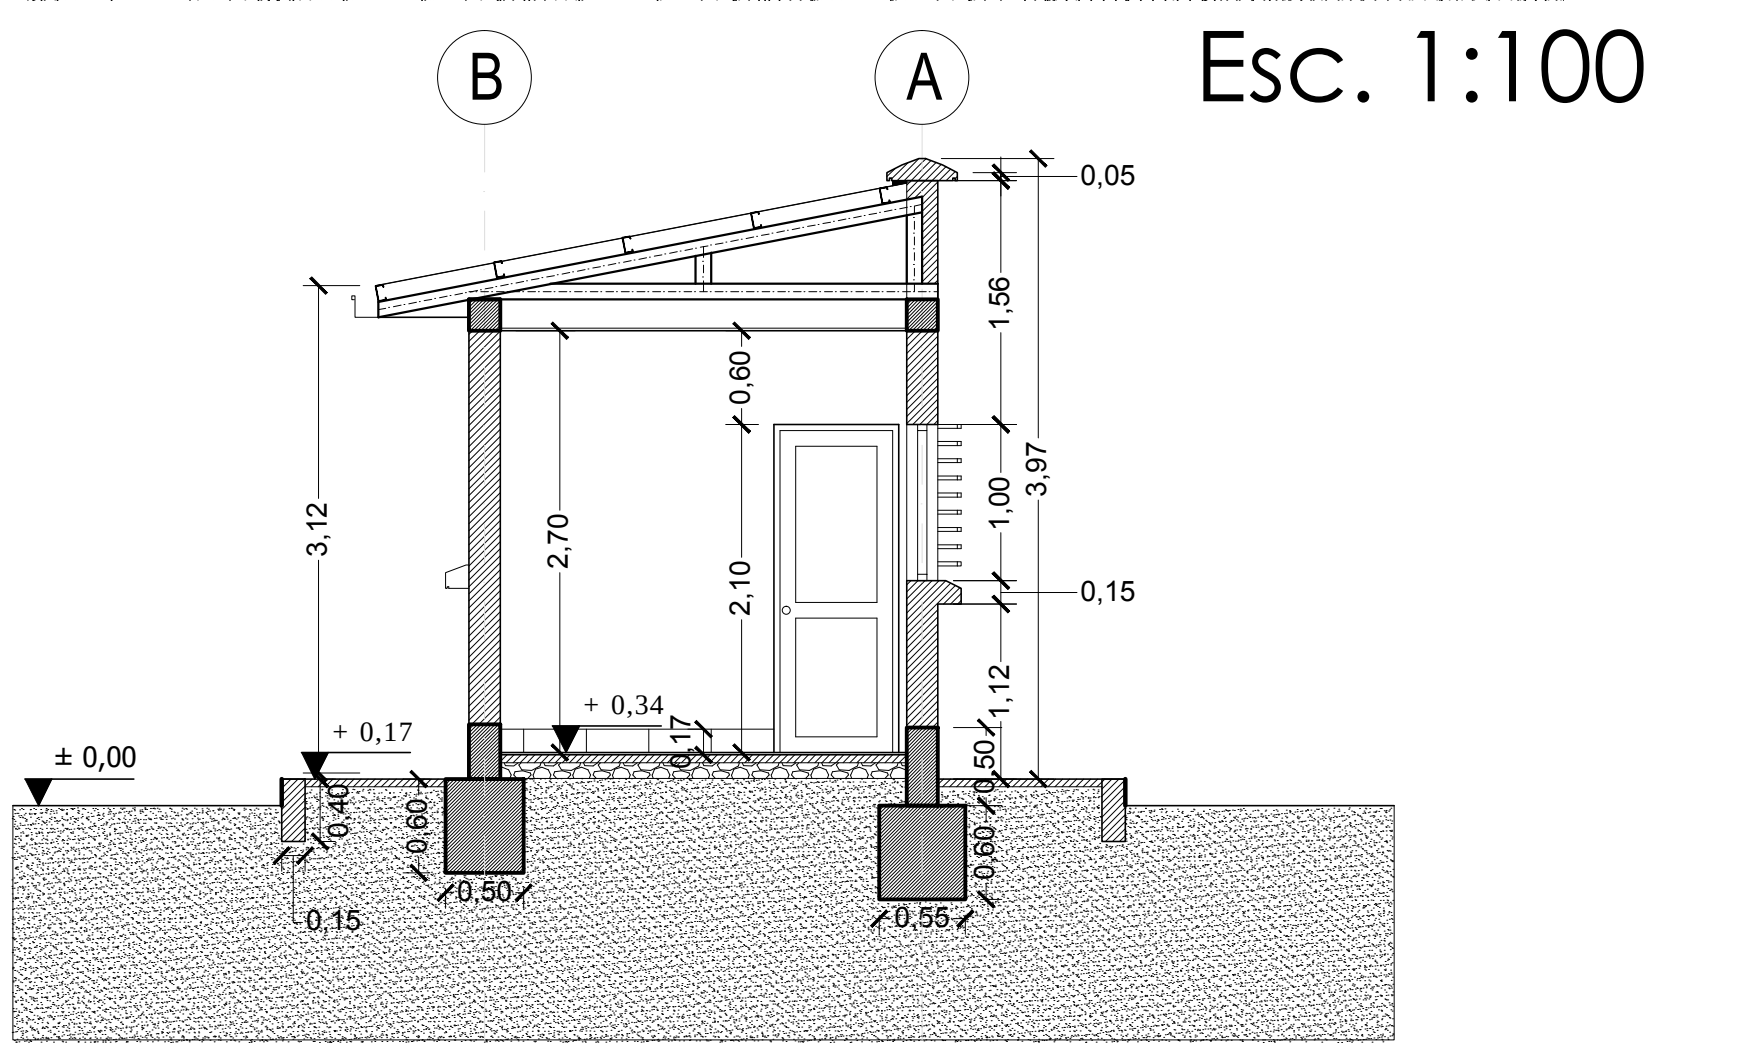

Corte B - B'
Esc. 1:100

REVISIÓN NÚMERO : FECHA :		ELABORADO POR ☐		APROBADO POR ☐		UBICACION:		PROPIETARIO:		OBRA:			
						DEPARTAMENTO		YACIMIENTOS PETROLIFEROS		PROYECTO CONSTRUCCION DE OBRAS CIVILES COMPLEMENTARIAS			
						PROVINCIA		FISCALES BOLIVIANOS		DE ESR SANTA ANA DEL YACUMA			
						MUNICIPIO		GERENCIA DE REDES DE GAS Y DUCTOS		DESCRIPCIÓN:			
								DIRECCION GAS VIRTUAL		PLANOS PUESTO DE CONTROL			
										ESPECIALIDAD:		FECHA:	
										ARQUITECTURA		AGOSTO/2017	
										ESCALA:		LÁMINA:	
										INDICADAS		1/1	