

ÁREA DE
USO COMÚN

V1 V1

V2

30.12
muro perimetral

CAMINO CARRETERO Huarina - Achacachi (doble via)
Carretera LE TRERO
Eje de via a 25m.

Aux

Carretera
LE TRERO
INYECCION
GAS

249.48 V3

V4 V3

V5

ÁREA DE USO COMÚN

252.26

BM 51
ÁREA ESR


BM 49

ÁREA DE
USO COMÚN

67.56


V6

V7 V5

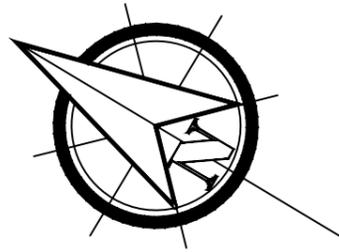

PLANO DE ENLOSETADO

UBICACIÓN:		 <p>Corporación La fuerza que transforma Bolivia</p>	PROPIETARIO:		OBRA:						
DEPARTAMENTO	LA PAZ		YACIMIENTOS PETROLÍFEROS FISCALES BOLIVIANOS		PROYECTO: CONTRATACION DE UNA EMPRESA PARA REALIZAR LA NIIVELACION DE TERRENO Y AMPLIACION DE VIAS DE CIRCULACION DE LA ESR DE ACHACACHI						
PROVINCIA	OMASUYOS		GERENCIA NACIONAL DE REDES DE GAS Y DUCTOS DIRECCIÓN GAS VIRTUAL		DESCRIPCIÓN: PLANTA GENERAL Y DETALLES						
MUNICIPIO	ACHACACHI			ESPECIALIDAD:	ARQUITECTURA	FECHA:	MARZO 2016	ESCALA:	1:500	LÁMINA:	1/2


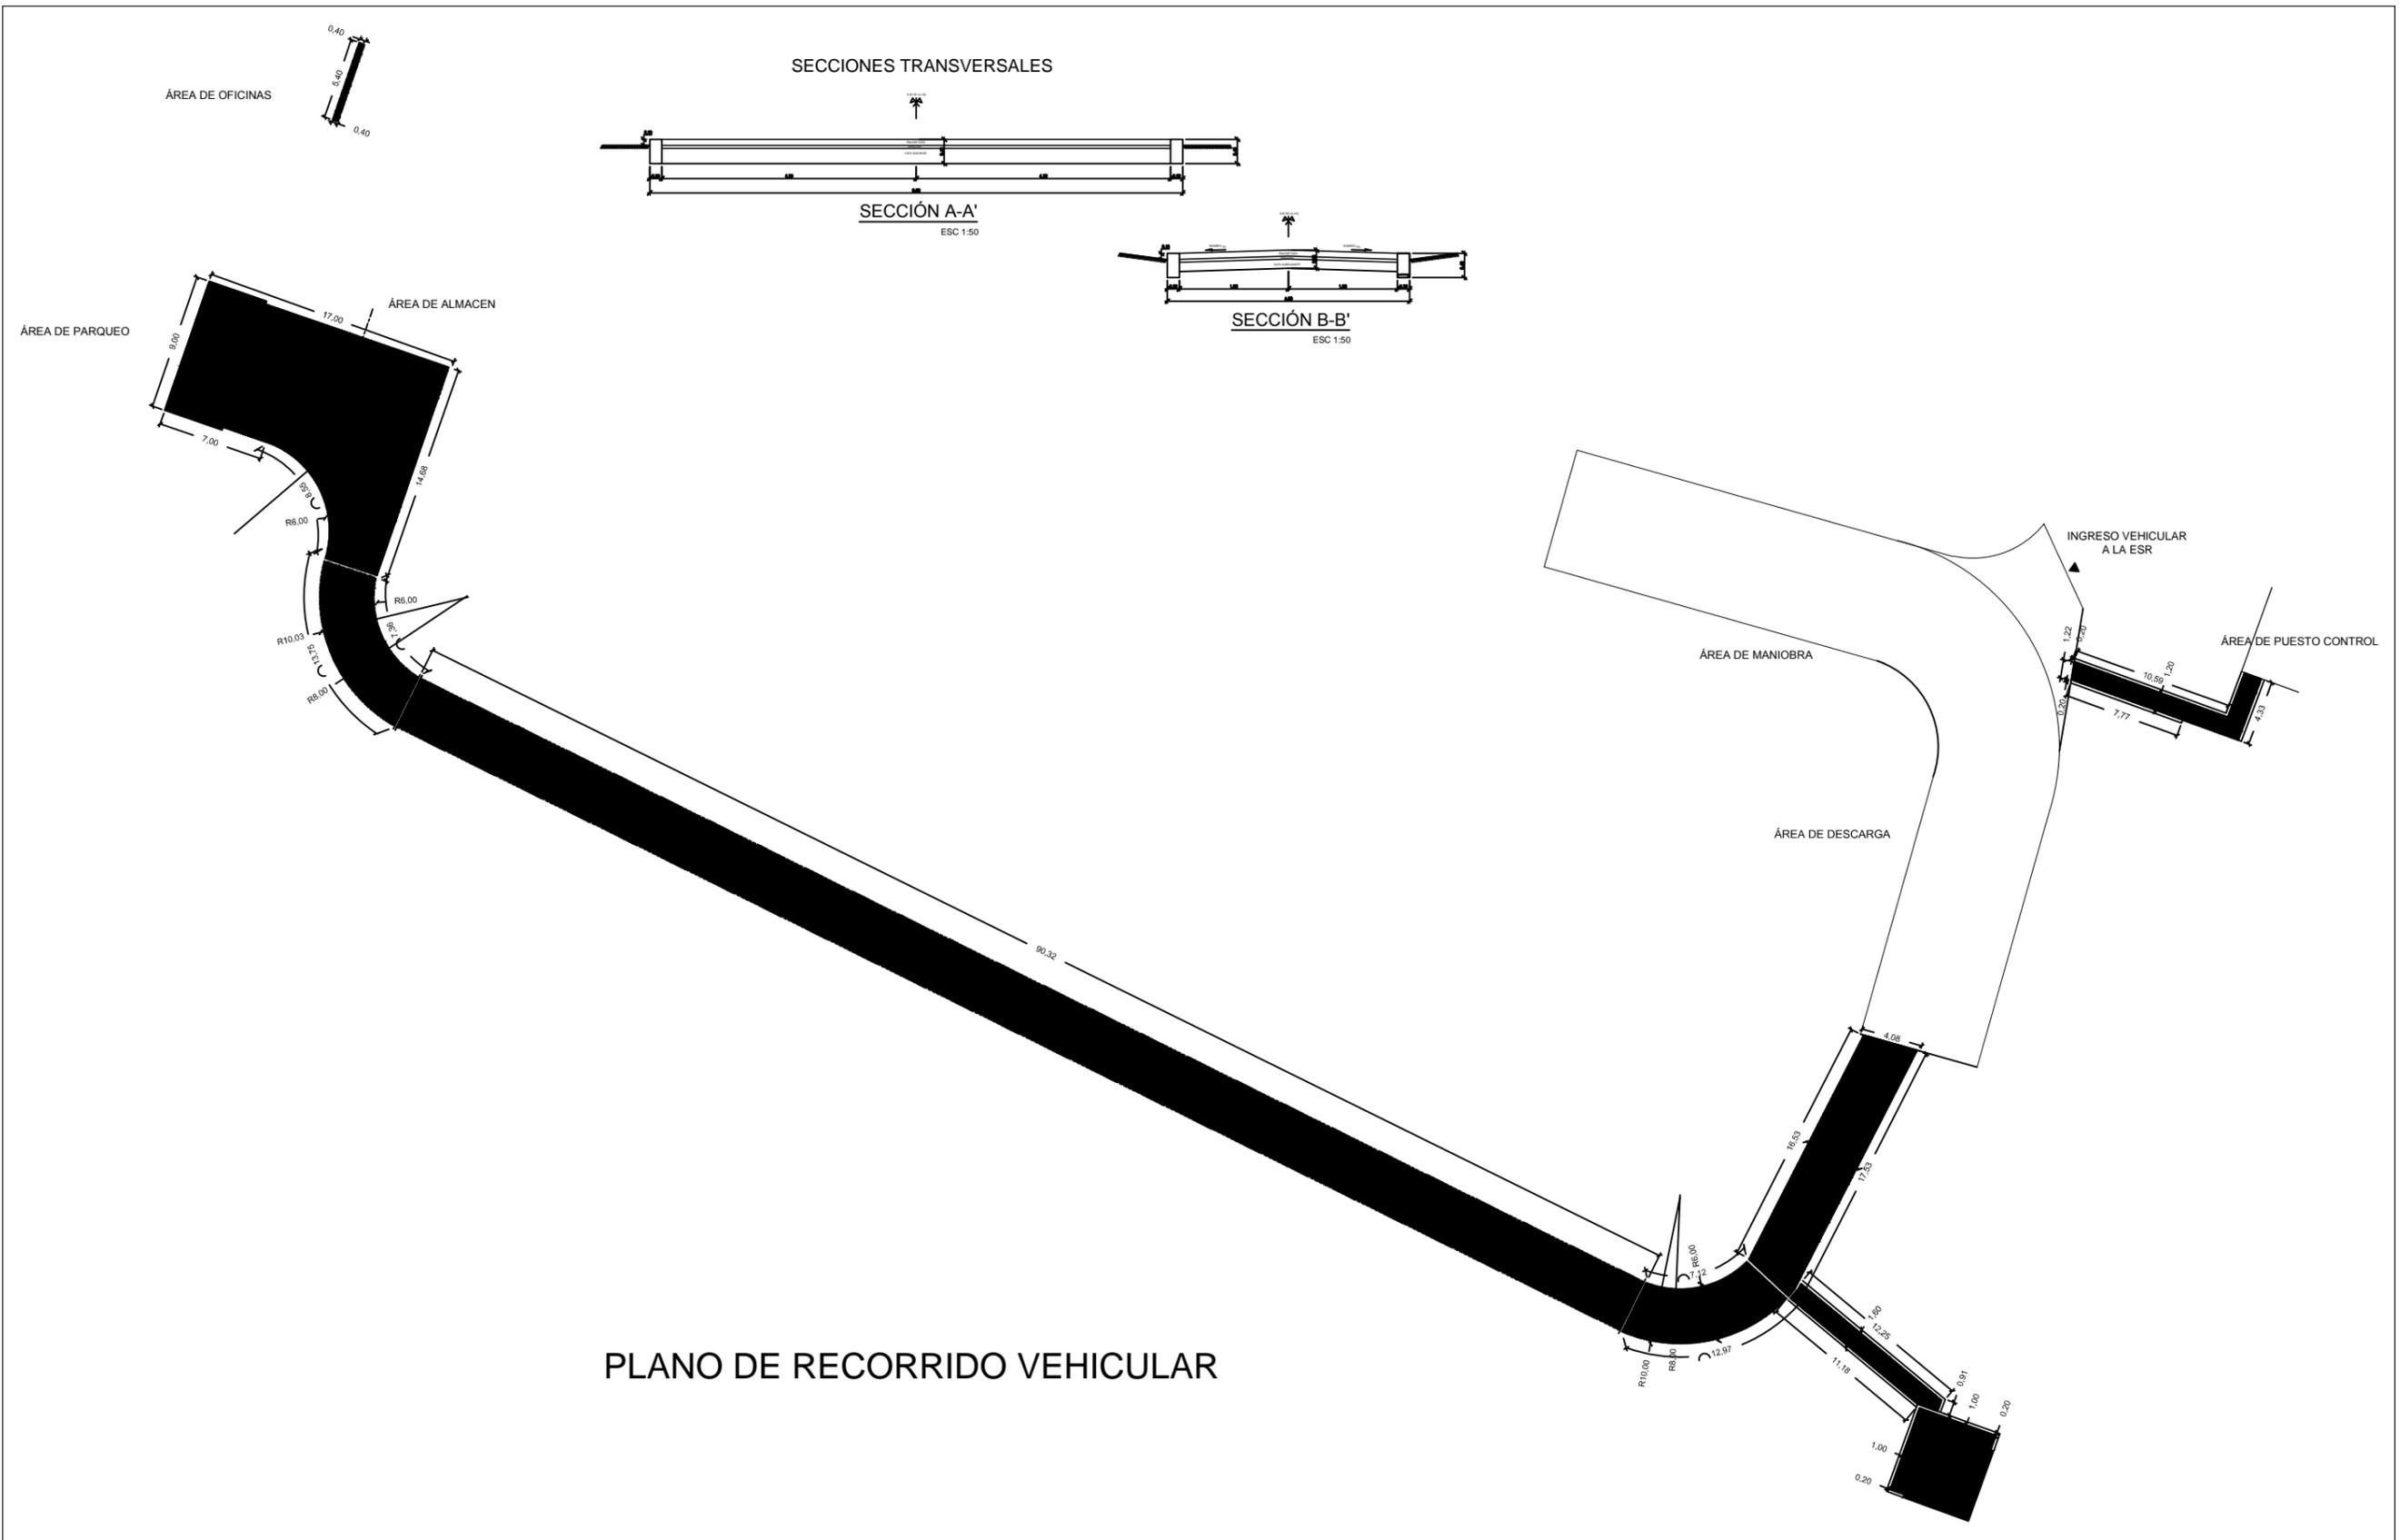


		UBICACIÓN:			PROPIETARIO:		OBRAS:						
		DEPARTAMENTO	LA PAZ		YACIMIENTOS PETROLÍFEROS FISCALES BOLIVIANOS GERENCIA NACIONAL DE REDES DE GAS Y DUCTOS DIRECCIÓN GAS VIRTUAL		PROYECTO: CONTRATACION DE UNA EMPRESA PARA REALIZAR LA NIIVELACION DE TERRENO Y AMPLIACION DE VIAS DE CIRCULACION DE LA ESR DE ACHACACHI						
		PROVINCIA	OMASUYOS				DESCRIPCIÓN: PLANTA GENERAL Y DETALLES						
		MUNICIPIO	ACHACACHI			ESPECIALIDAD:	ARQUITECTURA	FECHA:	MARZO 2016	ESCALA:	1:500	LÁMINA:	2/2

N 8222450
N 8222425
N 8222400
N 8222375
N 8222350
N 8222325
N 8222300
N 8222275
N 8222250
N 8222225
N 8222200
N 8222175
N 8222150
N 8222125

E 534925
E 534950
E 534975
E 535000
E 535025
E 535050
E 535075
E 535100
E 535125
E 535150


ESR ACHACACHI

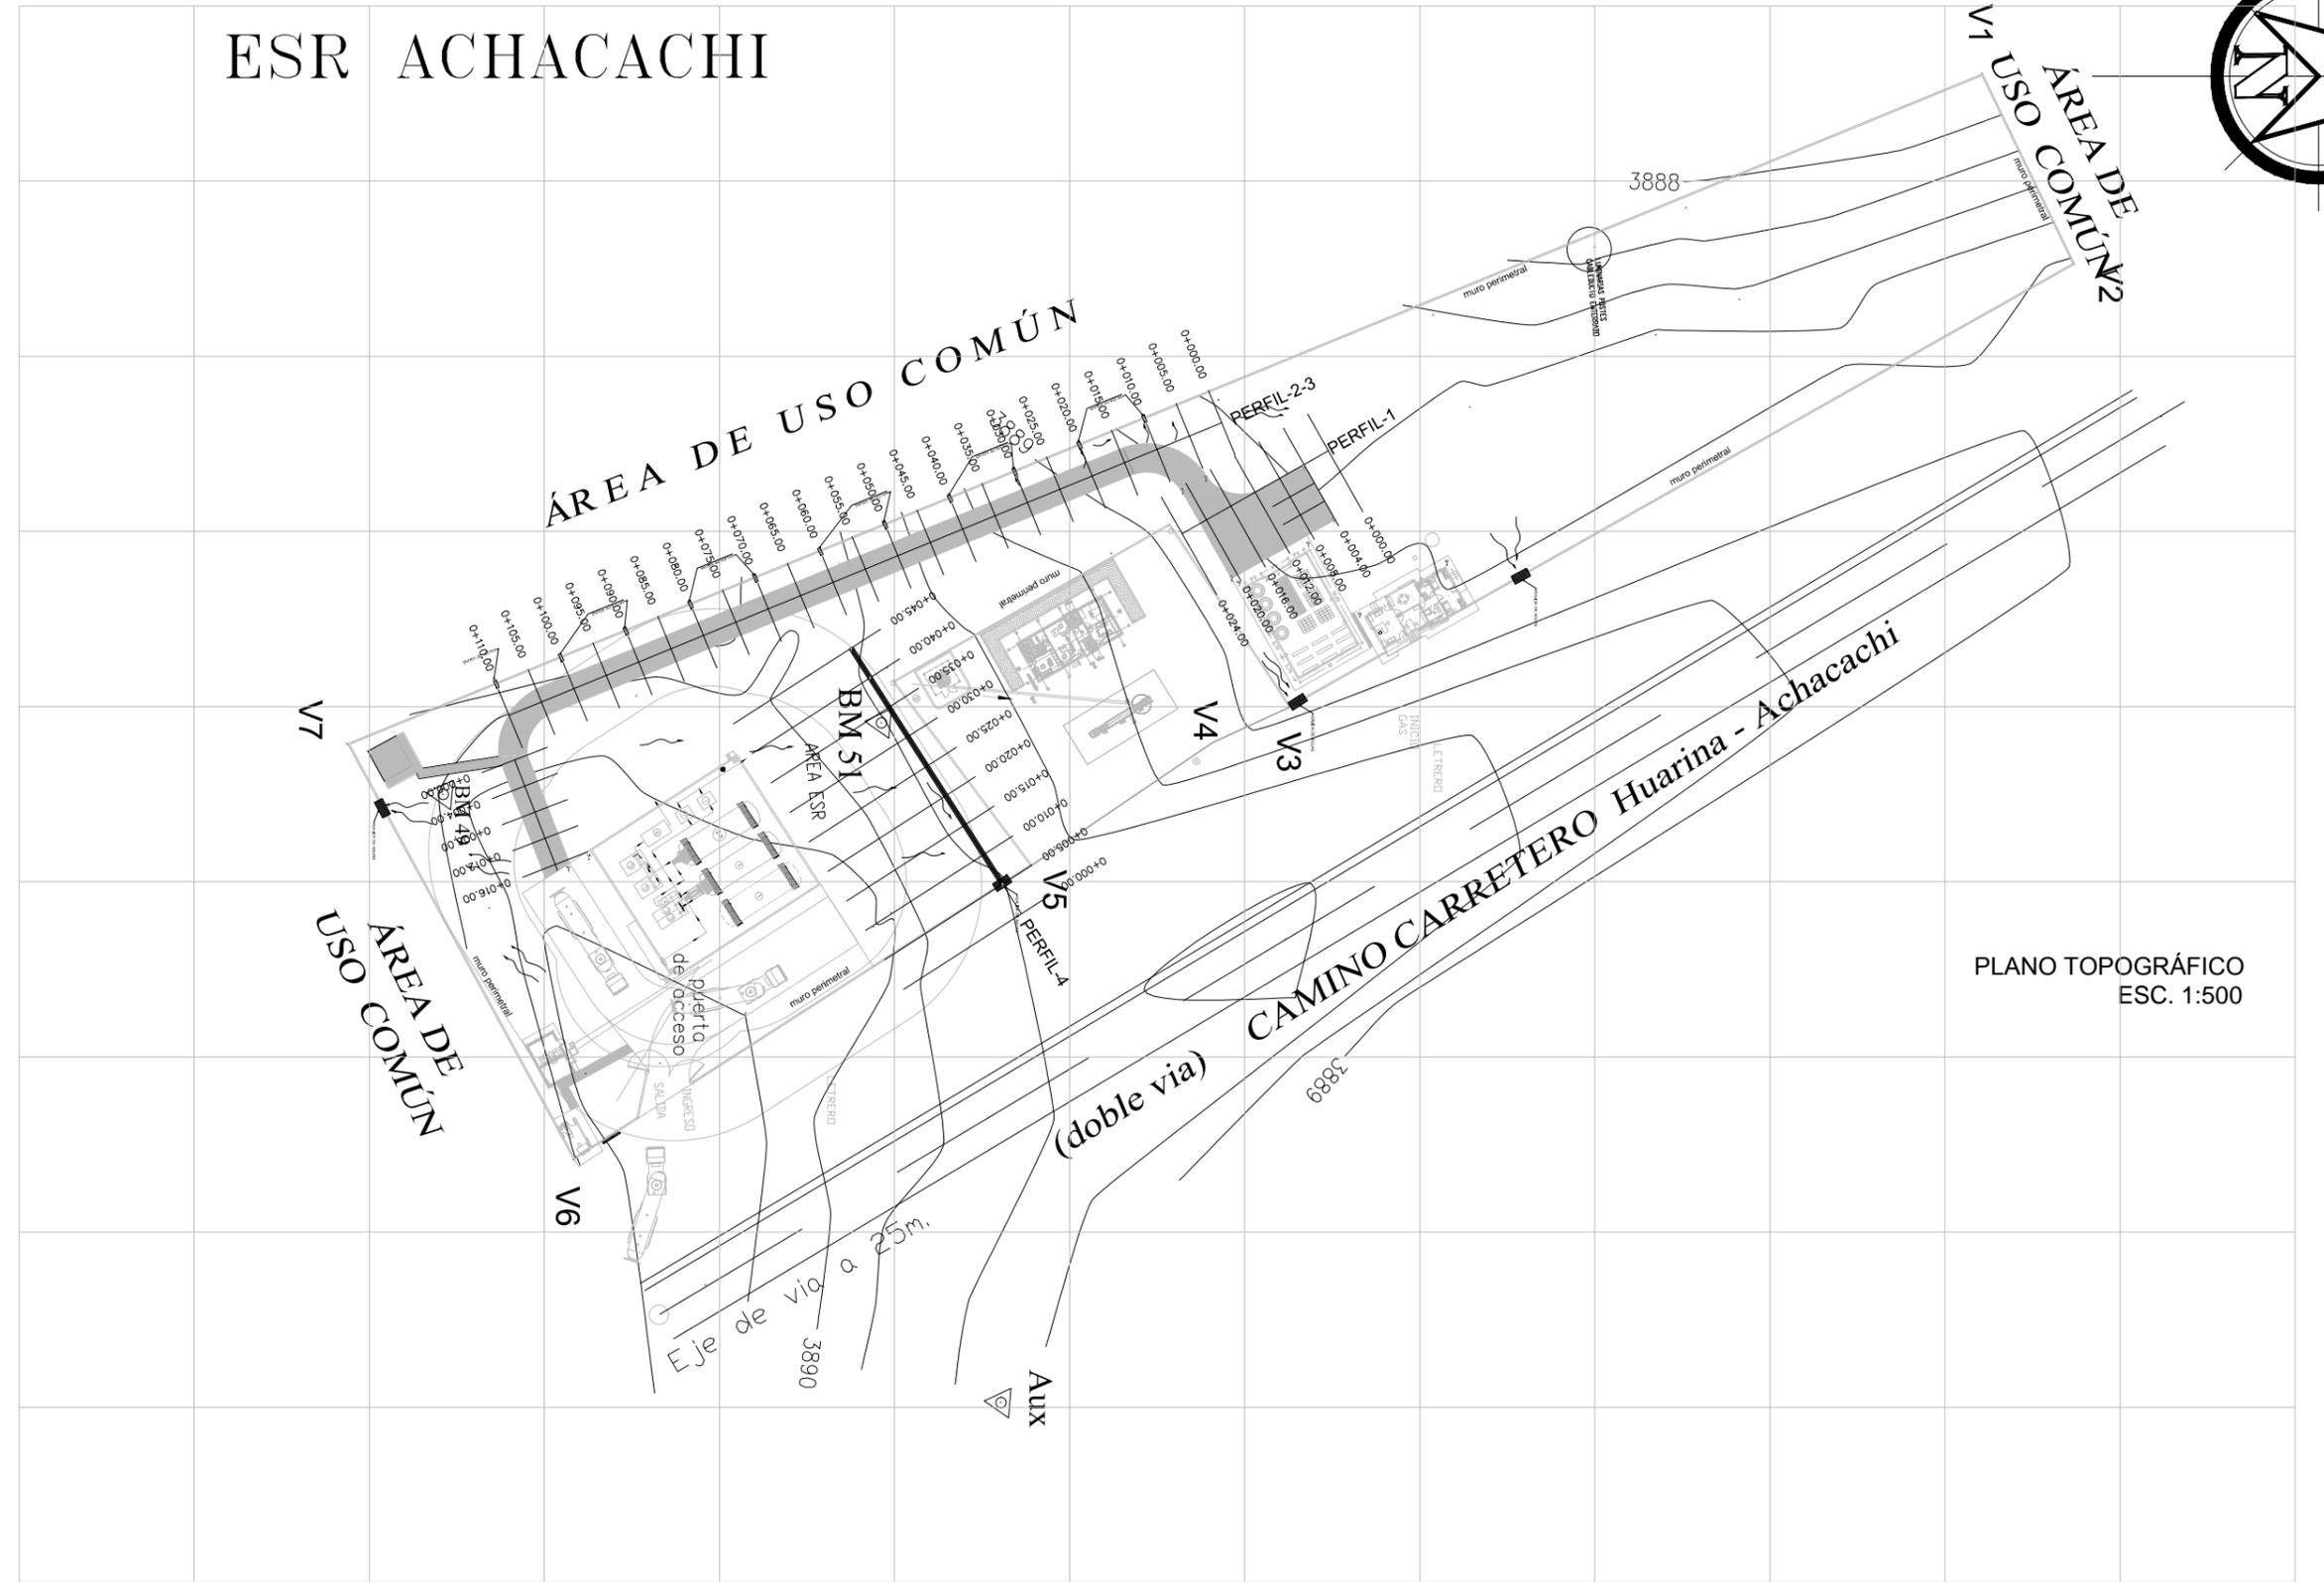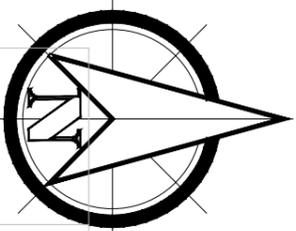















PLANO TOPOGRÁFICO
ESC. 1:500

UBICACION:		PROPIETARIO:		OBRA:	
DEPARTAMENTO	LA PAZ	 YACIMIENTOS PETROLIFEROS FISCALES BOLIVIANOS GERENCIA NACIONAL DE REDES DE GAS Y DUCTOS DIRECCION GAS VIRTUAL	CONTRATACIÓN DE UNA EMPRESA PARA REALIZAR LA NIVELACIÓN DE TERRENO Y AMPLIACIÓN DE VÍAS DE CIRCULACIÓN DE LA ESR DE ACHACACHI		
PROVINCIA	OMASUYOS		DESCRIPCIÓN:		
MUNICIPIO	ACHACACHI		PLANTAS, PERFILES Y SECCIONES TRANSVERSALES		
		ESPECIALIDAD:	FECHA:	ESCALA:	LÁMINA:
		TOPOGRAFÍA	MARZO 2016	INDICADAS	1 / 5

SECCIONES TRANSVERSALES PERFIL 1 PARQUEO

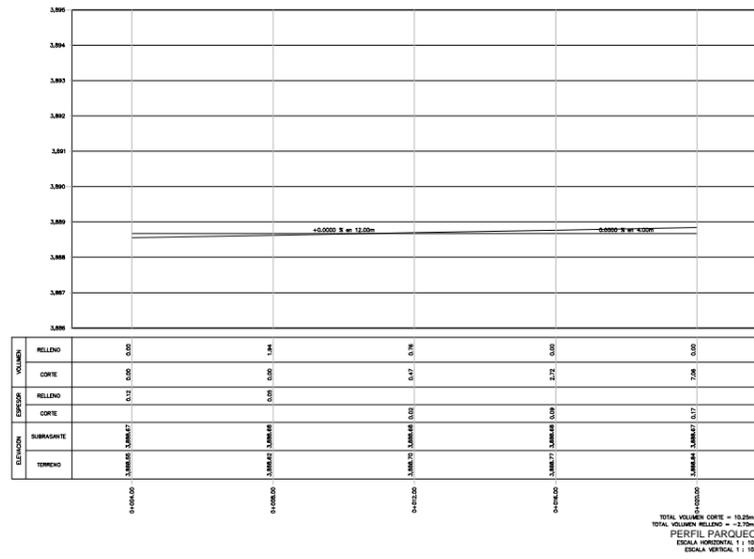

SECCIONES TRANSVERSALES PERFIL 2 VIALIDAD 2

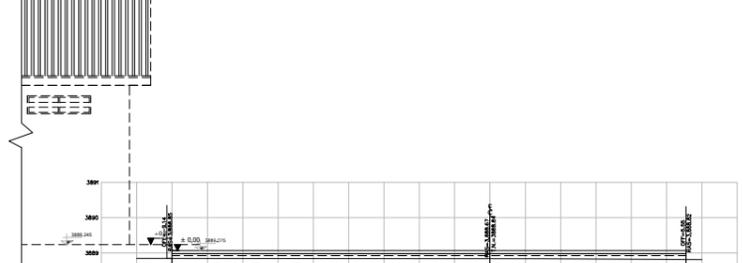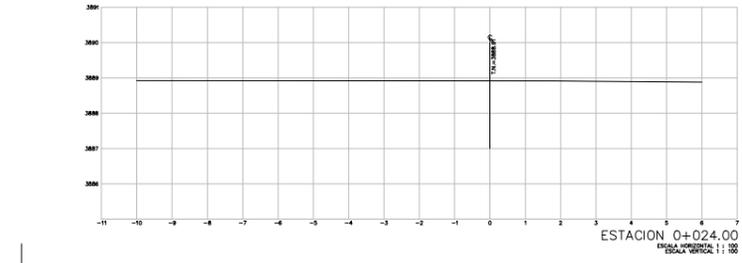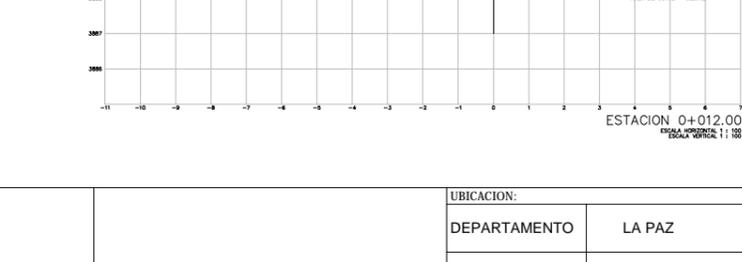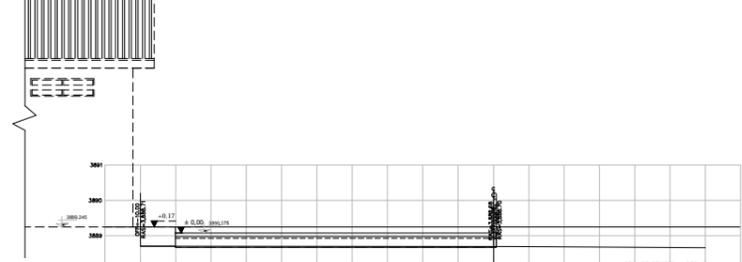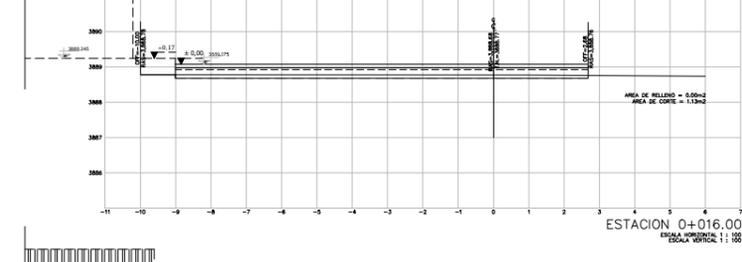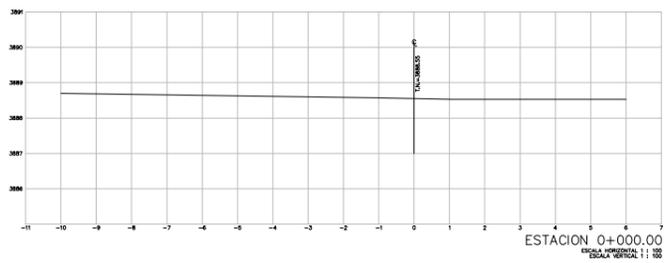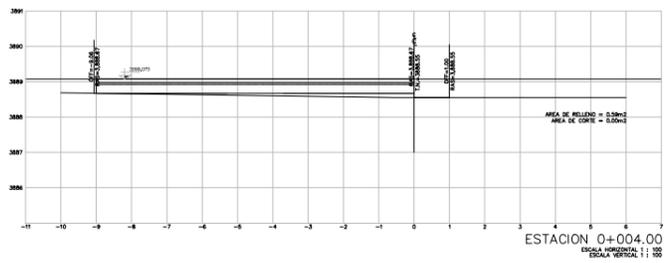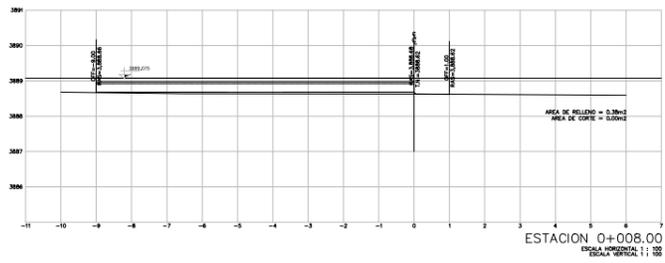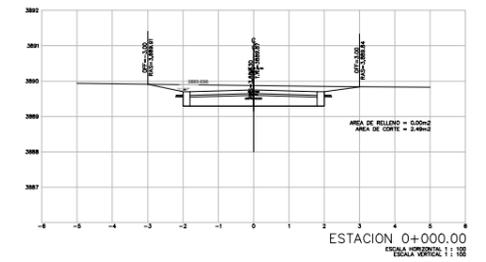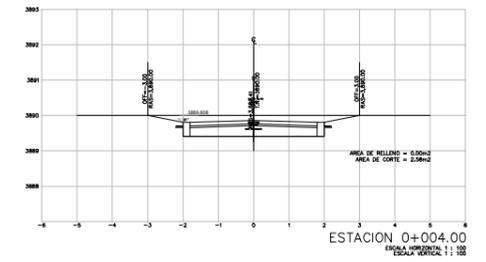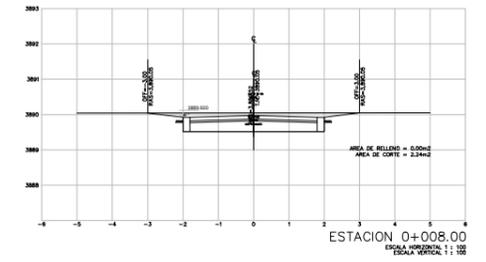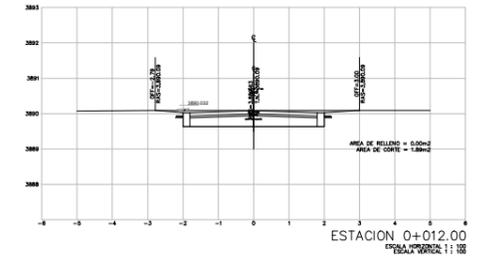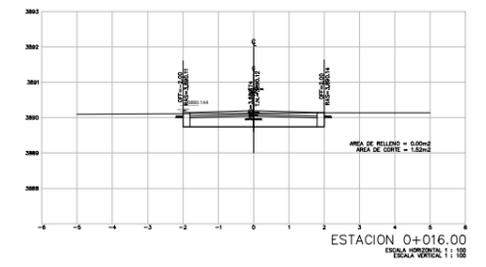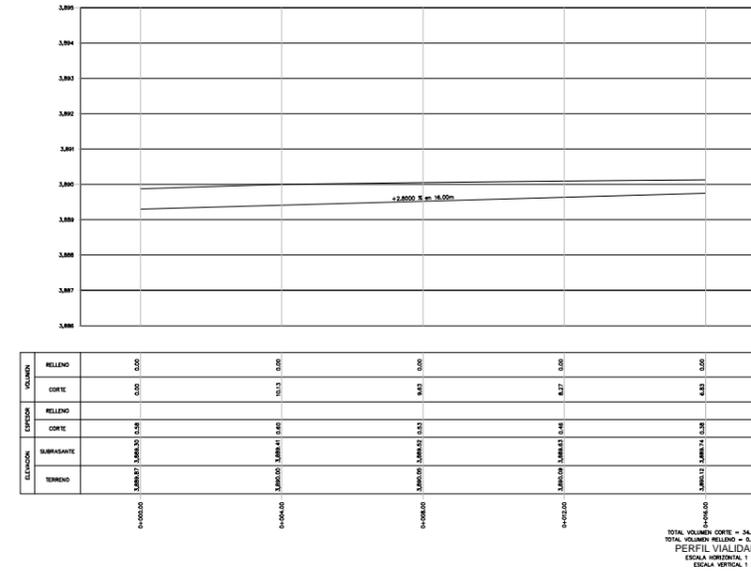

























UBICACION:	
DEPARTAMENTO	LA PAZ
PROVINCIA	OMASUYOS
MUNICIPIO	ACHACACHI



PROPIETARIO:
**YACIMIENTOS PETROLIFEROS
 FISCALES BOLIVIANOS**
 GERENCIA NACIONAL DE REDES DE GAS Y DUCTOS
 DIRECCION GAS VIRTUAL

OBRA:	CONTRATACION DE UNA EMPRESA PARA REALIZAR LA NIVELACION DE TERRENO Y AMPLIACION DE VIAS DE CIRCULACION DE LA ESR DE ACHACACHI		
DESCRIPCION:	PLANTAS, PERFILES Y SECCIONES TRANSVERSALES		
ESPECIALIDAD:	FECHA:	ESCALA:	LAMINA:
TOPOGRAFIA	MARZO 2016	INDICADAS	2 / 5

SECCIONES TRANSVERSALES PERFIL 2 VIALIDAD 1

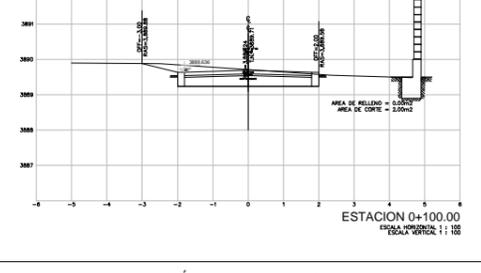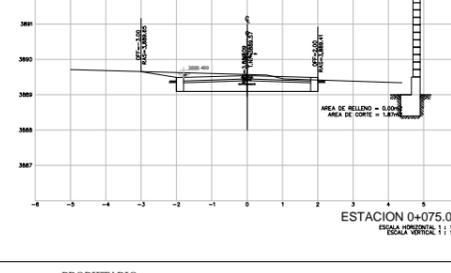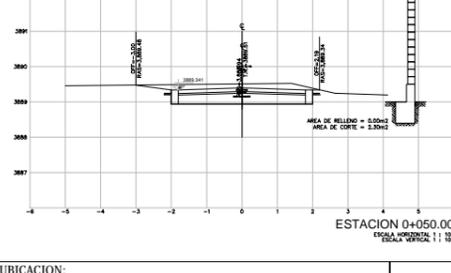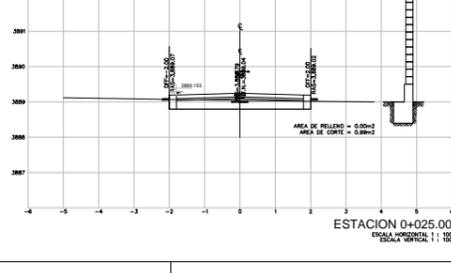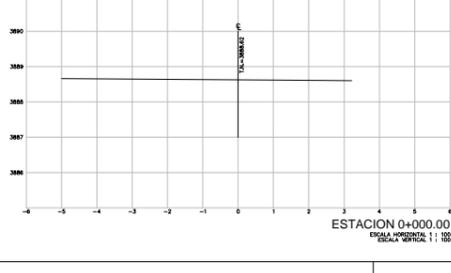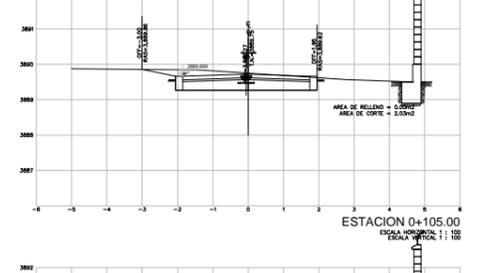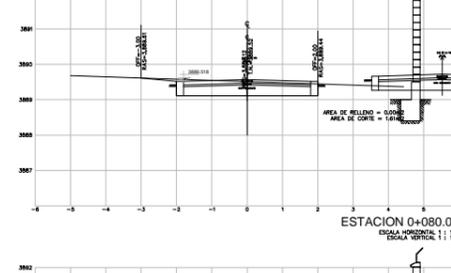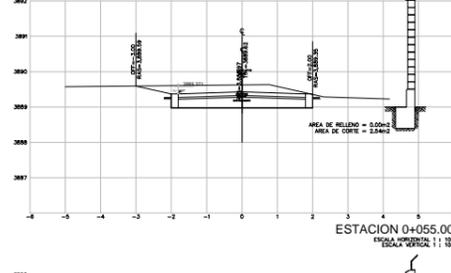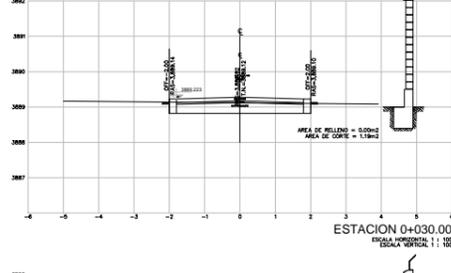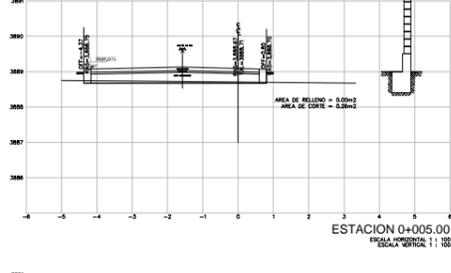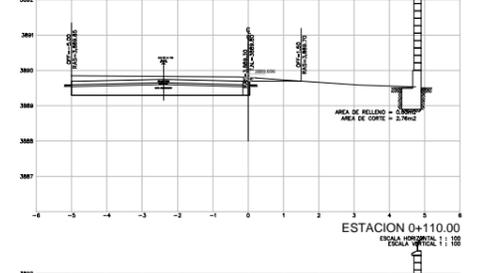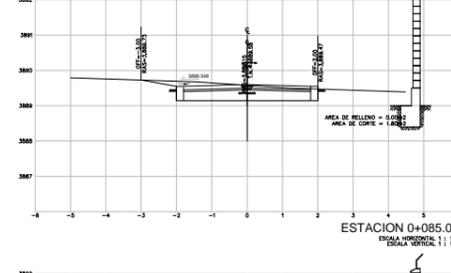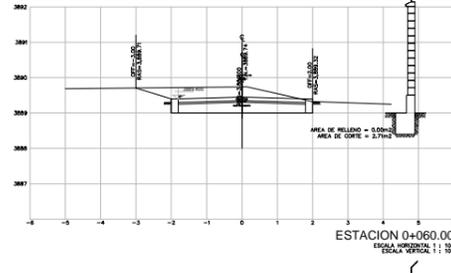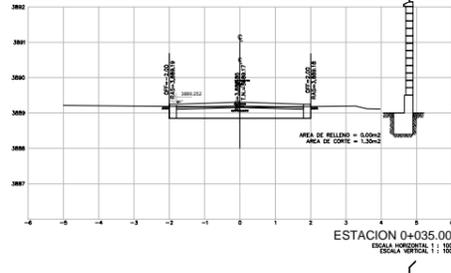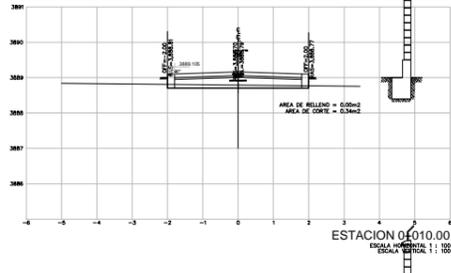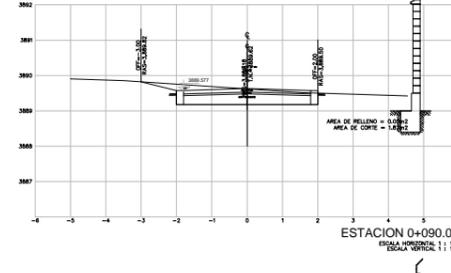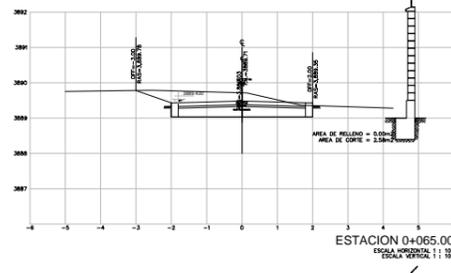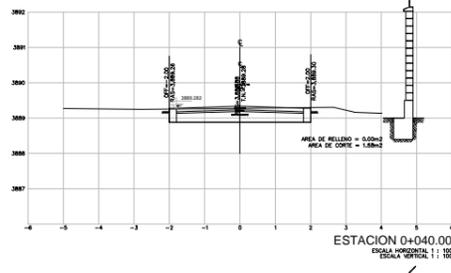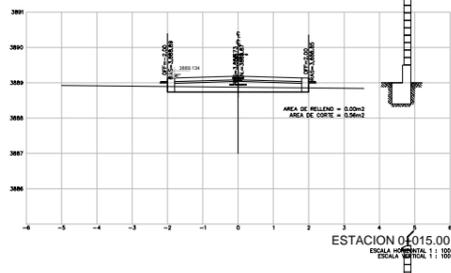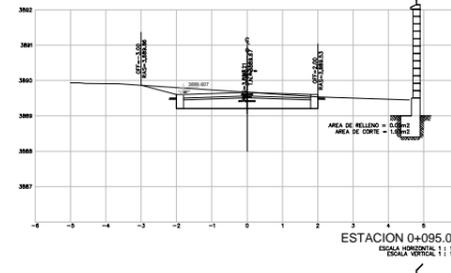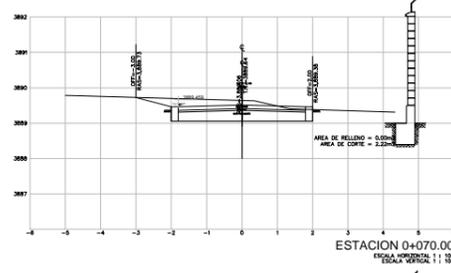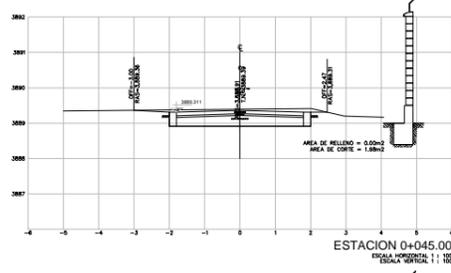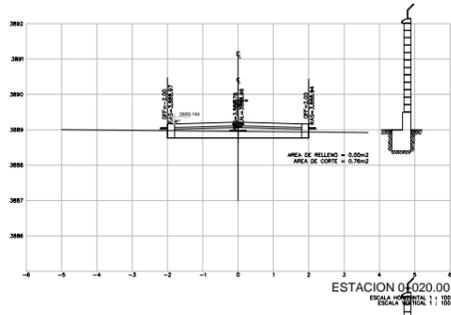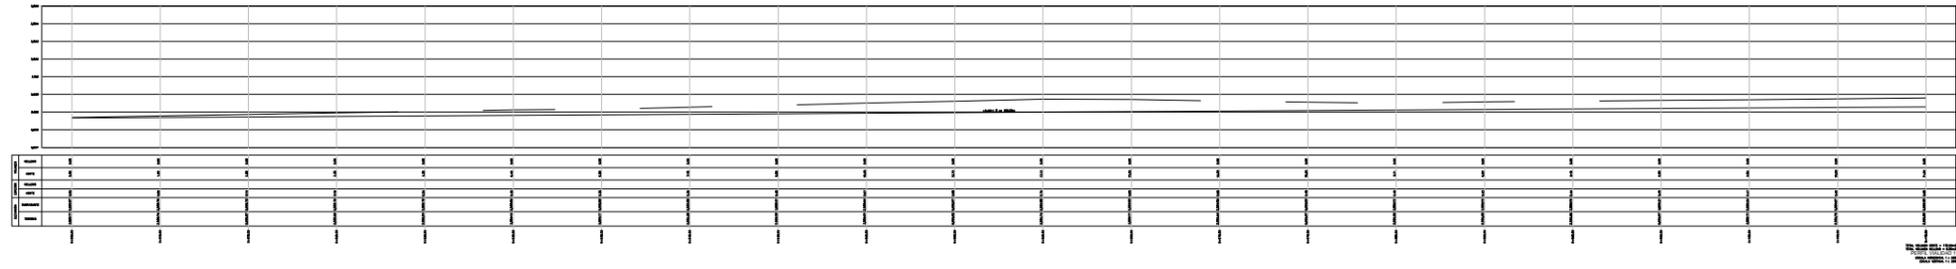



UBICACION:	
DEPARTAMENTO	LA PAZ
PROVINCIA	OMASUYOS
MUNICIPIO	ACHACACHI



PROPIETARIO:
**YACIMIENTOS PETROLIFEROS
FISCALES BOLIVIANOS**
GERENCIA NACIONAL DE REDES DE GAS Y DUCTOS
DIRECCION GAS VIRTUAL

OBRA:	CONTRATACIÓN DE UNA EMPRESA PARA REALIZAR LA NIVELACIÓN DE TERRENO Y AMPLIACIÓN DE VÍAS DE CIRCULACIÓN DE LA ESR DE ACHACACHI		
DESCRIPCIÓN:	PLANTAS, PERFILES Y SECCIONES TRANSVERSALES		
ESPECIALIDAD:	FECHA:	ESCALA:	LÁMINA:
TOPOGRAFÍA	MARZO 2016	INDICADAS	3 / 5

SECCIONES TRANVERSALES PERFIL 3 DRENAJE 1

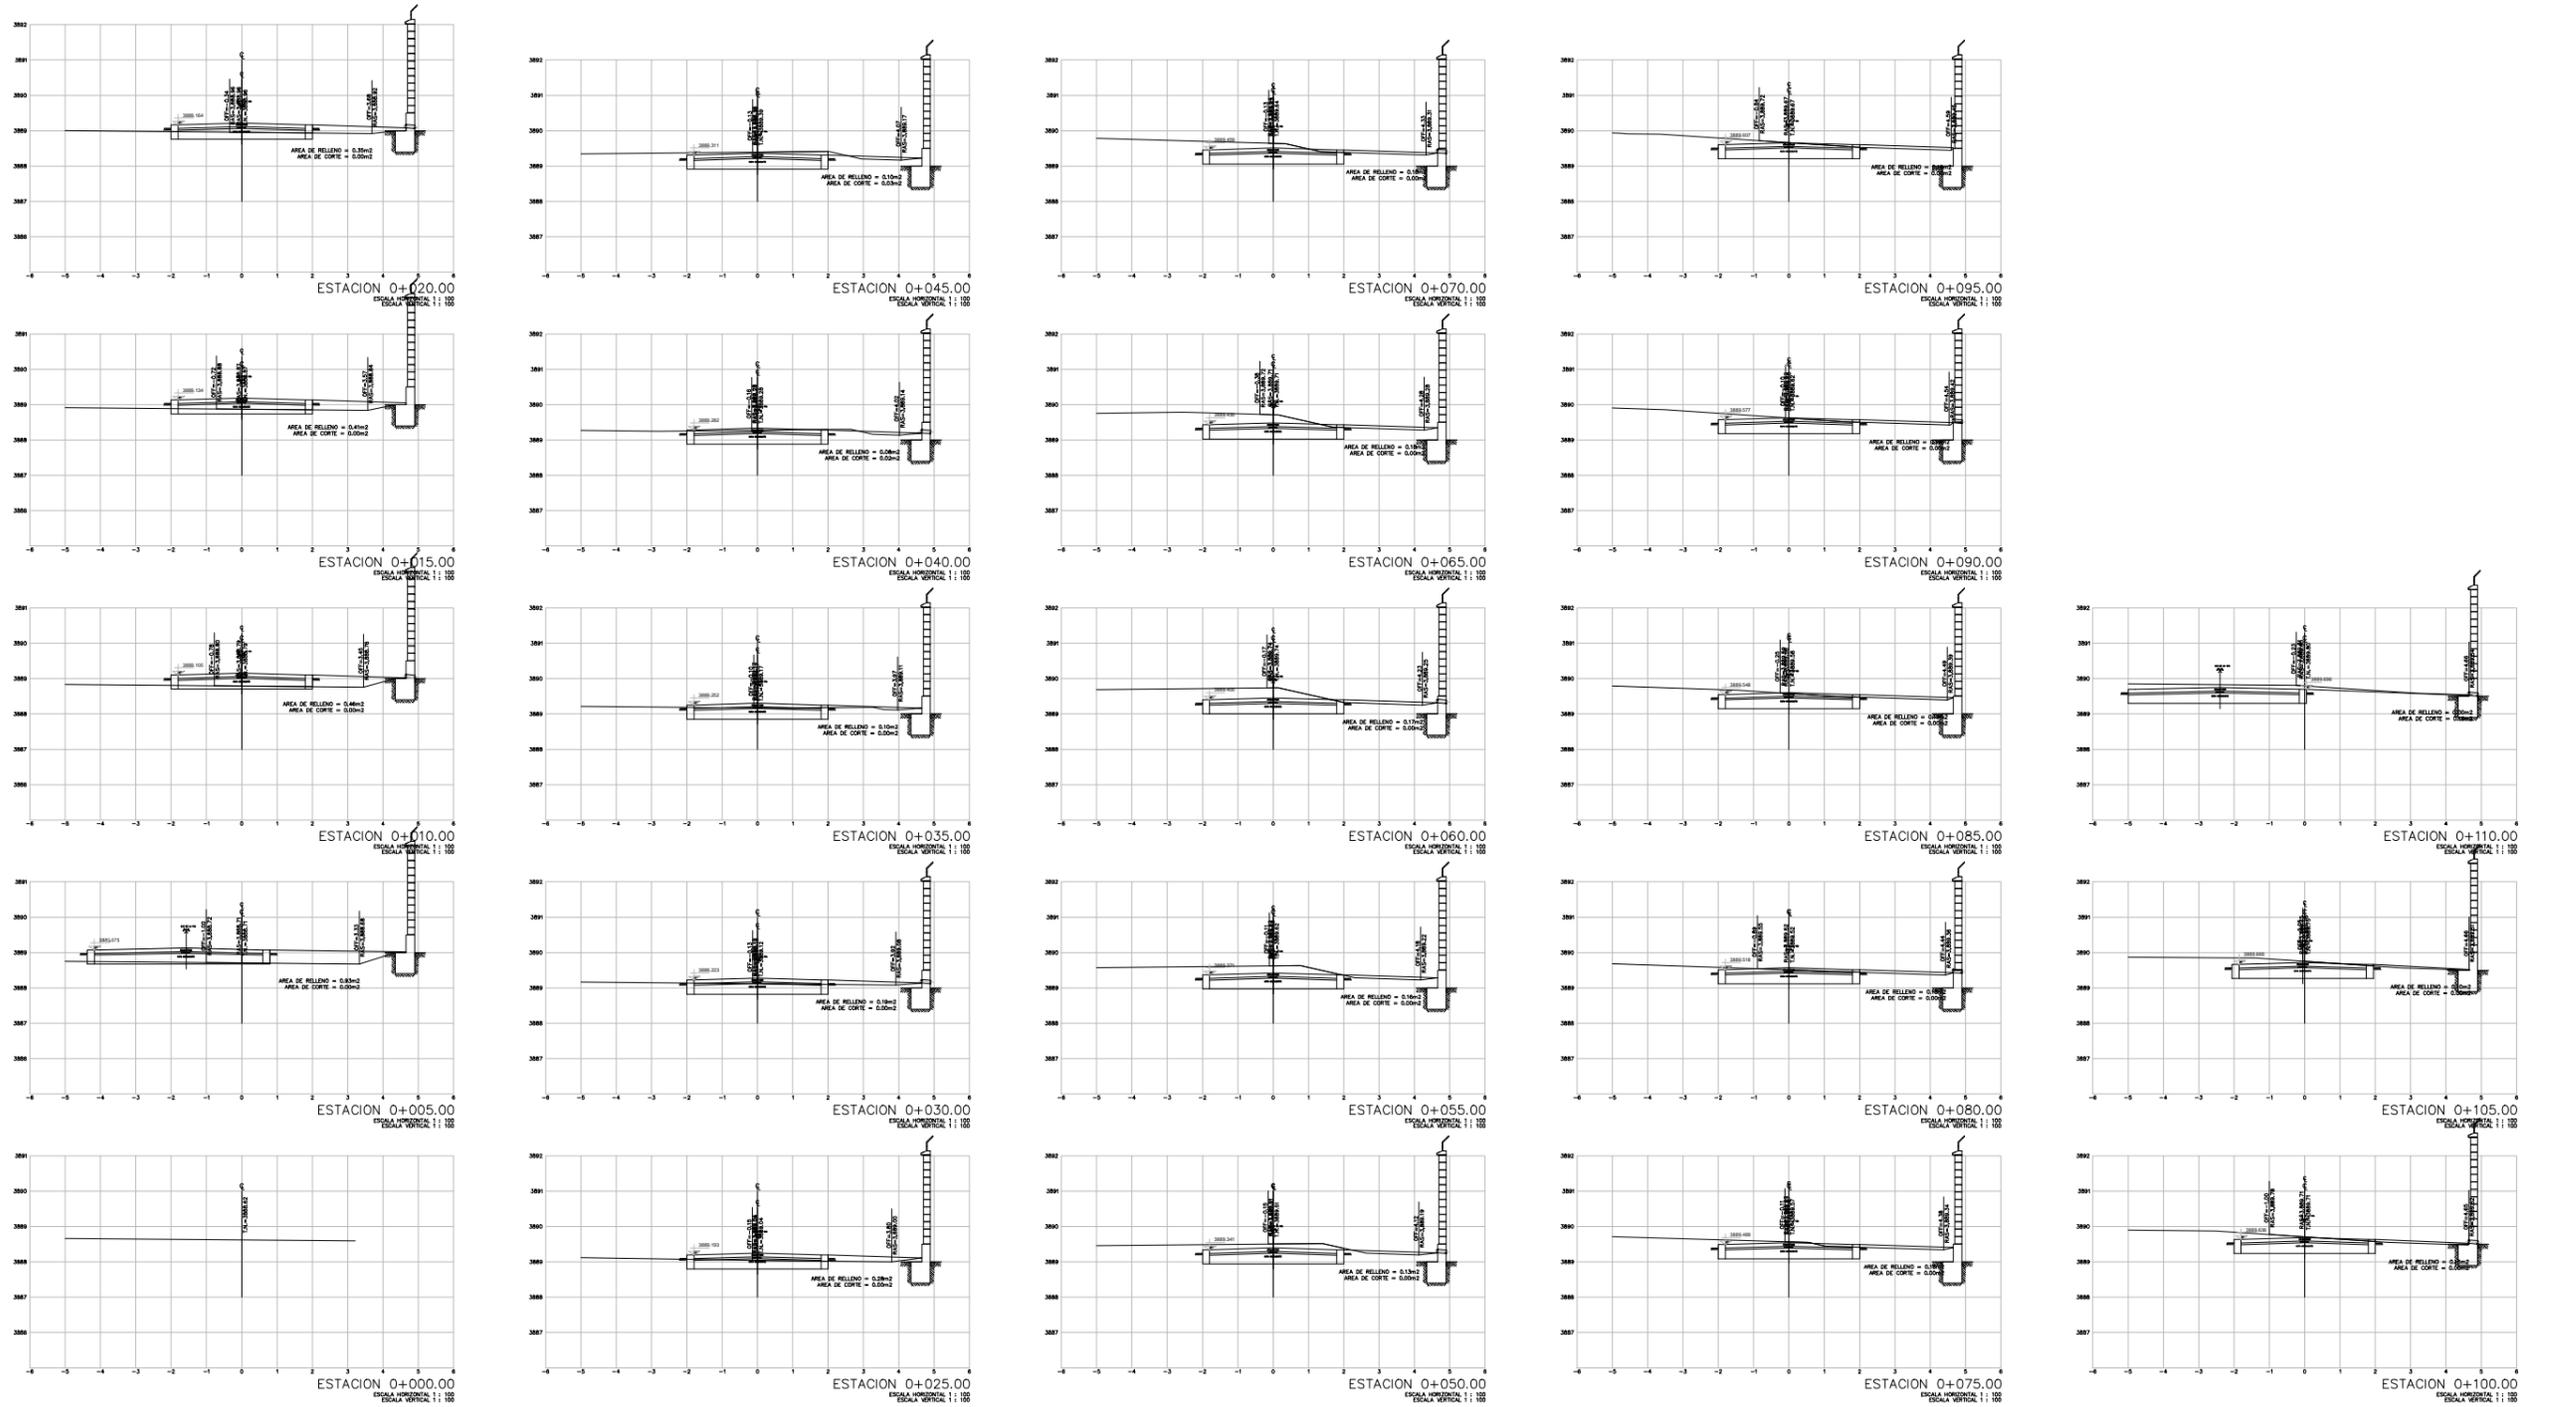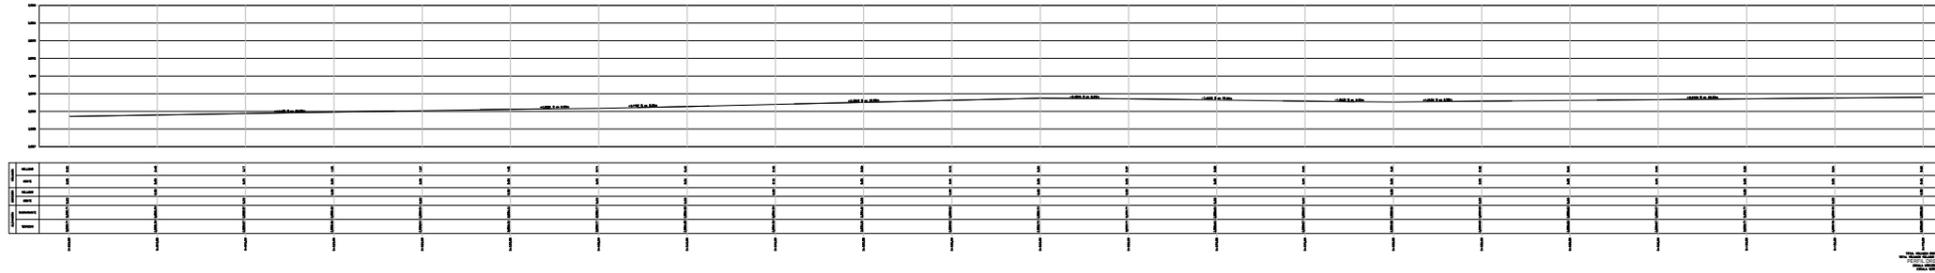


UBICACION:	
DEPARTAMENTO	LA PAZ
PROVINCIA	OMASUYOS
MUNICIPIO	ACHACACHI



PROPIETARIO:
**YACIMIENTOS PETROLIFEROS
 FISCALES BOLIVIANOS**
 GERENCIA NACIONAL DE REDES DE GAS Y DUCTOS
 DIRECCION GAS VIRTUAL











OBRA:	CONTRATACION DE UNA EMPRESA PARA REALIZAR LA NIVELACION DE TERRENO Y AMPLIACION DE VIAS DE CIRCULACION DE LA ESR DE ACHACACHI		
DESCRIPCION:	PLANTAS, PERFILES Y SECCIONES TRANSVERSALES		
ESPECIALIDAD:	FECHA:	ESCALA:	LAMINA:
TOPOGRAFIA	MARZO 2016	INDICADAS	4 / 5

SECCIONES TRANSVERSALES PERFIL 4 DRENAJE 2

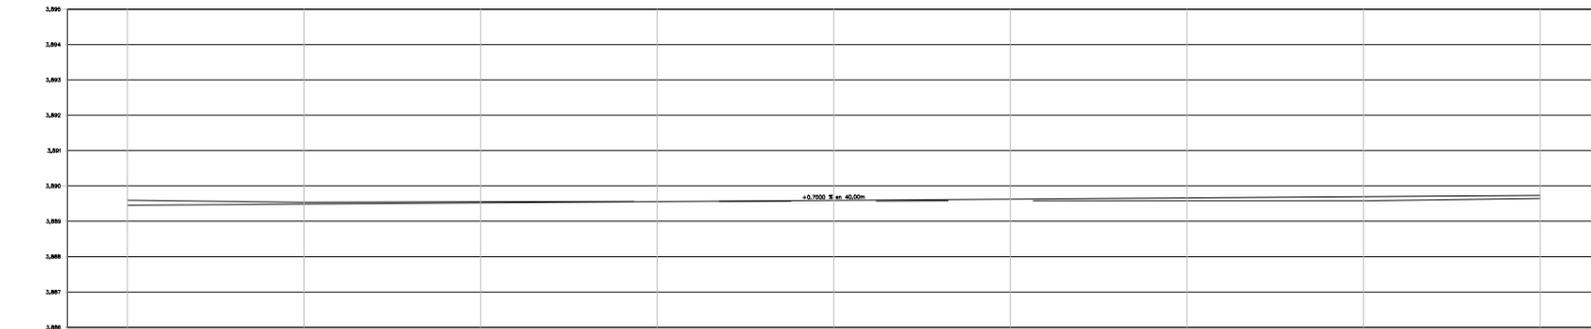

ESTACION	VOLUMEN	
	RELLENO	CORTE
0+000	0.00	0.00
0+050	0.00	0.00
0+100	0.00	0.00
0+150	0.00	0.00
0+200	0.00	0.00
0+250	0.00	0.00
0+300	0.00	0.00
0+350	0.00	0.00
0+400	0.00	0.00
0+450	0.00	0.00

TOTAL VOLUMEN CORTE = 0.00m³
 TOTAL VOLUMEN RELLENO = 0.00m³
PERFIL DRENAJE 2
 ESCALA HORIZONTAL 1 : 100
 ESCALA VERTICAL 1 : 100

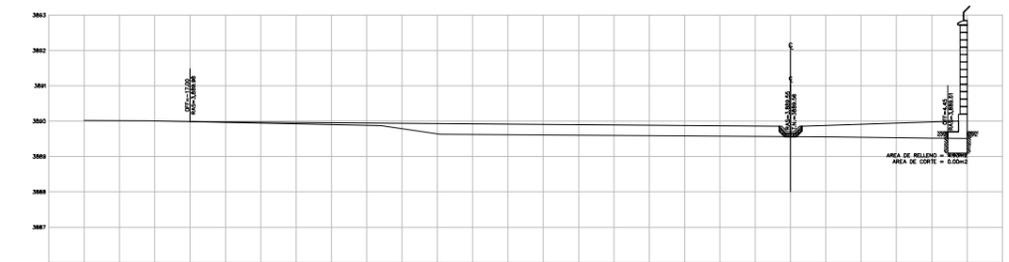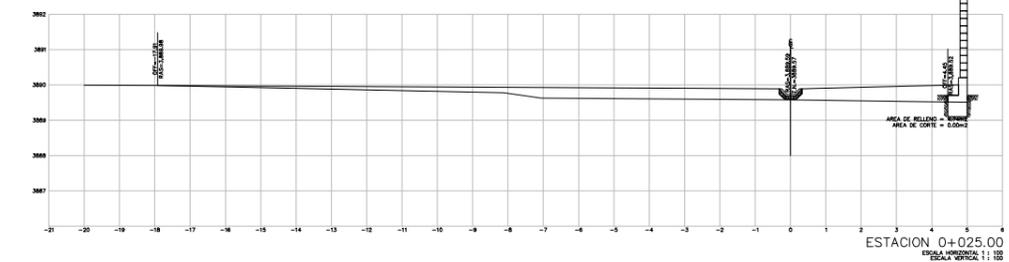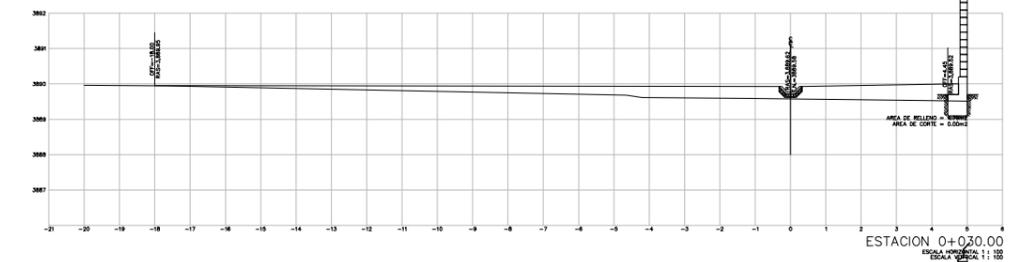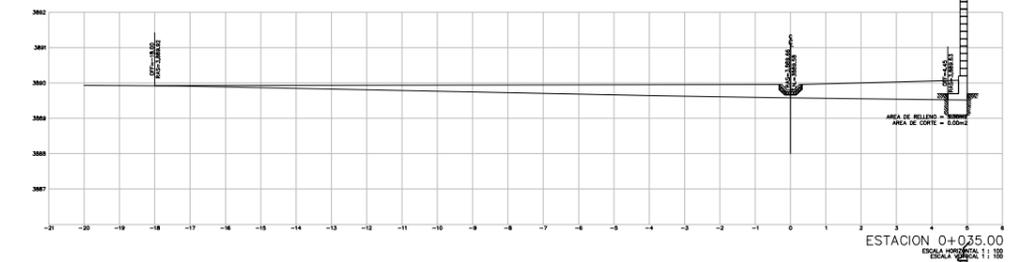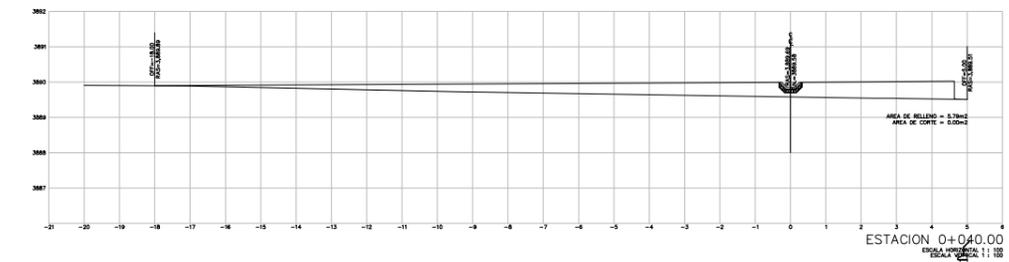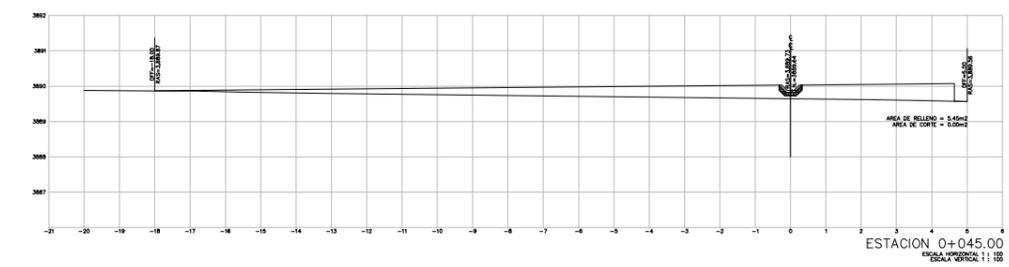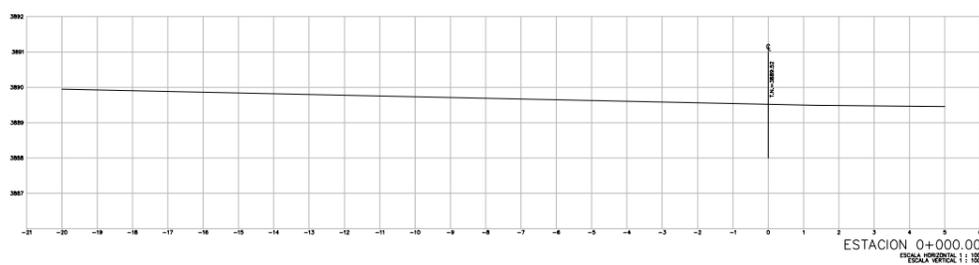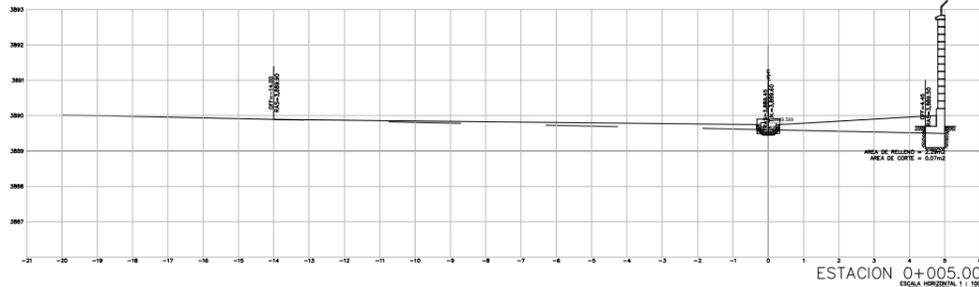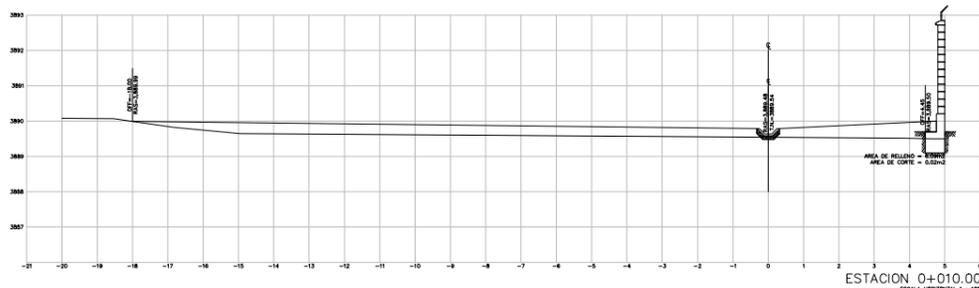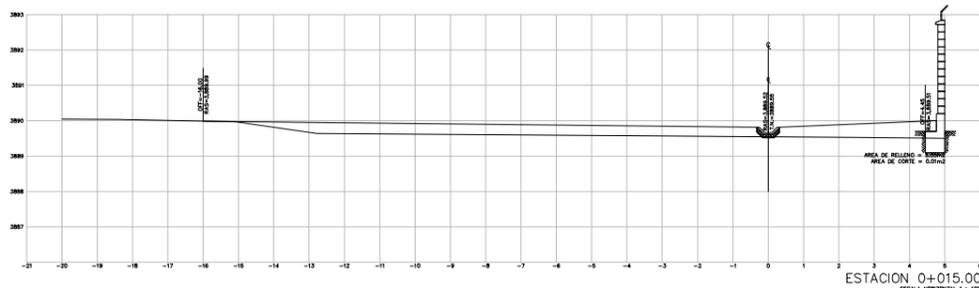

UBICACION:		DEPARTAMENTO		LA PAZ	 YACIMIENTOS PETROLIFEROS FISCALES BOLIVIANOS GERENCIA NACIONAL DE REDES DE GAS Y DUCTOS DIRECCION GAS VIRTUAL	OBRA:	CONTRATACIÓN DE UNA EMPRESA PARA REALIZAR LA NIVELACIÓN DE TERRENO Y AMPLIACIÓN DE VÍAS DE CIRCULACIÓN DE LA ESR DE ACHACACHI			
DEPARTAMENTO		PROVINCIA		OMASUYOS		DESCRIPCIÓN:	PLANTAS, PERFILES Y SECCIONES TRANSVERSALES			
MUNICIPIO		MUNICIPIO		ACHACACHI		ESPECIALIDAD:	FECHA:	ESCALA:	LÁMINA:	
						TOPOGRAFÍA	MARZO 2016	INDICADAS	5 / 5	