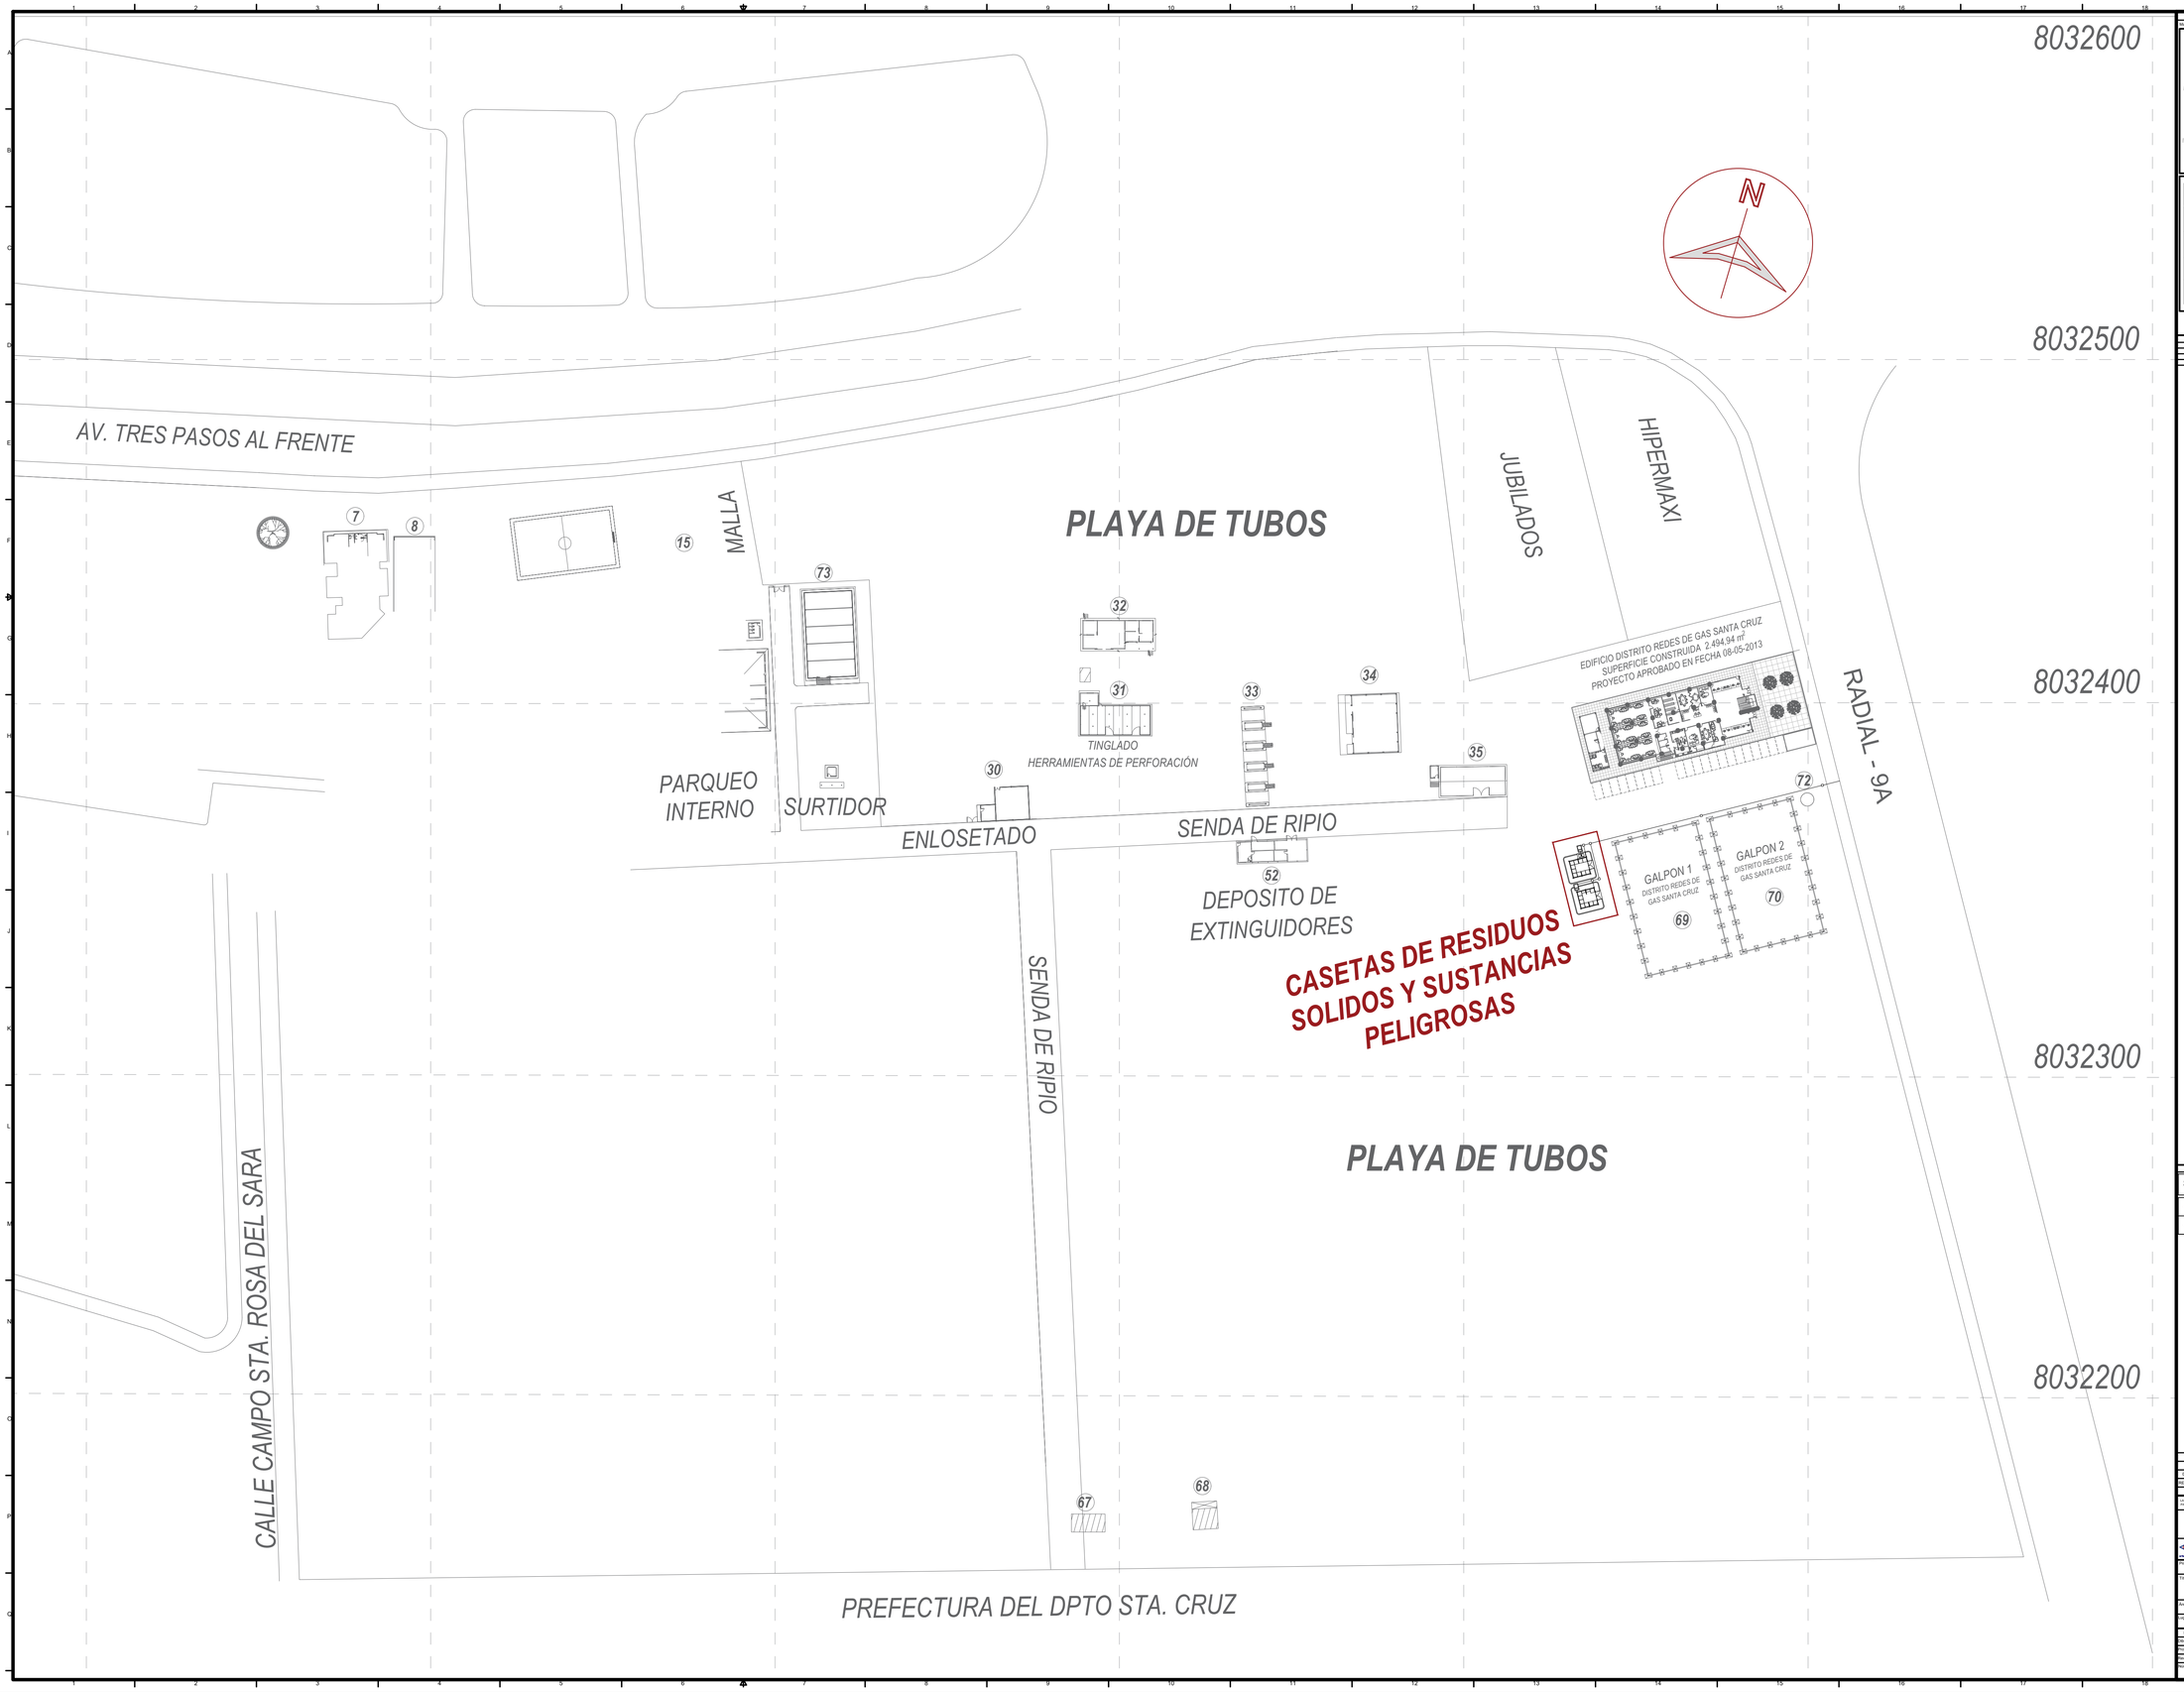

INFORMACIÓN GENERAL

Plano de Ubicación

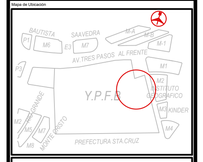

DOCUMENTOS DE REFERENCIA

CODIGO	DESCRIPCIÓN

LEYENDAS

SIMBOLO	DESCRIPCIÓN
	AREA DE EMPLAZAMIENTO
	INFRAESTRUCTURA A CONSTRUIR

REV.	DESCRIPCIÓN EMISIÓN	FECHA	EJEC.	VERIF.	APROB.
0	PLANO DE UBICACIÓN	23-01-19	T.V.A.	J.F.G.V.	R.V.D.G.

REVISIÓN - VALIDACIÓN

LA INFORMACIÓN DE ESTE DOCUMENTO ES DE PROPIEDAD DE YPFB, SIENDO PROHIBIDA SU UTILIZACIÓN TOTAL O PARCIAL, DIFUSIÓN, SIN PREVIA AUTORIZACIÓN EXPRESA POR ESCRITO.

YPFB CORPORACIÓN

Proyecto: CONSTRUCCIÓN DE AMBIENTES DE MANEJO DE RESIDUOS SÓLIDOS RECICLABLES Y SUSTANCIAS PELIGROSAS DEL DRSC

Título: PLANO DE UBICACIÓN - CASETA DE SUSTANCIAS PELIGROSAS Y ESPECIALES

Área: PLANO DE UBICACIÓN

Lugar: SANTA CRUZ DE LA SIERRA

Descripción	Nombre	Fecha	Firma		
Dibujo:	T.V.A.	23-01-2019		Etapa:	PROYECTO
Proyectó:	T.V.A.	23-01-2019		Formato:	A1
Revisó:	J.F.G.V.	23-01-2019		Escala:	1:100
Número de dibujo:	GIPI-DIM-UFEI-P-UB-RSSP_1-10			Hoja:	1 de 10
				N° Rev.:	01