



# CASETA DE RESIDUOS SÓLIDOS


## VISTA LATERAL IZQUIERDA

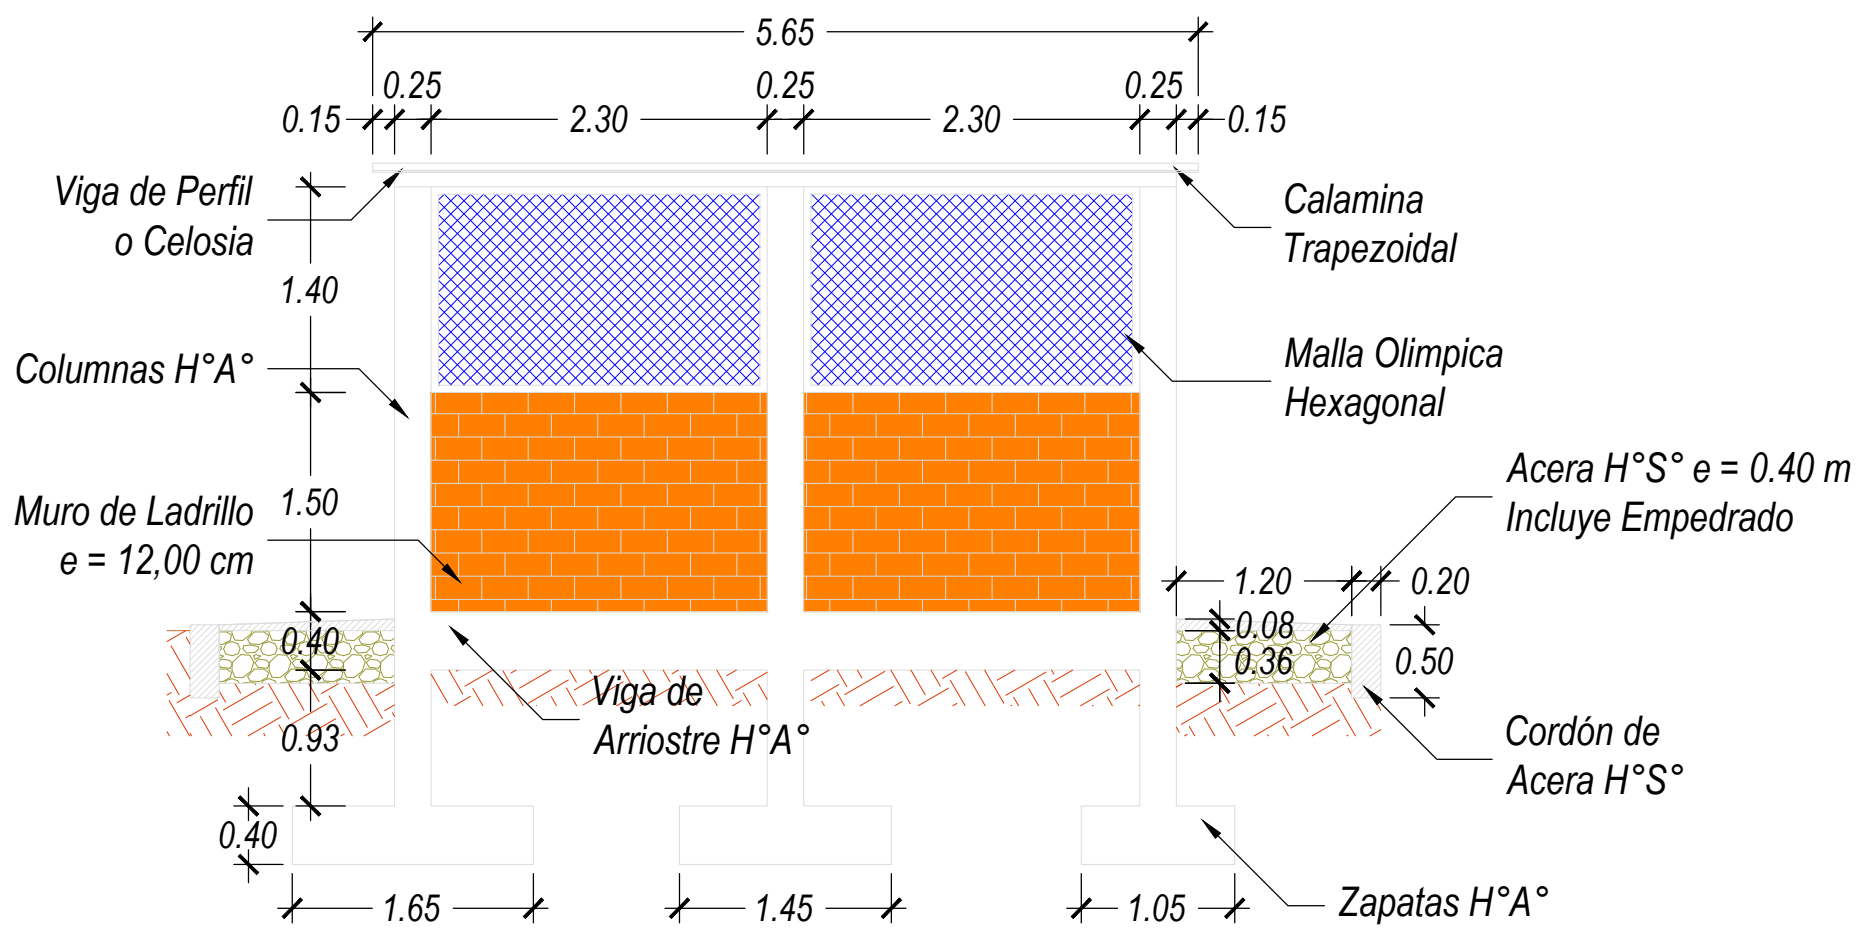

## VISTA TRASERA

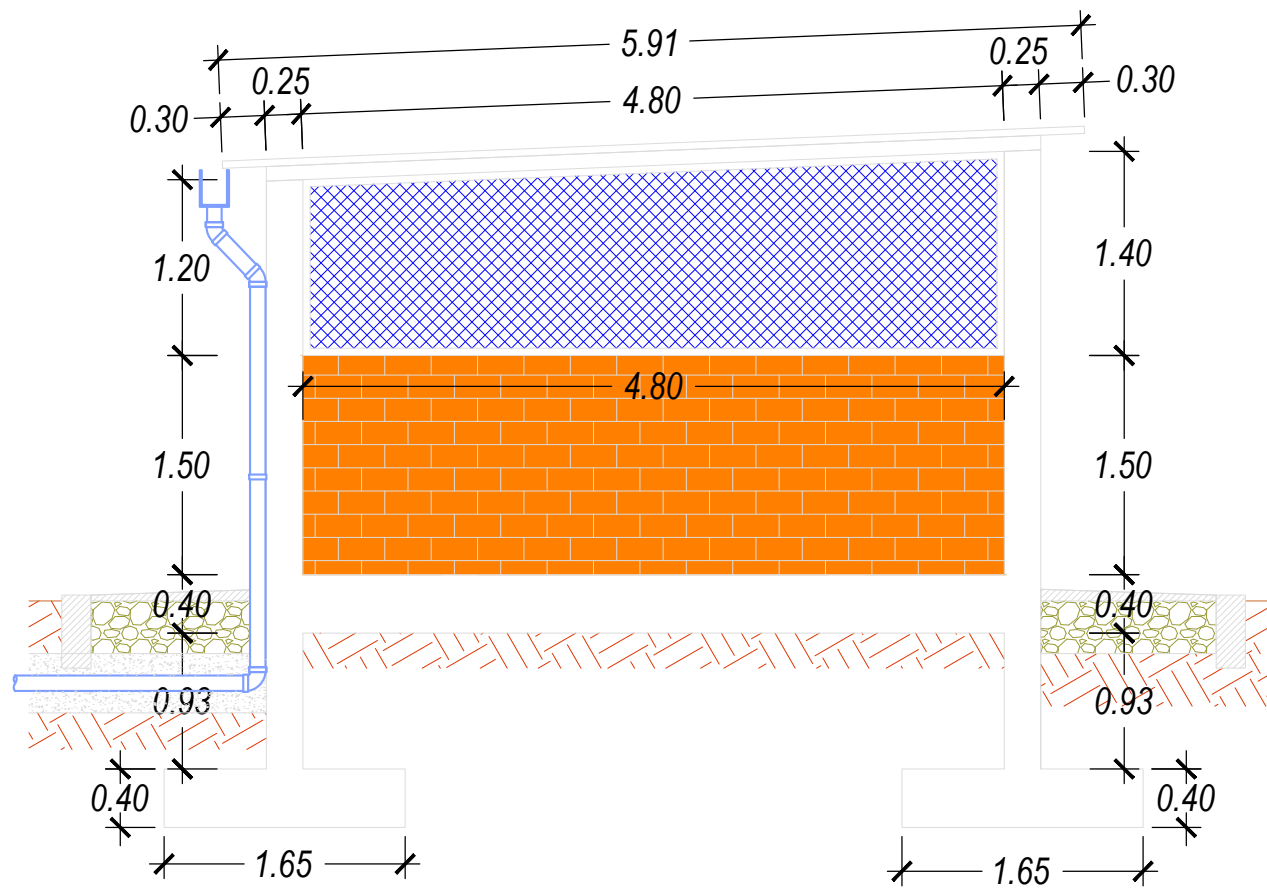


## VISTA LATERAL DERECHA

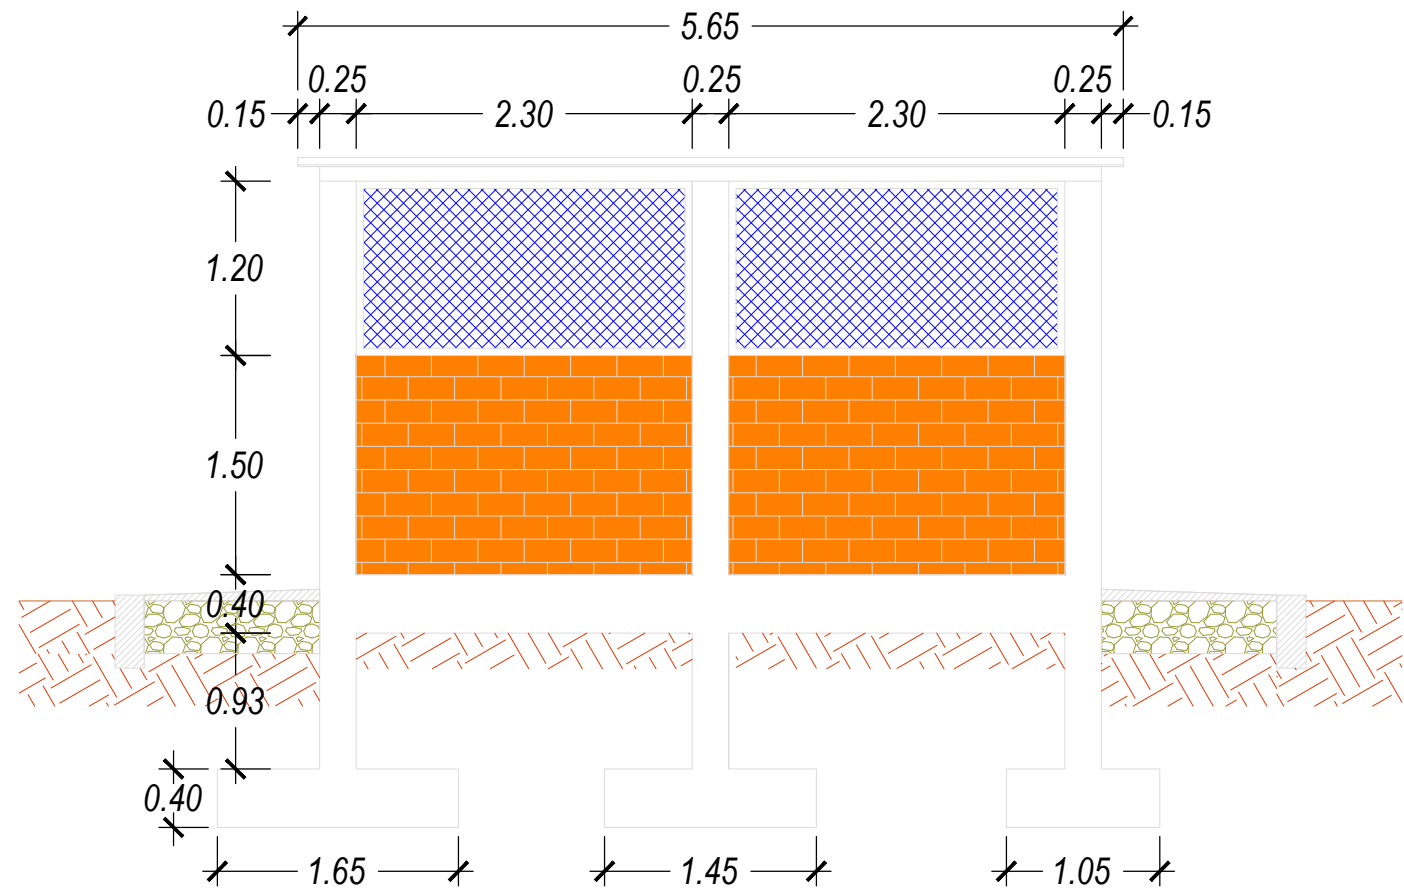


## CAMARA DESGRASADORA DE H°A°

ESCALA 1:50


### VISTA DE PLANTA

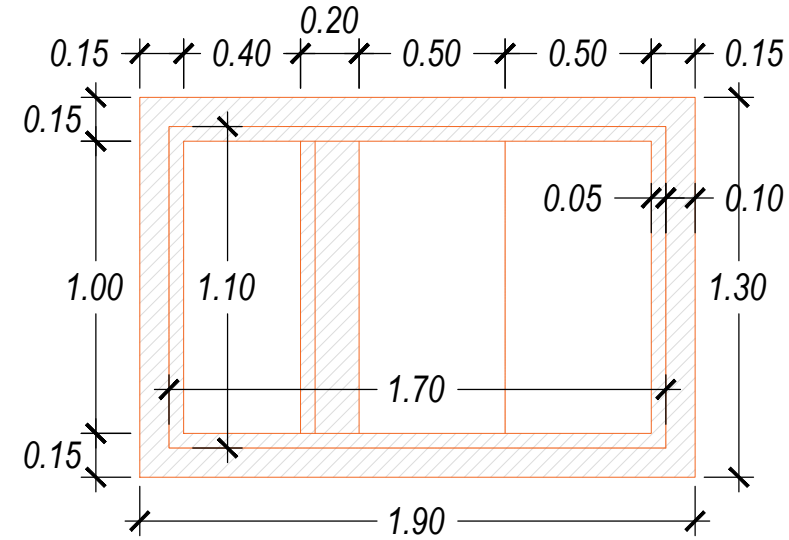


### CORTE TRANSVERSAL

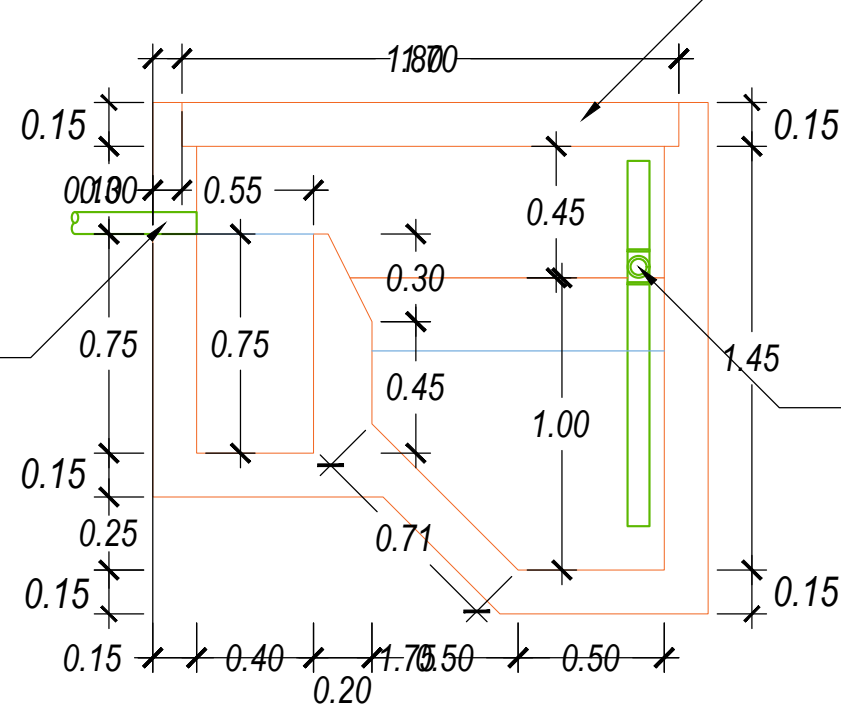

### DETALLE DE CANALETA Y BAJANTE PLUVIAL

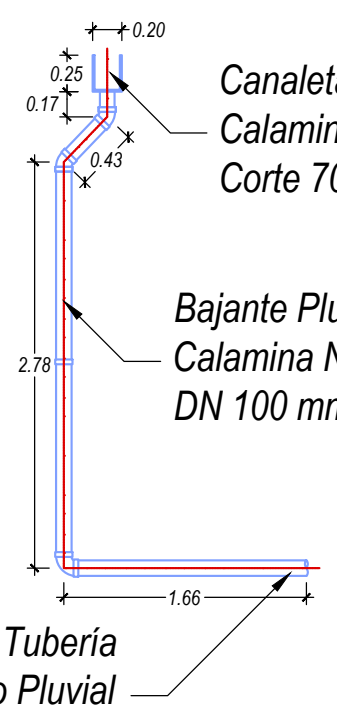


## VISTA DE FRONTAL

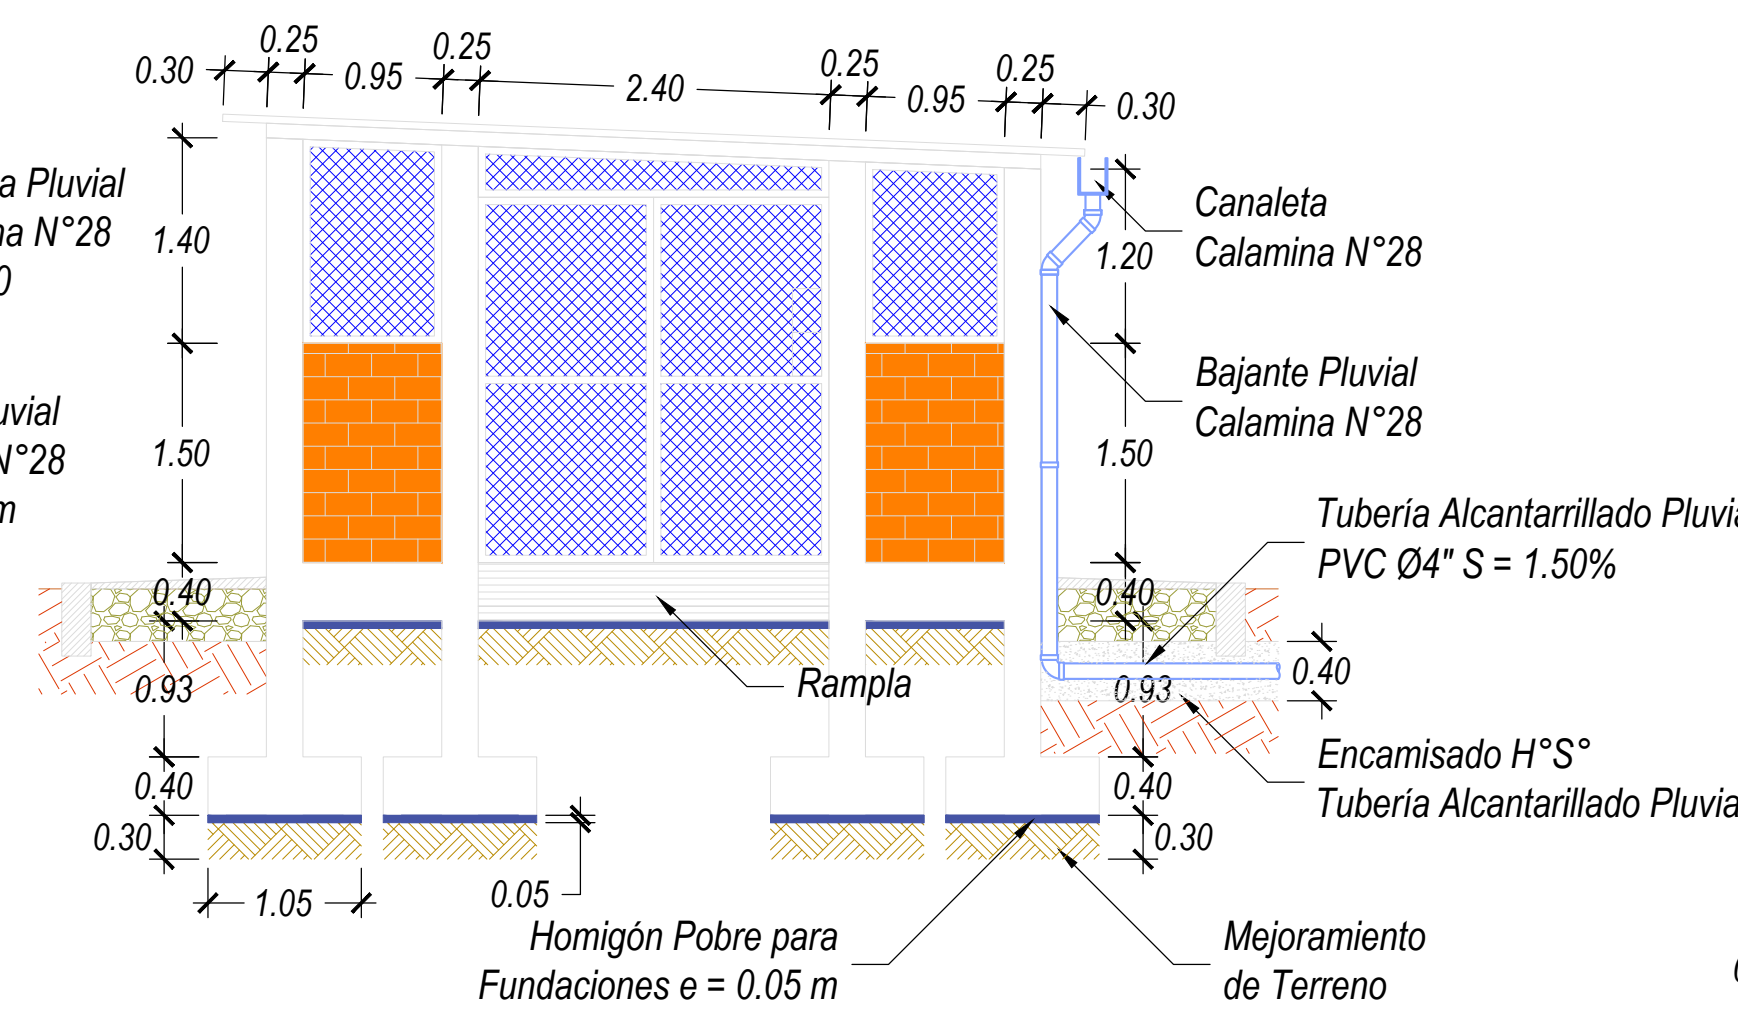


## FOSA DE LAVADO DE H°C°

ESCALA 1:50


### VISTA DE PLANTA

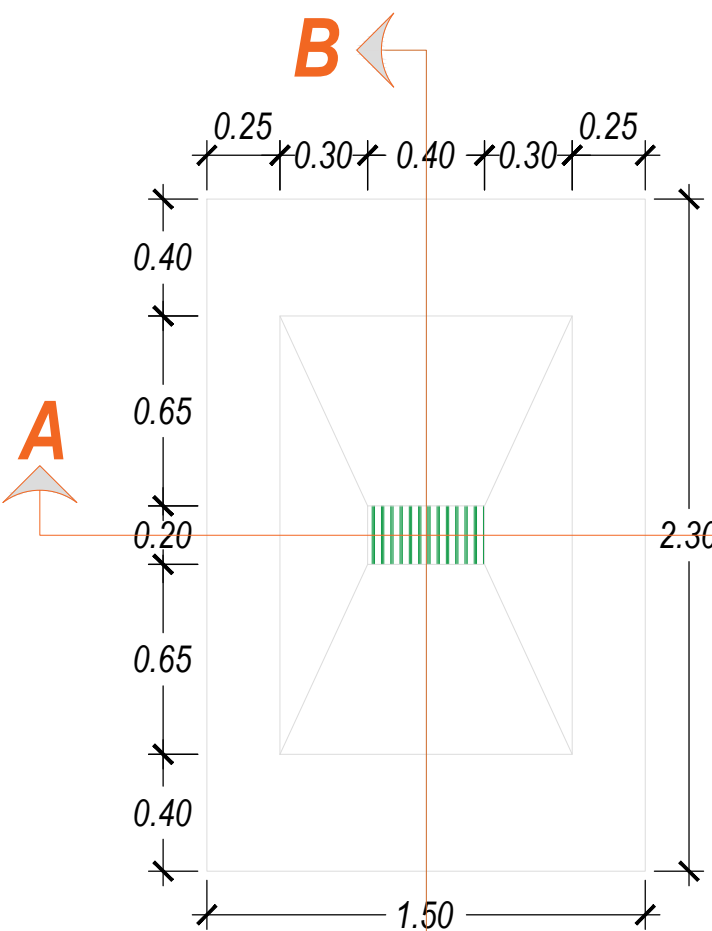


### CORTE A - A'

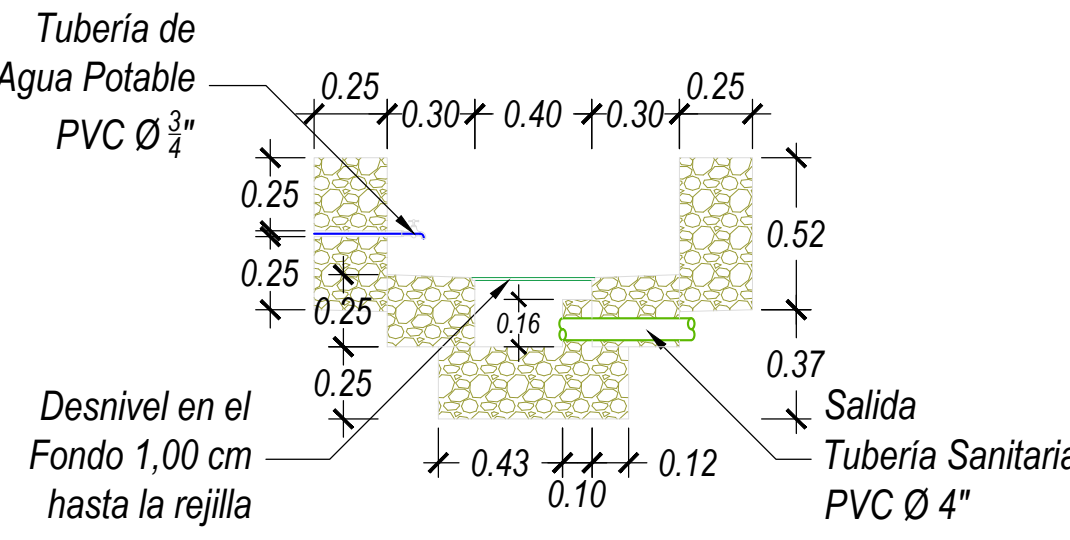

### CORTE B - B'

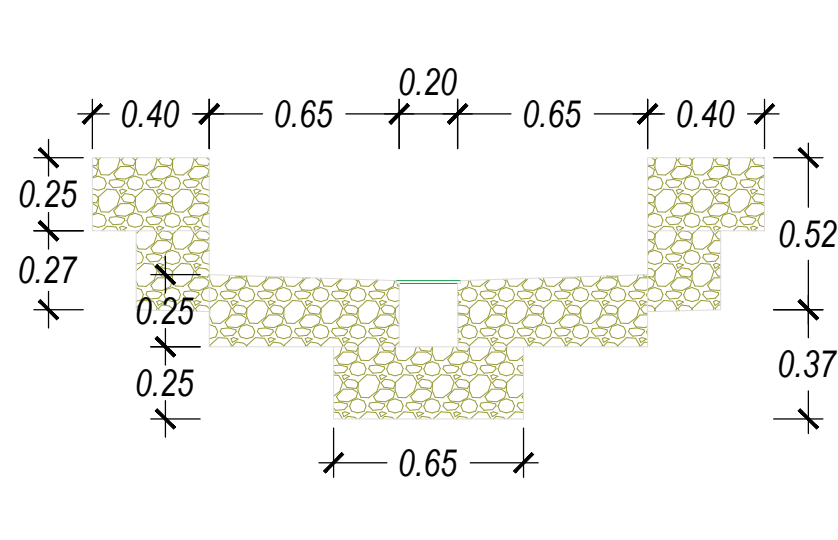

### PLANOS ESTRUCTURALES

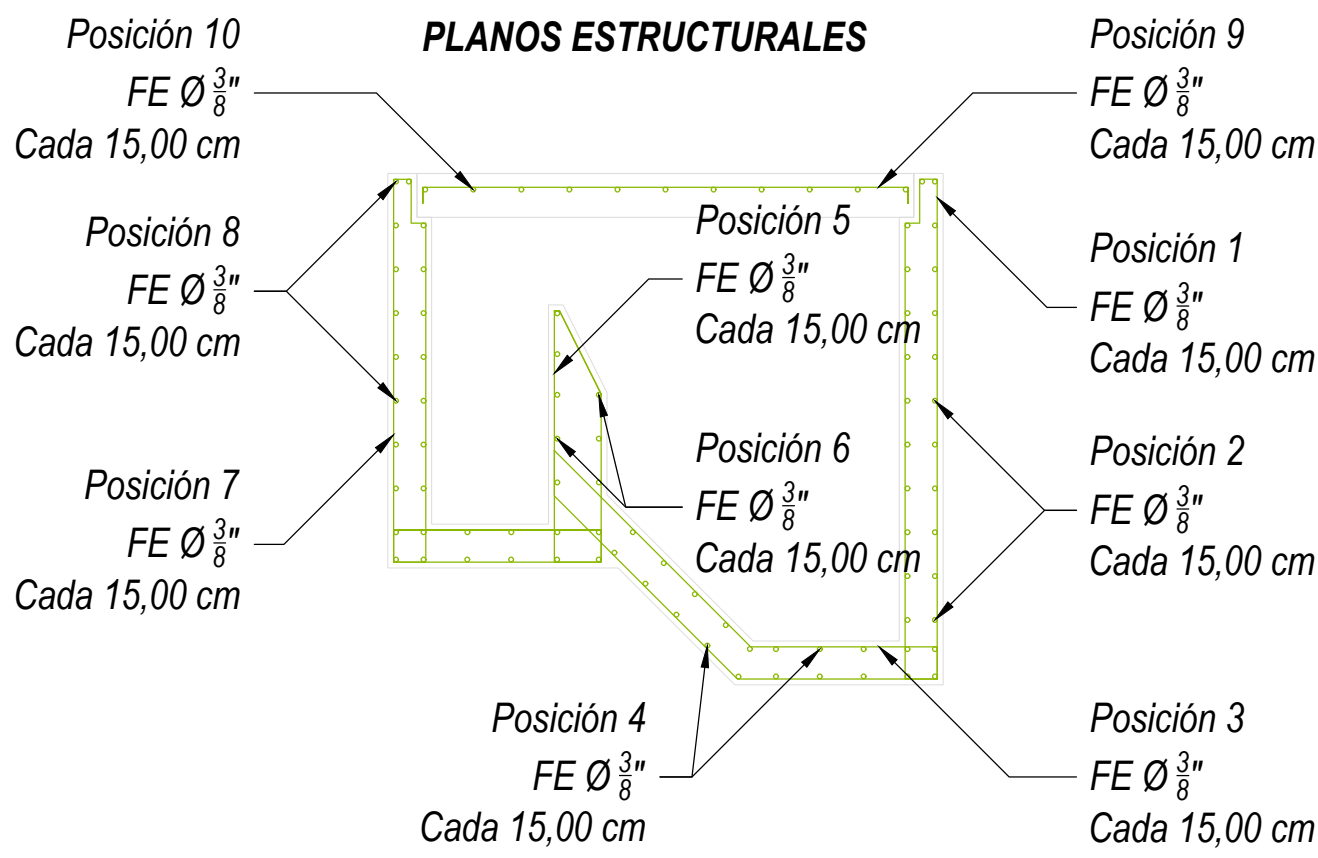

INFORMACIÓN GENERAL

PROYECTO: CONSTRUCCIÓN DE AMBIENTES DE MANEJO DE RESIDUOS SÓLIDOS

PLANO: PLANO ARQUITECTÓNICO - CASETA DE RESIDUOS SÓLIDOS

ESCALA: 1:50

FECHA: 2023-08-10

PROYECTISTA: J. P. F. B.

REVISOR: J. P. F. B.

APROBADO: J. P. F. B.

SÍMBOLO	DESCRIPCIÓN
—	TUBERÍA PVC SANITARIA
—	TUBERÍA PVC DE AGUA FRÍA
—	VALVULA DE COMPUERTA
—	CANAleta Y BAJANTE PLUVIAL
—	REFERENCIAS O Ejes
—	HORMIGÓN POCRE E = 0.05 M
—	MEJORAMIENTO DE TERRENO
—	MALLA OLIMPICA HEXAGONAL
—	MURO DE LADRILLO E = 12.00 CM
—	HORMIGÓN CICLOPEO
—	HORMIGÓN SIMPLE
—	RESIDUOS SÓLIDOS RECICLABLES
—	FIERRO CORRUGADO ARMADURA
—	REJILLA METALICA

LEYENDA

— TUBERÍA PVC SANITARIA

— TUBERÍA PVC DE AGUA FRÍA

— VALVULA DE COMPUERTA

— CANAleta Y BAJANTE PLUVIAL

— REFERENCIAS O Ejes

— HORMIGÓN POCRE E = 0.05 M

— MEJORAMIENTO DE TERRENO

— MALLA OLIMPICA HEXAGONAL

— MURO DE LADRILLO E = 12.00 CM

— HORMIGÓN CICLOPEO

— HORMIGÓN SIMPLE

— RESIDUOS SÓLIDOS RECICLABLES

— FIERRO CORRUGADO ARMADURA

— REJILLA METALICA