


FACHADA PRINCIPAL
 ESCALA:1:50



FACHADA LATERAL IZQUIERDA
 ESCALA:1:50

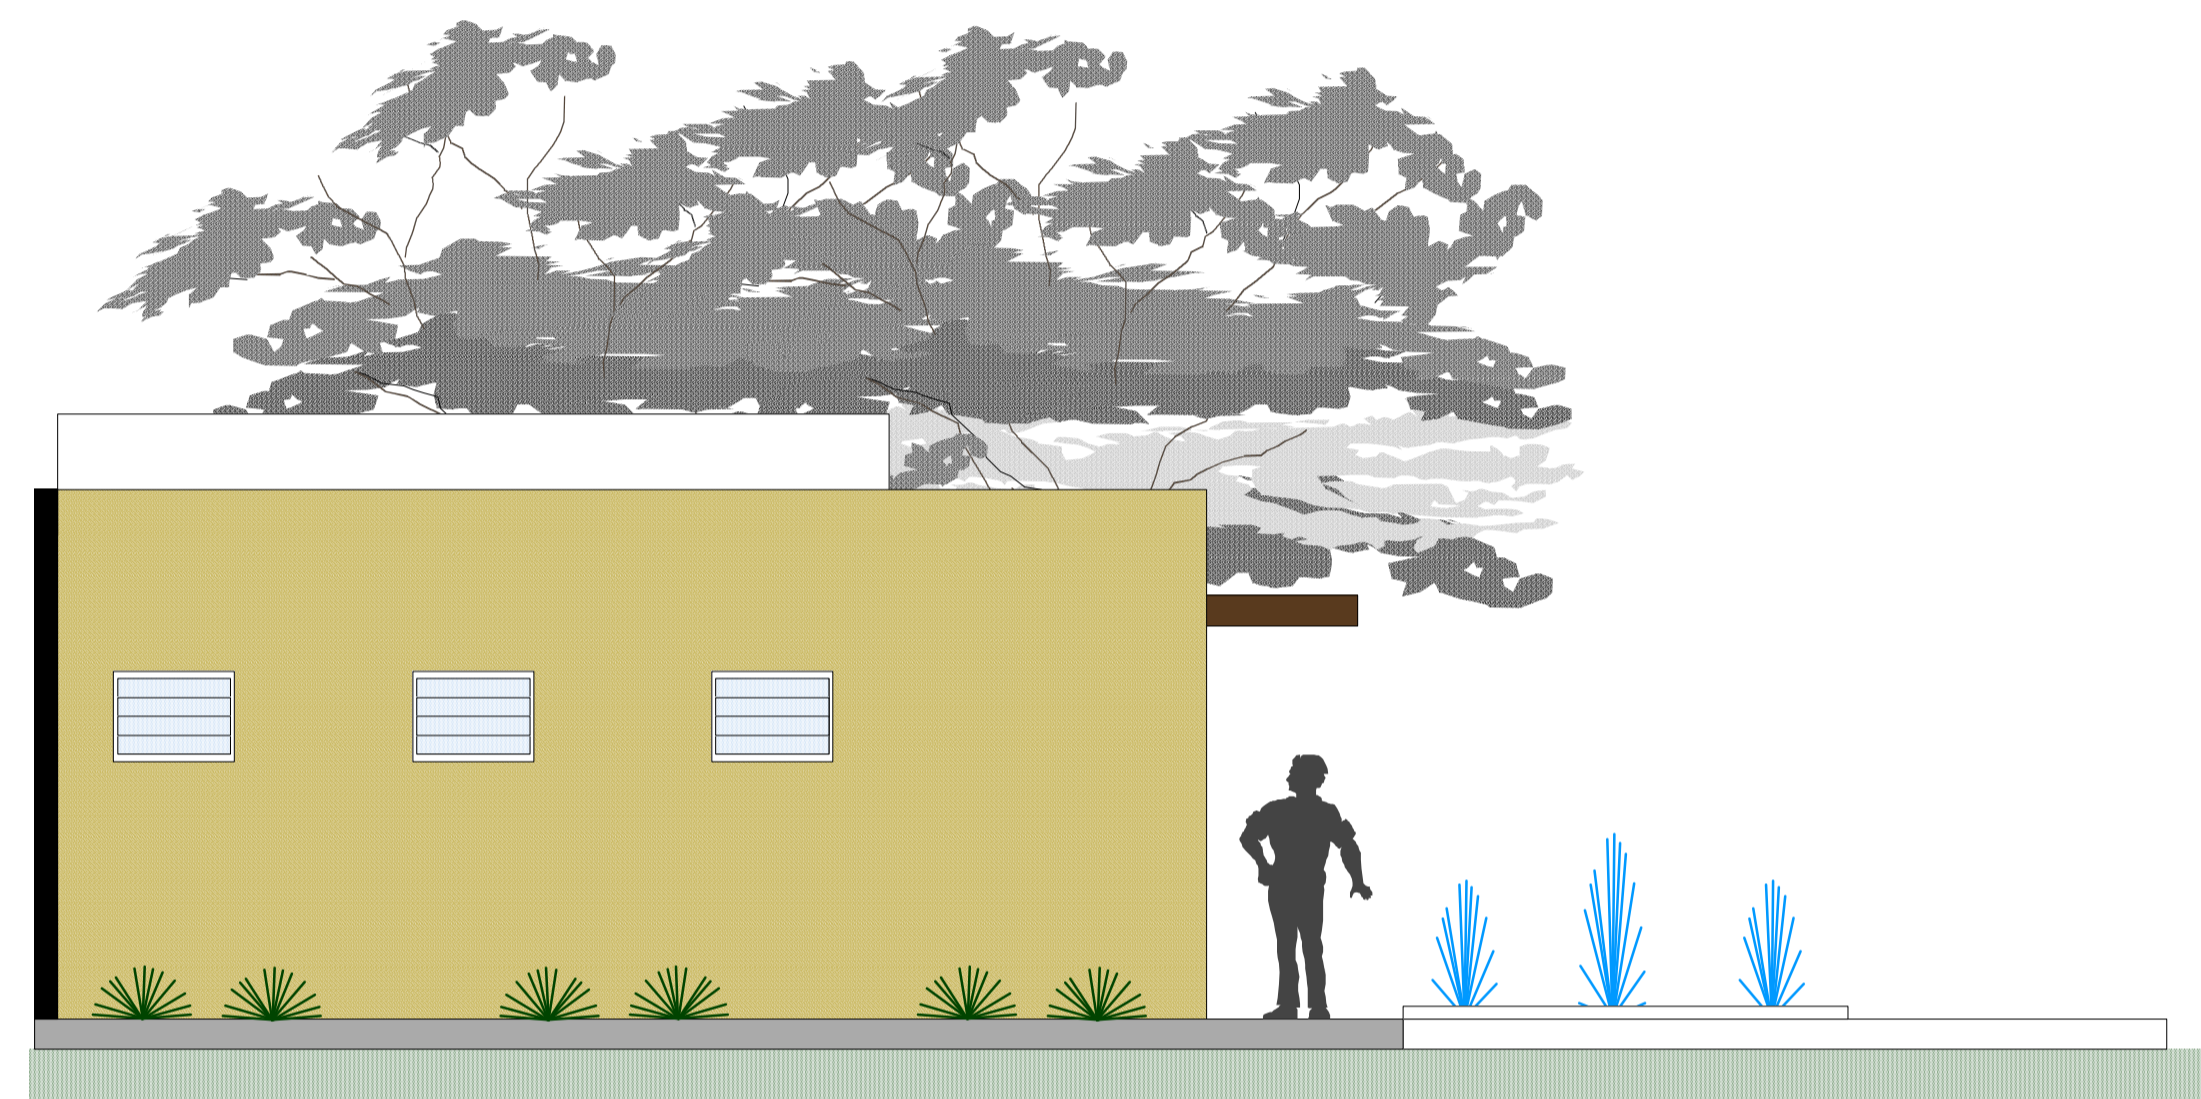

FACHADA LATERAL DERECHA
 ESCALA:1:50

ZONA: OESTE	MANZ: 19A	REG. CATASTRAL 023041008
U.V.: 52	LOTE :	
PROYECTO: AREA DE SERVICIO CASA EJECUTIVA YPFB SANTA CRUZ		
PROPIETARIO: YACIMIENTOS PETROLIFEROS FISCALES BOLIVIANOS		
DOMICILIO: CALLE SEVILLA S/N		
SUPERFICIE DE TERRENO : 8.157,96 m2		
SUPERFICIE CUBIERTA : 109 m2		
SUPERFICIE A CONSTRUIR : 93 m2		
CROQUIS DE UBICACION UV 52 Las Palmas 	PROPIETARIOS:	
	PROYECTISTAS Y RESPONSABLE :	
	DIRECTOR TECNICO:	
	SUPERVISOR DE OBRA:	
DESCRIPCION: FACHADAS		LAMINA: ARQ-006 ESCALA: 1:50