




PLANOS MODULO HABITACIONAL CON DORMITORIOS SIMPLES Y DOBLES

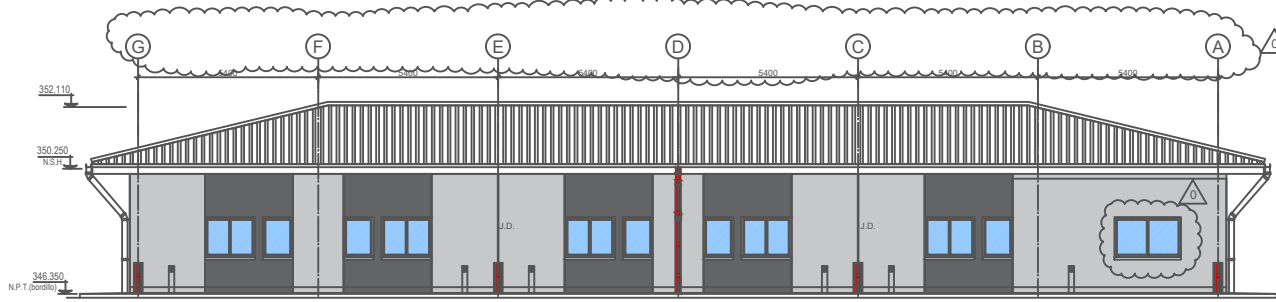


ALZADO ESTE
ESCALA : 1/75

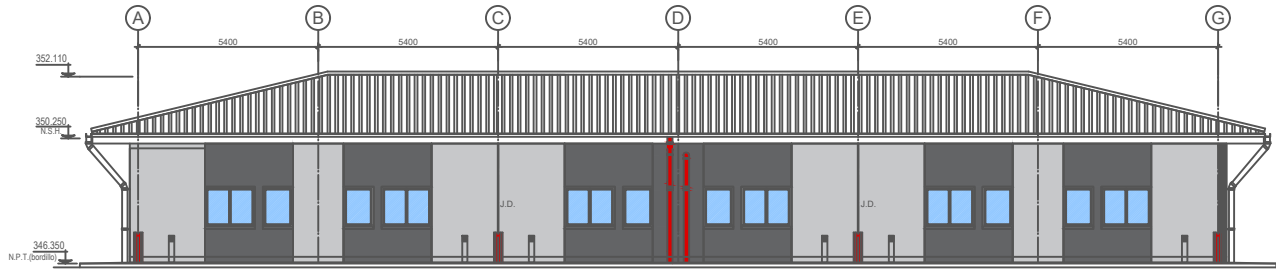


ALZADO OESTE
ESCALA : 1/75

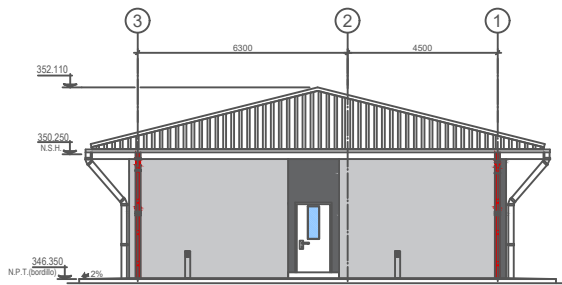

ALZADO SUR
ESCALA : 1/75

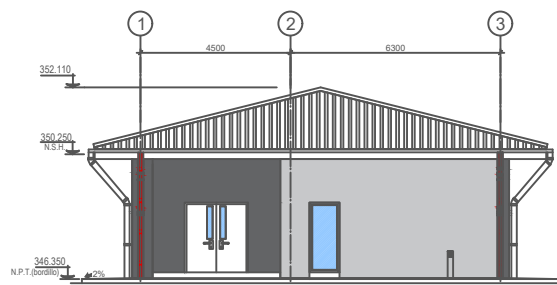

ALZADO NORTE
ESCALA : 1/75

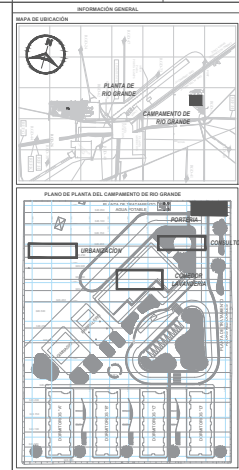

DOCUMENTOS DE REFERENCIA	
ESTER-004-PAD-008-04	PLANO DE ELEVACIONES

NOTA: LOS PLANOS CITADOS SON LOS PRESENTADOS POR LA EMPRESA BONHET S.R.L. CONSULTAR EN SU OFICINA.

LA RESPONSABILIDAD DE LOS DATOS Y DEL DISEÑO SON DE RESPONSABILIDAD DEL AUTOR. SE DESLINDA DE RESPONSABILIDAD POR LOS DATOS Y EL DISEÑO. CONSULTAR EN SU OFICINA.

PROYECTO: FINALIZACION CONSTRUCCION CAMPAMENTO RIO GRANDE

TITULO: PLANO DE ELEVACIONES HABITACIONES - SIMPLES Y DOBLES

AREA: ARQUITECTURA

LUGAR: SANTA CRUZ DE LA SIERRA

Diseno	Nombre	Fecha	Forma	Estado
01	S.O.D.	05-03-2019		Diseno
02	S.O.D.	20-03-2019		Completado
03	S.O.D.	20-03-2019		Completado
04	S.O.D.	20-03-2019		Completado
05	S.O.D.	20-03-2019		Completado

PROYECTO: GPIDMA/FEI/P-ARQ-HABS_44

FECHA: 05-03-2019

HOJA: 04 DE 04

ESCALA: 1/75

PROYECTO: GPIDMA/FEI/P-ARQ-HABS_44

FECHA: 05-03-2019

HOJA: 04 DE 04

ESCALA: 1/75