




# PLANOS GIMNASIO

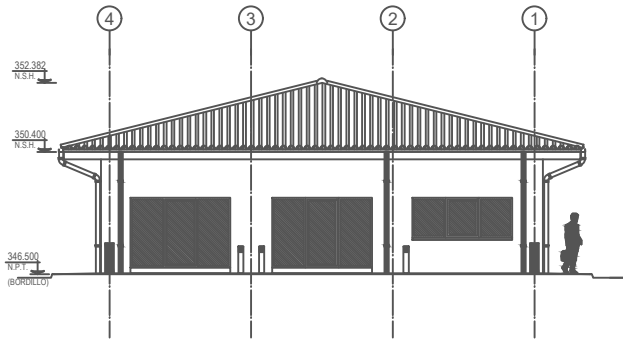


ALZADO NORTE  
ESCALA : 1/75

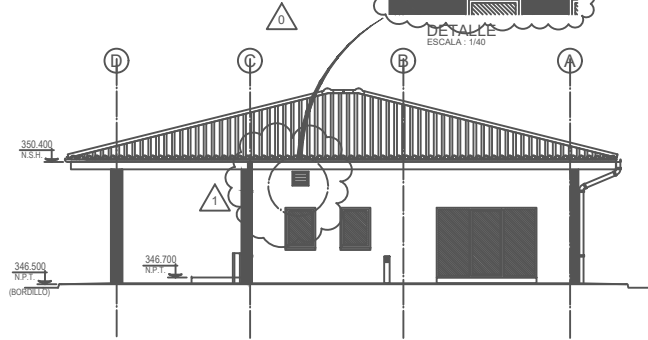


ALZADO ESTE  
ESCALA : 1/75

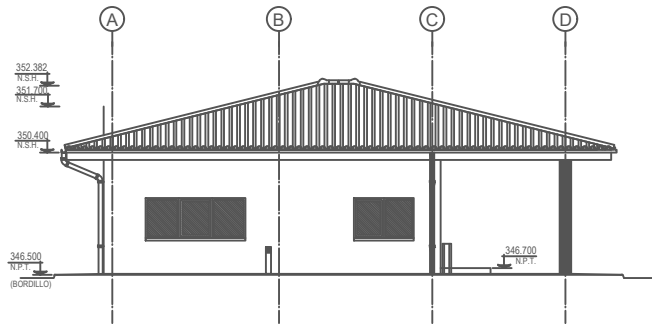


ALZADO OESTE  
ESCALA : 1/75

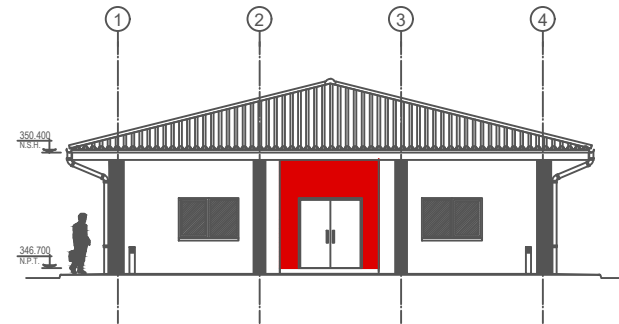


ALZADO SUR  
ESCALA : 1/75

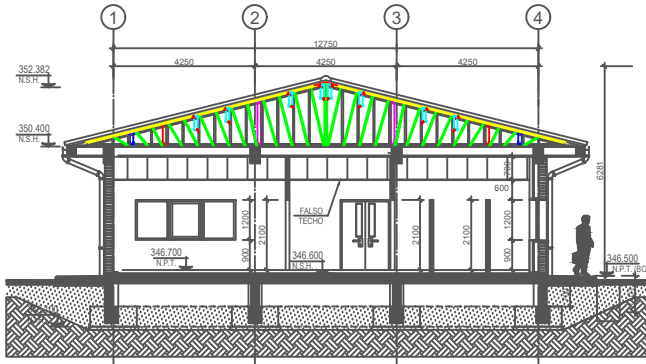

SECCIÓN A-A  
ESCALA : 1/75

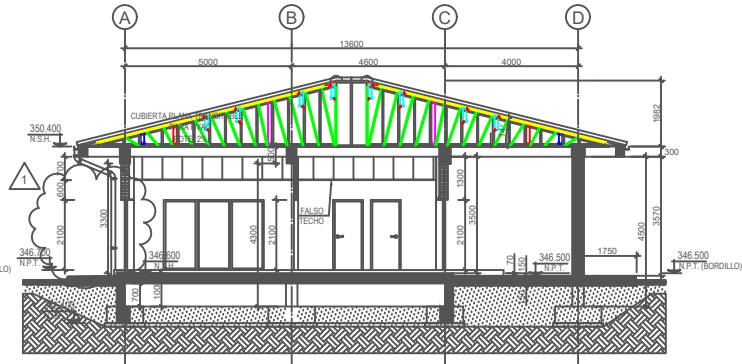

SECCIÓN B-B  
ESCALA : 1/75

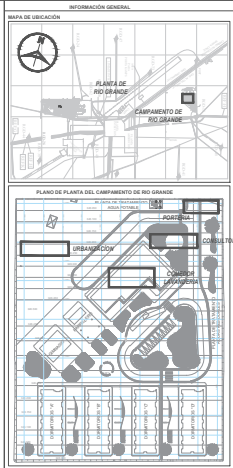

DOCUMENTOS DE REFERENCIA  
Especificación: 050517  
POSTER-UBICACION-OR-098-05 PLANO DE ALZADOS Y SECCIONES

NOTA: LOS PLANOS CITADOS SON LOS PRESENTADOS POR LA EMPRESA BOMHEI SERVICIOS S.R.L. COMO LA FUENTE DE INFORMACIÓN.

SIMBOLOGÍA  
N.P.T. : NIVEL PISO TERMINADO  
N.I.H. : NIVEL INFERIOR DE HORMIGÓN  
N.S.H. : NIVEL SUPERIOR DE HORMIGÓN

Proyecto: FINALIZACIÓN CONSTRUCCIÓN CAMPAMENTO RÍO GRANDE  
Título: PLANO DE ELEVACIONES Y CORTES GIMNASIO  
Área: ARQUITECTURA  
Lugar: SANTA CRUZ DE LA SIERRA

Fecha	Modificación	Elaborado	Revisado	Estado
05-03-2019				Elaborado
05-03-2019				Revisado
05-03-2019				Finalizado

Proyecto: GPDIMUFES-P-ARG-3-3