




# PLANOS PARRILLERO

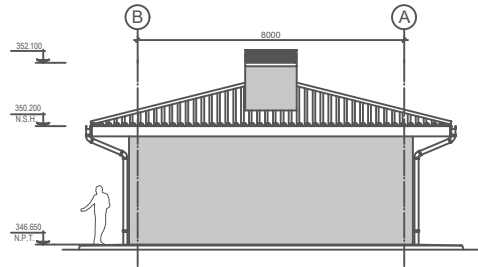


ALZADO NOROESTE  
ESCALA : 1/75

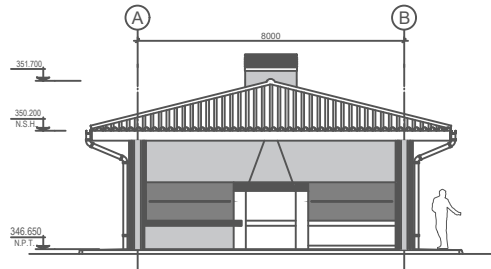


ALZADO SURESTE  
ESCALA : 1/75

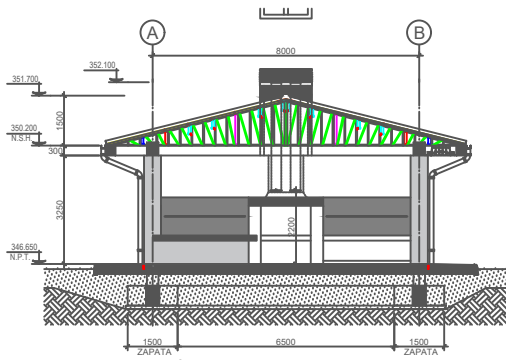


SECCIÓN A-A  
ESCALA : 1/75

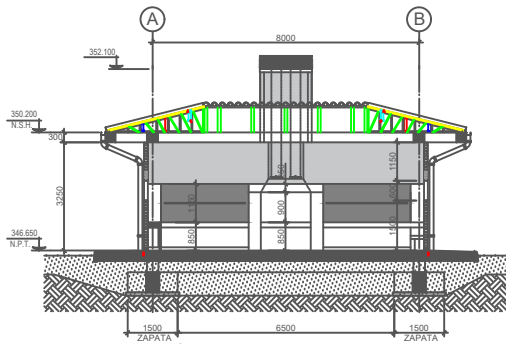


SECCIÓN C-C  
ESCALA : 1/75

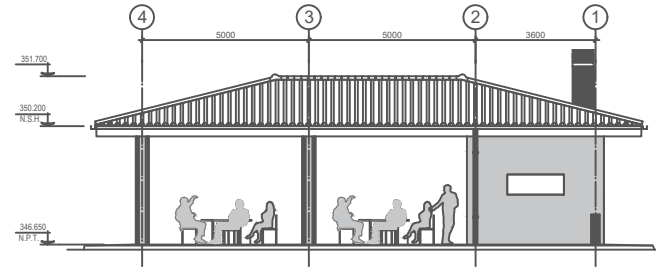


ALZADO NORESTE  
ESCALA : 1/75

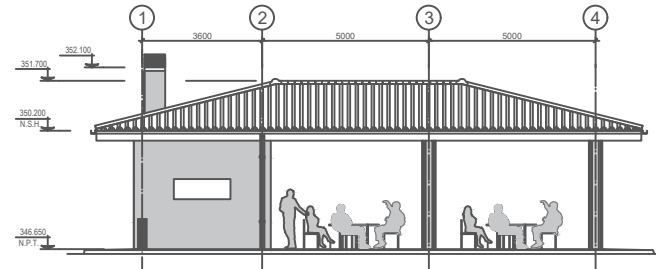

ALZADO SUROESTE  
ESCALA : 1/75

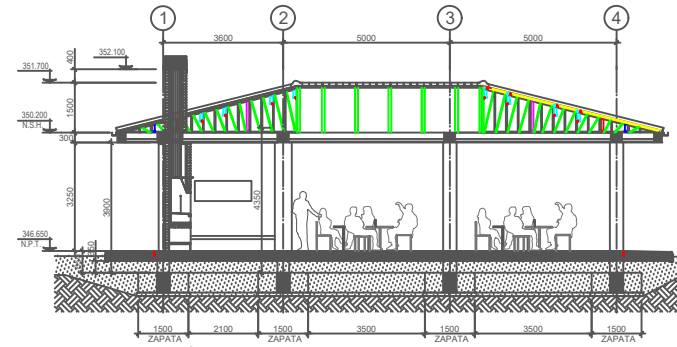

SECCIÓN B-B  
ESCALA : 1/75

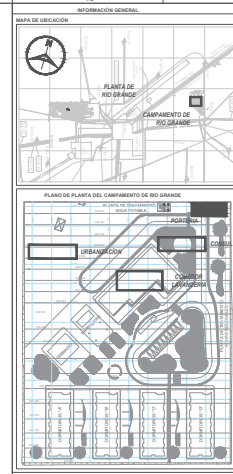

DOCUMENTO DE REFERENCIA

SECCIONES Y ALZADOS	PLANO DE SECCIONES Y ALZADOS
---------------------	------------------------------

NOTA: LOS PLANOS CITADOS SON LOS PRESENTADOS POR LA EMPRESA BONNET S.R.L. COMO PARTE DE INFORMACIÓN.

SIMBOLOGÍA

N.P.T. : NIVEL PAVIMENTO TERMINADO  
N.S.H. : NIVEL SUPERIOR DE HORRAGON

<b>FINALIZACIÓN CONSTRUCCIÓN CAMPAMENTO RÍO GRANDE</b> <b>PLANO DE ELEVACIONES Y CORTES PARRILLERO</b>			
ARQUITECTURA			
SANTA CRUZ DE LA SIERRA			
Proyecto	Fecha	Elaborado	Revisado
0.0.0	05-03-2019	05-03-2019	05-03-2019
0.0.0	05-03-2019	05-03-2019	05-03-2019
0.0	05-03-2019	05-03-2019	05-03-2019
GPDM/UFEP-ARO-PARR_3_3			