




**PLANOS MODULO COMEDOR**

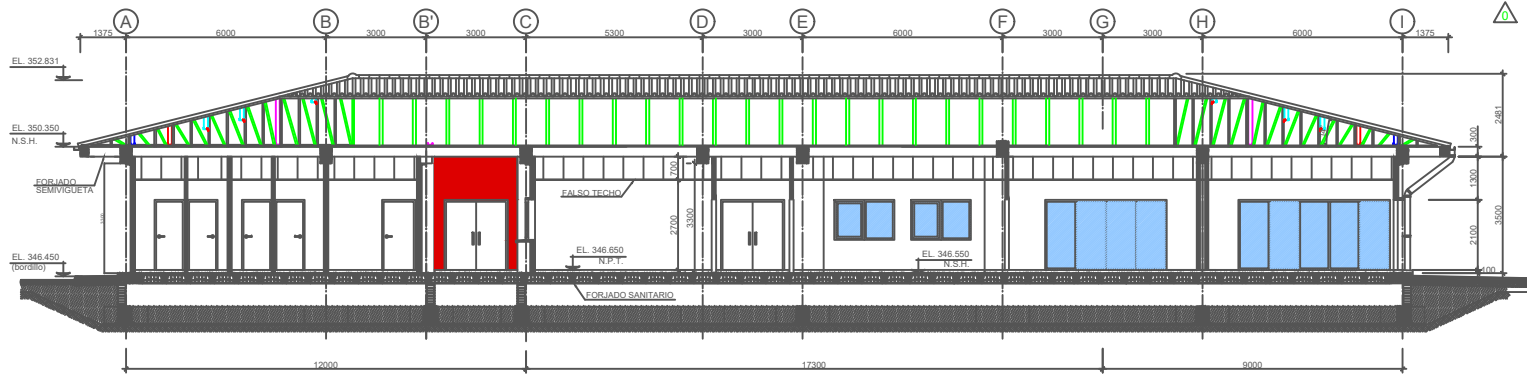


SECCIÓN A-A  
ESCALA: 1/75

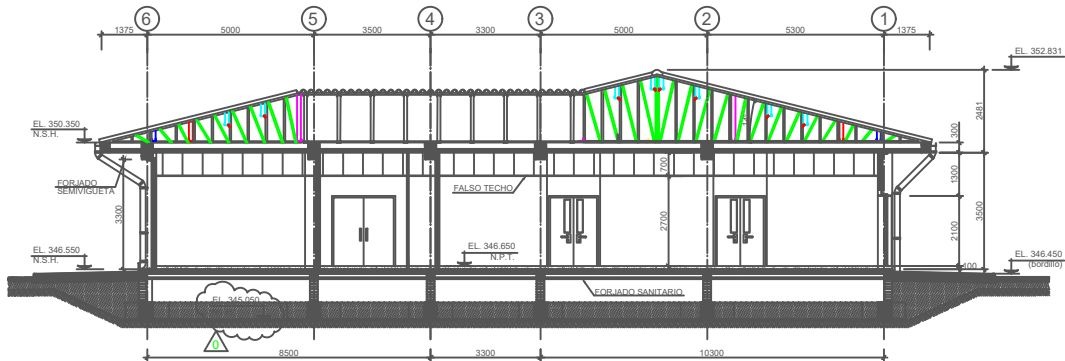

SECCIÓN B-B  
ESCALA: 1/75

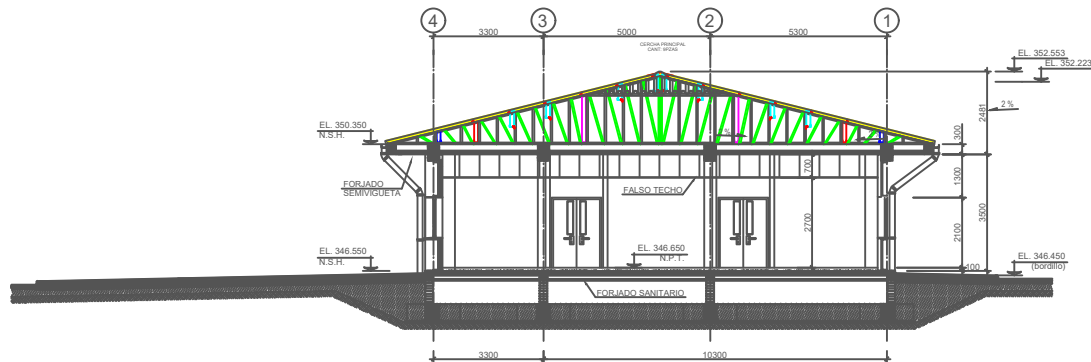

SECCIÓN C-C  
ESCALA: 1/75

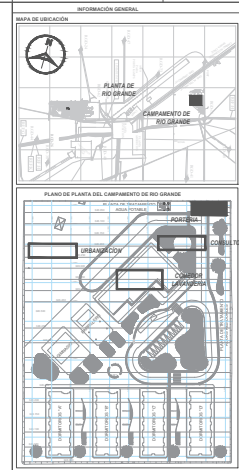

DOCUMENTO DE REFERENCIA

PROYECTO: CAMPAMENTO DE RÍO GRANDE

PLANO DE SECCIONES

NOTA: LOS PLANOS CITADOS SON LOS PRESENTADOS POR LA EMPRESA BONNET SERVICIOS S.R.L. COMO ASESOR DE INFORMACIÓN.

**SIMBOLOGÍA**

N.P.T. : NIVEL PAVIMENTO TERMINADO  
N.S.H. : NIVEL SUPERIOR DE HORMIGÓN

NO.	DESCRIPCIÓN	FECHA	ELABORADO POR	REVISADO POR
1	REVISIÓN: VERIFICACIÓN			

Proyecto: **FINALIZACIÓN CONSTRUCCIÓN CAMPAMENTO RÍO GRANDE**

Título: **PLANO DE CORTES**

Área: **ARQUITECTURA**

Lugar: **SANTA CRUZ DE LA SIERRA**

Apellido	Nombre	Fecha	Firma	Función
Ortiz	S.O.D.	05-03-2019		Diseño
Ortiz	S.O.D.	20-03-2019		Formateo
Ortiz	S.O.D.	20-03-2019		Calculo
Ortiz	S.O.D.	20-03-2019		Impresión

Proyecto: **GIPDIM-UFEP-ARQ-COM\_34**