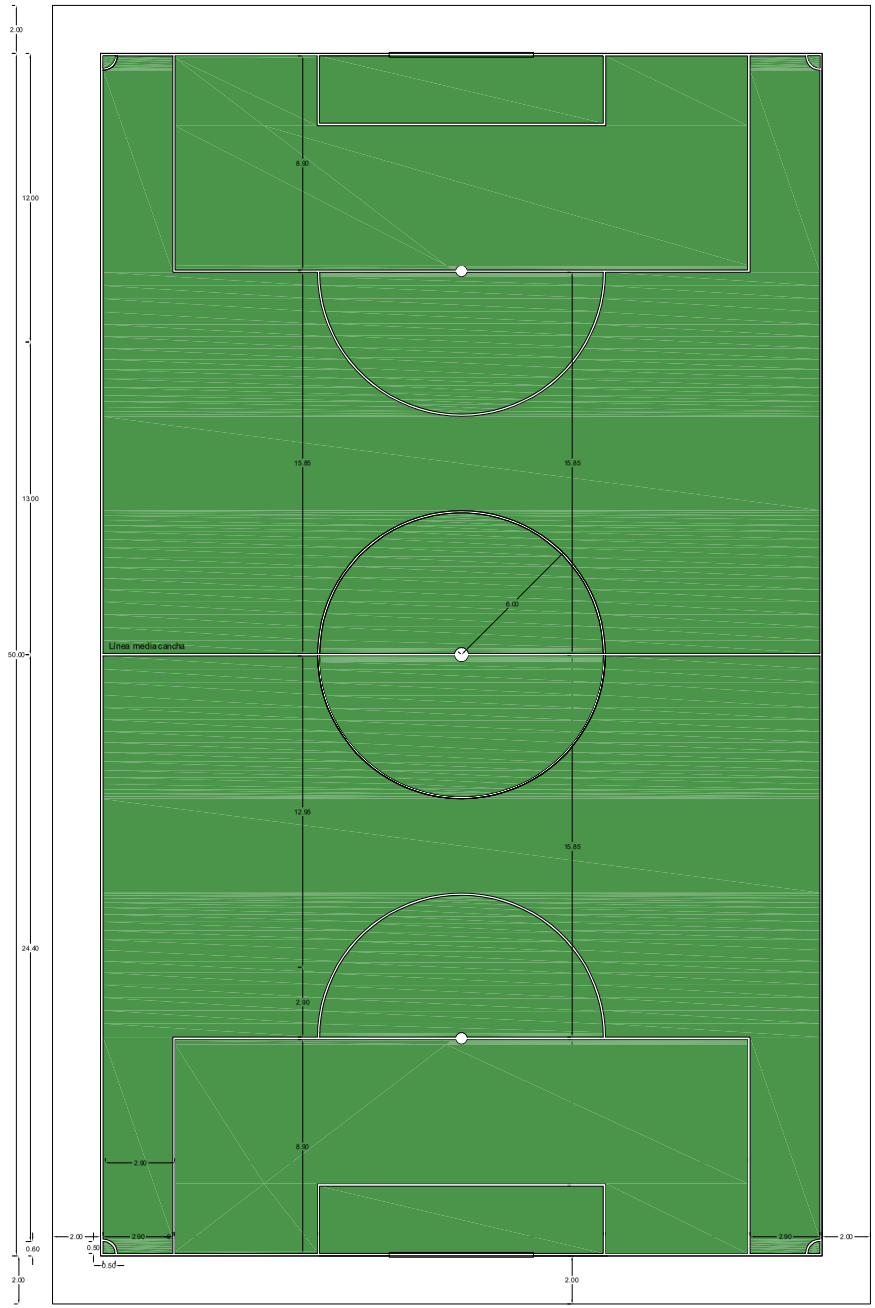

PLANTA DE CANCHA DE FUTBOL 7
Esc. 1:100

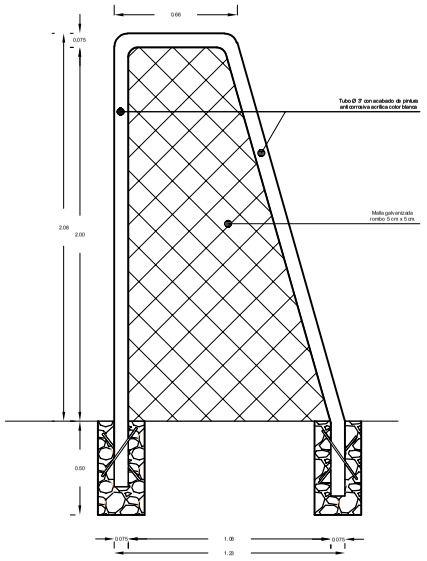

DETALLE DE ARCO VISTA LATERAL
ESC. 1:10

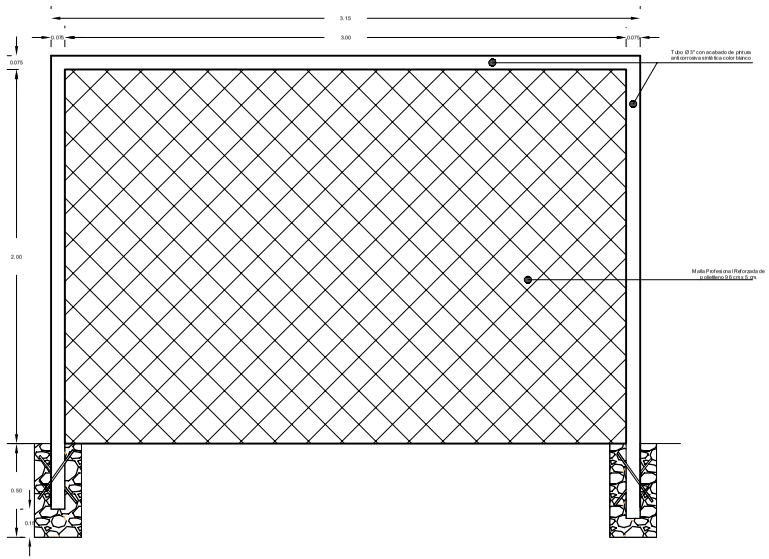

DETALLE DE ARCO VISTA FRONTAL
ESC. 1:10

INFORMACIÓN GENERAL

MAPA DE UBICACIÓN

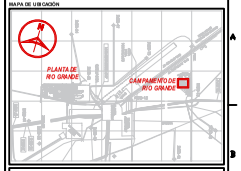

PLANO DE PLANTA DEL CAMPAMENTO DE RIO GRANDE

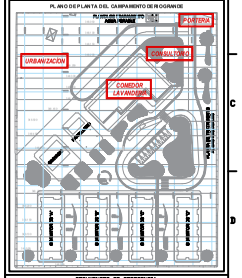

DOCUMENTOS DE REFERENCIA

DWG Nº	Descripción
P-07538-USICA-PLADI-DR-0401_0	CAMPAMENTO RIO GRANDE - ALOJAMIENTOS, COMEDOR Y LAVANDERIA
P-07538-USICA-PLADI-DR-0402_0	CAMPAMENTO RIO GRANDE - ALOJAMIENTOS TIPICOS, PLANTA DISTALACION DE FONTANERIA PLANTA BAJA
P-07538-USICA-PLADI-DR-0403_0	CAMPAMENTO RIO GRANDE - ALOJAMIENTOS TIPICOS, PLANTA DISTALACION DE FONTANERIA PLANTA BAJA

NOTA: LOS PLANOS CITADOS SON LOS PRESENTADOS POR LA EMPRESA BONNET SERVICIOS S.R.L. COMO LA BASE DE INFORMACION.

REV.	DESCRIPCION EMISION	FECHA	E.EC.	VERIF.	APROB.
0	PLANO DE AREAS EXTERIORES	03-01-19			
	REVISION - VALIDACION				

LA DISPONIBILIDAD DE ESTE PLANO NO IMPLICA QUE ESTE HAYA PASADO EL VALIDACION TOTAL O PARCIAL, DEBIDO, EN NINGUN CASO, SER REVISADO EXCLUSIVAMENTE POR USUARIO

Proyecto: FINALIZACIÓN CONSTRUCCIÓN CAMPAMENTO RIO GRANDE

Título: PLANO DE AREAS EXTERIORES

Area: PLANO DE CANCHA FUTBOLD 7

Lugar: SANTA CRUZ DE LA SIERRA

	Nombre	Fecha	Firma	
Dibujo	G.C.M.	03-01-2019		Etapa: PROYECTO
Proyecto	G.C.M.	03-01-2019		Formato: A0
Revisó	DJ	03-01-2019		Escala: 1: 200
Nombre de dibujo: CIPI-DIK-UPEI-AREAS EXT-P-FUTBOL 7				Hoja: No Rev. 01