


SIMBOLOGÍA	
	Cámara de Inspección 60 x 60 cm.
	Cámara de Inspección D=1.00 m.
	Sumidero c/ rejilla metálica
	Sileta de interconexión
	Colector - Clase - Diámetro (mm) - Longitud (m) - Pendiente (%)
	Sentido de Escurrimiento
	Tanque Séptico
	Pozo Absorbente D=2.00 m.
	Colector Pluvial
	Colector Sanitario

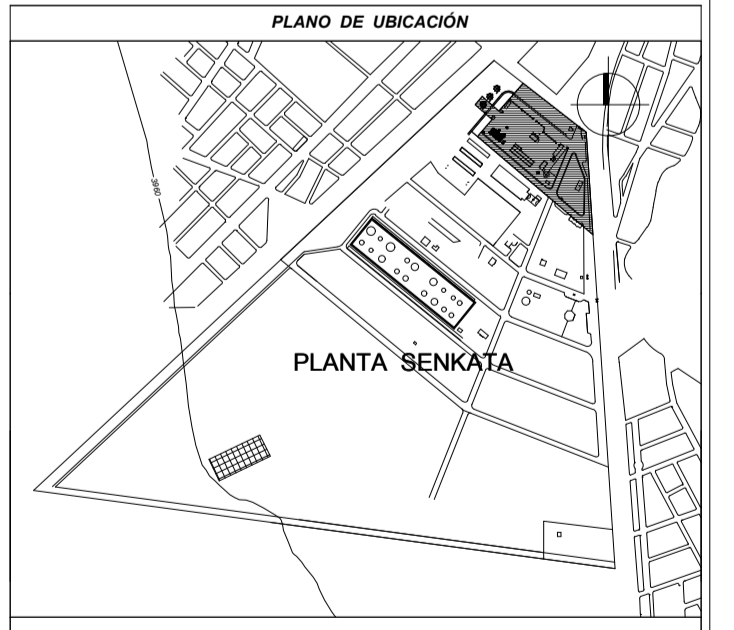

YPFB
YACIMIENTOS PETROLIFEROS FISCALES BOLIVIANOS

Escala: 1:6000

PLANO GENERAL
PLANTA SENKATA - RECALIFICADORA

SKTA / DTCX	Hojas 1 3
-------------	-----------------