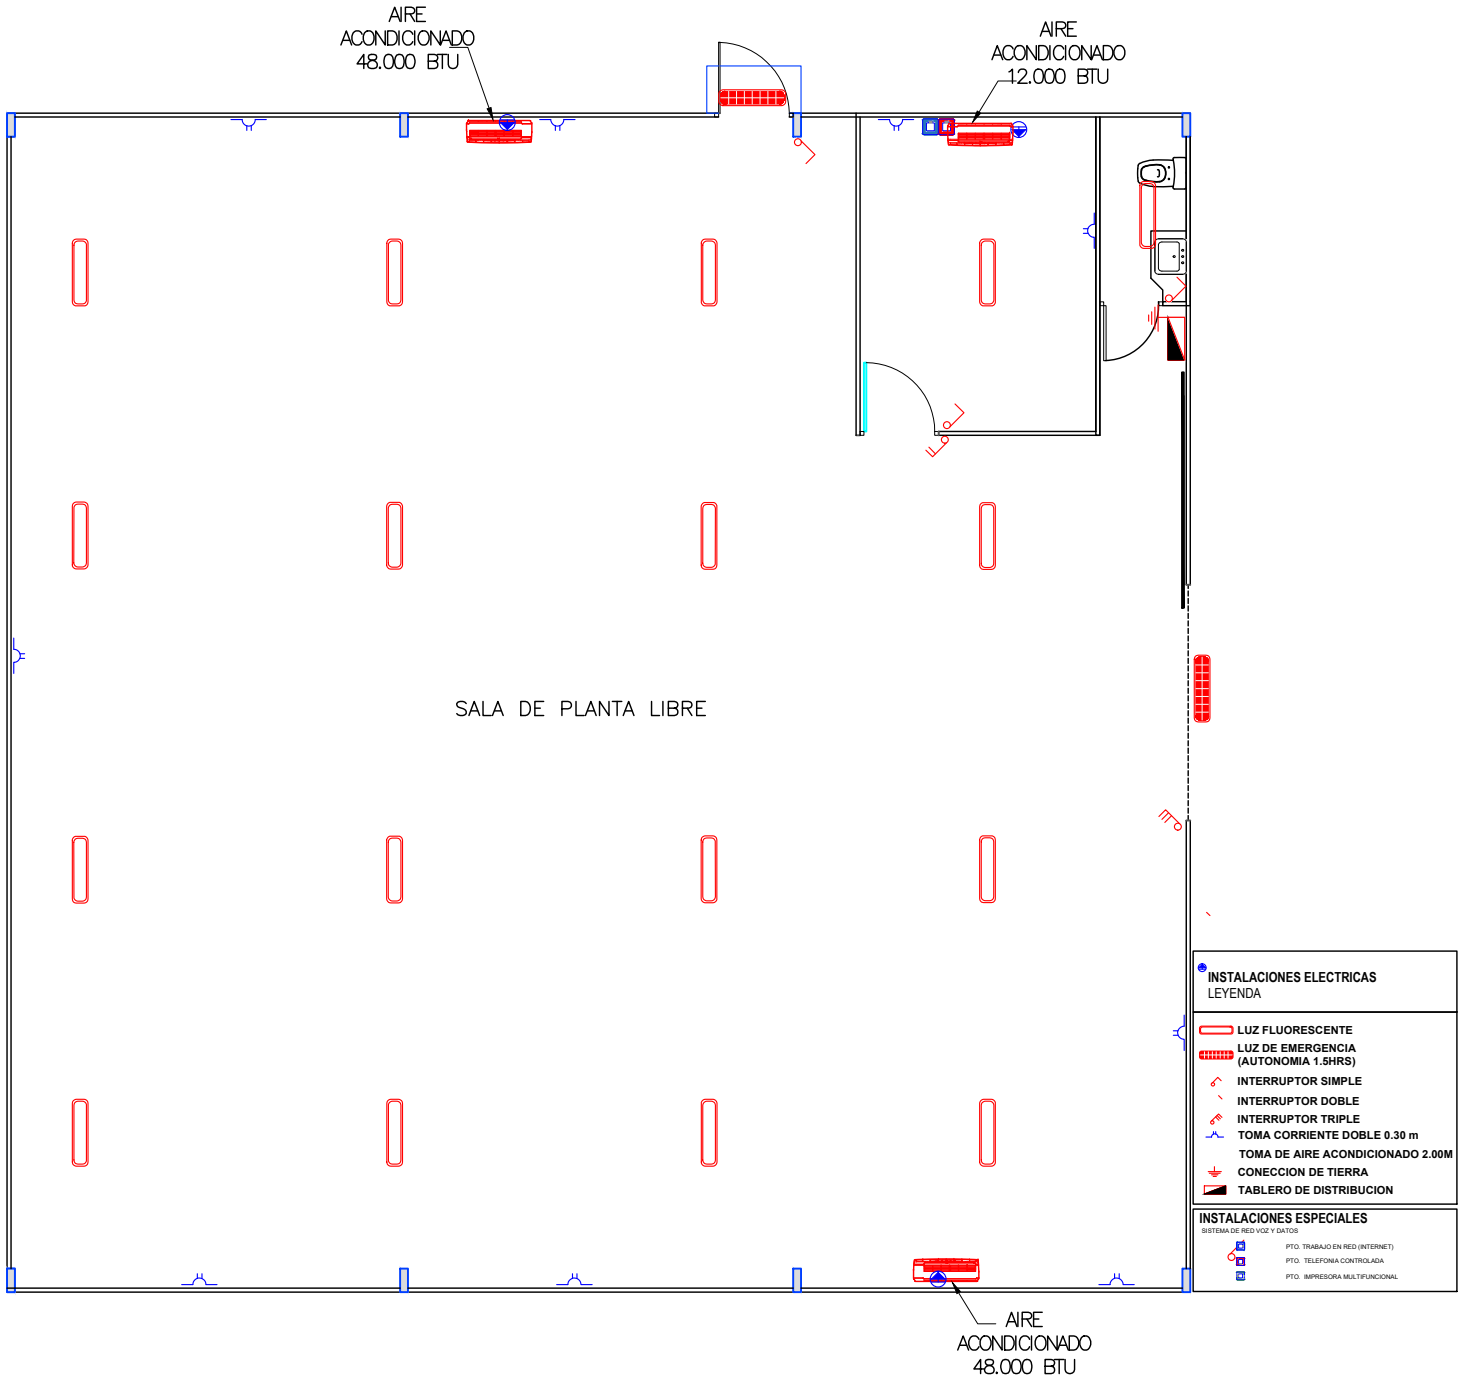
AIRE
ACONDICIONADO
48.000 BTU
AIRE
ACONDICIONADO
12.000 BTU
SALA DE PLANTA LIBRE
AIRE
ACONDICIONADO
48.000 BTU
INSTALACIONES ELECTRICAS
LEYENDA
LUZ FLUORESCENTE
LUZ DE EMERGENCIA
(AUTONOMIA 1.5HRS)
INTERRUPTOR SIMPLE
INTERRUPTOR DOBLE
INTERRUPTOR TRIPLE
TOMA CORRIENTE DOBLE 0.30 m
TOMA DE AIRE ACONDICIONADO 2.00M
CONECCION DE TIERRA
TABLERO DE DISTRIBUCION
INSTALACIONES ESPECIALES
SISTEMA DE RED VOZ Y DATOS
PTO. TRABAJO EN RED (INTERNET)
PTO. TELEFONIA CONTROLADA
PTO. IMPRESORA MULTIFUNCIONAL