




YACIMIENTOS PETROLÍFEROS FISCALES BOLIVIANOS  
DISTRITO REDES DE GAS SANTA CRUZ – BENI

ANEXO 4

PLANO DE RED SECUNDARIA PROYECTADA

Hoja

1 de 13

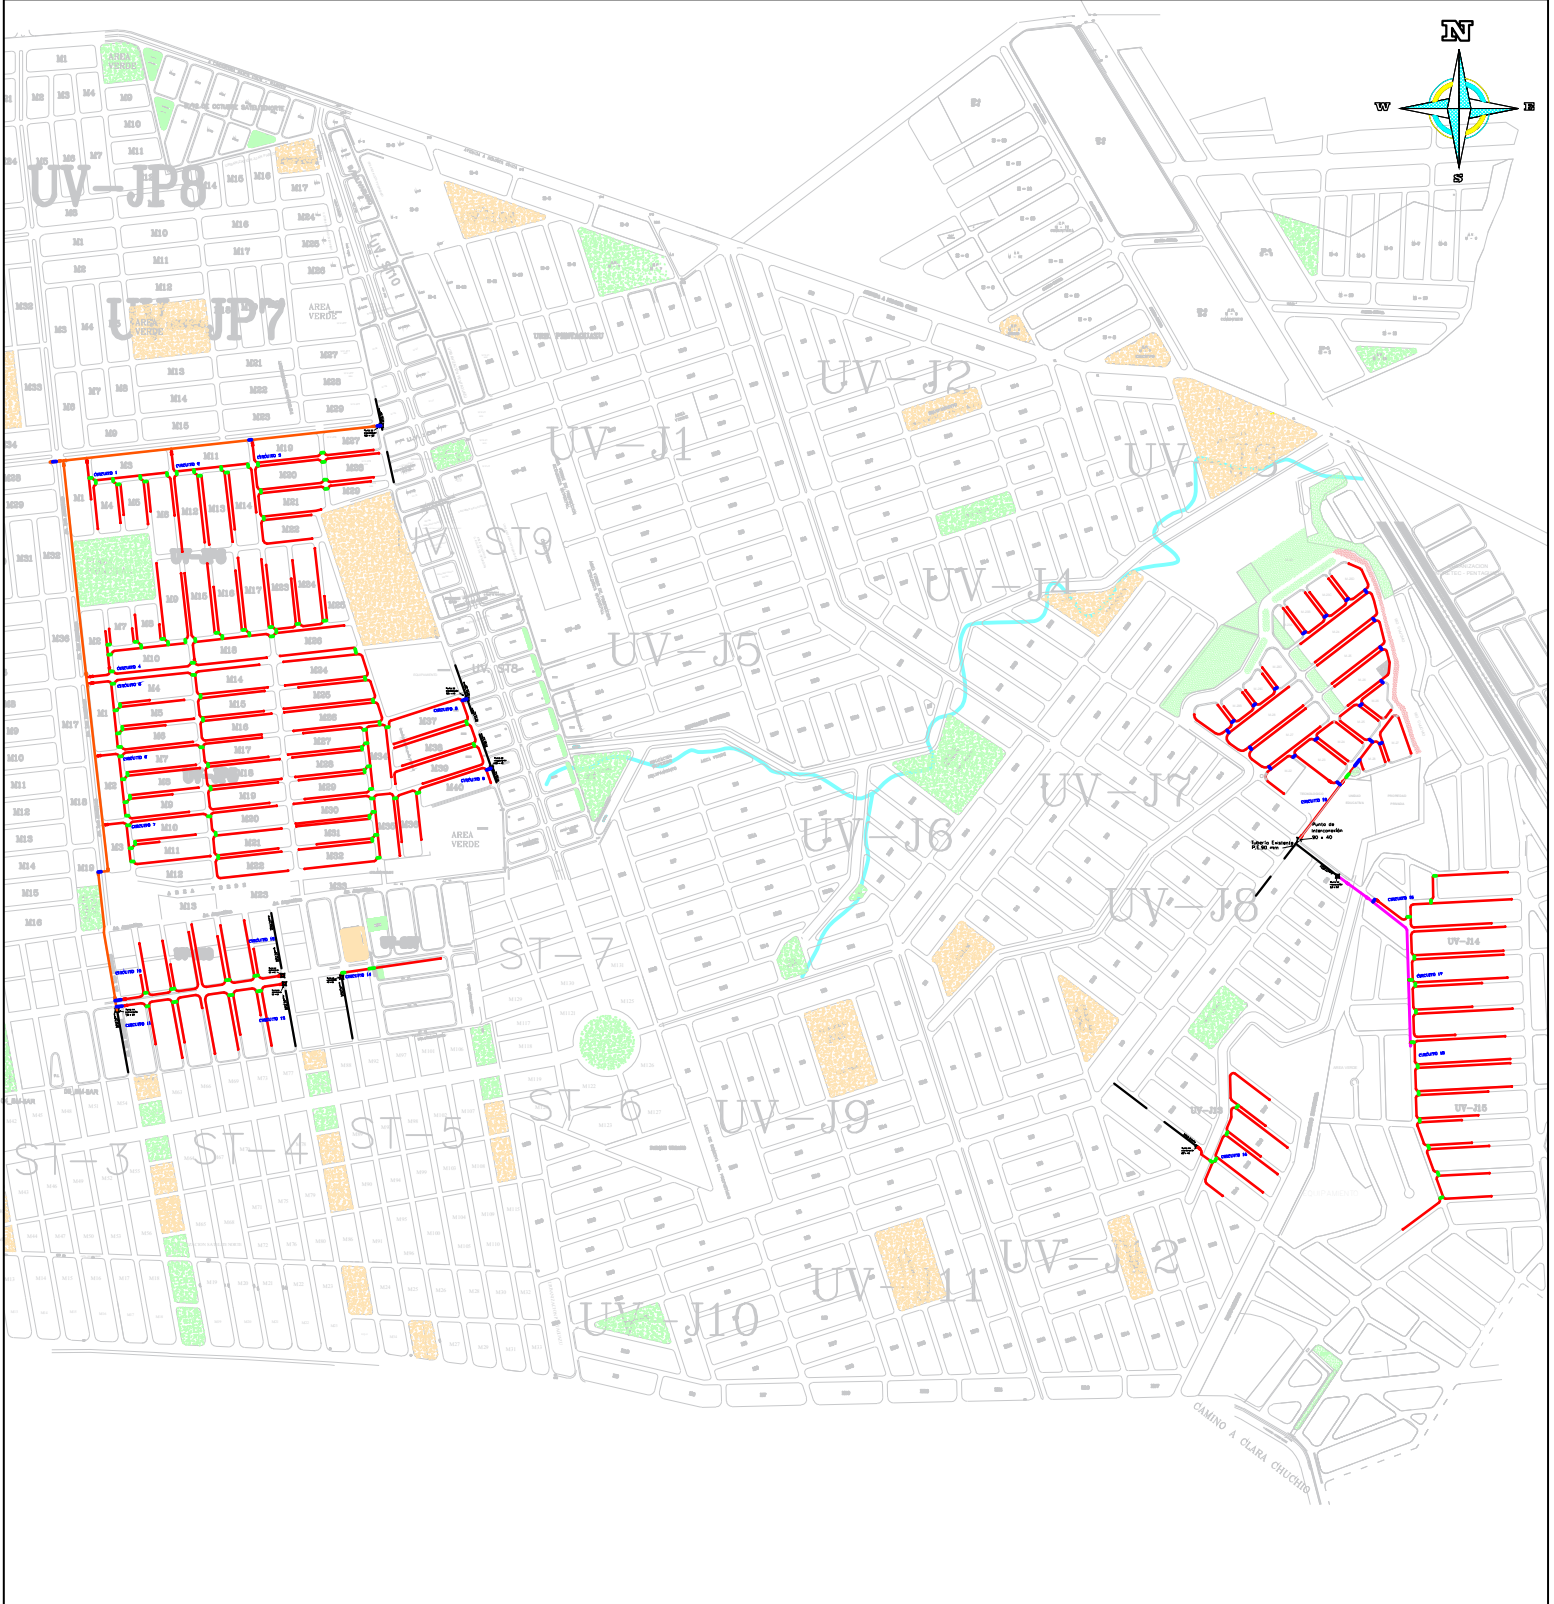




YACIMIENTOS PETROLÍFEROS FISCALES BOLIVIANOS  
DISTRITO REDES DE GAS SANTA CRUZ – BENI

ANEXO 4

PLANO DE RED SECUNDARIA PROYECTADA

Hoja  
2 de 13

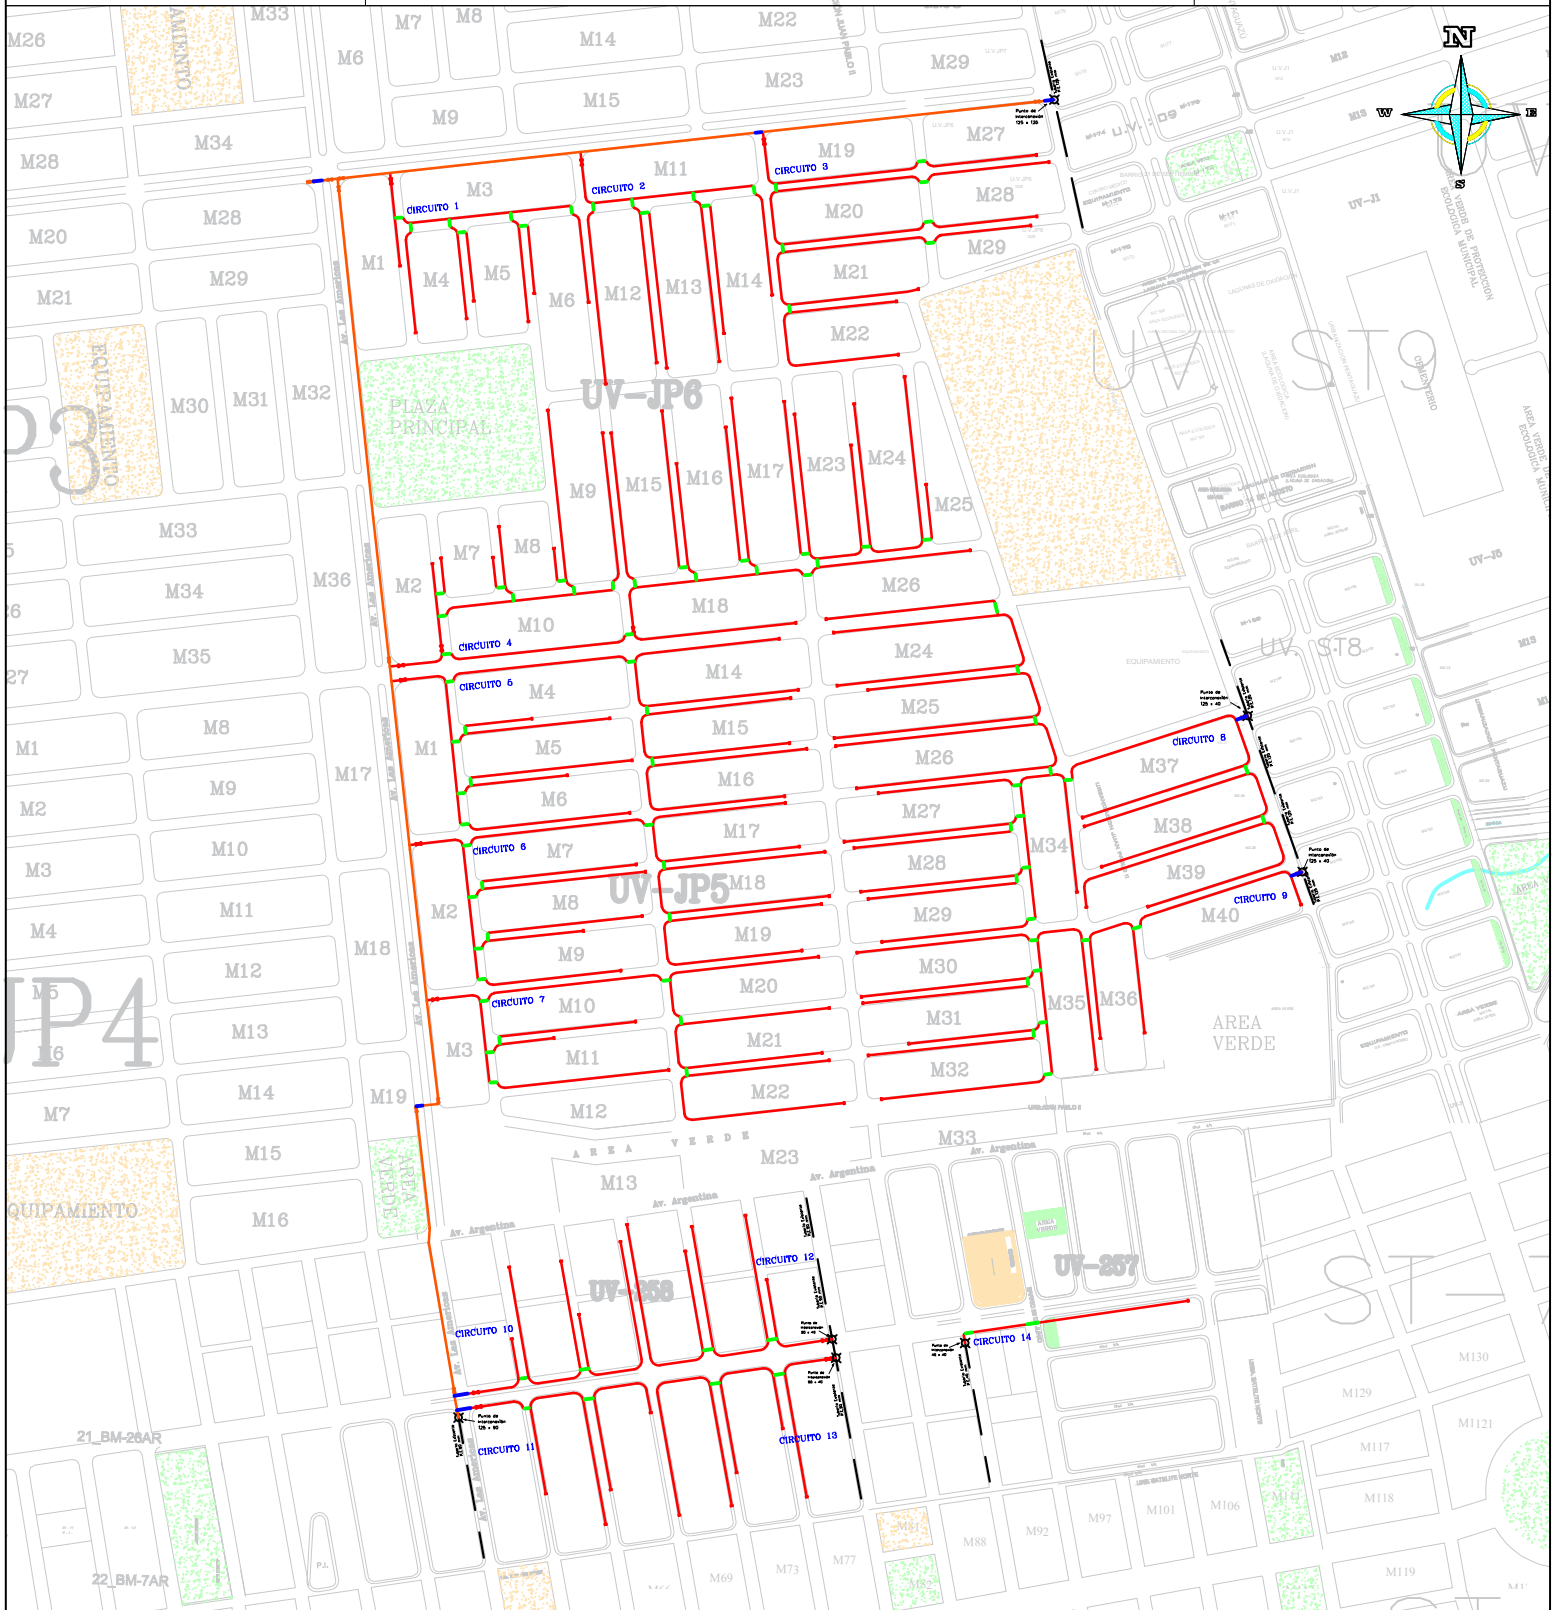




YACIMIENTOS PETROLÍFEROS FISCALES BOLIVIANOS  
DISTRITO REDES DE GAS SANTA CRUZ – BENI


ANEXO 4


PLANO DE RED SECUNDARIA PROYECTADA


Hoja

3 de 13

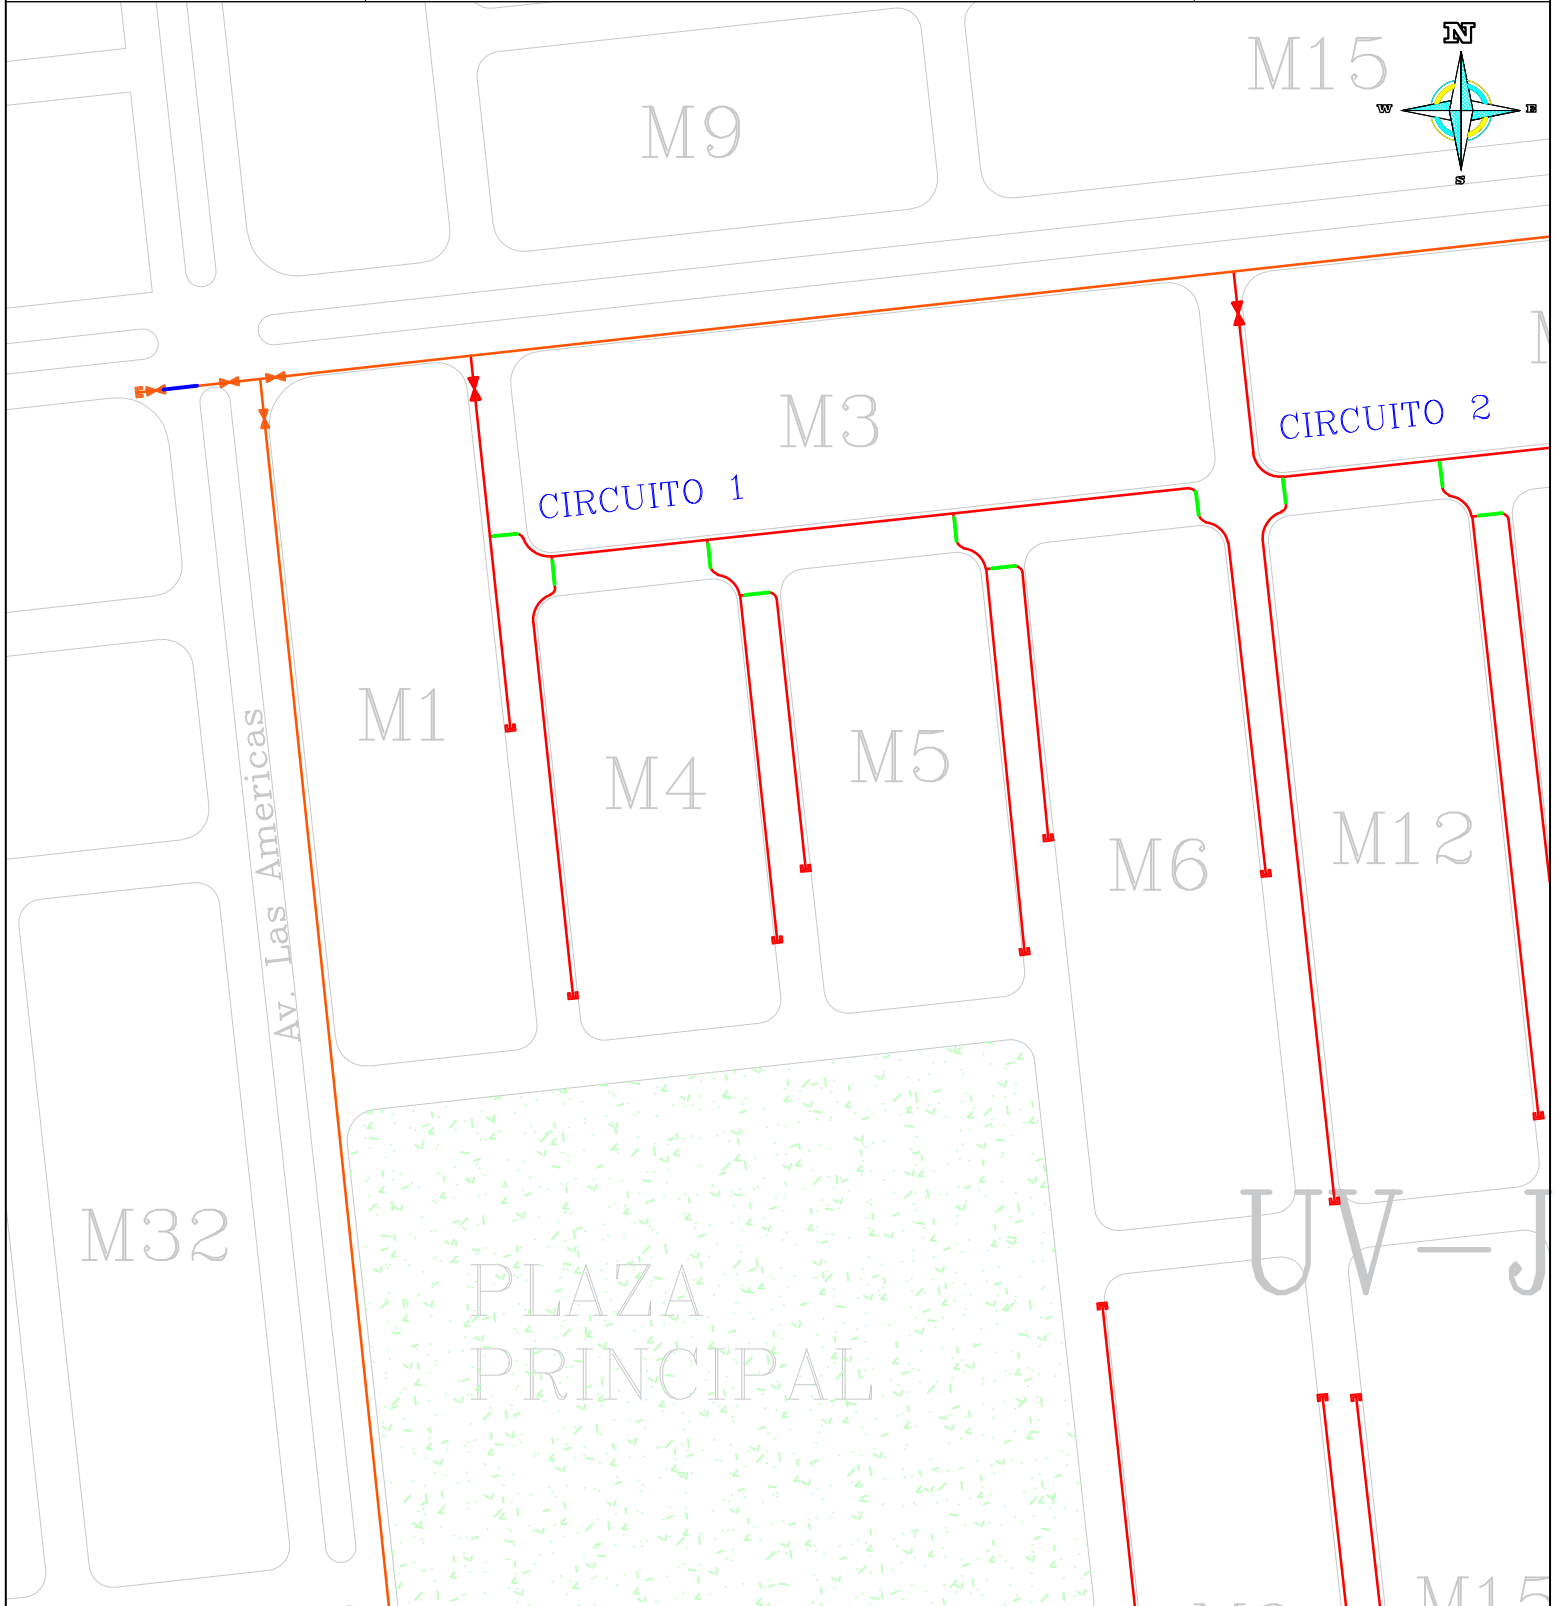

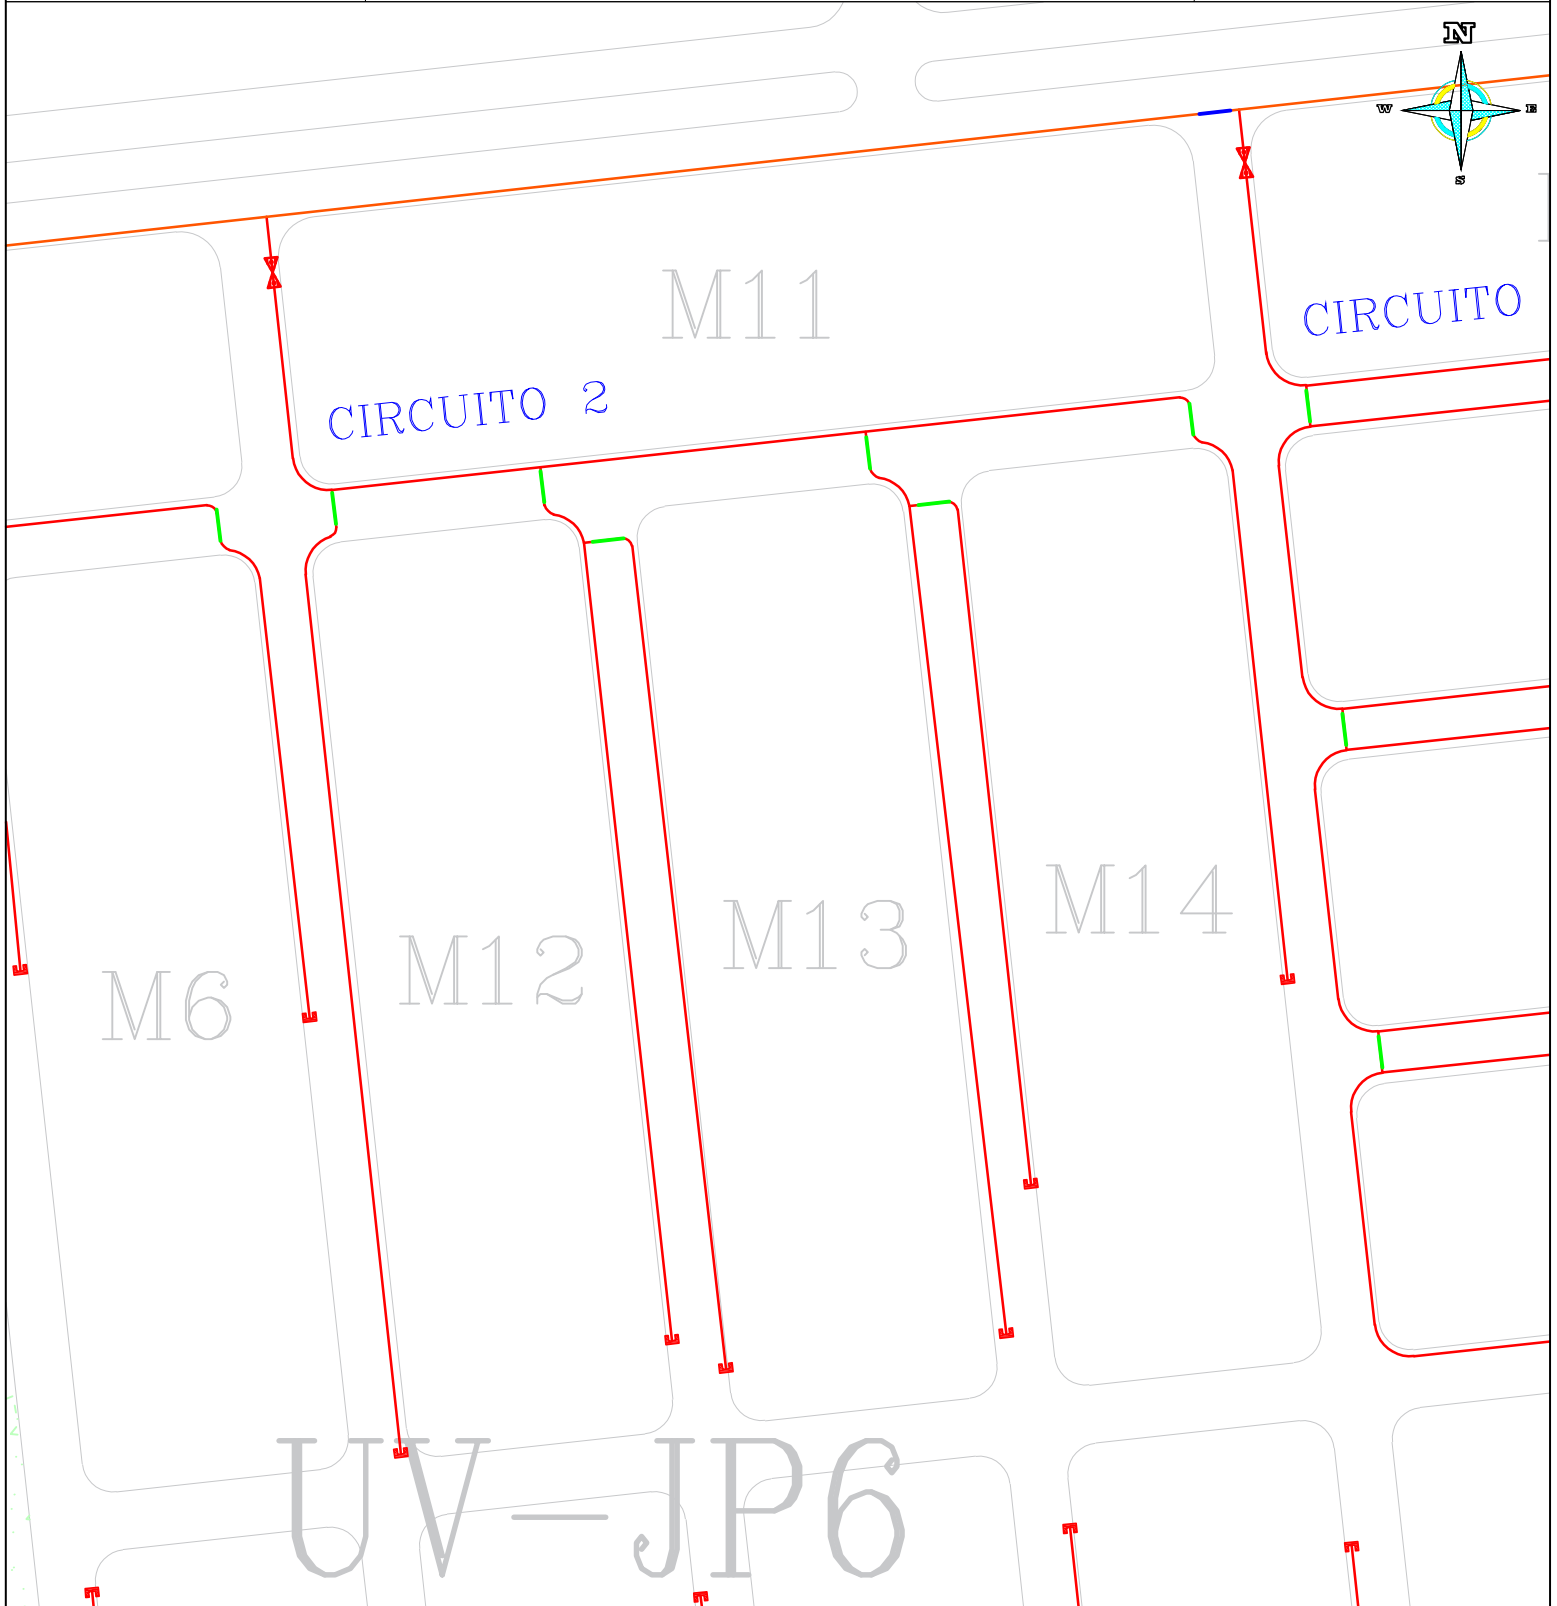

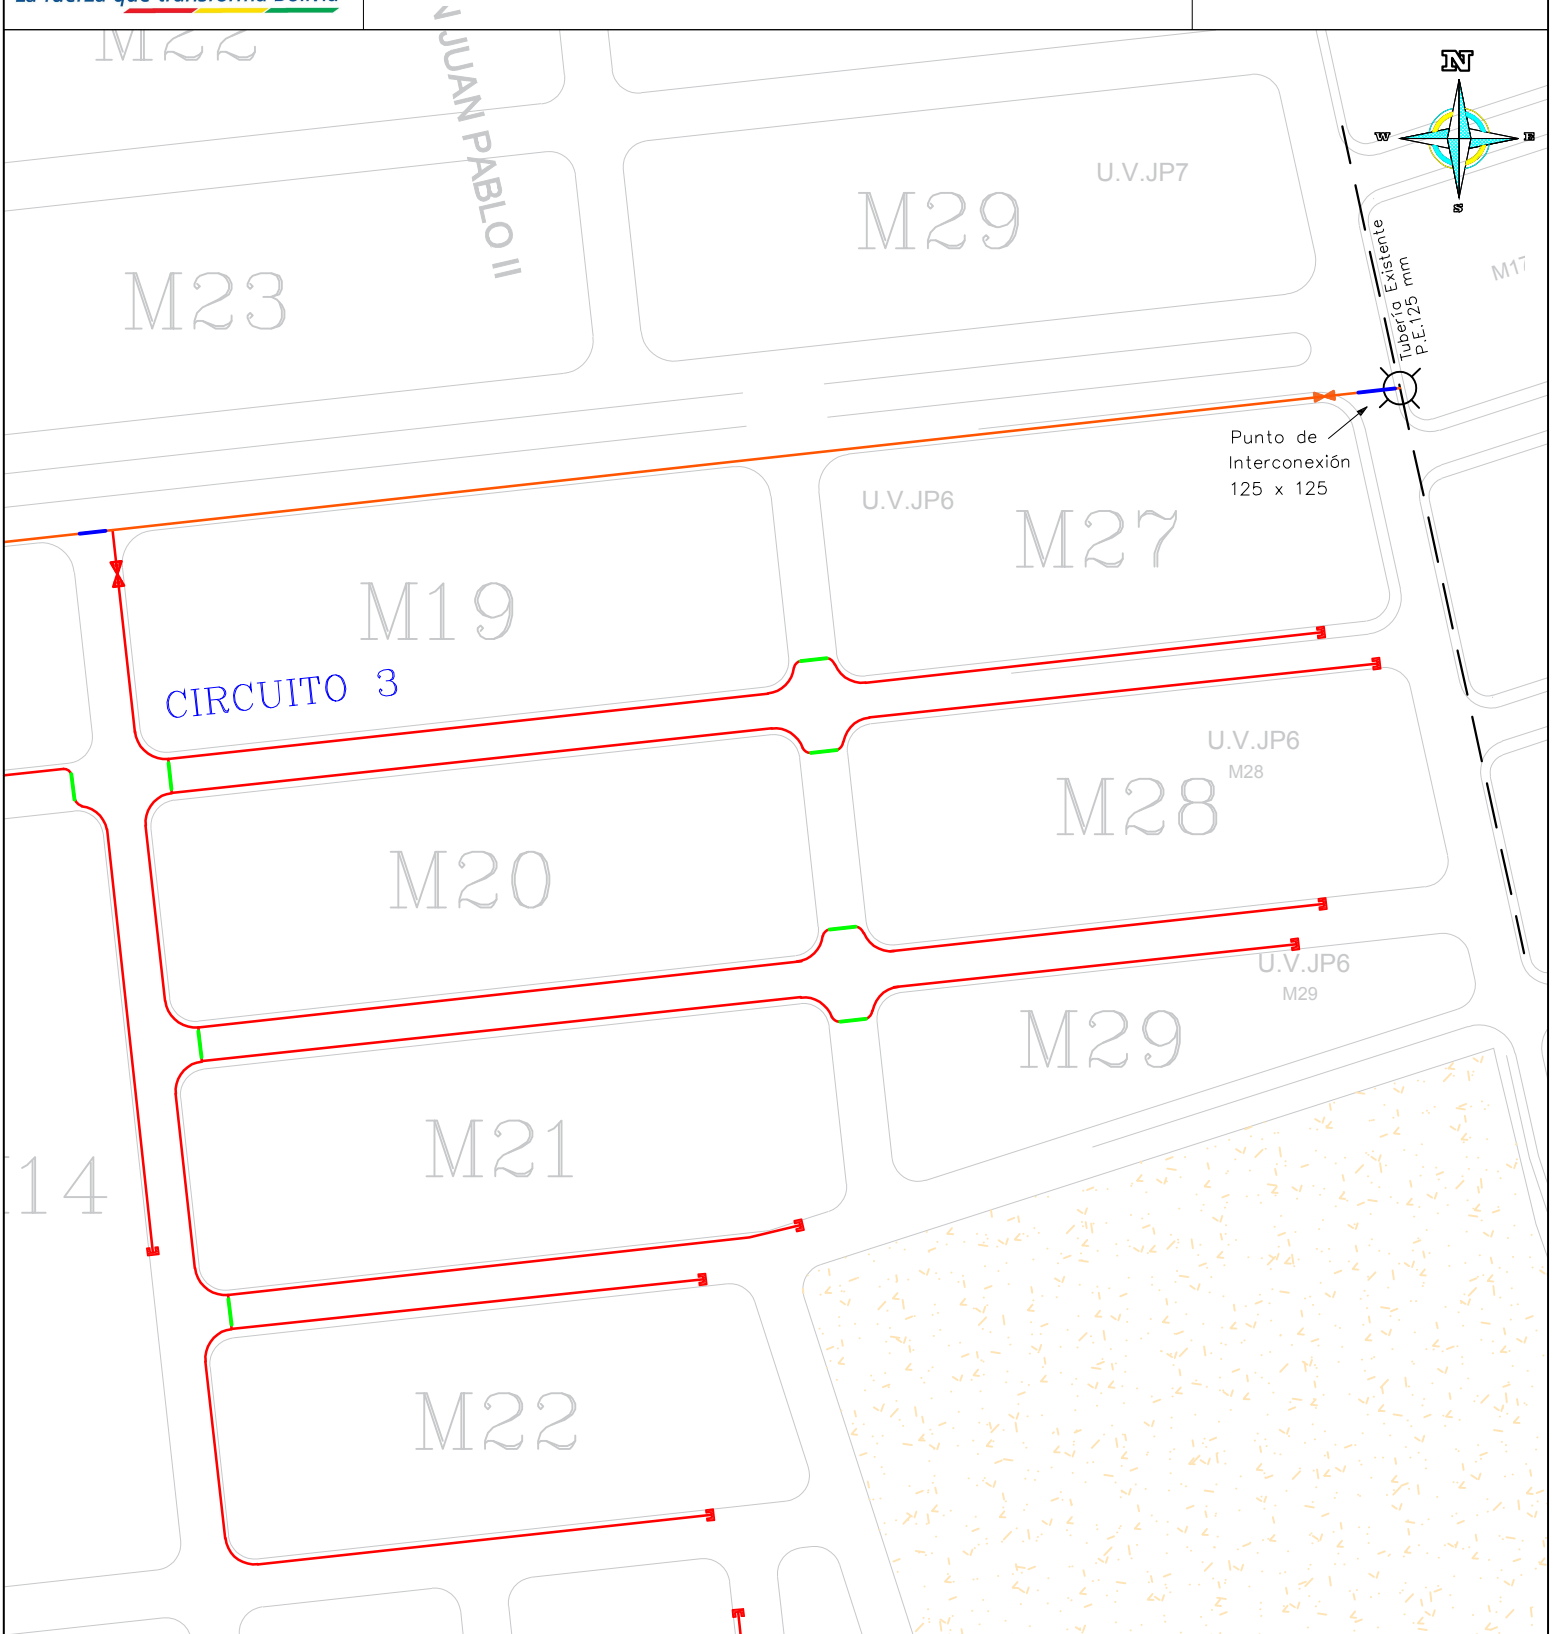

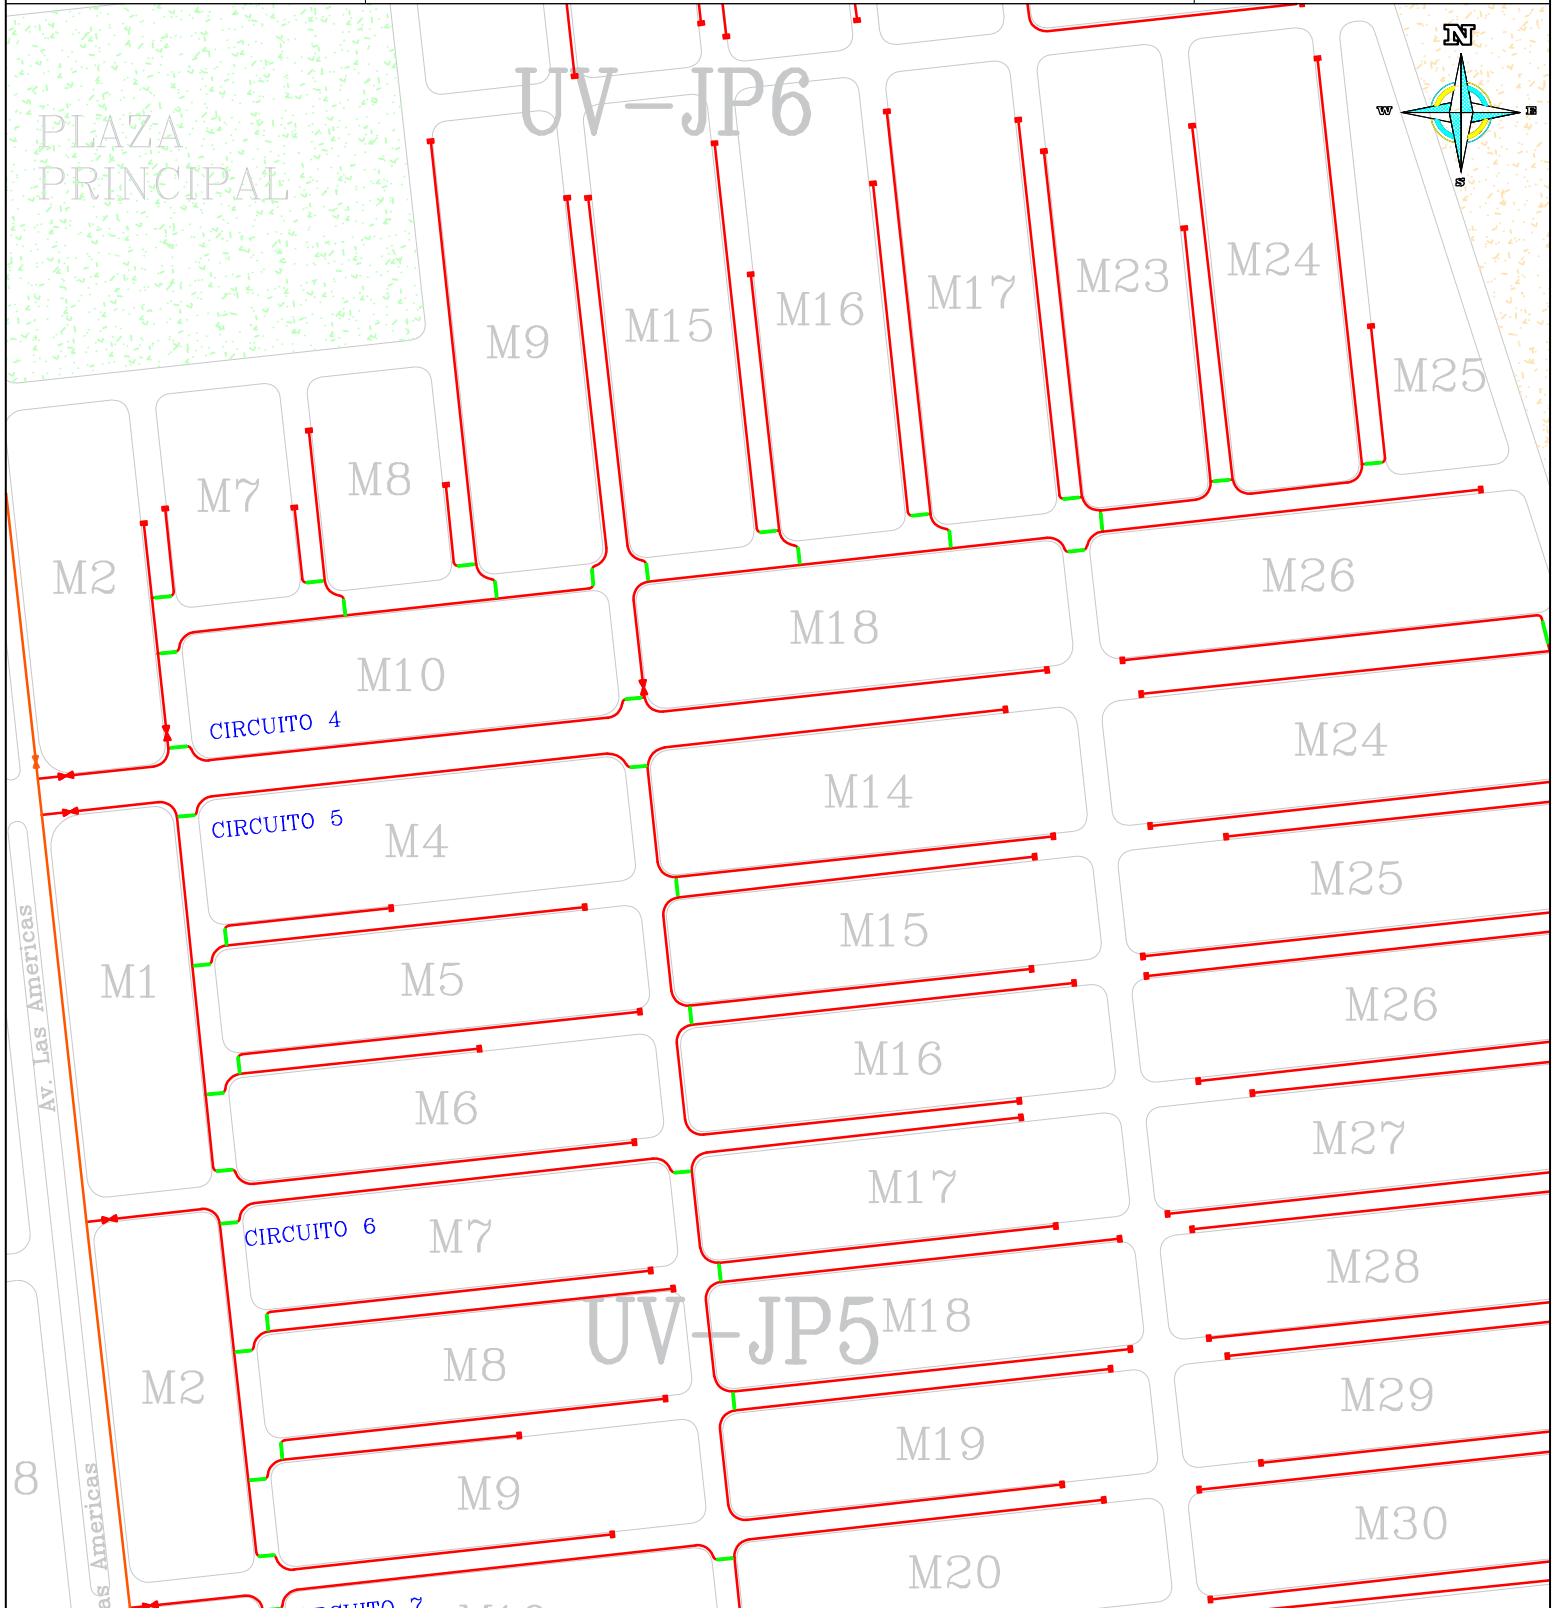






YACIMIENTOS PETROLÍFEROS FISCALES BOLIVIANOS  
DISTRITO REDES DE GAS SANTA CRUZ – BENI

ANEXO 4

PLANO DE RED SECUNDARIA PROYECTADA

Hoja

8 de 13

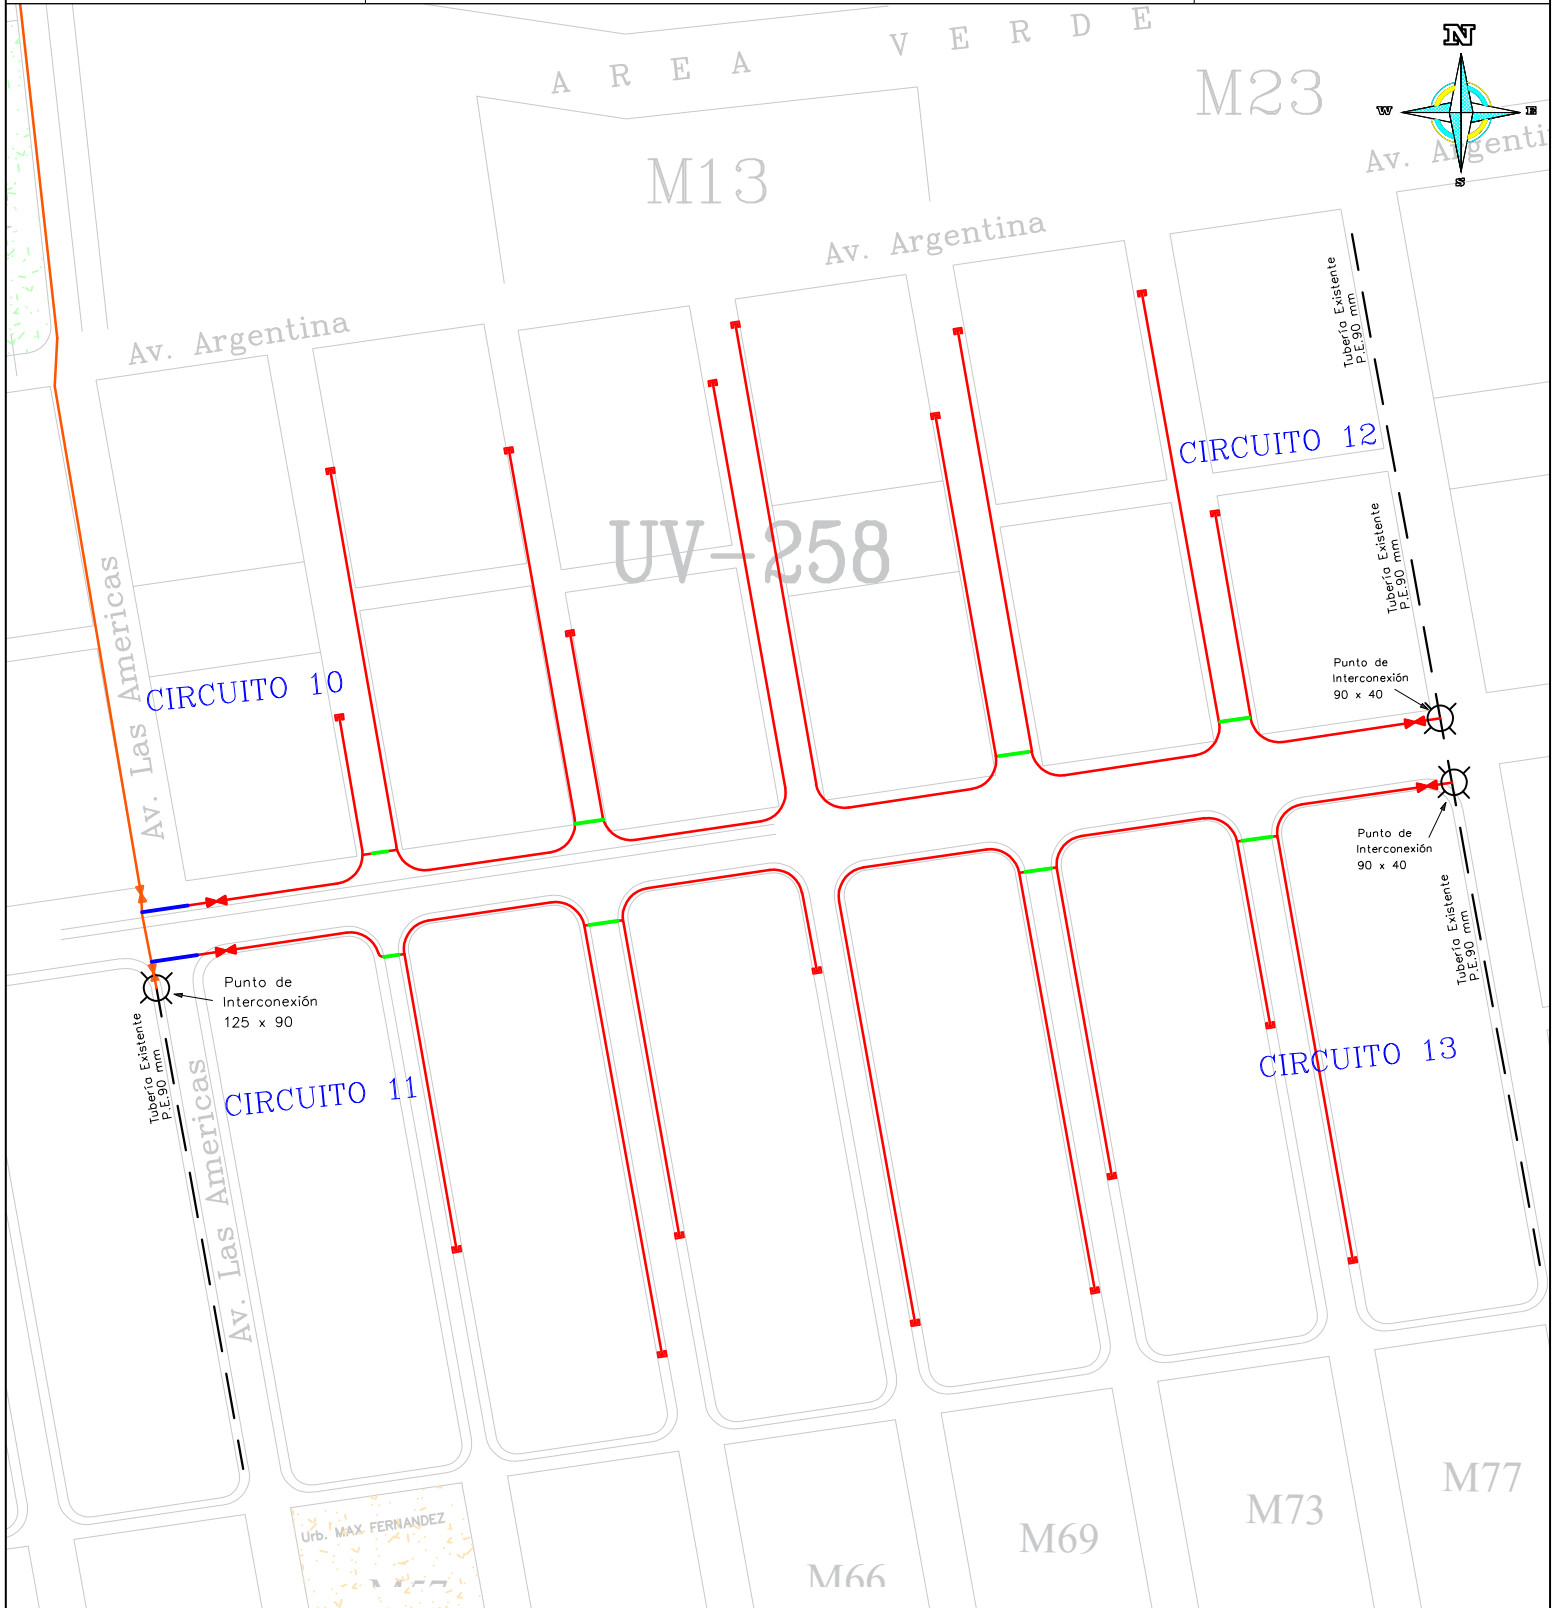







YACIMIENTOS PETROLÍFEROS FISCALES BOLIVIANOS  
DISTRITO REDES DE GAS SANTA CRUZ – BENI

ANEXO 4

PLANO DE RED SECUNDARIA PROYECTADA

Hoja  
9 de 13

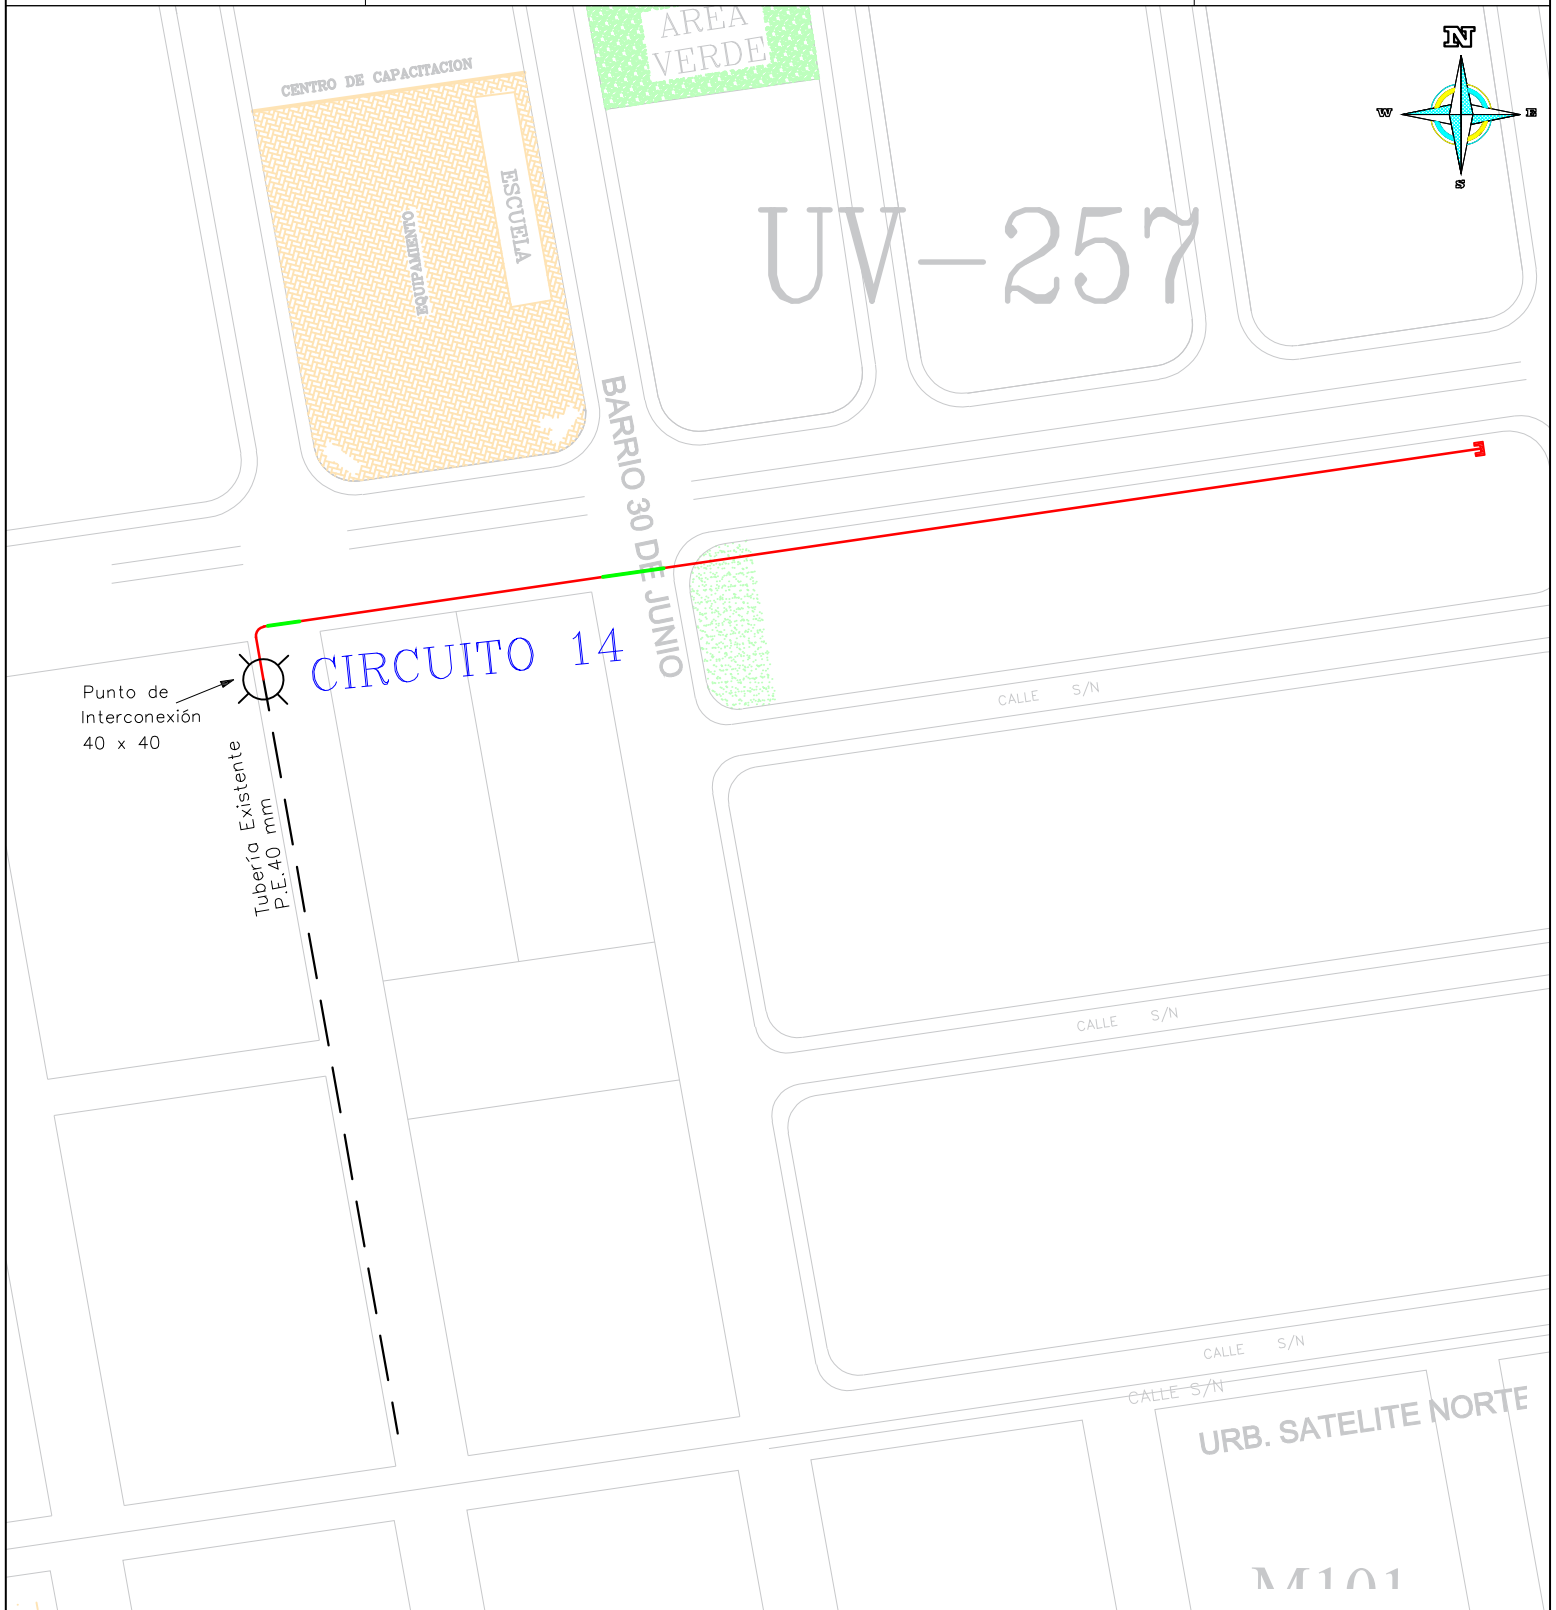

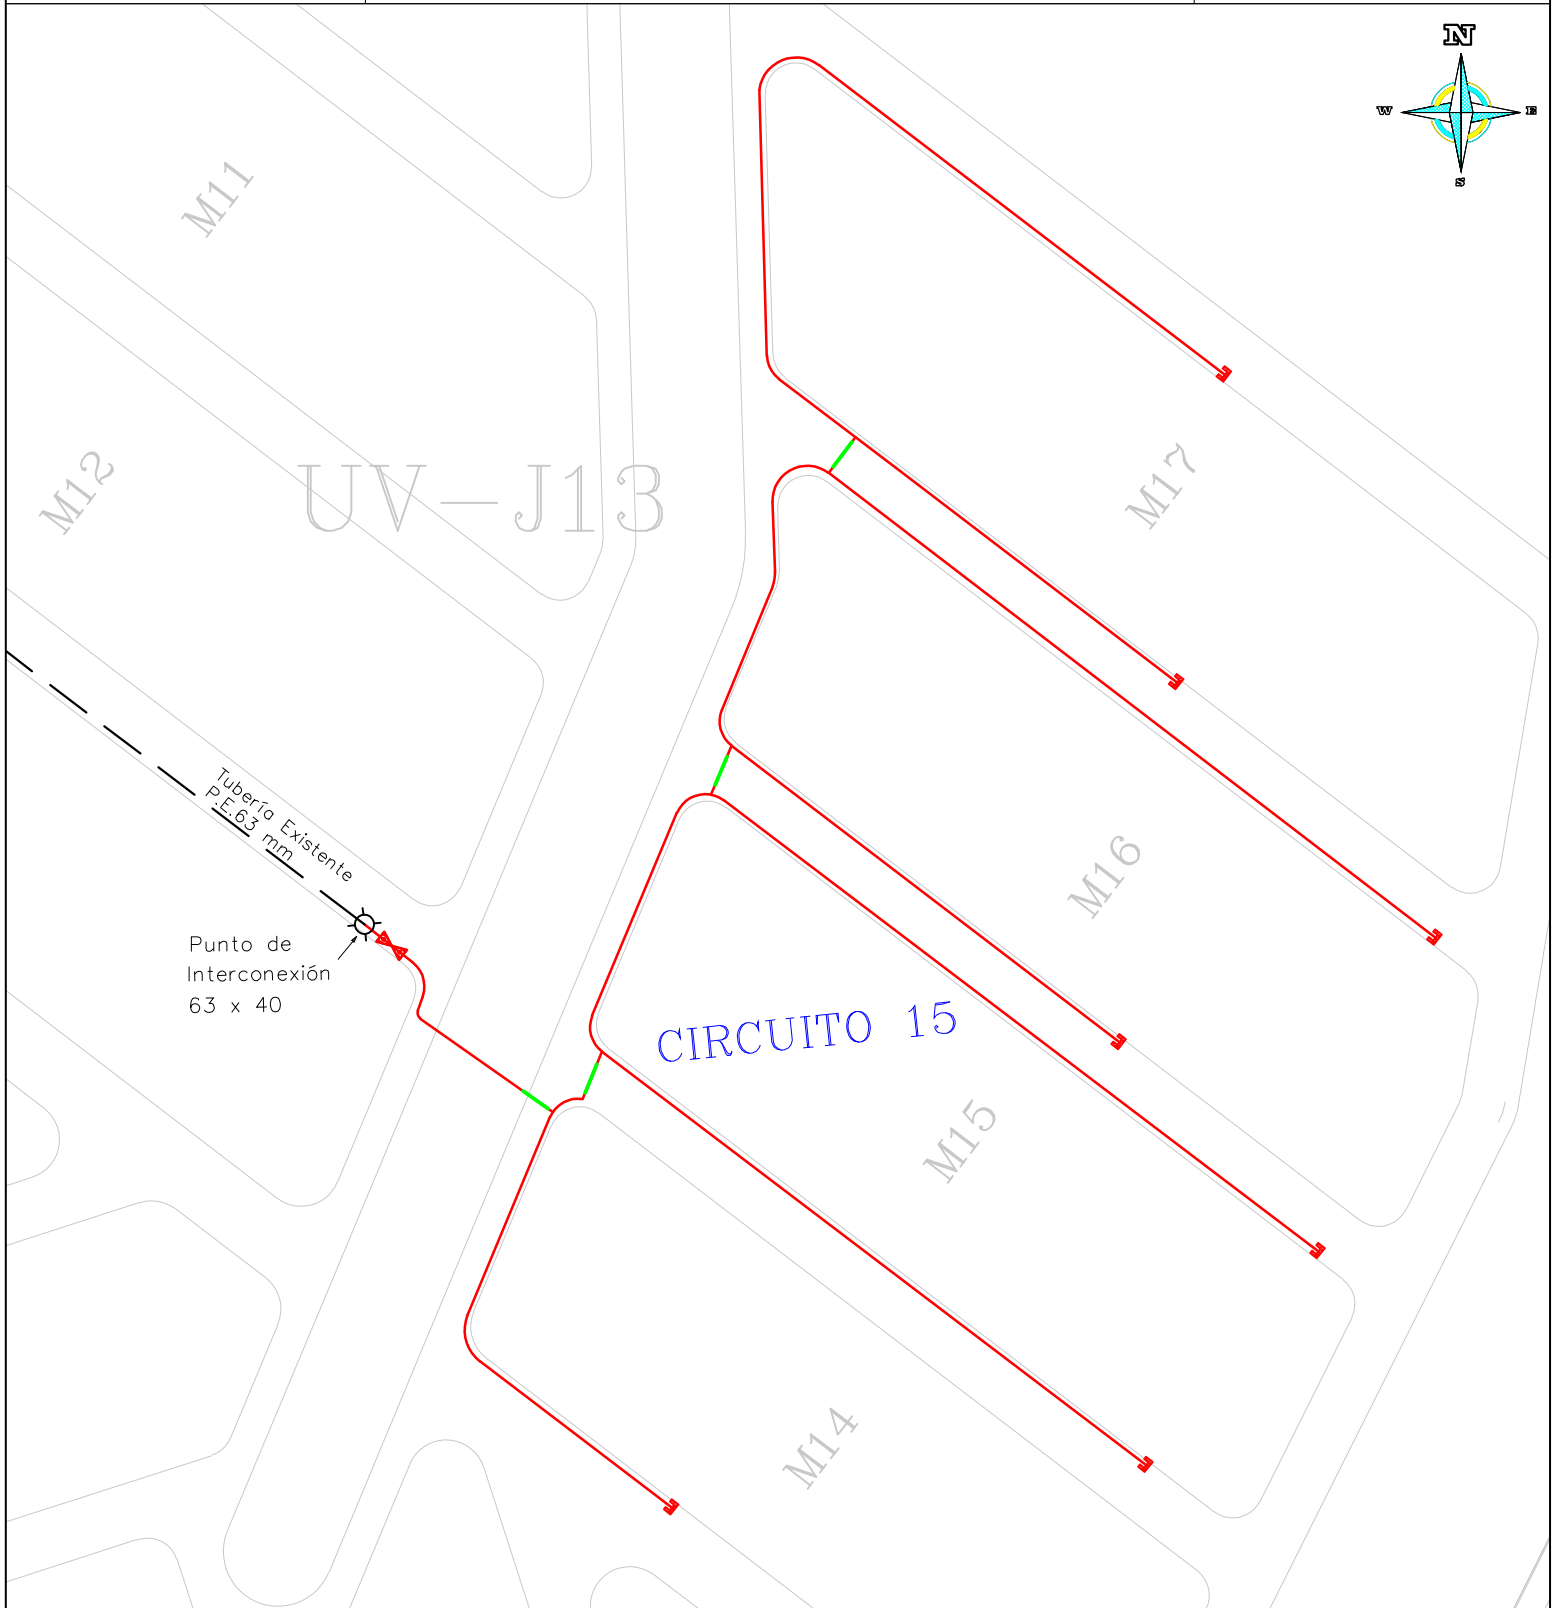



La fuerza que transforma Bolivia

YACIMIENTOS PETROLÍFEROS FISCALES BOLIVIANOS  
DISTRITO REDES DE GAS SANTA CRUZ – BENI

ANEXO 4

PLANO DE RED SECUNDARIA PROYECTADA

Hoja

11 de 13

x 40





Tubería Existente  
P.E. 63 mm  
M4  
Punto de Interconexión  
63 X 63

CIRCUITO 16

UV-J14

CIRCUITO 17

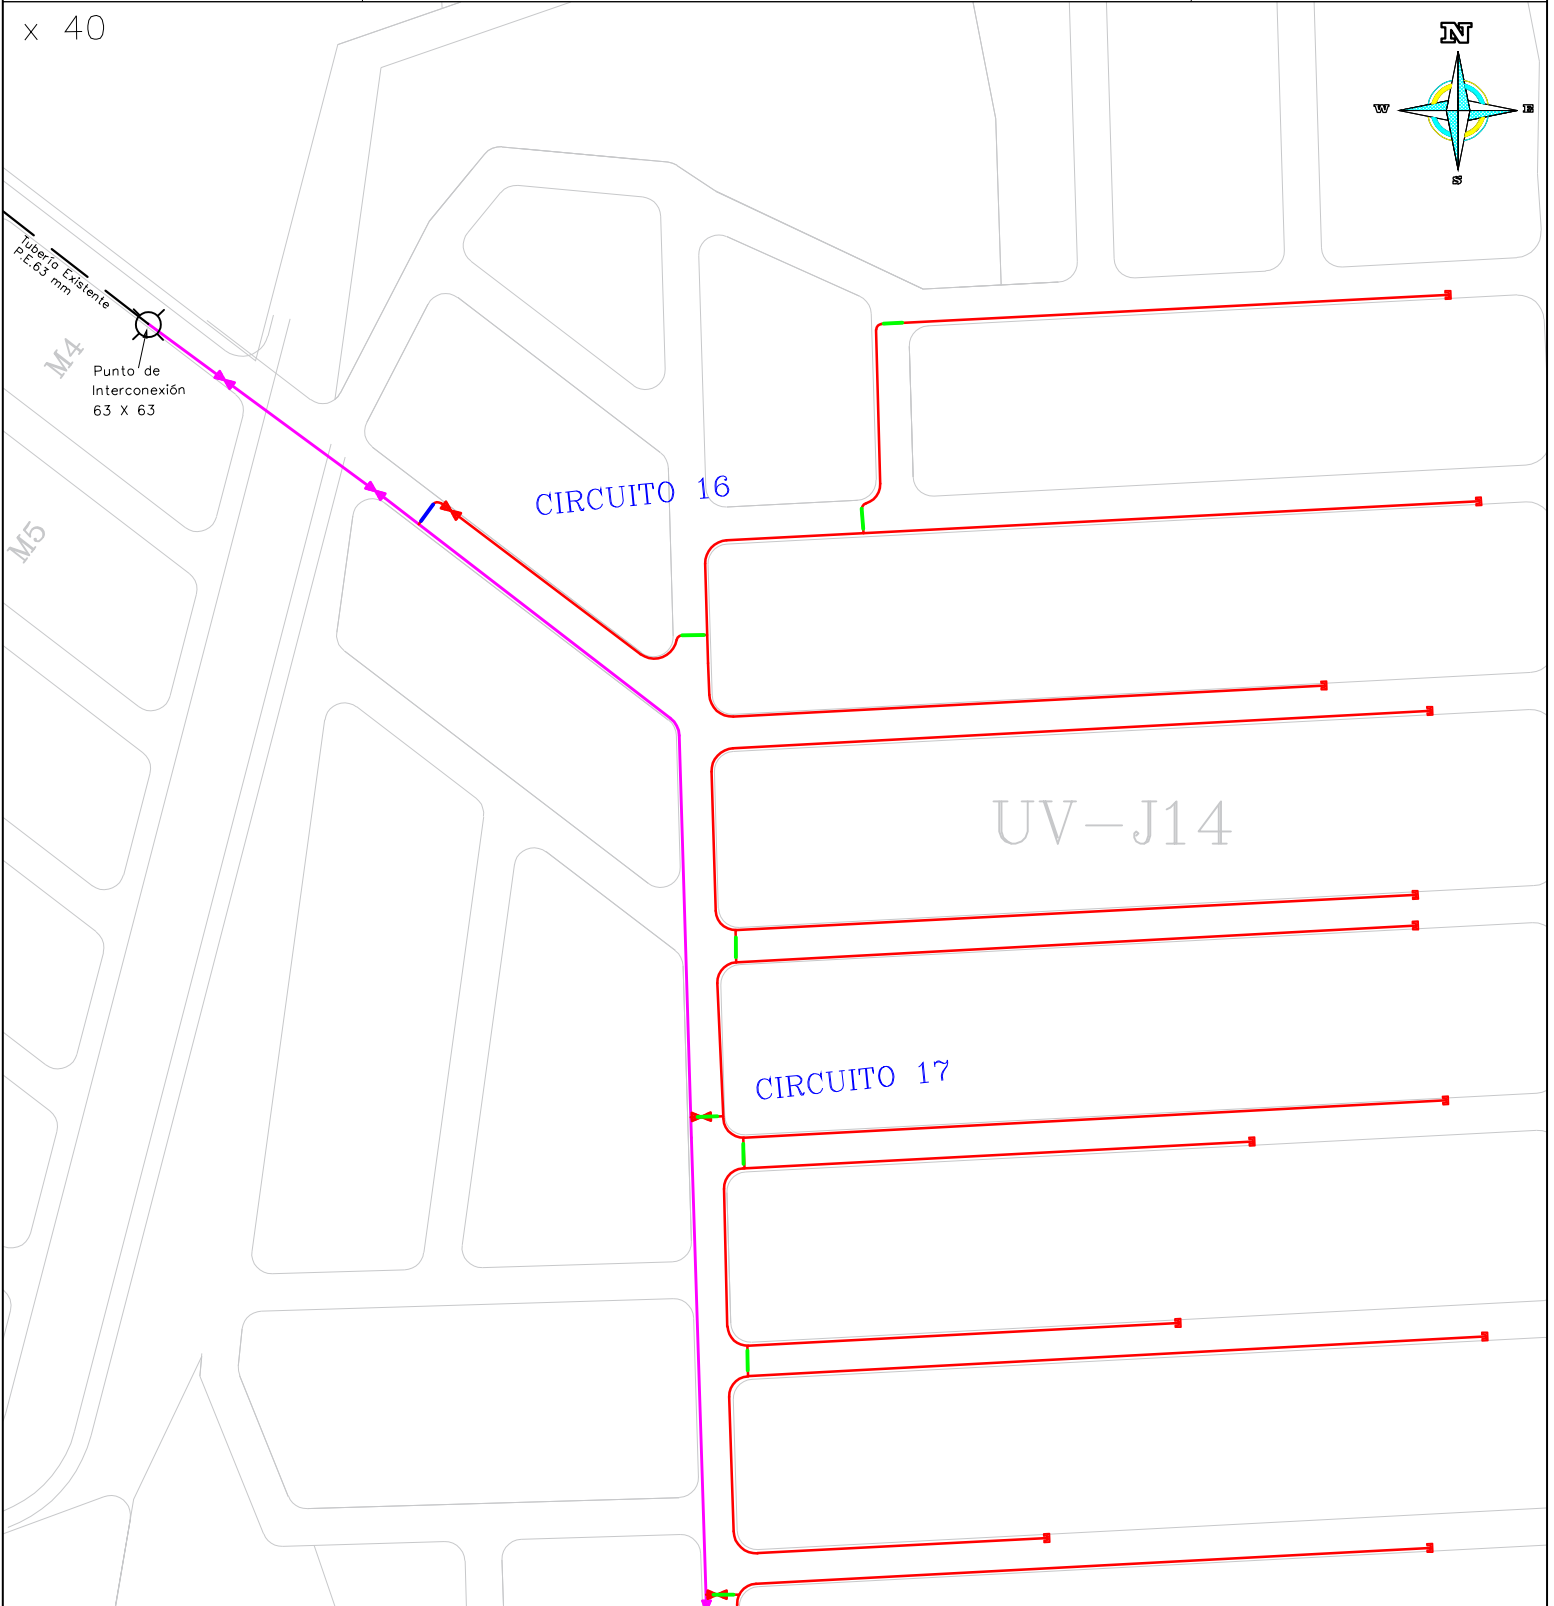

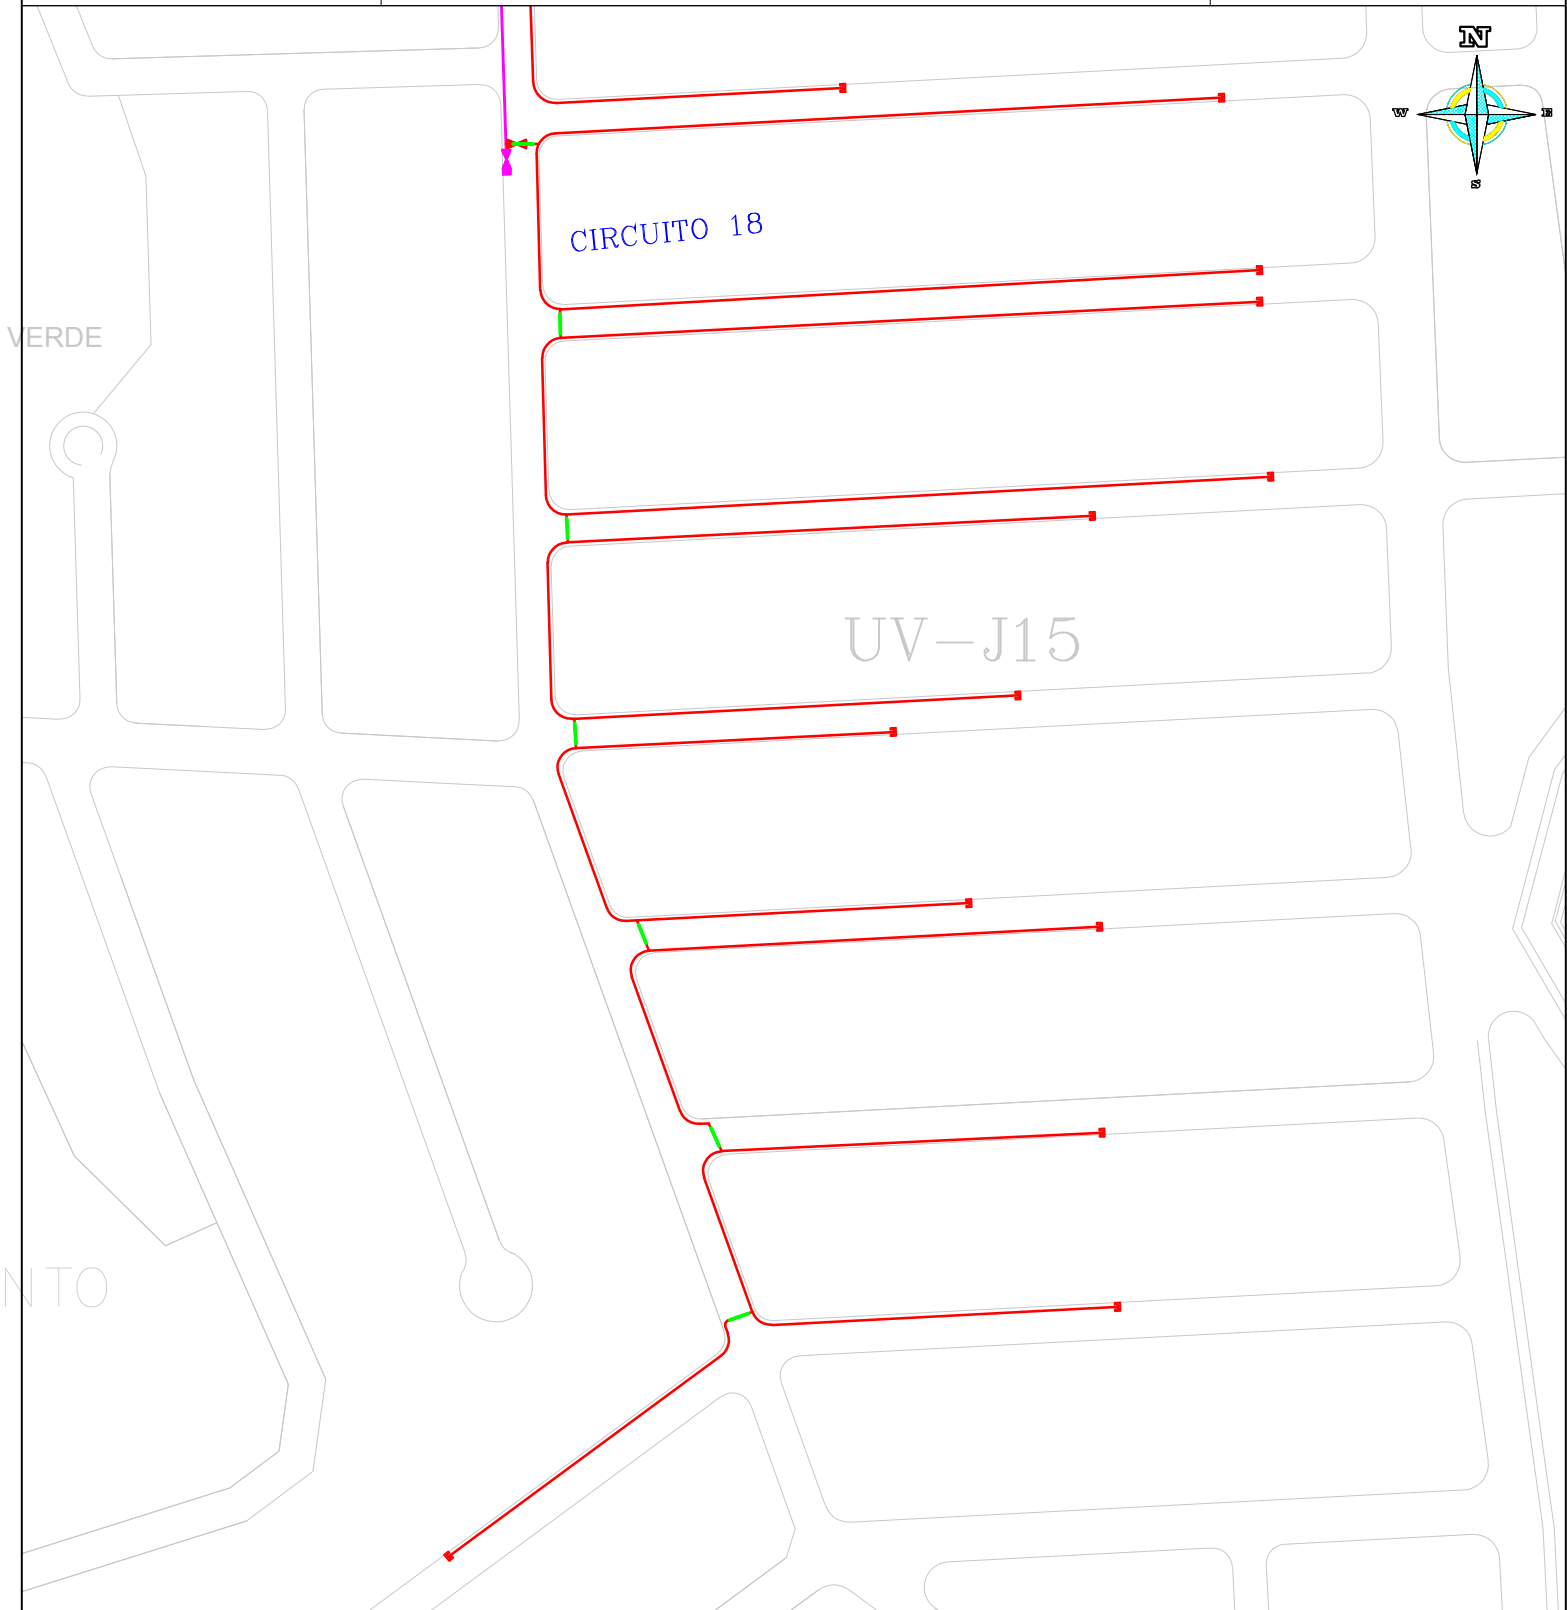



YACIMIENTOS PETROLÍFEROS FISCALES BOLIVIANOS  
DISTRITO REDES DE GAS SANTA CRUZ – BENI

ANEXO 4

PLANO DE RED SECUNDARIA PROYECTADA

Hoja

13 de 13

