




PLANO DE RED SECUNDARIA PROYECTADA - VILLAMONTES





ESQUEMA DE RED CONSTRUIDA ACTUAL

ESQUEMA DE INTERCONEXIÓN
DE RED PROYECTADA A RED CONSTRUIDA

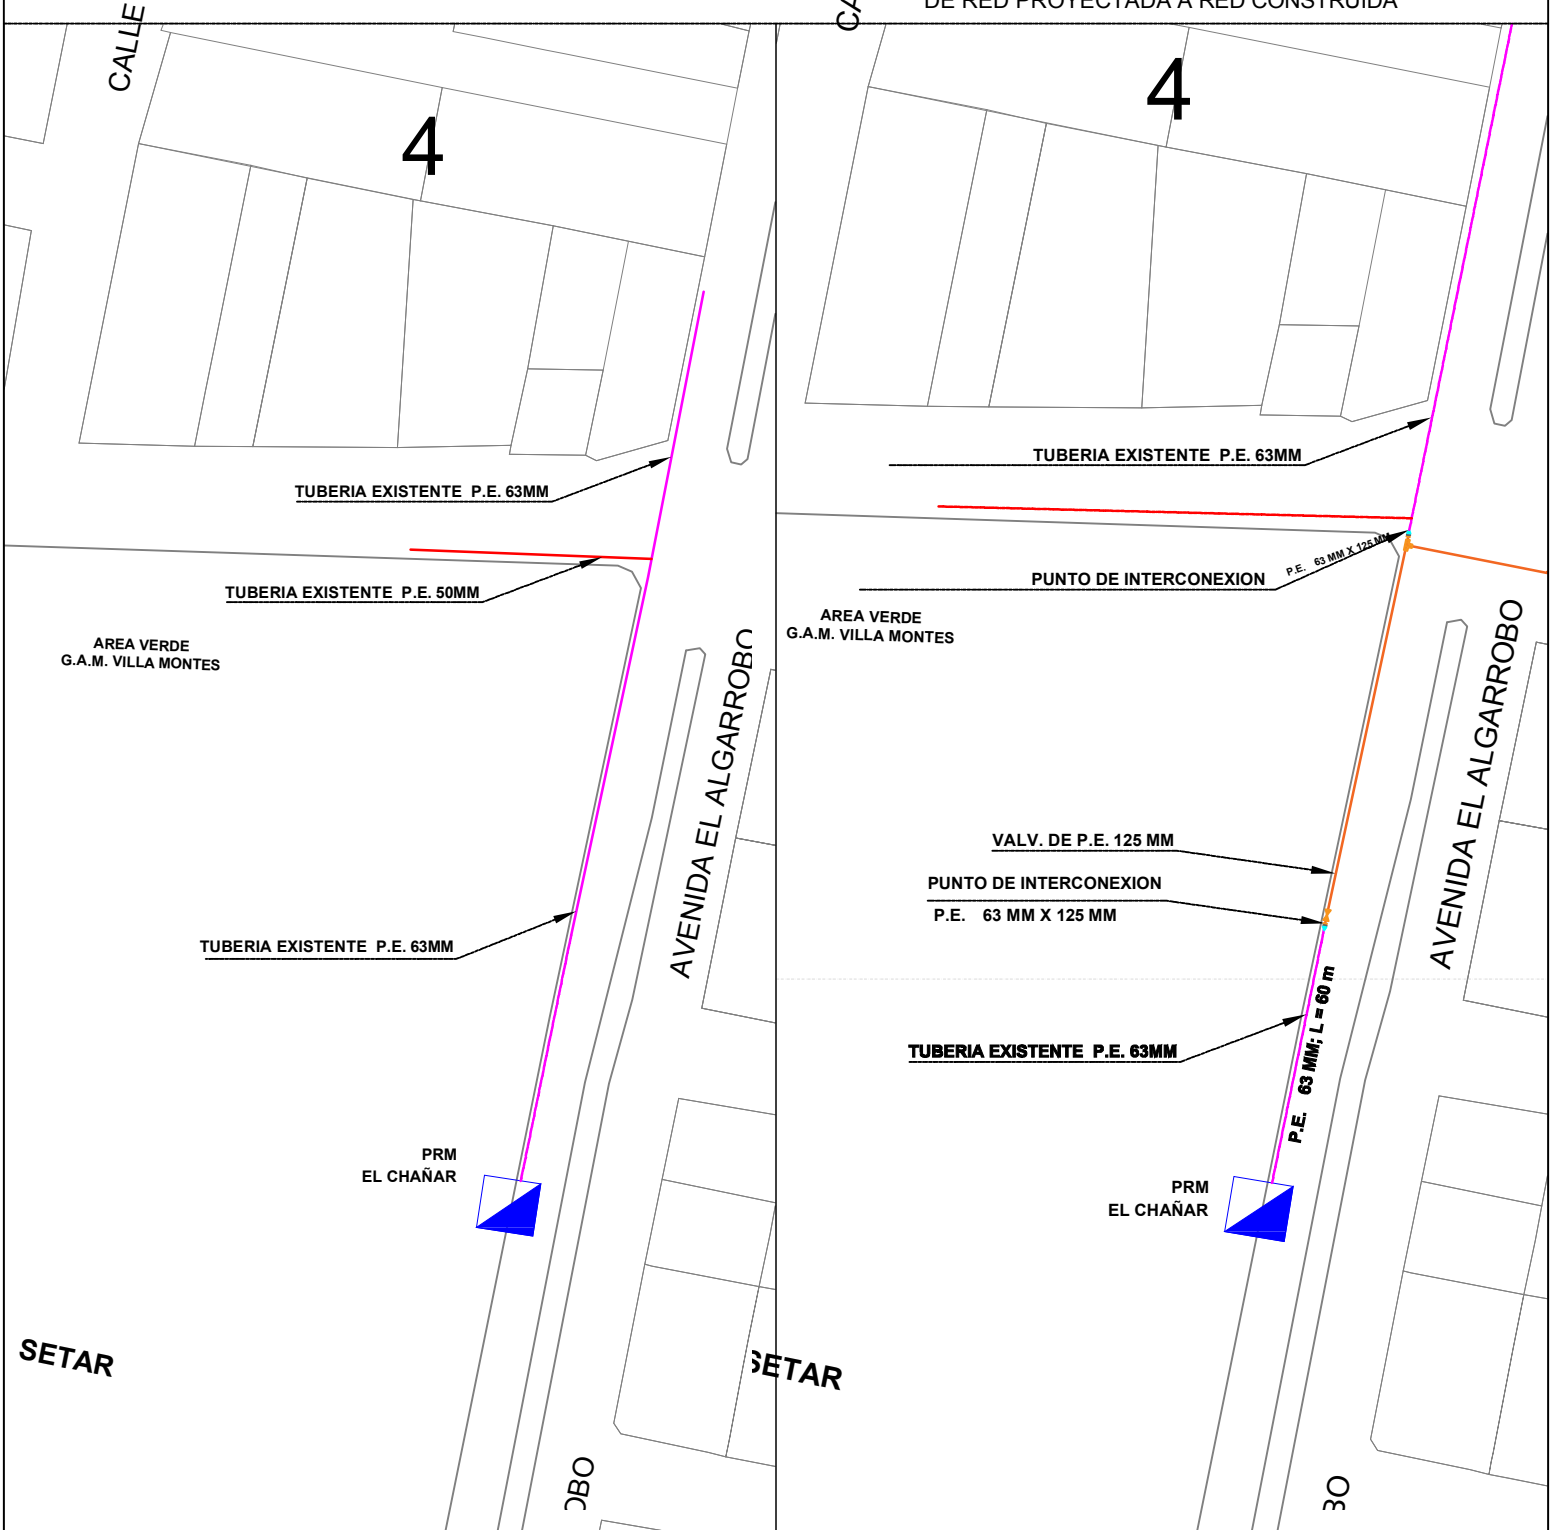




PLANO DE RED SECUNDARIA PROYECTADA - VILLAMONTES







PLANO DE RED SECUNDARIA PROYECTADA - VILLAMONTES

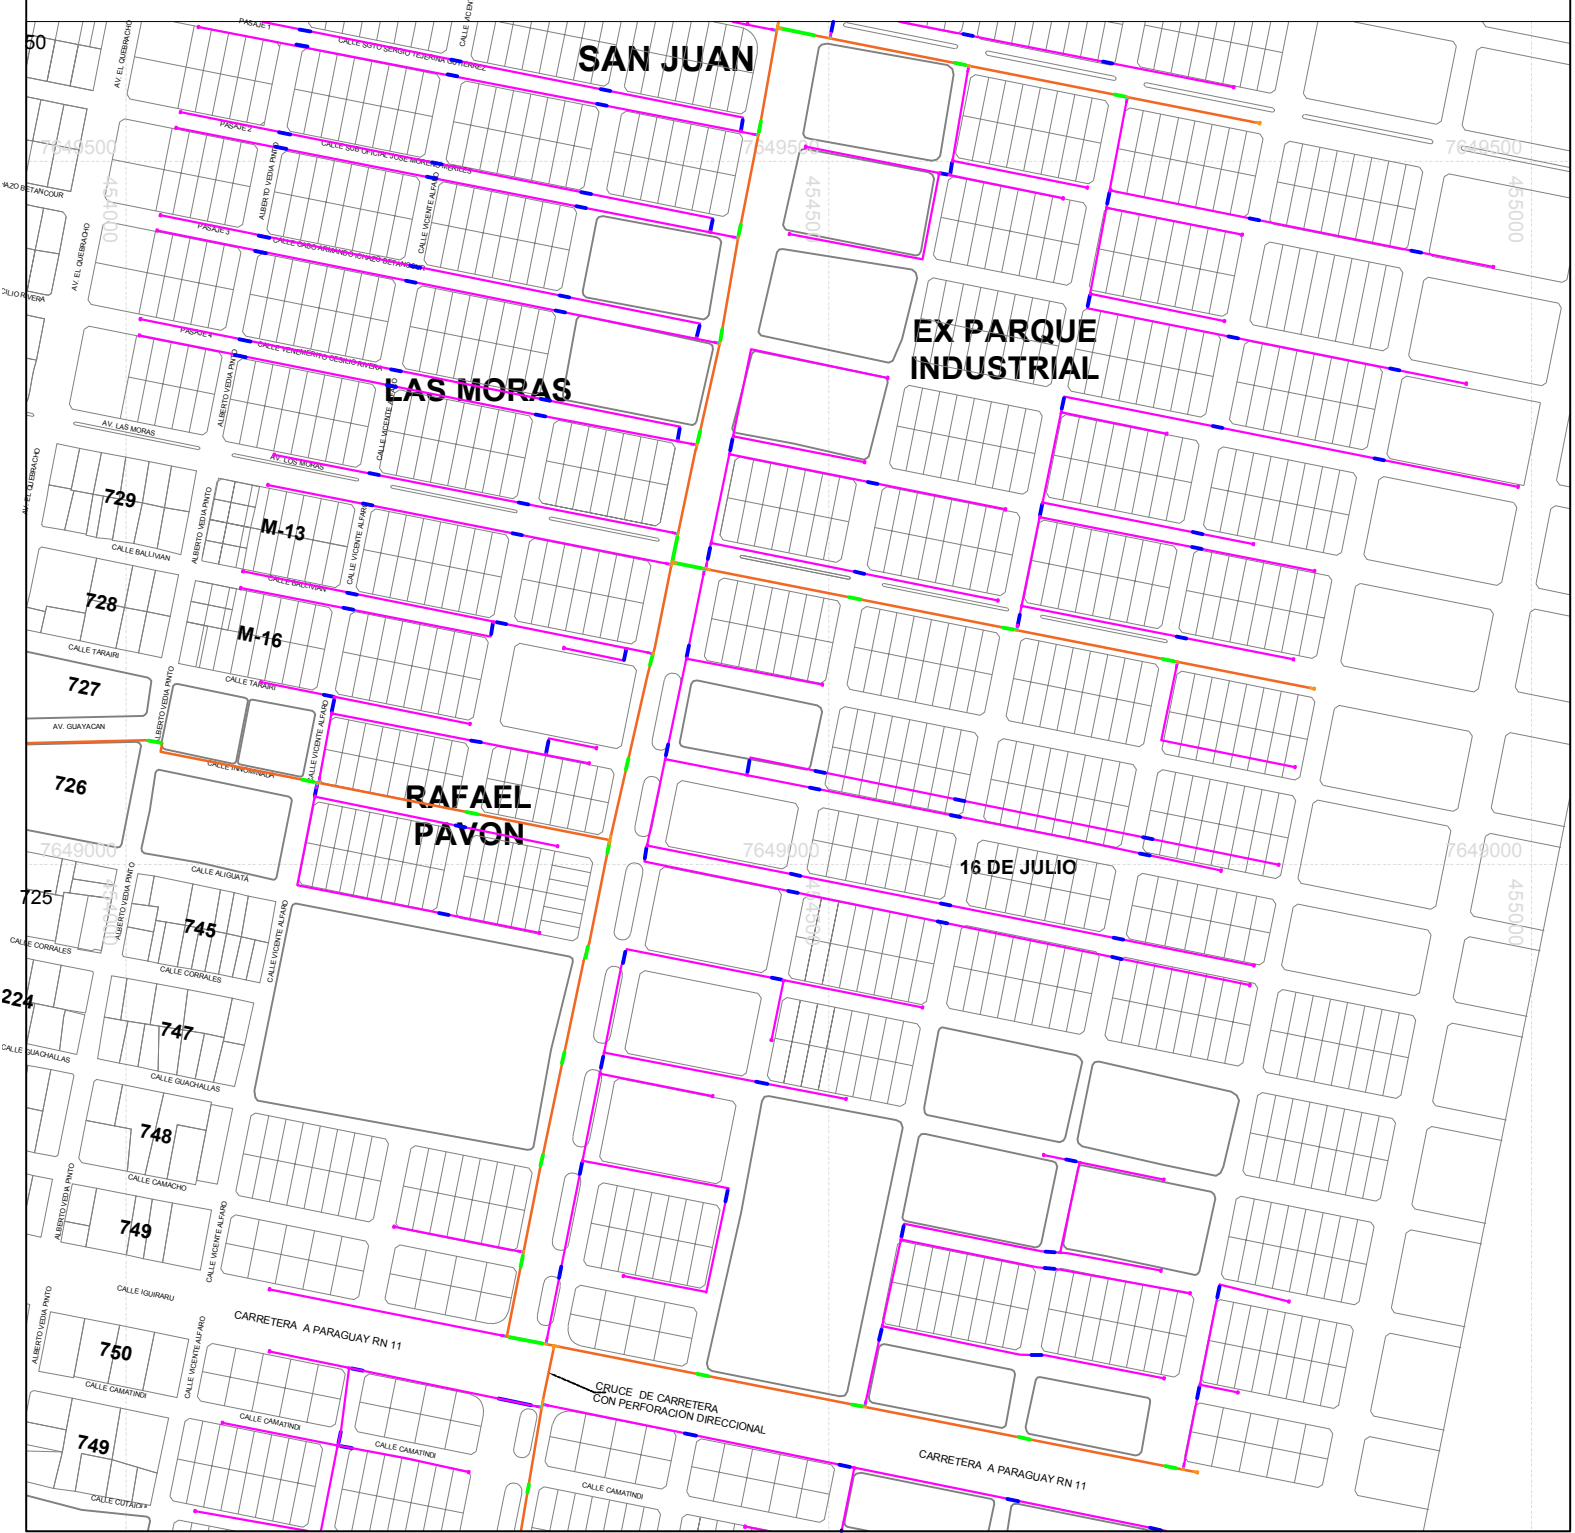

PLANO REFERENCIAL PARA CRUCE CON PERFORACIÓN DIRIGIDA

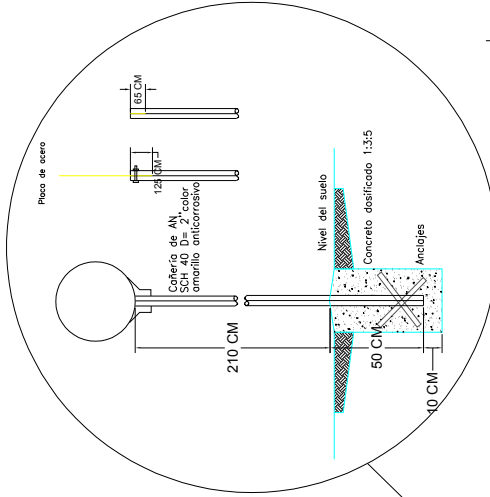

VISTA DE PERFIL

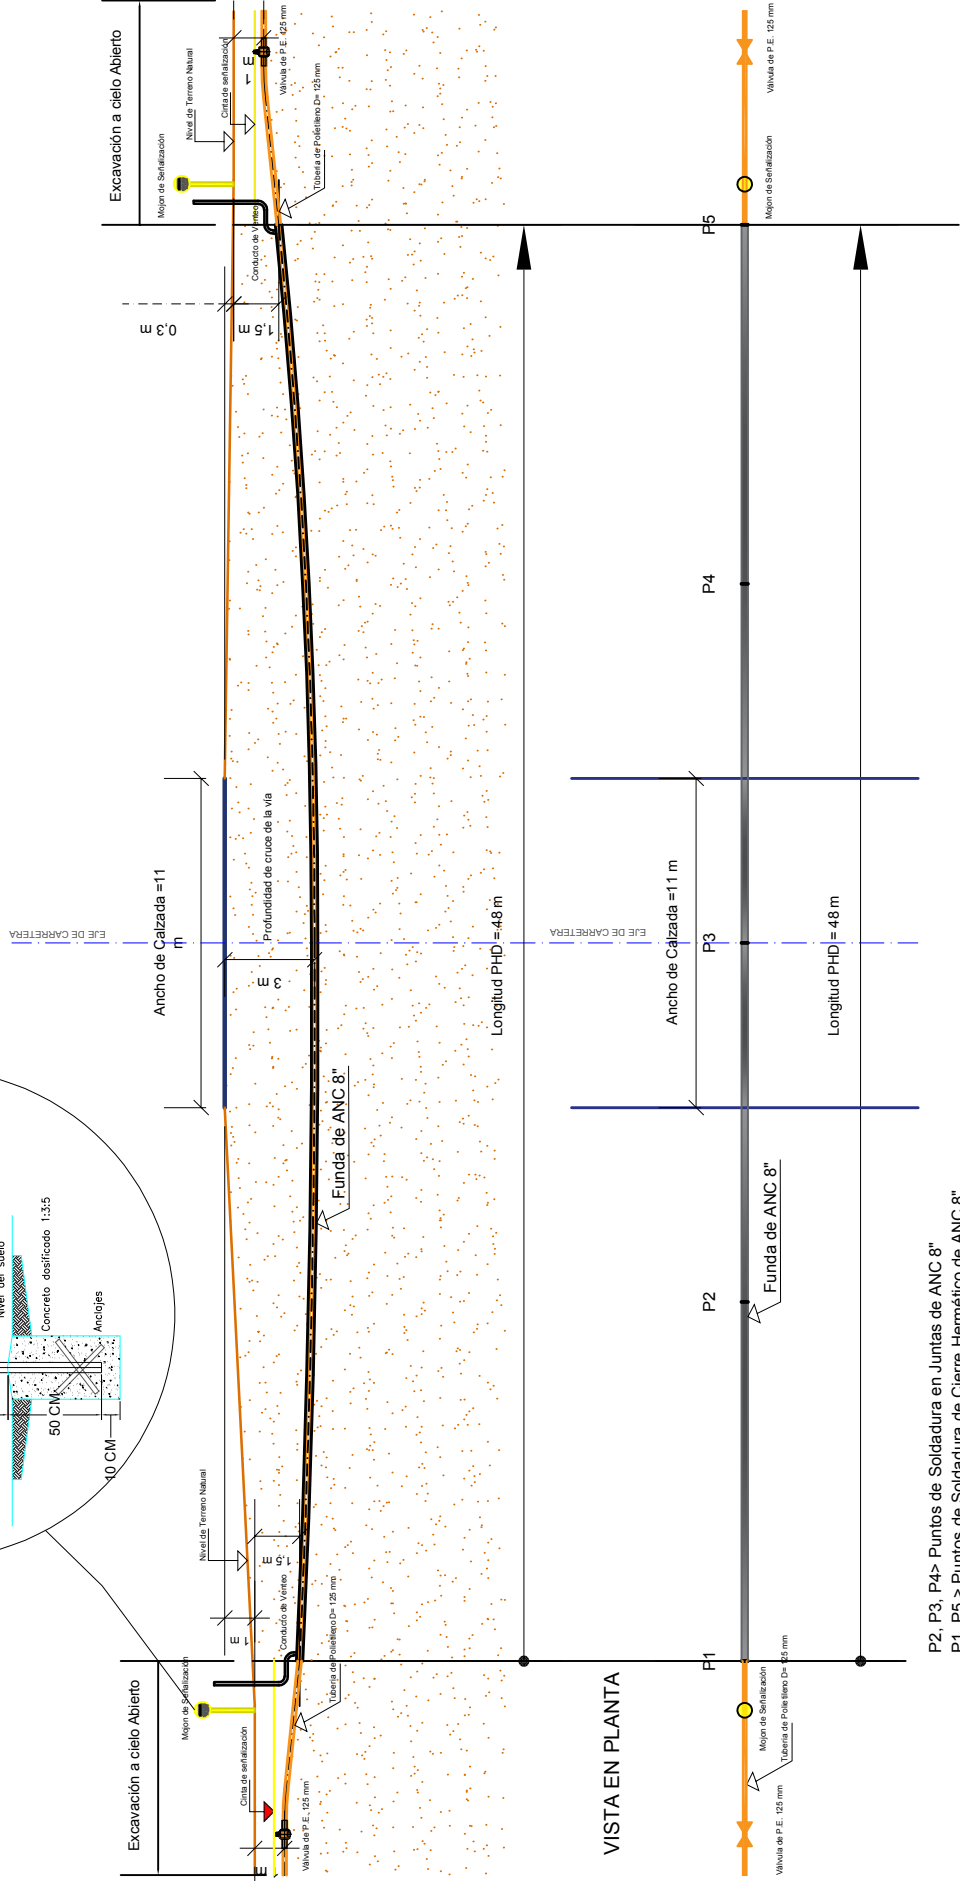

VISTA EN PLANTA

P2, P3, P4 > Puntos de Soldadura en Juntas de ANC 8"
P1, P5 > Puntos de Soldadura de Cierre Hermético de ANC 8"