



CONTRA INCENDIOS PLANTA BAJA

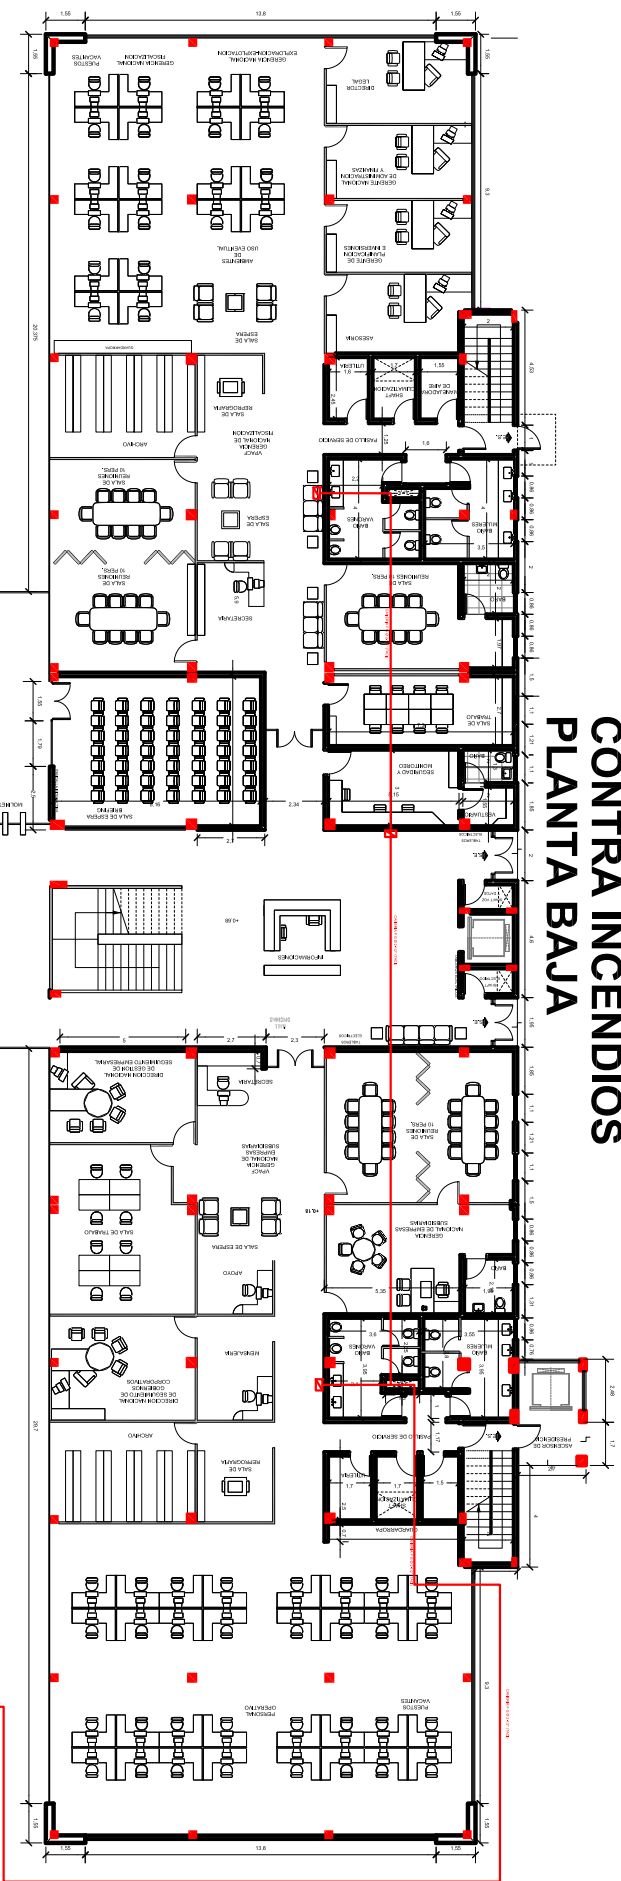

PLANTA BAJA

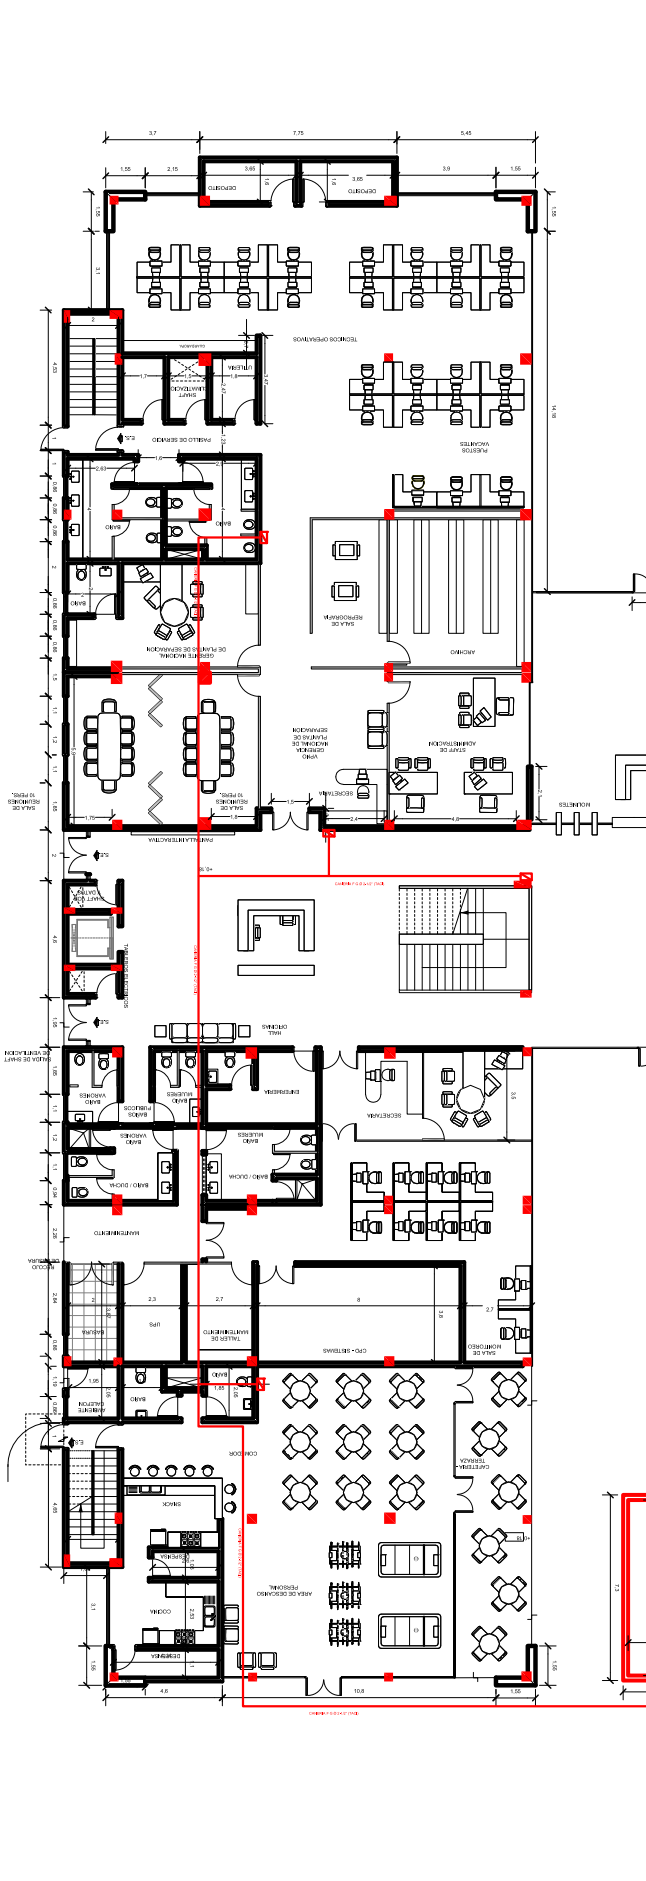

| | |
|--|------------------------------------|
| | SEÑALIZACION DE RIESGO DE INCENDIO |
| | SEÑALIZACION DE RIESGO DE INCENDIO |
| | SEÑALIZACION DE RIESGO DE INCENDIO |