


ISOMETRICO

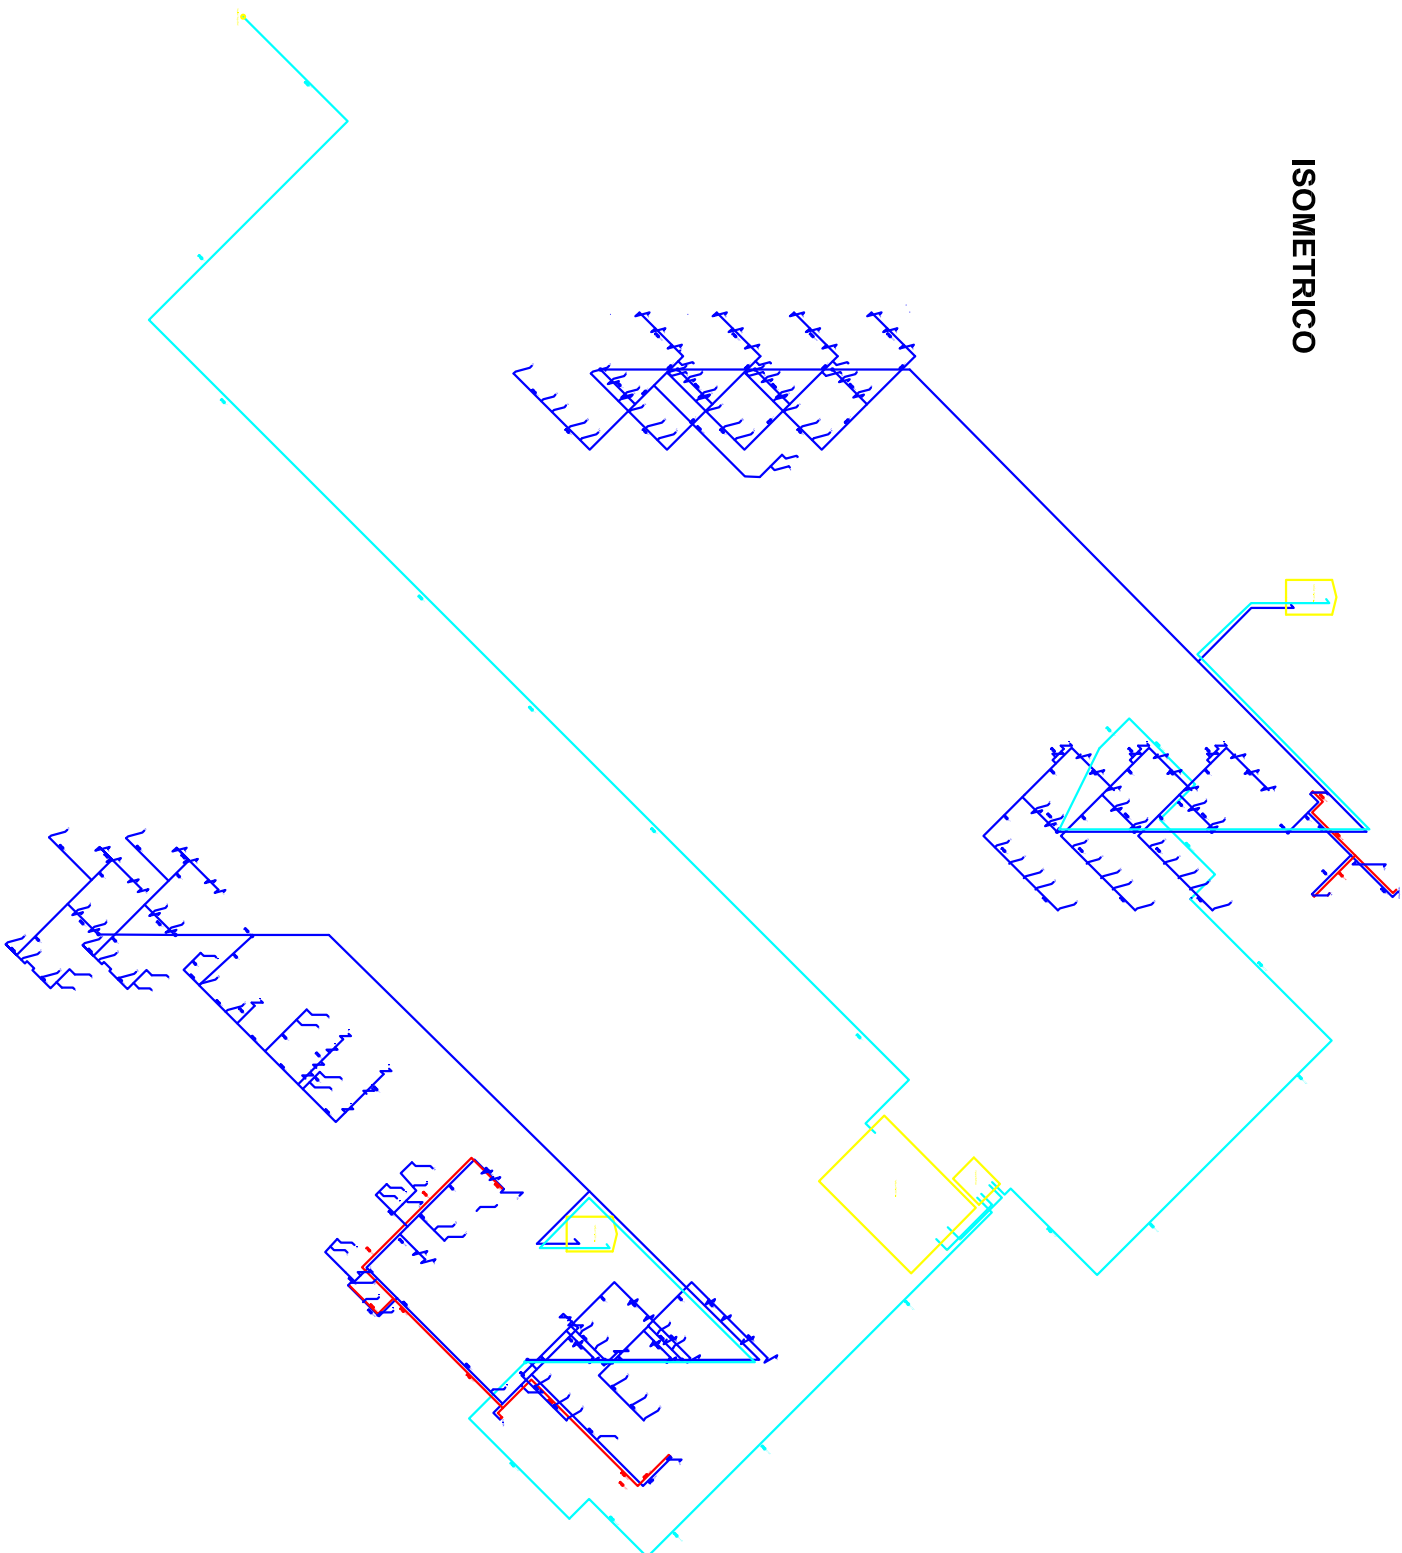

REFERENCIAS .-	
ISOMETRICO HIDRAULICO	
—	LINEAS DE ADUCCION
—	LINEAS AGUA FRIA
—	LINEAS AGUA CALIENTE
h	INDICADO
Ln	LAVAMANOS
Ur	URINARIO
Du	DUCHA
Lp	LAVAPLATOS

ZONA: SUDOESTE	MANZ: 22	REG. CATASTRAL
UV: 52	LOTE:	
PROYECTO: EDIFICIO YPFB SANTA CRUZ		
PROPIETARIO: VACIAMENTOS PETROLIFEROS FISCALES BOLIVIANOS		
DOMICILIO: AV. DOBLE VIA A LA GUARDIA, SANTA CRUZ		
SUPERFICIE DE TERRENO SEGUN MENSURA: 23.242,00 m ²		
SUPERFICIE DE TERRENO SEGUN TITULO : 14.684,30 m ²		
SUPERFICIE A CONSTRUIR: 4.626,50 m ²		
PROGRAMAS:		
VACIAMENTOS PETROLIFEROS FISCALES BOLIVIANOS		
PROYECTISTAS:		
DIRECTOR TECNICO:		
ING PRILMO RODRIGUEZ		
CONSTRUCTORES:		
ING DANIEL ZABALLAGA ZEGARRA		
DESCRIPCION:	LAMINA:	
ESCALA INDICADA	AR-DS	