


EQUIPO DE ODOORIZACION
(OPCION 1)

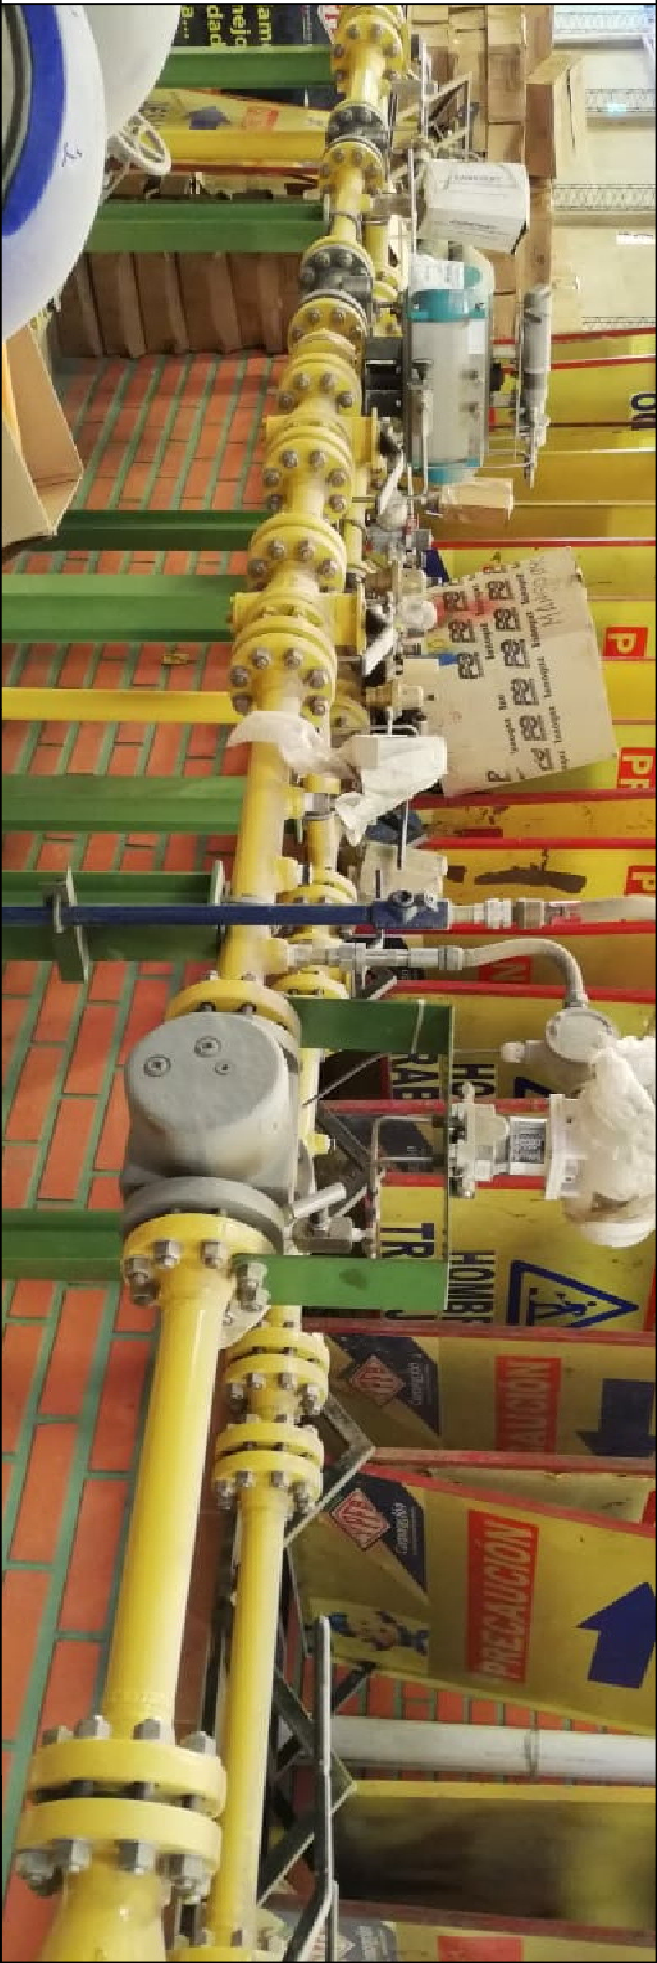

		<div>YACIMIENTOS PETROLIFEROS FISCALES BOLIVIANOS</div> <div>GERENCIA DE REDES DE GAS Y DUCTOS</div> <div>DISTRITO REDES DE GAS CHUQUISACA</div>		
ELABORADO POR:		REVISADO Y APROBADO POR:		
		<div>PROCESO DE CONTRATACIÓN:</div> <div>OBRAS CIVILES Y MECÁNICAS PARA LA INSTALACIÓN DE CITY GATE – LOCALIDAD DE EL PUENTE</div>		
		<div>TÍTULO DEL PLANO:</div> <div>EQUIPO CITY GATE 5000 Nm3/h A SER INSTALADO</div>		
				<div>Departamento: Tarija</div> <div>Provincia : Mendoza</div> <div>Municipio : El Puente</div> <div>Localidad : El Puente</div>
				<div>ANEXO 5</div> <div>Plano 4 de 5</div>