



VISTA LATERAL EJE 1

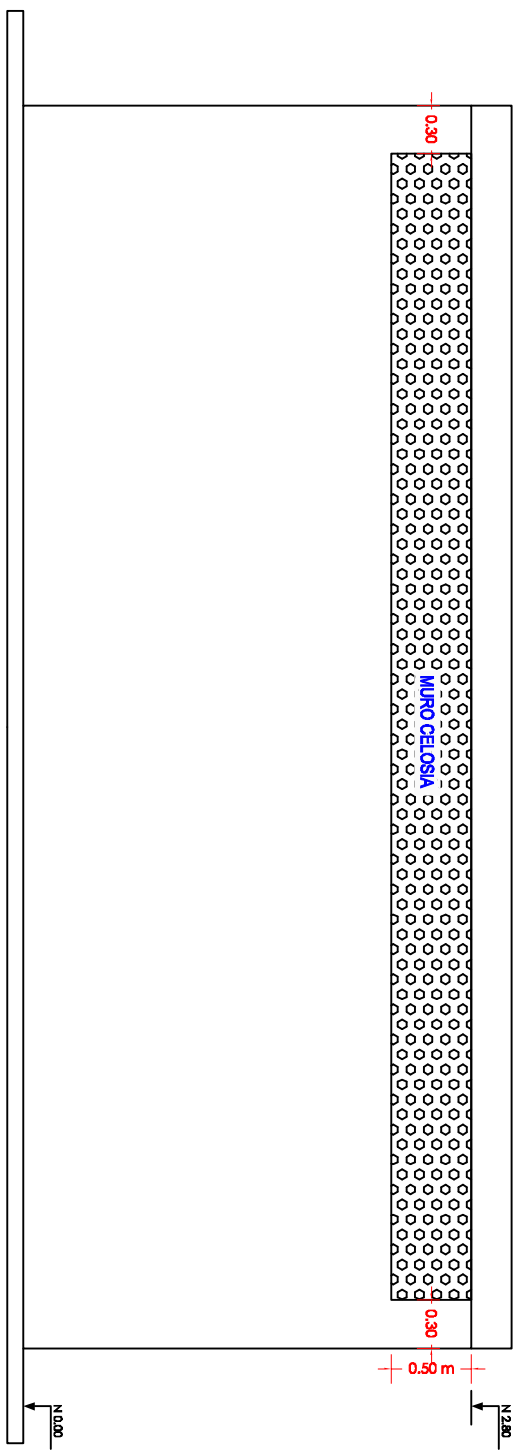

VISTA LATERAL EJE 3

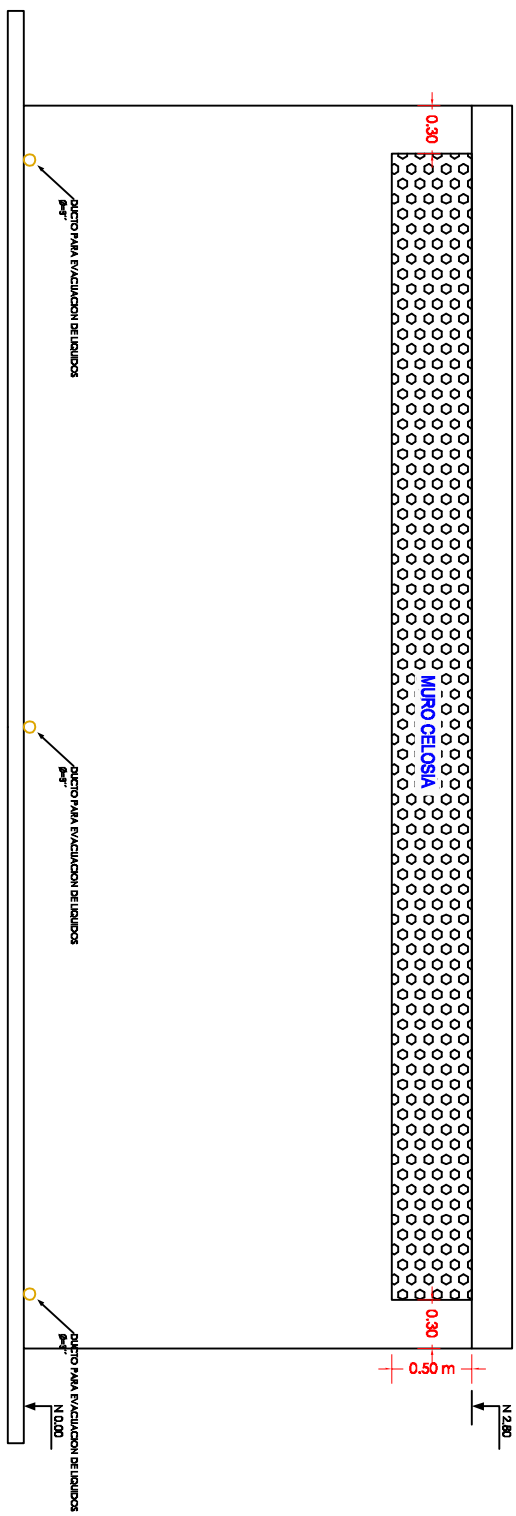

ELABORADO POR:

REVISADO Y APROBADO POR:



YACIMIENTOS PETROLÍFEROS FISCALES BOLIVIANOS
GERENCIA DE REDES DE GAS Y DUCTOS
DISTRITO REDES DE GAS CHUQUISACA



PROCESO DE CONTRATACION:
OBRAS CIVILES Y MECANICAS PARA LA CONSTRUCCION DE RED PRIMARIA SUCRE CITY GATE QHORA QHORA - MANIFOLD BARRIO PETROLERO (TRAMO 1) Y DERIVACION MANIFOLD BARRIO PETROLERO - CALLE ROSINHO (TRAMO 2)

TITULO DEL PLANO:

VISTAS LATERALES CASETA

ANEXO 5

Departamento : Chuquisaca
Provincia : Oropesa
Municipio : Sucre
Localidad : Sucre