


RELEVAMIENTO EN PLANTA

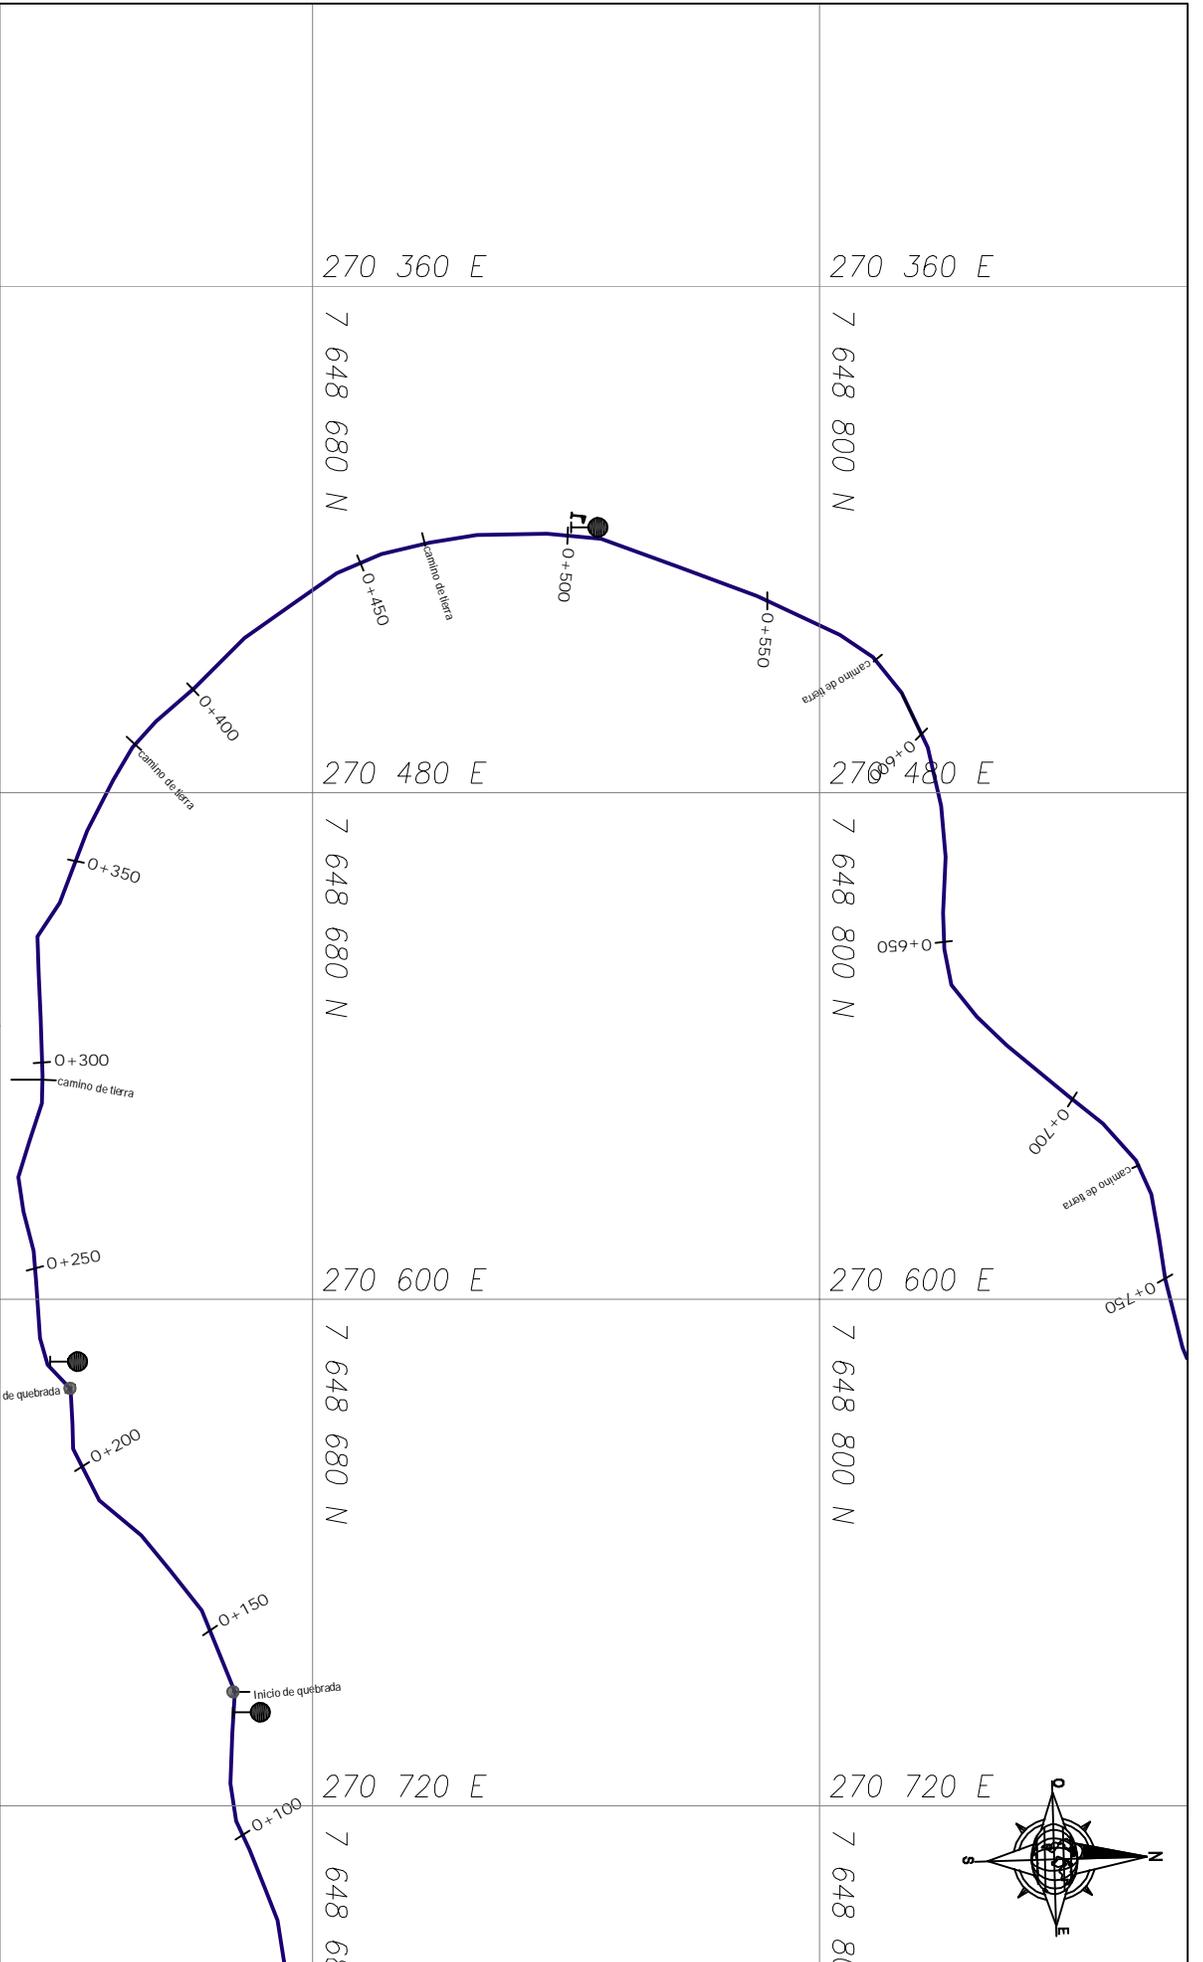

YACIMIENTOS PETROLIFEROS FISCALES BOLIVIANOS
GERENCIA DE REDES DE GAS Y DUCTOS
DISTRITO REDES DE GAS CHUQUISACA



Departamento: Chuquisaca-Tari
Provincia: Sub Chrl-Mendez
Municipio: Las Carreras-El Pue
Localidad: Las Carreras-El Pue

ELABORADO POR:

REVISADO Y APROBADO POR:

PROCESO DE CONTRATACIÓN:

OBRAS CIVILES Y MECANICAS PARA LA CONSTRUCCION DE RED PRIMARIA - EL PUENTE - LAS CARRERAS

TÍTULO DEL PLANO:

PLANO DE PLANTA - UBICACIÓN INSTALACIONES (PROGRESIVAS 0+100 Y 0+750)

ANEXO 4

Plano 2 de 24