


RELEVAMIENTO EN PLANTA

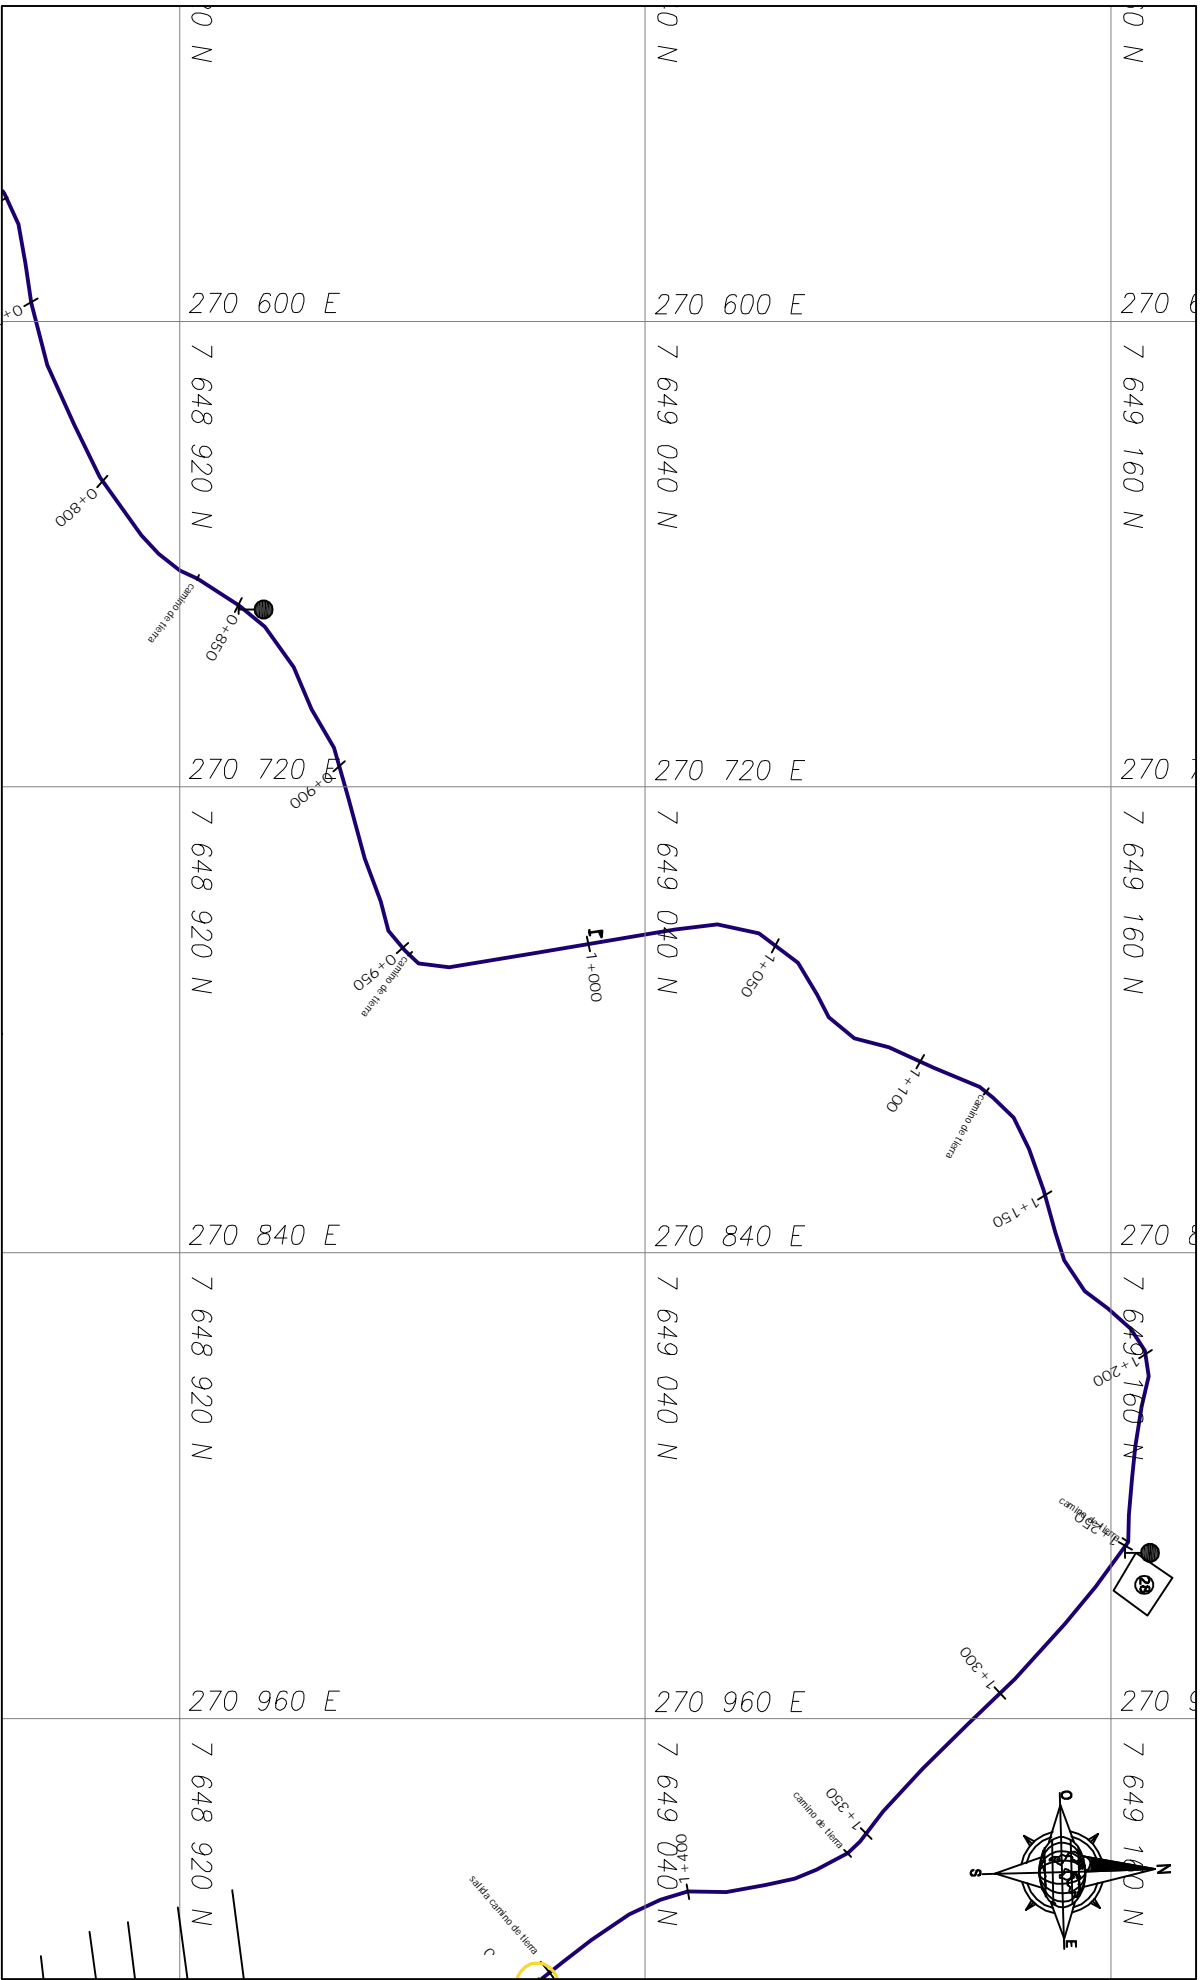

YACIMIENTOS PETROLIFEROS FISCALES BOLIVIANOS
GERENCIA DE REDES DE GAS Y DUCTOS
DISTRITO REDES DE GAS CHUQUISACA



ELABORADO POR: _____

REVISADO Y APROBADO POR: _____

PROCESO DE CONTRATACIÓN: _____

Departamento: Chuquisaca-Tari

Provincia: Sub Chiri-Mendez

Municipio: Las Carreras-El Pue

Localidad: Las Carreras-El Pue

TÍTULO DEL PLANO:

PLANO DE PLANTA - UBICACIÓN INSTALACIONES (PROGRESIVAS 0+450 Y 0+800)

ANEXO 4