


# RELEVAMIENTO EN PLANTA

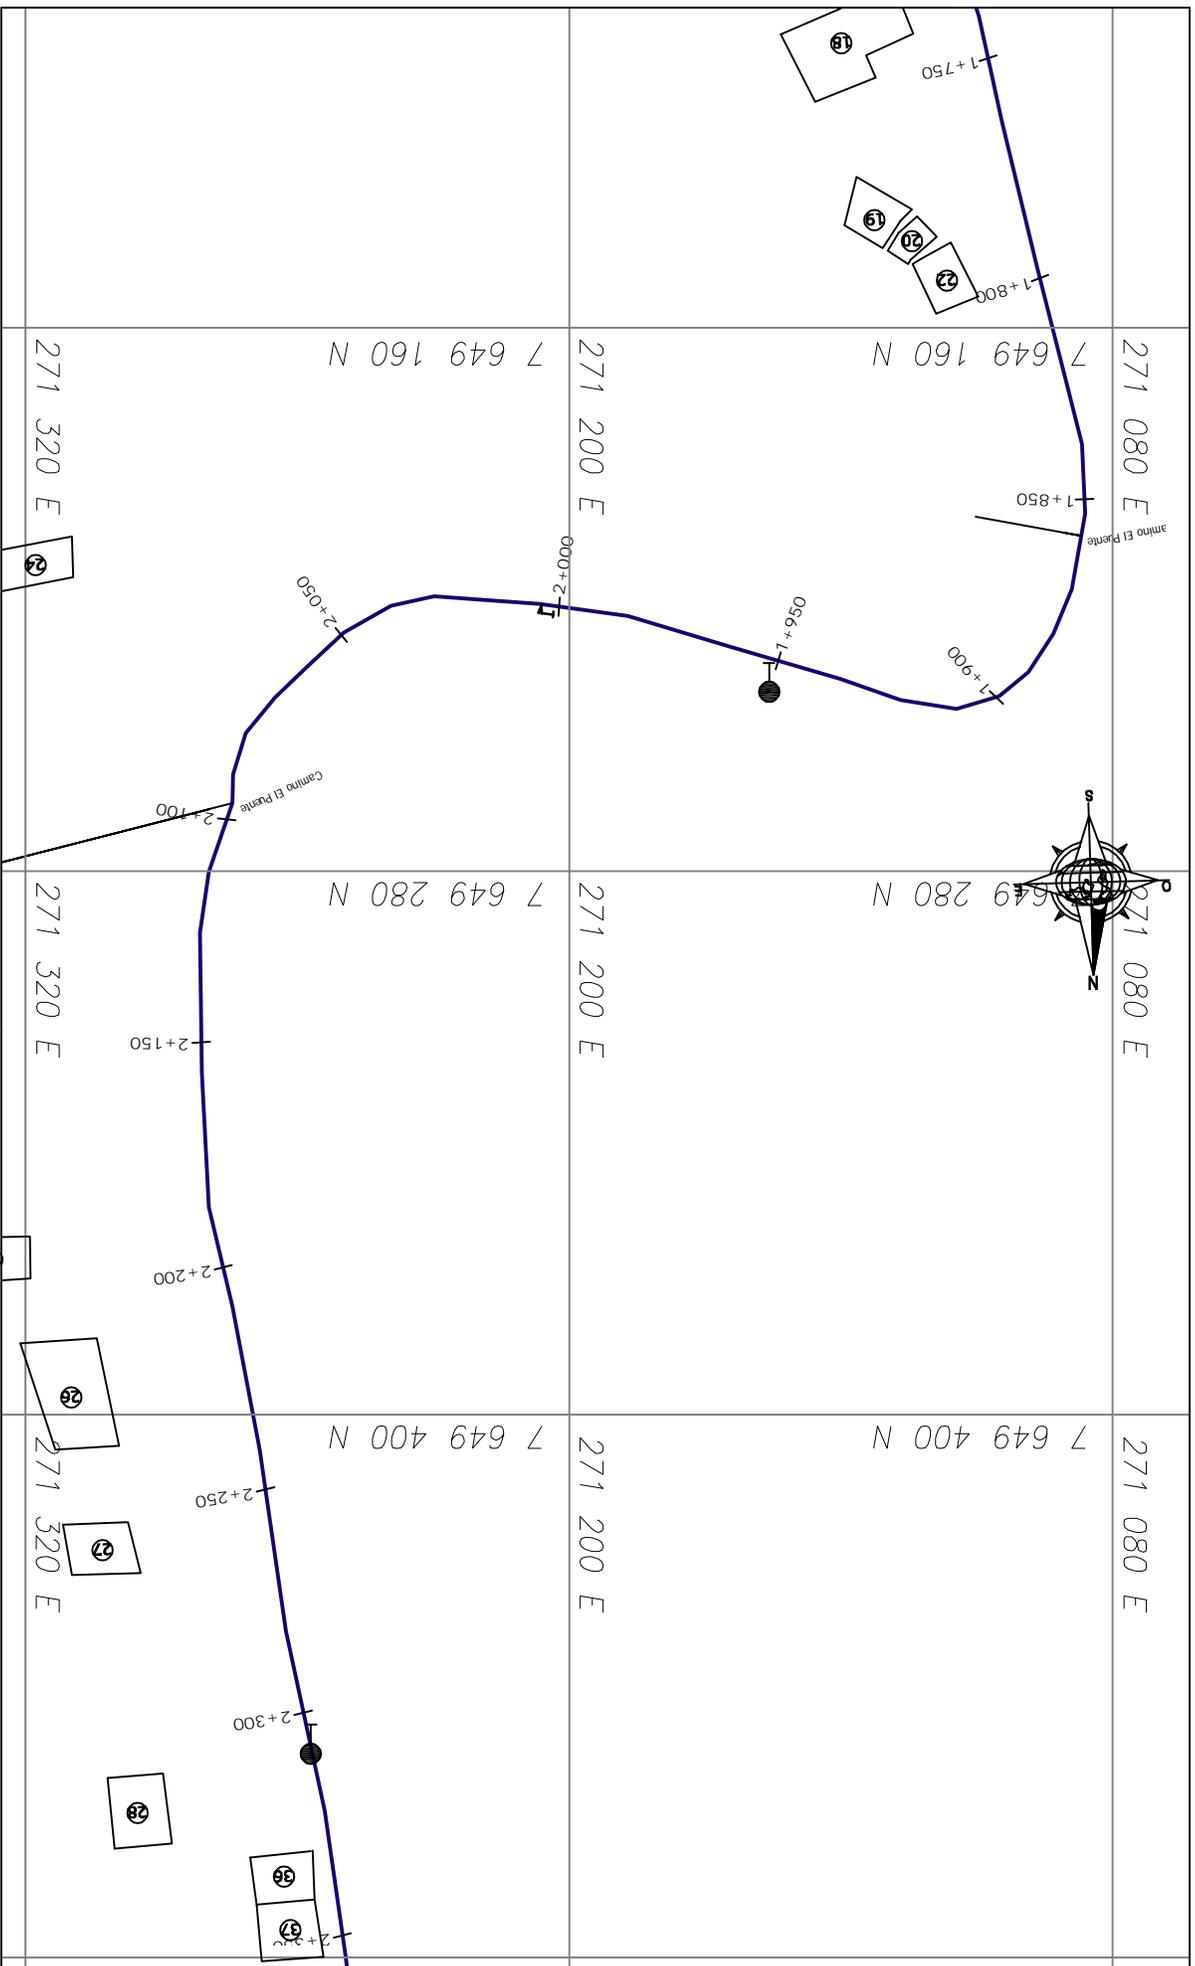

ELABORADO POR:

REVISADO Y APROBADO POR:



**YACIMIENTOS PETROLIFEROS FISCALES BOLIVIANOS**  
**GERENCIA DE REDES DE GAS Y DUCTOS**  
**DISTRITO REDES DE GAS CHUQUISACA**



PROCESO DE CONTRATACIÓN:

OBRAS CIVILES Y MECANICAS PARA LA CONSTRUCCION DE RED PRIMARIA - EL PUENTE - LAS CARRERAS

TITULO DEL PLANO:

PLANO DE PLANTA - UBICACIÓN INSTALACIONES (PROGRESIVAS 1+750 Y 2+350)

Departamento: Chuquisaca-Tar  
 Provincia: Sub Chrl-Mendez  
 Municipio: Las Carreras-El Pue  
 Localidad: Las Carreras-El Pue

ANEXO 4