


# RELEVAMIENTO EN PLANTA

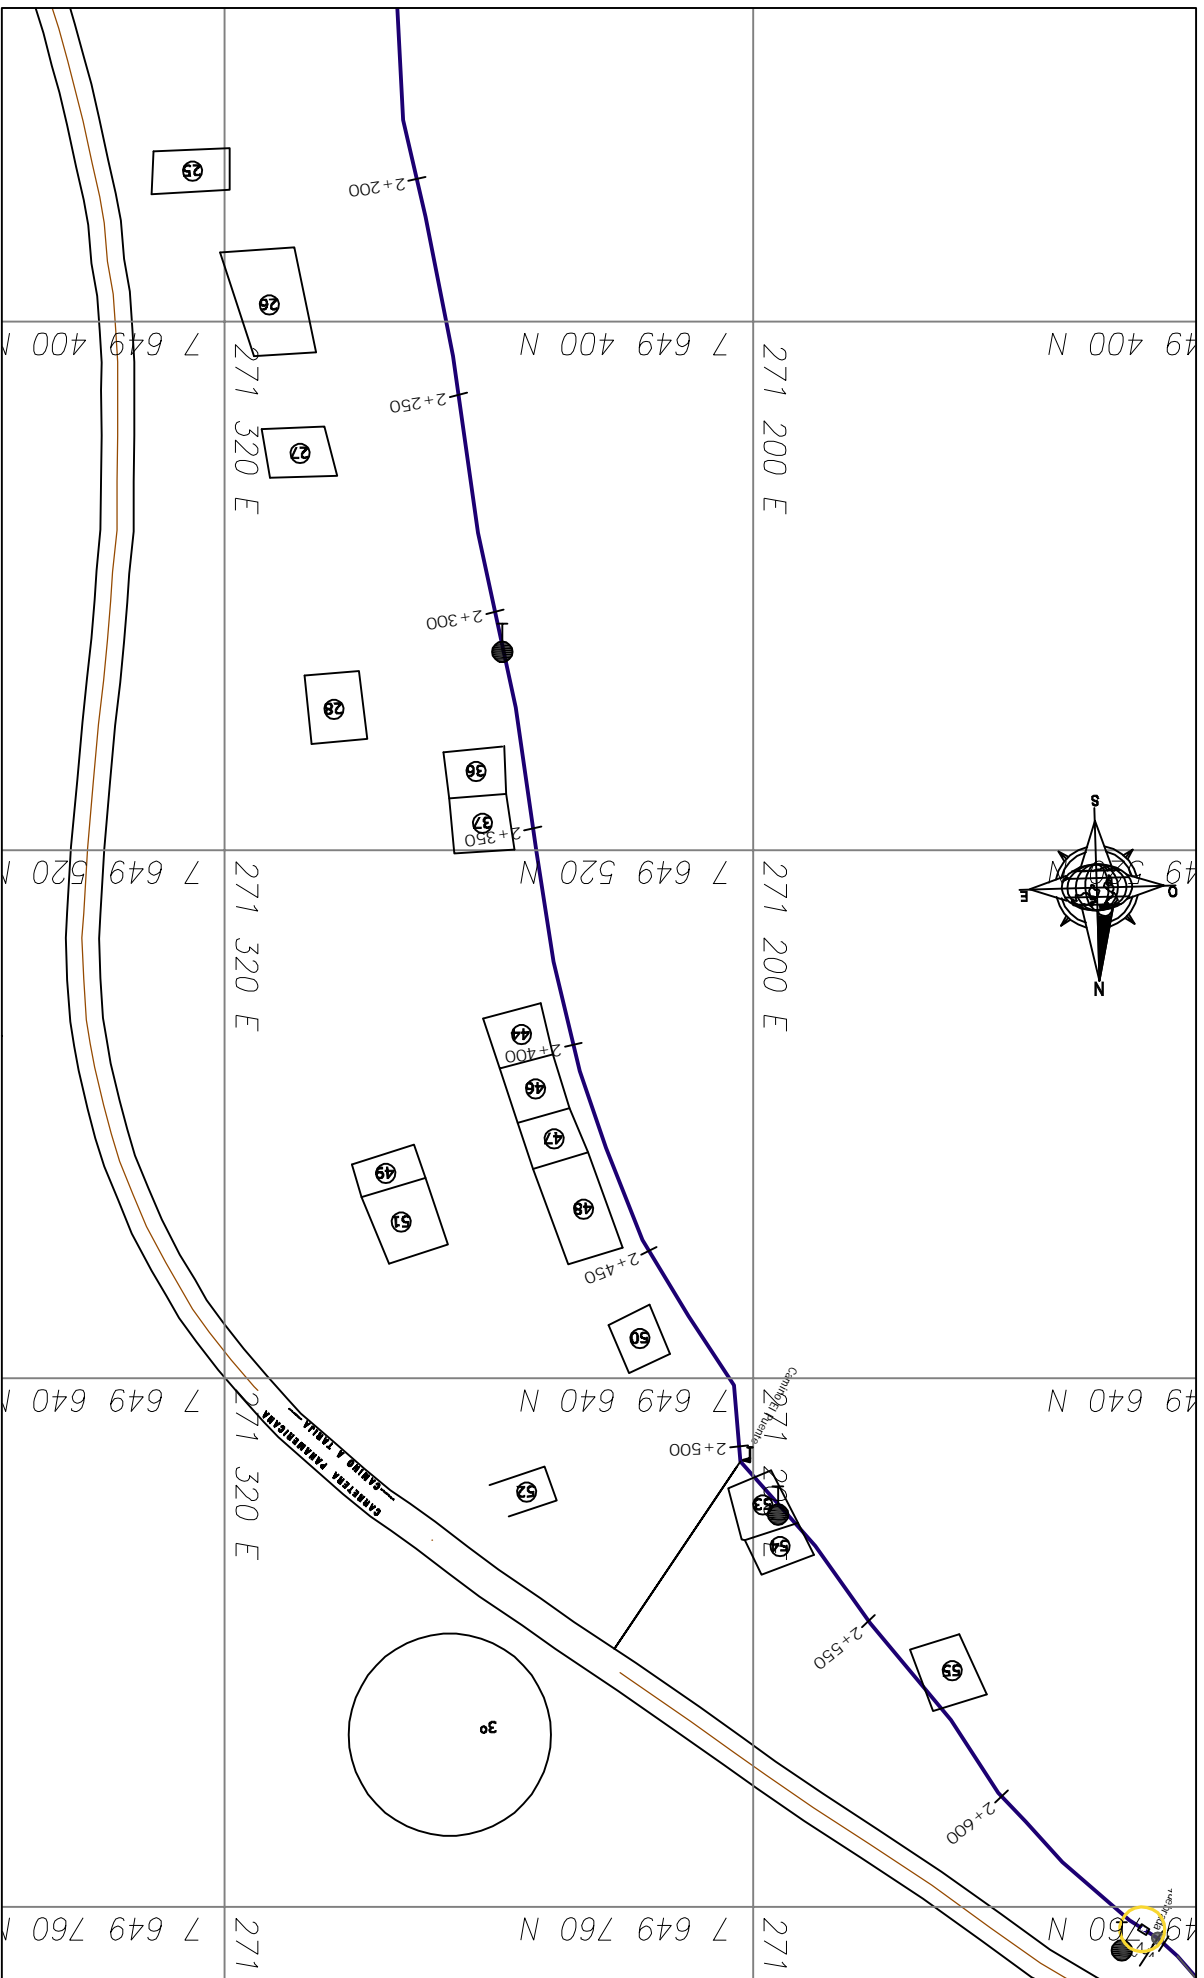

ELABORADO POR: \_\_\_\_\_

REVISADO Y APROBADO POR: \_\_\_\_\_

PROCESO DE CONTRATACIÓN:



**YACIMIENTOS PETROLIFEROS FISCALES BOLIVIANOS**  
**GERENCIA DE REDES DE GAS Y DUCTOS**  
**DISTRITO REDES DE GAS CHUQUISACA**



OBRAS CIVILES Y MECANICAS PARA LA CONSTRUCCION DE RED PRIMARIA - EL PUENTE - LAS CARRERAS

Departamento: Chuquisaca-Tari  
 Provincia: Sub Chiri-Mendez  
 Municipio: Las Carreras-El Pue  
 Localidad: Las Carreras-El Pue

TITULO DEL PLANO:

PLANO DE PLANTA - UBICACIÓN INSTALACIONES (PROGRESIVAS 2+200 Y 2+600)

ANEXO 4