



# CRUCE ESPECIAL PUENTE - PUENTE EL PUENTE

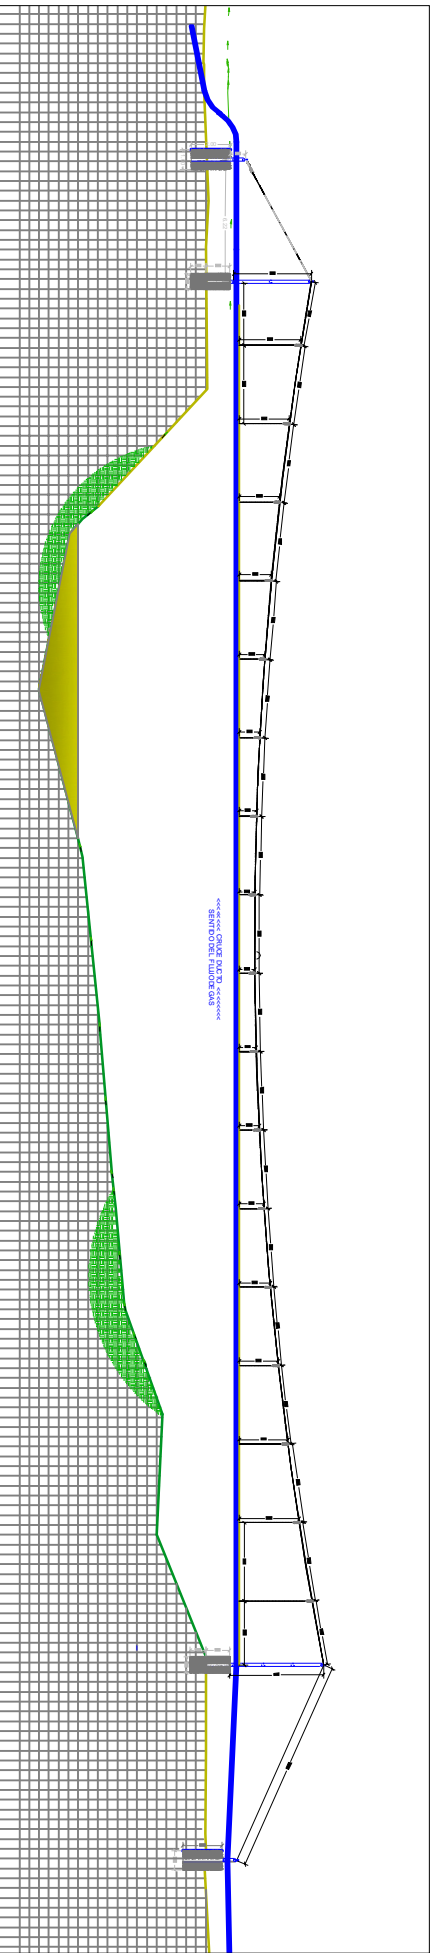

INICIO PUENTE ANTIGUO

PUENTE ANTIGUO Y NUEVO

DETALLE GRAPAS

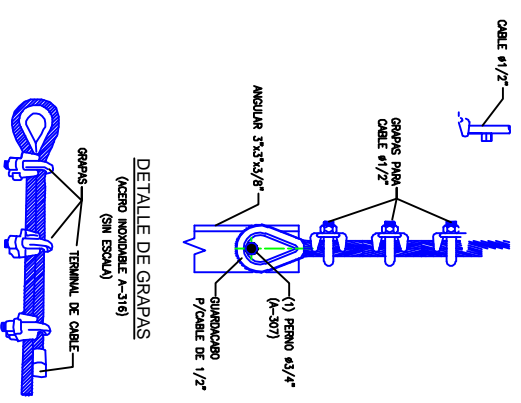

ELABORADO POR:

REVISADO Y APROBADO POR:



**YACIMIENTOS PETROLÍFEROS FISCALES BOLIVIANOS**  
**GERENCIA DE REDES DE GAS Y DUCTOS**  
**DISTRITO REDES DE GAS CHUQUISACA**



PROCESO DE CONTRATACIÓN:

OBRAS CIVILES Y MECANICAS PARA LA CONSTRUCCIÓN DE RED PRIMARIA - EL PUENTE - LAS CARRERAS

TÍTULO DEL PLANO:

DETALLES CRUCE ESPECIAL - PROGRESIVAS 2+960 - 3+260

ANEXO 4

Plano 10 de 24

Departamento: Chuquisaca-Ta  
 Provincia : Sud Chrl-Mend  
 Municipio : Sid Chrl-Mend  
 Localidad : Las Carreras -  
 El Puente