


RELEVAMIENTO EN PLANTA

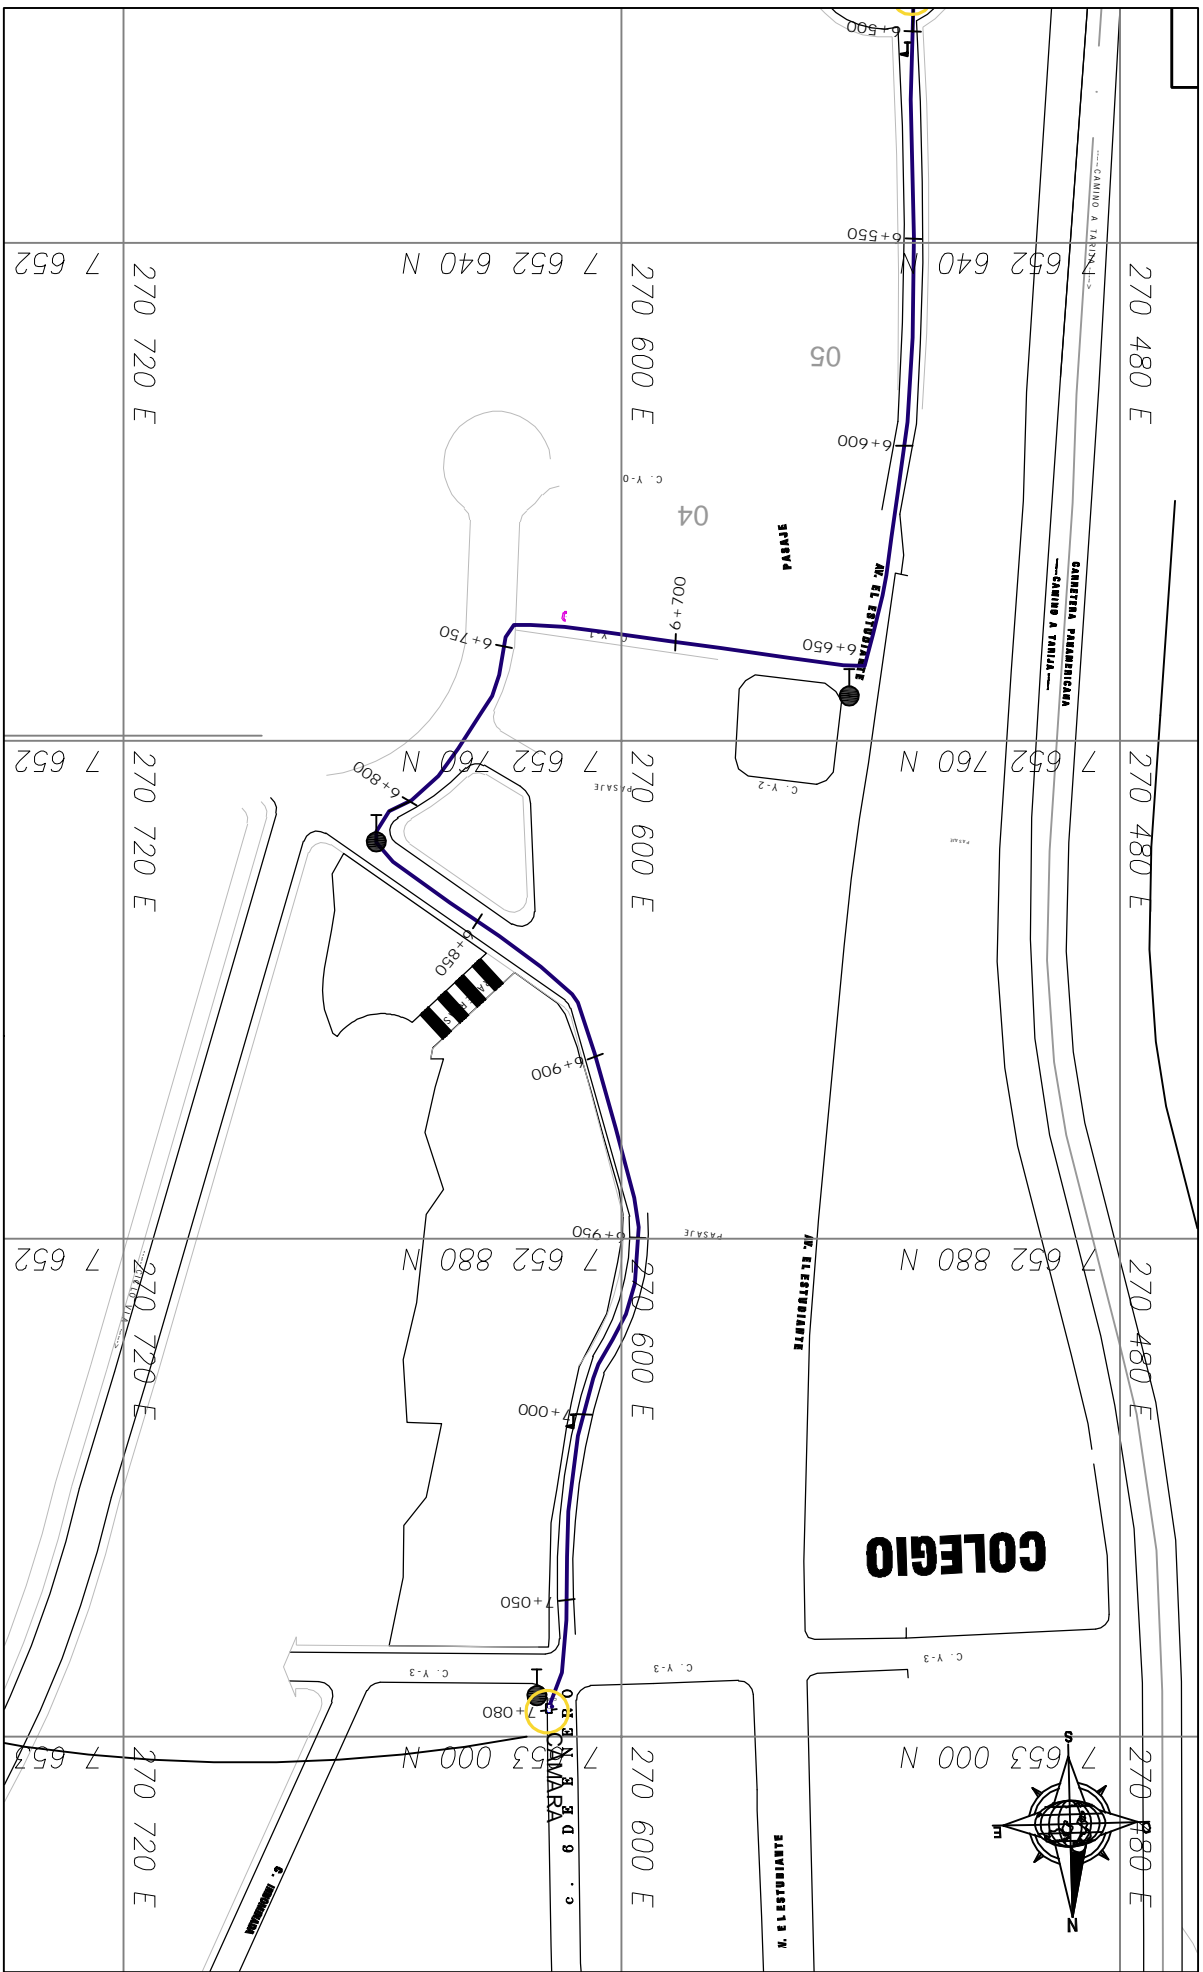

ELABORADO POR: REVISADO Y APROBADO POR:



YACIMIENTOS PETROLIFEROS FISCALES BOLIVIANOS
 GERENCIA DE REDES DE GAS Y DUCTOS
 DISTRITO REDES DE GAS CHUQUISACA



PROCESO DE CONTRATACIÓN:

OBRAS CIVILES Y MECANICAS PARA LA CONSTRUCCION DE RED PRIMARIA - EL PUENTE - LAS CARRERAS

TITULO DEL PLANO:

PLANO DE PLANTA - UBICACION INSTALACIONES (PROGRESIVAS 6+500 Y 7+080)

Departamento: Chuquisaca-Tari
 Provincia: Sub Chir-Mendez
 Municipio: Las Carreras-El Pue
 Localidad: Las Carreras-El Pue

ANEXO 4
 Plano 23 de 24