
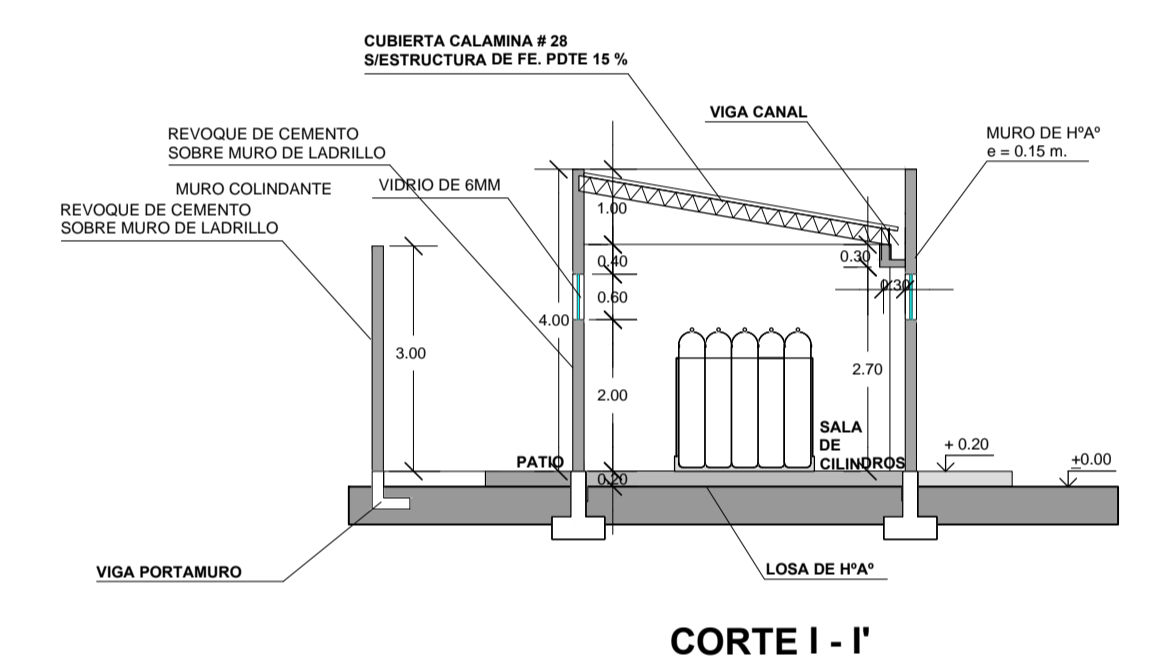
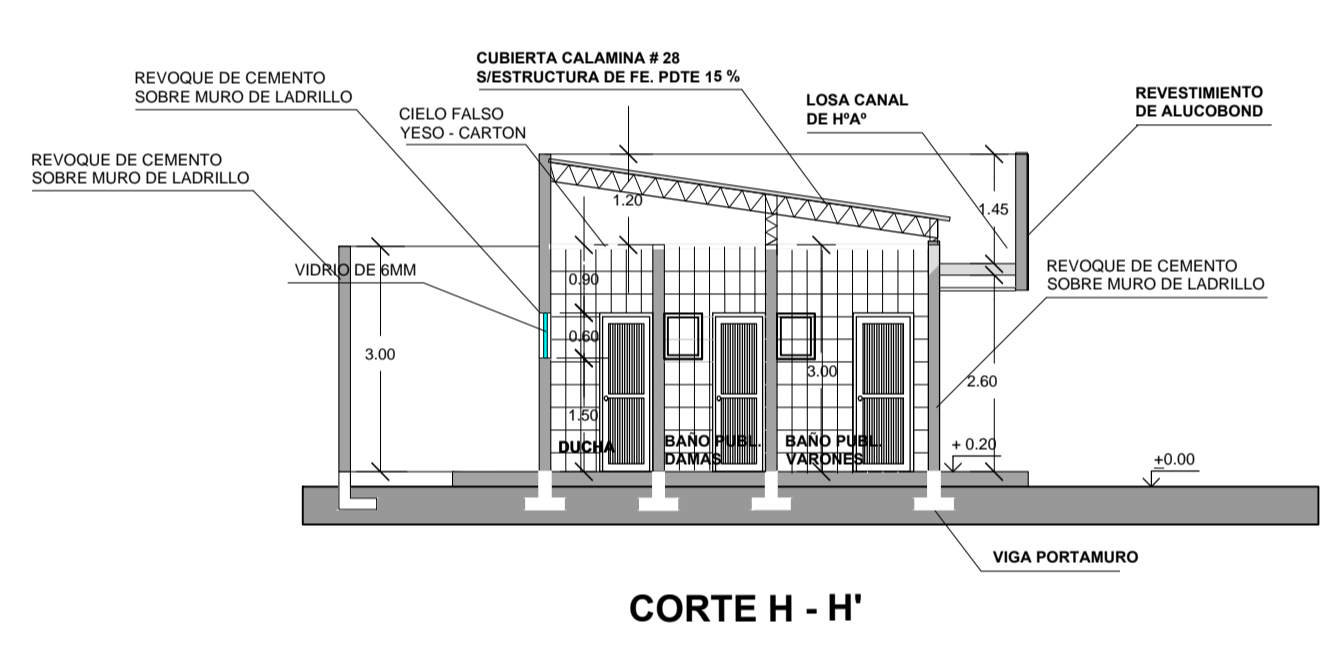
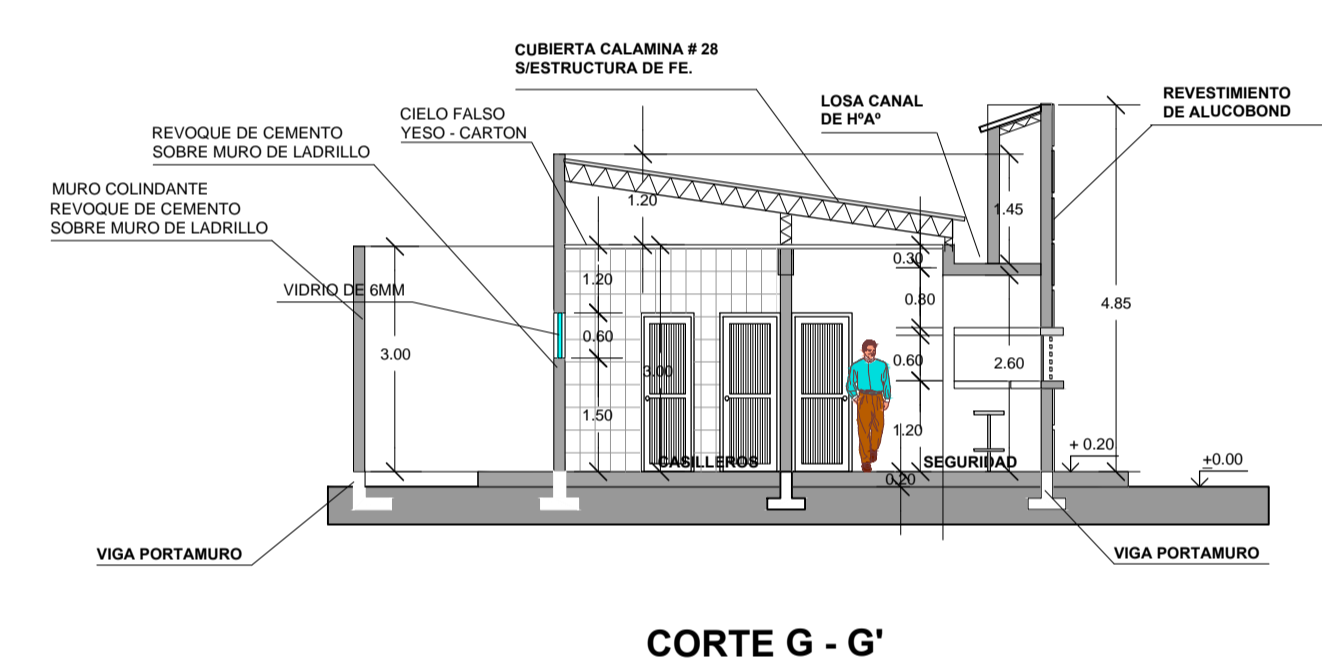
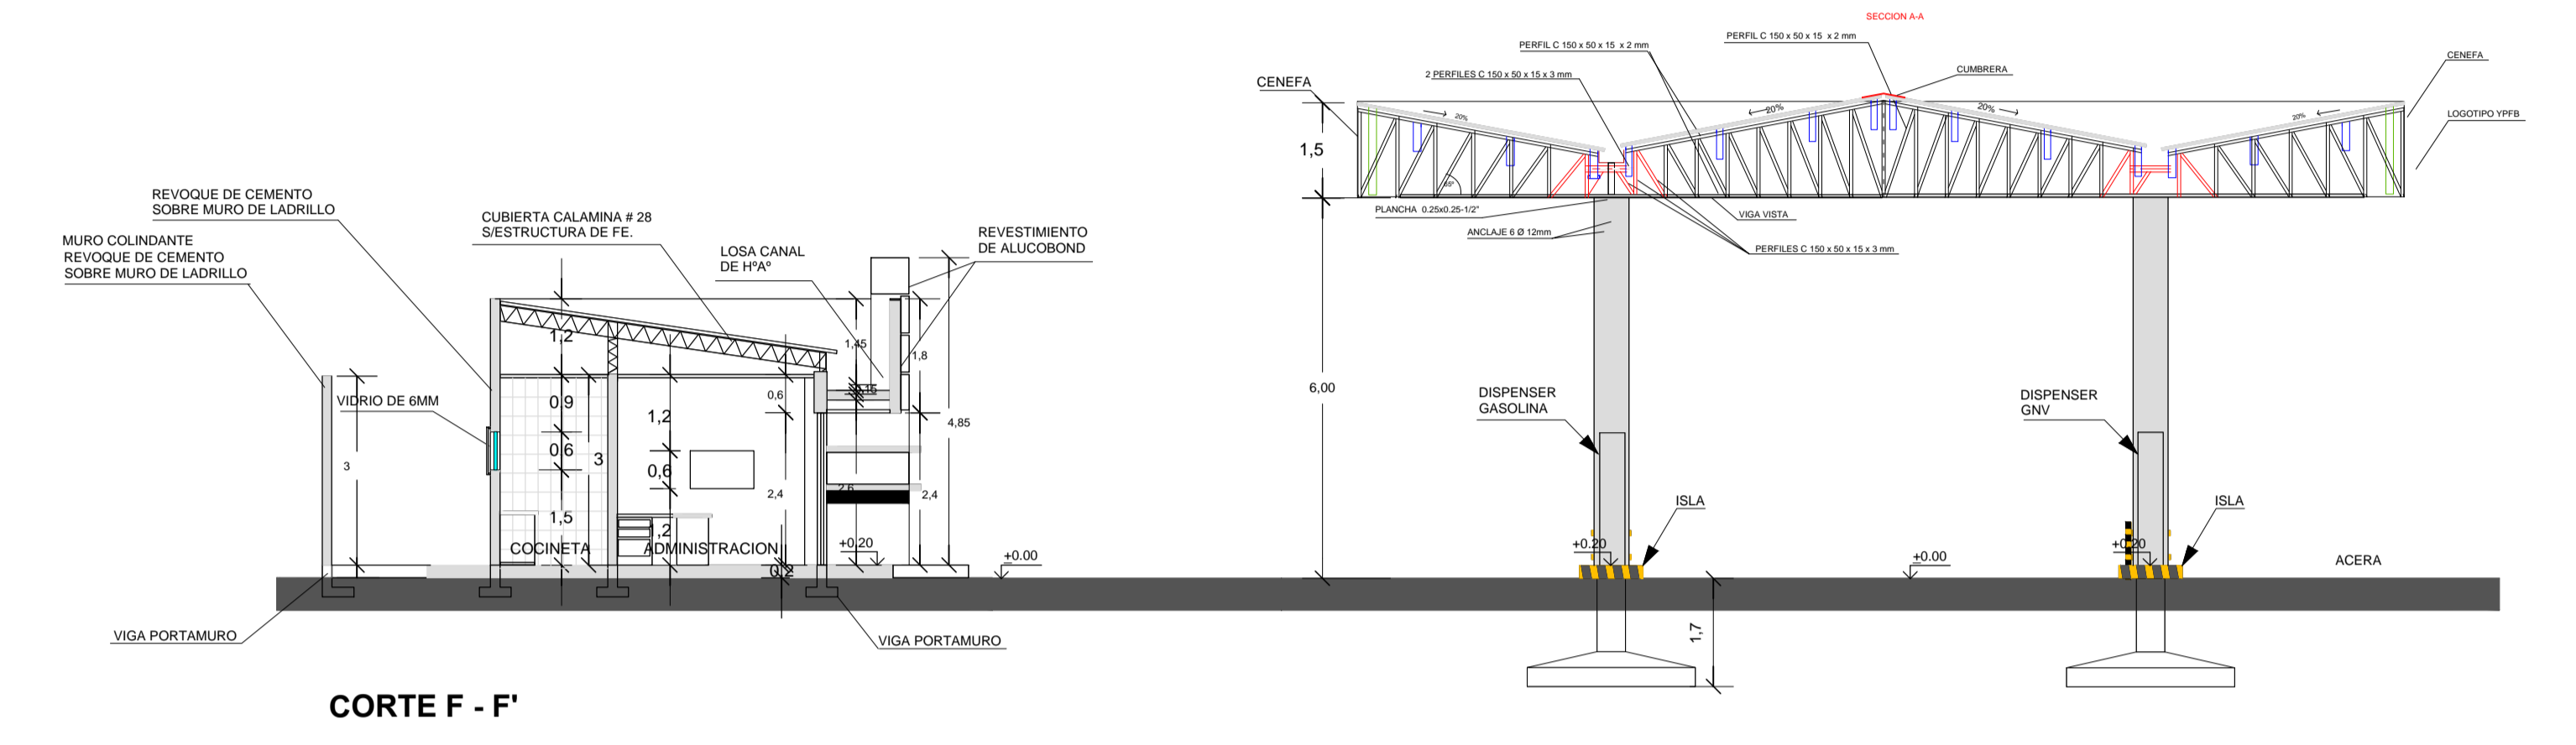
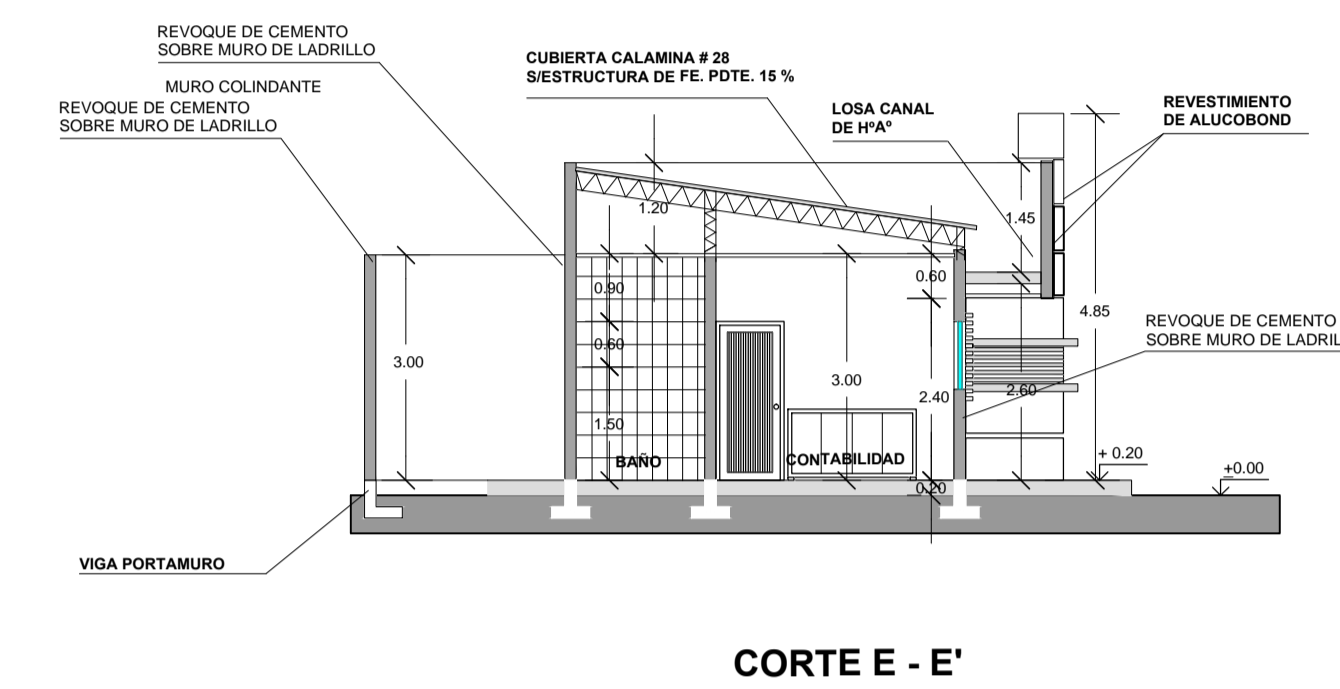
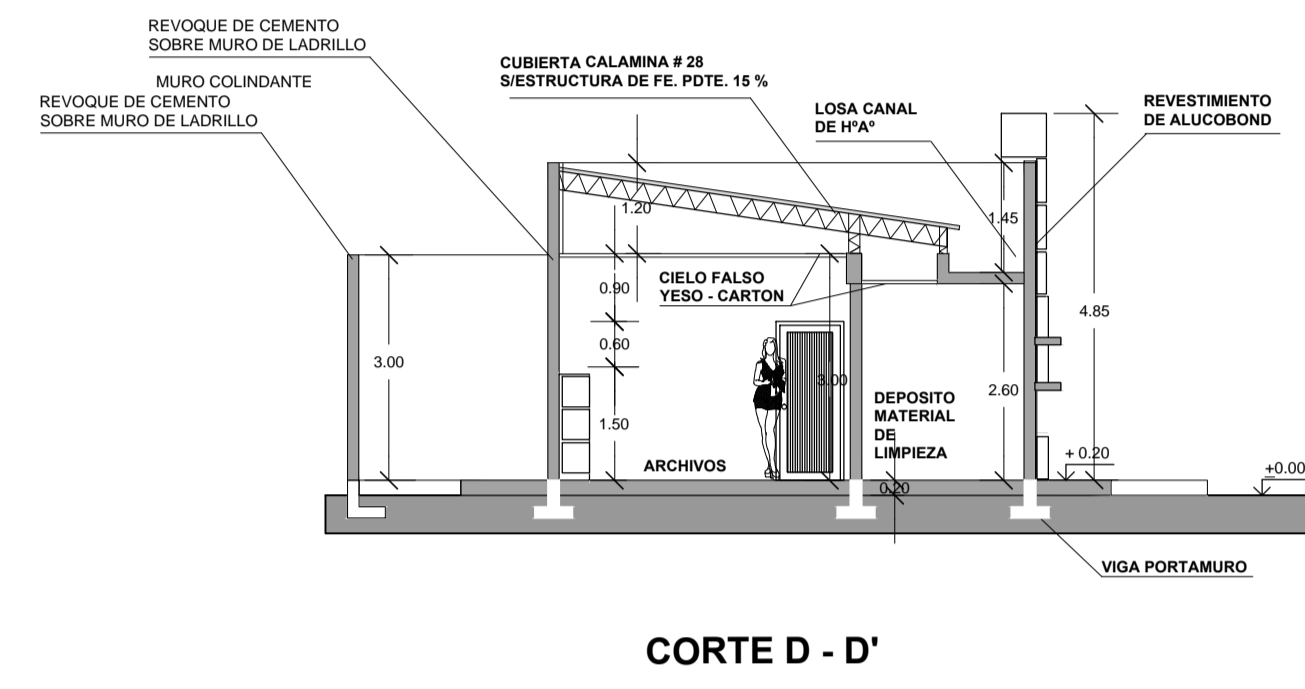
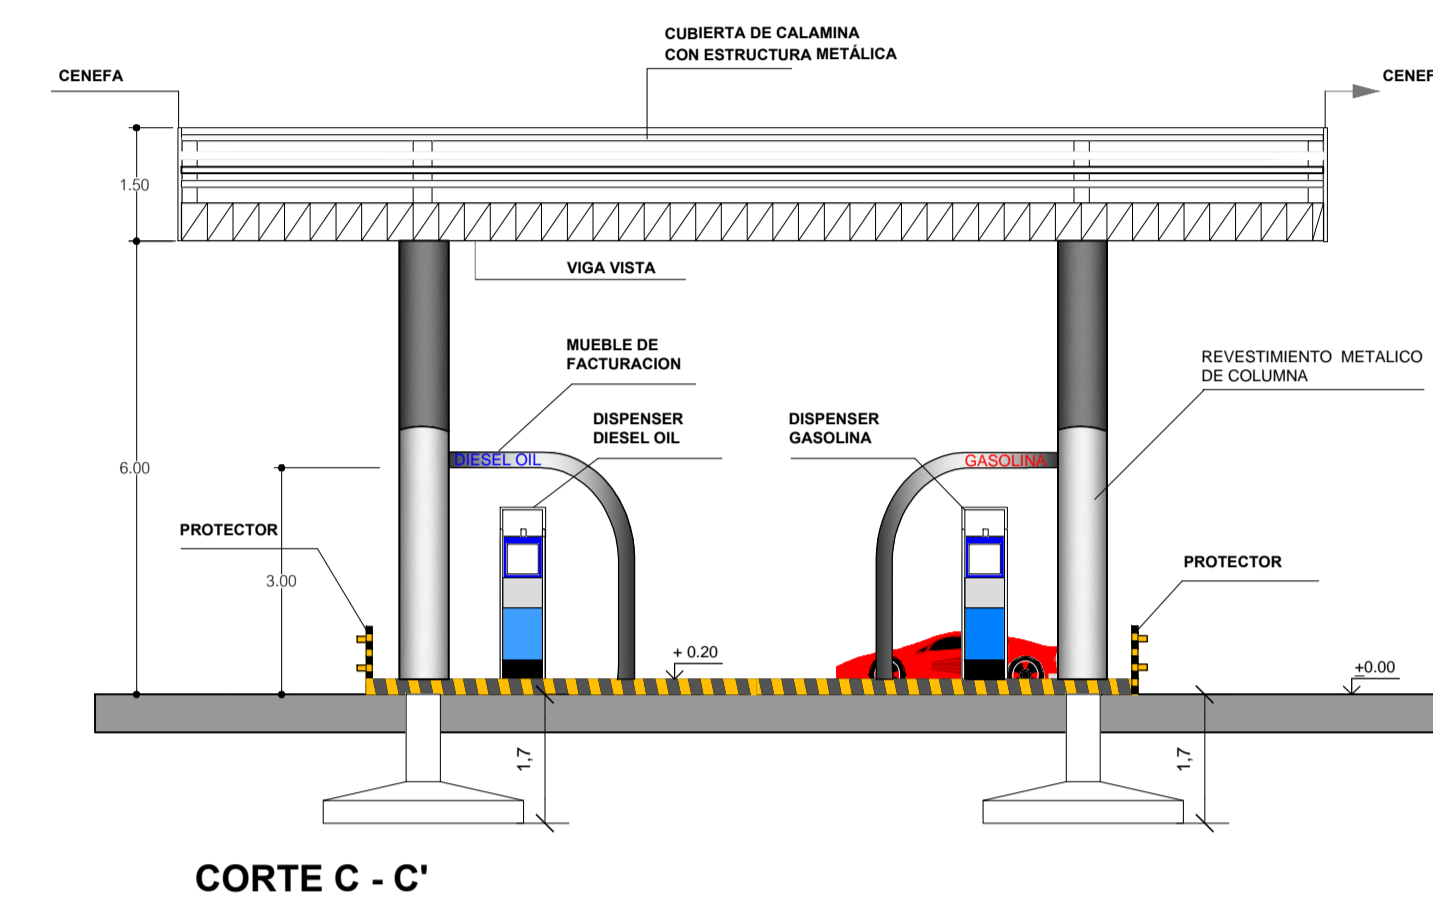
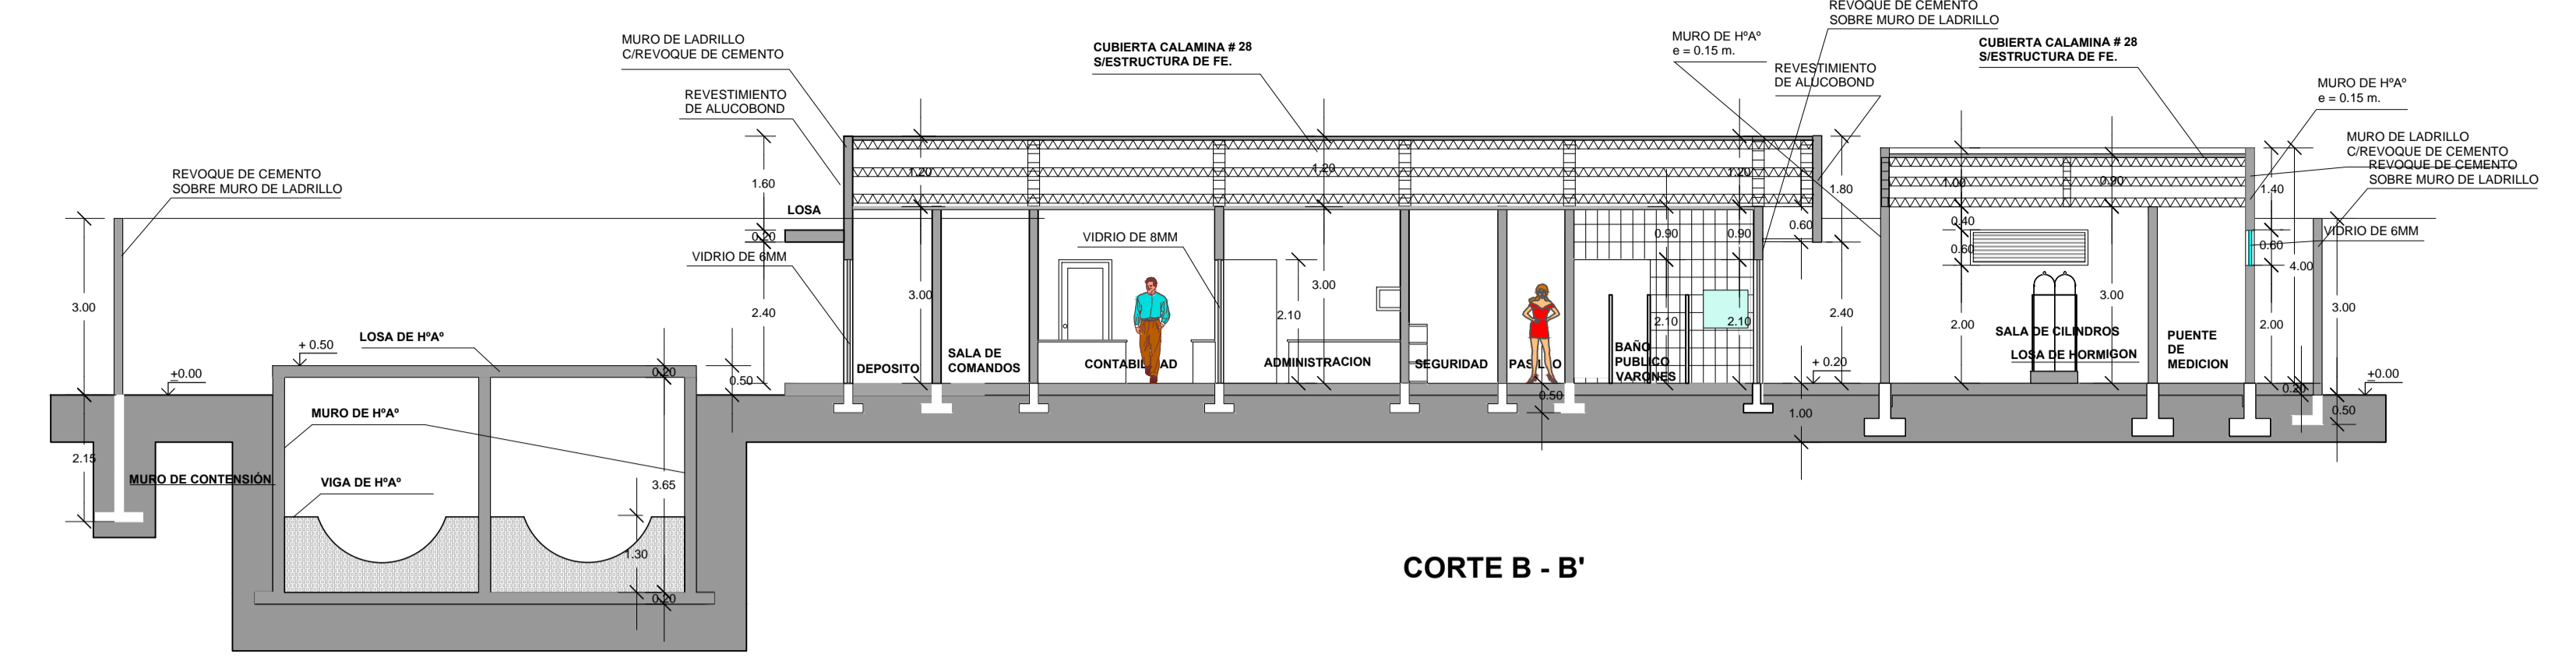






CORTES

ESC. 1 : 100

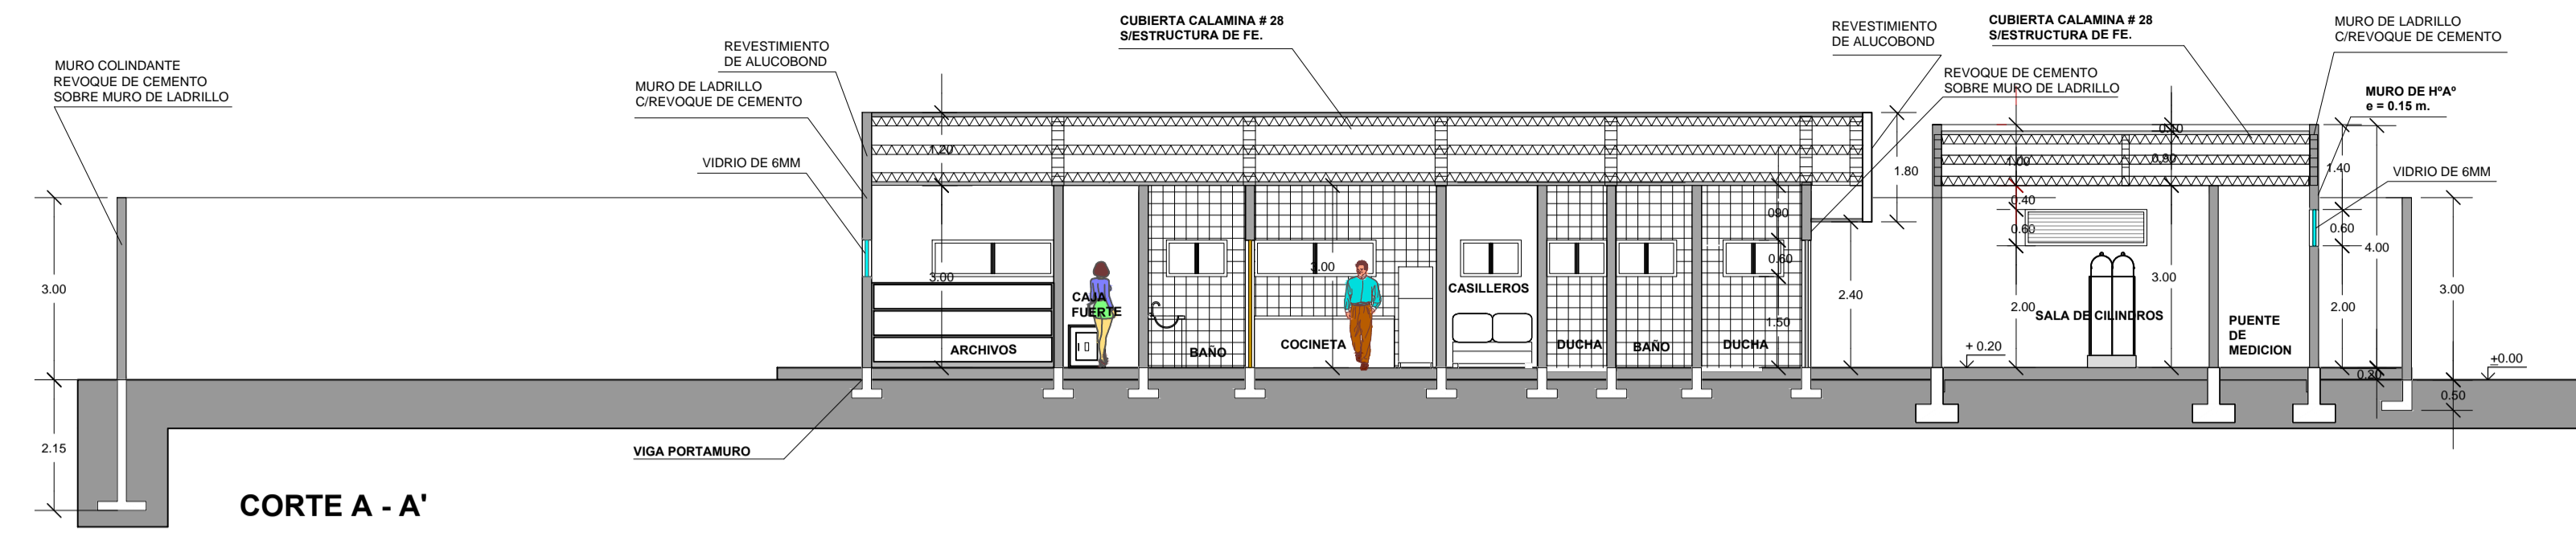

FACHADAS

ESC. 1 : 100

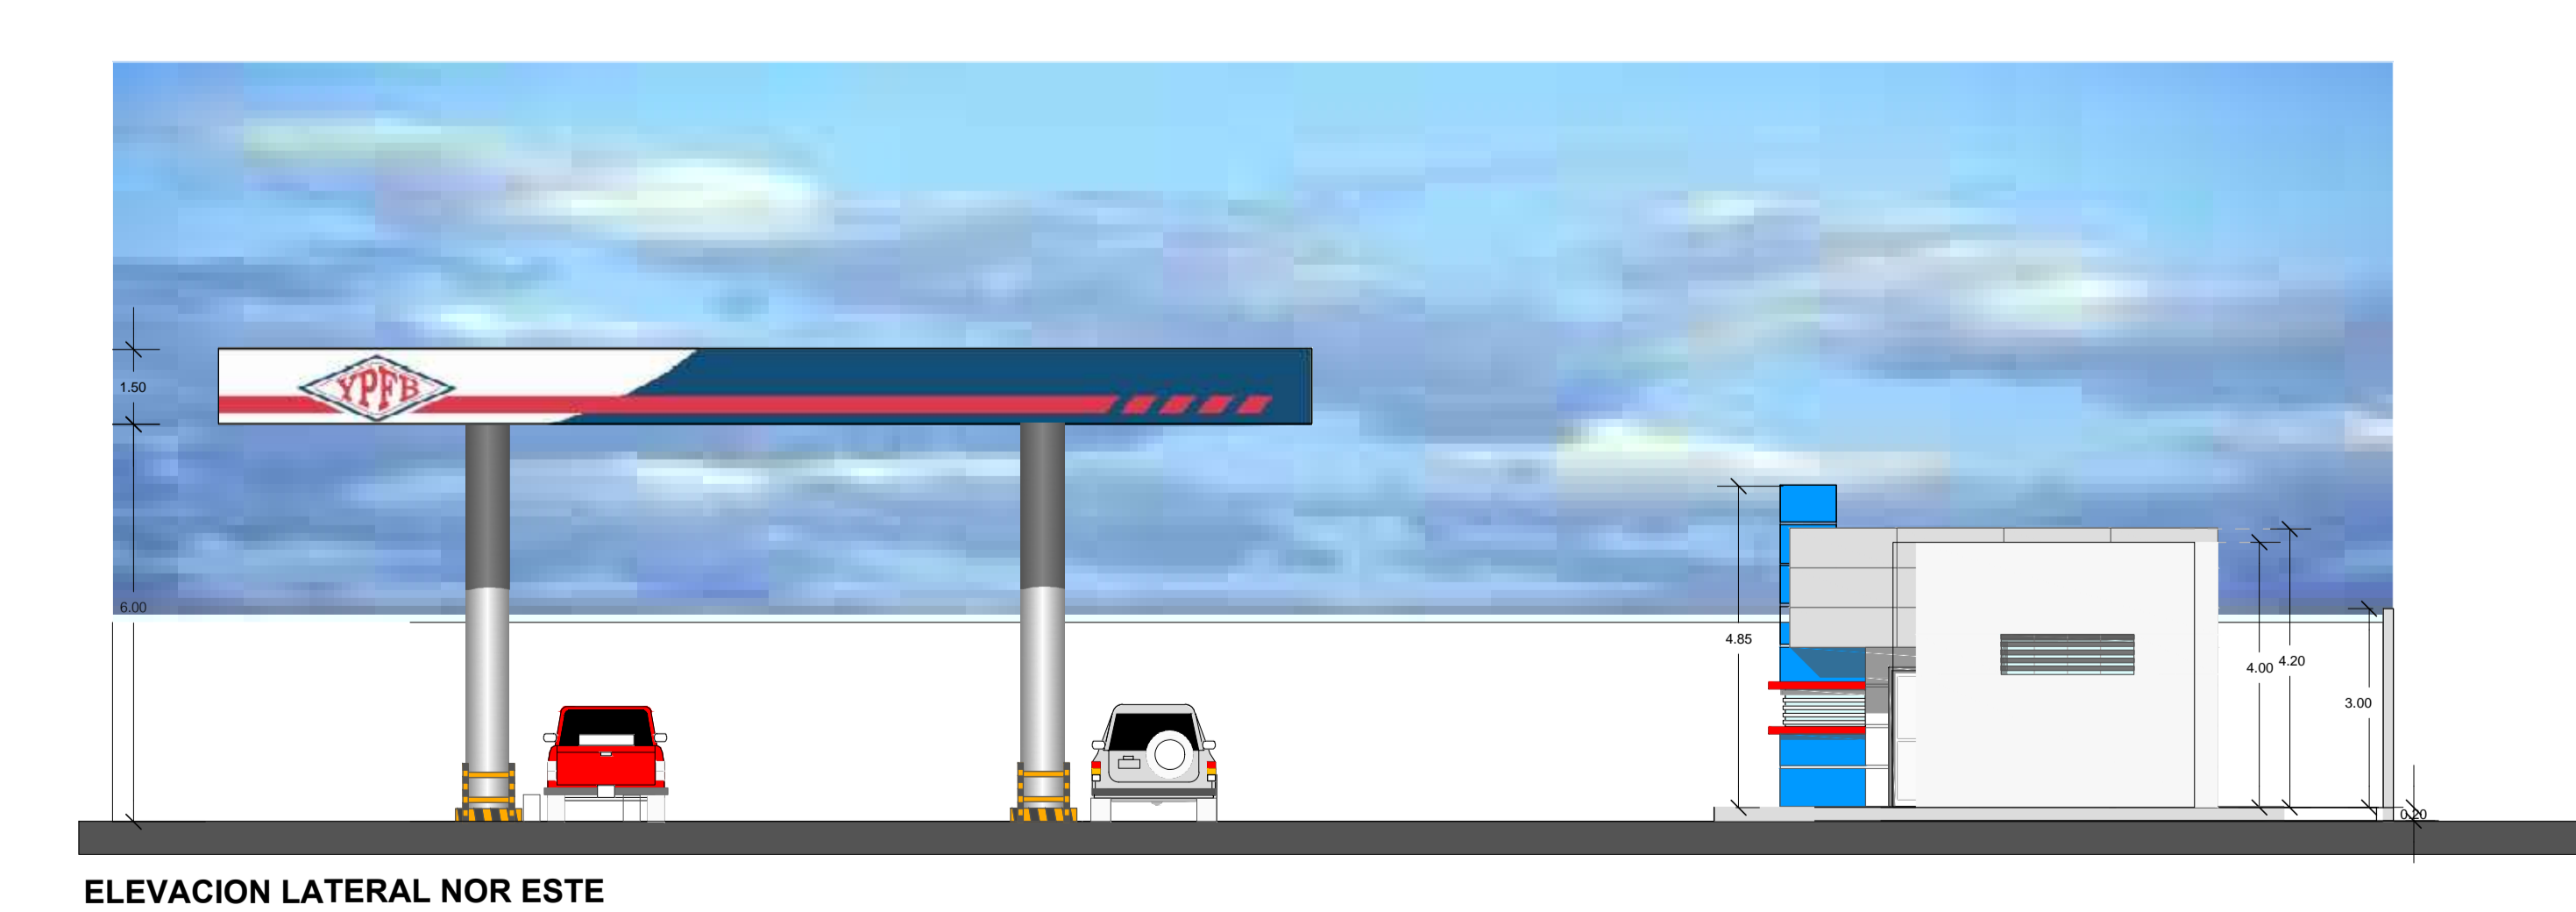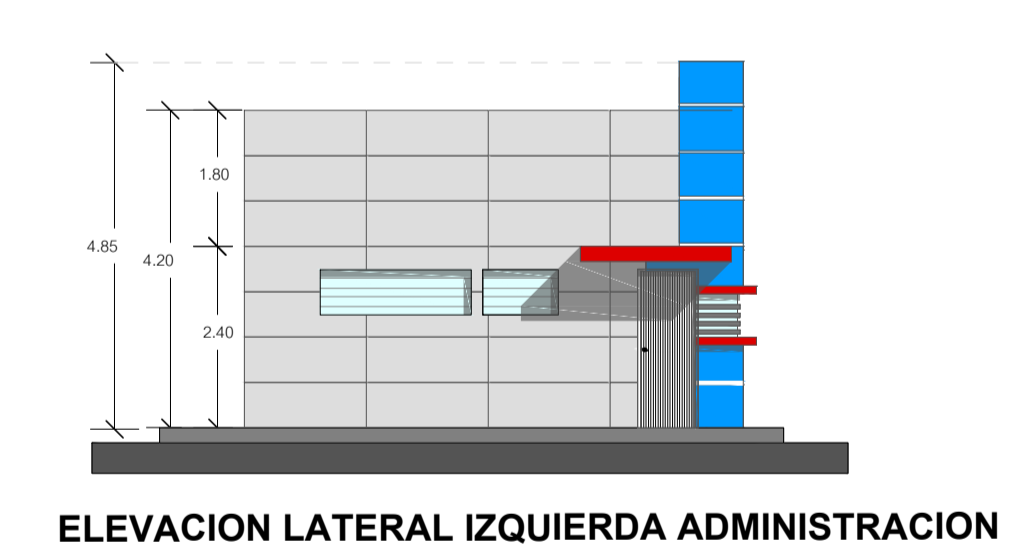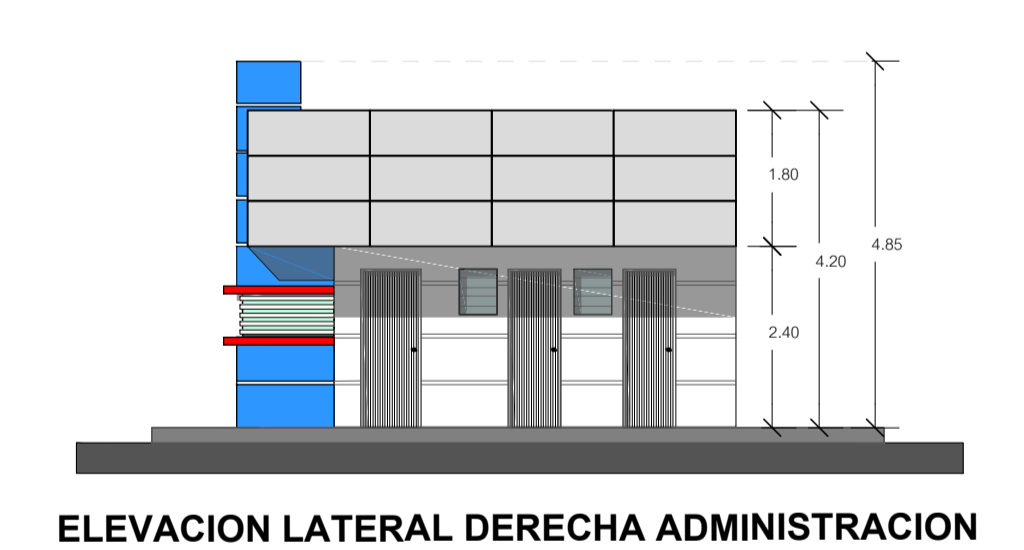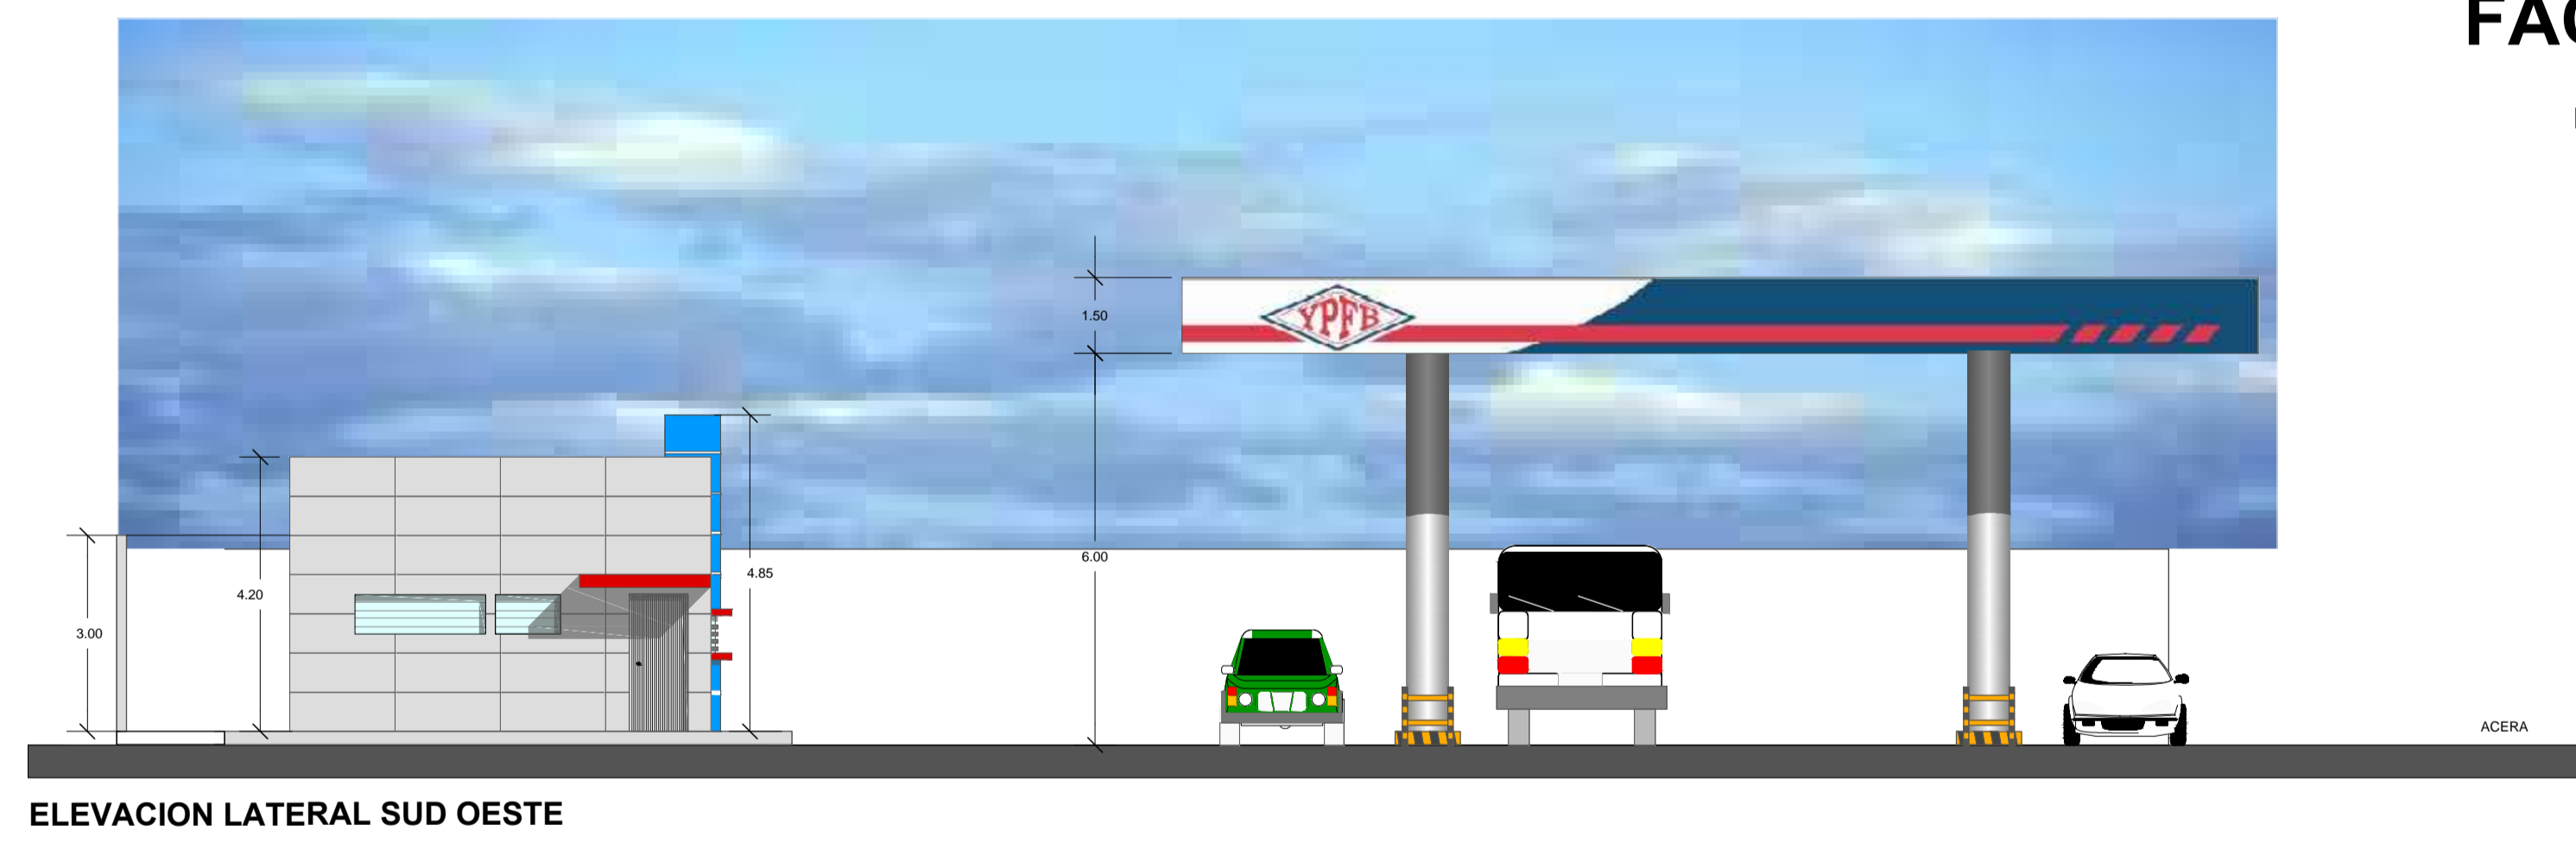


ELABORADO POR	FECHA	FIRMA
DISEÑO		
DIBUJO		
SUP.	REVISADO POR	FECHA
		FIRMA

YACIMIENTOS PETROLIFEROS FISCALES
BOLIVIANOS
GERENCIA NACIONAL DE COMERCIALIZACION
DIRECCION NACIONAL DE DISTRITOS COMERCIALES
UNIDAD TECNICA DE PROYECTOS



ESTUDIO
DISEÑO FINAL
PARA LA CONSTRUCCION DE ESTACION DE SERVICIO EN CABEZAS
GERENTE DE PROYECTO

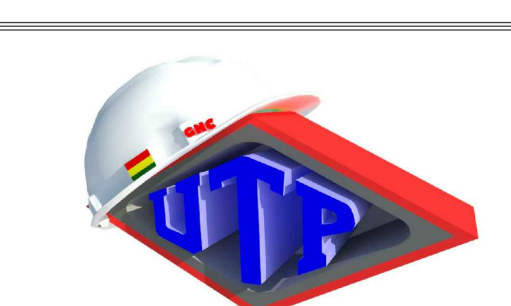

TITULO	PROYECTO ARQUITECTONICO	
CORTES Y ELEVACIONES		Nº DE LAMINA
ESCALA	1 : 100	03/08