



PLANO DE DETALLES CONSTRUCTIVOS


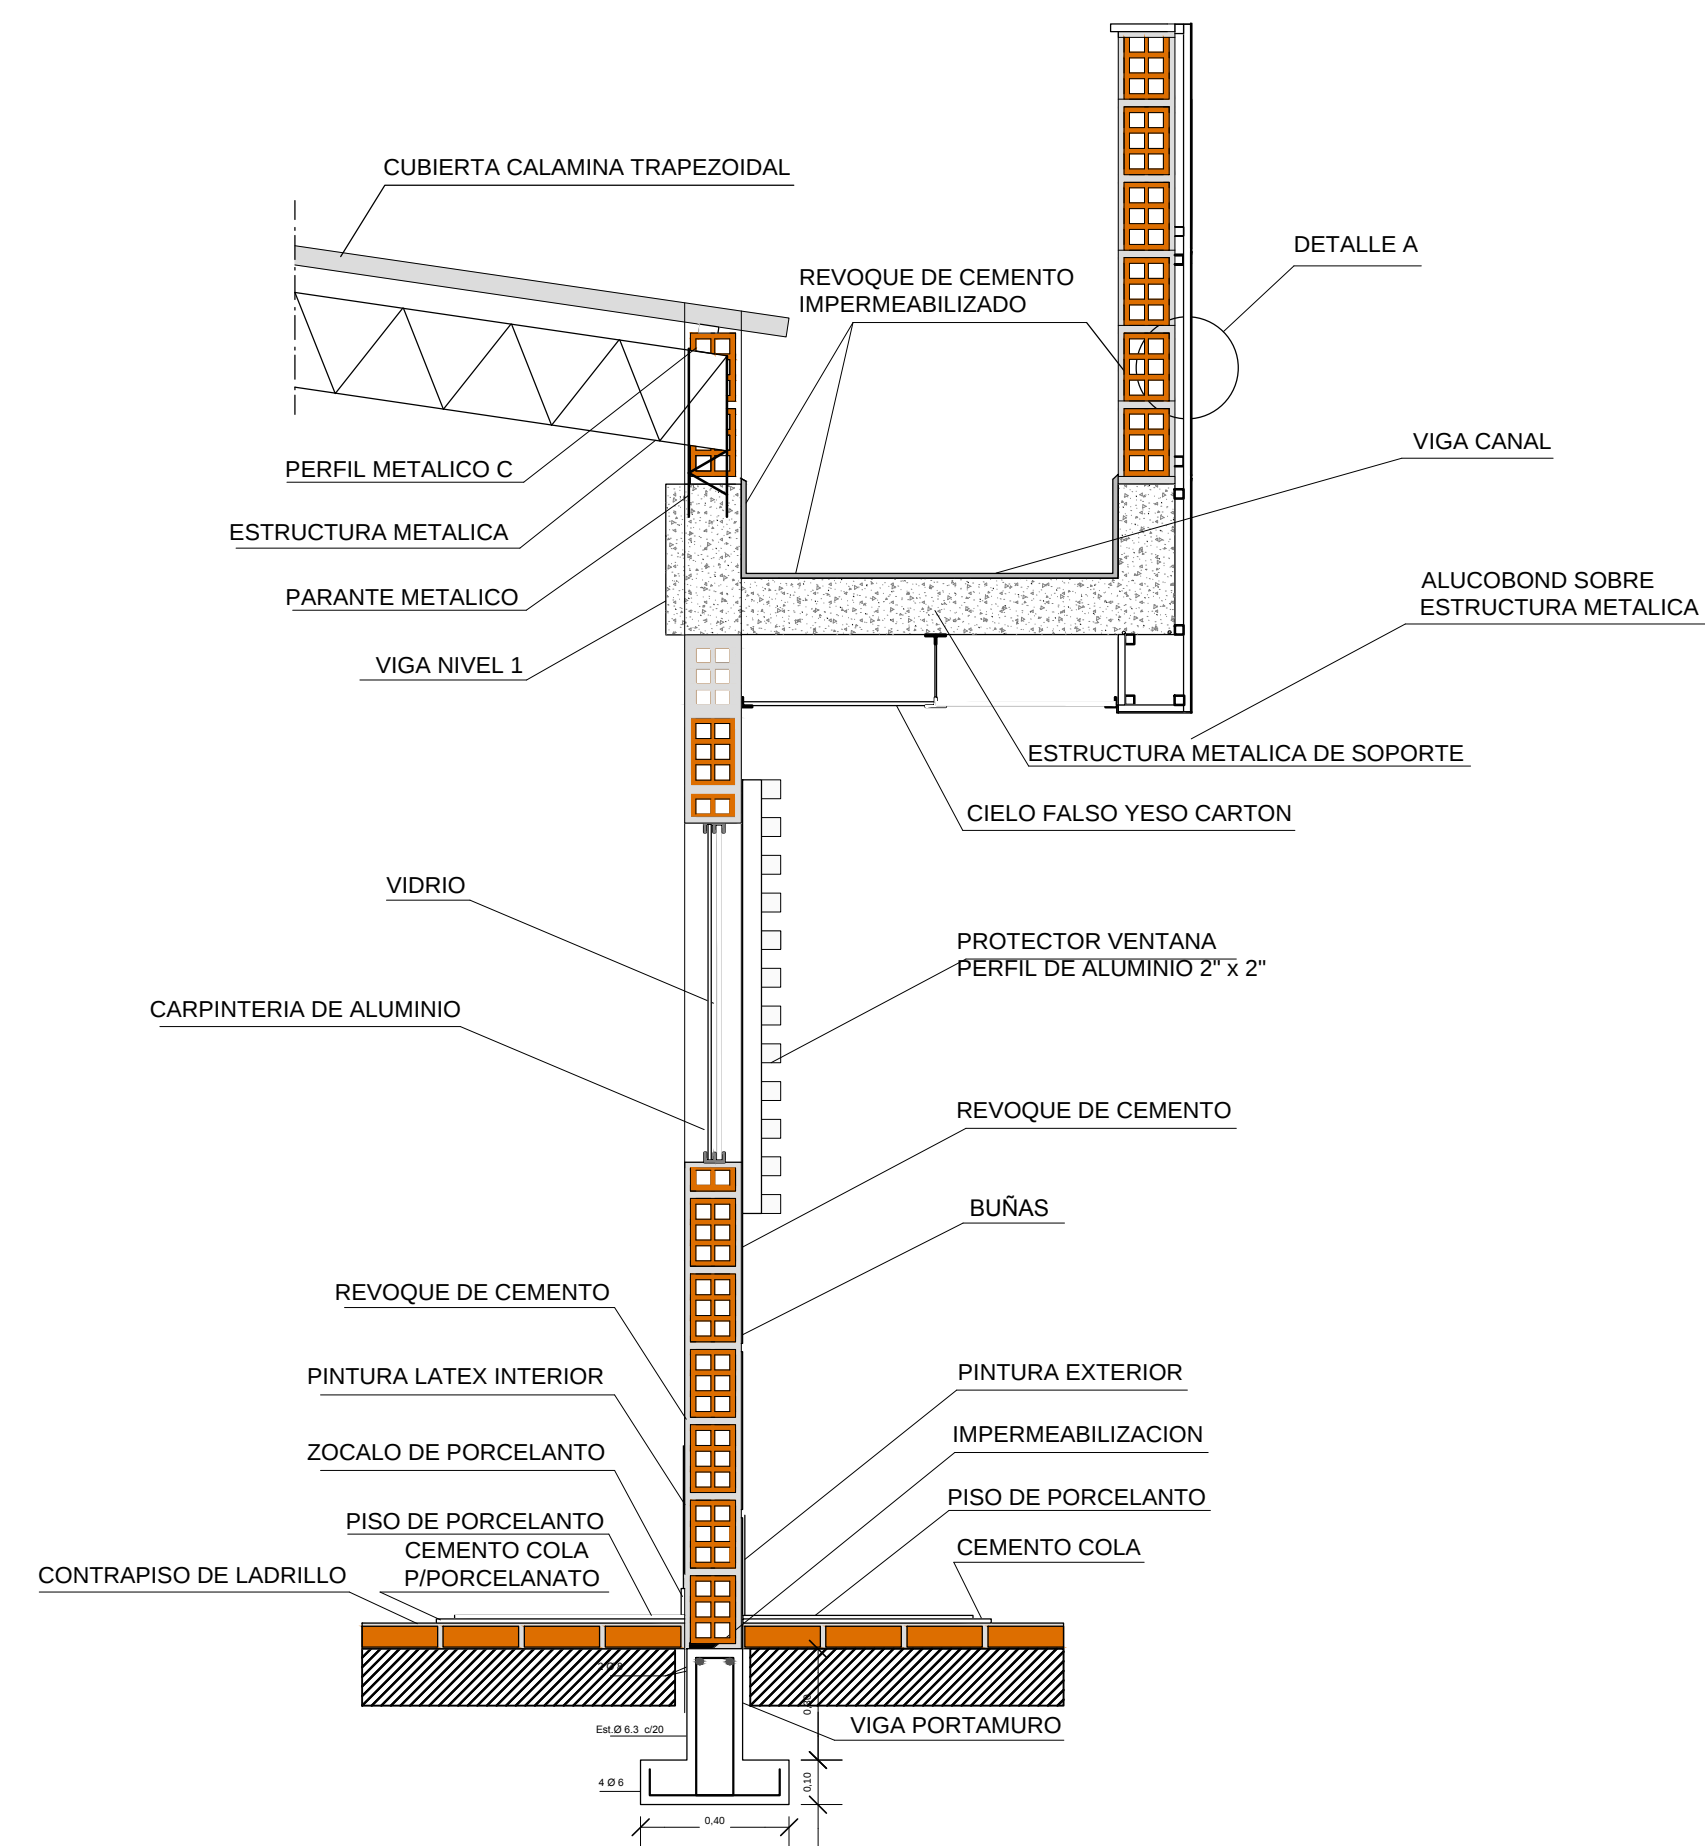


CORTE DE BORDE A - A'
Esc. 1:20

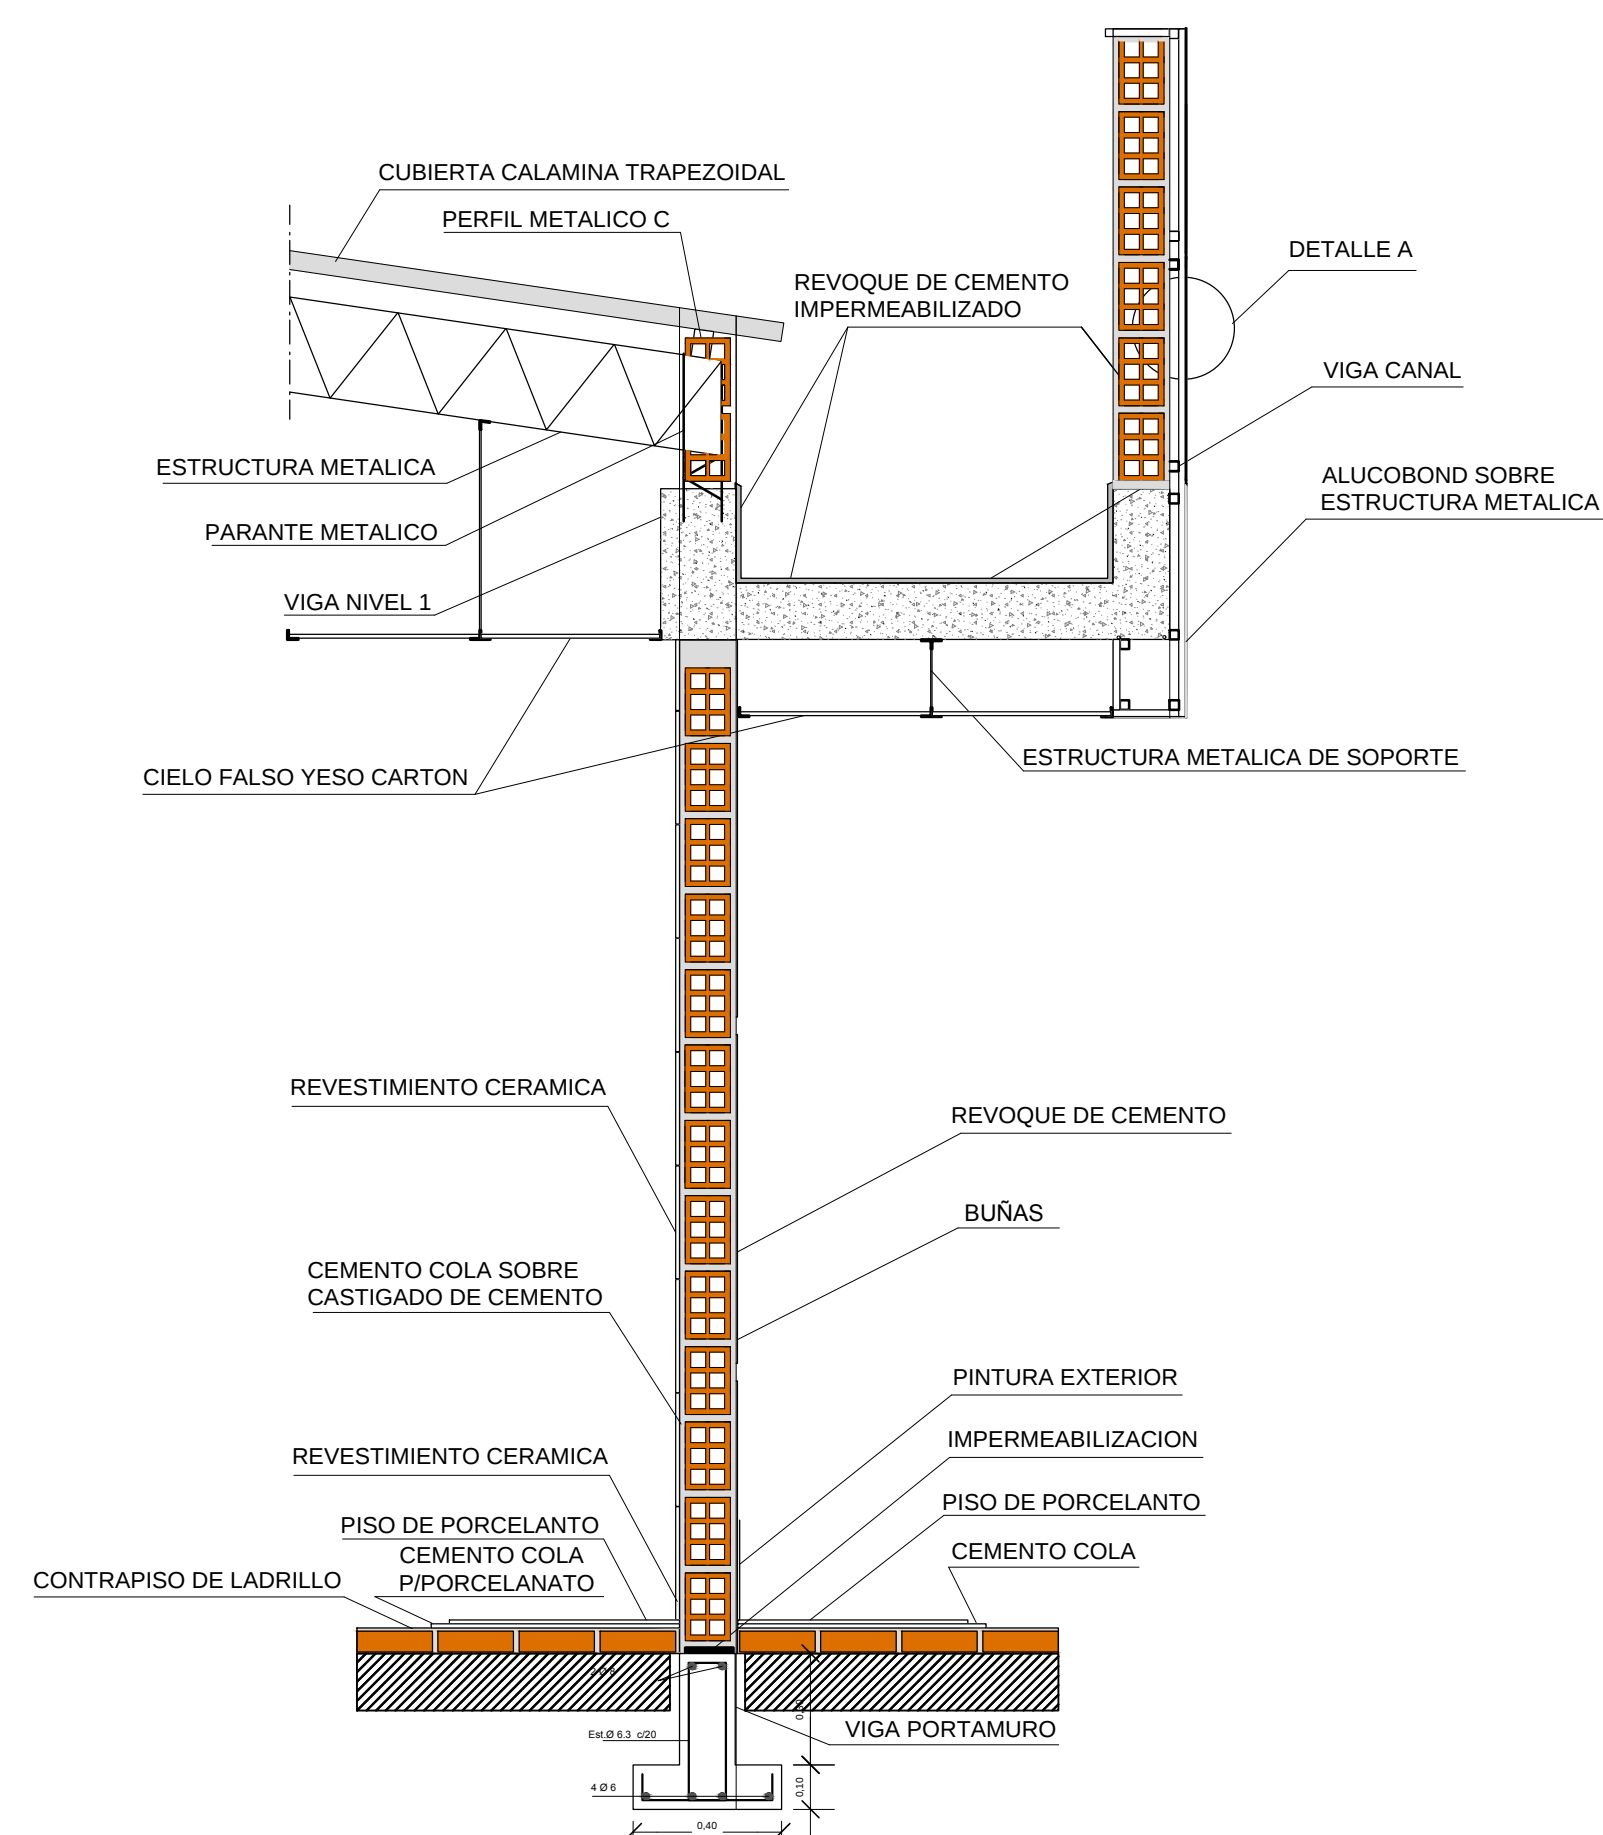



CORTE DE BORDE B - B'
Esc. 1:20

DETALLE A

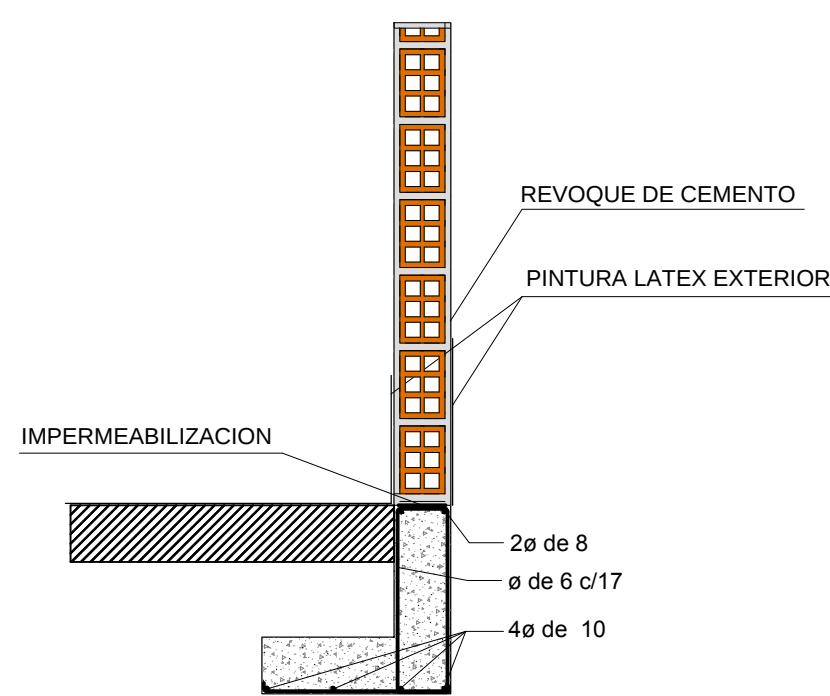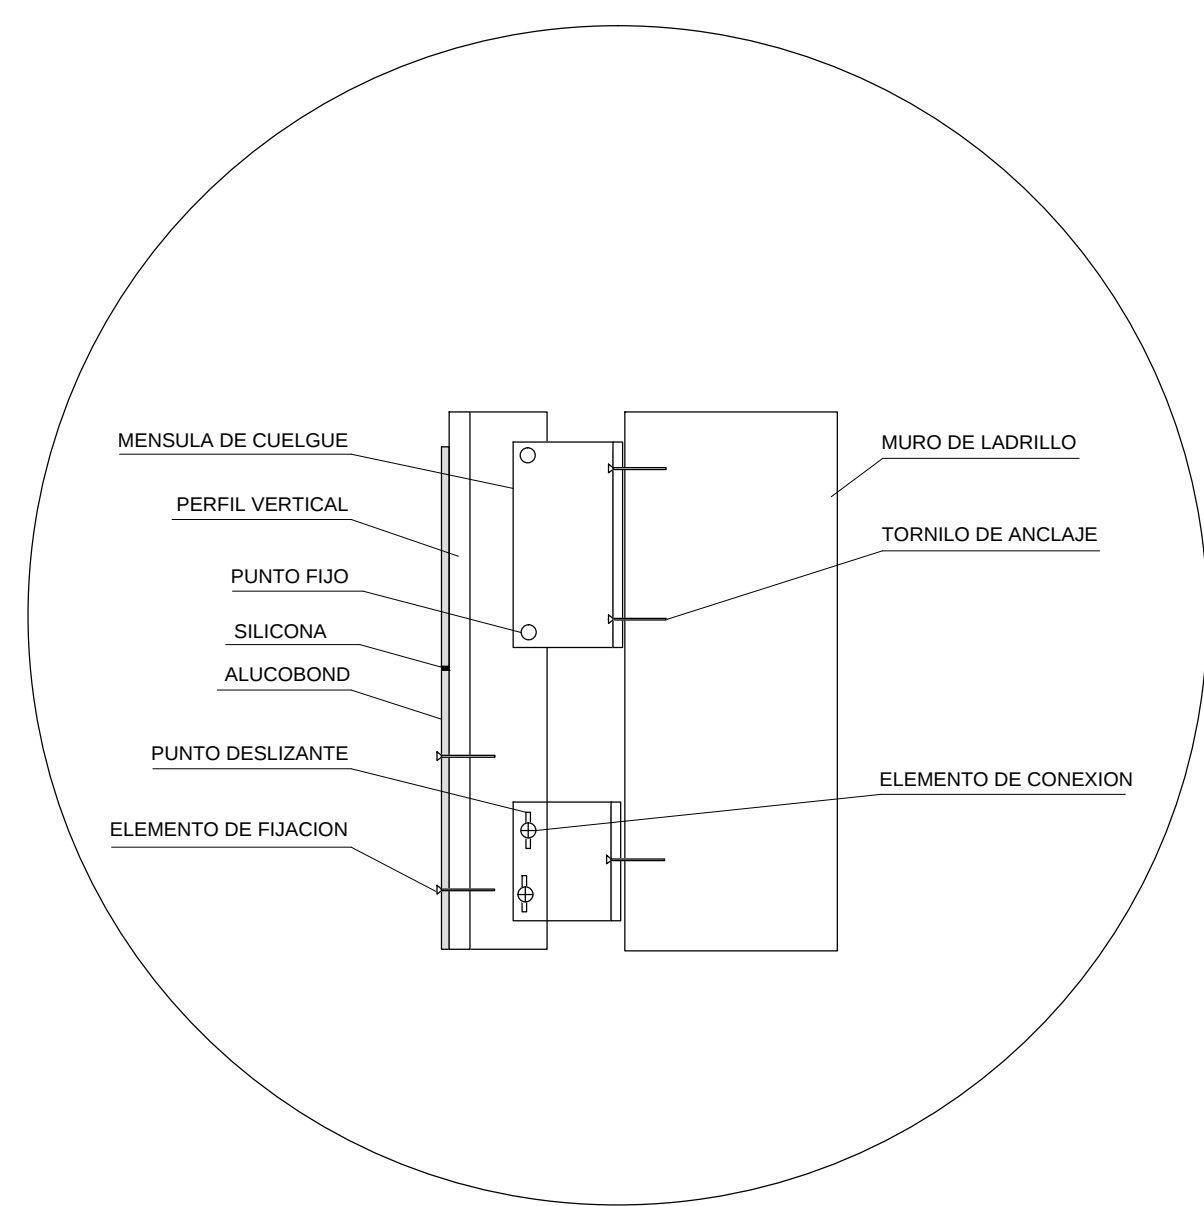

CORTE DE BORDE MURO PERIMETRAL D - D'
Esc. 1:20

DETALLE A
PERSPECTIVA

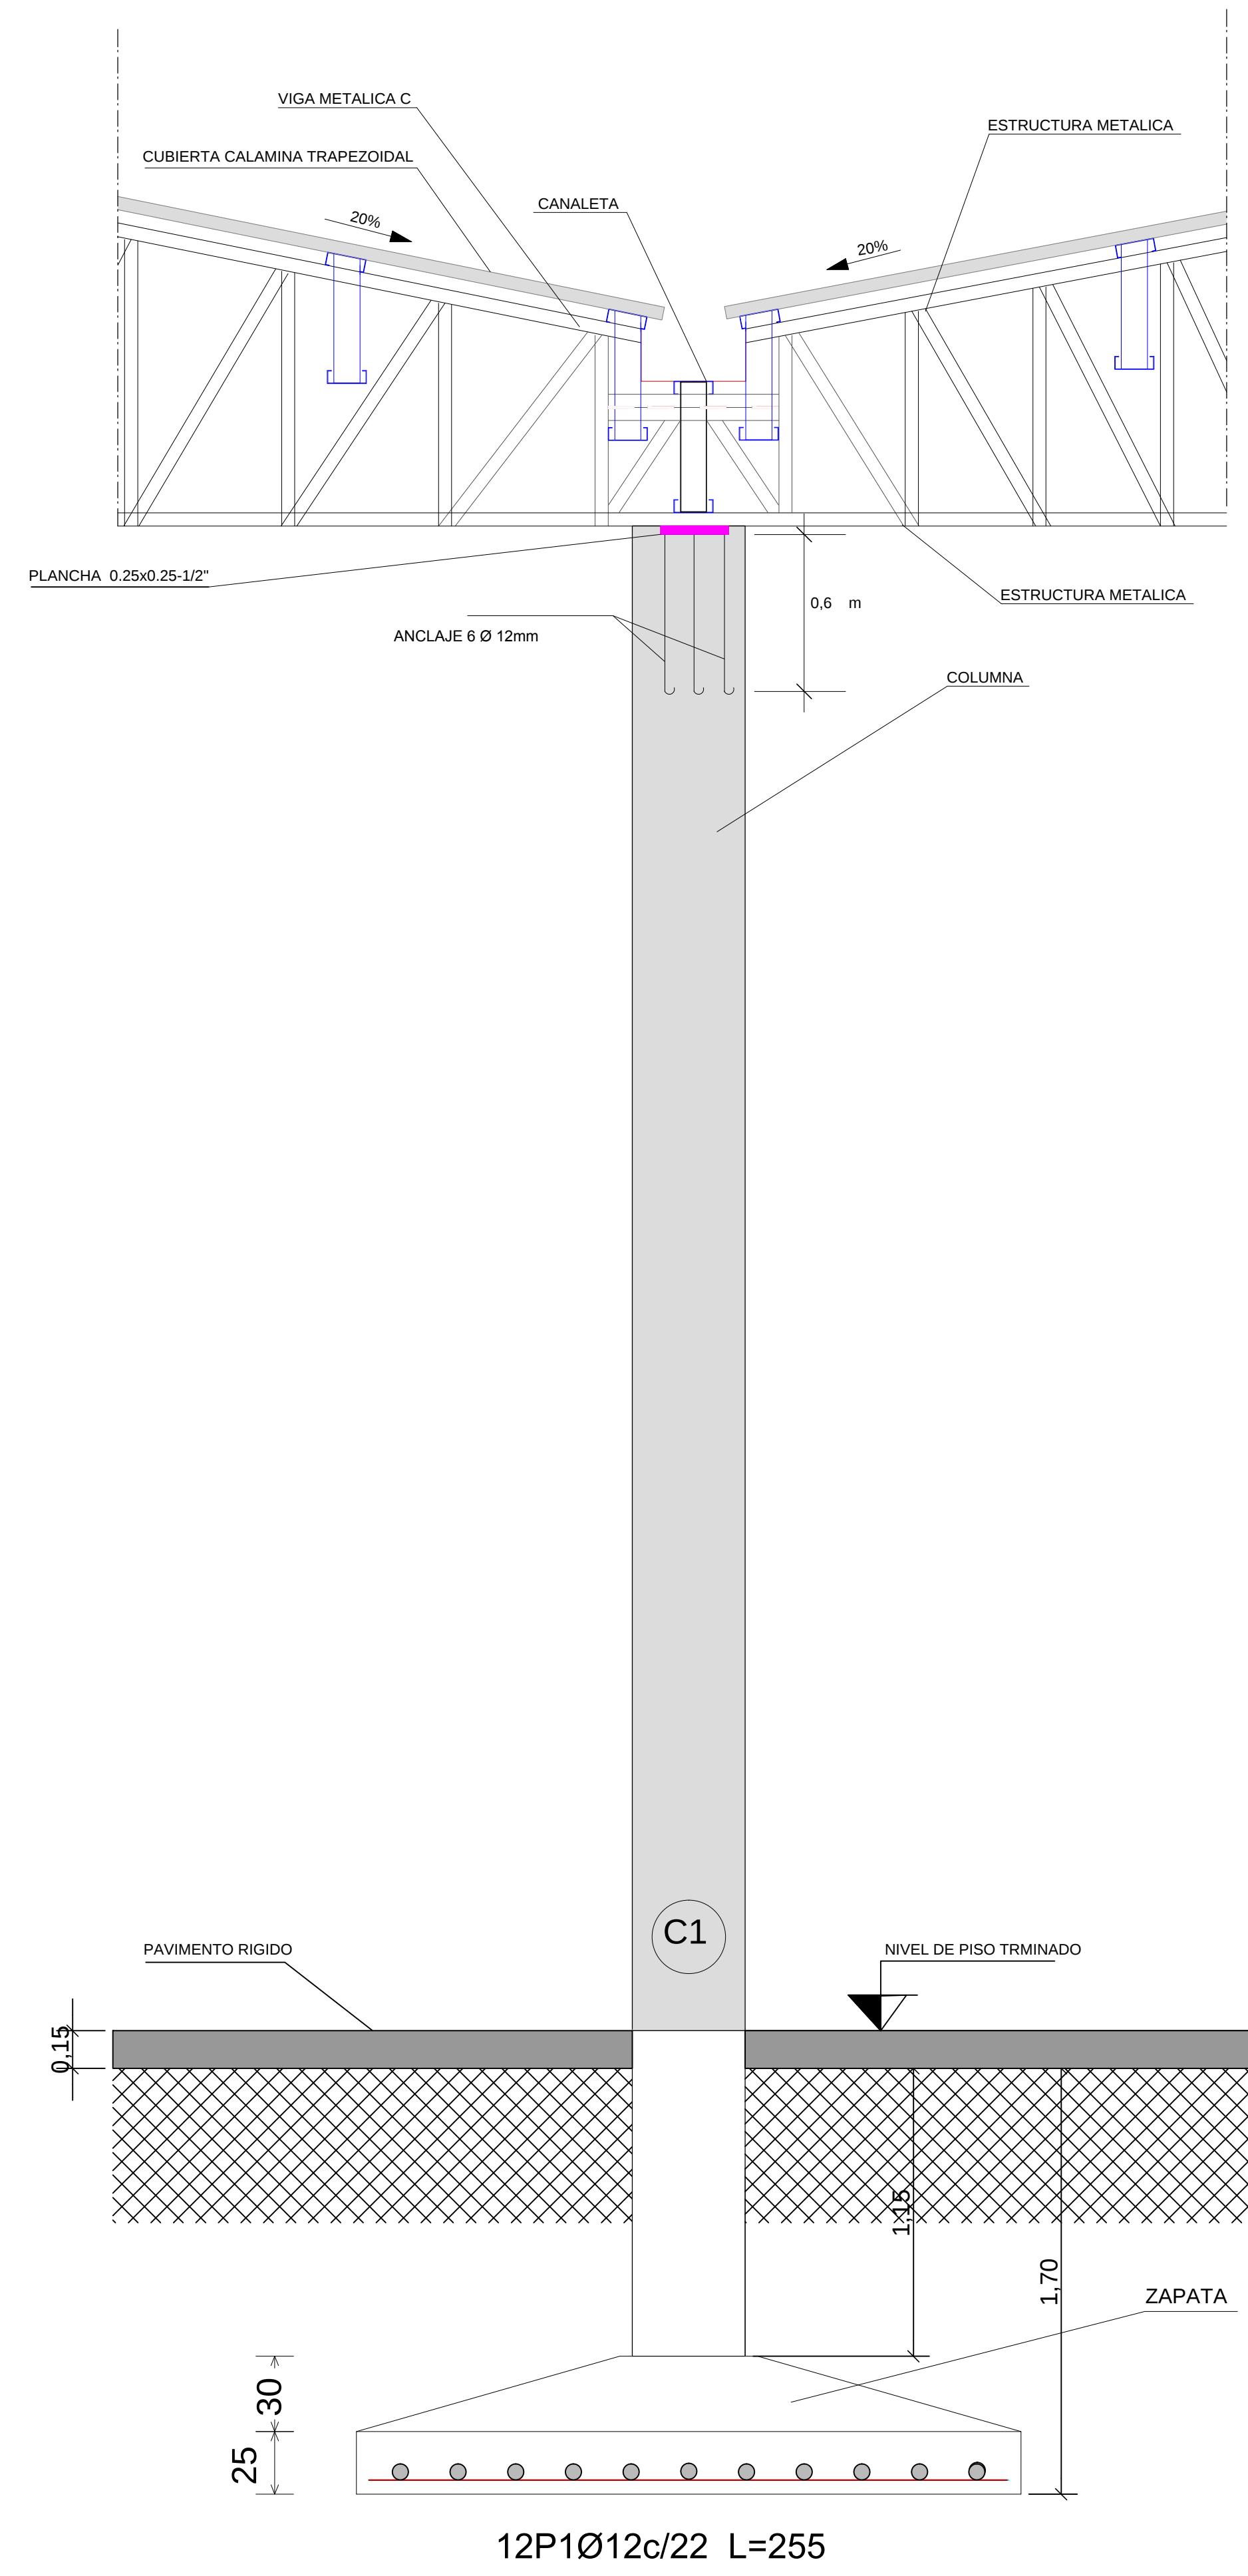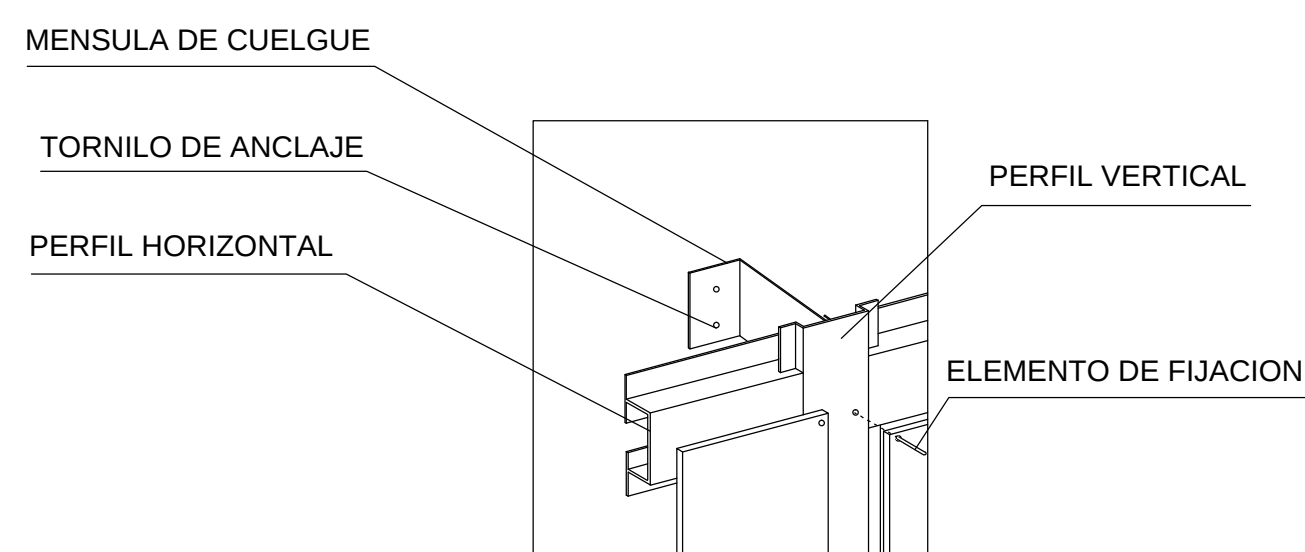

CORTE DE BORDE C-C'
Esc. 1:20

CODIGO DE ARMADO



ELABORADO POR	FECHA	FIRMA
DISEÑO		
DIBUJO		
SUP.	REVISADO POR	FECHA
		FIRMA

YACIMIENTOS PETROLIFEROS FISCALES
BOLIVIANOS
GERENCIA NACIONAL DE COMERCIALIZACION
DIRECCION NACIONAL DE DISTRITOS COMERCIALES
UNIDAD TECNICA DE PROYECTOS



ESTUDIO	DISEÑO FINAL PARA LA CONSTRUCCION DE ESTACION DE SERVICIO EN CABEZAS
GERENTE DE PROYECTO	



TITULO	PROYECTO ARQUITECTONICO	Nº DE LAMINA
PLANO DE DETALLES CONSTRUCTIVOS		07/08
ESCALA	1: 200 1: 20	