

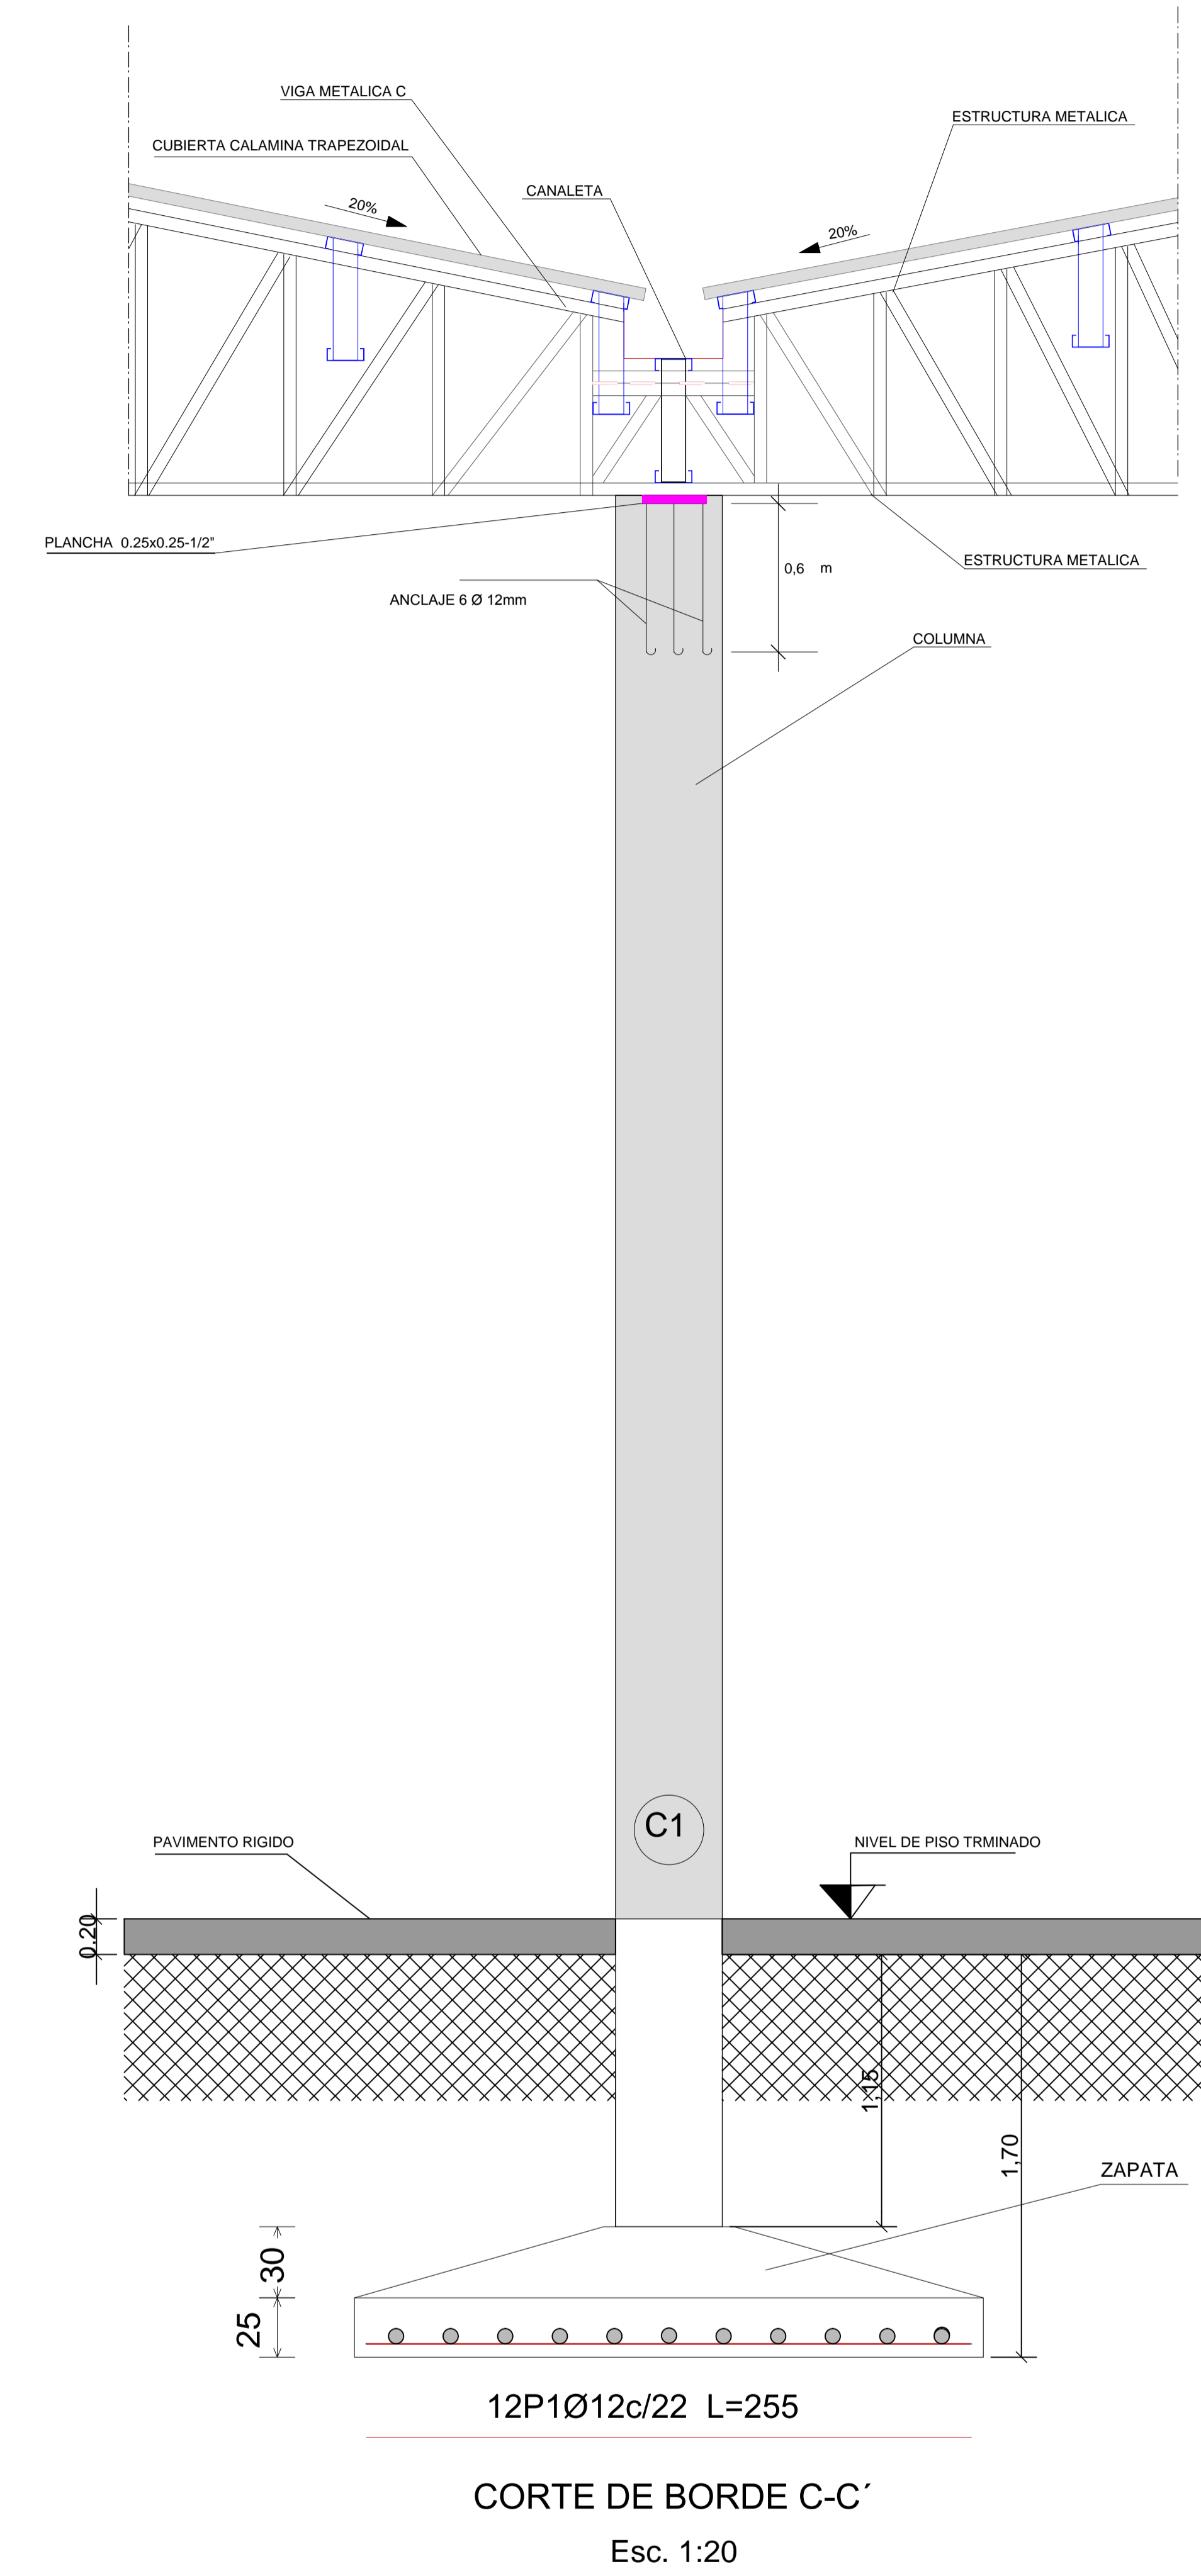
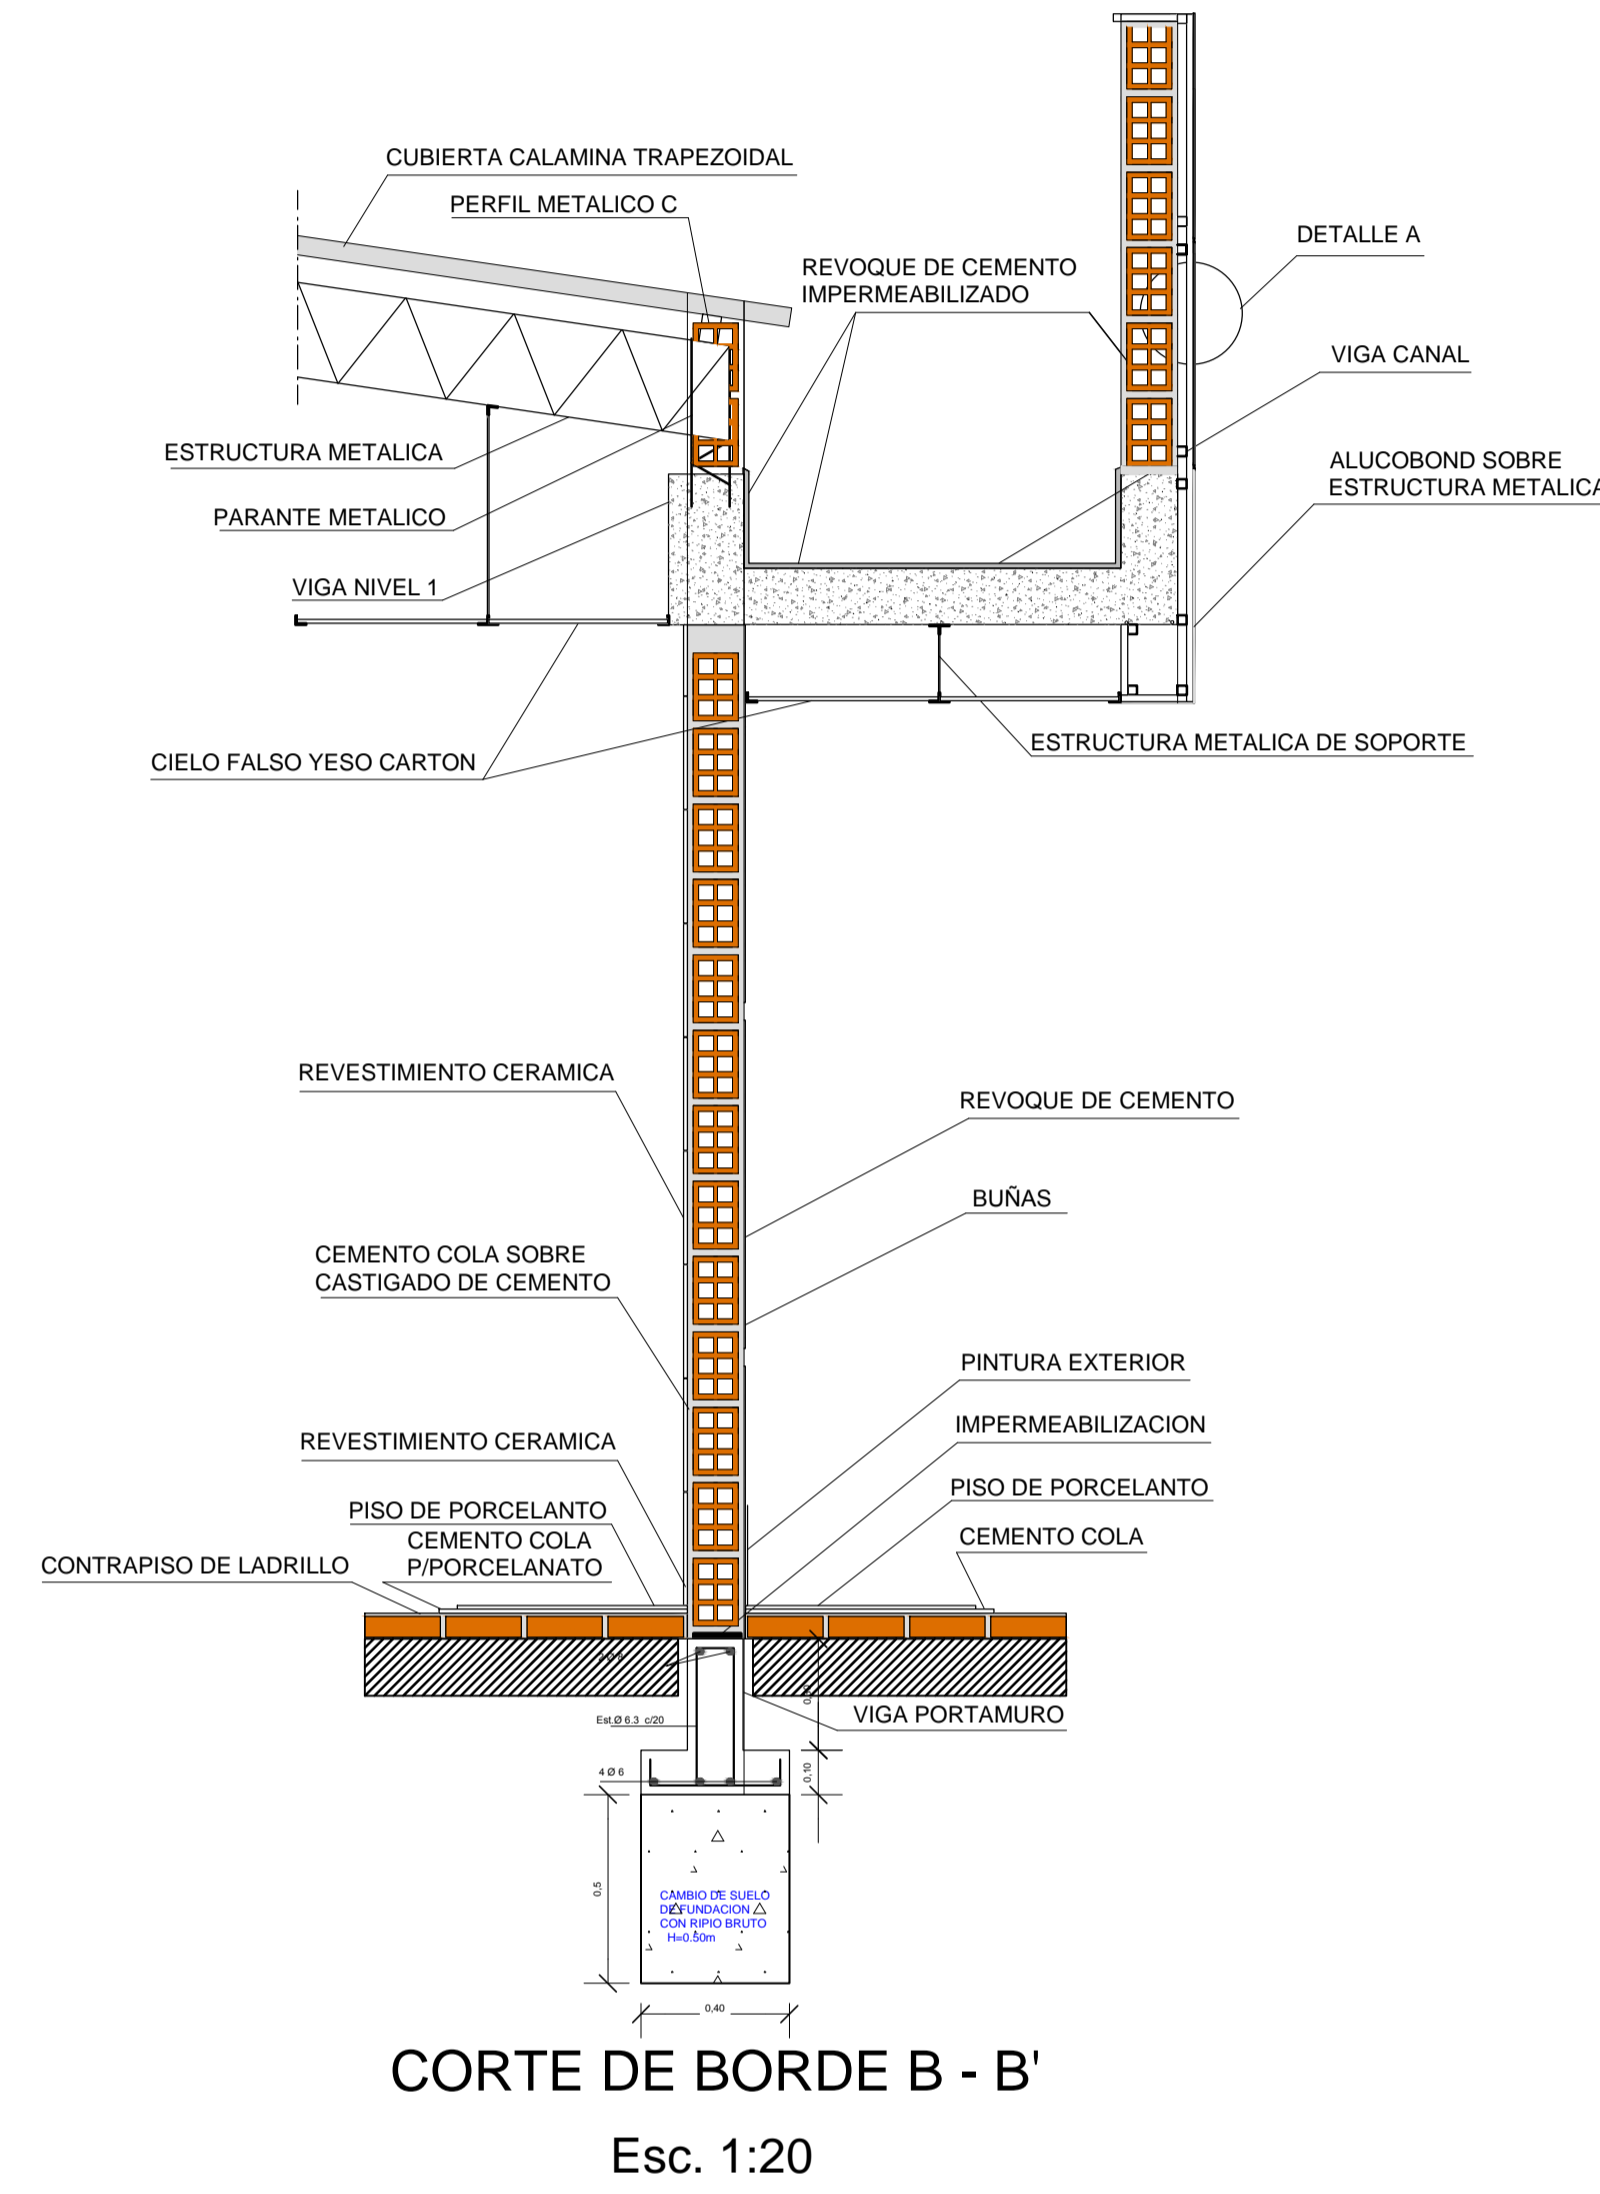



PLANO DE DETALLES CONSTRUCTIVOS

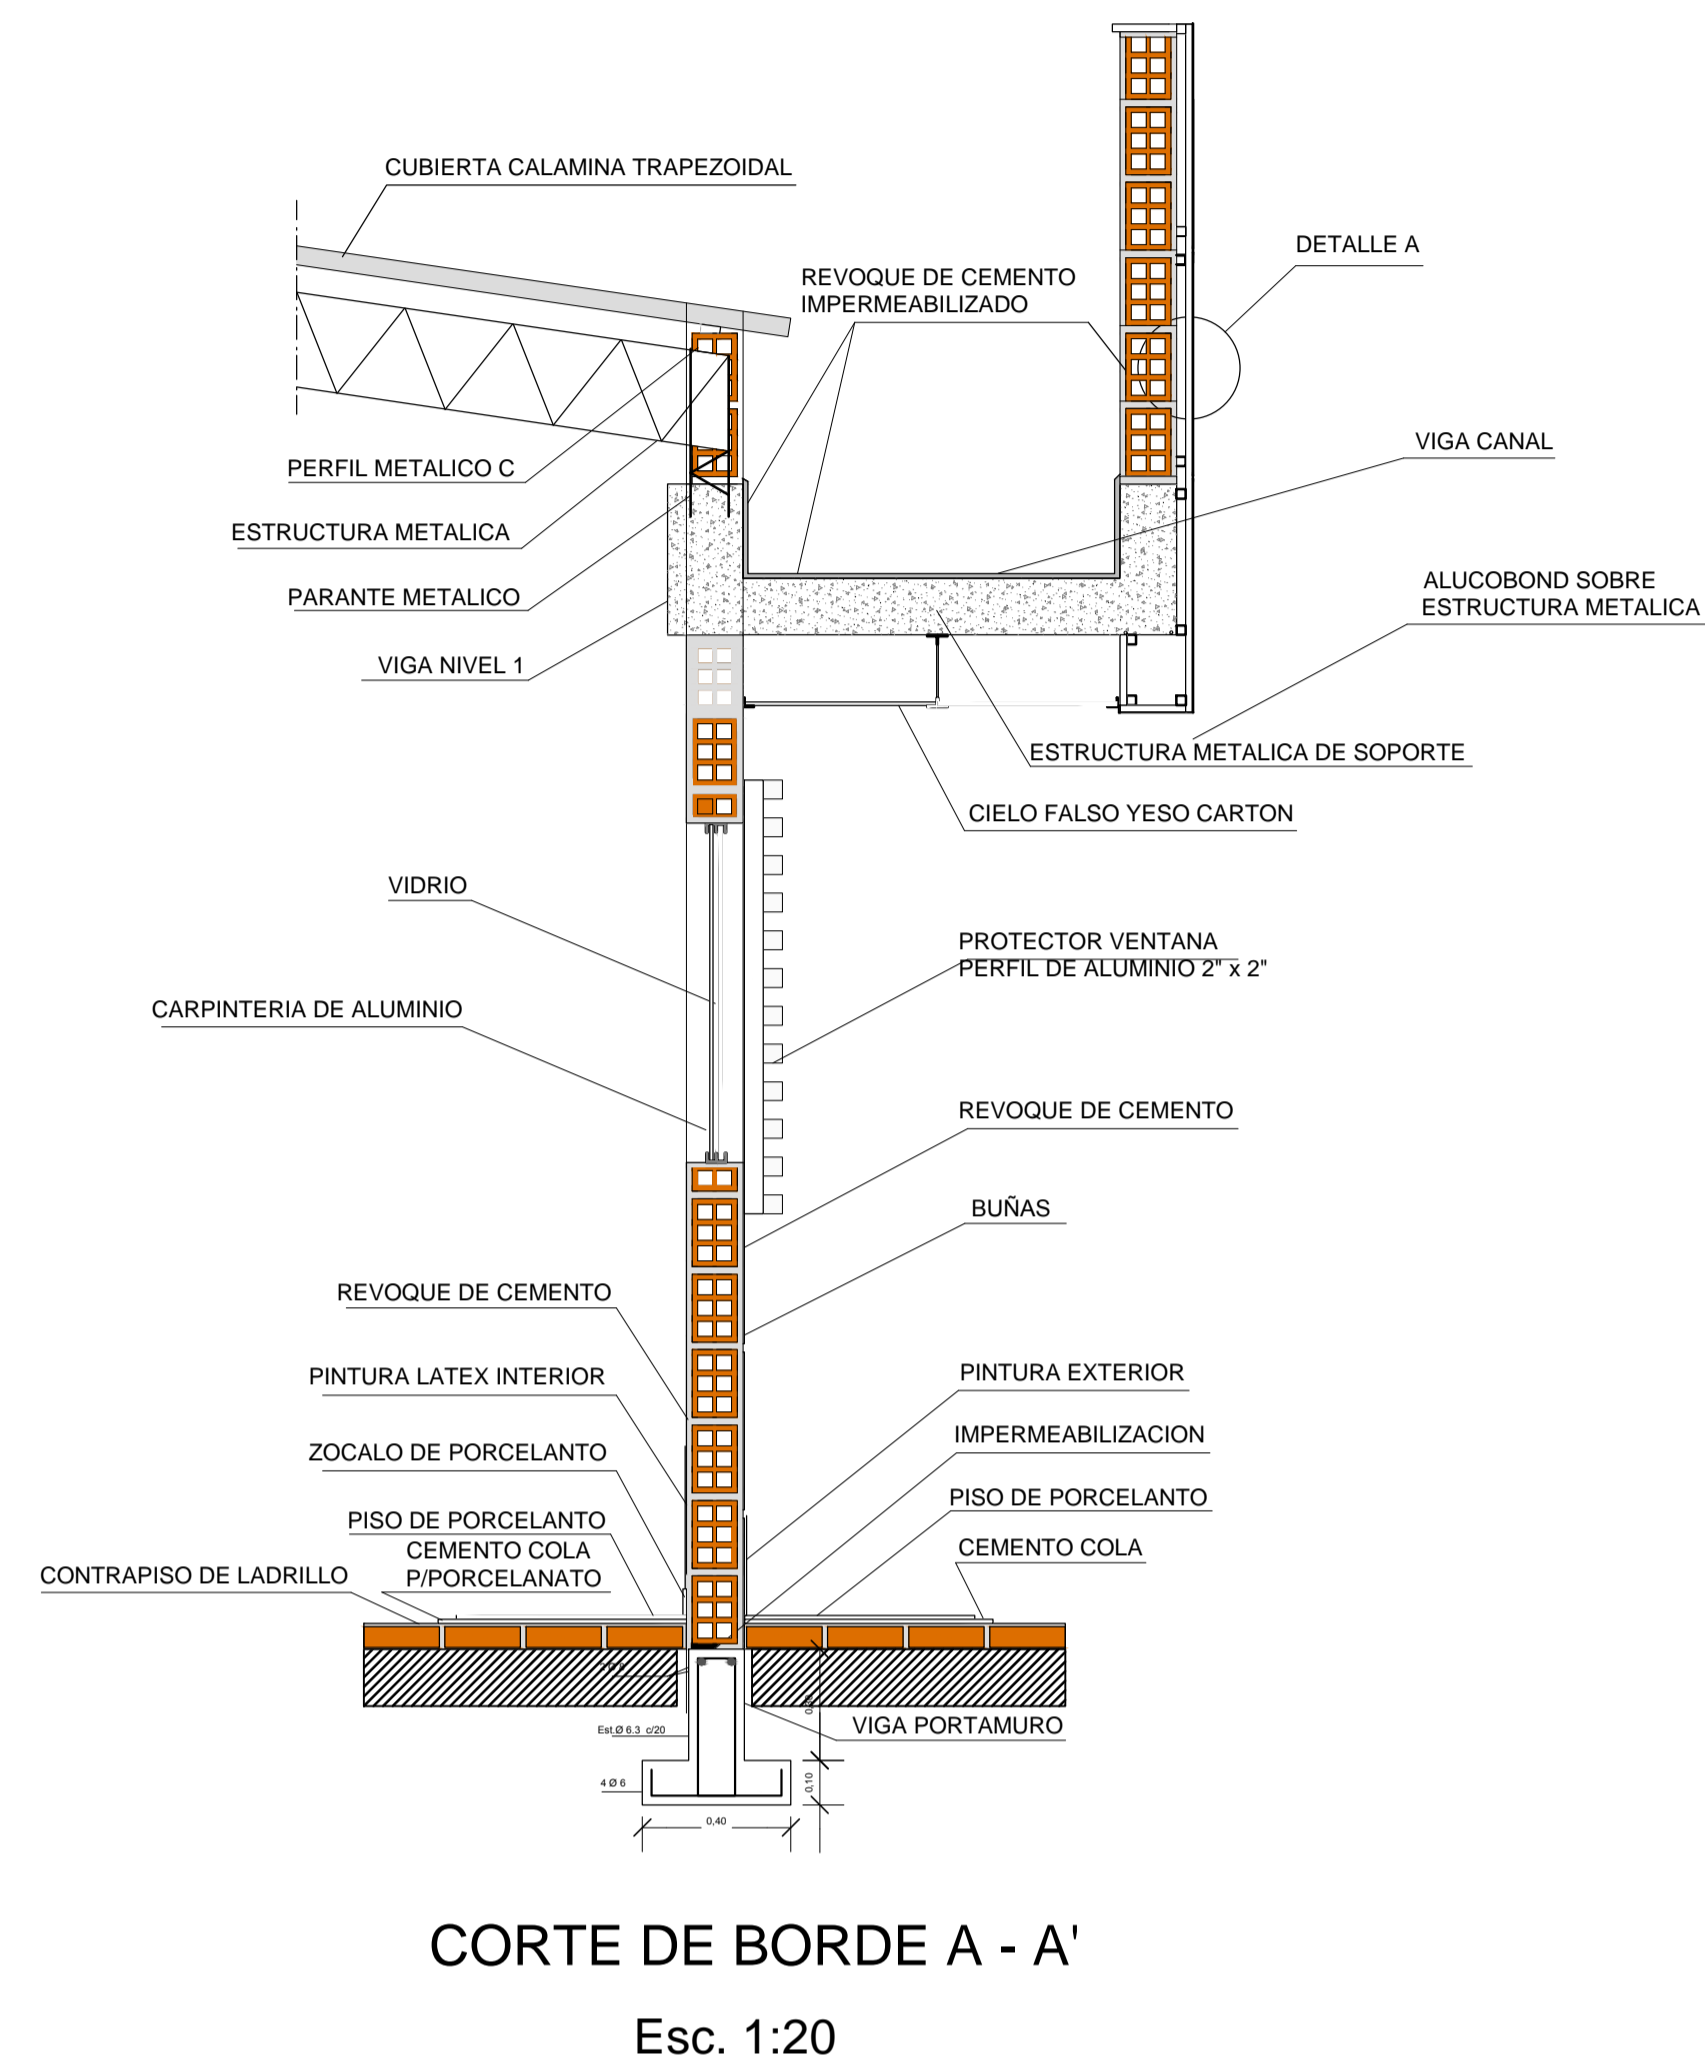

DETALLE A

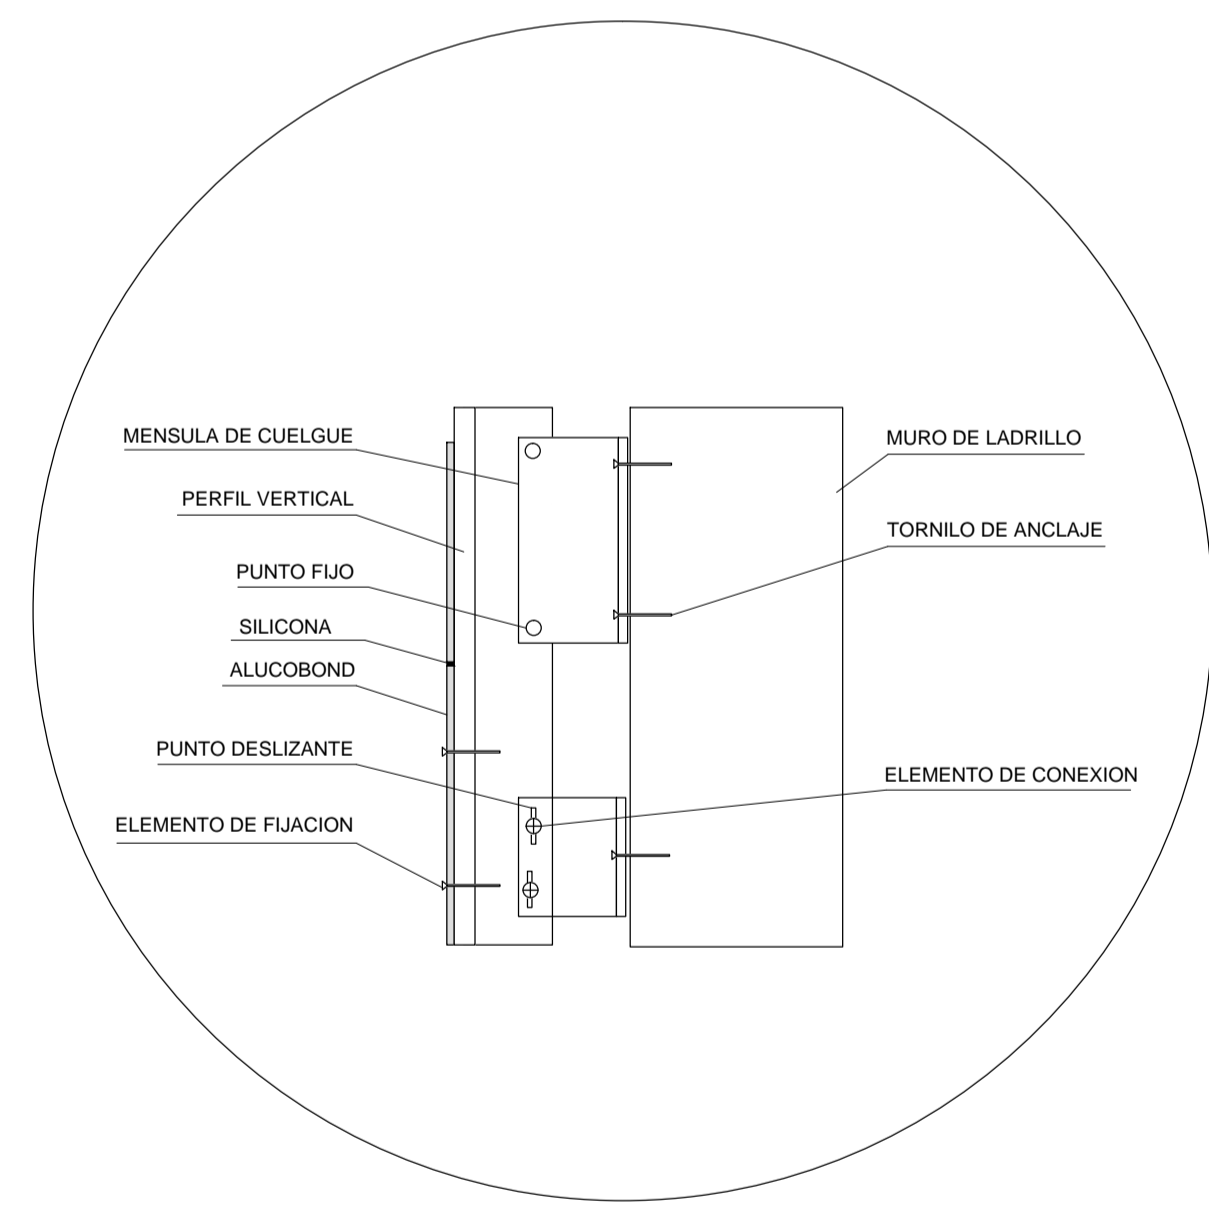


DETALLE A PERSPECTIVA

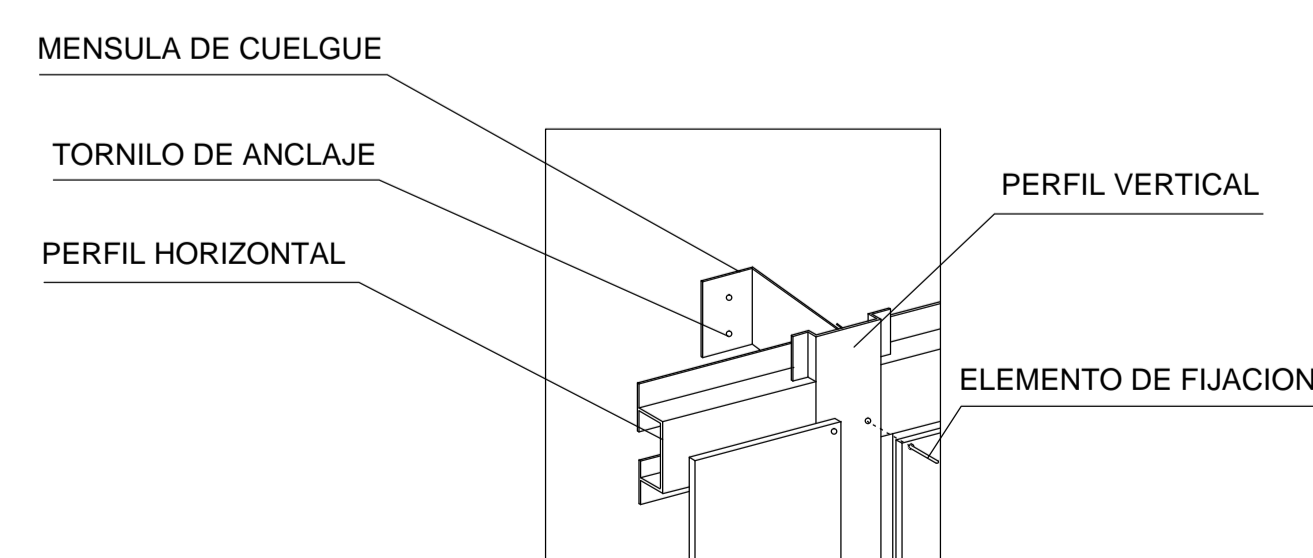




CORTE DE BORDE MURO PERIMETRAL D - D'

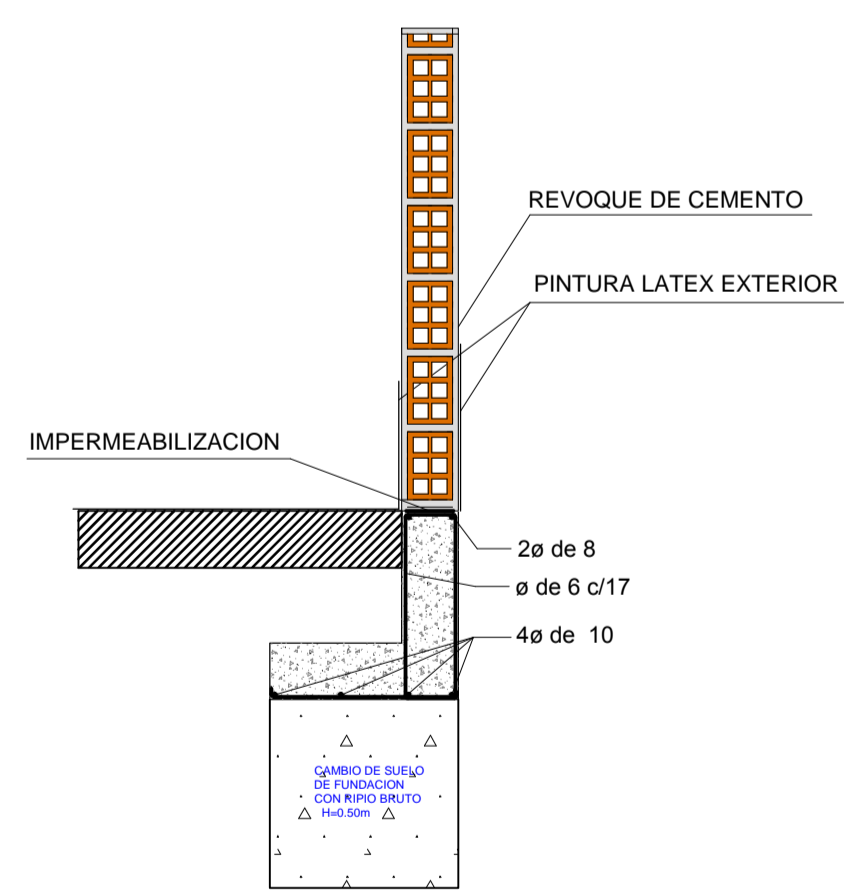Esc. 1:20

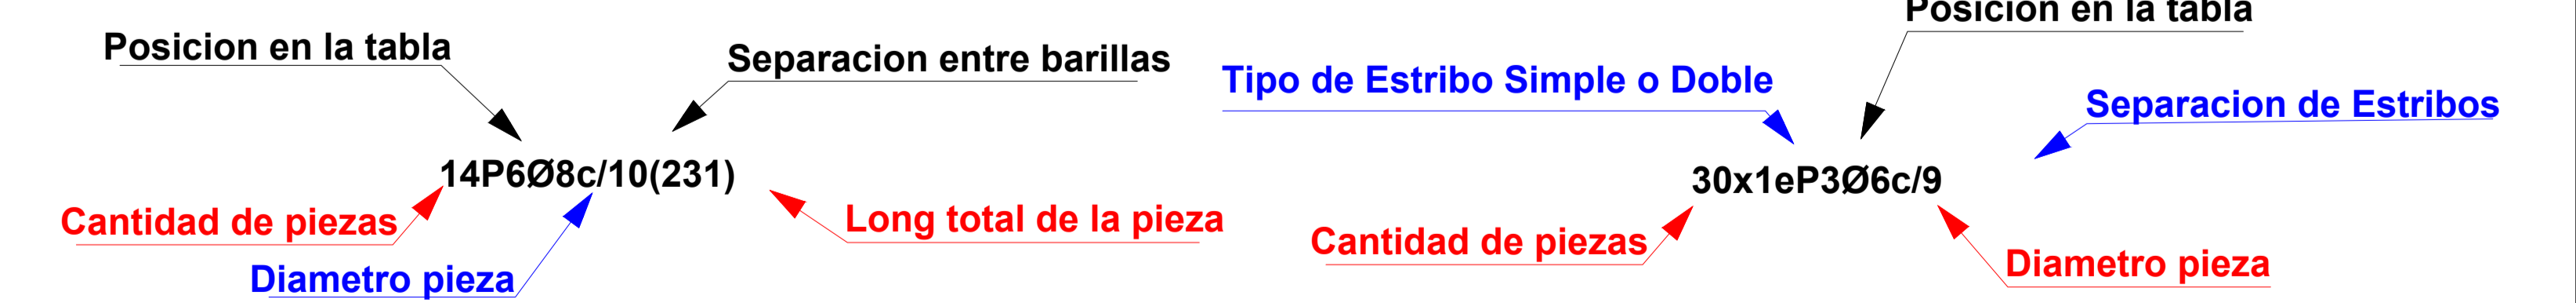

CODIGO DE ARMADO



ELABORADO POR			FECHA	FIRMA	YACIMIENTOS PETROLIFEROS FISCALES BOLIVIANOS GERENCIA NACIONAL DE COMERCIALIZACION DIRECCION NACIONAL DE DISTRITOS COMERCIALES UNIDAD TECNICA DE PROYECTOS	 YPF B La fuerza que transforma Bolivia	ESTUDIO			TITULO			
DISEÑO			DISEÑO FINAL				PARA LA CONSTRUCCION DE ESTACION DE SERVICIO EN HUANUNI			PROYECTO ARQUITECTONICO			
DIBUJO			REVISADO POR				FECHA			PLANO DE DETALLES CONSTRUCTIVOS		Nº DE LAMINA	
SUP.			FECHA				FIRMA			ESCALA		07/08	
							GERENTE DE PROYECTO		1 : 20				