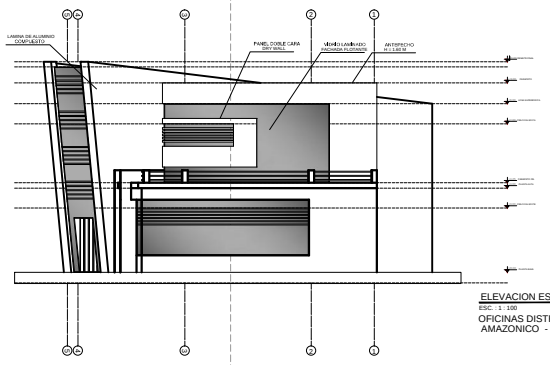

ELEVACION ESTE
ESC. : 1 : 100
1
OFICINAS DISTRITO COMERCIAL AMAZONICO - RIBERALTA

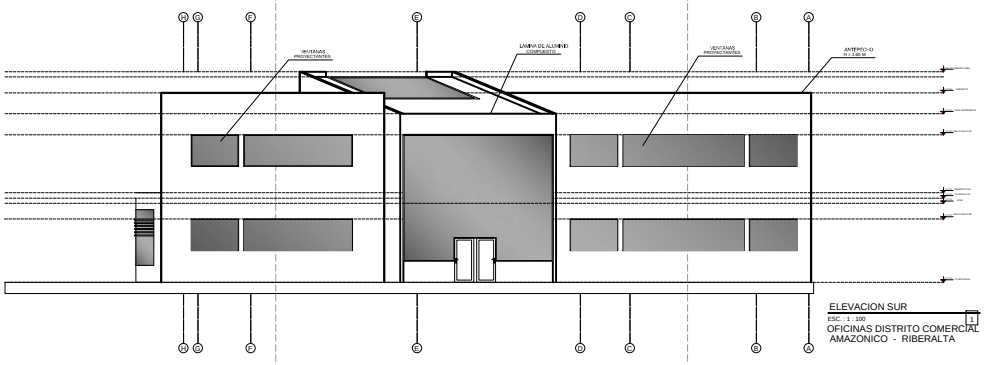

ELEVACION SUR
ESC. : 1 : 100
1
OFICINAS DISTRITO COMERCIAL AMAZONICO - RIBERALTA

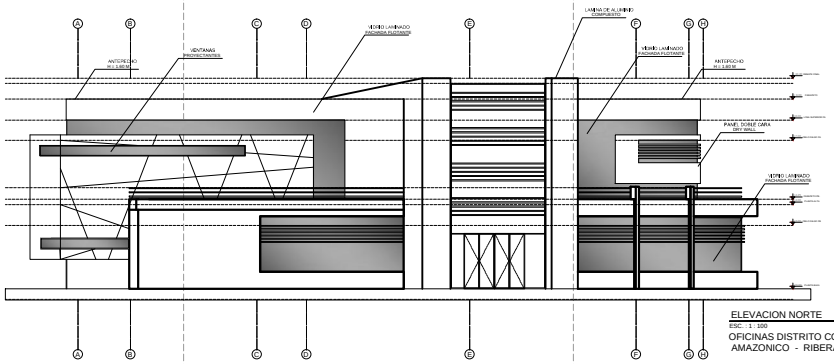

ELEVACION NORTE
ESC. : 1 : 100
1
OFICINAS DISTRITO COMERCIAL AMAZONICO - RIBERALTA

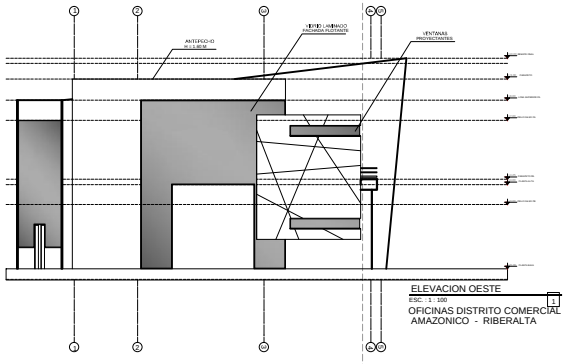

ELEVACION OESTE
ESC. : 1 : 100
1
OFICINAS DISTRITO COMERCIAL AMAZONICO - RIBERALTA

REVISIONES					
FECHA	REV.	DESCRIPCIÓN	POR	CP	CLT

REPRESENTANTE LEGAL:

ARQUITECTO:

PROFESIONAL RESPONSABLE:

RESPONSABLE DE OBRA:

UBICACION:

DIBUJO ELABORADO EN:

ARQUITECTO PROYECTISTA: MARIA SOLEDAD ORTEGA BARRON

PROPIETARIO:

OBRA: CONST. OFICINAS DISTRITO COMERCIAL AMAZONICO

UBICACION: AV. HEROES DEL CHACO

MODELO: -

ARCHIVO: A - 04

LOCALIDAD: RIBERALTA - BENI

DESCRIPCIÓN: PLANOS DE ELEVACIONES

ESPECIALIDAD: ARQUITECTURA

FECHA: AGOSTO -13

ESCALA: 1:100

REVISION: 1

LAMINA: 4/6