




D4 - DETALLE ENFERRADURA  
CORTE MESON COCINA  
ESC. 1:20

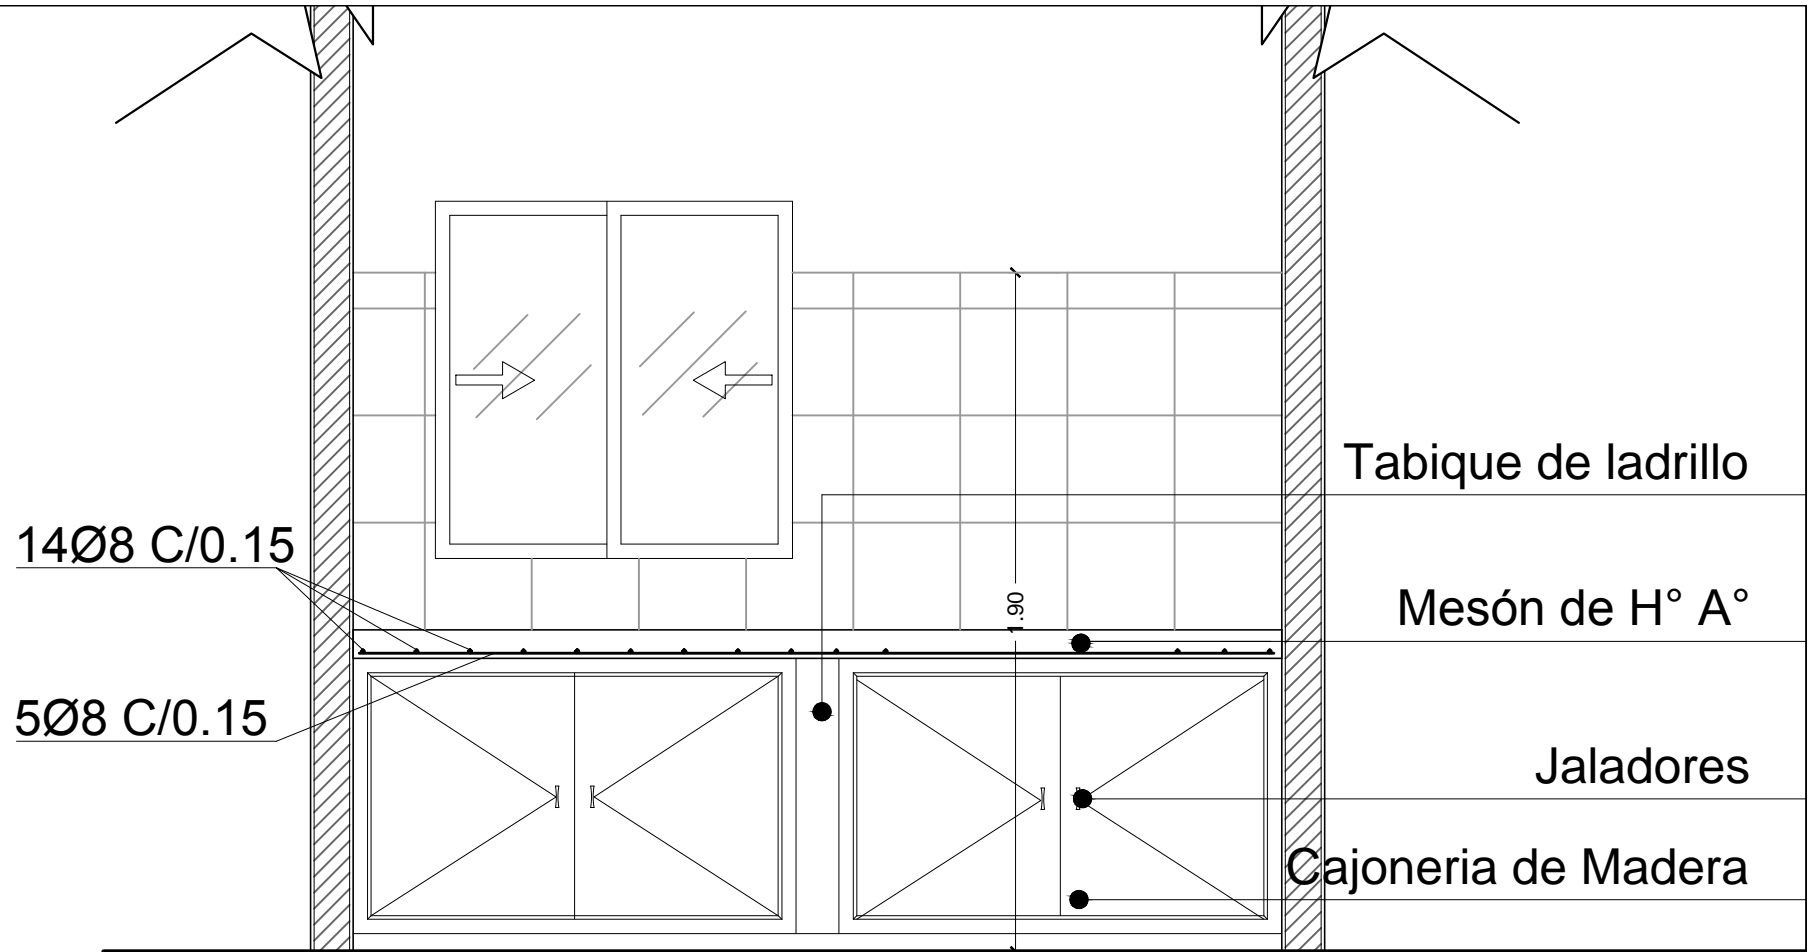

D4 - DETALLE ENFERRADURA MESON COCINA  
ESC. 1:20

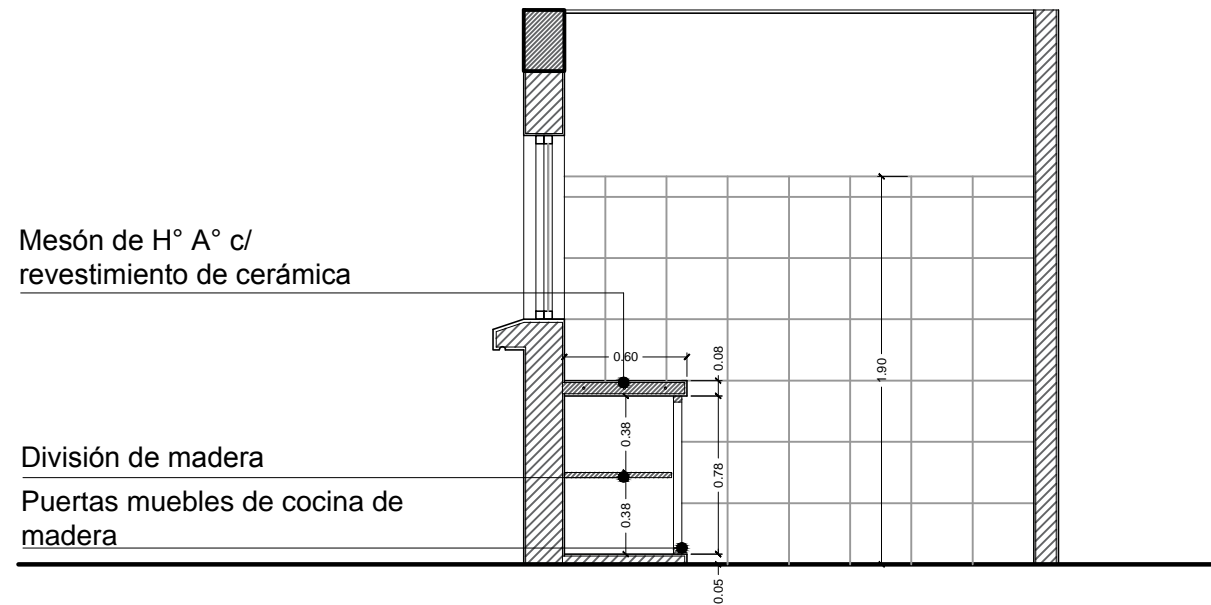

DETALLE - CORTE MESON COCINA  
ESC. 1:35

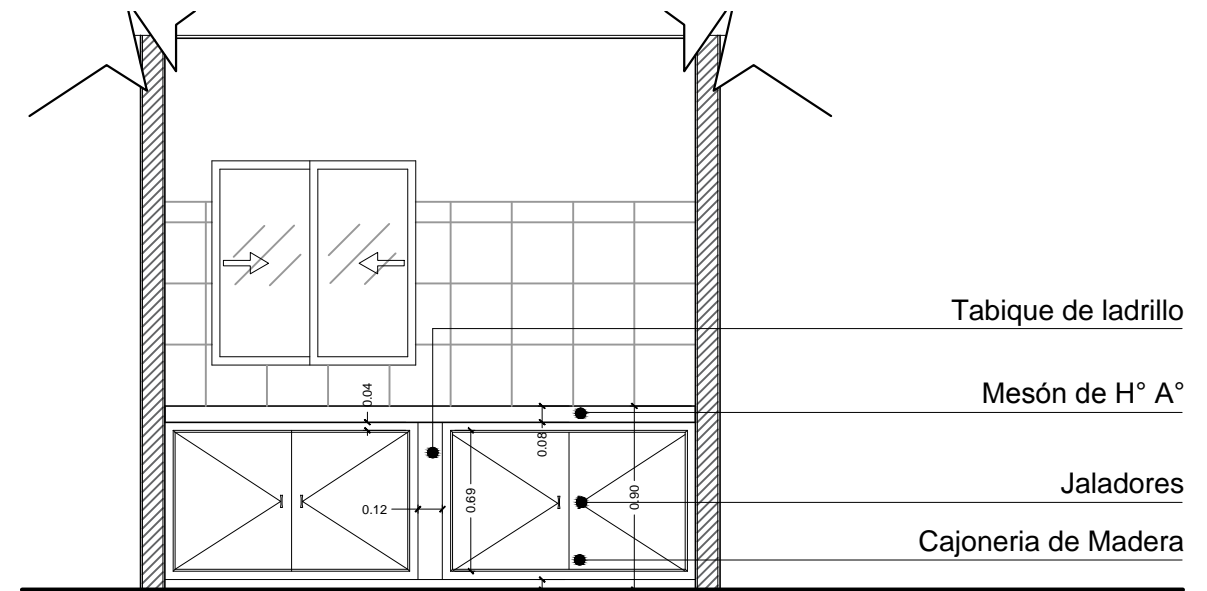

DETALLE - ELEVACIÓN MESON COCINA  
ESC. 1:35

DIMENSIONES EN METROS	ARQUITECTO RESPONSABLE	DIRECTOR GAS VIRTUAL	UBICACION:		PROPIETARIO: YACIMIENTOS PETROLIFEROS FISCALES BOLIVIANOS GERENCIA NACIONAL DE REDES DE GAS Y DUCTOS DIRECCION GAS VIRTUAL	OBRA: PROYECTO CONSTRUCCION DE OBRAS CIVILES COMPLEMENTARIAS DE ESR LLALLAGUA - PROYECTO GNL							
			DEPARTAMENTO	ORURO		DESCRIPCIÓN: DETALLES CONSTRUCTIVOS - MESON COCINA							
			PROVINCIA	RAFAEL BUSTILLO		ESPECIALIDAD:	ARQUITECTURA	FECHA:	MAYO / 2015	ESCALA:	1:30	LÁMINA:	4/9
			MUNICIPIO	LLALLAGUA									