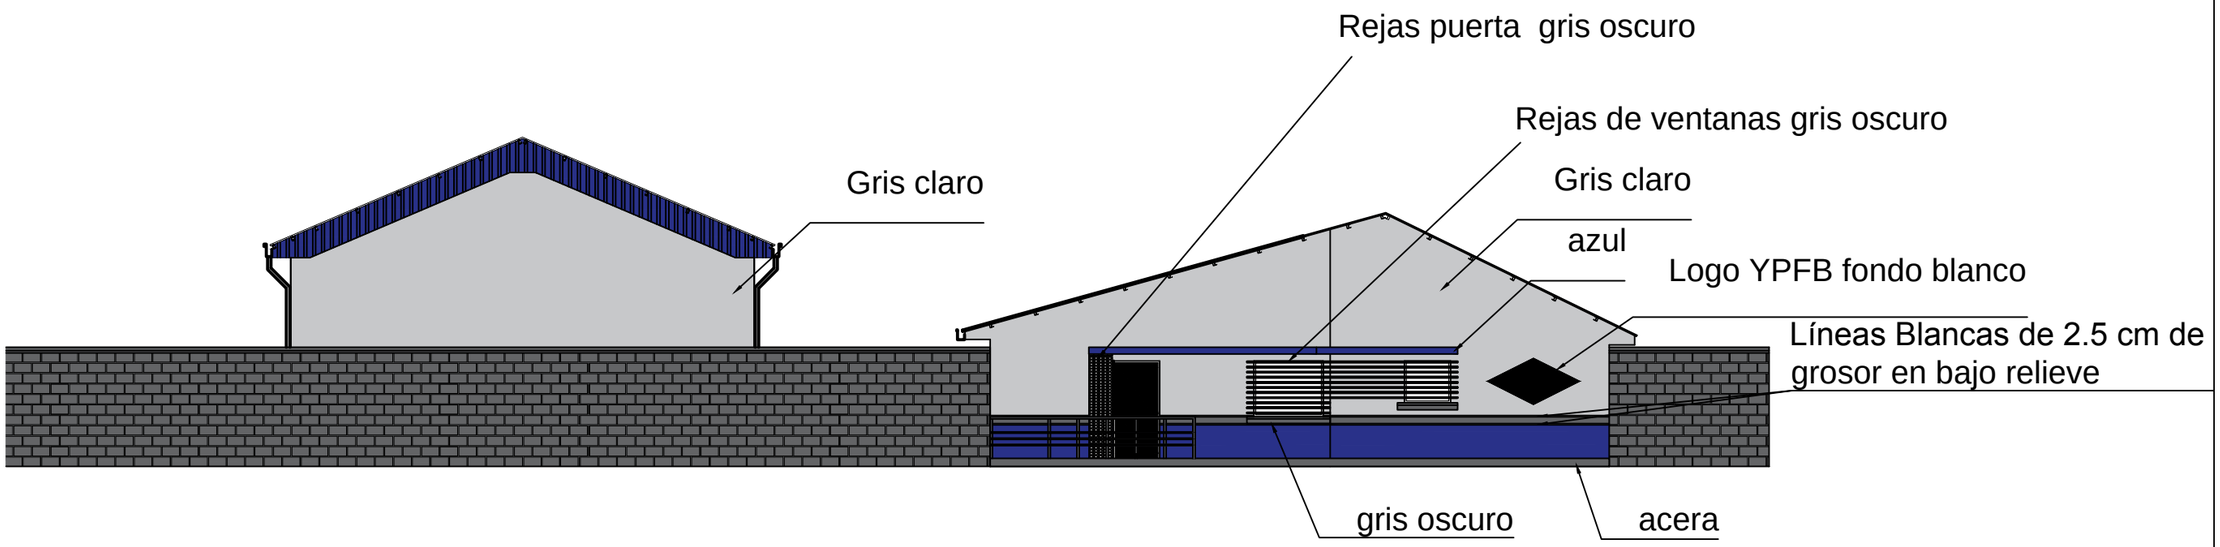

DETALLE PINTURA EXTERIOR
ESC. 1:125

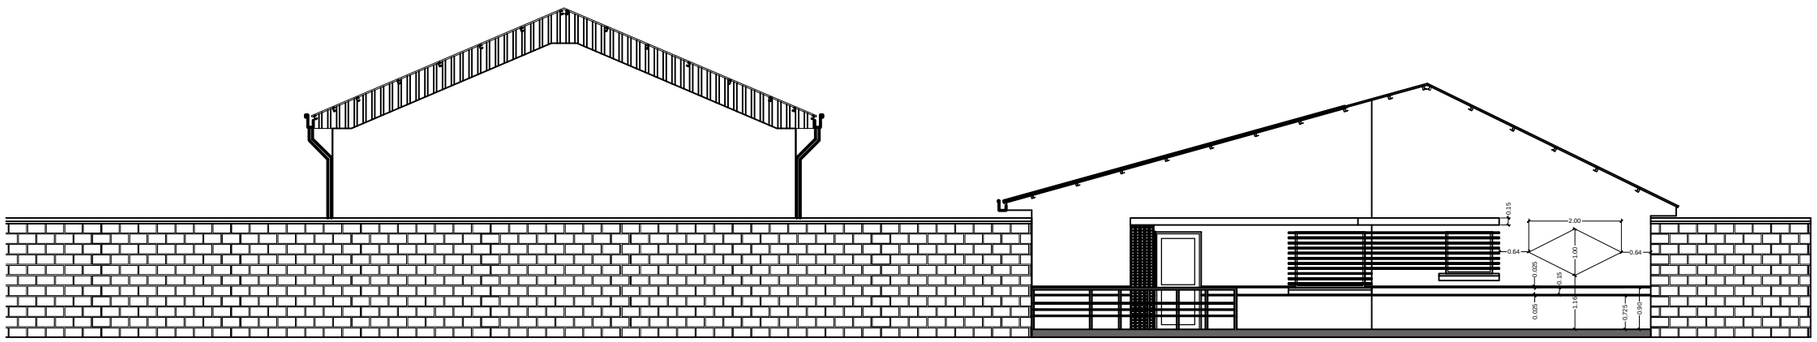

DETALLE ALTURAS PINTURA EXTERIOR
ESC. 1:125

DIMENSIONES EN METROS	CONSULTOR DE LINEA: ARQUITECTO RESPONSABLE	DIRECTOR GAS VIRTUAL SELLO	UBICACION: DEPARTAMENTO	ORURO	PROPIETARIO: YACIMIENTOS PETROLIFEROS FISCALES BOLIVIANOS GERENCIA NACIONAL DE REDES DE GAS Y DUCTOS DIRECCION GAS VIRTUAL	OBRA: PROYECTO CONSTRUCCION DE OBRAS CIVILES COMPLEMENTARIAS DE ESR LLALLAGUA - PROYECTO GNL	
			PROVINCIA	RAFAEL BUSTILLO		DESCRIPCIÓN: DETALLE PINTURA	
			MUNICIPIO	LLALLAGUA		ESPECIALIDAD: ARQUITECTURA / FECHA: MAYO / 2015 / ESCALA: INDICADAS	LÁMINA: 1/2