

SIMBOLOGIA

CIRCUITO DE ILUMINACION

CIRCUITO DE FUERZA

LUMINARIA LED ANTIEXPLOSIVO 80W

REFLECTOR LED ANTIEXPLOSIVO 30 w

PANTALLA TIPO TORTUGA 60W

CAJA CONDULET


INTERRUPTOR ANTIEXPLOSIVO 15A

DUCTO CONDUIT ROSCADO

DUCTO PVC E 40

TOMA DE FUERZA

TABLERO DE DISTRIBUCIÓN

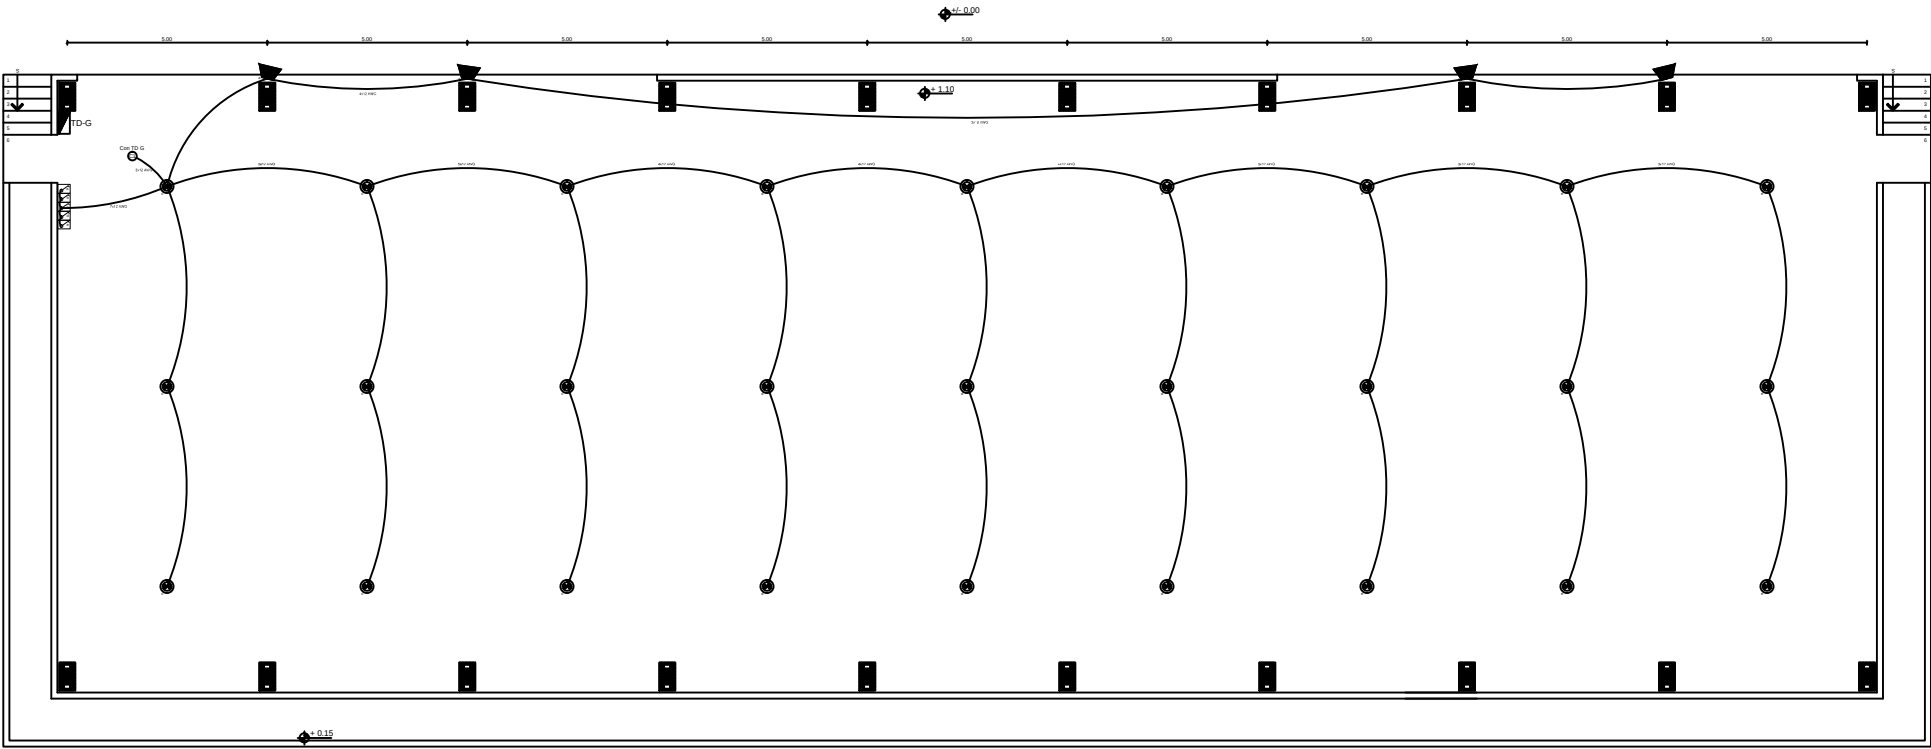

GALPON DE ALMACENAMIENTO DE GARRAFAS
TIPO

ESC. : 1 : 50

REVISIONES					REPRESENTANTE LEGAL:	PROFESIONAL RESPONSABLE:	UBICACION:	DISEÑO:	PROPIETARIO:	OBRA: GALPON DEPOSITO DE GARRAFAS			
FECHA	REV.	DESCRIPCION	POR.	CP.	CLT.					UBICACION:	PLANTA DISTRITO COMERCIAL AMAZONICO	MODELO:	ARCHIVO:
						ARQUITECTO:	RESPONSABLE DE OBRA:			LOCALIDAD:	RIBERALTA	DESCRIPCION:	INSTALACION ELECTRICA
										ESPECIALIDAD:	ELECTRICA	FECHA:	ABRIL - 14
										ESCALA:	1:50	REVISOR:	1
										LAMINA:	1/2		