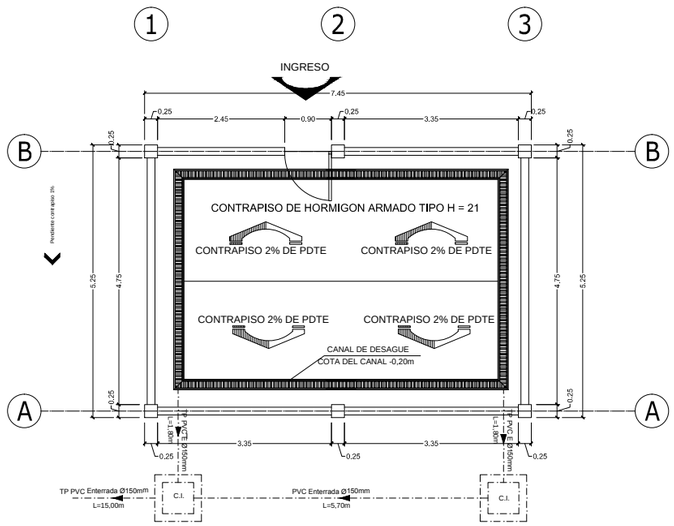

REJILLA METÁLICA PLUVIAL
ESC. : 1 : 50 [1]

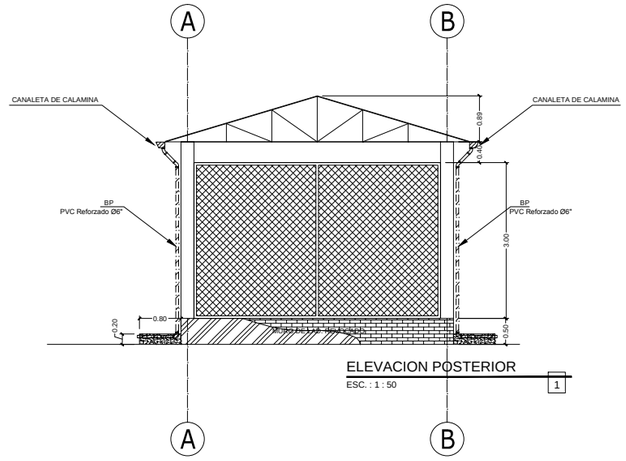

ELEVACION POSTERIOR
ESC. : 1 : 50 [1]

TEXTO	DESCRIPCIÓN
PVC N ó PVC NORMAL	TUBERÍA DE PVC SERIE NORMAL
PVC R ó PVC REFORZADA	TUBERÍA DE PVC SERIE REFORZADA
ó PVC ENTERRADA	TUBERÍA DE PVC ENTERRADA PARA ALCANTARILLADO
PP	TUBERÍA DE POLIPROPILENO
TS	TUBERÍA SANITARIA
TP	TUBERÍA PLUVIAL
TAP	TUBERIA DE AGUA FRIA
TAC	TUBERIA DE AGUA CALIENTE

ESPECIFICACIONES
* Los ramales de descarga de artefactos sanitarios con diámetros nominales iguales o menores a DN 75 deberán ser instalados con una pendiente mínima del 2%

SÍMBOLO	DESCRIPCIÓN
	TUBERÍA DE AGUA FRIA
	TUBERÍA DE AGUA CALIENTE
	TUBERÍA DE ALCANTARILLADO SANITARIO
	TUBERIA DE ALCANTARILLADO PLUVIAL
BS BP M V CI AC	BAJANTE ALC. SANITARIO BAJANTE PLUVIAL MONTANTE AGUA POTABLE COLUMNA DE VENTILACIÓN BAJANTE CONTRA INCENDIOS MONTANTE AGUA CALIENTE
Rp	CAJA INTERCEPTORA CON TAPA
Rp	REJILLA DE PISO SIFONADA
Cal-Rp	CAJA INTERCEPTORA CON REJILLA DE PISO
C.R.P. Rg	CÁMARA DE REGISTRO
CG	CALEFÓN A GAS
C.I.	CÁMARA DE INSPECCIÓN
Cá De	CÁMARA DESGRASADORA

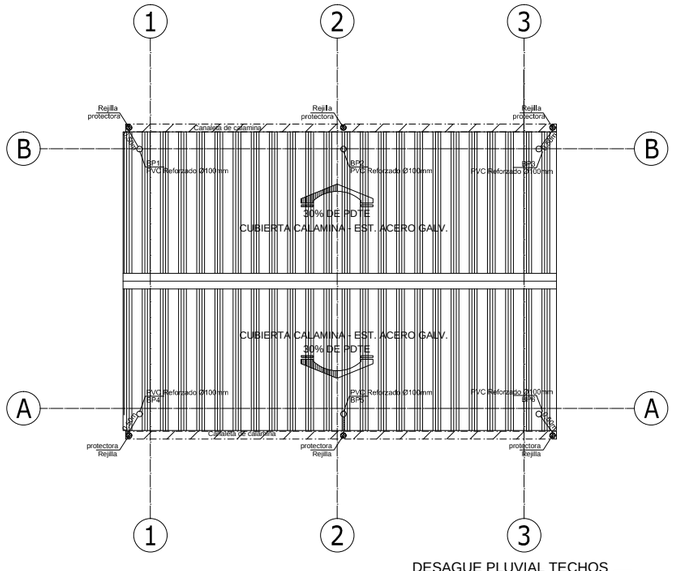

DESAGUE PLUVIAL TECHOS
ESC. : 1 : 50 [1]

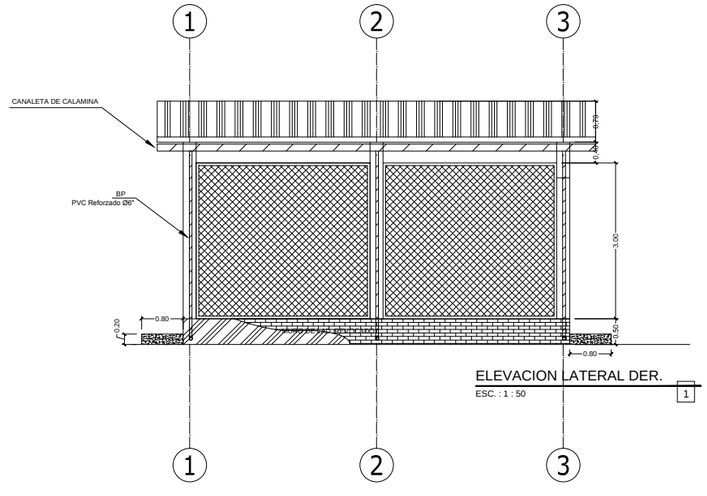

ELEVACION LATERAL DER.
ESC. : 1 : 50 [1]

REVISIONES					
FECHA	REV.	DESCRIPCIÓN	POR	CP	CLT

REPRESENTANTE LEGAL:
PROFESIONAL RESPONSABLE:
ARQUITECTO:
RESPONSABLE DE OBRA:
UBICACION:
DIBUJO ELABORADO EN:

DIRECCION NACIONAL DE INFRAESTRUCTURA Y MANTENIMIENTO

PROPIETARIO:
OBRA: TINGLADO Nº 1
UBICACIÓN: PLANTA SEPARADORA DE LIQUIDOS RIO GRANDE
MODELO: -
ARCHIVO: S
LOCALIDAD: SANTA CRUZ
DESCRIPCIÓN: PLANOS SANITARIOS
ESPECIALIDAD: INGENIERIA
FECHA: JULIO -13
ESCALA: 1:50
REVISION: 1
LÁMINA: 1/1