



PLANO ELEVACION FACHADA Y PERFIL TUBERIA

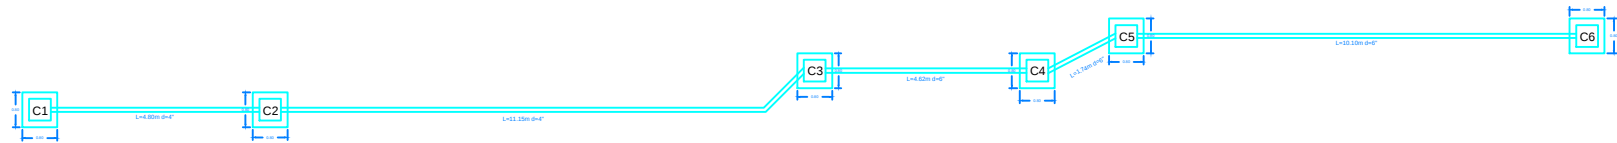


ALINEAMIENTO EN PLANTA TUBERIA TRAMO OFICINAS

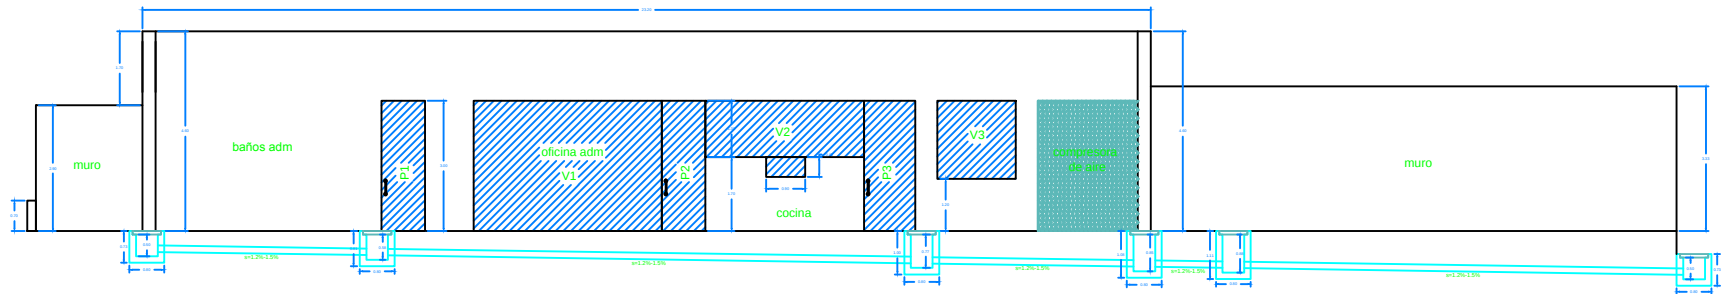

PERFIL LONGITUDINAL TUBERIA TRAMO OFICINAS



ALINEAMIENTO EN PLANTA TUBERIA TRAMO PARQUE INFANTIL

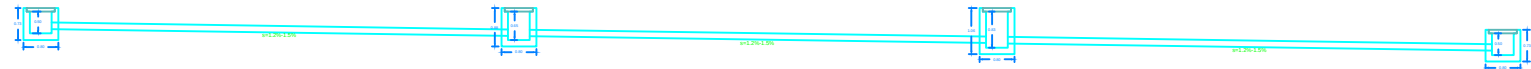

PERFIL LONGITUDINAL TUBERIA TRAMO PARQUE INFANTIL