INSTALACIONES ELECTRICAS

DISPENSERS GNC Y PARADA DE EMERGENCIA, DISPENSERS LIQUIDOS

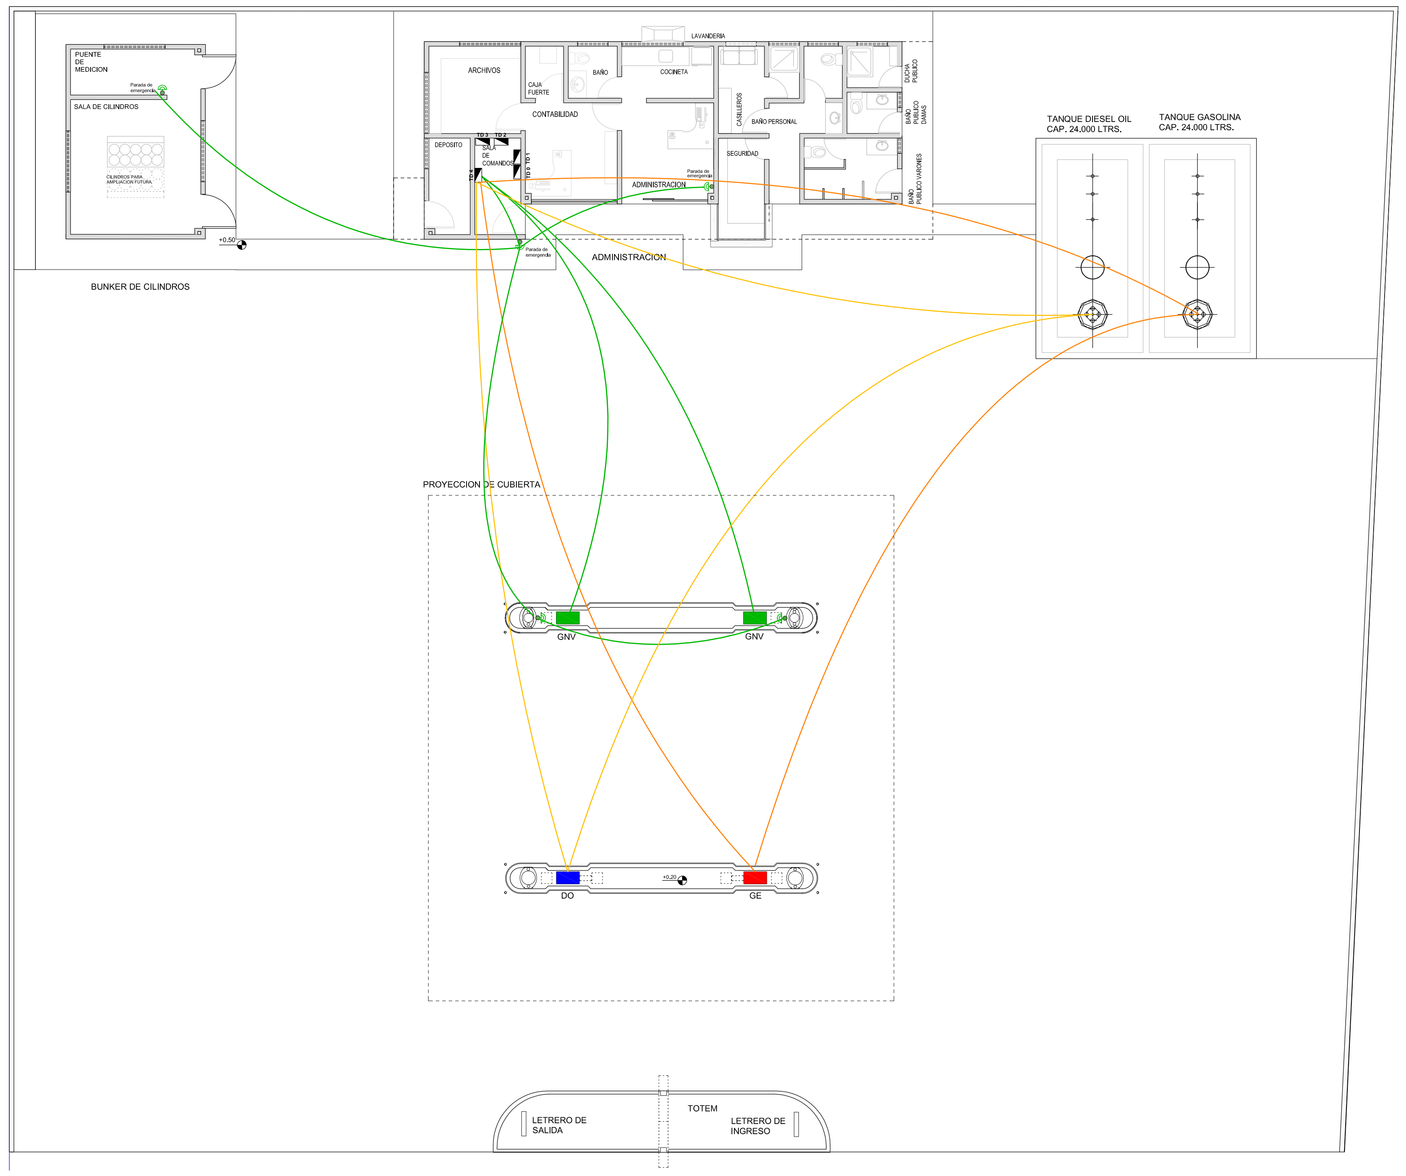

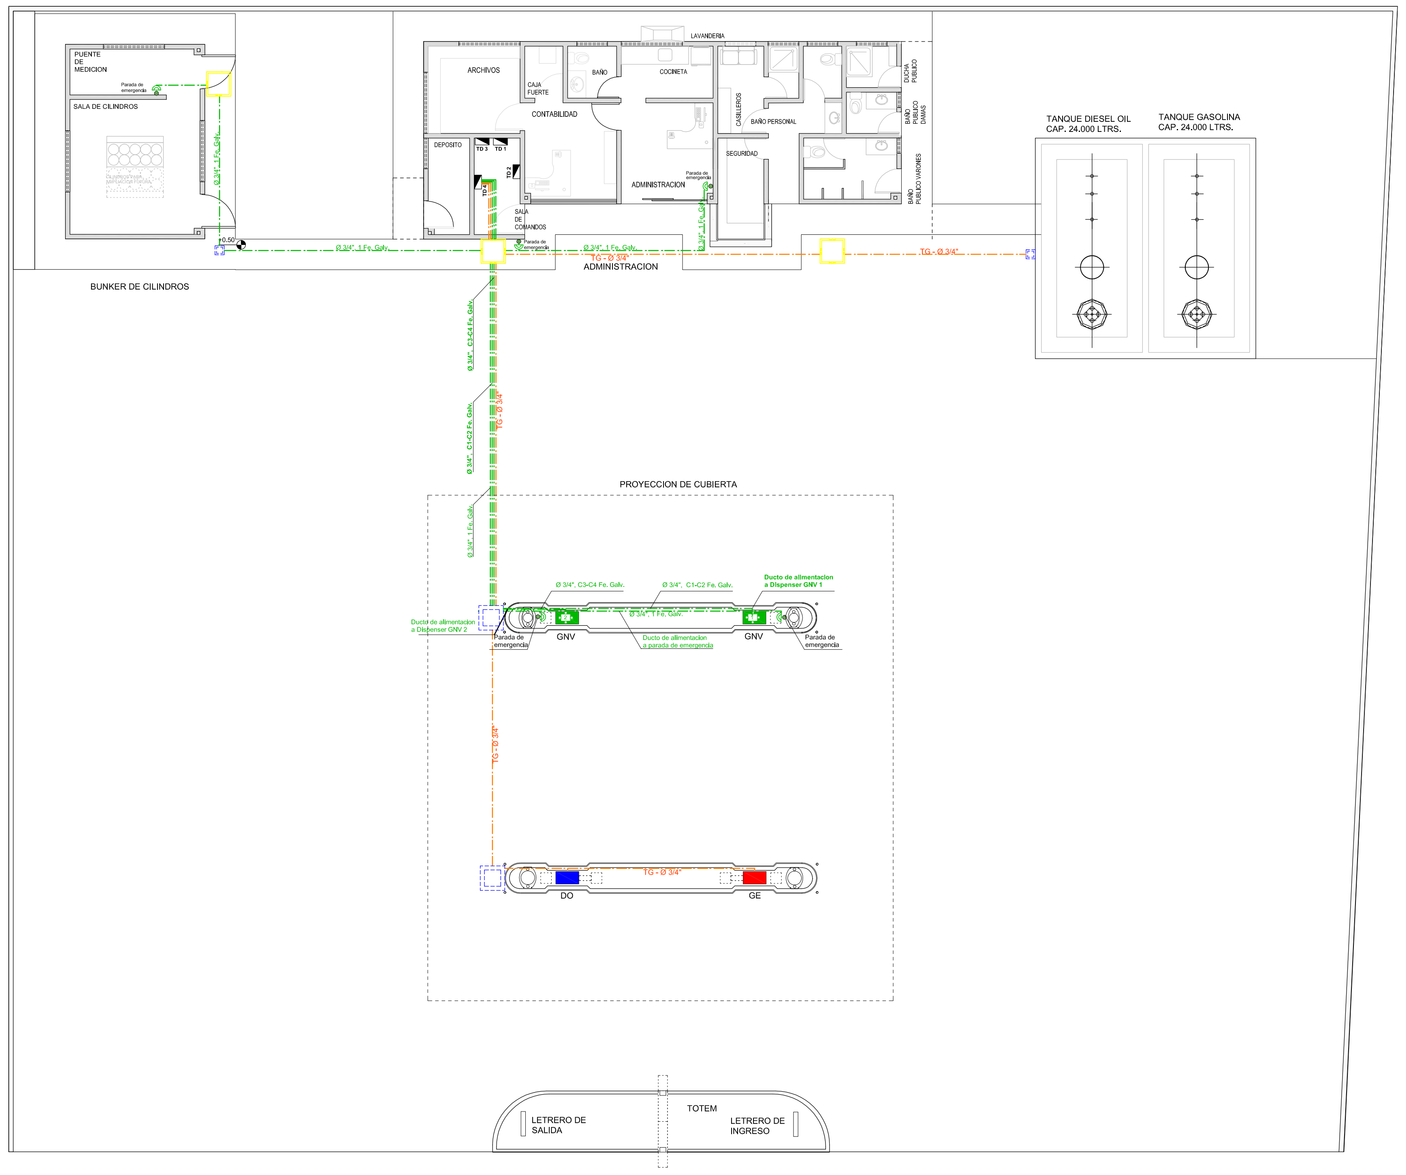

DISEÑO ESQUEMATICO
INSTALACION EQUIPOS ELECTRICOS APE

BOMBA SUMERGIBLE 1.5 HP

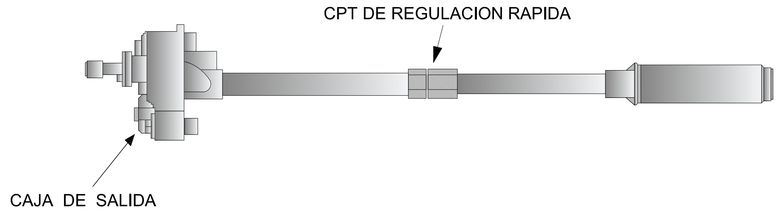

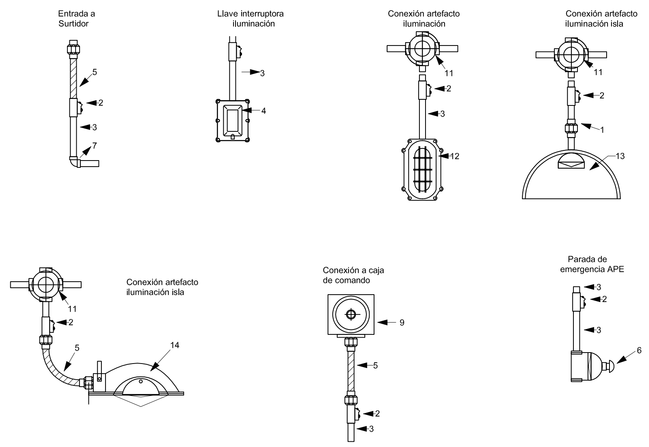

REFERENCIAS				
Nº	DESCRIPCION	TIPO	CODIGO	MATERIAL
1	Unión doble	APE	AMU	AºGº
2	Sellador vertical	APE	AMS	AI
3	Tubo hierro galvanizado			
4	Interruptor de accionamiento a émbolo	APE	SMI	AI
5	Tubo flexible	APE	XCC	AºInox
6	Botonera para parada de emergencia	APE	SMBE	AI
7	Codo hierro galvanizado			
8	Entrerrosca			
9	Caja de conexiónes	APE	CMS	AºGº
10	Sellador horizontal	APE	AMS	AI
11	Caja cuadrada con tapa roscada	APE	CMB	AI
12	Artefacto de iluminación tipo tortuga	APE	LMT	AI
13	Artefacto de iluminación para lámpara mezcladora	APE	LMA-2	AI
14	Artefacto de iluminación p/lámpara 400W Hg. Halog.	APE	GS-293	AI

INSTALACION ELECTRICA	
TD 1	TABLERO DE DISTRIBUCION 1
TD 2	TABLERO DE DISTRIBUCION 2
TD 3	TABLERO DE DISTRIBUCION 3
TD 4	TABLERO DE DISTRIBUCION 4
	PARADA DE EMERGENCIA
	ELECTRODUCTO GNC DE CAÑERIA GALVANIZADA SOBREPUESTA A PARED
GNC 1 GNGC 2 GNC	ELECTRODUCTO DE CAÑERIA GALVANIZADA SUBTERRANEA
	ELECTRODUCTO LIQUIDOS DE CAÑERIA GALVANIZADA SOBREPUESTA A PARED
GNC 1 GNGC 2 GNC	ELECTRODUCTO LIQUIDOS DE CAÑERIA GALVANIZADA SUBTERRANEA
	DISPENSER DE GASOLINA ESPECIAL
	DISPENSER DE DIESEL OIL
	DISPENSER DE GNC

ELABORADO POR		FECHA	FIRMA
DISEÑO:			
DIBUJO:			
REVISADO POR		FECHA	FIRMA
SUP.:			

YACIMIENTOS PETROLIFEROS FISCALES BOLIVIANOS
GERENCIA NACIONAL DE COMERCIALIZACION
DIRECCION NACIONAL DE DISTRITOS COMERCIALES

UNIDAD TECNICA DE PROYECTOS

YPFB Corporación — La fuerza que transforma Bolivia

ESTUDIO
DISEÑO FINAL
PARA LA CONSTRUCCION DE ESTACION DE SERVICIO EN ACHACACHI

GERENTE DE PROYECTO

TITULO
PROYECTO INSTALACIONES ELECTRICAS

DISPENSERS GNC Y PARADA DE EMERGENCIA, DISPENSERS LIQUIDOS

CODIGO

ESCALA 1 : 100

-1 0 1 2 3 4 5

Nº DE LAMINA 02/05