



PLANIMETRIA

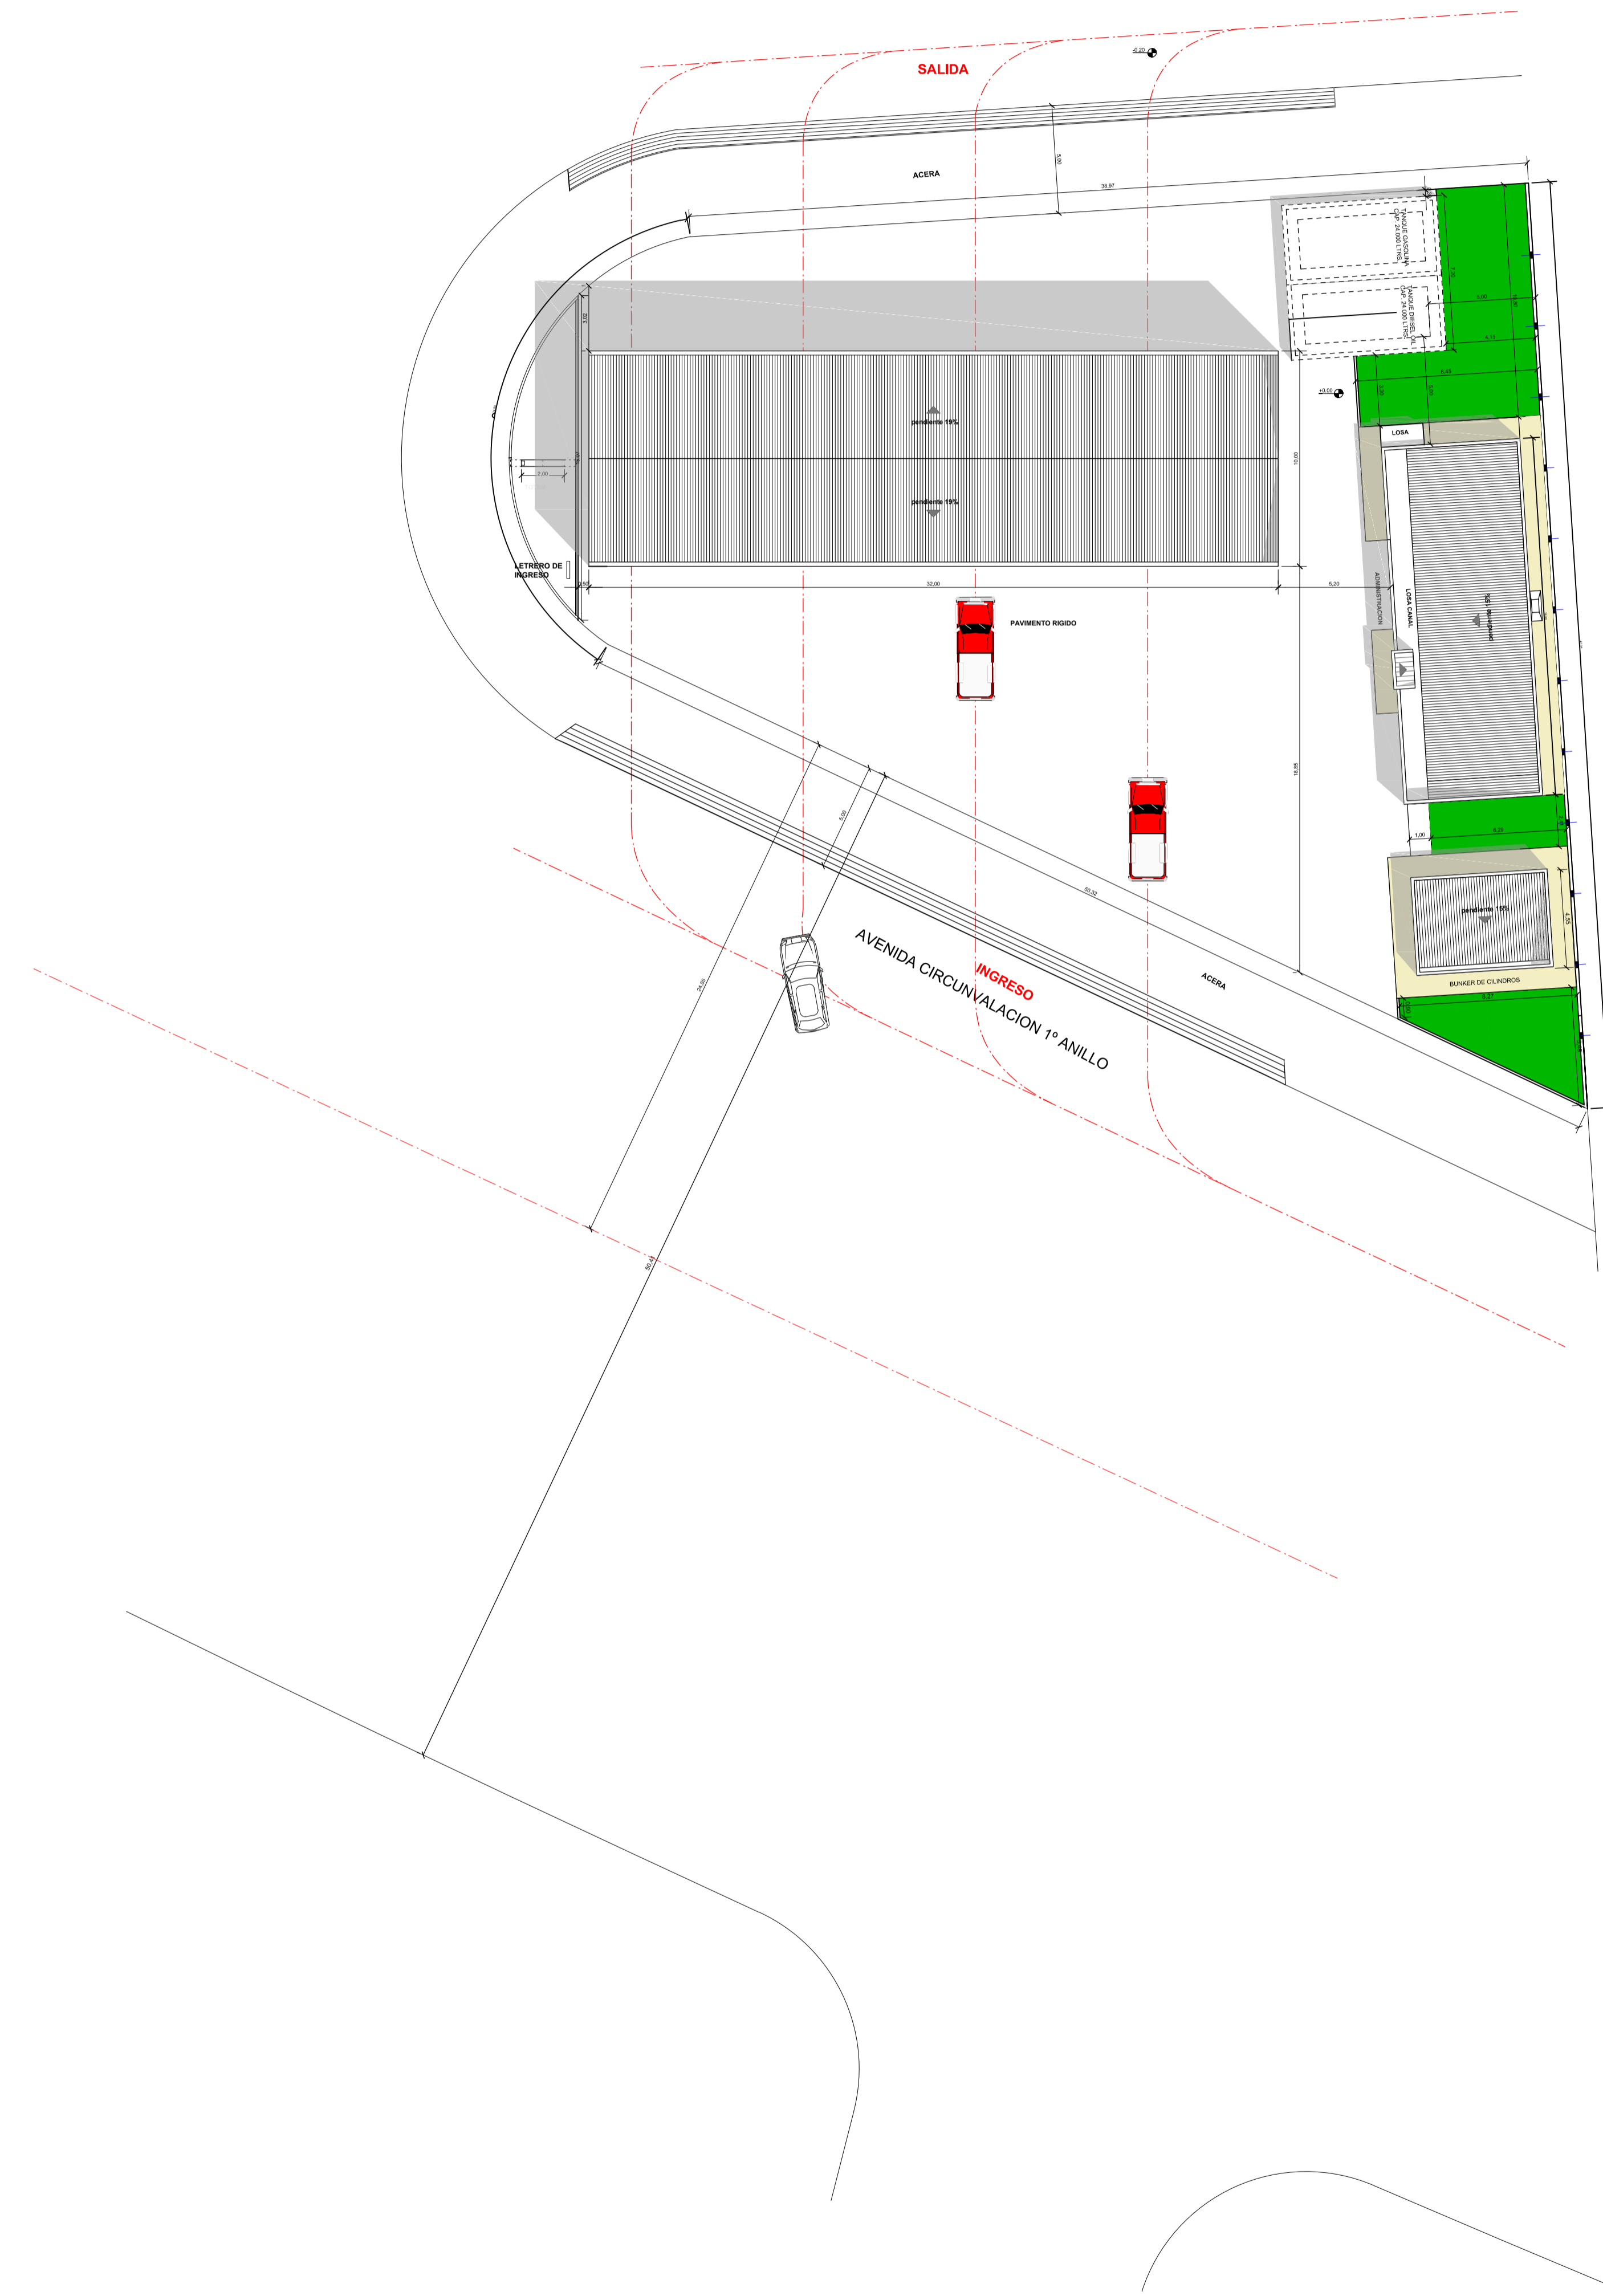


ELABORADO POR	FECHA	FIRMA
DISEÑO:		
DIBUJO:		
REVISADO POR	FECHA	FIRMA
SUP.:		

YACIMIENTOS PETROLIFEROS FISCALES
BOLIVIANOS
GERENCIA NACIONAL DE COMERCIALIZACION
DIRECCION NACIONAL DE DISTRITOS COMERCIALES
UNIDAD TECNICA DE PROYECTOS

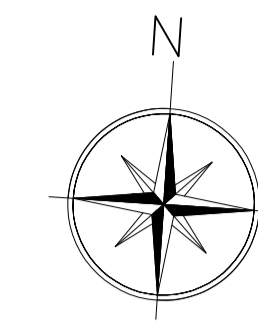

ESTUDIO
DISEÑO FINAL PARA LA CONSTRUCCION
DE ESTACION DE SERVICIO EN SAN JULIAN

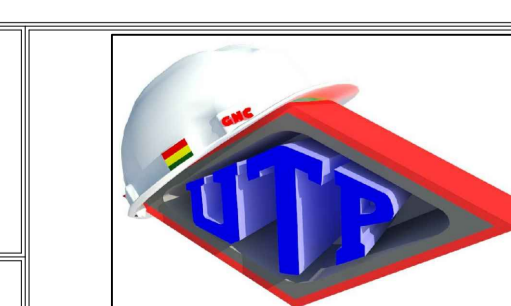

TITULO	PROYECTO ARQUITECTONICO	
PLANIMETRIA		Nº DE LAMINA
ESCALA	1 : 200	02/09