


PLANO DE CIMIENTOS

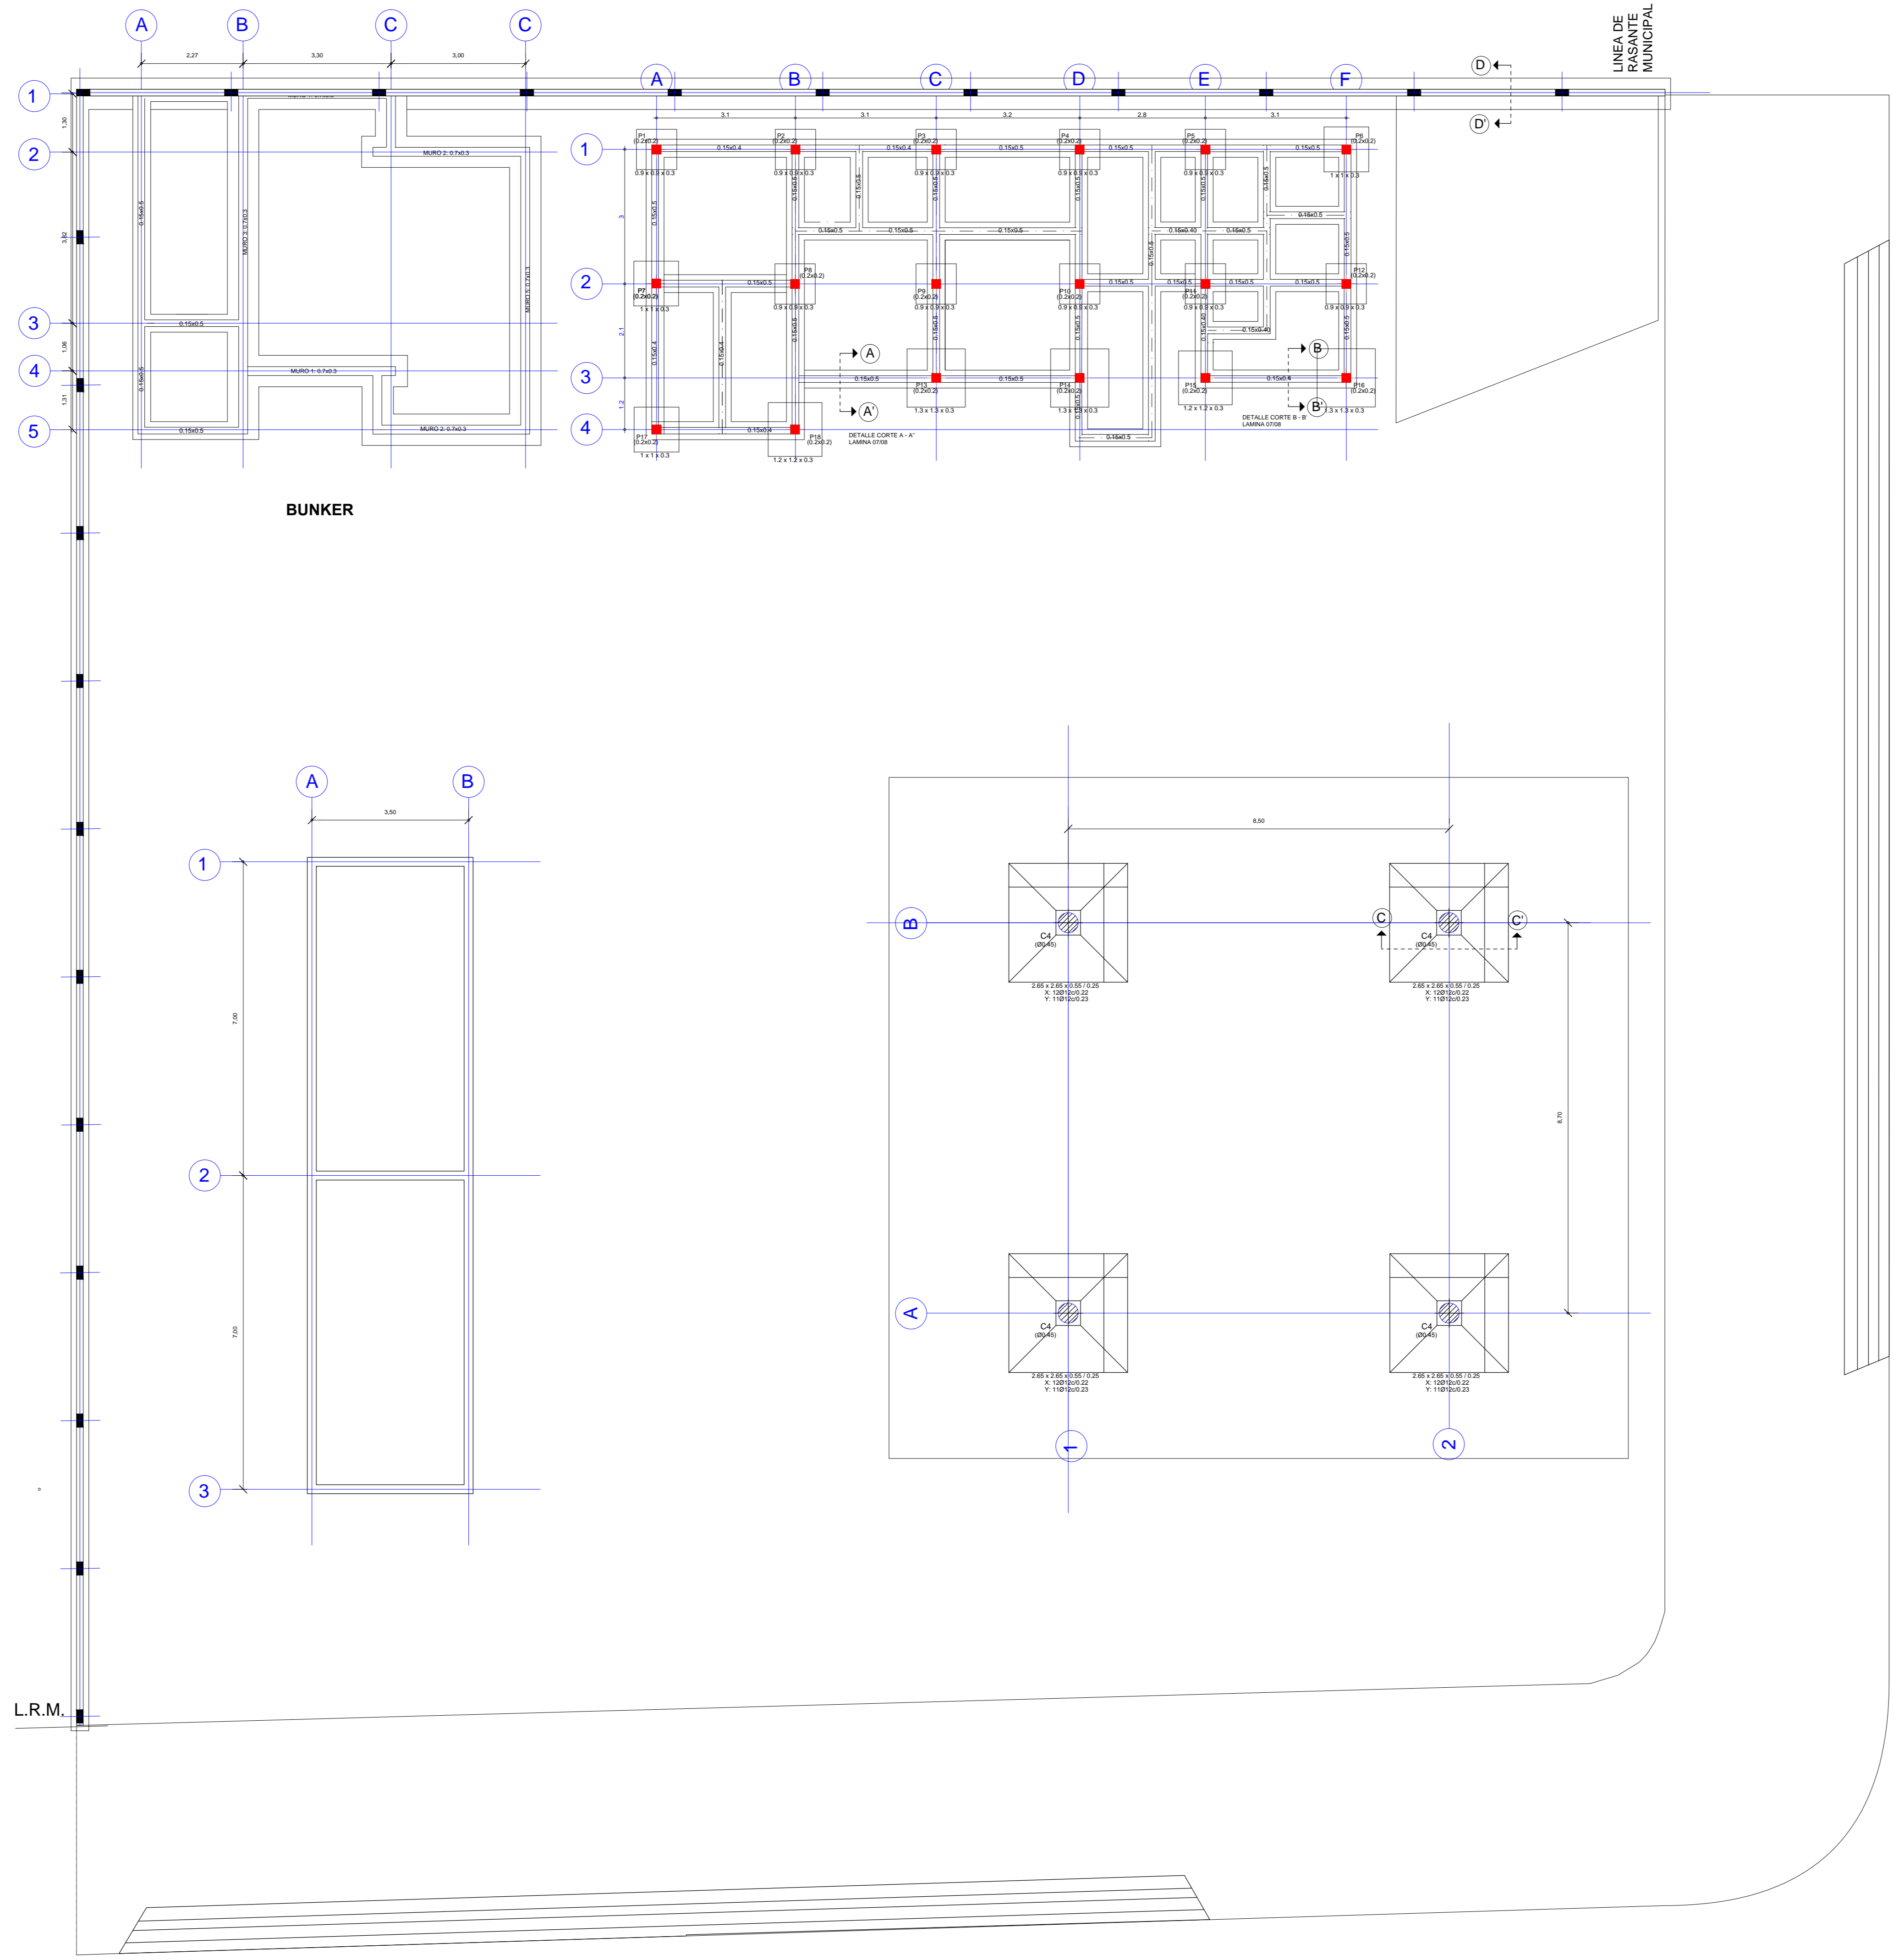

ELABORADO POR	FECHA	FIRMA
DISEÑO		
DIBUJO		
REVISADO POR	FECHA	FIRMA
SUP.		

YACIMIENTOS PETROLIFEROS FISCALES  
BOLIVIANOS  
GERENCIA NACIONAL DE COMERCIALIZACION  
DIRECCION NACIONAL DE DISTRITOS COMERCIALES  
UNIDAD TECNICA DE PROYECTOS



ESTUDIO  
DISEÑO FINAL PARA LA CONSTRUCCION  
DE ESTACION DE SERVICIO POMPEYA - TRINIDAD



TITULO	PROYECTO ARQUITECTONICO	
PLANO DE CIMIENTOS	Nº DE LAMINA	06/07
ESCALA	1 : 75	