



PLANTA GENERAL

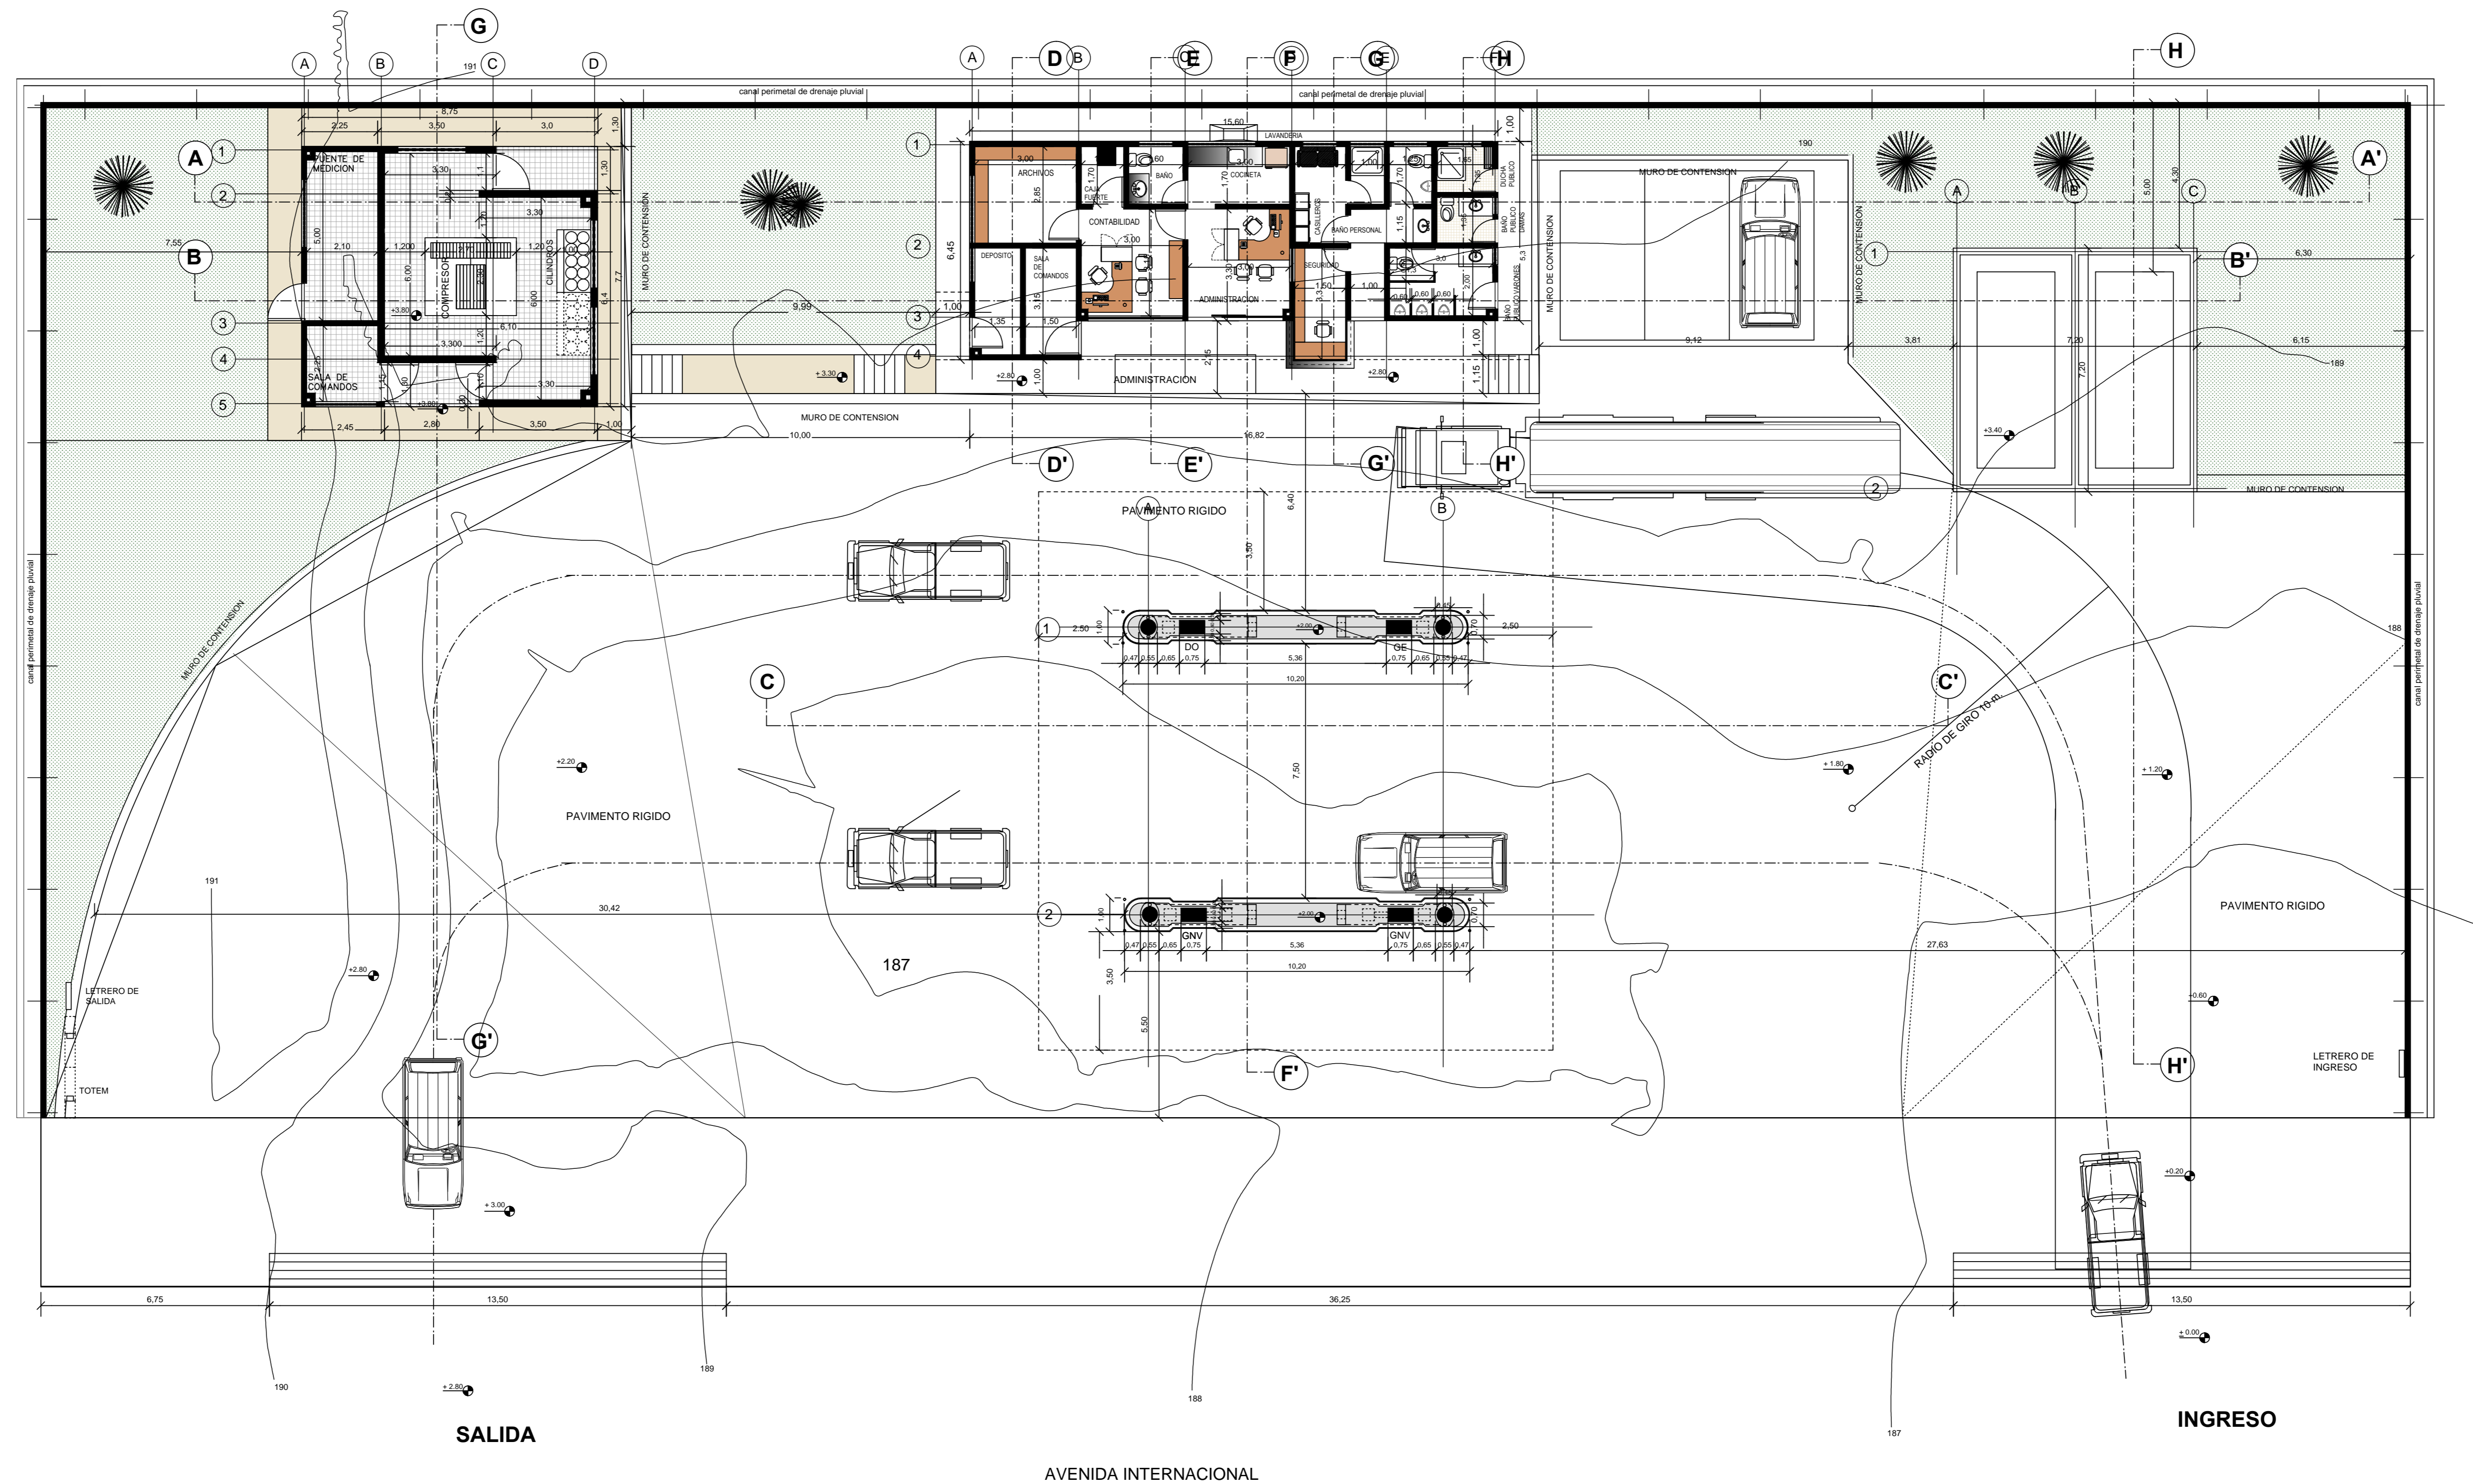

ELABORADO POR	FECHA	FIRMA
DISEÑO		
DIBUJO		
REVISADO POR	FECHA	FIRMA
SUP:		

YACIMIENTOS PETROLIFEROS FISCALES
BOLIVIANOS
GERENCIA NACIONAL DE COMERCIALIZACION
DIRECCION NACIONAL DE DISTRITOS COMERCIALES
UNIDAD TECNICA DE PROYECTOS

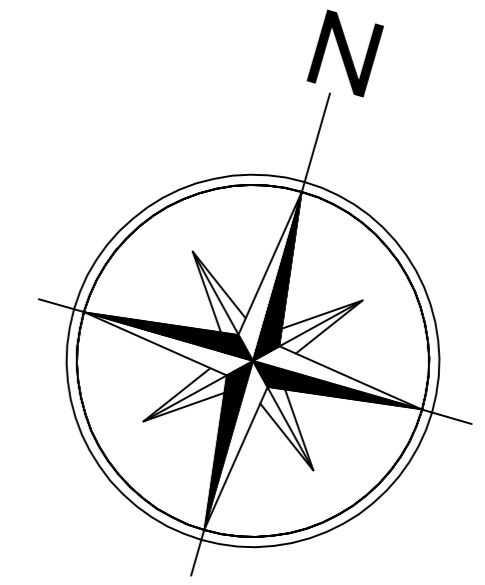

ESTUDIO
DISEÑO FINAL
PARA LA CONSTRUCCION DE ESTACION DE SERVICIO EN COBIJA
GERENTE DE PROYECTO

CONSULTOR
C:\Users\SDNY\Desktop\LOGOS\LOGO.jpg

TITULO	PROYECTO ARQUITECTONICO	Nº DE LAMINA
	PLANTA GENERAL	01/09
ESCALA	1:100	