



PLANTA GENERAL

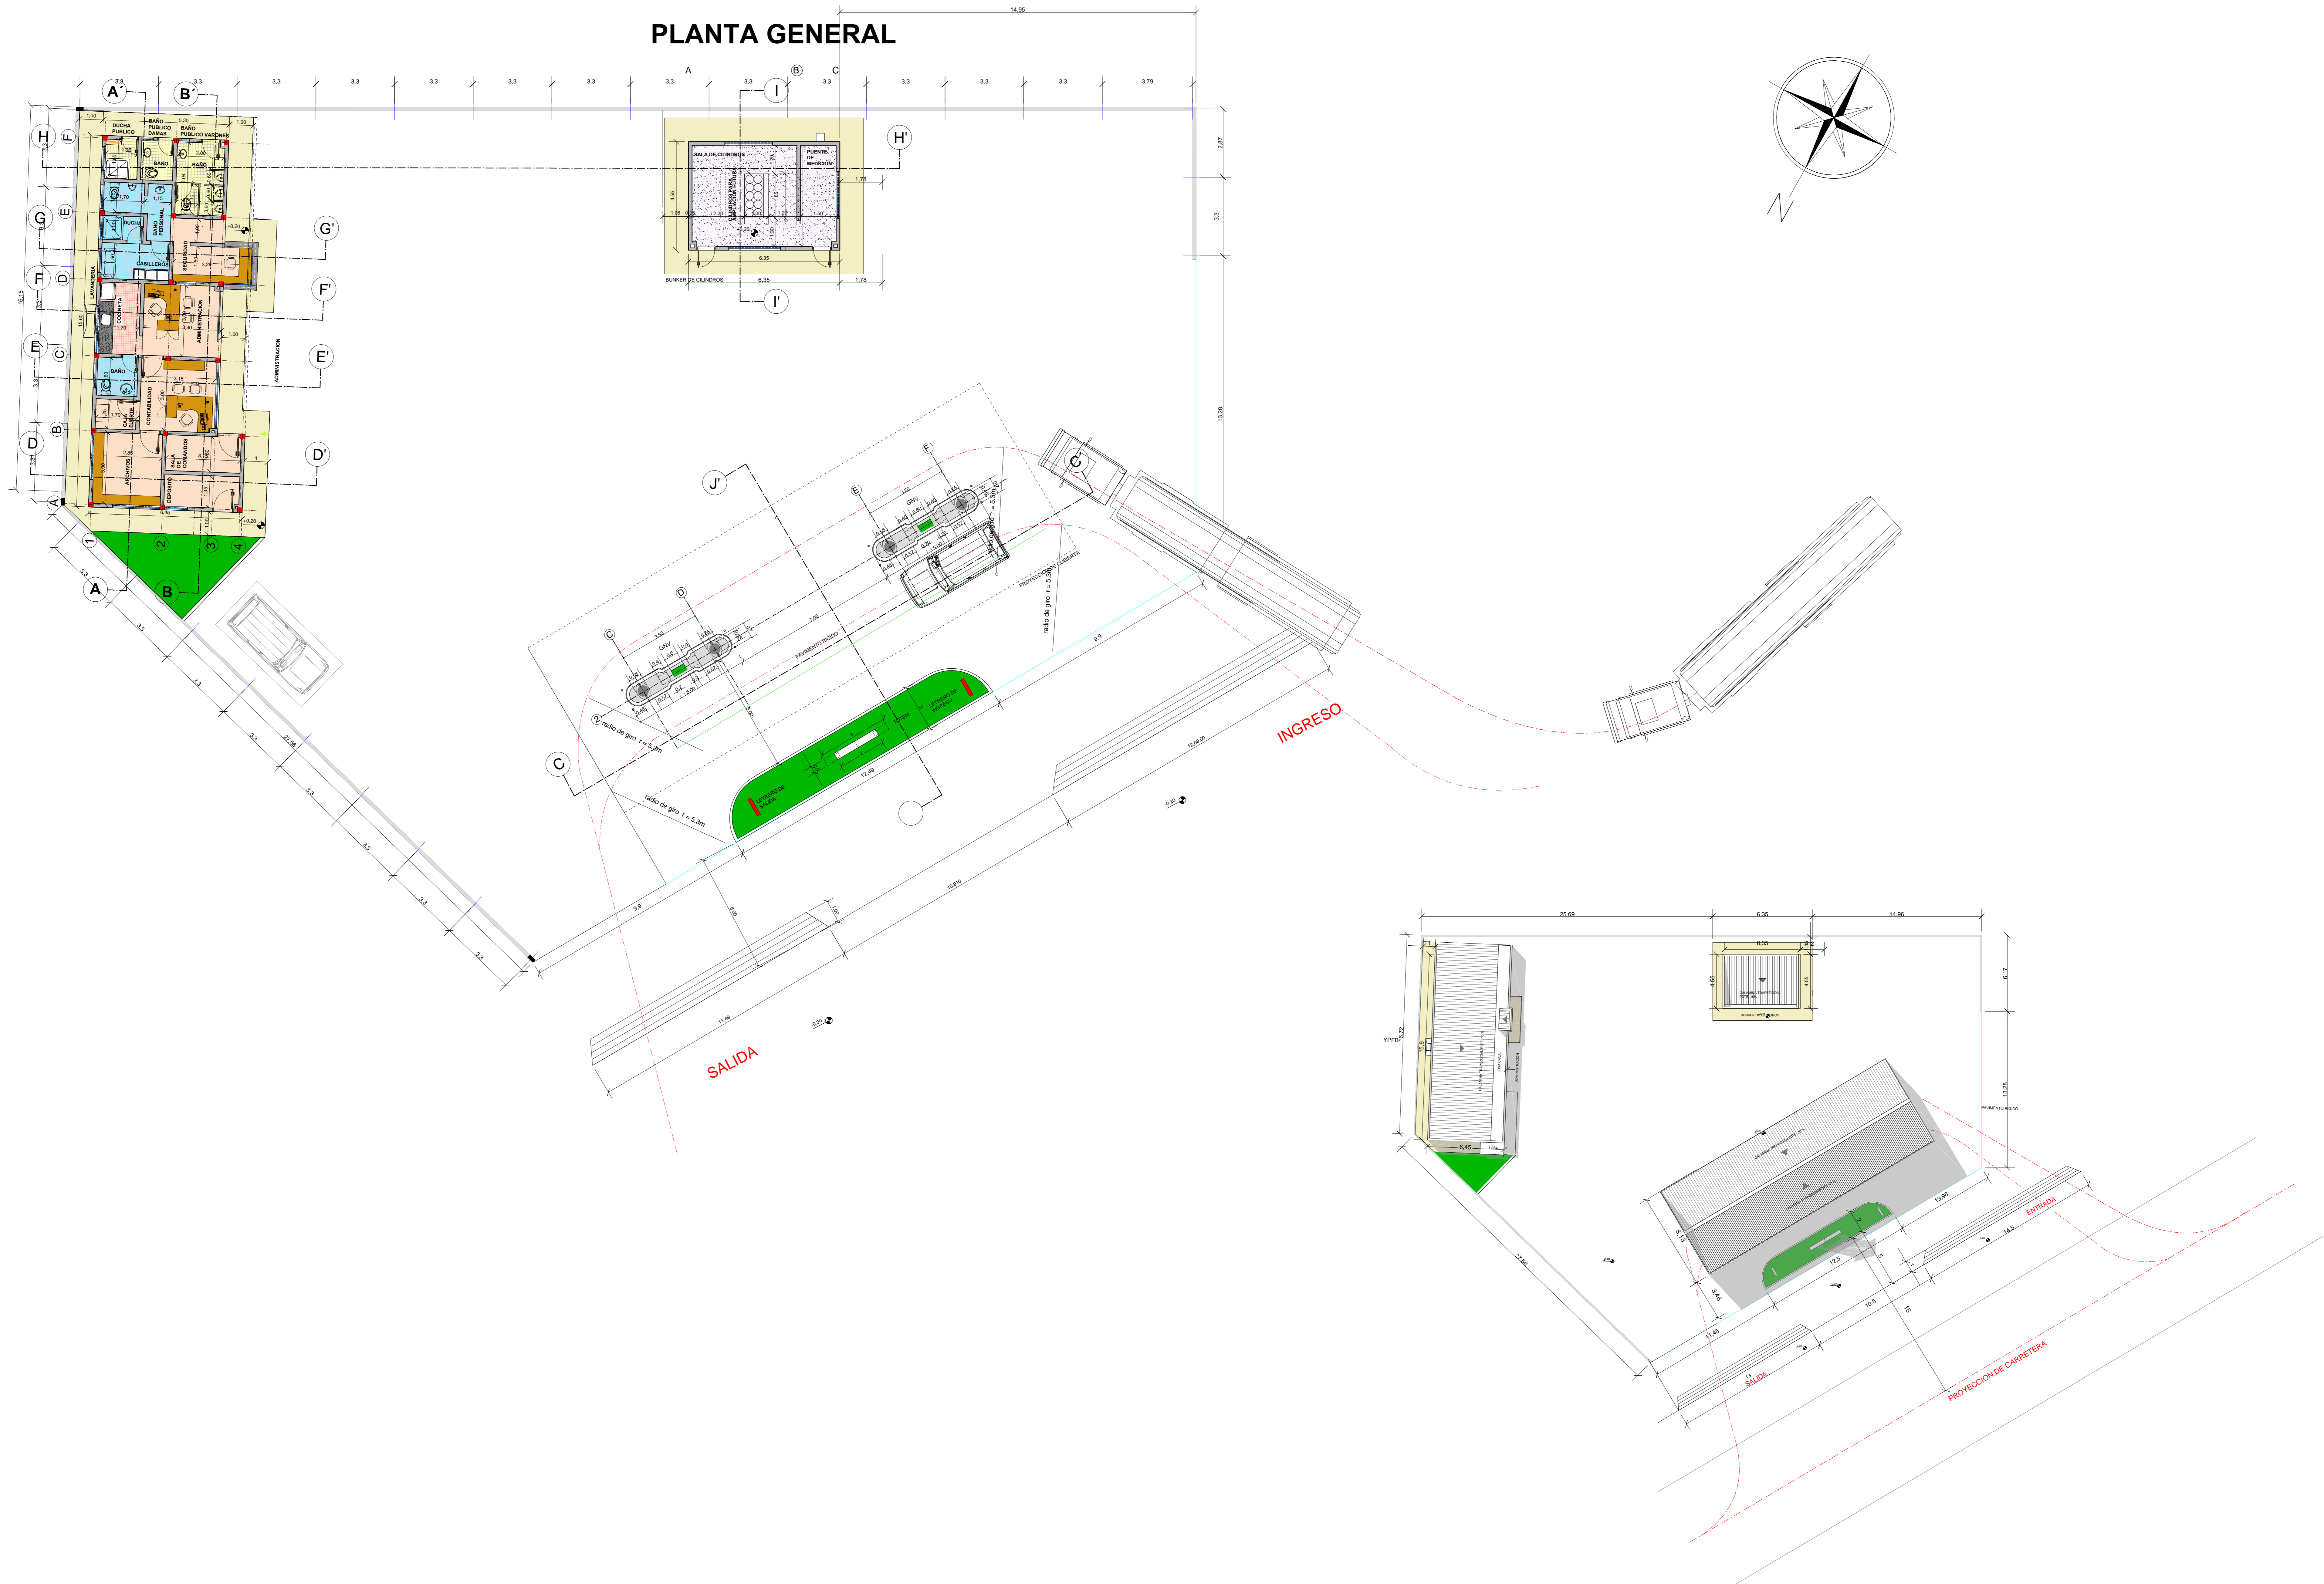

ELABORADO POR	FECHA	FIRMA
DISEÑO		
DIBUJO		
SUP.:		
REVISADO POR	FECHA	FIRMA

YACIMIENTOS PETROLIFEROS FISCALES
BOLIVIANOS
GERENCIA NACIONAL DE COMERCIALIZACION
DIRECCION NACIONAL DE DISTRITOS COMERCIALES
UNIDAD TECNICA DE PROYECTOS

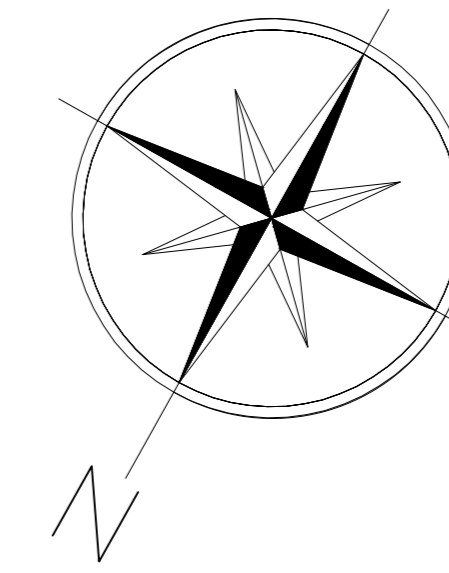

ESTUDIO
DISEÑO FINAL PARA LA CONSTRUCCION
DE ESTACION DE SERVICIO EN DESAGUADERO



TITULO	PROYECTO ARQUITECTONICO	Nº DE LAMINA
PLANIMETRIA Y PLANO DE CUBIERTAS		01/08
ESCALA	1 : 100 1 : 200	