PLANO DE COTAS

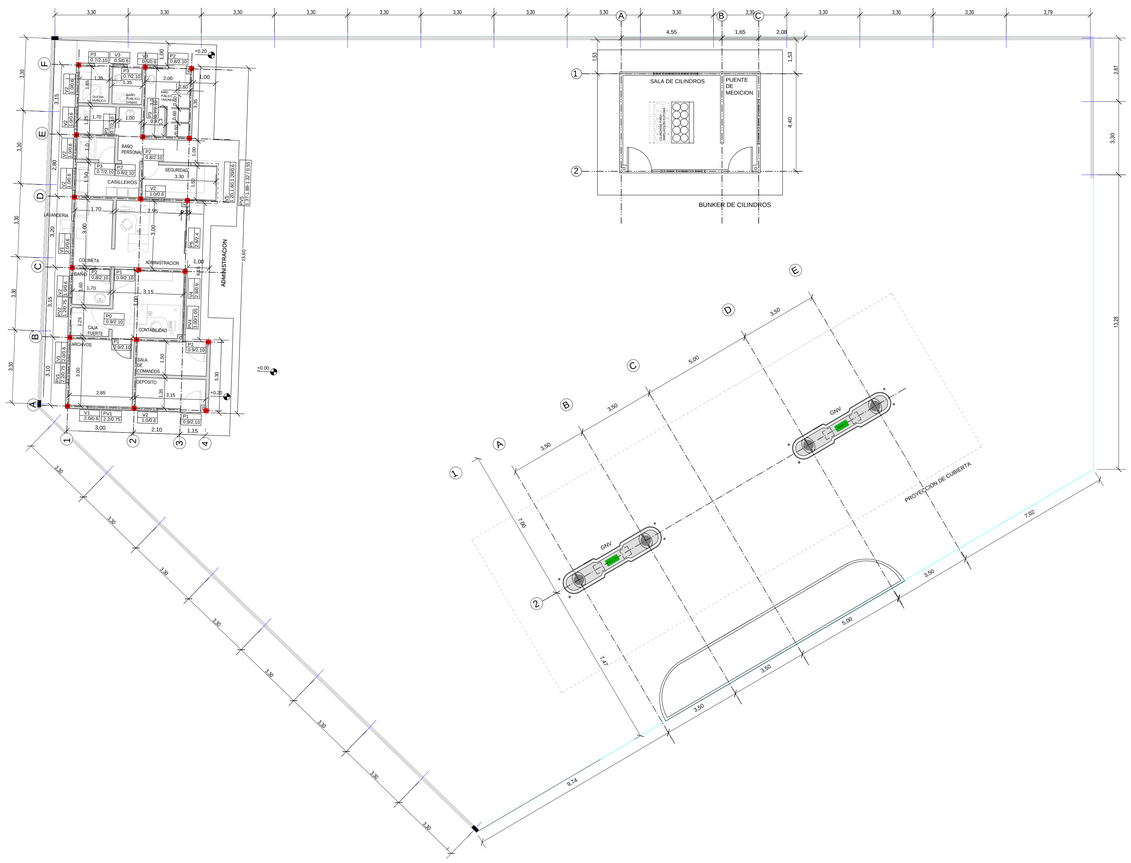

BUNKER DE CILINDROS

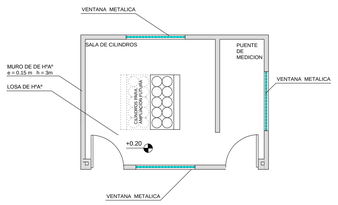

BUNKER DE CILINDROS

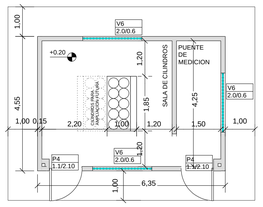

DETALLE ISLA GNV

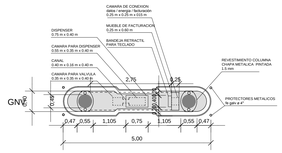

ELABORADO POR	FECHA	FIRMA
DISEÑO:		
DIBUJO:		
REVISADO POR	FECHA	FIRMA
SUP.:		

YACIMIENTOS PETROLIFEROS FISCALES BOLIVIANOS
GERENCIA NACIONAL DE COMERCIALIZACION
DIRECCION NACIONAL DE DISTRITOS COMERCIALES

UNIDAD TECNICA DE PROYECTOS

ESTUDIO

DISEÑO FINAL PARA LA CONSTRUCCION DE ESTACION DE SERVICIO EN DESAGUADERO

TITULO

PROYECTO ARQUITECTONICO

PLANO DE COTAS

ESCALA 1 : 100 1 : 75

Nº DE LAMINA 02/08