


PLANO DE CIMIENTOS

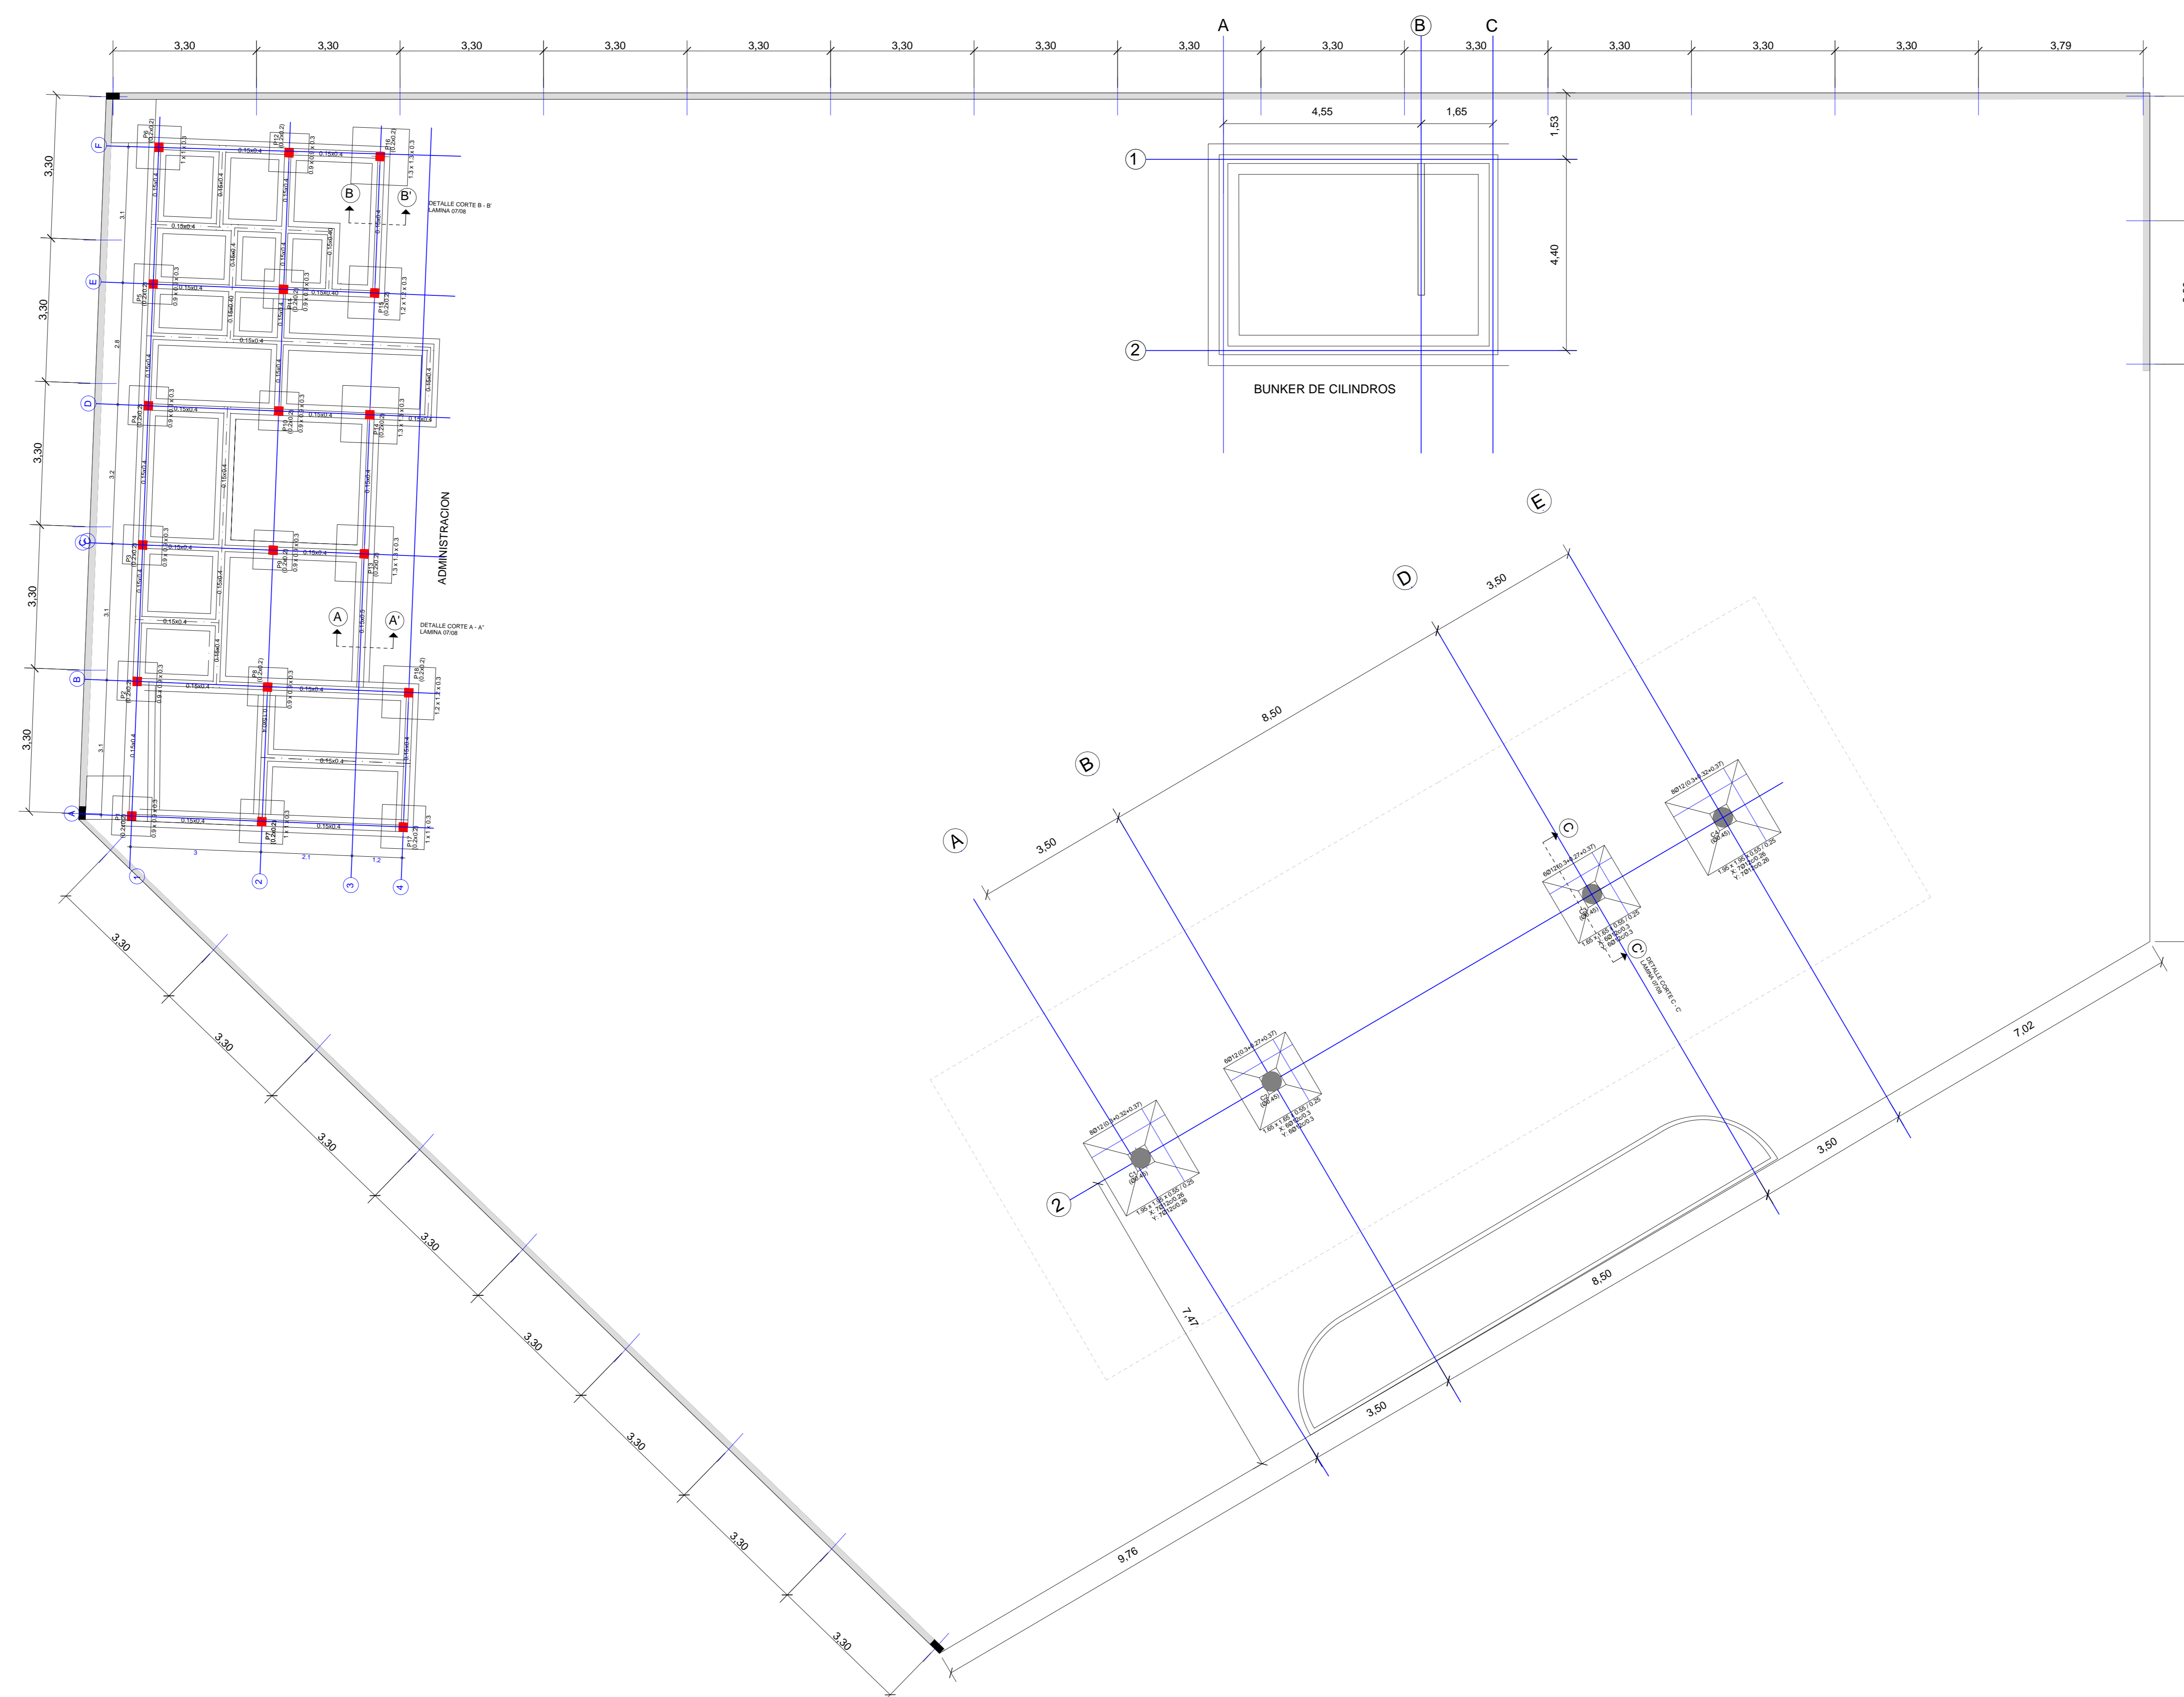

ELABORADO POR	FECHA	FIRMA
DISEÑO:		
DIBUJO:		
SUP:	REVISADO POR	FECHA
		FIRMA

YACIMIENTOS PETROLIFEROS FISCALES
BOLIVIANOS
GERENCIA NACIONAL DE COMERCIALIZACION
DIRECCION NACIONAL DE DISTRITOS COMERCIALES
UNIDAD TECNICA DE PROYECTOS



ESTUDIO
DISEÑO FINAL PARA LA CONSTRUCCION
DE ESTACION DE SERVICIO EN DESAGUADERO



TITULO	PROYECTO ARQUITECTONICO	
PLANO DE CIMIENTOS		Nº DE LAMINA
ESCALA	1 : 75	06/08