



PLANTA GENERAL

Esc. 1:100

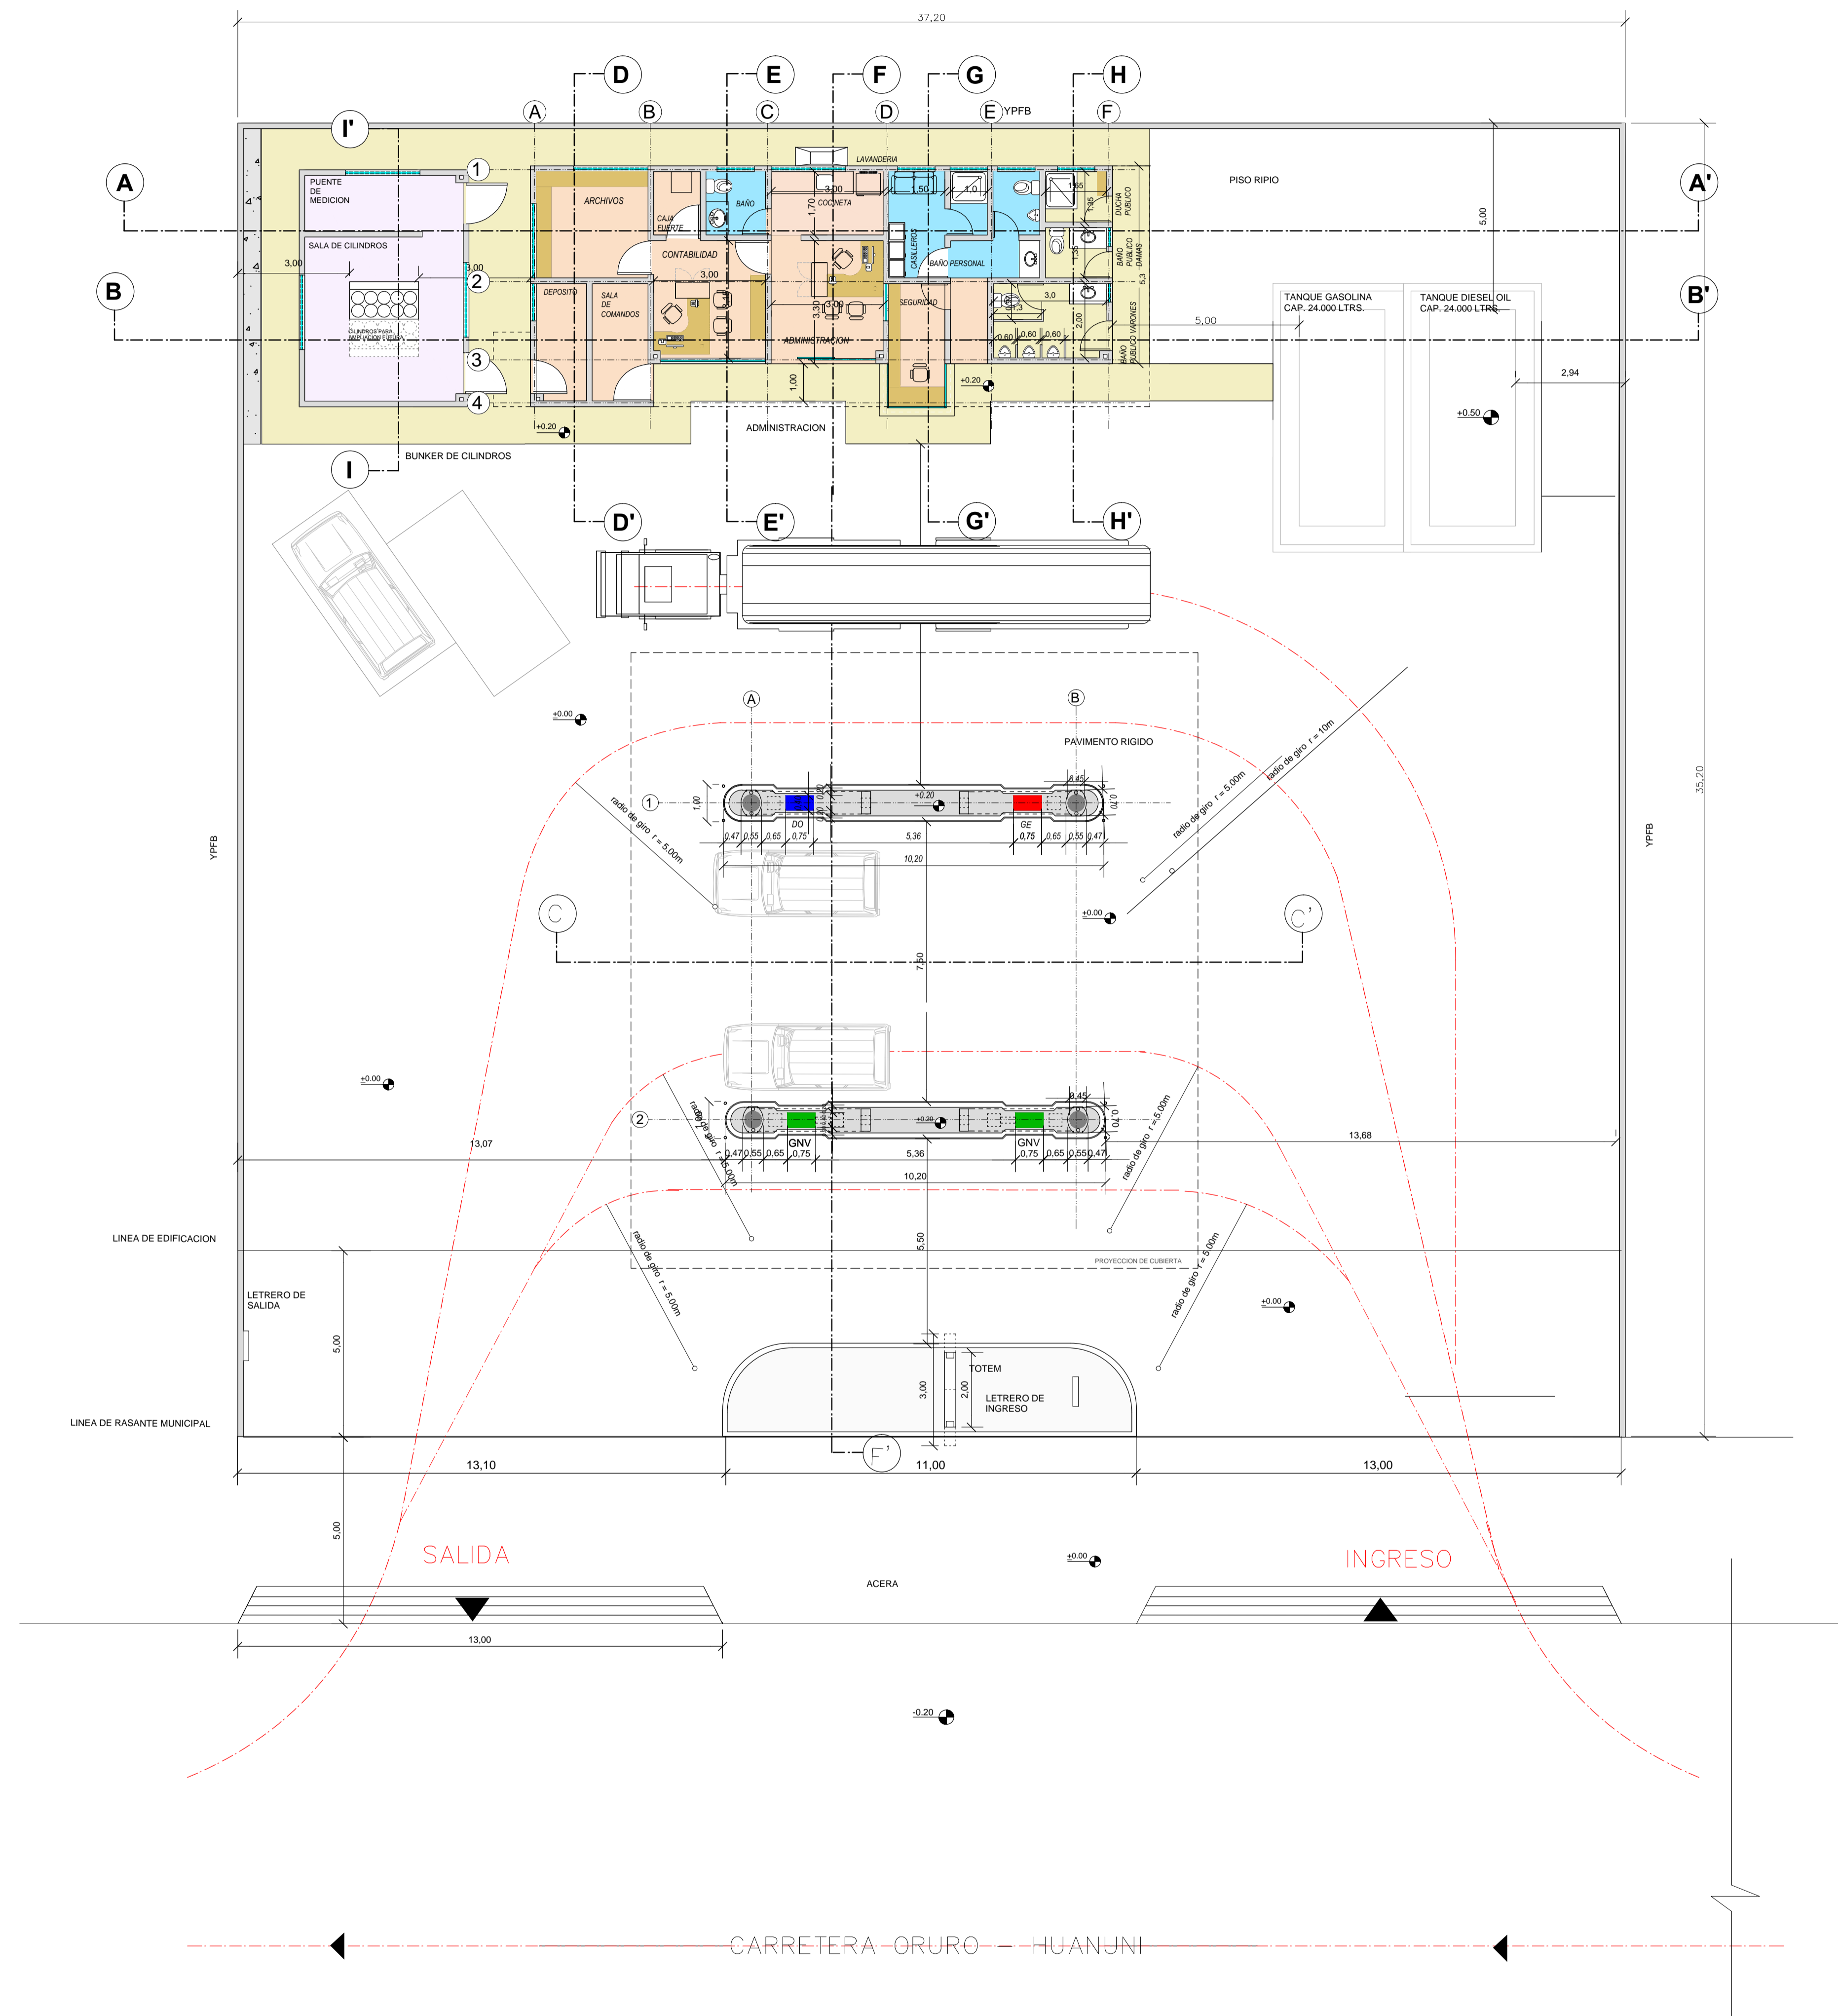

PLANIMETRIA Y PLANO DE CUBIERTAS

Esc. 1:200

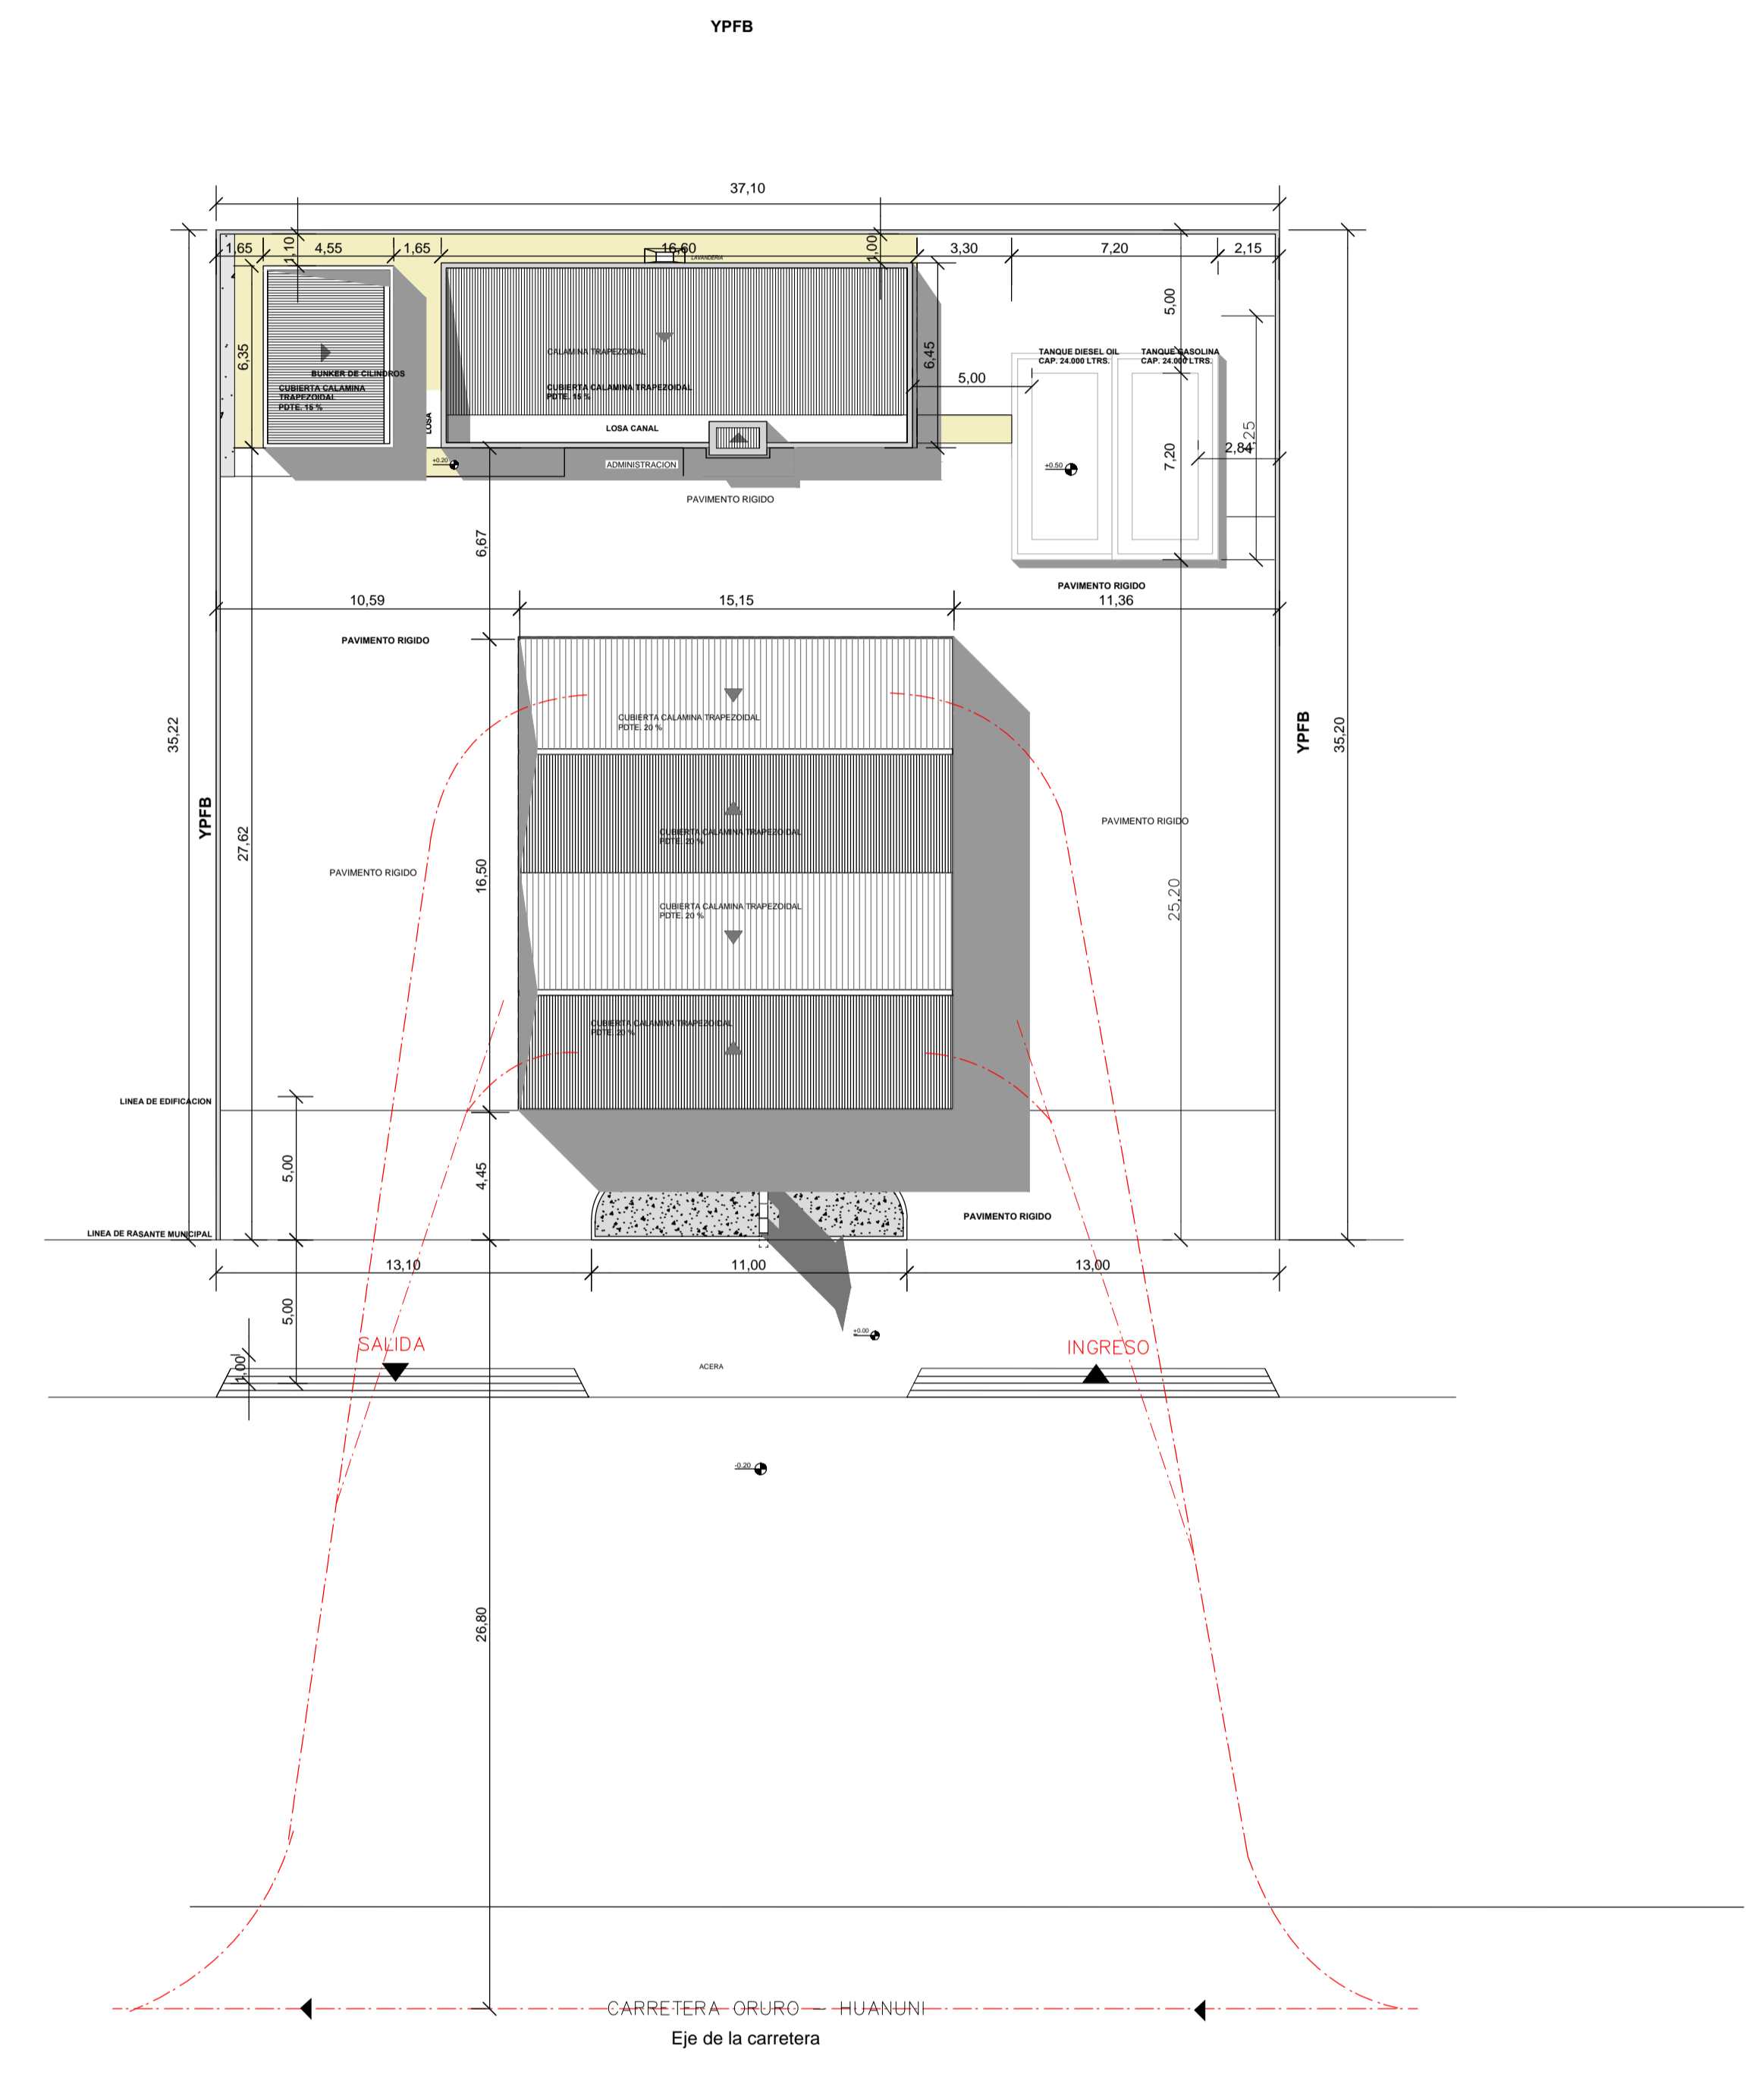


ELABORADO POR	FECHA	FIRMA
DISEÑO:		
DIBUJO:		
SUP.:		
REVISADO POR	FECHA	FIRMA

YACIMIENTOS PETROLIFEROS FISCALES
BOLIVIANOS
GERENCIA NACIONAL DE COMERCIALIZACION
DIRECCION NACIONAL DE DISTRITOS COMERCIALES
UNIDAD TECNICA DE PROYECTOS



ESTUDIO
DISEÑO FINAL
PARA LA CONSTRUCCION DE ESTACION DE SERVICIO EN HUANUNI
GERENTE DE PROYECTO

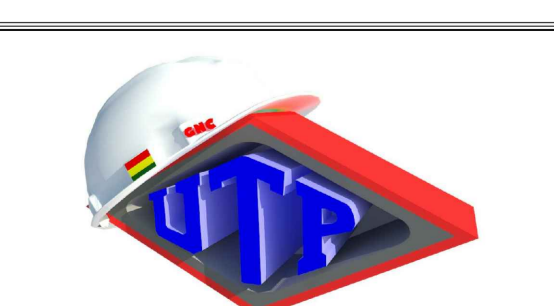

TITULO		PROYECTO ARQUITECTONICO	
PLANTA Y PLANIMETRIA		Nº DE LAMINA	
ESCALA		01/08	
1:100	1:200		