


PLANO DE CIMIENTOS

Esc. 1:75

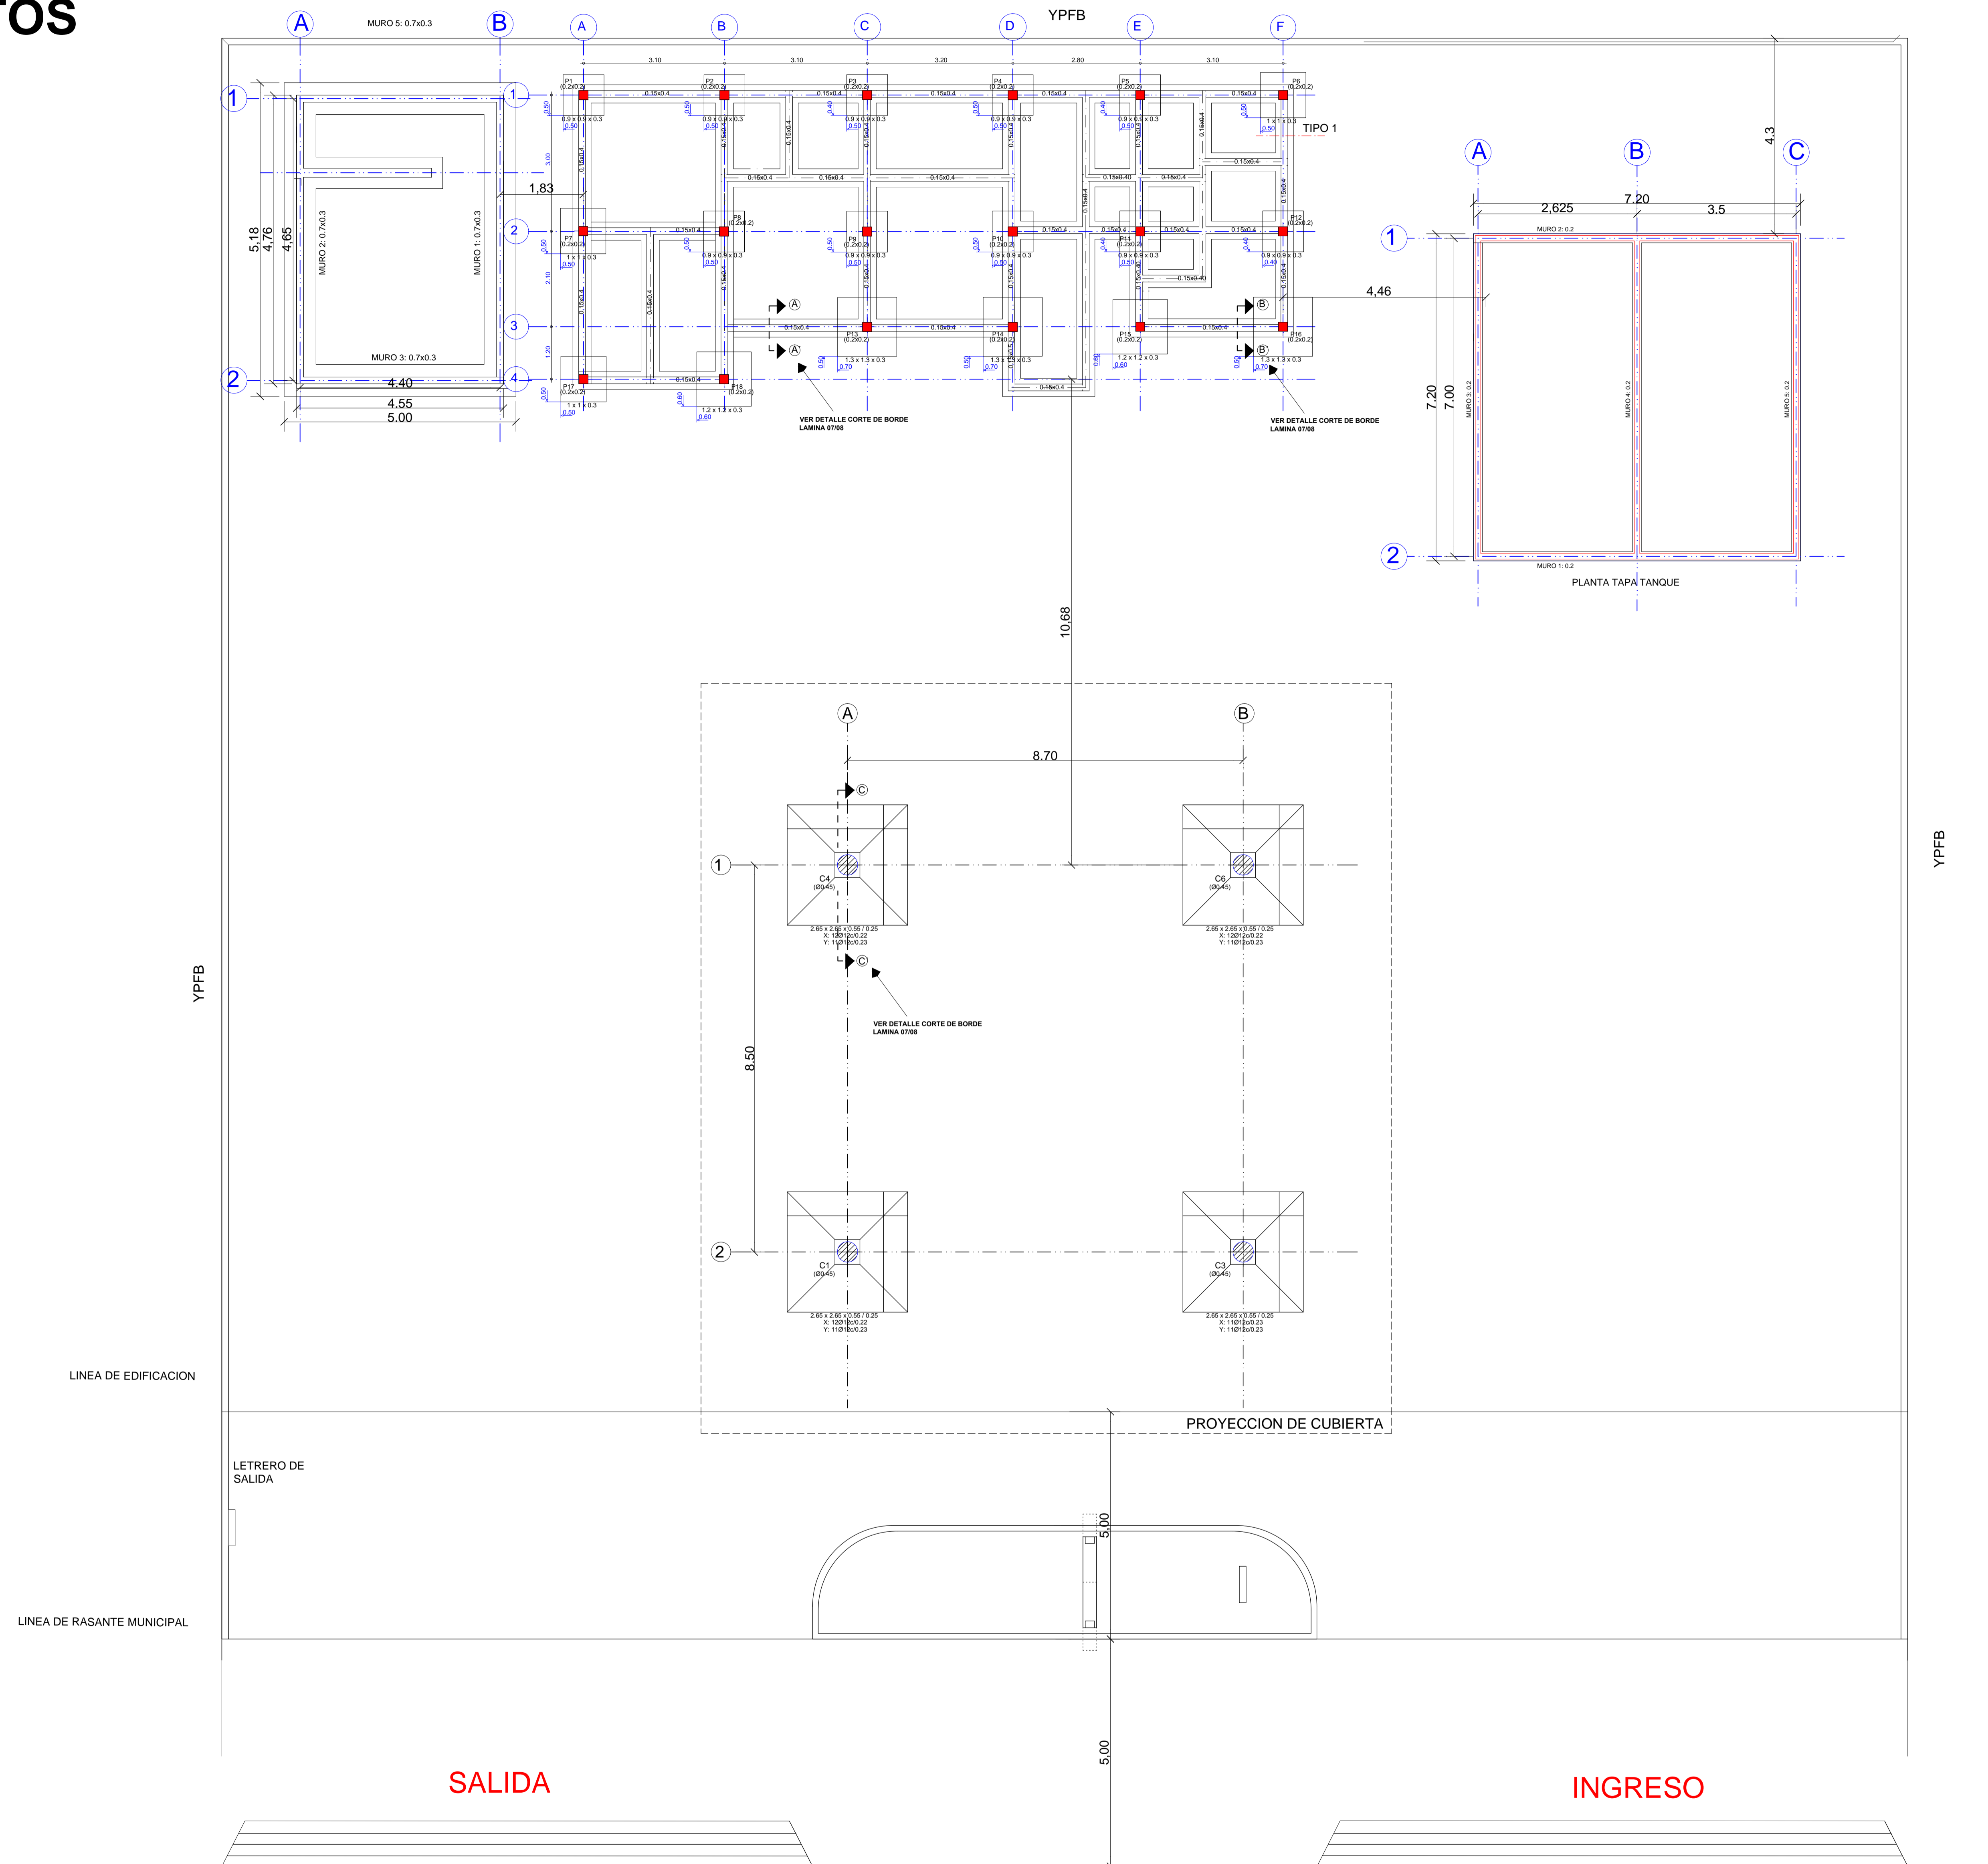


ELABORADO POR	FECHA	FIRMA
DISEÑO:		
DIBUJO:		
REVISADO POR	FECHA	FIRMA
SUP.:		

YACIMIENTOS PETROLIFEROS FISCALES
BOLIVIANOS
GERENCIA NACIONAL DE COMERCIALIZACION
DIRECCION NACIONAL DE DISTRITOS COMERCIALES
UNIDAD TECNICA DE PROYECTOS



ESTUDIO
DISEÑO FINAL
PARA LA CONSTRUCCION DE ESTACION DE SERVICIO EN HUANUNI
GERENTE DE PROYECTO

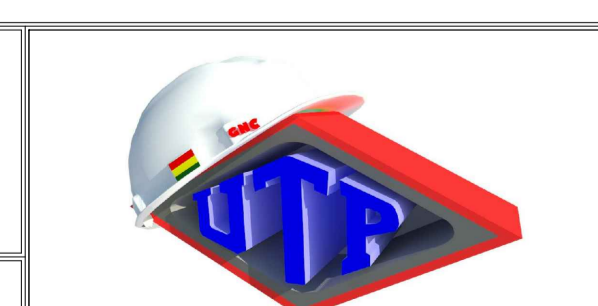

TITULO	PROYECTO ARQUITECTONICO	
PLANO DE CIMIENTO	Nº DE LAMINA	
ESCALA	1:75	06/08