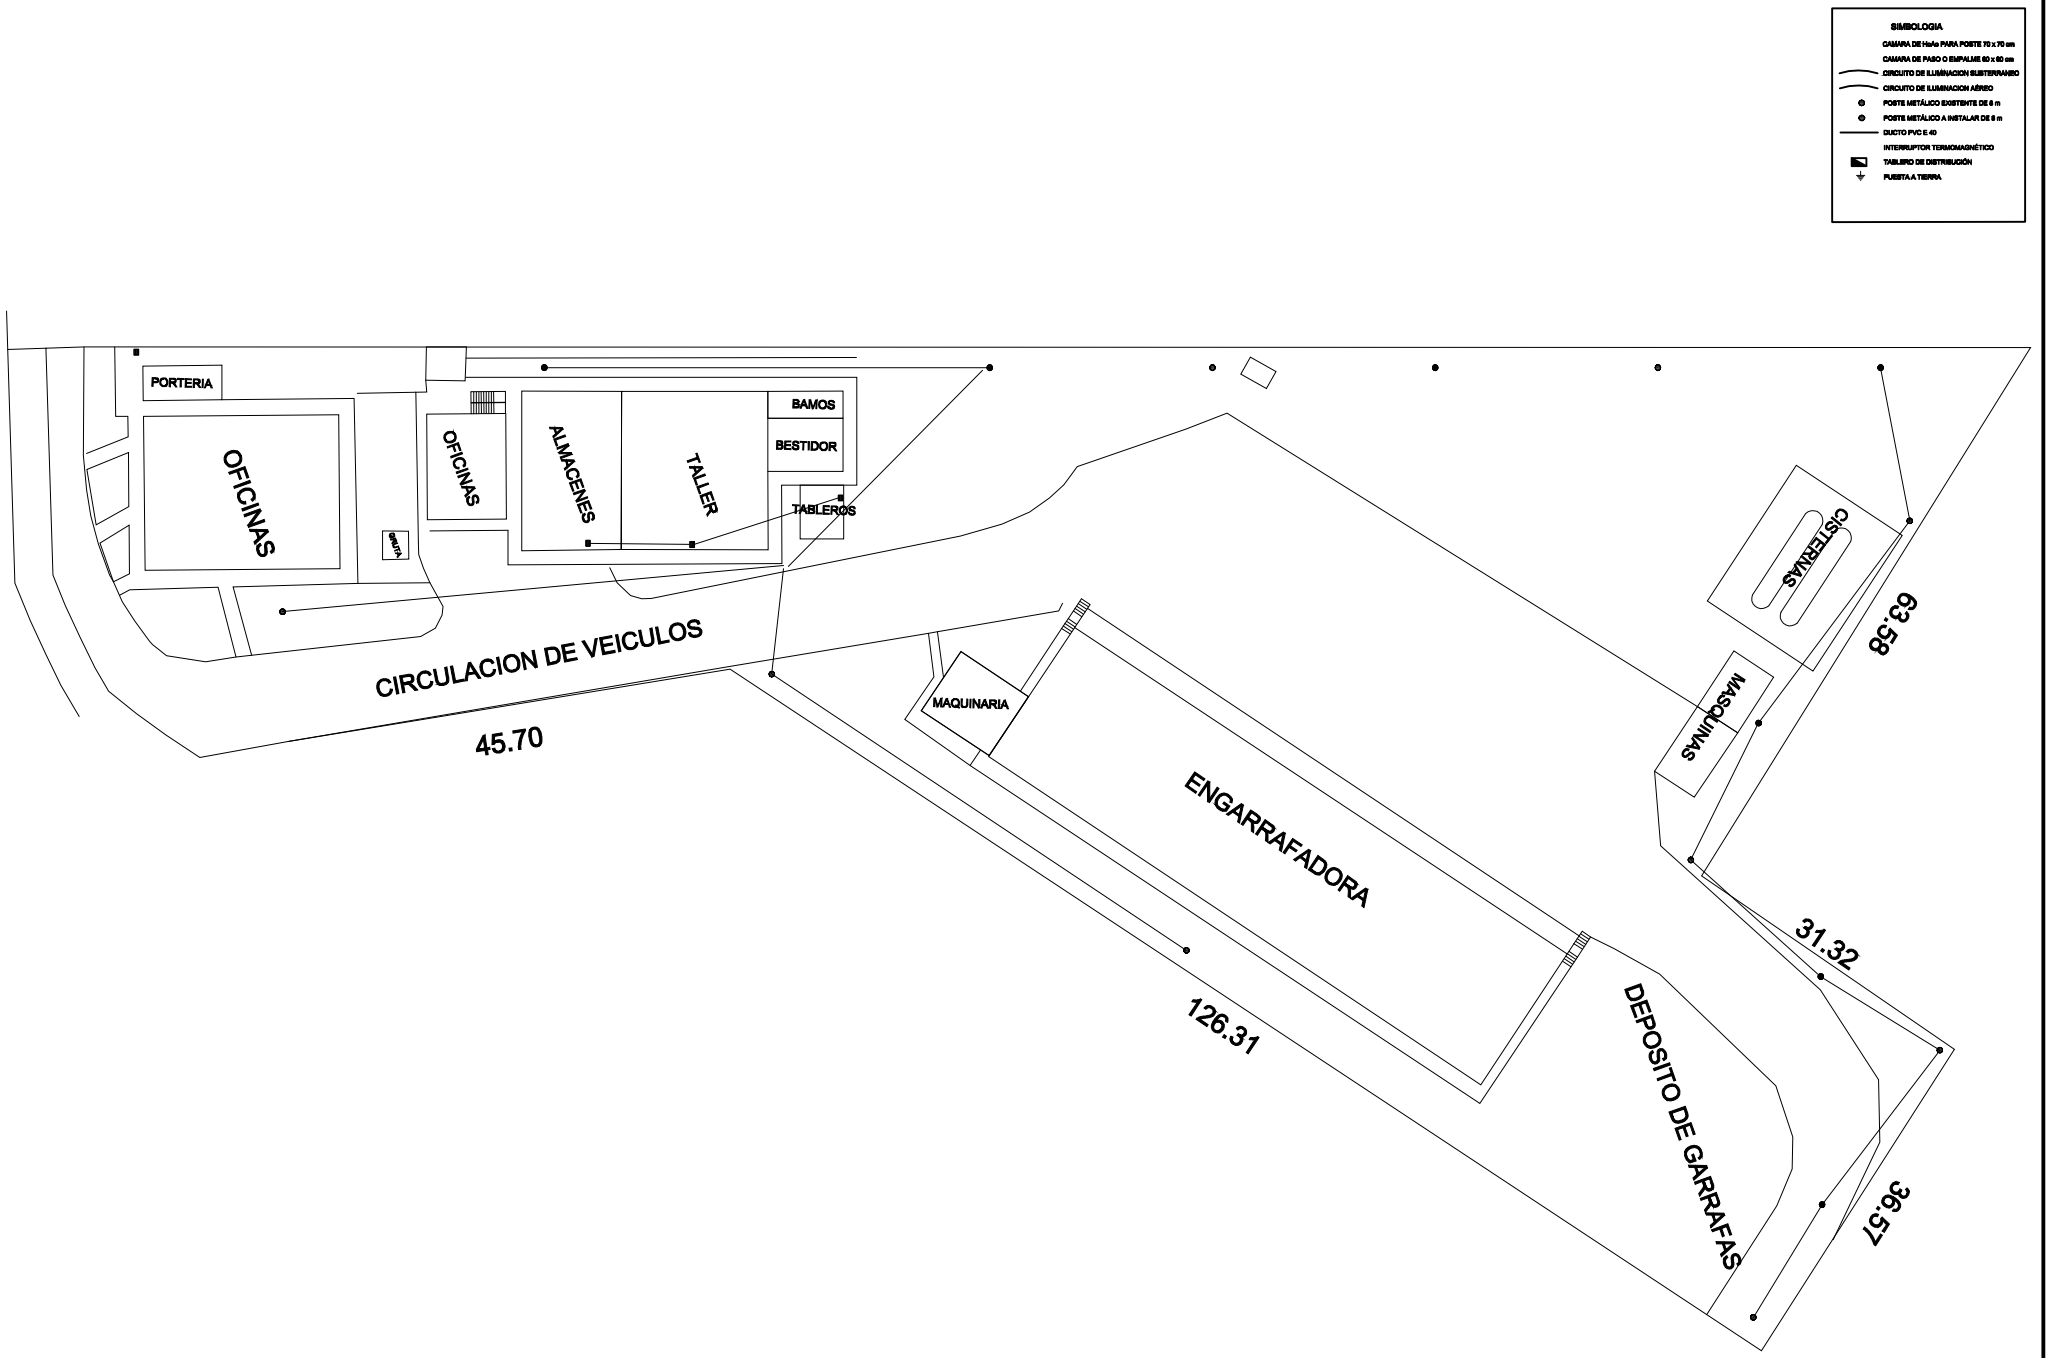

YPFB	OBRA : ILUMINACION PERIMETRAL DISTRITO COMERCIAL CENTRO			HOJA. 2
	PROPIETARIO : Y.P.F.B	ESC .	MAYO-2015	