



ESR LLALLAGUA

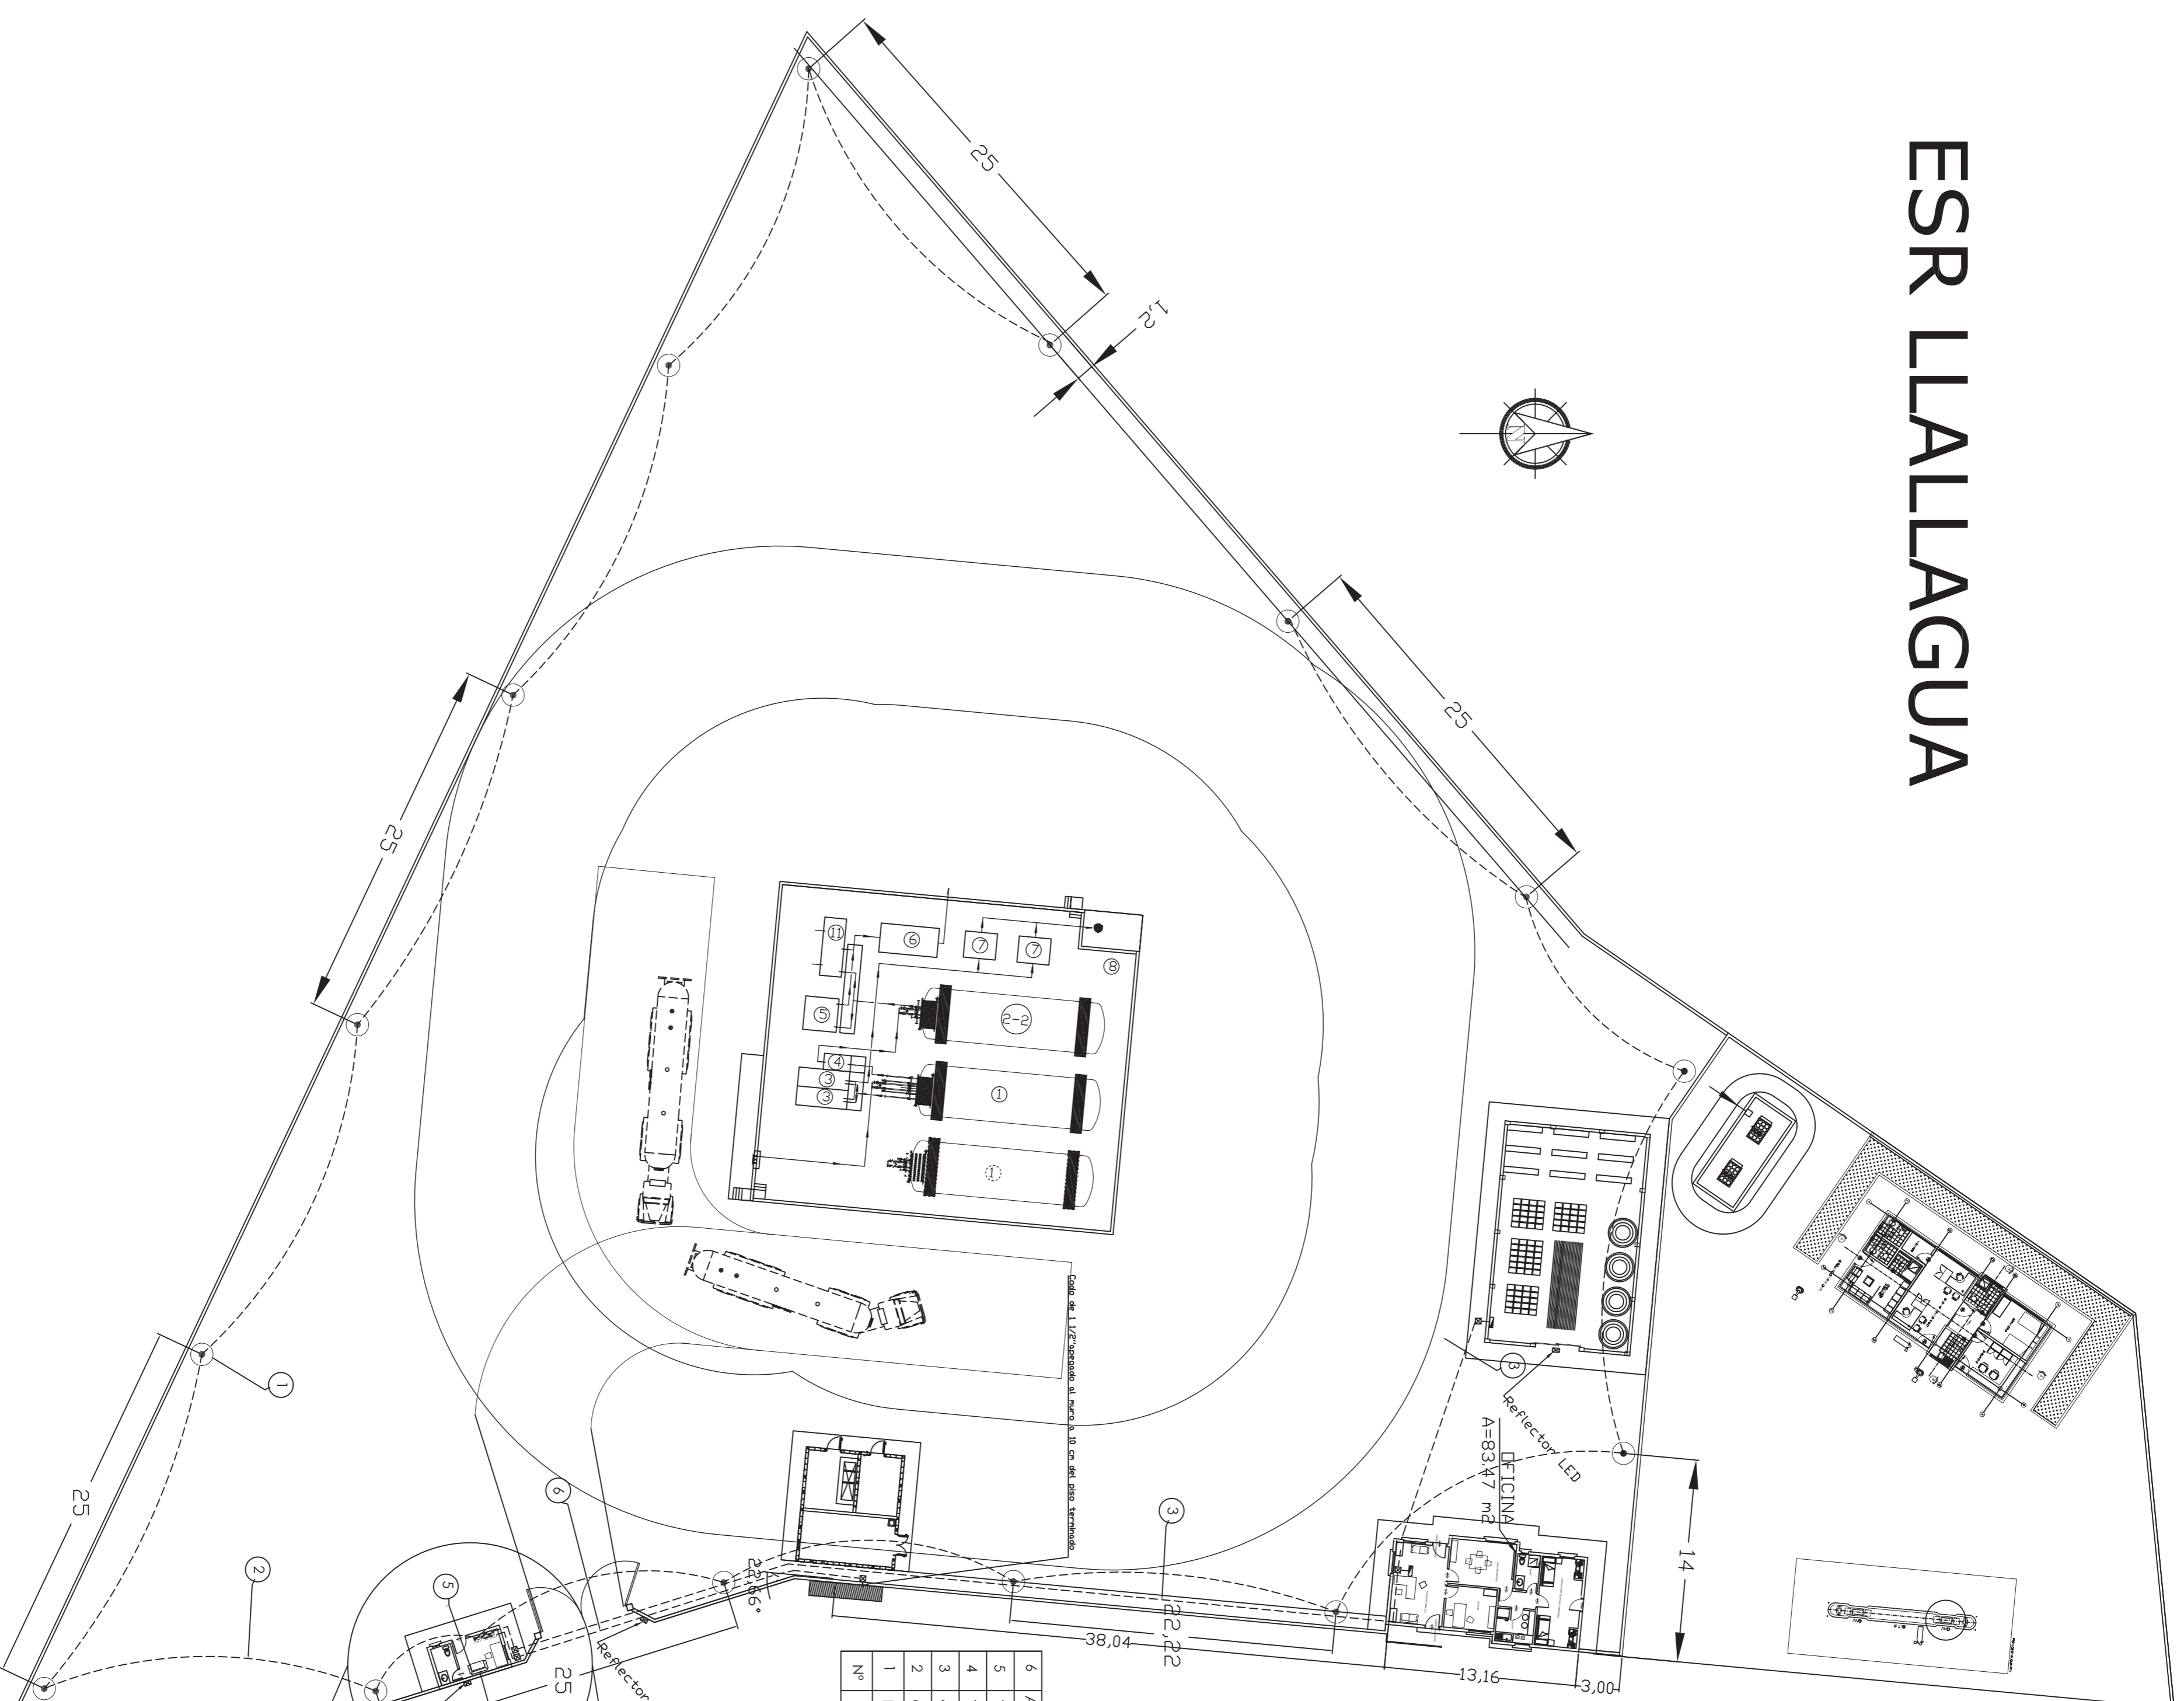

6	Acometido a tablero principal 25 mm ² / 4 AWG enterrado en ducto PVC de 1 1/2" E40	m
5	Tablero de Distribución Secundario TDS 4x6 mm ² /10 AWG	Pza.
4	Tablero de Distribución Principal TDP	Pza.
3	Alimentador de TDP a TDS 4x6mm ² /10AWG 110mm ² /8AWG para olefinas/enterrado en ducto de 1 1/2" E40	m
2	Cond. Tetrapol. enterrado en zanja y embudo 4x6 mm ² / 10 AWG (PVC 1 1/2" E40)	m
1	Luminaria Haluro metálico antichispa en poste, para exteriores	Pza.
Nº		Und

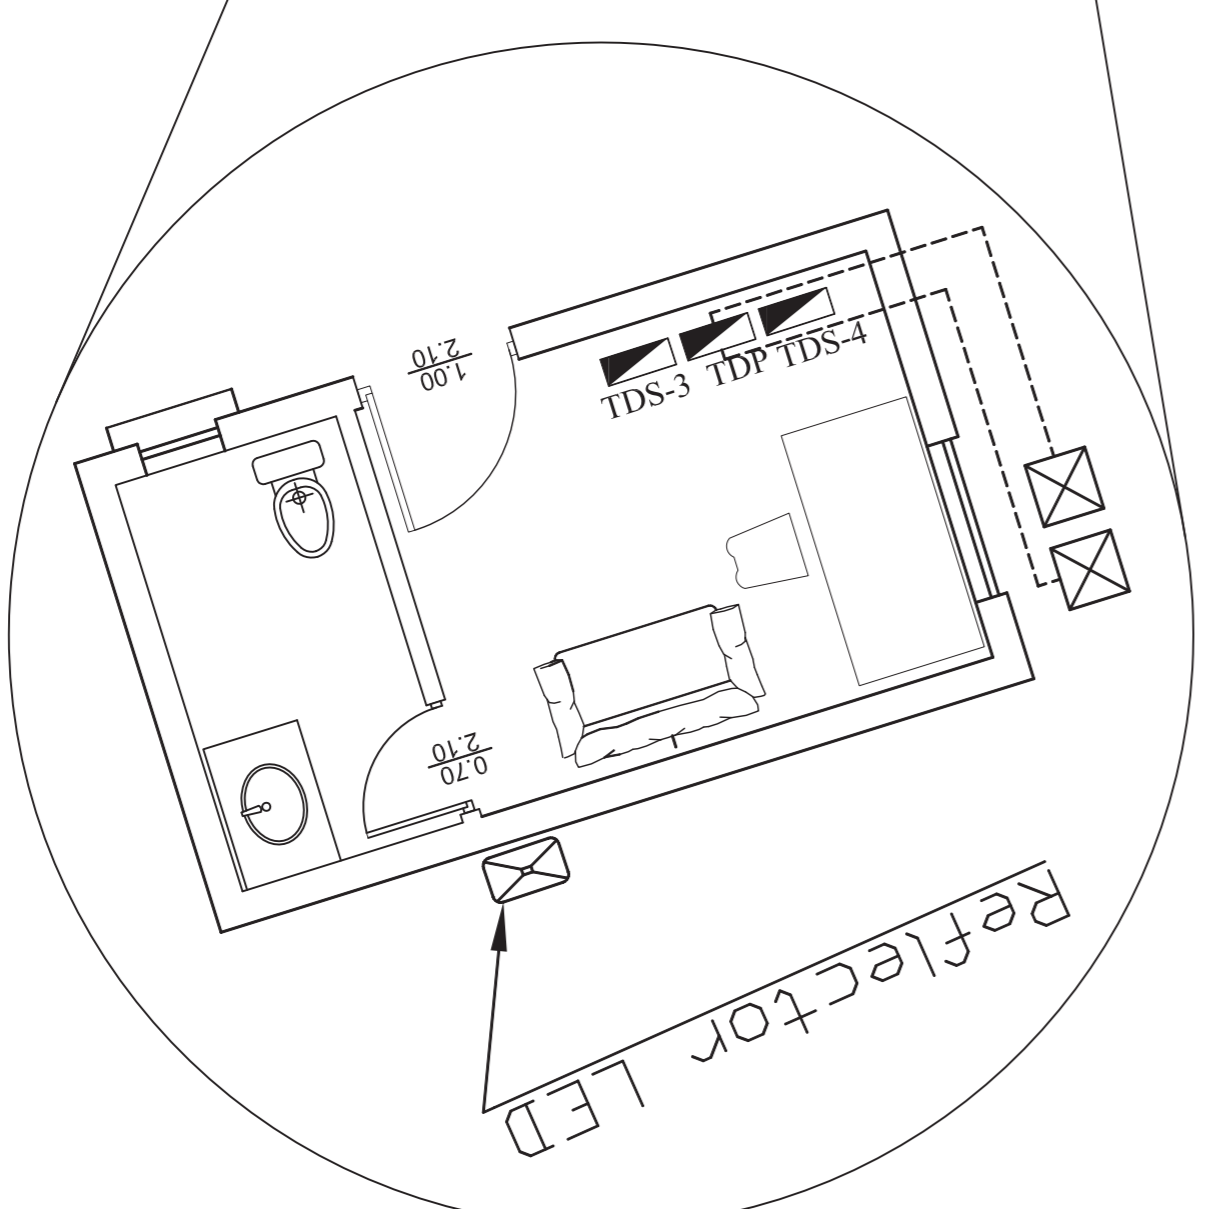

CONSULTOR DE LINEA:		DIRECTOR GAS VIRTUAL	
UBICACION:			
DEPARTAMENTO	POTOSI	MUNICIPIO	LLALLAGUA
PROVINCIA	RAFAEL BUSTILLO		
PROPIETARIO:			
YACIMIENTOS PETROLIFEROS FISCALES BOLIVIANOS			
GERENCIA NACIONAL DE REDES DE GAS Y DUCTOS			
DIRECCION GAS VIRTUAL			
OBRA:			
PROYECTO CONSTRUCCION DE OBRAS CIVILES			
COMPLEMENTARIAS DE ESR LLALLAGUA-PROYECTO GNL			
DESCRIPCION:			
UBICACION LUMINARIAS DE CERCO PERIMETRAL			
ESPECIALIDAD:	ELECTRICO	FECHA:	MAYO 2015
ESCALA:	S/E	LAMINA:	1/5

