
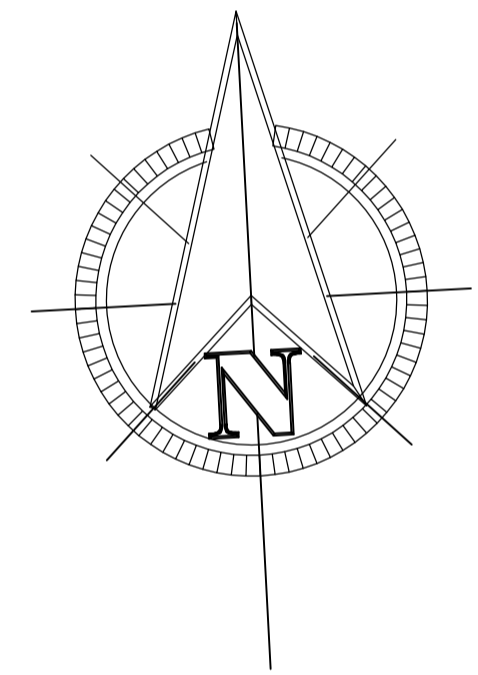
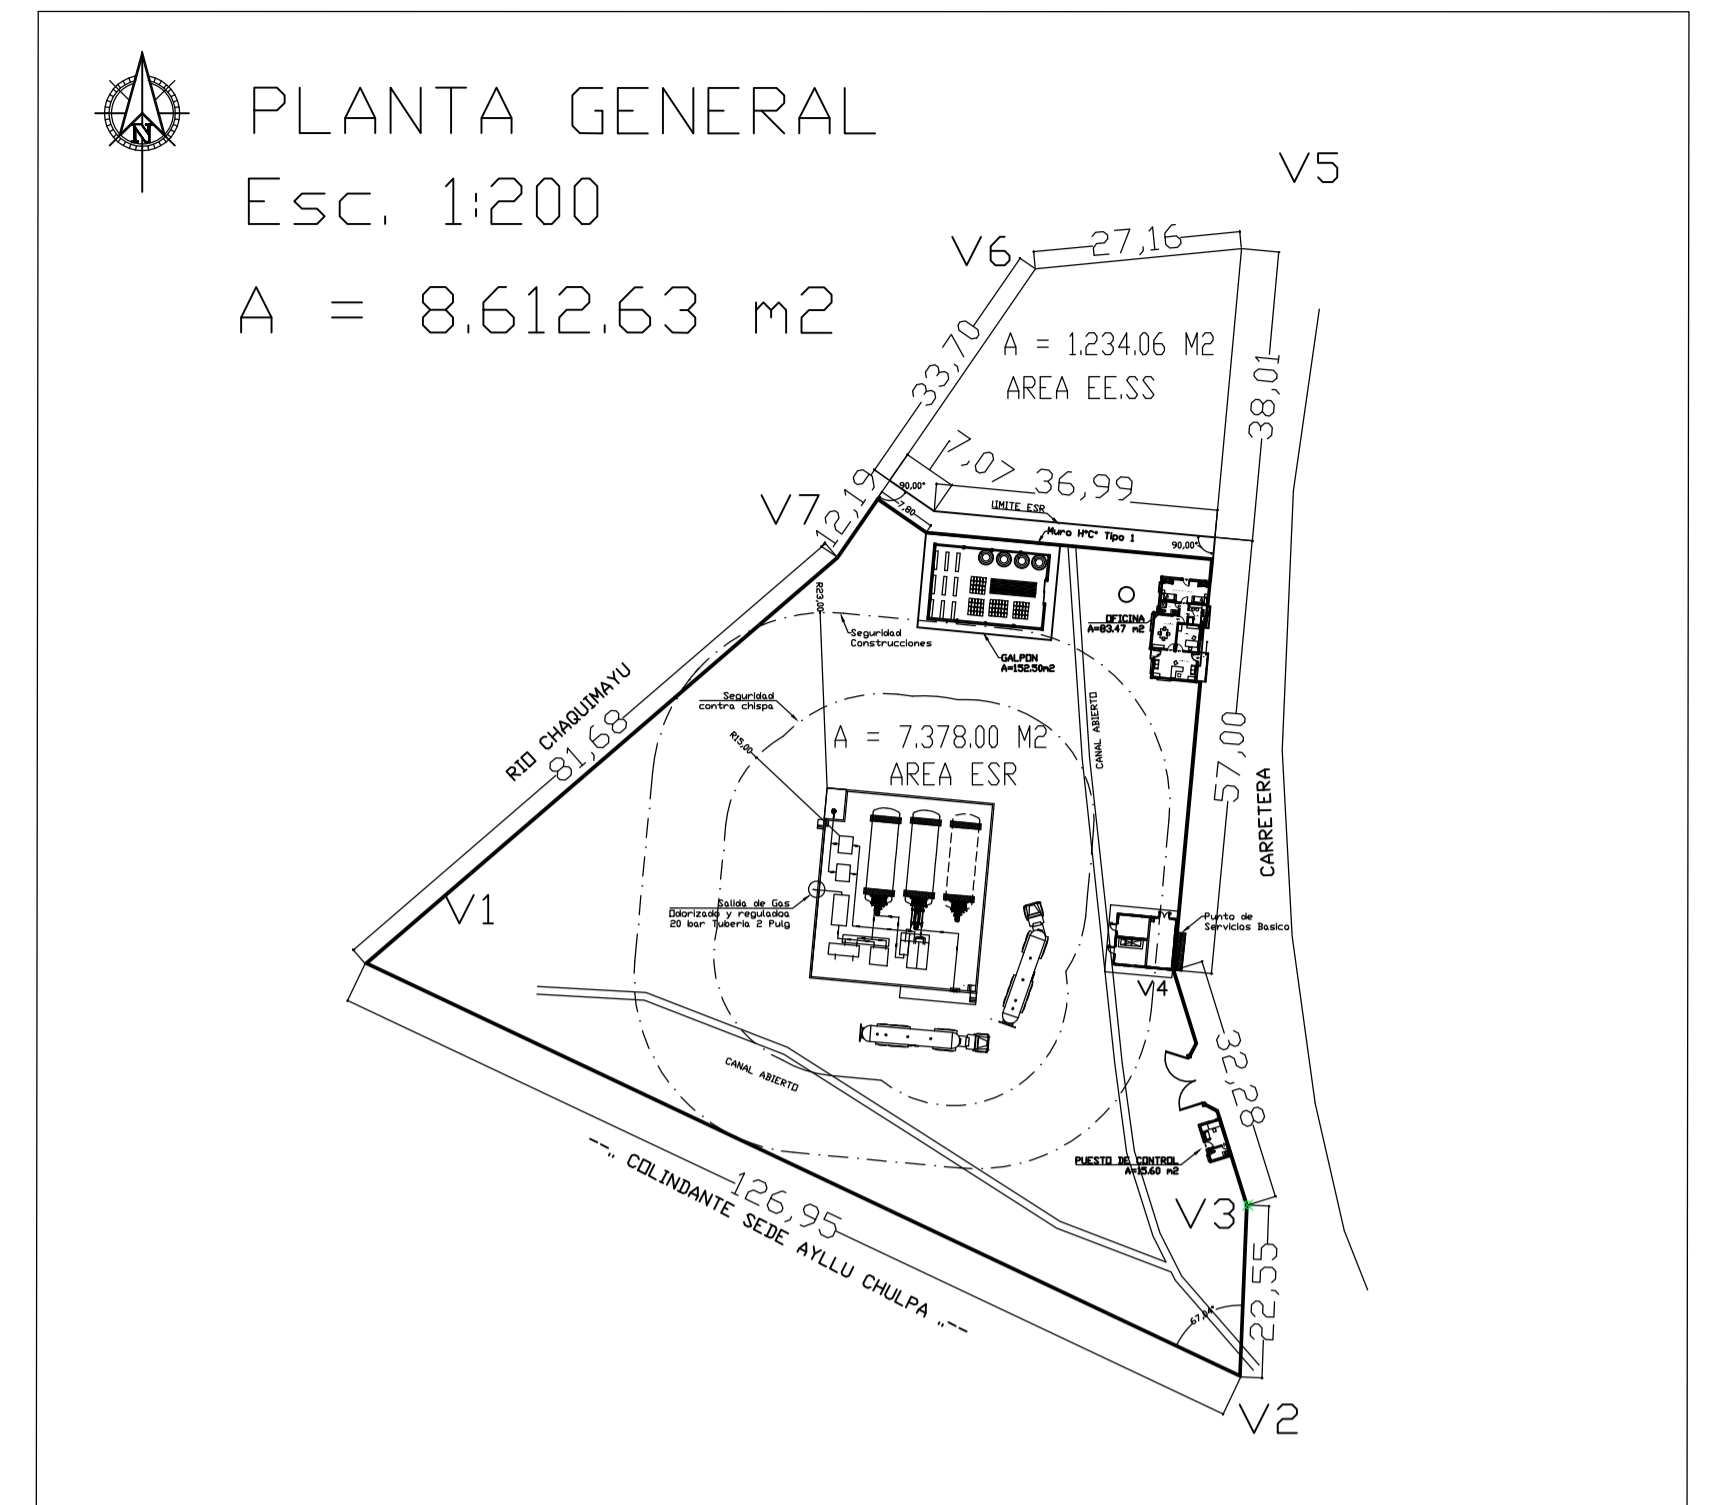


PLANTA GENERAL
Esc. 1:50

ESR LLALLAGUA

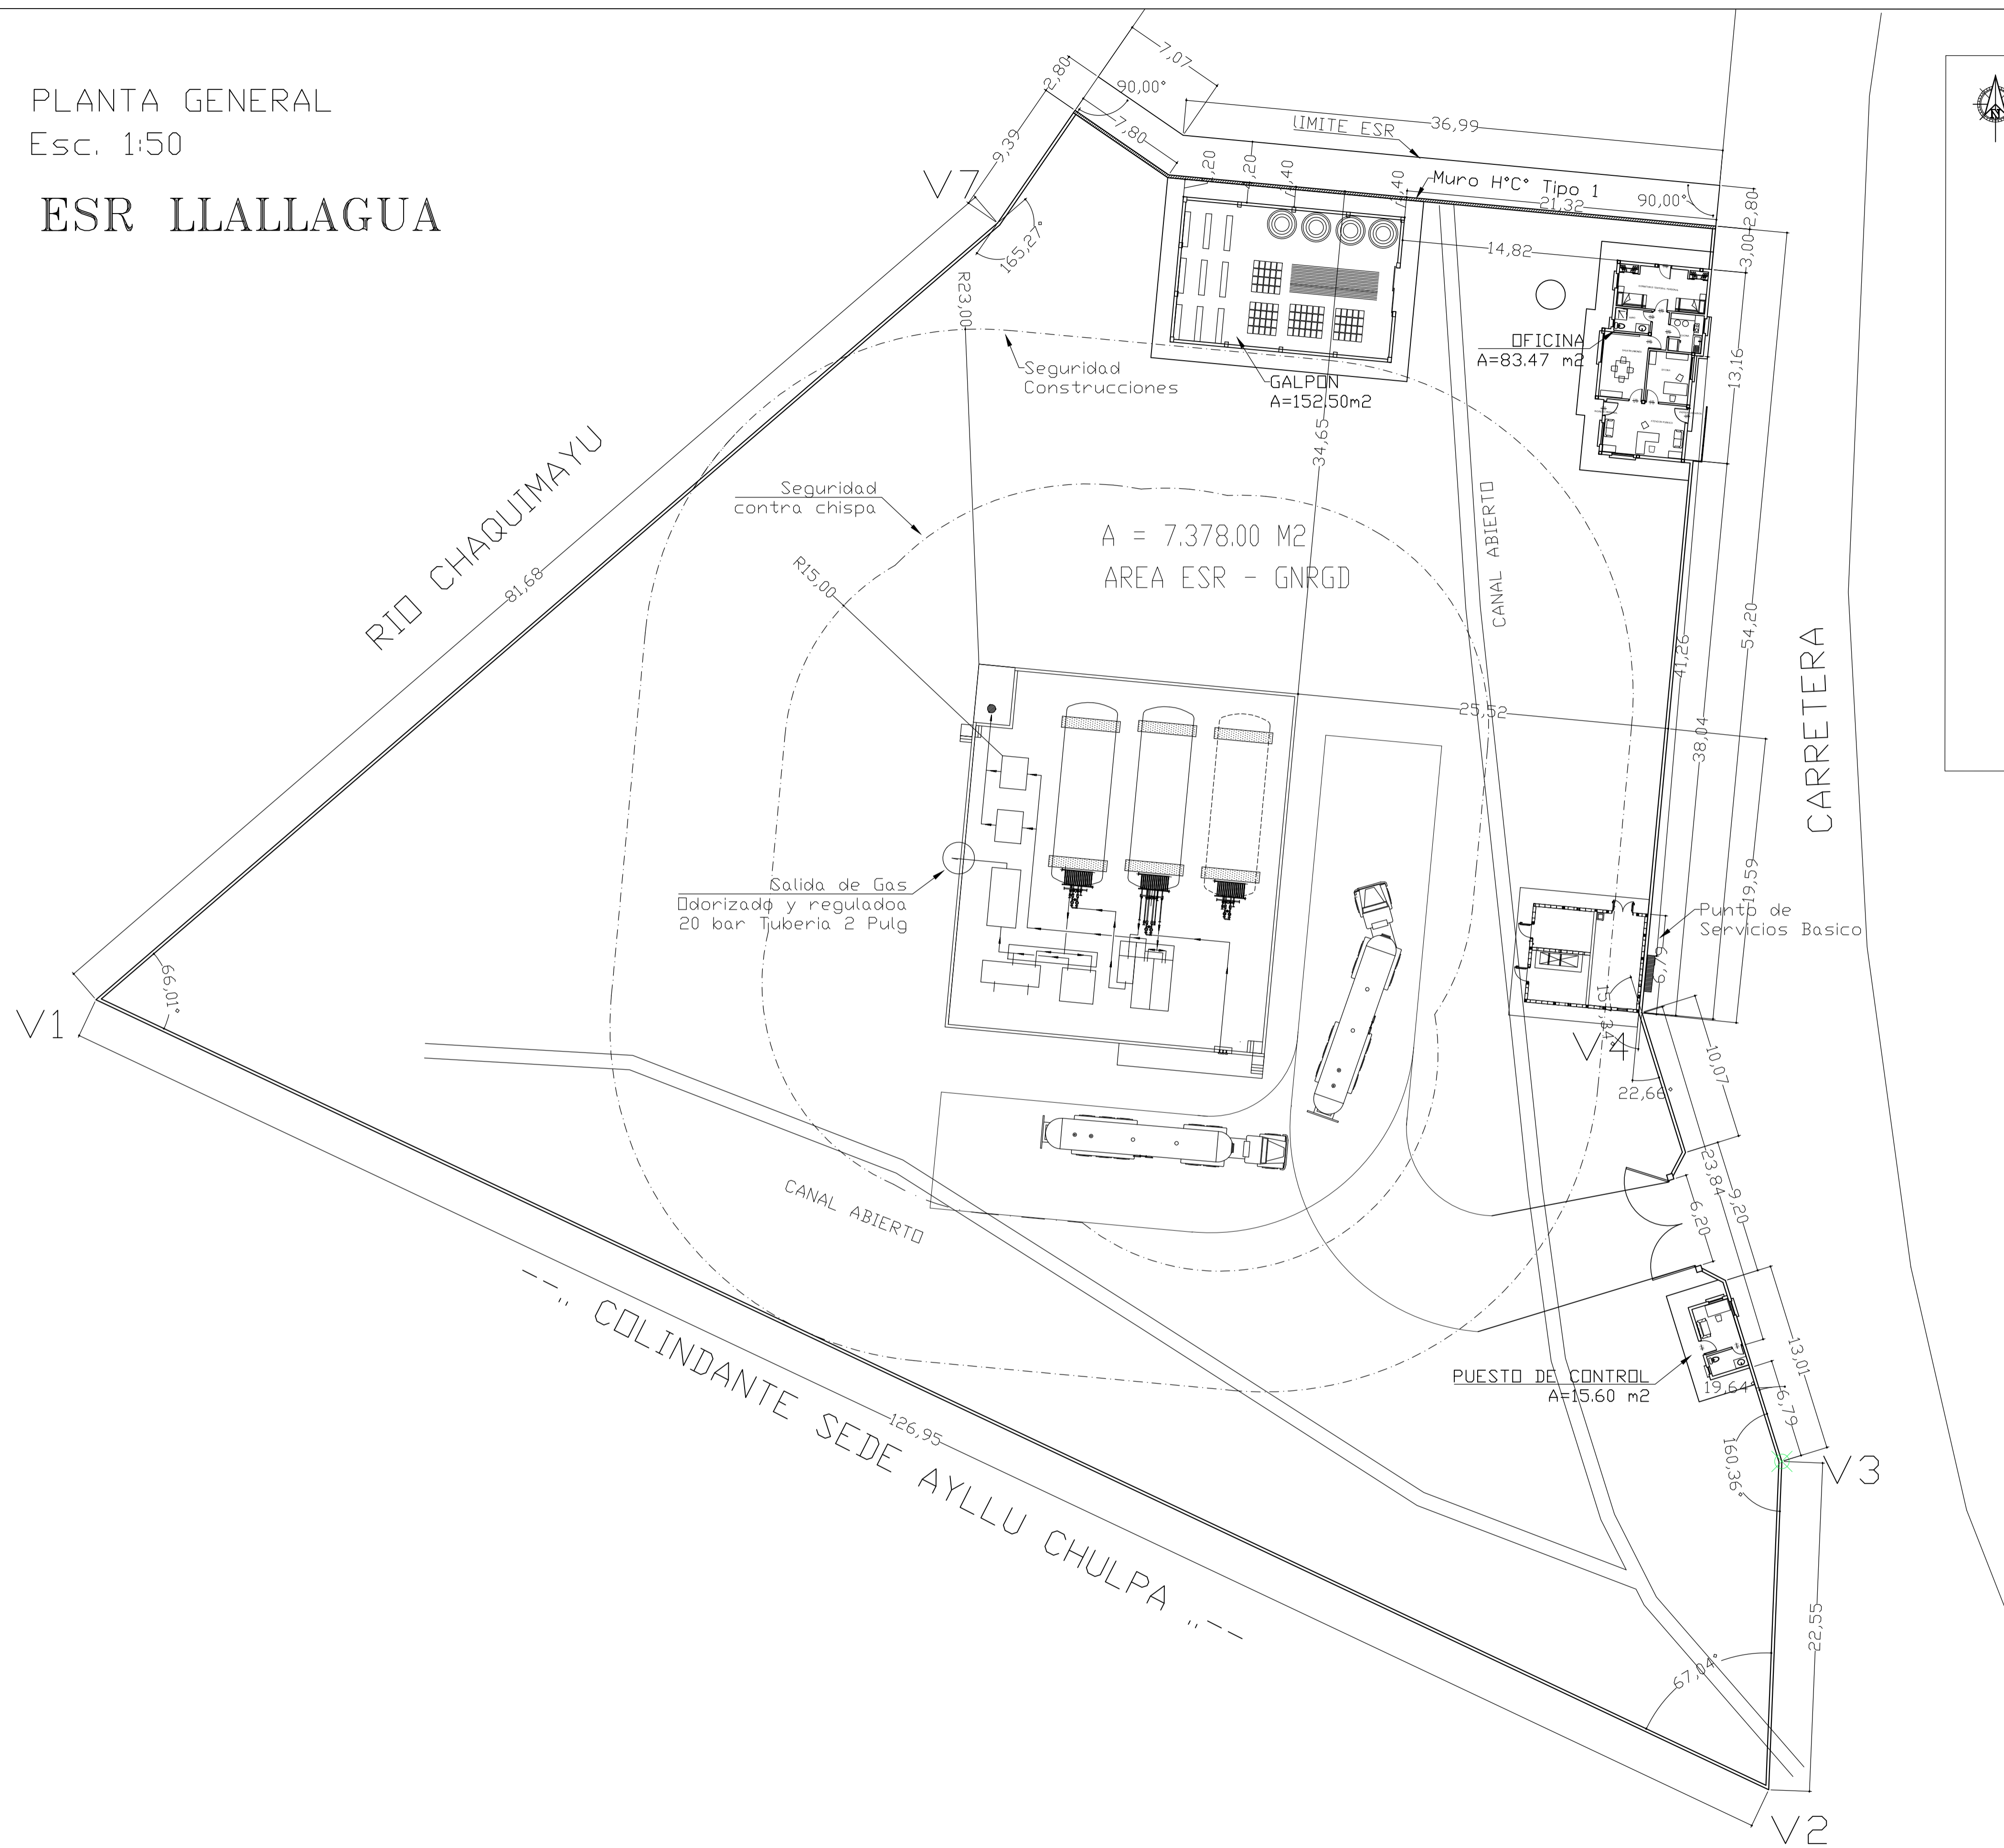

DIMENSIONES EN METROS	UBICACION:		PROPIETARIO:		OBRA:	
	DEPARTAMENTO	POTOSI	YACIMIENTOS PETROLIFEROS FISCALES BOLIVIANOS		PROYECTO CONSTRUCCION DE OBRAS CIVILES COMPLEMENTARIAS DE ESR LLALLAGUA - PROYECTO GNL	
	PROVINCIA	RAFAEL BUSTILLO	GERENCIA NACIONAL DE REDES DE GAS Y DUCTOS DIRECCION GAS VIRTUAL		DESCRIPCION:	
	MUNICIPIO	LLALLAGUA			PLANTA GENERAL	
				ESPECIALIDAD:	FECHA:	ESCALA:
				ARQUITECTURA	MAYO 2015	INDICADAS
						LÁMINA:
						1/1