


VISTA SUPERIOR CUBIERTA CALAMINA TRAPEZOIDAL Esc: 1:80

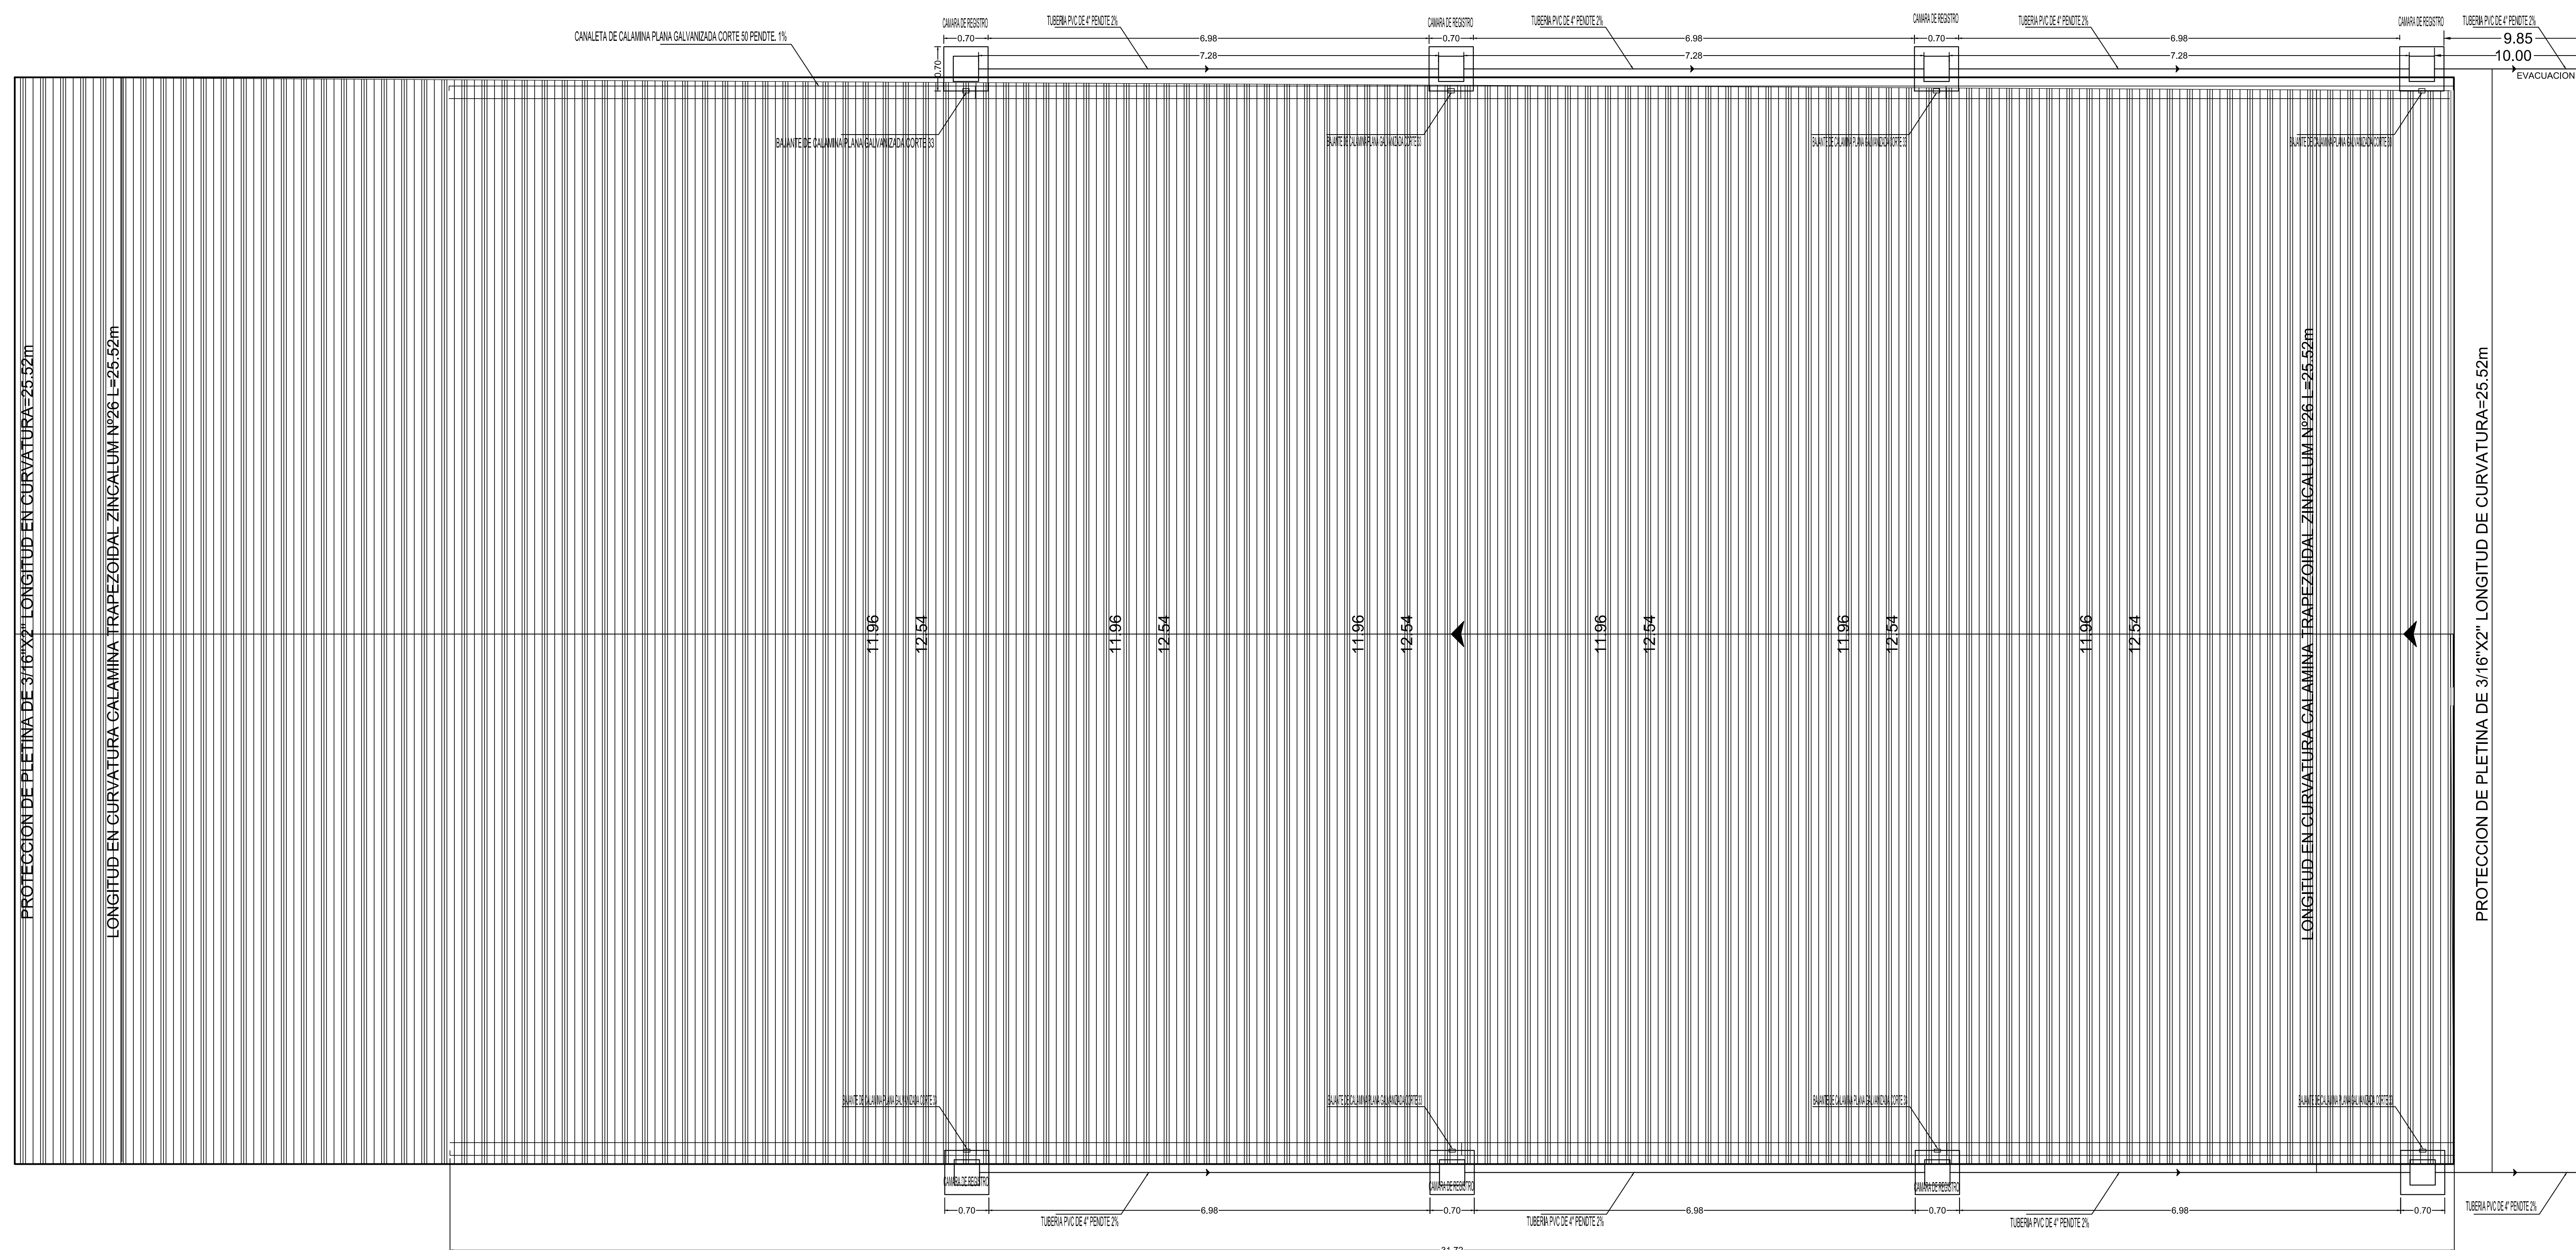

Plano de Ubicación

PLANTA Y.P.F.B.

Escala 1:10.000

Relación de Superficies

Superficie del Terreno	000.00 m ²
Superficie a Construir	592.80 m ²
Superficie Total	592.80 m²

PROYECTO: CONSTRUCCION DE GALPON REDES DE GAS ORURO
 PROPIETARIO(S): YACIMIENTOS PETROLIFEROS FISCALES BOLIVIANOS

SELLO DE APROBACION G. A. M. O.

FIRMA DEL PROPIETARIO

ARQUITECTO

Escala: INDICADA Lamina 7 DE 7
 Fecha: Or. Agosto de 2013