


ELEVACION LATERAL DERECHA

ESC. : 1 : 50

1

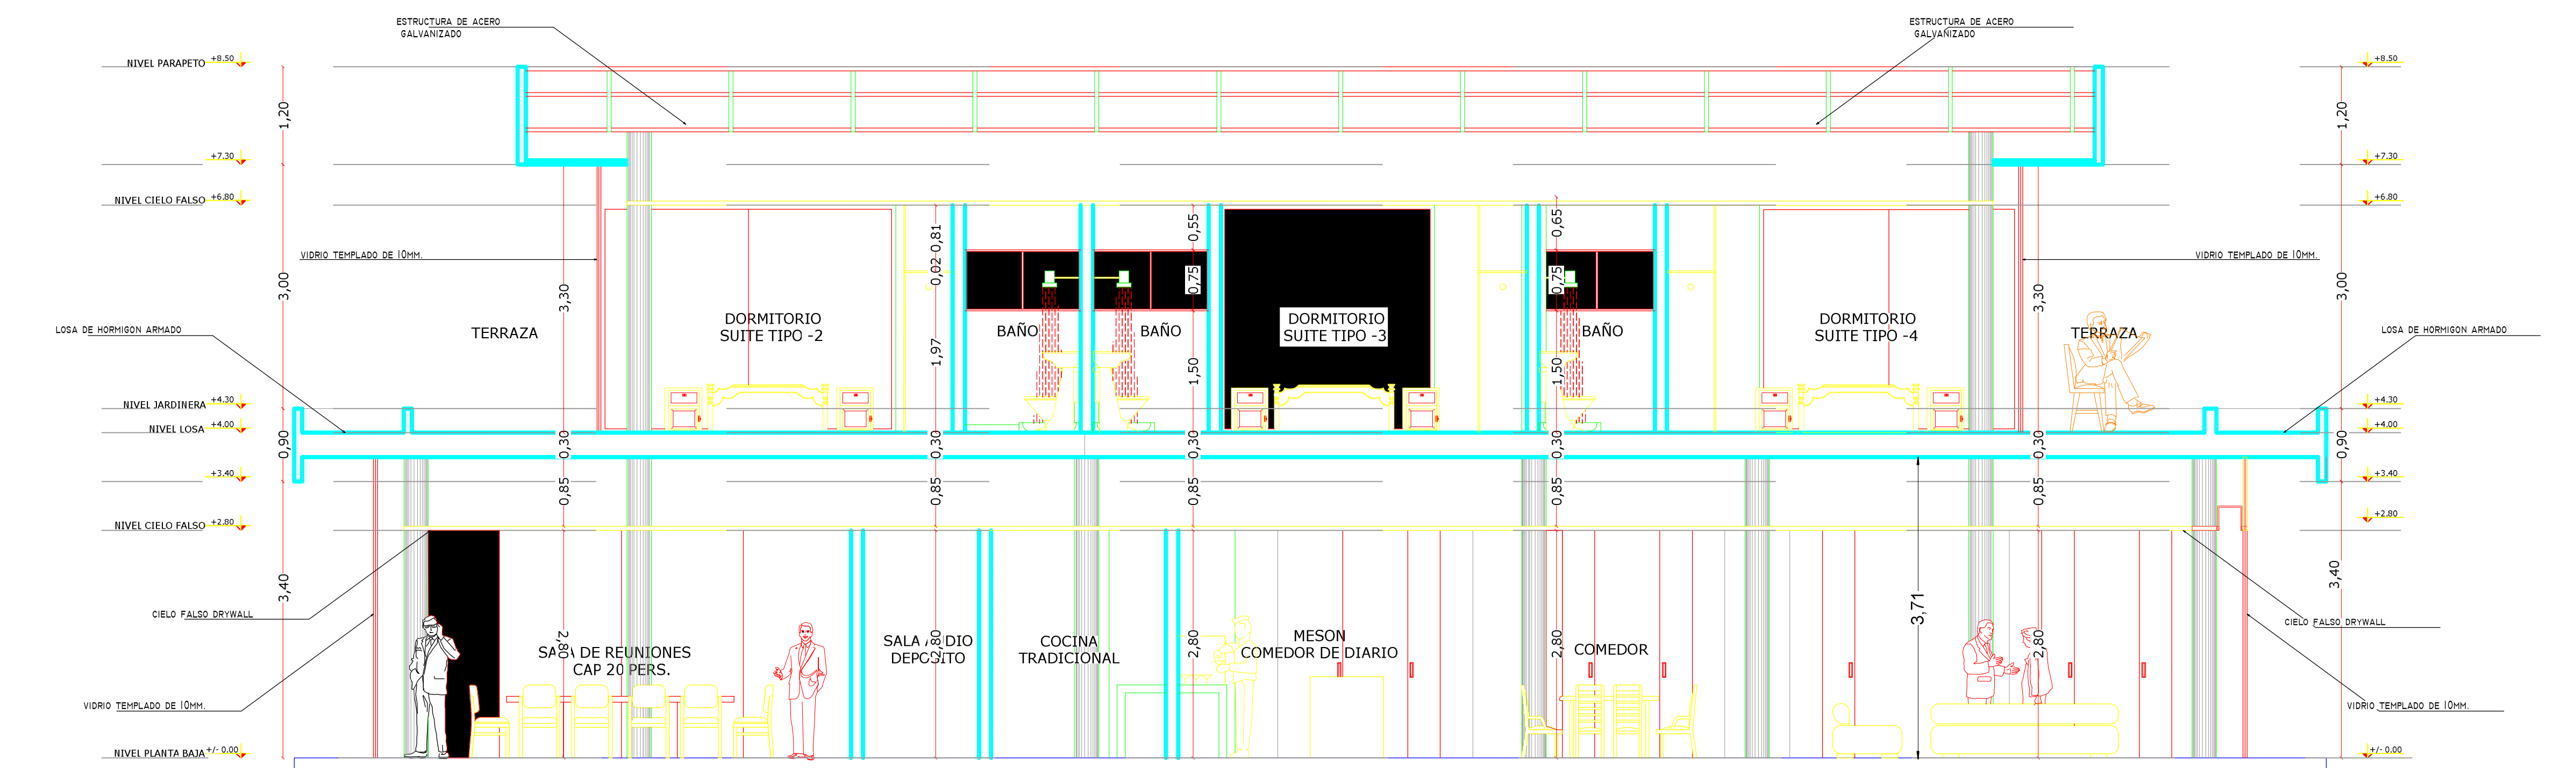

CORTE B - B'

ESC. : 1 : 50

1


ZONA: OESTE	MANZ: 19A	REG. CATASTRAL
U.V.: 52	LOTE :	023041008

PROYECTO: VIVIENDA DUPLEX

PROPIETARIO: YACIMIENTOS PETROLIFEROS FISCALES BOLIVIANOS

DOMICILIO: CALLE SEVILLA S/N

SUPERFICIE DE TERRENO : 8.157,96 m2
 SUPERFICIE CUBIERTA : 270,46 m2
 SUPERFICIE A CONSTRUIR : 423,23 m2

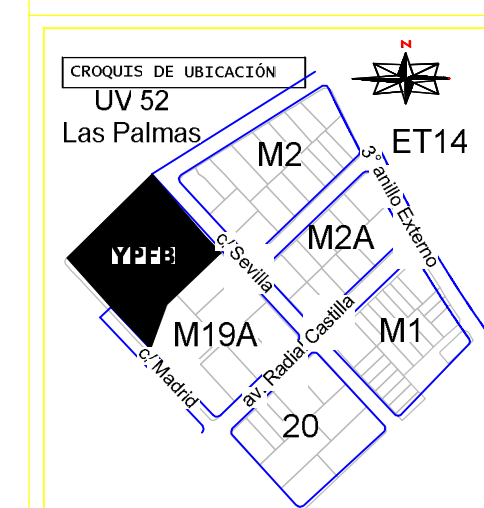

PROPIETARIOS:
 PROYECTISTAS Y RESPONSABLE :
 DIRECTOR TECNICO:
 CONSTRUCTOR:

DESCRIPCION: **ELEVACION - CORTE** LAMINA:
 ESCALA 1:50