


SEGUNDO PISO AMOBLADO

Esc. 1: 100


ESTUDIO A DISEÑO FINAL CONSTRUCCIÓN NUEVAS OFICINAS DTCT

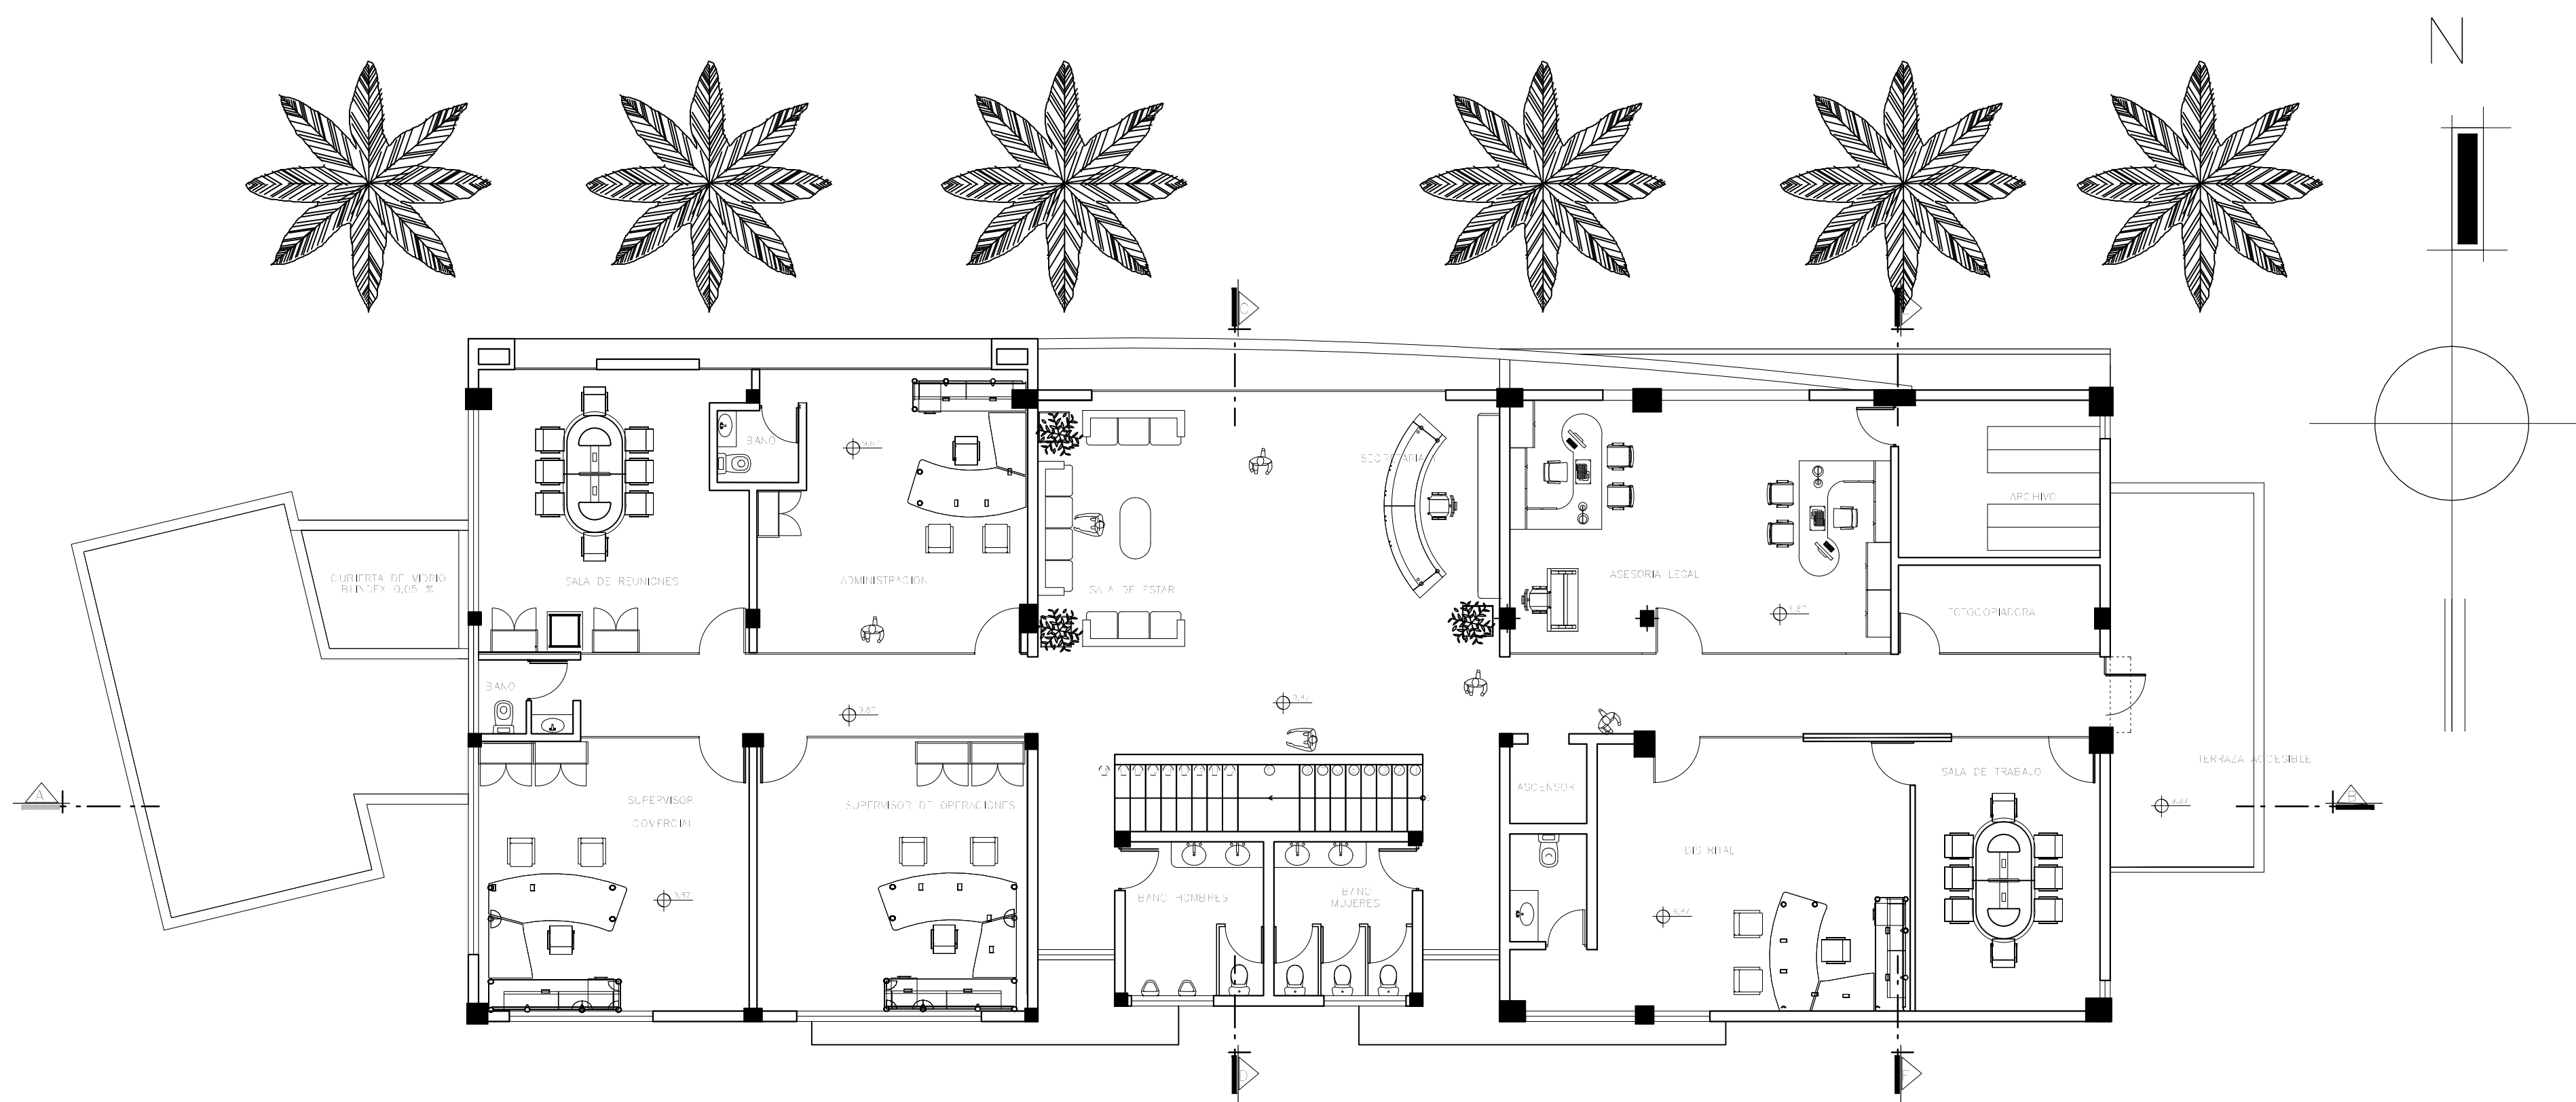

TERCER PISO AMOBLADO

Esc. 1: 100

ESTUDIO A DISEÑO FINAL CONSTRUCCIÓN NUEVAS OFICINAS DTCT

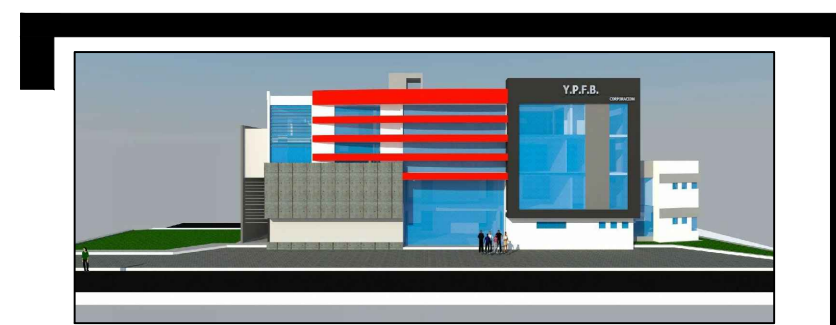

CARACTER		"ESTUDIO A DISEÑO FINAL CONSTRUCCIÓN NUEVAS OFICINAS DTCT"	
PROPIETARIOS			
		YACIMIENTOS PETROLÍFEROS FISCALES BOLIVIANOS	
SUPERFICIE		Sup. Planta Baja 452,164 m2	LAMINA 4 / 13
		Sup. Primer Piso 472,784 m2	
		Sup. Segundo Piso 431,652 m2	
		Sup. Tercer Piso 409,077 m2	
		TOTAL	1365,677 M2
EJECUTO	UBICACION		
APROBACION D.O.T.			
	COD. CATASTRAL:		
	FECHA: TJA - FEBRERO DE 2015		
	ESCALA: INDICADAS		
	ZONA: EL PORTILLO		
	REGISTRO C.A.T.:		
SELLO:			